




2 ANEXO 01 - PLANTA BAIXA TERREO  
ESCALA 1:100

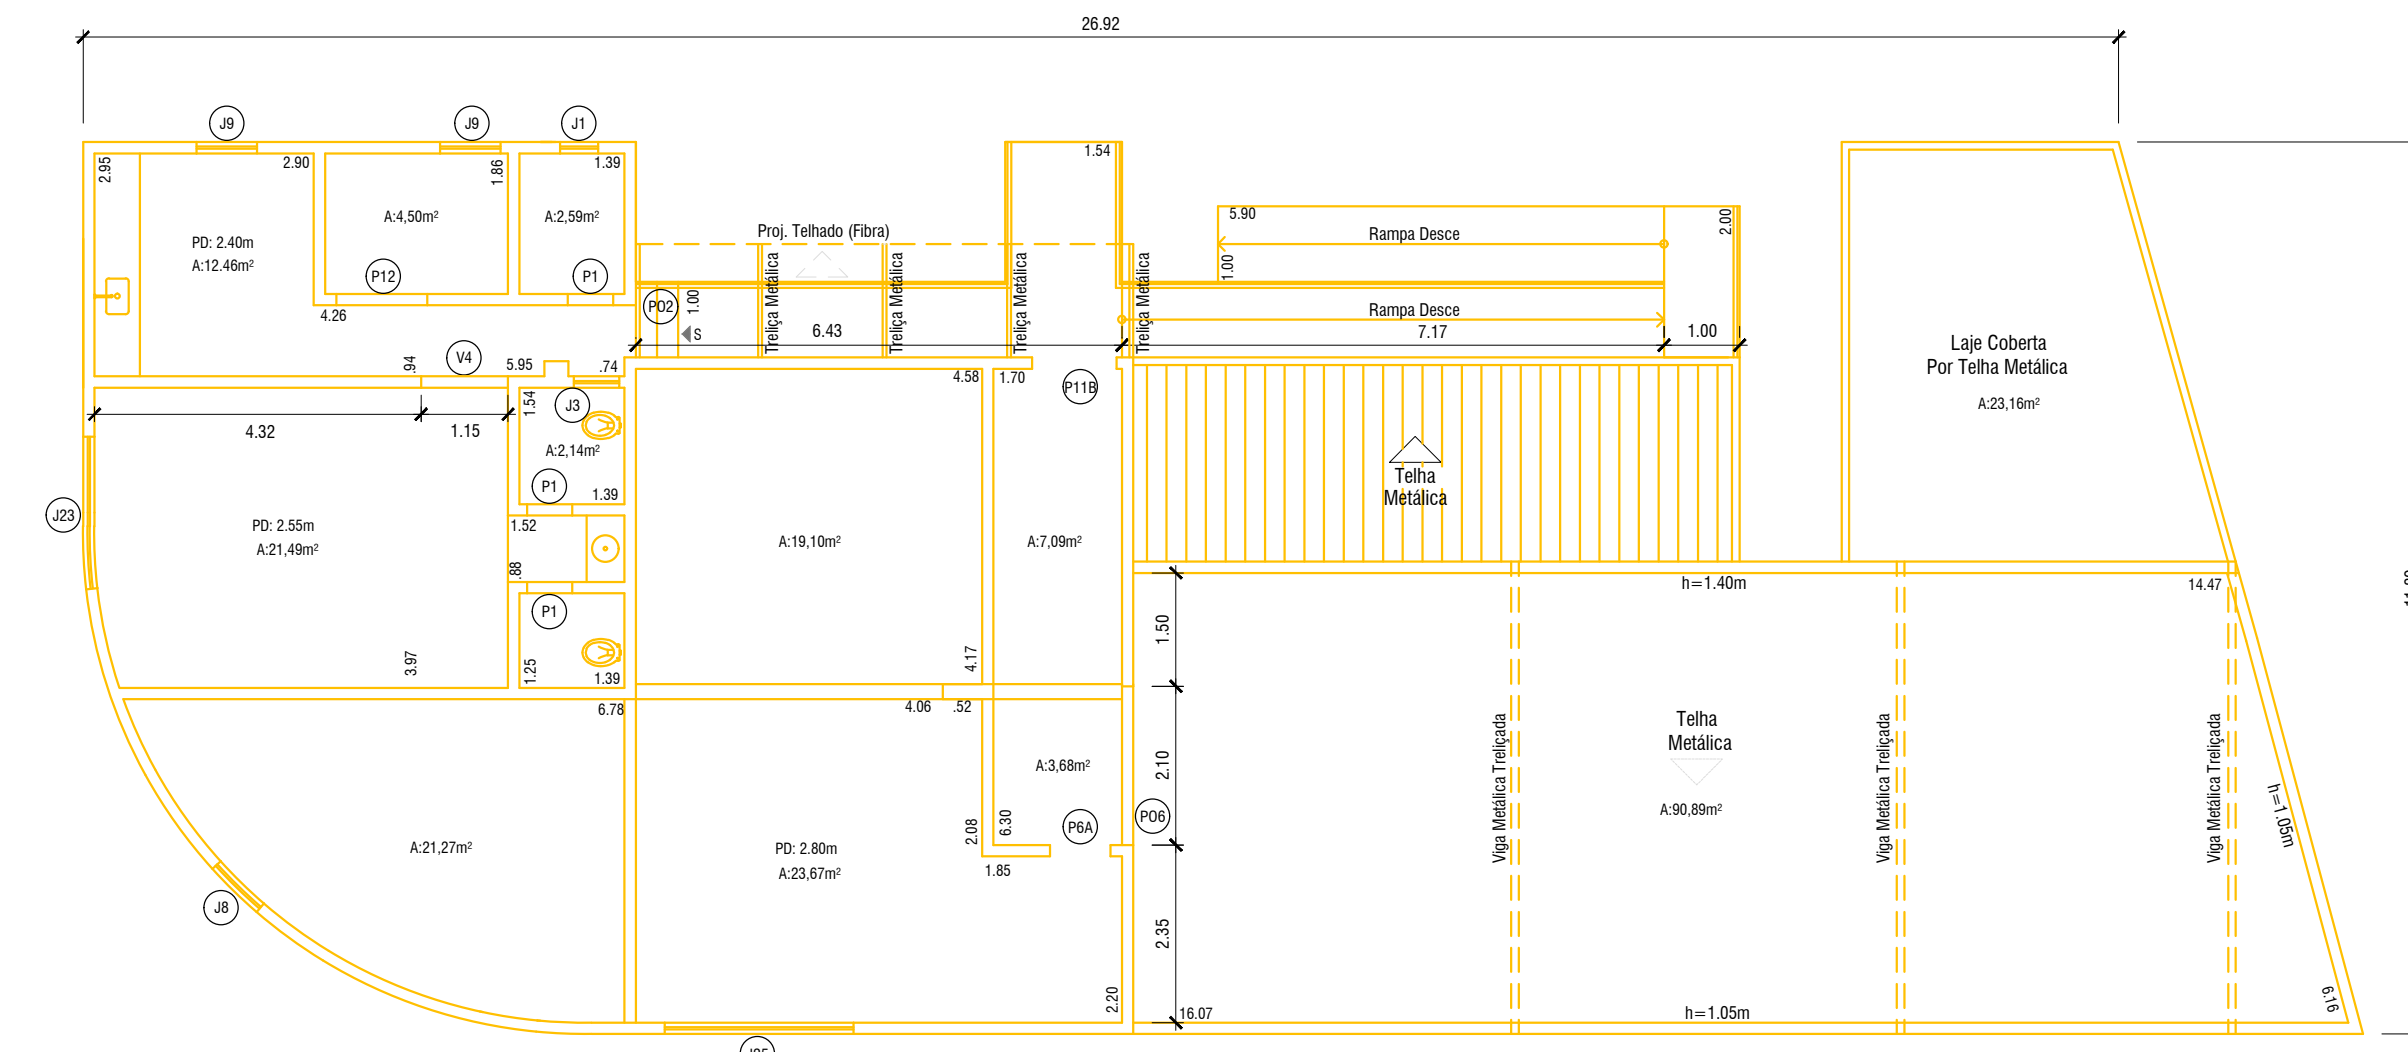


3 ANEXO 01 - PLANTA BAIXA 2º PAV.  
ESCALA 1:100

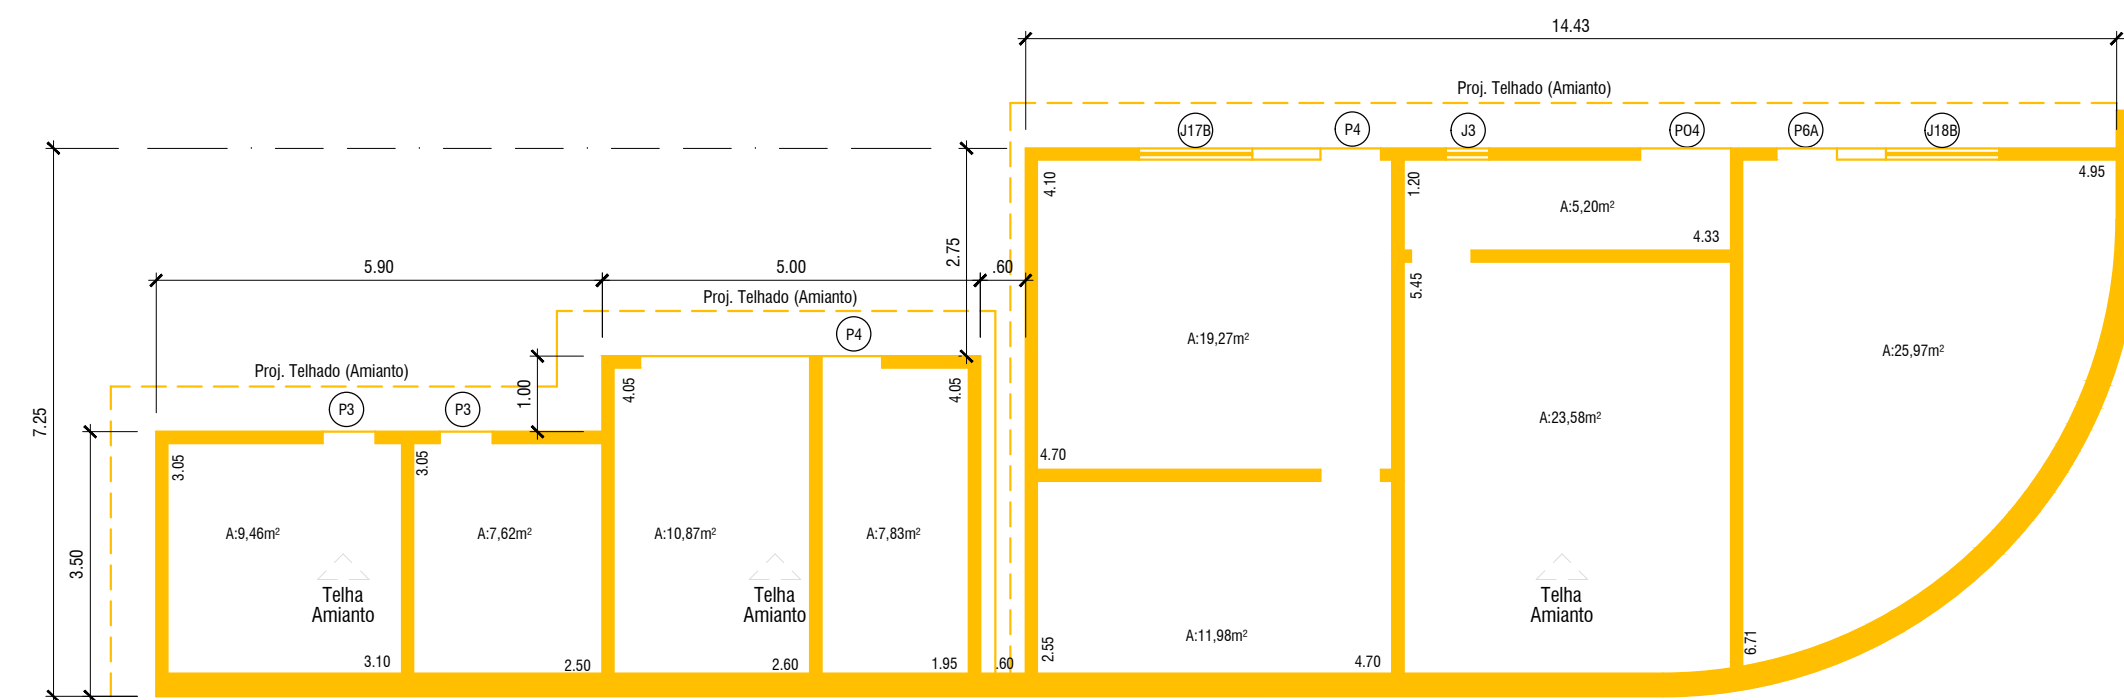


4 ANEXOS 02A E 02B - PLANTA BAIXA TERREO  
ESCALA 1:100

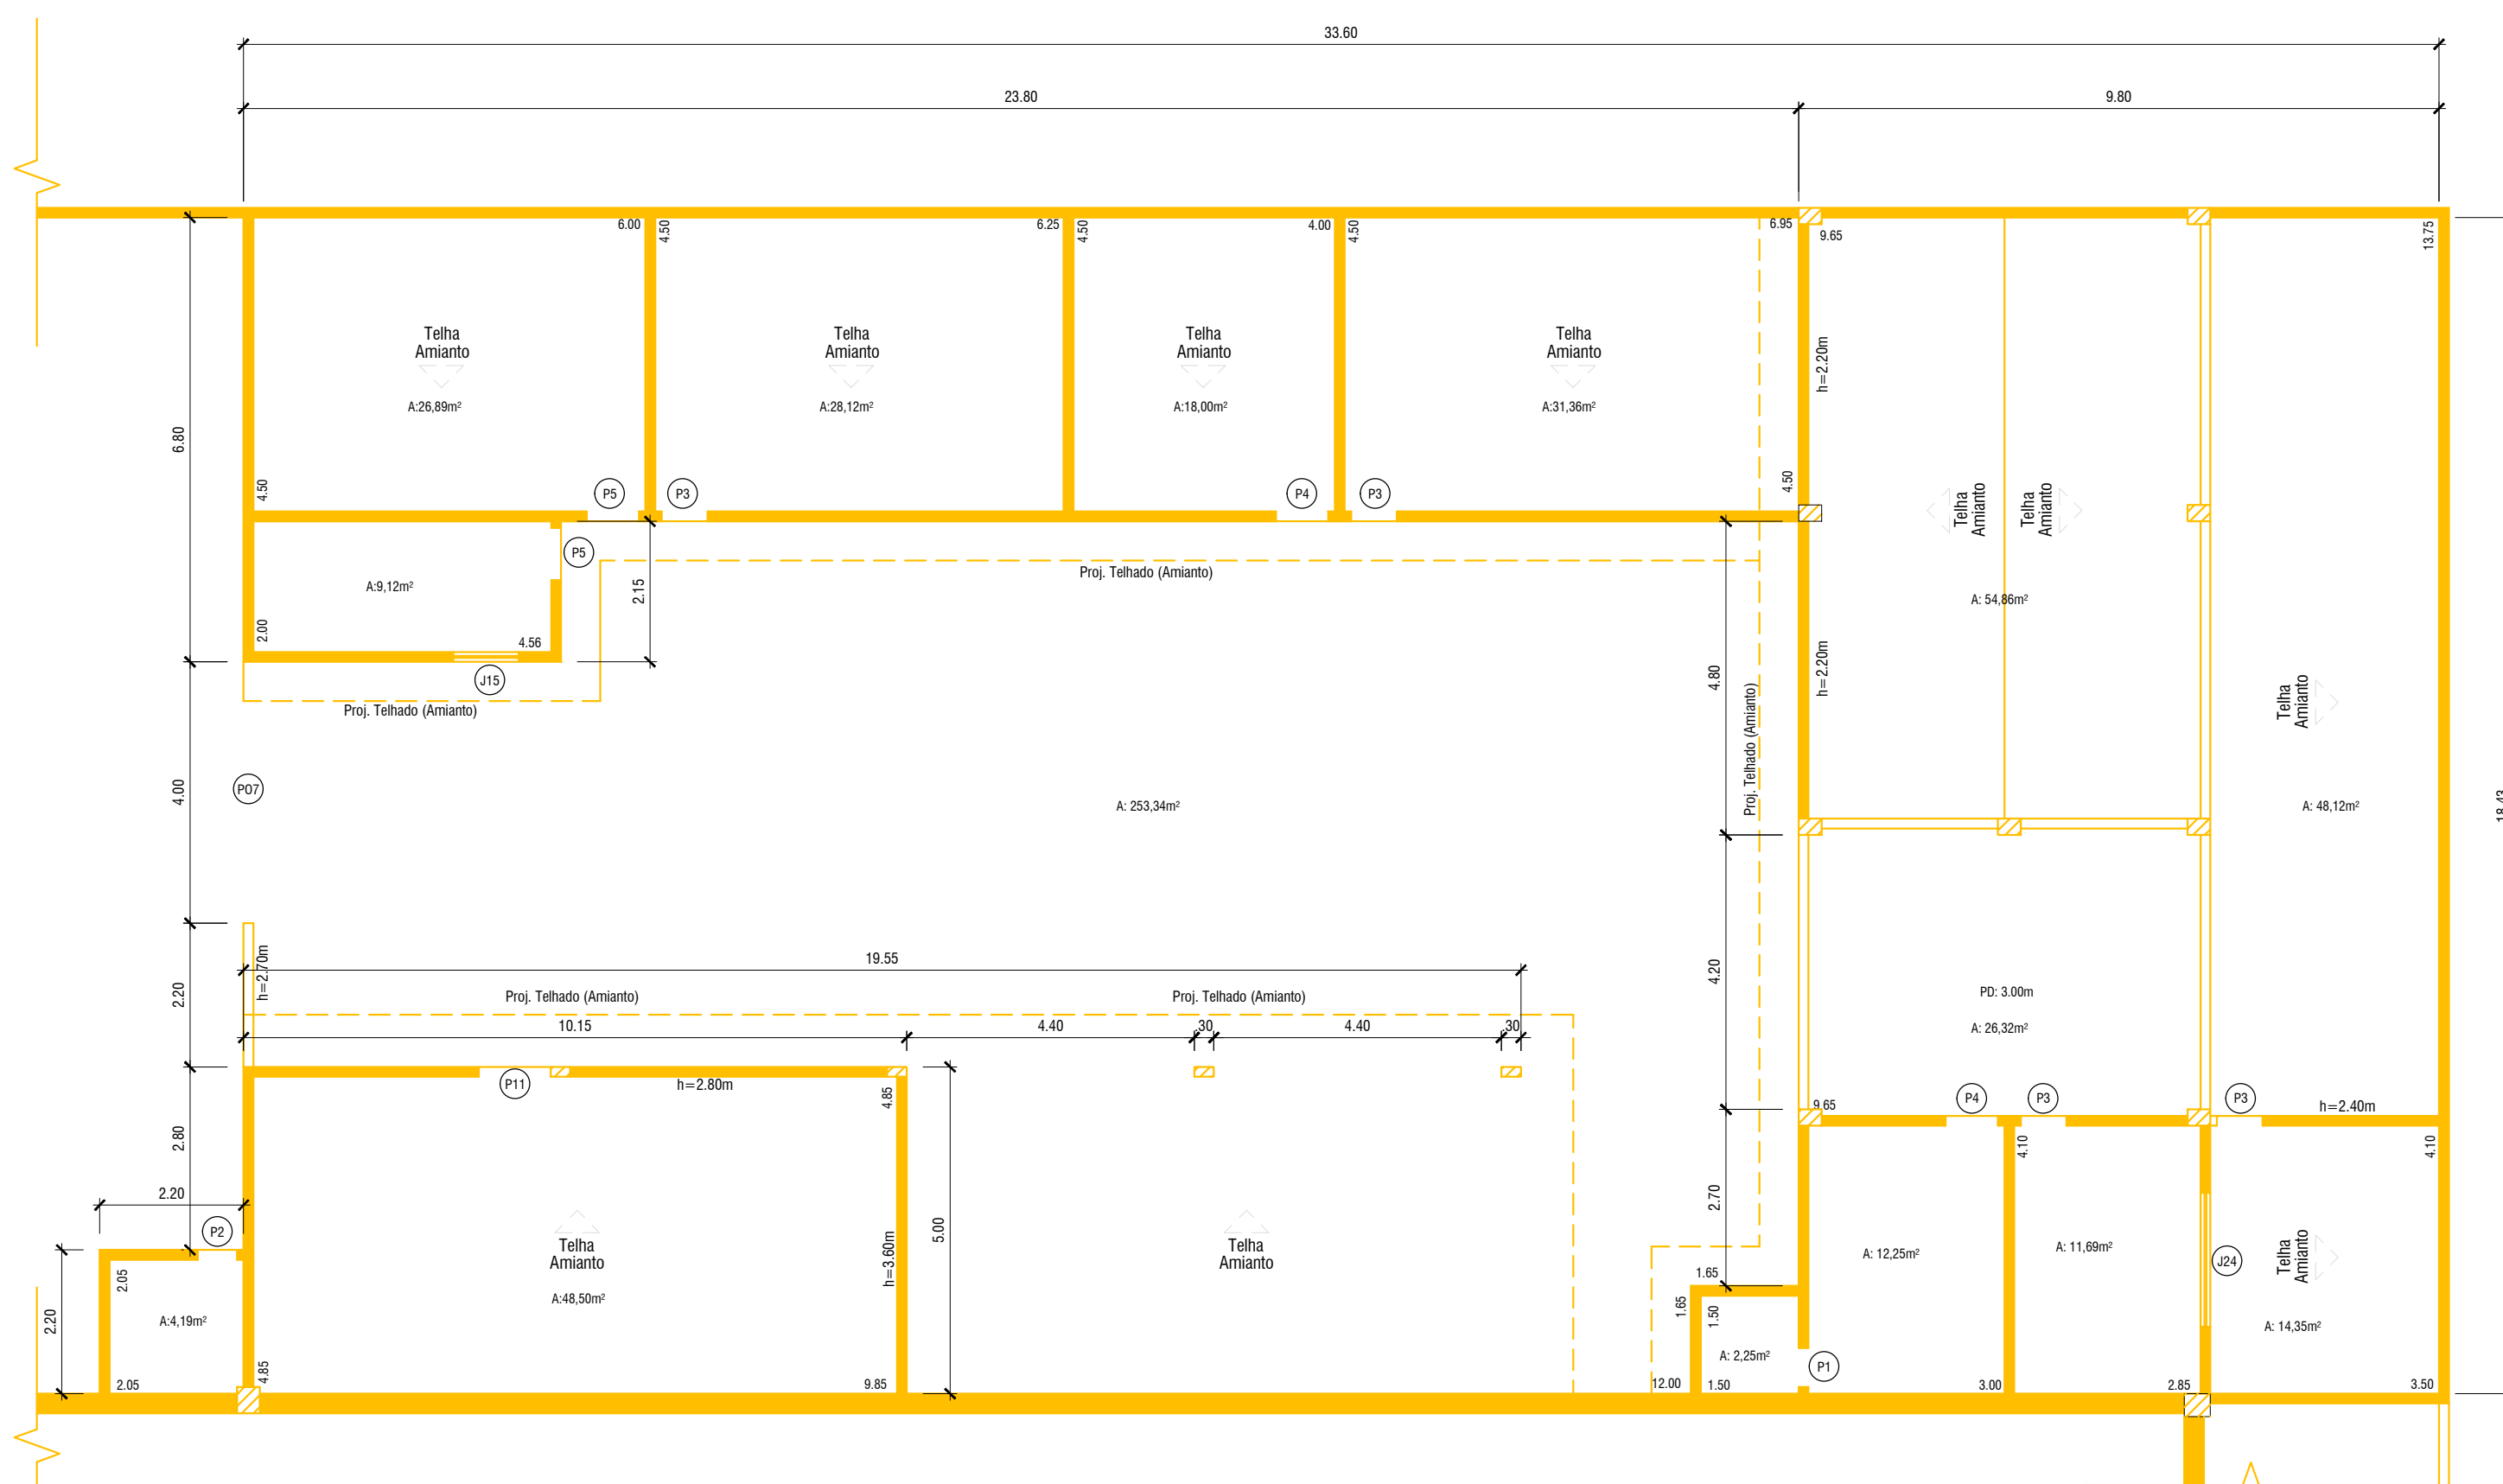


5 ANEXOS 03, 04 E 05 - PLANTA BAIXA TERREO  
ESCALA 1:100

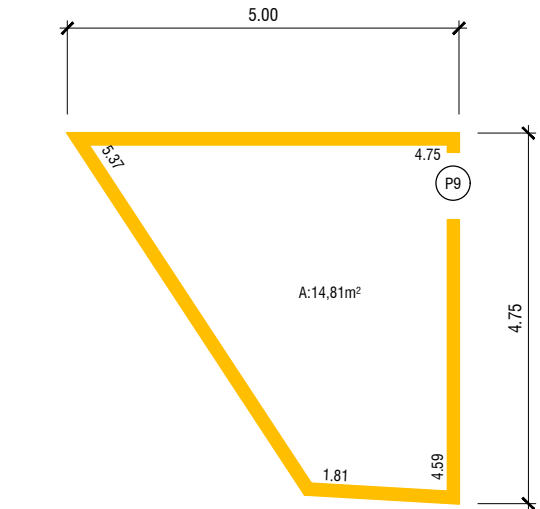


6 ANEXO 06 - PLANTA BAIXA TERREO  
ESCALA 1:100

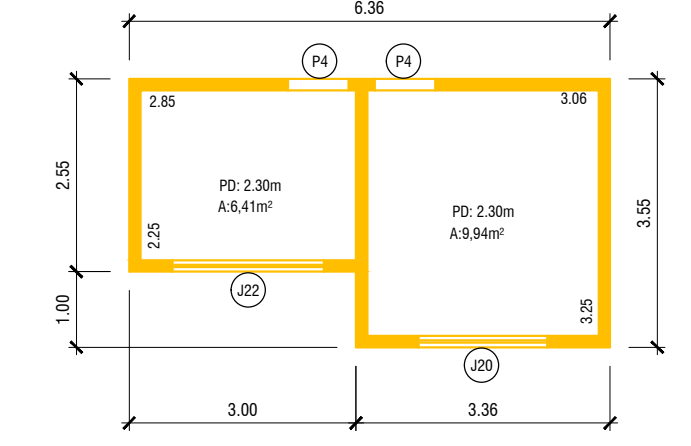


7 ANEXO 07 - PLANTA BAIXA TERREO  
ESCALA 1:100

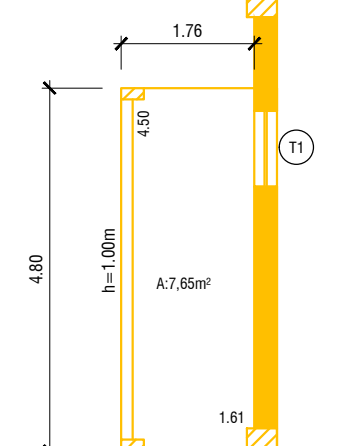

8 ANEXO 08 - PLANTA BAIXA TERREO  
ESCALA 1:100

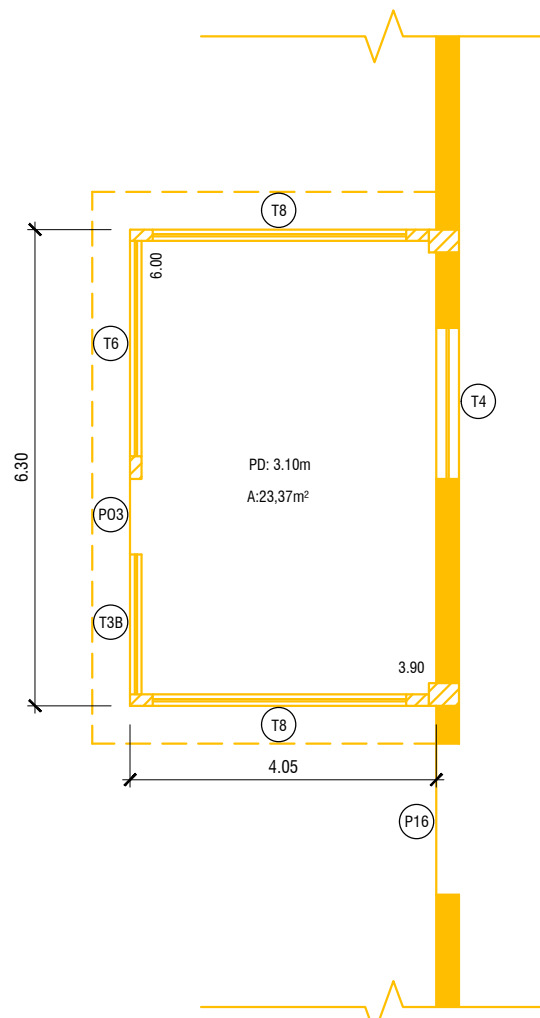

9 ANEXO 09 - PLANTA BAIXA TERREO  
ESCALA 1:100

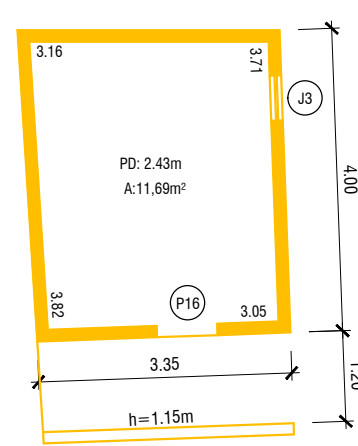

9 ANEXO 10 - PLANTA BAIXA TERREO  
ESCALA 1:100

QUADRO DE ESQUADRIAS		
PORTA	ESQUADRIA	PRO
P01	010001	PORTA DE ABRE E FECHAR DE ALUMINIO
P02	010002	PORTA DE ABRE E FECHAR DE ALUMINIO
P03	010003	PORTA DE ABRE E FECHAR DE ALUMINIO
P100	010100	PORTA DE ABRE E FECHAR DE ALUMINIO

LEGENDA		
		ALUMINIO

R00		EMISSION INICIAL
REVISAO:	DATA:	DESCRICAO:
DATA:	PRANCHA:	ASSUNTO:
ESCALA:	PMSC - ARG - PB-01	PLANTA DE DEMOLICAO



PREFEITURA MUNICIPAL DE  
**SÃO GONÇALO**

SECRETARIA MUNICIPAL DE SAÚDE E DEFESA CIVIL

PROJETO BÁSICO DE ARQUITETURA PARA CONSTRUÇÃO DE HOSPITAL MUNICIPAL DE  
URGÊNCIA E EMERGÊNCIA COM ESPECIALIDADES, SITUADO NA RUA SÁ CARVALHO S/N -  
VILA IARA - SÃO GONÇALO - RJ

Nº DO PROCESSO:	46299/2022
DESENHO:	MARCIO DUARTE

AUTOR DO PROJETO ARQUITETÔNICO:

SUBSECRETARIA DE URGÊNCIA E EMERGÊNCIA

SECRETÁRIO DE SAÚDE: