
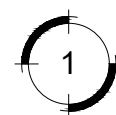
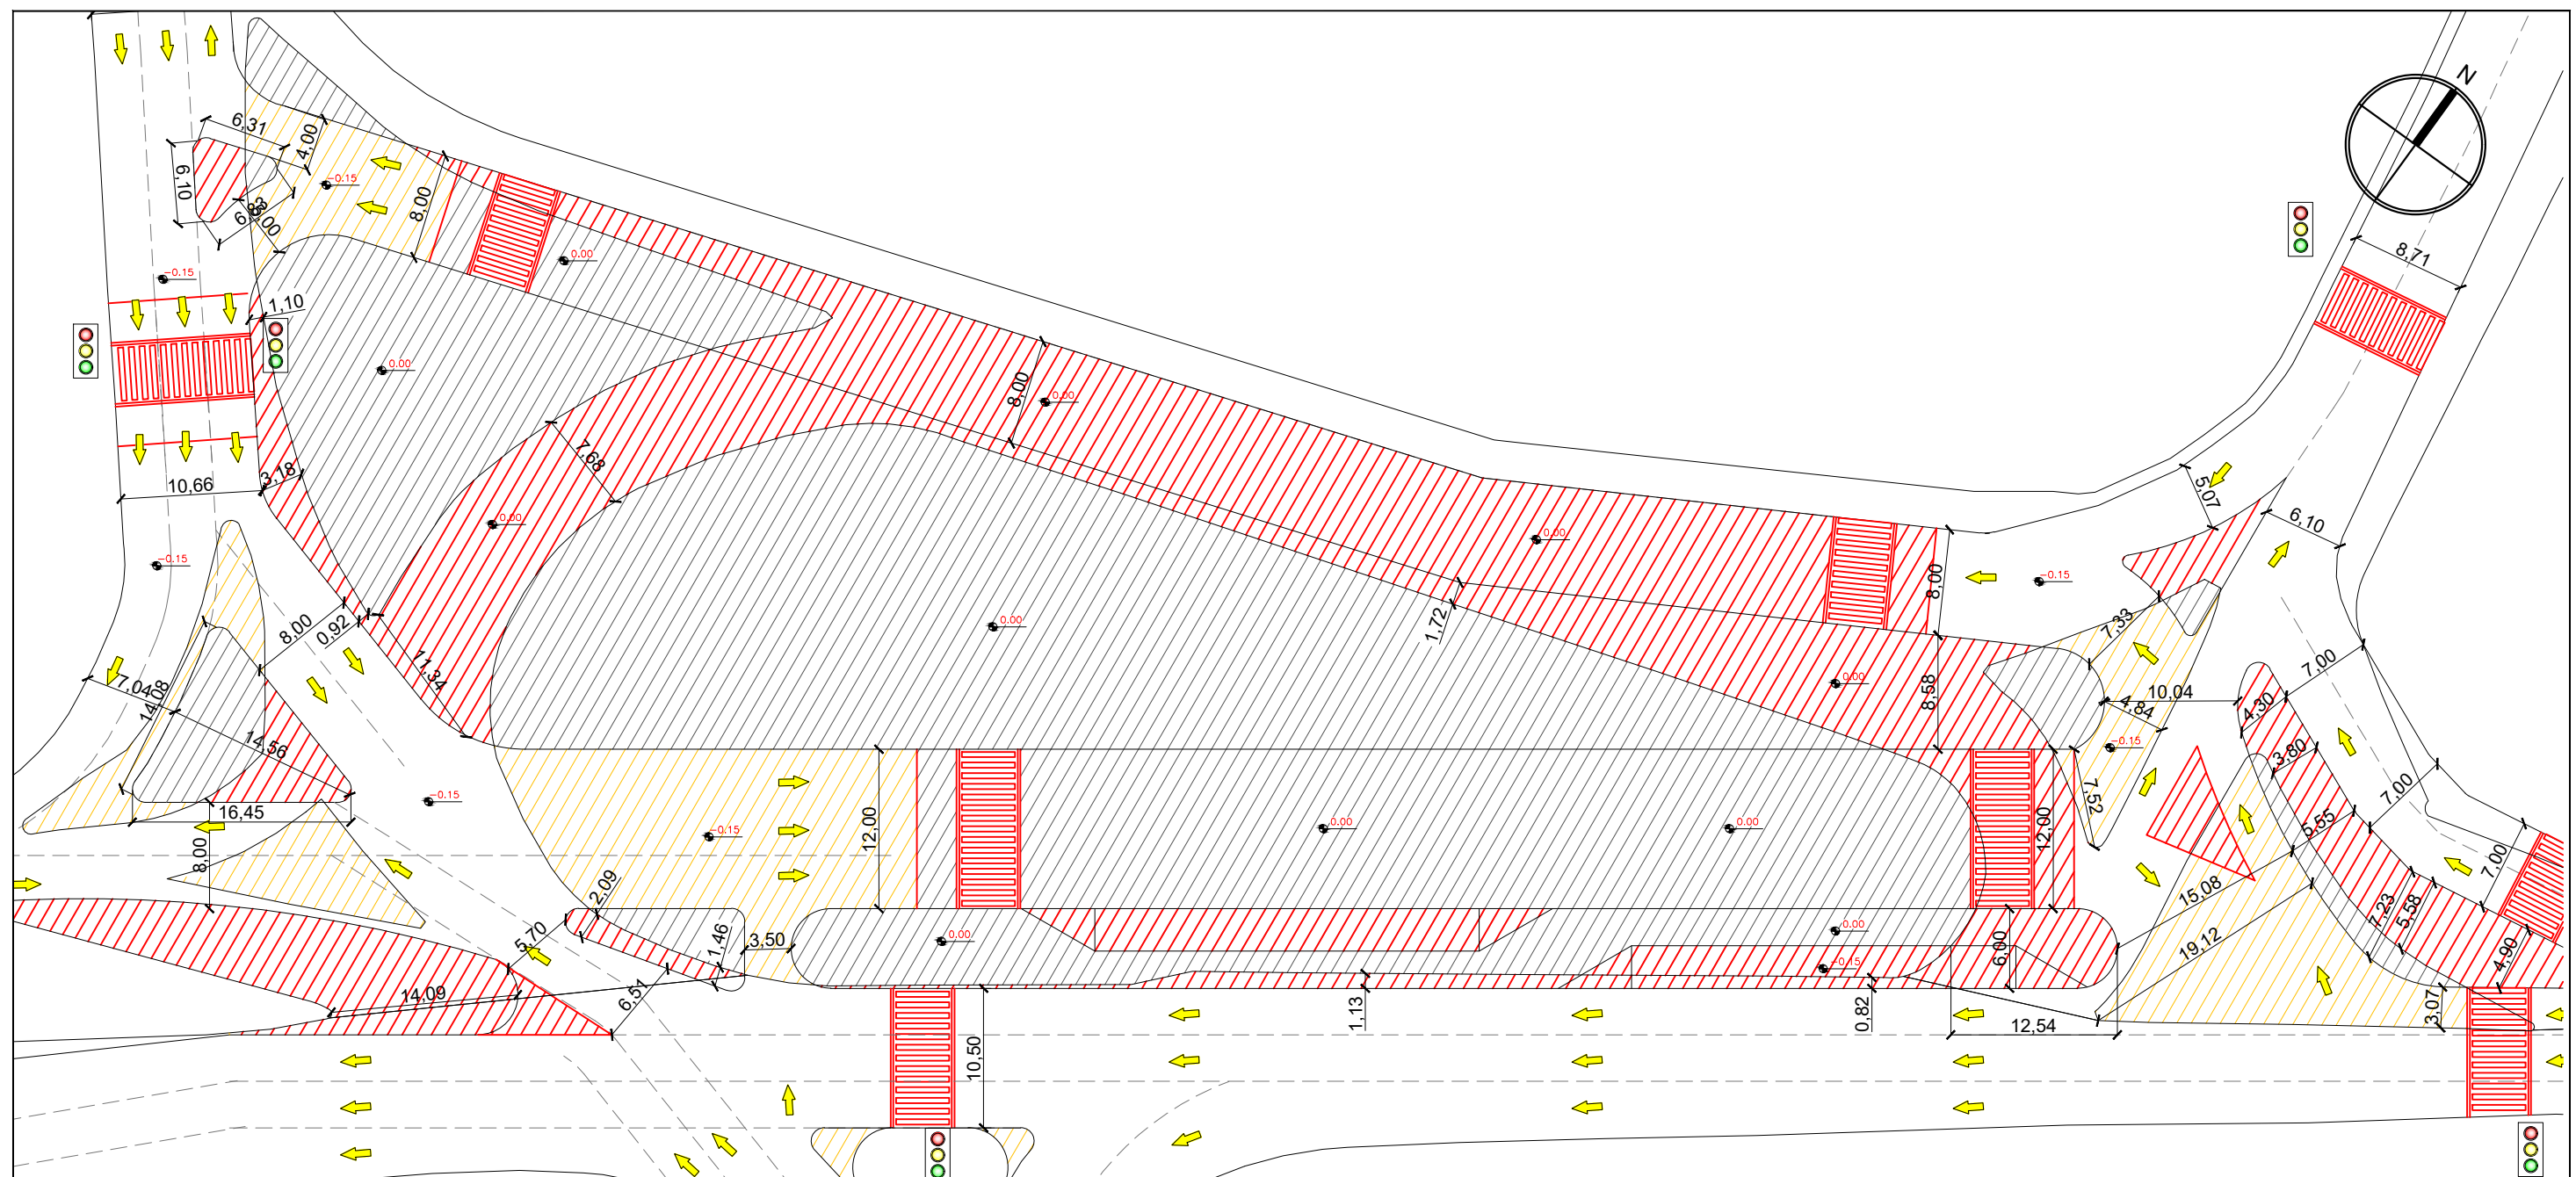


1 PLANTA BAIXA GERAL
ESC.: 1/500

2 PLANTA DE LOCALIZAÇÃO
ESC.: 1/2500




Revisão	Data	Descrição	Responsável
<p> PREFEITURA MUNICIPAL DE SÃO GONÇALO Gestão Integrada e Projetos Especiais</p>			<p>MARIA GABRIELA BESSA Secretária de Gestão Integrada e Projetos Especiais</p>
Desenvolvimento: SECRETARIA DE GESTÃO INTEGRADA E PROJETOS ESPECIAIS			RAFAELA DE SANTANA RIBEIRO Subsecretária de Projetos da Secretaria de Gestão Integrada e Projetos Especiais
Demandante: ---			Arquivo eletrônico: PMSG-PB-URB-PRACACOLUBANDE-REV00.dwg
Projeto: INTERVENÇÃO URBANA - PRAÇA COLUBANDÊ E ENTORNO			Etapa: PROJETO BÁSICO
Endereço: RJ 104, COLUBANDÊ, SÃO GONÇALO-RJ			Disciplina: URBANISMO
Título do desenho: PLANTAS GERAL E LOCALIZAÇÃO			Nº Prancha: 01/13
Autor do projeto: MATHEUS GUIMARÃES DE SANTANA - Mat. 125.772			Data: ABRIL/2023
Equipe: ARQ. MATHEUS GUIMARÃES DE SANTANA ENG. IDEIANE SILVA VIANNA ENG. ALEXANDRE E. G. DOS SANTOS			Escala: INDICADA
ESTAG. GABRIELA NARDY GUEDES ESTAG. NATHALIA C. S. PEDRO			Desenho: MATHEUS GUIMARÃES
			Assinatura:




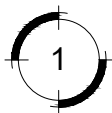
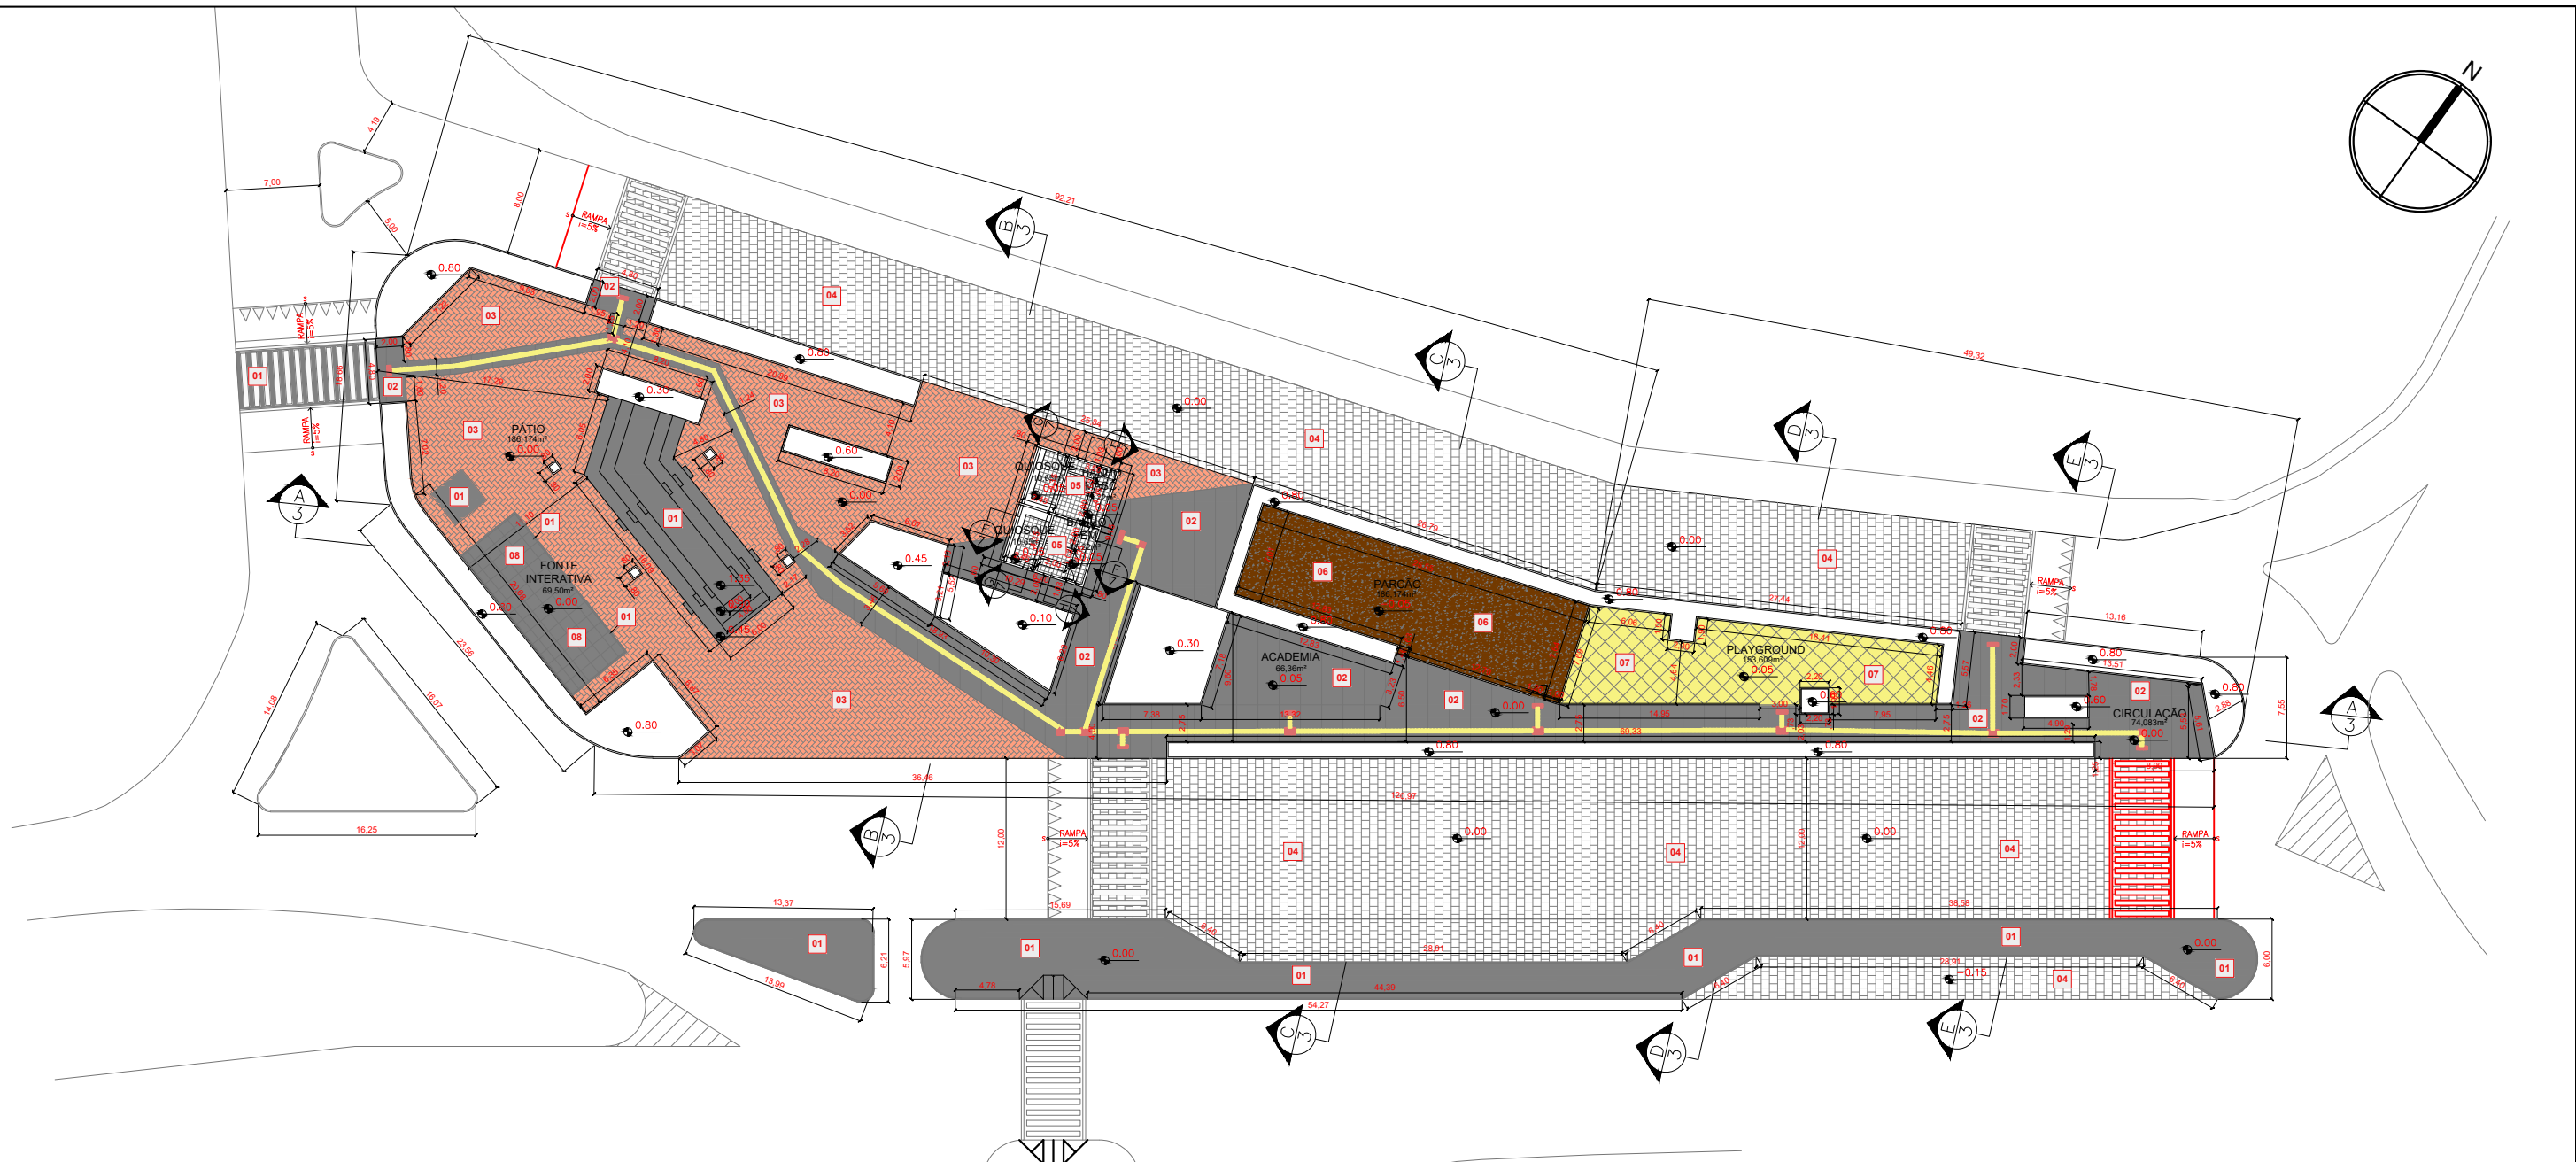
PLANTA BAIXA - DEMOLIR E CONSTRUIR

ESC.: 1/500

 


LEGENDA	
SIMBOLOGIA:	DESCRIÇÃO:
	DEMOLIR
	CONSTRUIR
	MANTER

Revisão	Data	Descrição	Responsável
		MARIA GABRIELA BESSA Secretária de Gestão Integrada e Projetos Especiais	RAFAELA DE SANTANA RIBEIRO Subsecretária de Projetos da Secretaria de Gestão Integrada e Projetos Especiais
		Nº Processo:	Arquivo eletrônico: PMSG-PB-URB-PRACACOLUBANDE-REV00.dwg
Desenvolvimento: SECRETARIA DE GESTÃO INTEGRADA E PROJETOS ESPECIAIS			Etapa: PROJETO BÁSICO
Demandante: ---			Disciplina: URBANISMO
Projeto: INTERVENÇÃO URBANA - PRAÇA COLUBANDÊ E ENTORNO			Nº Prancha: 02/13
Endereço: RJ 104, COLUBANDÊ, SÃO GONÇALO-RJ			Data: ABRIL/2023
Título do desenho: PLANTA - DEMOLIR E CONSTRUIR			Escala: 1/500
Autor do projeto: MATHEUS GUIMARÃES DE SANTANA - Mat. 125.772		CREA/CAU: A267300-2	Desenho: MATHEUS GUIMARÃES
Equipe: ARQ. MATHEUS GUIMARÃES DE SANTANA ENG. IDEIANE SILVA VIANNA ENG. ALEXANDRE E. G. DOS SANTOS		ESTAG. GABRIELA NARDY GUEDES ESTAG. NATHALIA C. S. PEDRO	Assinatura:




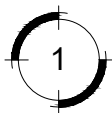
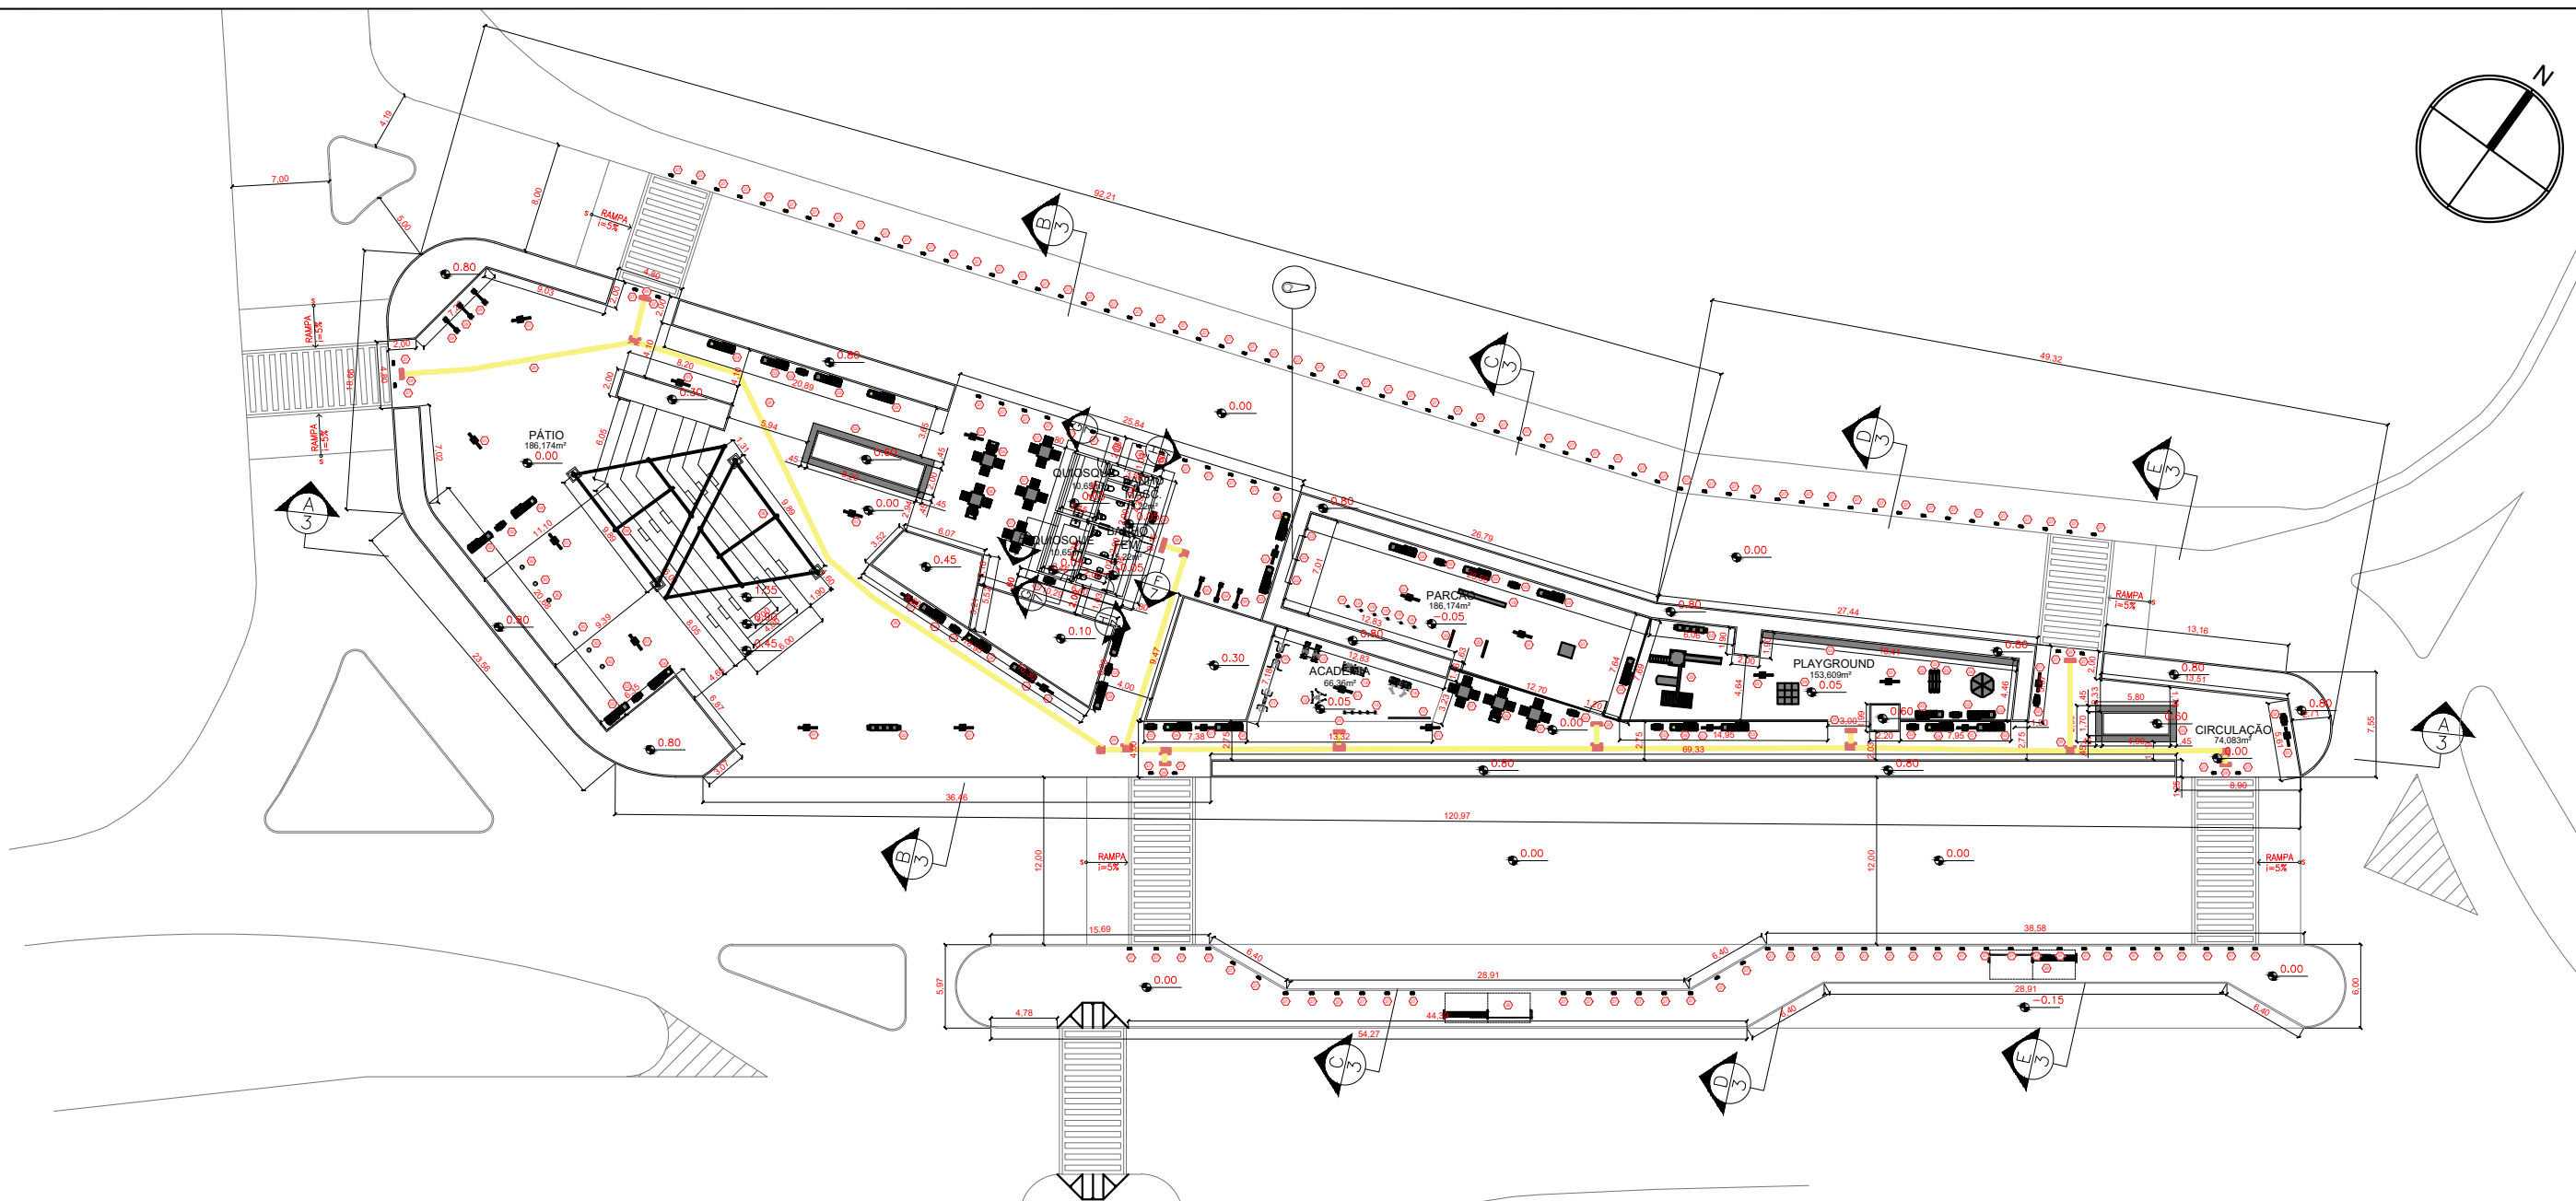
PLANTA BAIXA - PAVIMENTAÇÃO

ESC.: 1/500

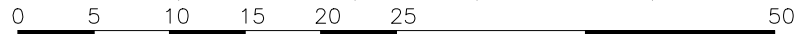


PAVIMENTAÇÃO:		
ÍCONE: <input type="checkbox"/>	DESCRIÇÃO:	QUANTIDADE:
01	PISO CIMENTADO	604,80 m²
02	PISO EM PLACA CIMENTÍCIA (120X240X06)	680,65 m²
03	PISO INTERTRAVADO NA COR VERMELHA (20X10X08)	987,70 m²
04	PISO EM PARALELEÍPEDO NA COR NATURAL (20X10X08)	2.071,70 m²
05	PISO CERÂMICO BRANCO (30X30)	51,75 m²
06	PEDRISCO	186,10 m²
07	PISO EMBORRACHADO NA COR AMARELA SOB INTERTRAVADO (40X40X05)	153,609 m²
08	PISO DRENANTE NA COR GRAFITE (40X40X06)	95,85 m²


Revisão	Data	Descrição	Responsável	
		PREFEITURA MUNICIPAL DE SÃO GONÇALO		
Gestão Integrada e Projetos Especiais		MARIA GABRIELA BESSA Secretária de Gestão Integrada e Projetos Especiais		RAFAELA DE SANTANA RIBEIRO Subsecretária de Projetos da Secretaria de Gestão Integrada e Projetos Especiais
Desenvolvimento:		SECRETARIA DE GESTÃO INTEGRADA E PROJETOS ESPECIAIS		Arquivo eletrônico: PMSG-PB-URB-PRACACOLUBANDE-REV00.dwg
Demandante:		---		Etapas: PROJETO BÁSICO
Projeto:		INTERVENÇÃO URBANA - PRAÇA COLUBANDÊ E ENTORNO		Disciplina: URBANISMO
Endereço:		RJ 104, COLUBANDÊ, SÃO GONÇALO-RJ		Nº Prancha: 03/13
Título do desenho:		PLANTA DE PAVIMENTAÇÃO		Data: ABRIL/2023
Autor do projeto:		MATHEUS GUIMARÃES DE SANTANA - Mat. 125.772		Escala: 1/500
Equipe:		ARQ. MATHEUS GUIMARÃES DE SANTANA ENG. IDEIANE SILVA VIANNA ENG. ALEXANDRE E. G. DOS SANTOS		Desenho: MATHEUS GUIMARÃES
		ESTAG. GABRIELA NARDY GUEDES ESTAG. NATHALIA C. S. PEDRO		Assinatura:





PLANTA BAIXA - MOBILIÁRIO
ESC.: 1/500

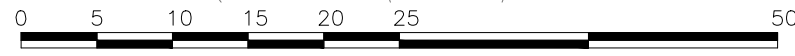


LEGENDA MOBILIÁRIO		
ÍCONE:	DESCRIÇÃO:	QUANTIDADE:
01	POSTE DE ILUMINAÇÃO PADRÃO DO MUNICÍPIO DE SÃO GONÇALO	23 unid.
02	LIXEIRA PADRÃO DO MUNICÍPIO DE SÃO GONÇALO	18 unid.
03	BANCO EM CONCRETO COM ENCOSTO PADRÃO DO MUNICÍPIO DE SG	18 unid.
04	BANCO EM CONCRETO COM ENCOSTO E CANTEIRO PADRÃO DO MUNICÍPIO DE SG	09 unid.
05	BANCO EM CONCRETO EMBUTIDO EM CANTEIRO	59,20m (LINEAR)
06	MESA EM CONCRETO COM 3 BANCOS PADRÃO DO MUNICÍPIO DE SG	03 unid.
07	MESA EM CONCRETO COM 4 BANCOS PADRÃO DO MUNICÍPIO DE SG	04 unid.
08	PERGOLADO EM MADEIRA	02 unid.
09	PARACICLO MATÁLICO GALVANIZADO EM "U"	06 unid.
10	EQUIPAMENTO DE ACADEMIA - PUXADOR DE COSTAS DUPLO	01 unid.
11	EQUIPAMENTO DE ACADEMIA - PUXADOR PEITORAL DUPLO	01 unid.
12	EQUIPAMENTO DE ACADEMIA - ROTAÇÃO VERTICAL TRIPLO	01 unid.
13	EQUIPAMENTO DE ACADEMIA - ESQUÍ DUPLO	01 unid.
14	EQUIPAMENTO DE ACADEMIA - CAMINHADA DUPLO	01 unid.
15	EQUIPAMENTO DE ACADEMIA - BARRA FIXA	01 unid.
ÍCONE:	DESCRIÇÃO:	QUANTIDADE:
16	EQUIPAMENTO DE ACADEMIA - BICICLETA CADEIRA DUPLO	01 unid.
17	EQUIPAMENTO DE ACADEMIA - PLACA ORIENTATIVA	01 unid.
18	EQUIPAMENTO DE PARCÃO - GANGORRA	01 unid.
19	EQUIPAMENTO DE PARCÃO - SLALOM	06 unid.
20	EQUIPAMENTO DE PARCÃO - SALTO SIMPLES	02 unid.
21	EQUIPAMENTO DE PARCÃO - MANILHA	01 unid.
22	EQUIPAMENTO DE PARCÃO - TORNEIRA PARA BEBEDOURO	03 unid.
23	EQUIPAMENTO DE PLAYGROUND - BRINQUEDO EM MADEIRA	01 unid.
24	EQUIPAMENTO DE PLAYGROUND - TREPA-TREPA	01 unid.
25	EQUIPAMENTO DE PLAYGROUND - GANGORRA	03 unid.
26	EQUIPAMENTO DE PLAYGROUND - GIRA-GIRA	01 unid.
27	BALIZADOR	127 unid.
28	PONTO DE ÔNIBUS PADRÃO DO MUNICÍPIO	02 unid.
29	SINALIZAÇÃO TÁTIL DE PISO	176,30m (LINEAR)
30	FONTE INTERATIVA	06 unid.

Revisão	Data	Descrição	Responsável
 PREFEITURA MUNICIPAL DE SÃO GONÇALO		Gestão Integrada e Projetos Especiais	MARIA GABRIELA BESSA Secretária de Gestão Integrada e Projetos Especiais
		Nº Processo:	RAFAELA DE SANTANA RIBEIRO Subsecretária de Projetos da Secretaria de Gestão Integrada e Projetos Especiais
Desenvolvimento:		Arquivo eletrônico: PMSG-PB-URB-PRACACOLUBANDE-REV00.dwg	
Demandante:		Etapa:	
---		PROJETO BÁSICO	
Projeto:		Disciplina:	
INTERVENÇÃO URBANA - PRAÇA COLUBANDÊ E ENTORNO		URBANISMO	
Endereço:		Nº Prancha:	
RJ 104, COLUBANDÊ, SÃO GONÇALO-RJ		04/13	
Título do desenho:		Data:	
PLANTA DE MOBILIÁRIO		ABRIL/2023	
Autor do projeto:		Escala:	
MATHEUS GUIMARÃES DE SANTANA - Mat. 125.772		1/500	
Equipe:		Desenho:	
ARQ. MATHEUS GUIMARÃES DE SANTANA ENG. IDEIANE SILVA VIANNA ENG. ALEXANDRE E. G. DOS SANTOS		MATHEUS GUIMARÃES	
ESTAG. GABRIELA NARDY GUEDES ESTAG. NATHALIA C. S. PEDRO		Assinatura:	





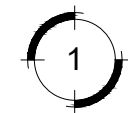
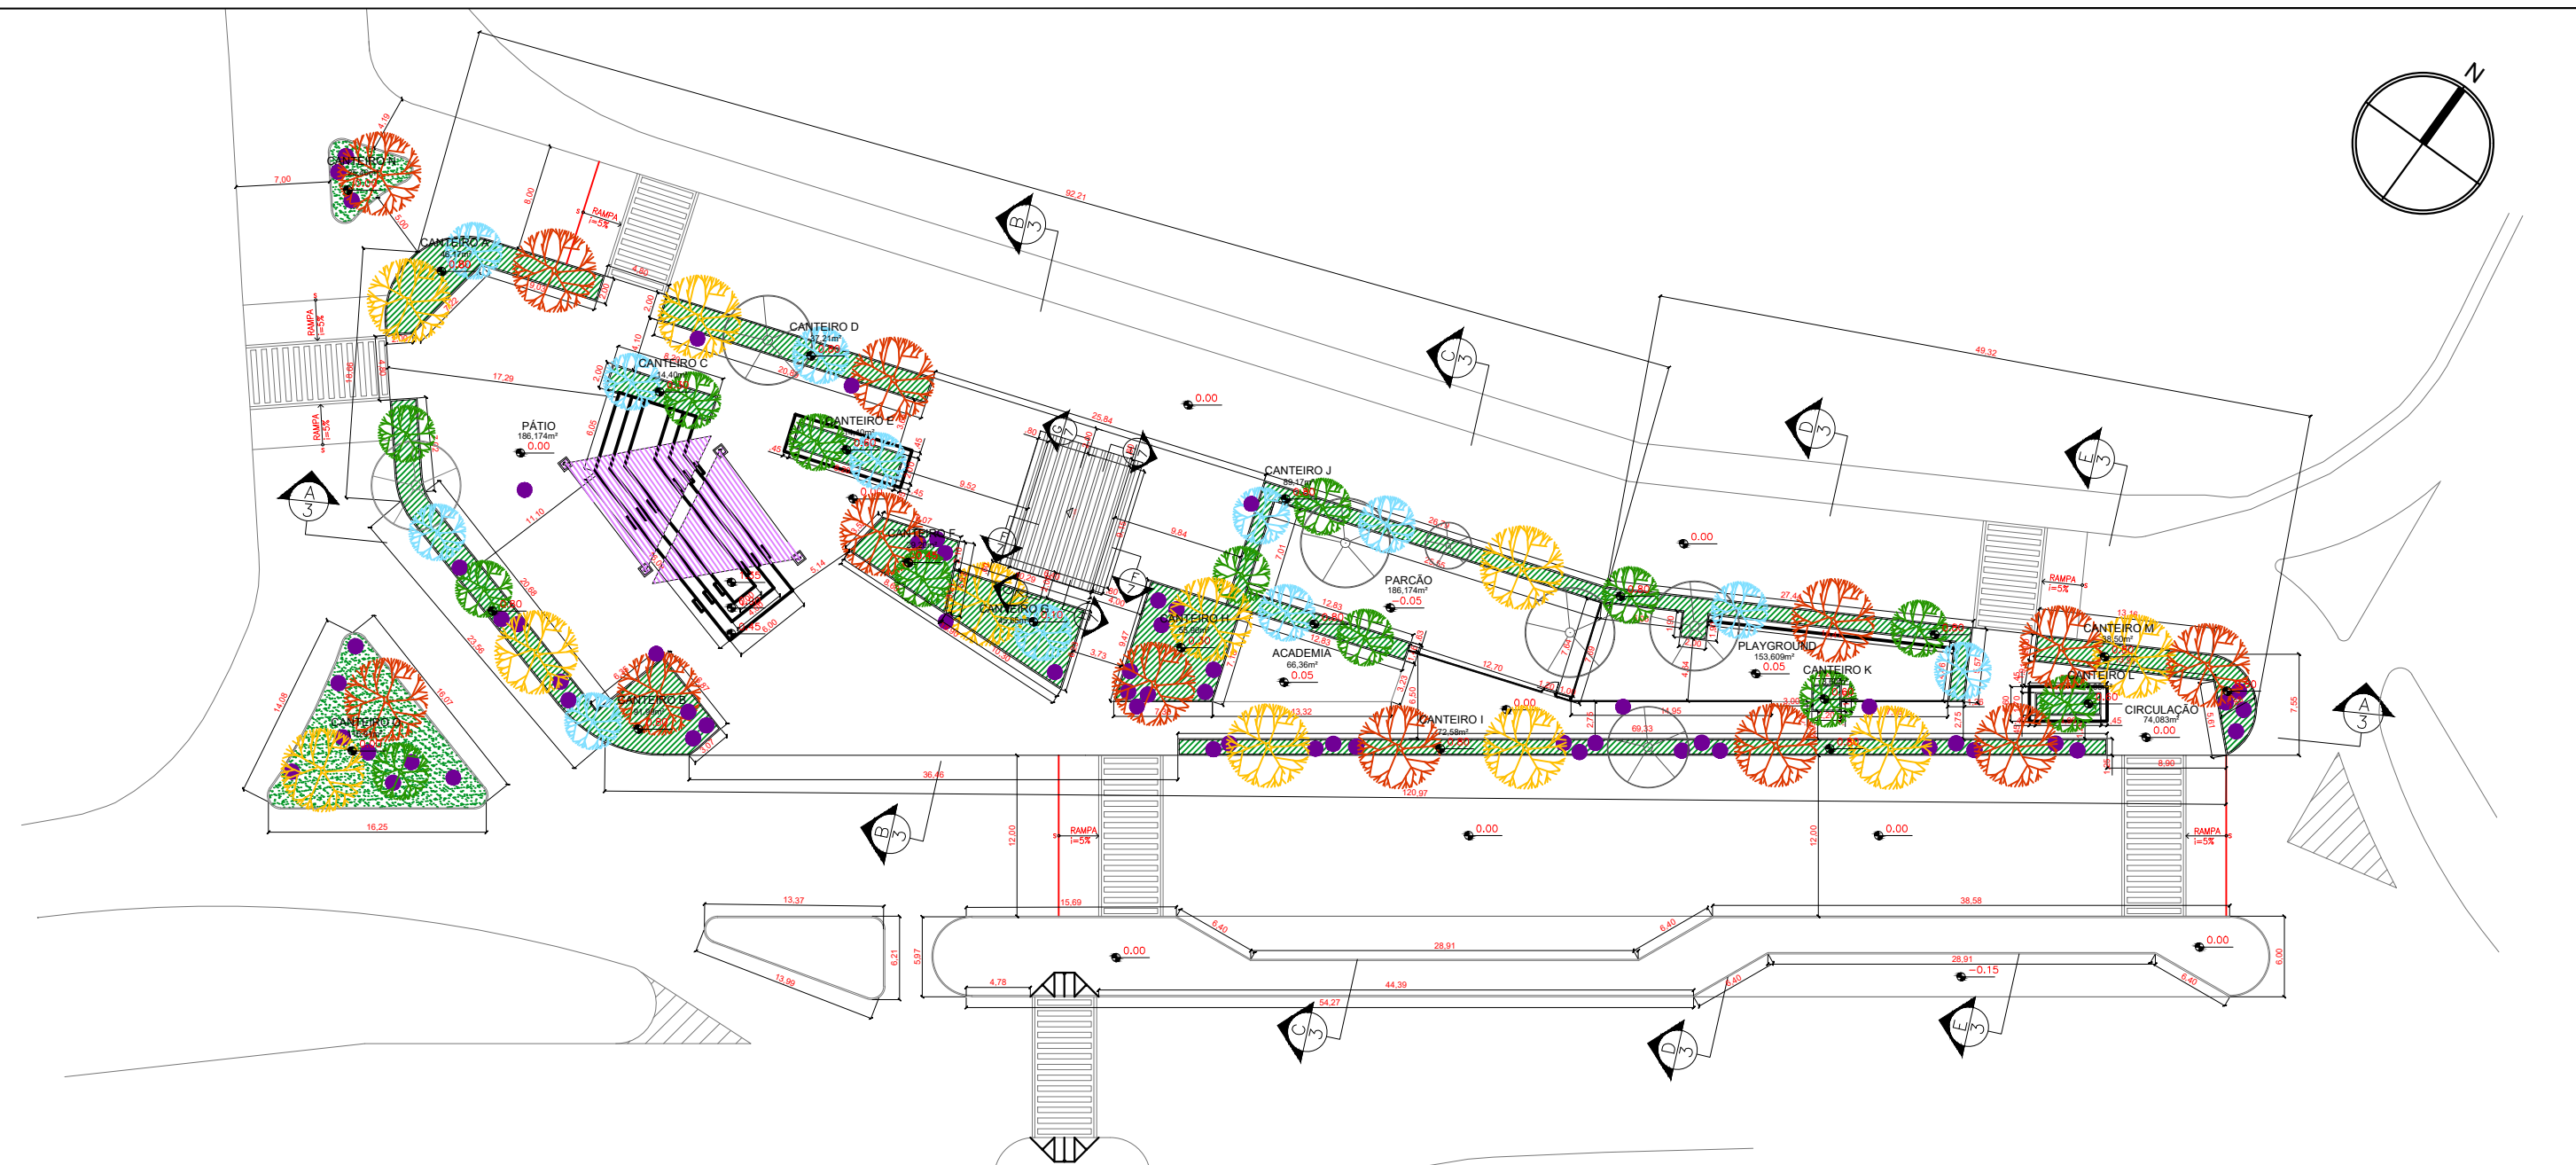



PLANTA BAIXA - PAISAGISMO
ESC.: 1/500




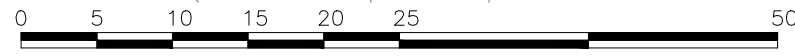


VEGETAÇÃO:					
			ARBÓREA		
SÍMBOLO:	DESCRIÇÃO:	QUANTIDADE:	SÍMBOLO:	DESCRIÇÃO:	QUANTIDADE:
	VEGETAÇÃO EXISTENTE	+/- 07 un.		AROEIRA - <i>Schinus terebinthifolia</i>	11 unid.
FORRAGEIRA				IPÊ-ROSA - <i>Handroanthus heptaphyllus</i>	13 unid.
SÍMBOLO:	DESCRIÇÃO:	QUANTIDADE:			
	AMENDOIM FORRAGEIRO - <i>Arachis rapens</i>	259,417m²		ALGODOEIRO-DE-PRAIA - <i>Hibiscus pernambucensis</i>	12 unid.
	PRIMAVERA - <i>Bougainvillea glabra</i>	100.176m²			
ARBUSTIVA				PATA-DE-VACA - <i>Bouhinia variegata</i>	13 unid.
SÍMBOLO:	DESCRIÇÃO:	QUANTIDADE:			
	BROMÉLIA - <i>Aechmea blanchetiana</i>	54 unid.			

Revisão	Data	Descrição	Responsável	
		Gestão Integrada e Projetos Especiais	MARIA GABRIELA BESSA Secretária de Gestão Integrada e Projetos Especiais	RAFAELA DE SANTANA RIBEIRO Subsecretária de Projetos da Secretaria de Gestão Integrada e Projetos Especiais
		Nº Processo:	Arquivo eletrônico: PMSG-PB-URB-PRACACOLUBANDE-REV00.dwg	
Desenvolvimento:				Etapa:
SECRETARIA DE GESTÃO INTEGRADA E PROJETOS ESPECIAIS				PROJETO BÁSICO
Demandante:				Disciplina:
---				URBANISMO
Projeto:				Nº Prancha:
INTERVENÇÃO URBANA - PRAÇA COLUBANDÊ E ENTORNO				05/13
Endereço:				Data:
RJ 104, COLUBANDÊ, SÃO GONÇALO-RJ				ABRIL/2023
Título do desenho:				Escala:
PLANTA DE PAISAGISMO				1/500
Autor do projeto:			CREA/CAU:	Desenho:
MATHEUS GUIMARÃES DE SANTANA - Mat. 125.772			A267300-2	MATHEUS GUIMARÃES
Equipe:		ARQ. MATHEUS GUIMARÃES DE SANTANA ENG. IDEIANE SILVA VIANNA ENG. ALEXANDRE E. G. DOS SANTOS		Assinatura:
		ESTAG. GABRIELA NARDY GUEDES ESTAG. NATHALIA C. S. PEDRO		

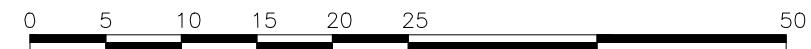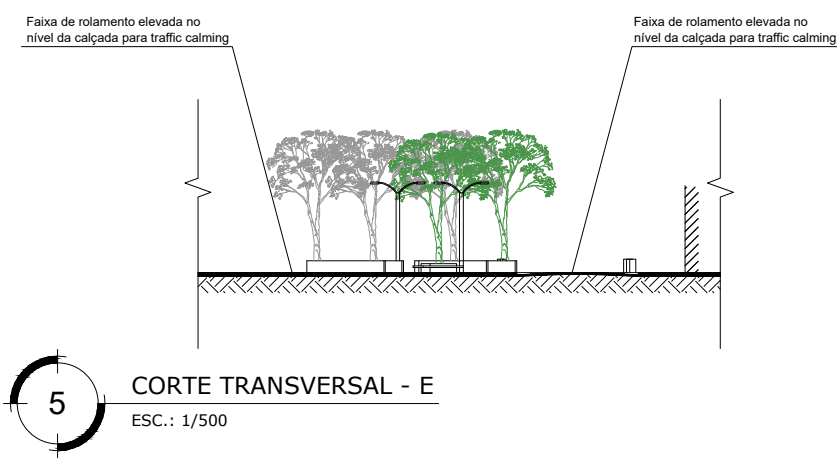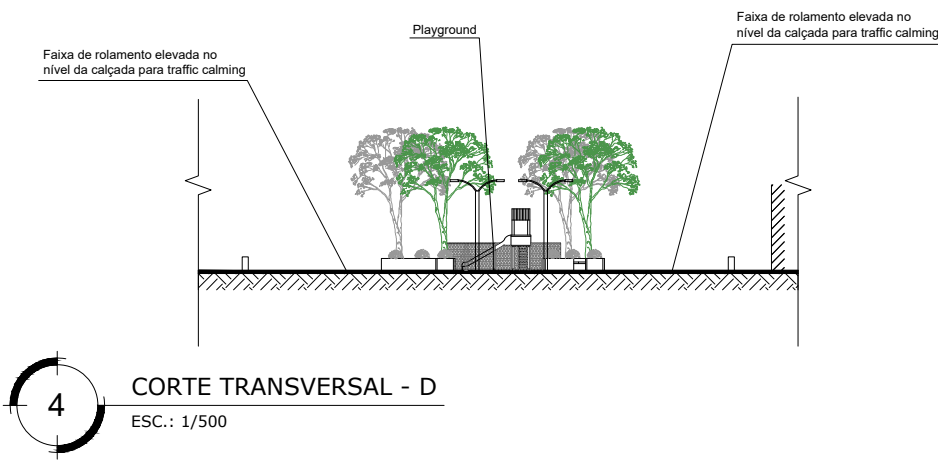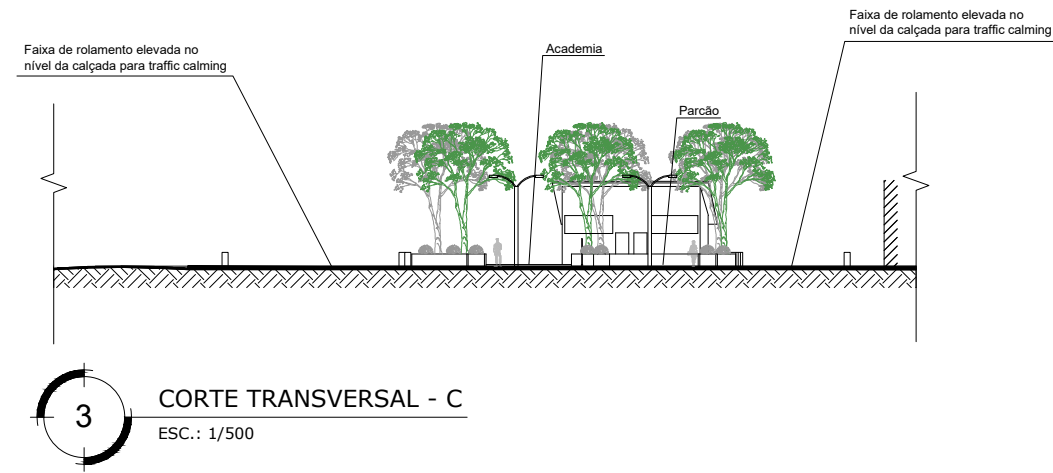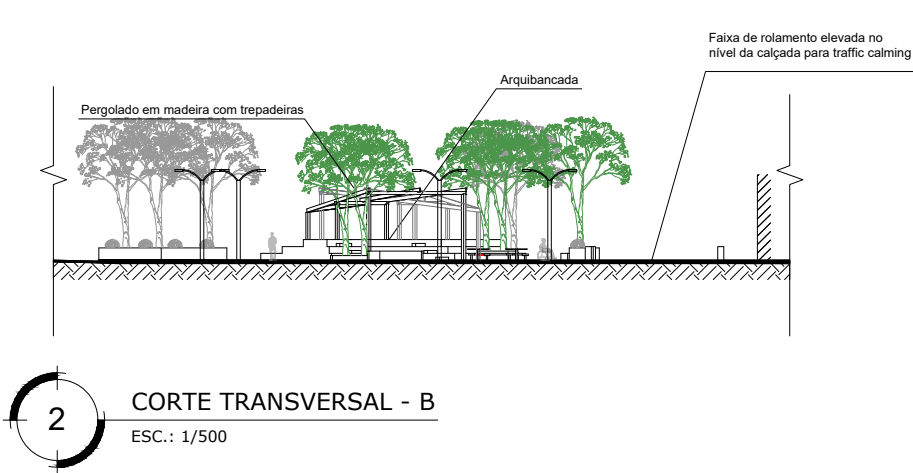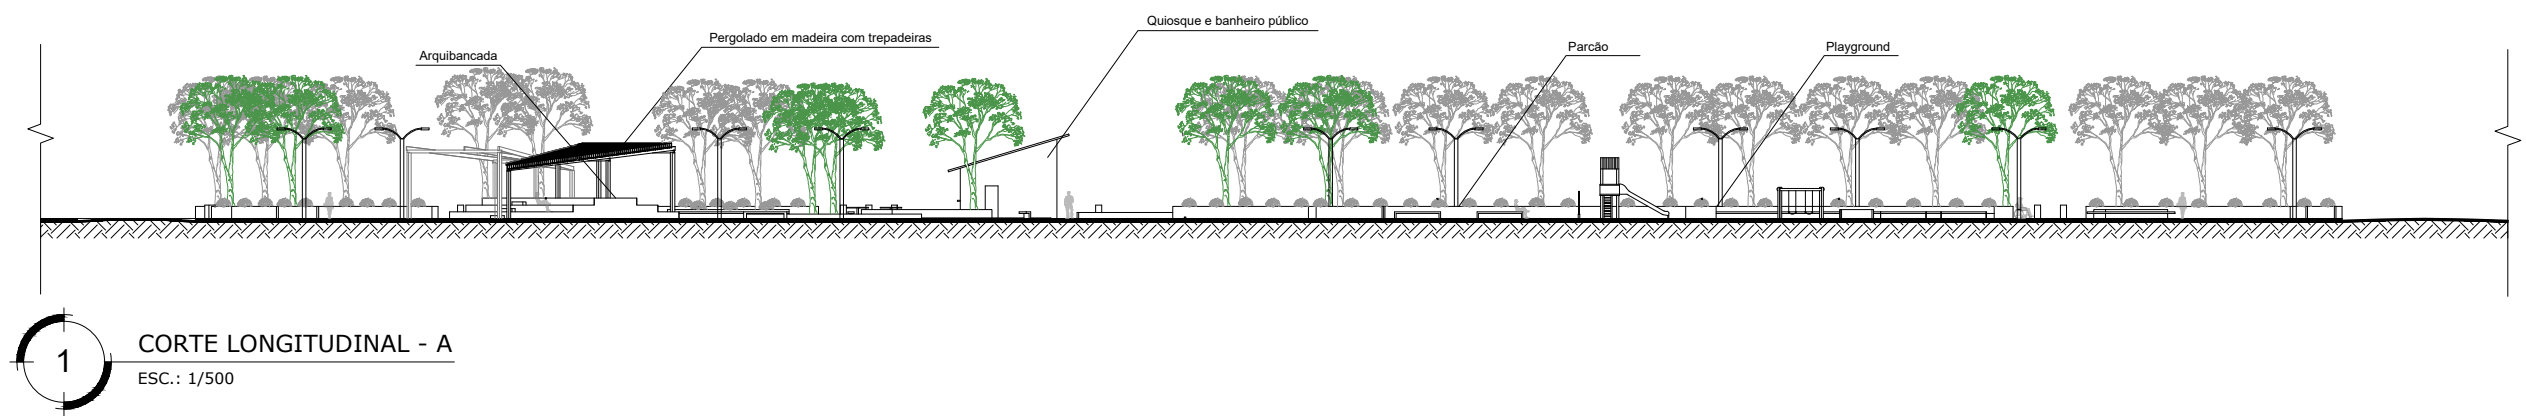


Revisão	Data	Descrição		Responsável
		PREFEITURA MUNICIPAL DE SÃO GONÇALO	Gestão Integrada e Projetos Especiais	MARIA GABRIELA BESSA Secretária de Gestão Integrada e Projetos Especiais
		Nº Processo:		RAFAELA DE SANTANA RIBEIRO Subsecretária de Projetos da Secretaria de Gestão Integrada e Projetos Especiais
Desenvolvimento:		SECRETARIA DE GESTÃO INTEGRADA E PROJETOS ESPECIAIS		Arquivo eletrônico: PMSG-PB-URB-PRACACOLUBANDE-REV00.dwg
Demandante:		---		Etapa: PROJETO BÁSICO
Projeto:		INTERVENÇÃO URBANA - PRAÇA COLUBANDÊ E ENTORNO		Disciplina: URBANISMO
Endereço:		RJ 104, COLUBANDÊ, SÃO GONÇALO-RJ		Nº Prancha: 06/13
Título do desenho:		CORTES		Data: ABRIL/2023
Autor do projeto:		MATHEUS GUIMARÃES DE SANTANA - Mat. 125.772		Escala: 1/500
Equipe:		ARQ. MATHEUS GUIMARÃES DE SANTANA ENG. IDEIANE SILVA VIANNA ENG. ALEXANDRE E. G. DOS SANTOS		Desenho: MATHEUS GUIMARÃES
		ESTAG. GABRIELA NARDY GUEDES ESTAG. NATHALIA C. S. PEDRO		Assinatura:

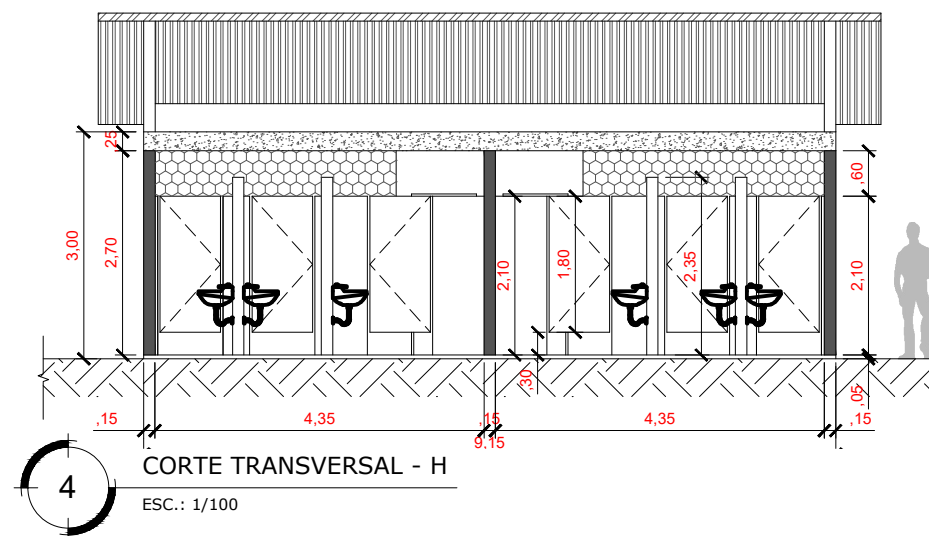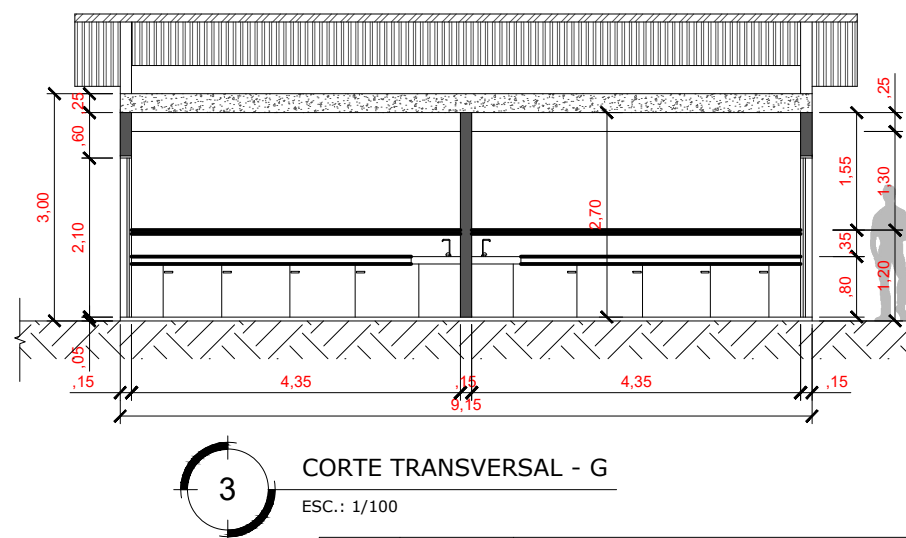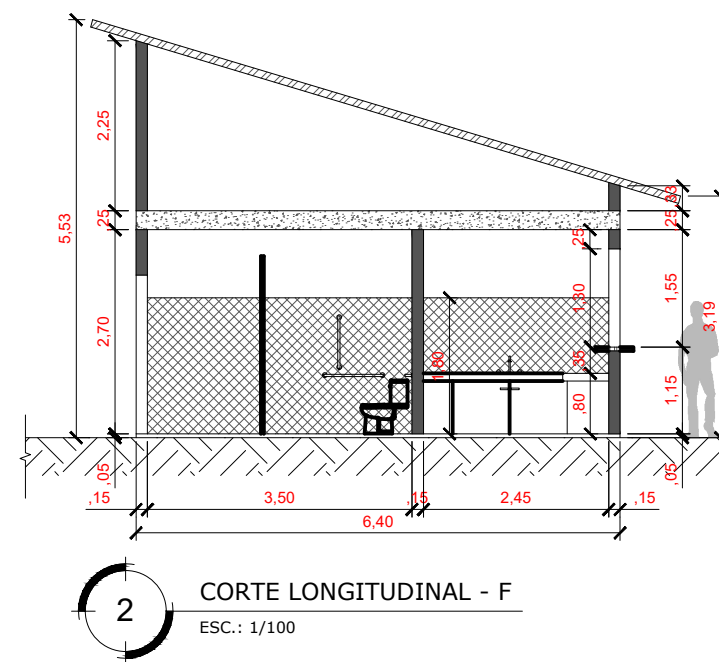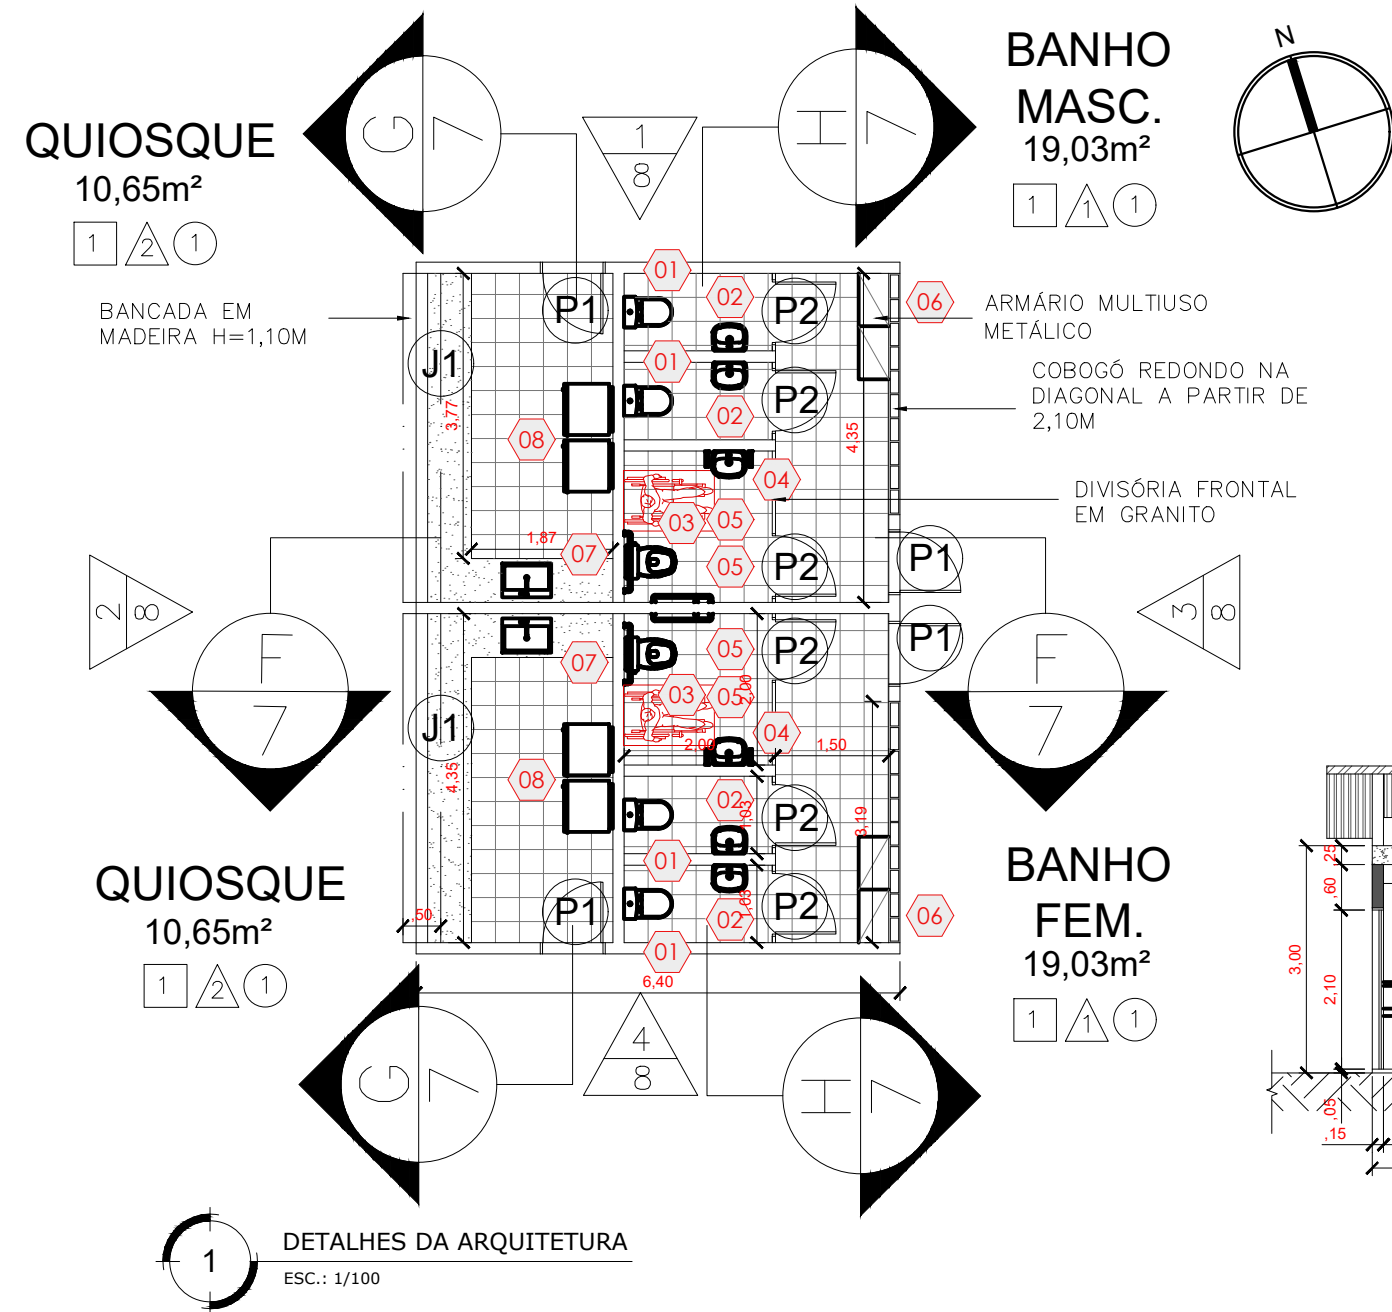


ESPECIFICAÇÃO ACABAMENTOS	
PISO	
01	REVESTIMENTOS CERÂMICO BRANCO 30X30CM A CONSTRUIR
PAREDE	
01	REVESTIMENTOS CERÂMICO BRANCO 30X30CM ATÉ O TETO A CONSTRUIR
02	REVESTIMENTOS CERÂMICO BRANCO 30X30CM MEIA PAREDE A CONSTRUIR
TETO	
01	LAJE COM APLICAÇÃO DE PINTURA PVA BRANCA COM ACABAMENTO FOSCO


LEGENDA MOBILIÁRIO		
ÍCONE:	DESCRIÇÃO:	QUANTIDADE:
01	BACIA SANITÁRIA EM CERÂMICA BRANCO GELO COM CAIXA EMBUTIDA E VÁLVULA SIMPLES	04 unid.
02	LAVATÓRIO OVAL SUSPENSO BRANCO GELO 0,45X0,35M OU SIMILAR	04 unid.
03	BACIA SANITÁRIA PARA PCD EM CERÂMICA BRANCO GELO COM CAIXA EMBUTIDA E VÁLVULA SIMPLES	02 unid.
04	LAVATÓRIO OVAL SUSPENSO BRANCO GELO 0,45X0,35M OU SIMILAR COM BARRA DE APOIO	01 unid.
05	BARRA DE APOIO ACESSÍVEL PARA BANHEIRO EM ALUMÍNIO 0,80M OU SIMILAR	06 unid.
06	ARMÁRIO MULTIUSO METÁLICO	04 unid.
07	CUBA SIMPLES RETANGULAR EM ALUMÍNIO	02 unid.
08	REFRIGERADOR MOSTRADOR VERTICAL COM ABERTURA FRONTAL	04 unid.

ESQUADRIAS			
Descrição		Dím.	Qtd.
J1	JANELA DE ENROLAR MANUAL EM AÇO GALVANIZADO	4,35x1,30m	02 un.
P1	PORTA DE MADEIRA SEMI-OCA COM DEMÃO DE VERNIZ ISOLANTE	0,80x2,10m	04 un.
P2	PORTA EM PAINEL ESTRUTURAL TS COM PINTURA BRANCA	0,80x1,80m	06 un.


Revisão	Data	Descrição	Responsável
<div><div><div>PREFEITURA MUNICIPAL DE</div><div>SÃO GONÇALO</div></div></div> <div><div>Gestão Integrada</div><div>e Projetos Especiais</div></div>		<div>MARIA GABRIELA BESSA</div> <div>Secretária de Gestão Integrada e Projetos Especiais</div> <div>Nº Processo:</div>	<div>RAFAELA DE SANTANA RIBEIRO</div> <div>Subsecretária de Projetos da Secretaria de</div> <div>Gestão Integrada e Projetos Especiais</div> <div>Arquivo eletrônico:</div> <div>PMSG-PB-URB-PRACACOLUBANDE-REV00.dwg</div>
<div>Desenvolvimento:</div> <div>SECRETARIA DE GESTÃO INTEGRADA E PROJETOS ESPECIAIS</div>			<div>Etapas:</div> <div>PROJETO BÁSICO</div>
<div>Demandante:</div> <div>---</div>			<div>Disciplina:</div> <div>URBANISMO</div>
<div>Projeto:</div> <div>INTERVENÇÃO URBANA - PRAÇA COLUBANDÊ E ENTORNO</div>			<div>Nº Prancha:</div> <div>07/13</div>
<div>Endereço:</div> <div>RJ 104, COLUBANDÊ, SÃO GONÇALO-RJ</div>			<div>Data:</div> <div>ABRIL/2023</div>
<div>Título do desenho:</div> <div>DETALHAMENTO ARQUITETÔNICO</div>			<div>Escala:</div> <div>1/100</div>
<div>Autor do projeto:</div> <div>MATHEUS GUIMARÃES DE SANTANA - Mat. 125.772</div>		<div>CREA/CAU:</div> <div>A267300-2</div>	<div>Desenho:</div> <div>MATHEUS GUIMARÃES</div>
<div>Equipe:</div> <div>ARQ. MATHEUS GUIMARÃES DE SANTANA</div> <div>ENG. IDEIANE SILVA VIANNA</div> <div>ENG. ALEXANDRE E. G. DOS SANTOS</div> <div>ESTAG. GABRIELA NARDY GUEDES</div> <div>ESTAG. NATHALIA C. S. PEDRO</div>			<div>Assinatura:</div>

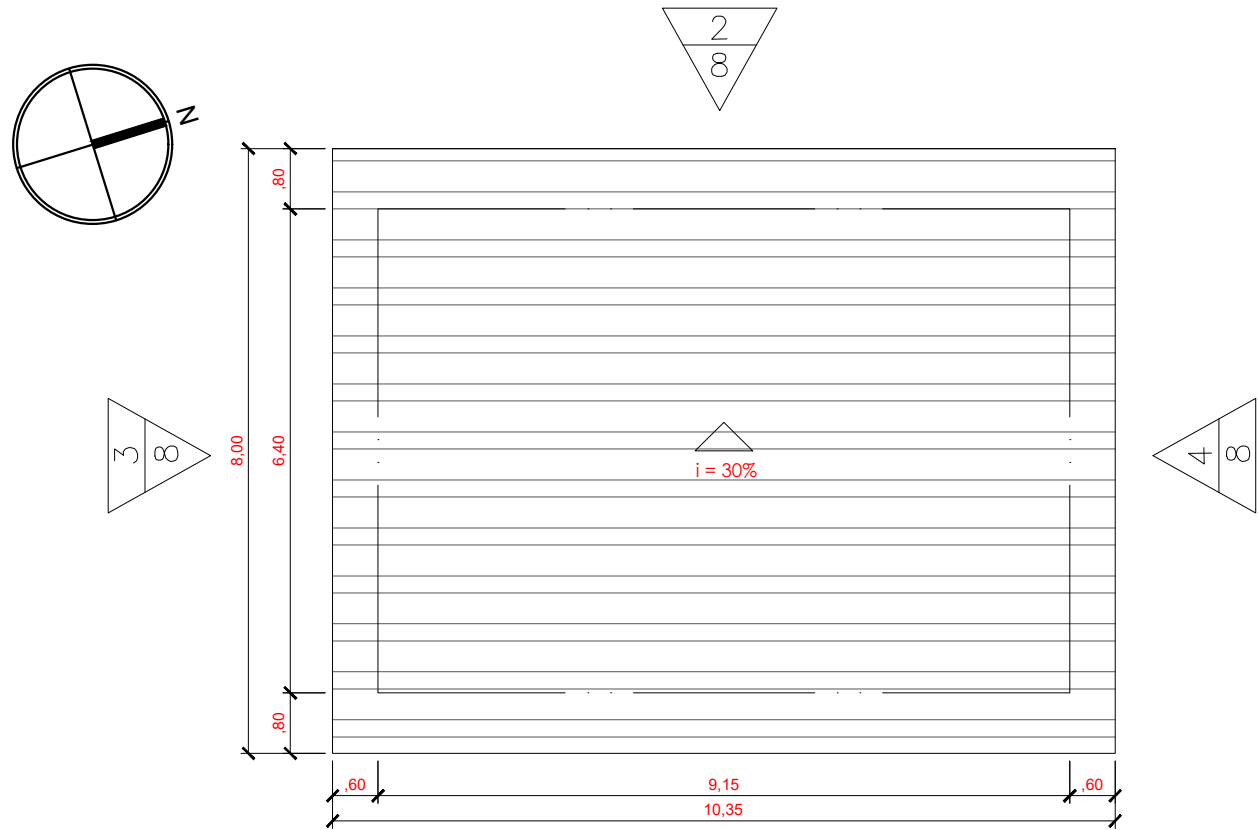


1 COBERTURA
ESC.: 1/100

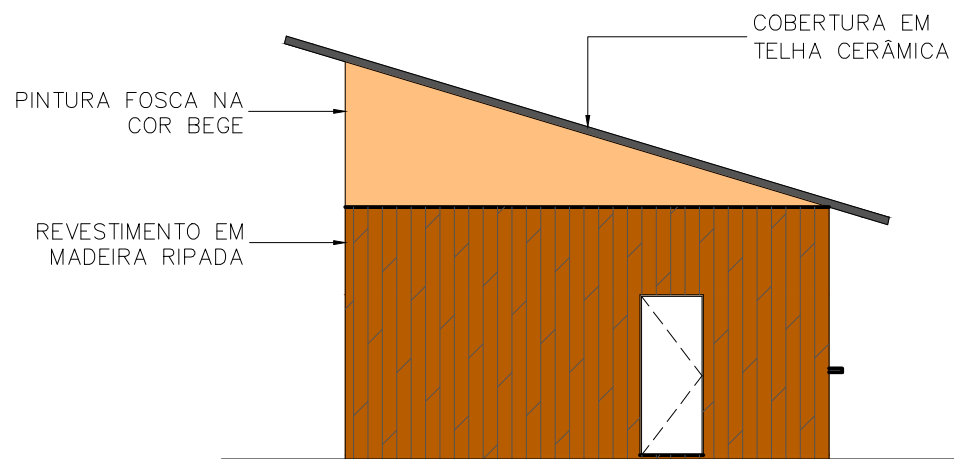


4 FACHADA DE ACESSO AO QUIOSQUE
ESC.: 1/100

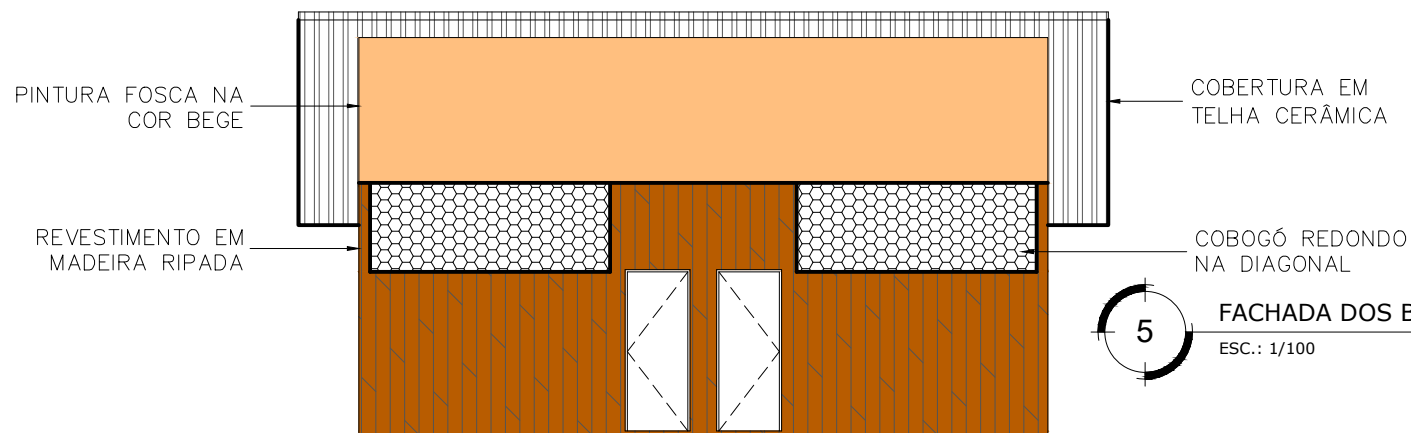


5 FACHADA DOS BANHEIROS
ESC.: 1/100

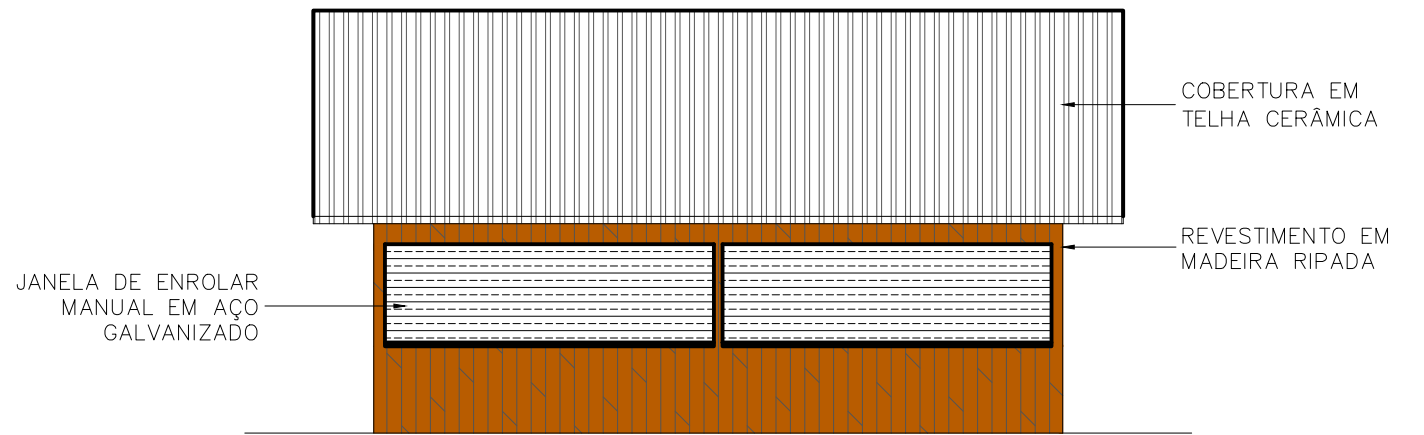


2 FACHADA DOS QUIOSQUES
ESC.: 1/100

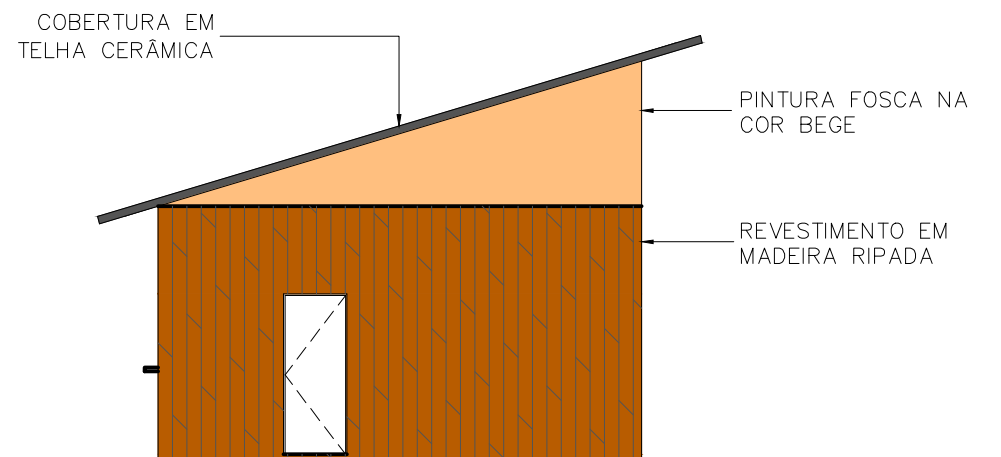


3 FACHADA DE ACESSO AO QUIOSQUE
ESC.: 1/100


Revisão	Data	Descrição	Responsável
<div><div><div>PREFEITURA MUNICIPAL DE SÃO GONÇALO</div><div>Gestão Integrada e Projetos Especiais</div></div></div>		MARIA GABRIELA BESSA Secretária de Gestão Integrada e Projetos Especiais	RAFAELA DE SANTANA RIBEIRO Subsecretária de Projetos da Secretaria de Gestão Integrada e Projetos Especiais
		Nº Processo:	Arquivo eletrônico: PMSG-PB-URB-PRACACOLUBANDE-REV00.dwg
Desenvolvimento: SECRETARIA DE GESTÃO INTEGRADA E PROJETOS ESPECIAIS			Etapa: PROJETO BÁSICO
Demandante: ---			Disciplina: URBANISMO
Projeto: INTERVENÇÃO URBANA - PRAÇA COLUBANDÊ E ENTORNO			Nº Prancha: 08/13
Endereço: RJ 104, COLUBANDÊ, SÃO GONÇALO-RJ			Data: ABRIL/2023
Título do desenho: COBERTURA E FACHADAS			Escala: 1/100
Autor do projeto: MATHEUS GUIMARÃES DE SANTANA - Mat. 125.772		CREA/CAU: A267300-2	Desenho: MATHEUS GUIMARÃES
Equipe: ARQ. MATHEUS GUIMARÃES DE SANTANA ENG. IDEIANE SILVA VIANNA ENG. ALEXANDRE E. G. DOS SANTOS			Assinatura: ESTAG. GABRIELA NARDY GUEDES ESTAG. NATHALIA C. S. PEDRO

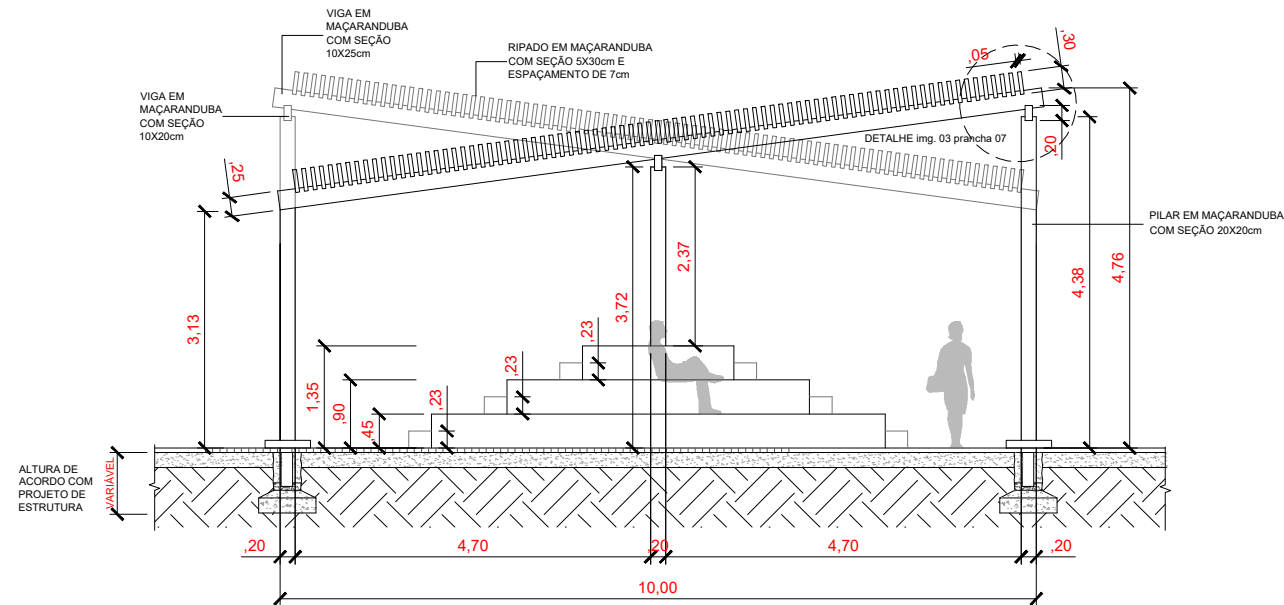


1
CORTE ESQUEMÁTICO DO PERGOLADO
ESC.: 1/100

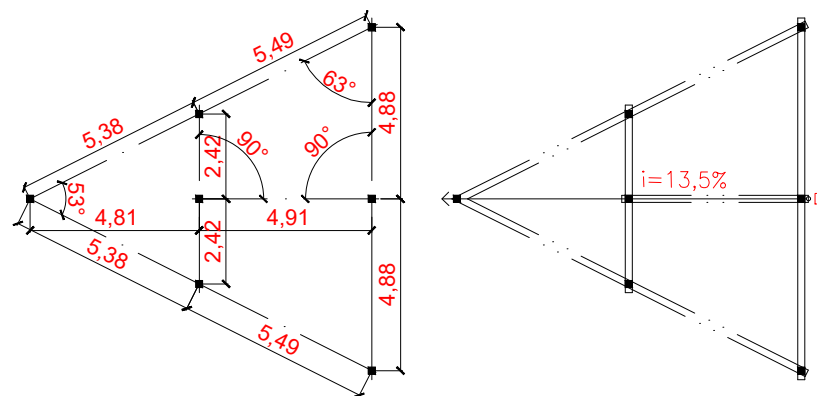


2
DETALHES DE EIXO DO PERGOLADO
ESC.: S/ ESCALA


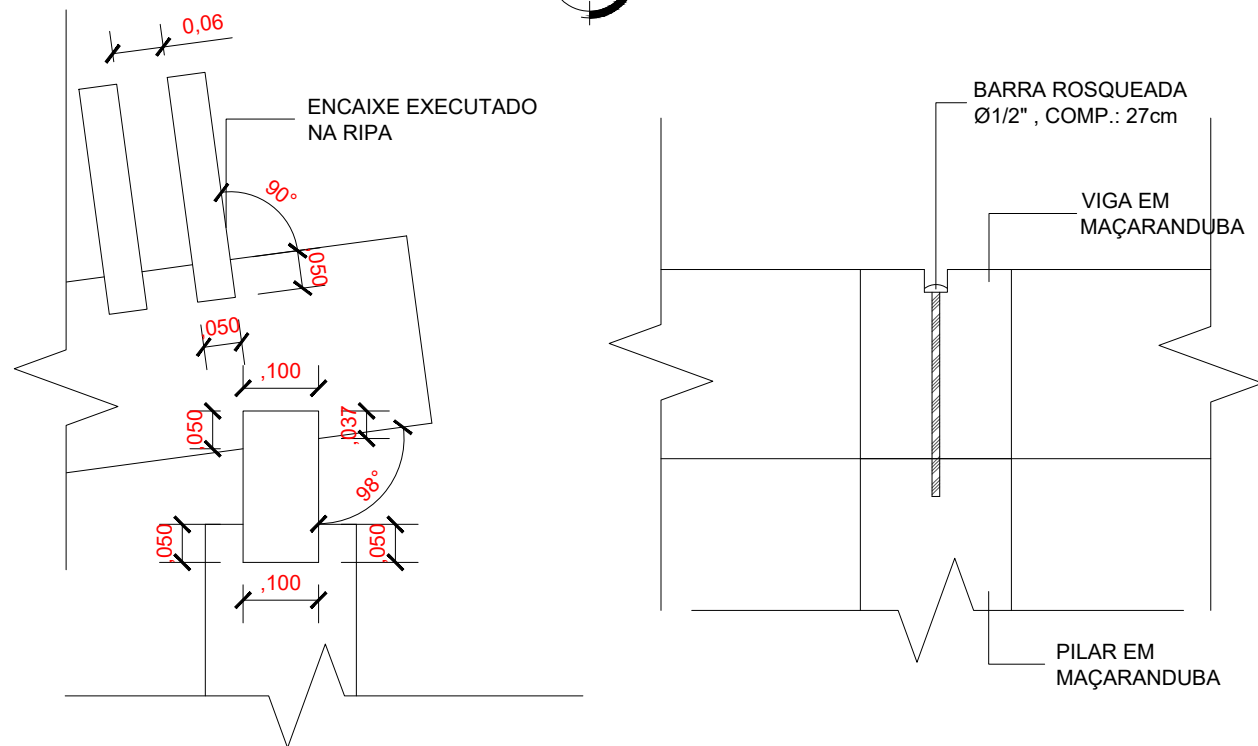


3
DETALHES DE ENCAIXE DO PERGOLADO
ESC.: 1/10

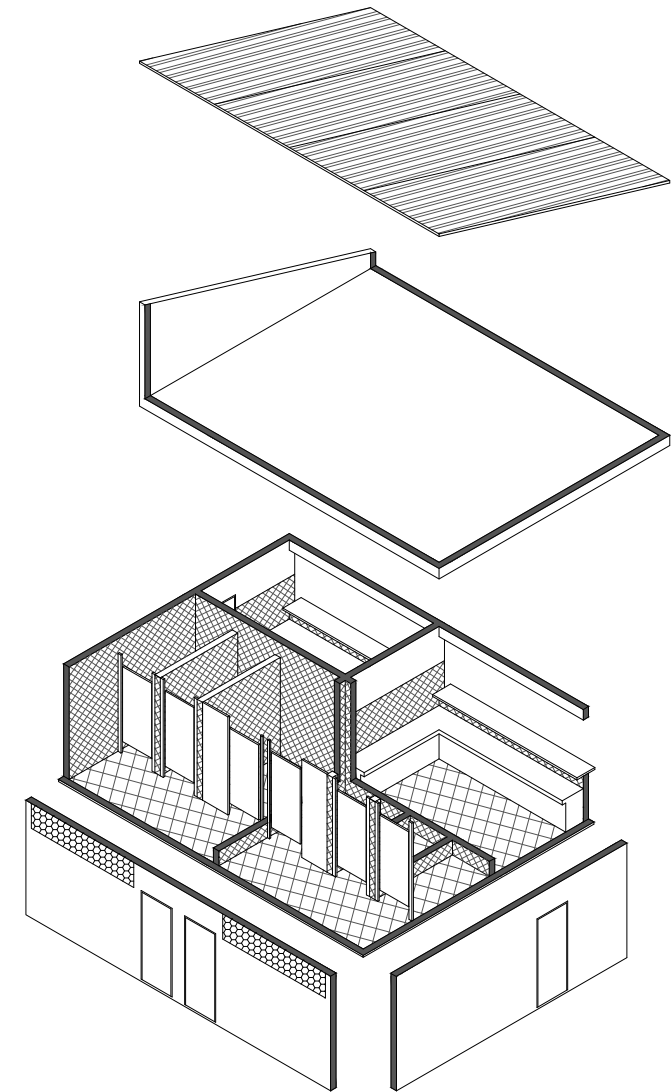

4
PERSPECTIVA EXPLODIDA DA ARQUITETURA
ESC.: S/ ESCALA


Revisão	Data	Descrição	Responsável
<div><div><div>PREFEITURA MUNICIPAL DE</div><div>SÃO GONÇALO</div></div></div> <div>Gestão Integrada e Projetos Especiais</div>		MARIA GABRIELA BESSA Secretária de Gestão Integrada e Projetos Especiais	RAFAELA DE SANTANA RIBEIRO Subsecretária de Projetos da Secretaria de Gestão Integrada e Projetos Especiais
		Nº Processo:	Arquivo eletrônico: PMSG-PB-URB-PRACACOLUBANDE-REV00.dwg
Desenvolvimento:		Etapa:	
SECRETARIA DE GESTÃO INTEGRADA E PROJETOS ESPECIAIS		PROJETO BÁSICO	
Demandante:		Disciplina:	
---		URBANISMO	
Projeto:		Nº Prancha:	
INTERVENÇÃO URBANA - PRAÇA COLUBANDÊ E ENTORNO		09/13	
Endereço:		Data:	
RJ 104, COLUBANDÊ, SÃO GONÇALO-RJ		ABRIL/2023	
Título do desenho:		Escala:	
DETALHAMENTO ARQUITETÔNICO		INDICADO	
Autor do projeto:		CREA/CAU:	Desenho:
MATHEUS GUIMARÃES DE SANTANA - Mat. 125.772		A267300-2	MATHEUS GUIMARÃES
Equipe:		Assinatura:	
ARQ. MATHEUS GUIMARÃES DE SANTANA ENG. IDEIANE SILVA VIANNA ENG. ALEXANDRE E. G. DOS SANTOS		ESTAG. GABRIELA NARDY GUEDES ESTAG. NATHALIA C. S. PEDRO	

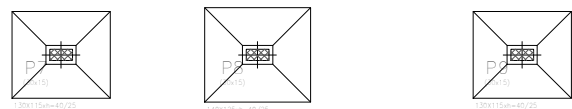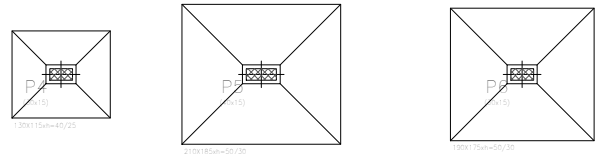

Elemento	Volume (m³)
Colunas	6,30
Base	6,30

1 PLANTA ESTRUTURAL - FUNDAÇÃO


ESC.: 1/100

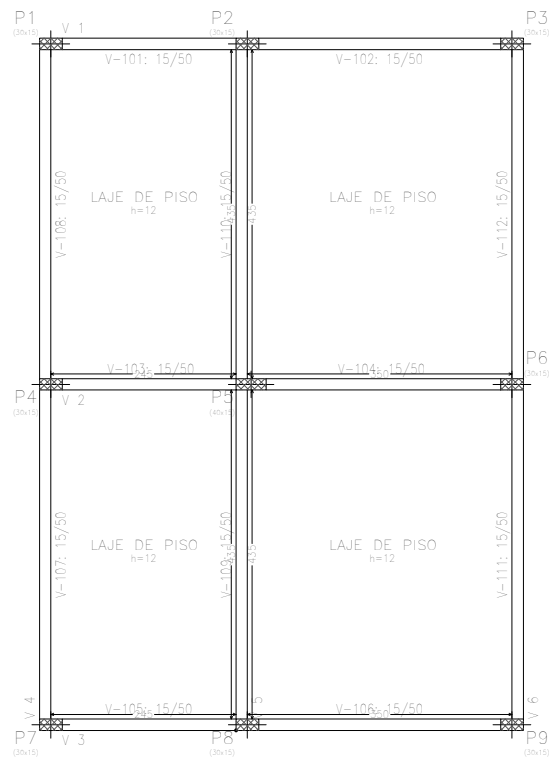

Elemento	Volume (m³)
Colunas	2,50
Base	2,46
Total	3,33

2 PLANTA ESTRUTURAL - 1º PVTO


ESC.: 1/100

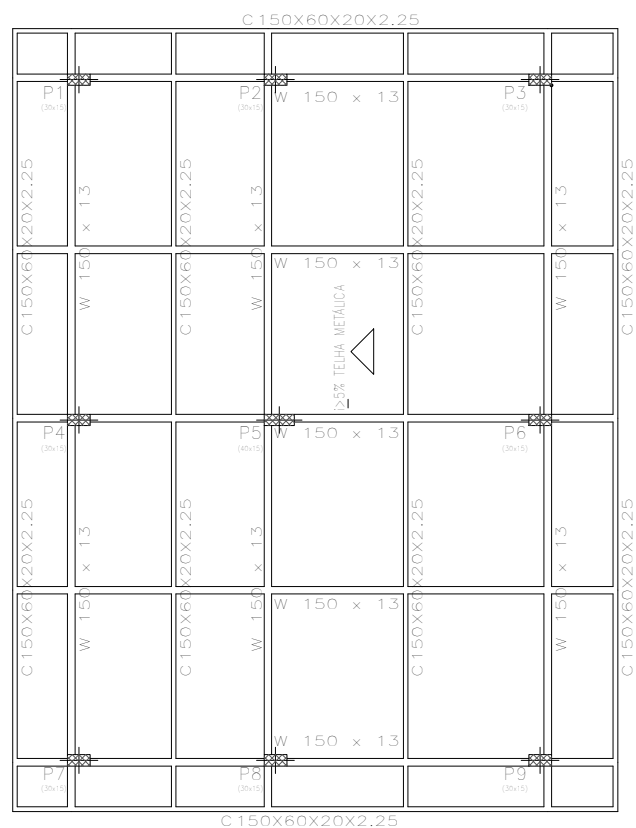

Elemento	Área (m²)	Volume (m³)	Área (m²)	Volume (m³)
Colunas	72,45		842	283
Base		0,30		
Base (Sup. Formas)		8,30	842	283
Total	72,45	8,60	842	283

4 PLANTA ESTRUTURAL - COBERTURA


ESC.: 1/100

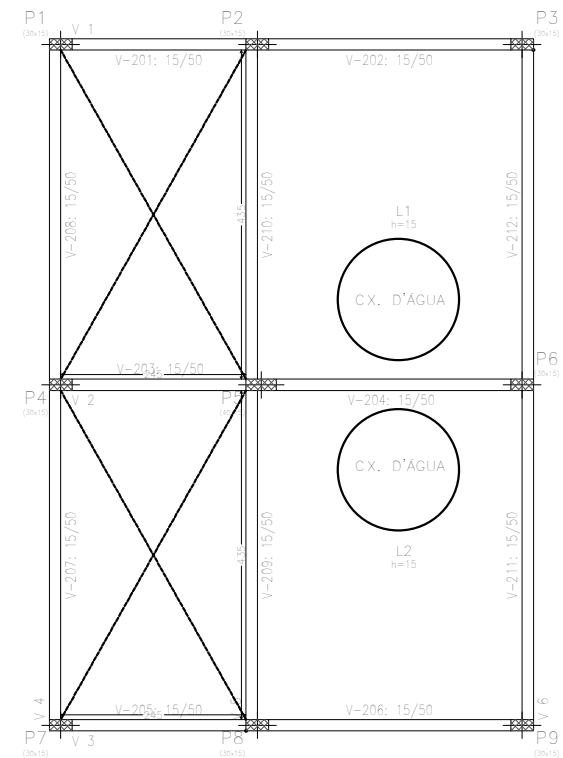

Elemento	Volume (m³)
Colunas	2,50
Base	2,46
Total	3,33


3 PLANTA ESTRUTURAL - 2º PVTO


ESC.: 1/100

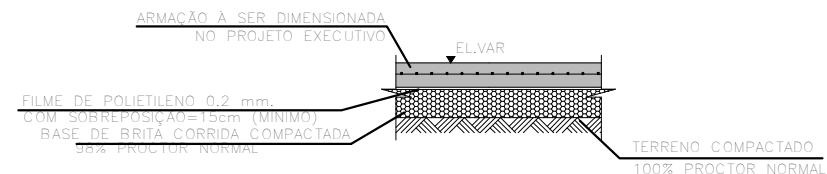


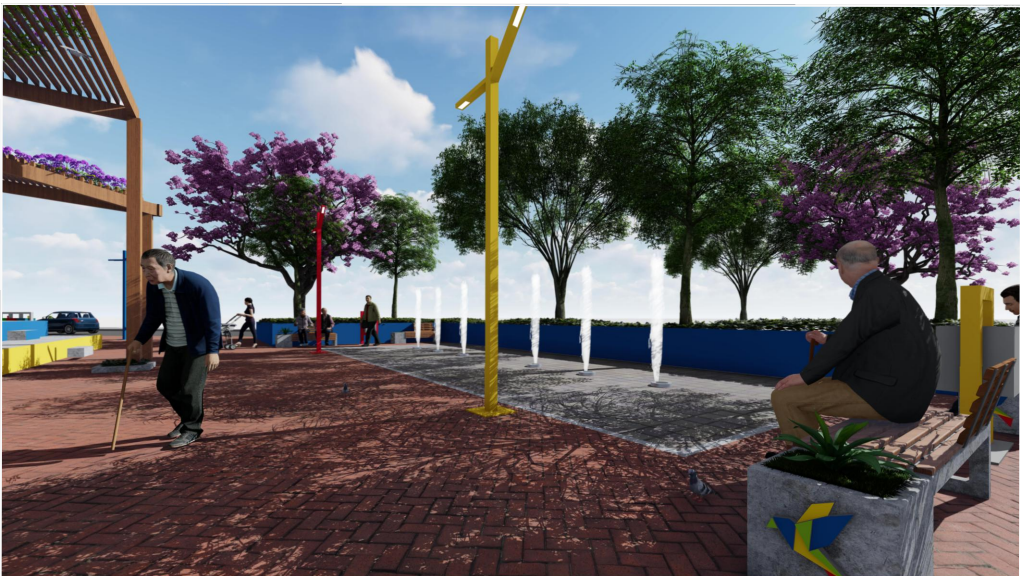
5 DETALHE DE LAJE DE PISO


ESC.: S/ ESCALA

Revisão	Data	Descrição	Responsável
		PREFEITURA MUNICIPAL DE SÃO GONÇALO	
Gestão Integrada e Projetos Especiais			
MARIA GABRIELA BESSA Secretária de Gestão Integrada e Projetos Especiais		Nº Processo:	RAFAELA DE SANTANA RIBEIRO Subsecretária de Projetos da Secretaria de Gestão Integrada e Projetos Especiais
Desenvolvimento:		Arquivo eletrônico: PMSG-PB-URB-PRACACOLUBANDE-REV00.dwg	
Demanda:		Etapa:	
SECRETARIA DE GESTÃO INTEGRADA E PROJETOS ESPECIAIS		PROJETO BÁSICO	
Projeto:		Disciplina:	
INTERVENÇÃO URBANA - PRAÇA COLUBANDÊ E ENTORNO		URBANISMO	
Endereço:		Nº Prancha:	
RJ 104, COLUBANDÊ, SÃO GONÇALO-RJ		10/13	
Título do desenho:		Data:	
DETALHAMENTO ESTRUTURAL		ABRIL/2023	
Autor do projeto:		Escala:	
MATHEUS GUIMARÃES DE SANTANA - Mat. 125.772		1/100	
Equipe:		Desenho:	
ARQ. MATHEUS GUIMARÃES DE SANTANA ENG. IDEIANE SILVA VIANNA ENG. ALEXANDRE E. G. DOS SANTOS		ALEXANDRE DOS SANTOS	
ESTAG. GABRIELA NARDY GUEDES ESTAG. NATHALIA C. S. PEDRO		Assinatura:	

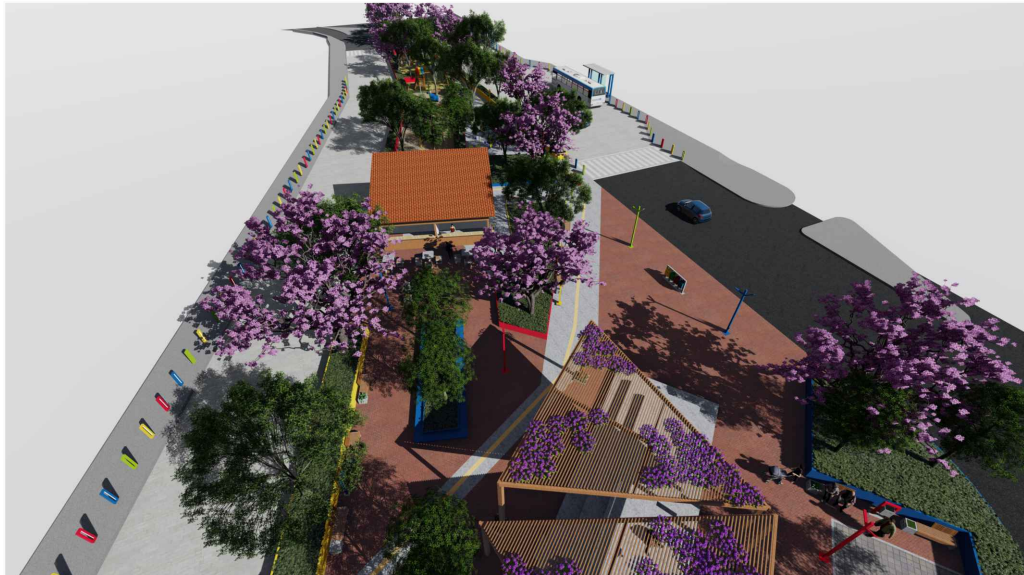


Revisão	Data	Descrição		Responsável
 <div>PREFEITURA MUNICIPAL DE SÃO GONÇALO</div>		<div>Gestão Integrada e Projetos Especiais</div>	MARIA GABRIELA BESSA Secretária de Gestão Integrada e Projetos Especiais	RAFAELA DE SANTANA RIBEIRO Subsecretária de Projetos da Secretaria de Gestão Integrada e Projetos Especiais
		Nº Processo:	Arquivo eletrônico: PMSG-PB-URB-PRACACOLUBANDE-REV00.dwg	
Desenvolvimento: SECRETARIA DE GESTÃO INTEGRADA E PROJETOS ESPECIAIS				Etapa: PROJETO BÁSICO
Demandante: ---				Disciplina: URBANISMO
Projeto: INTERVENÇÃO URBANA - PRAÇA COLUBANDÊ E ENTORNO				Nº Prancha: 11/13
Endereço: RJ 104, COLUBANDÊ, SÃO GONÇALO-RJ				Data: ABRIL/2023
Título do desenho: RENDERIZAÇÕES				Escala: S/ ESCALA
Autor do projeto: MATHEUS GUIMARÃES DE SANTANA - Mat. 125.772			CREA/CAU: A267300-2	Desenho: NATHALIA COELHO
Equipe: ARQ. MATHEUS GUIMARÃES DE SANTANA ENG. IDEIANE SILVA VIANNA ENG. ALEXANDRE E. G. DOS SANTOS		ESTAG. GABRIELA NARDY GUEDES ESTAG. NATHALIA C. S. PEDRO		Assinatura:



Revisão	Data	Descrição		Responsável
<div><div><div>PREFEITURA MUNICIPAL DE SÃO GONÇALO</div><div>Gestão Integrada e Projetos Especiais</div></div></div>		MARIA GABRIELA BESSA Secretária de Gestão Integrada e Projetos Especiais	RAFAELA DE SANTANA RIBEIRO Subsecretária de Projetos da Secretaria de Gestão Integrada e Projetos Especiais	
		Nº Processo:	Arquivo eletrônico: PMSG-PB-URB-PRACACOLUBANDE-REV00.dwg	
Desenvolvimento:		SECRETARIA DE GESTÃO INTEGRADA E PROJETOS ESPECIAIS	Etapa: PROJETO BÁSICO	
Demandante:		---	Disciplina: URBANISMO	
Projeto:		INTERVENÇÃO URBANA - PRAÇA COLUBANDÊ E ENTORNO	Nº Prancha: 12/13	
Endereço:		RJ 104, COLUBANDÊ, SÃO GONÇALO-RJ	Data: ABRIL/2023	
Título do desenho:		RENDERIZAÇÕES	Escala: S/ ESCALA	
Autor do projeto:		CREA/CAU:	Desenho:	
MATHEUS GUIMARÃES DE SANTANA - Mat. 125.772		A267300-2	NATHALIA COELHO	
Equipe:		ESTAG. GABRIELA NARDY GUEDES ESTAG. NATHALIA C. S. PEDRO	Assinatura:	
ARQ. MATHEUS GUIMARÃES DE SANTANA ENG. IDEIANE SILVA VIANNA ENG. ALEXANDRE E. G. DOS SANTOS				



Revisão	Data	Descrição		Responsável
 <div><div>PREFEITURA MUNICIPAL DE</div><div>SÃO GONÇALO</div></div>		<div>Gestão Integrada e Projetos Especiais</div>	MARIA GABRIELA BESSA Secretária de Gestão Integrada e Projetos Especiais	RAFAELA DE SANTANA RIBEIRO Subsecretária de Projetos da Secretaria de Gestão Integrada e Projetos Especiais
			Nº Processo:	Arquivo eletrônico: PMSG-PB-URB-PRACACOLUBANDE-REV00.dwg
Desenvolvimento: SECRETARIA DE GESTÃO INTEGRADA E PROJETOS ESPECIAIS				Etapa: PROJETO BÁSICO
Demandante: ---				Disciplina: URBANISMO
Projeto: INTERVENÇÃO URBANA - PRAÇA COLUBANDÊ E ENTORNO				Nº Prancha: 13/13
Endereço: RJ 104, COLUBANDÊ, SÃO GONÇALO-RJ				Data: ABRIL/2023
Título do desenho: RENDERIZAÇÕES				Escala: S/ ESCALA
Autor do projeto: MATHEUS GUIMARÃES DE SANTANA - Mat. 125.772			CREA/CAU: A267300-2	Desenho: NATHALIA COELHO
Equipe:		ARQ. MATHEUS GUIMARÃES DE SANTANA ENG. IDEIANE SILVA VIANNA ENG. ALEXANDRE E. G. DOS SANTOS		ESTAG. GABRIELA NARDY GUEDES ESTAG. NATHALIA C. S. PEDRO
				Assinatura: