



**ANEXO II**


**IMPLANTAÇÃO DA OBRA**

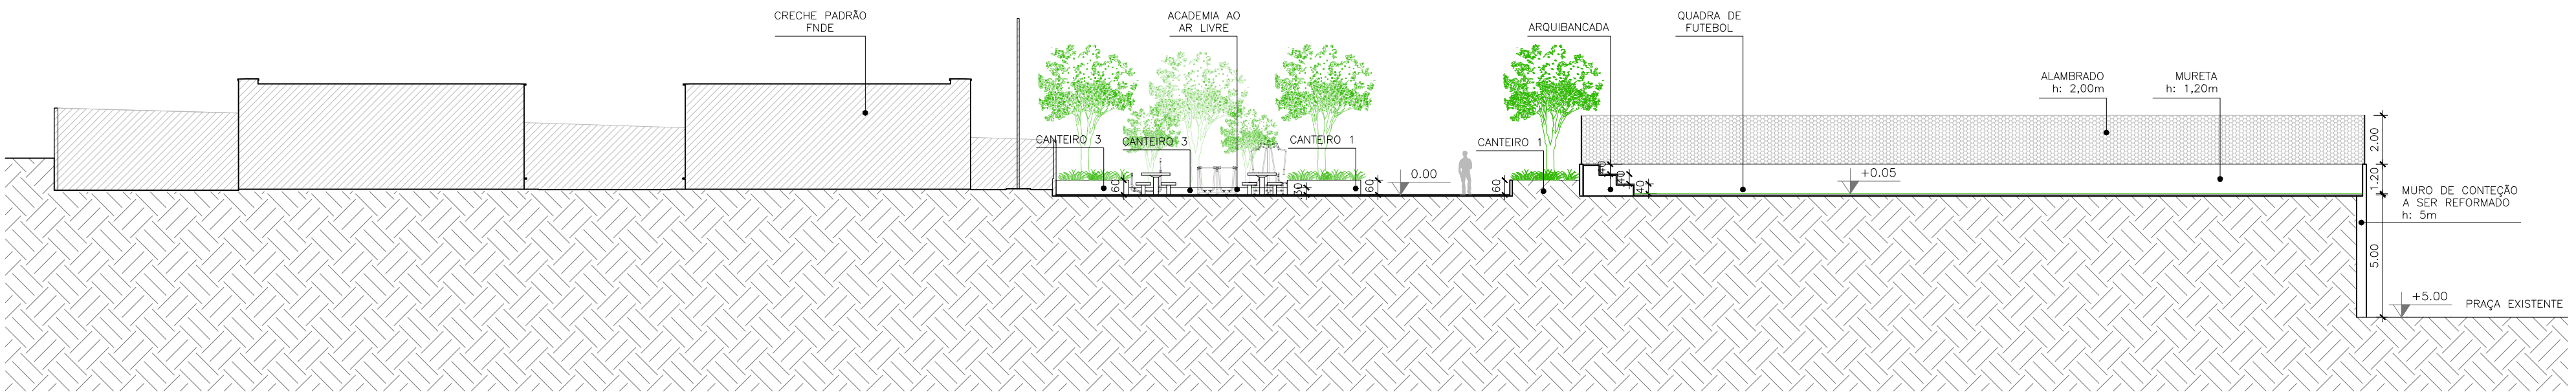

1 CORTE AA'  
ESC.: 1/200

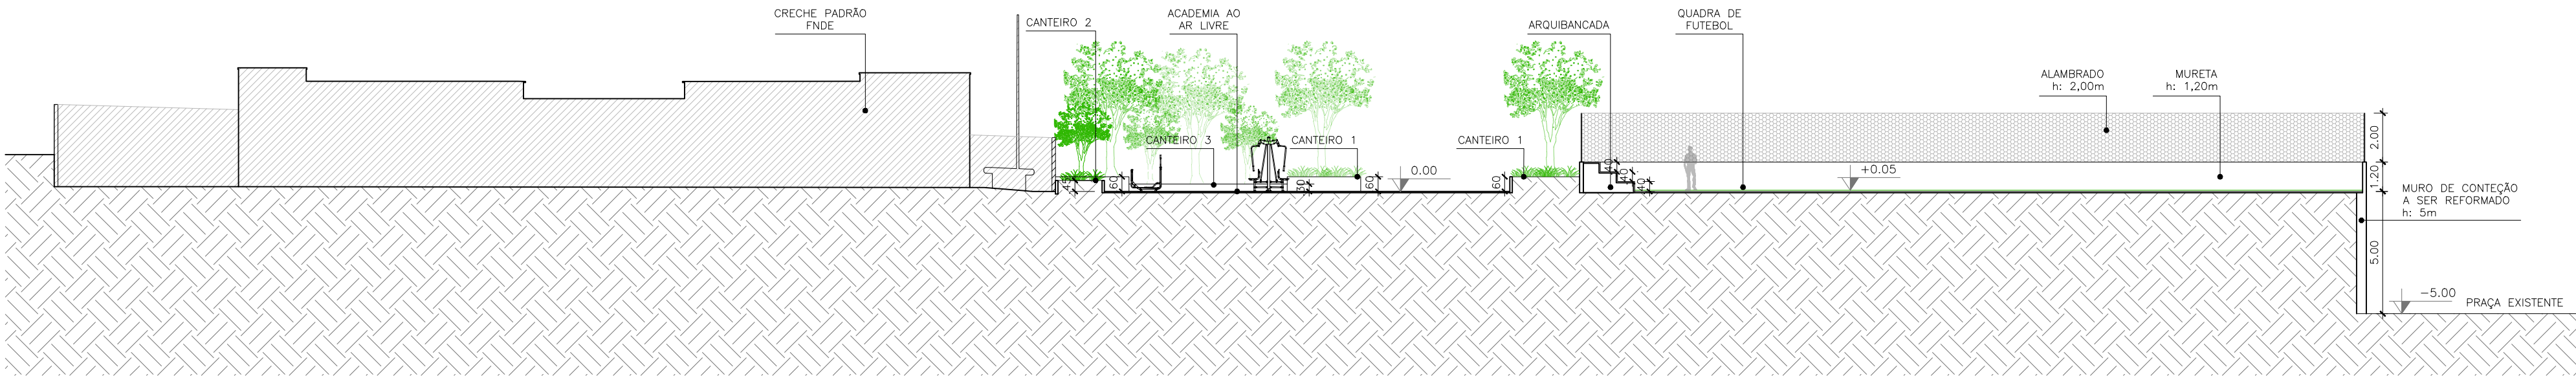


2 CORTE BB'  
ESC.: 1/200

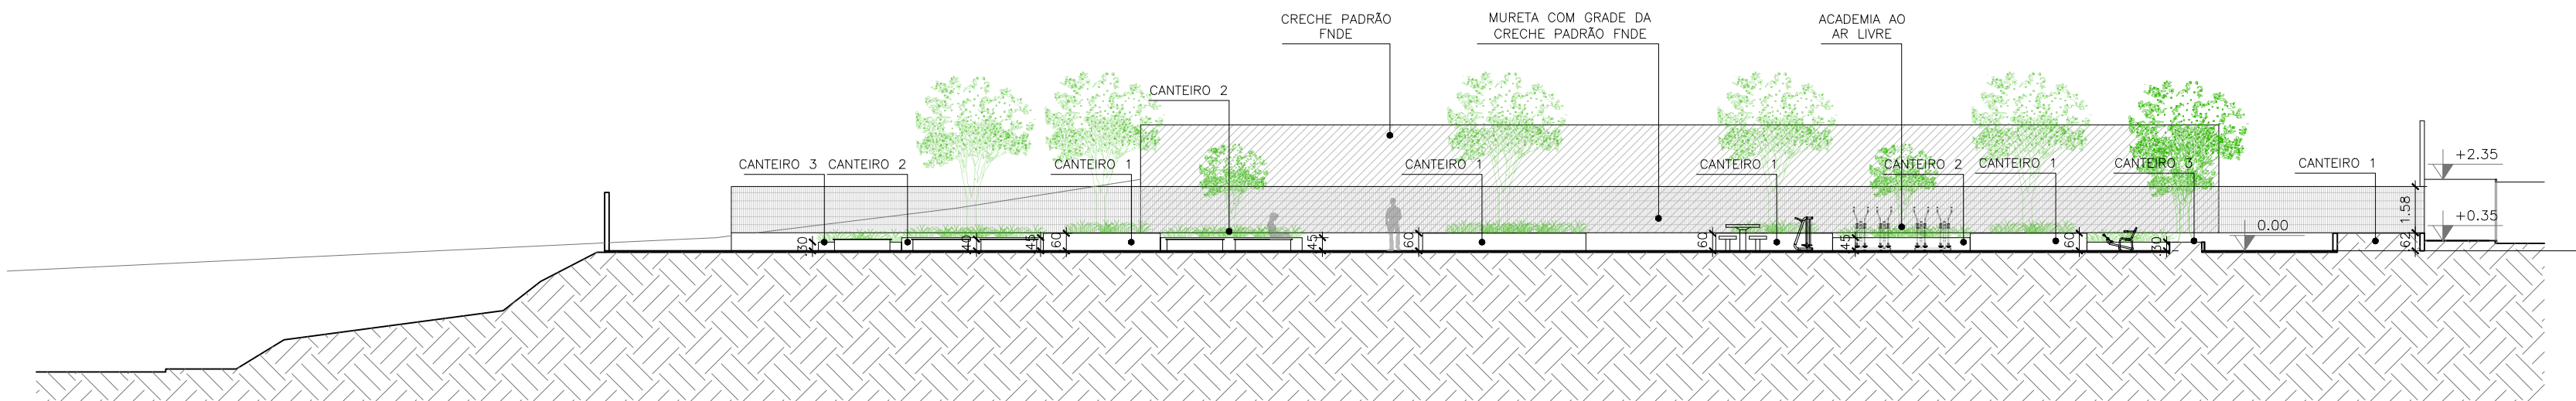



3 CORTE CC'  
ESC.: 1/200


QUADRO DE ÁREAS - CRECHE			
ÁREA DO TERRENO: 2399,63 m²			
ÁREA OCUPADA:	891,68 m²	TAXA DE OCUPAÇÃO:	37,37 %
ÁREA CONSTRUÍDA:	775,85 m²	COEFICIENTE DE APROVEITAMENTO:	0,32
ÁREAS EDIFICAÇÕES			
BLOCO	ÁREA CONSTRUÍDA	ÁREA ABERTA COBERTA	ÁREA TOTAL
BLOCO A	381,32 m²	10,45 m²	391,77 m²
BLOCO B	391,17 m²	17,16 m²	408,33 m²
PÁTIO COBERTO	-	85,86 m²	85,86 m²
GÁS/LIXO	1,36 m²	2,36 m²	3,72 m²
RESERVATÓRIO	2,00 m²	-	2,00 m²
TOTAL ÁREA	775,85 m²	115,83 m²	891,68 m²
ÁREAS NÃO EDIFICADAS			
ÁREAS EXTERNAS	ÁREA		
IMPERMEÁVEL	568,43 m²		
SEMI-PERMEÁVEL	100,12 m²		
PERMEÁVEL	849,60 m²		
TOTAL ÁREA EXTERNA	1508,15 m²		

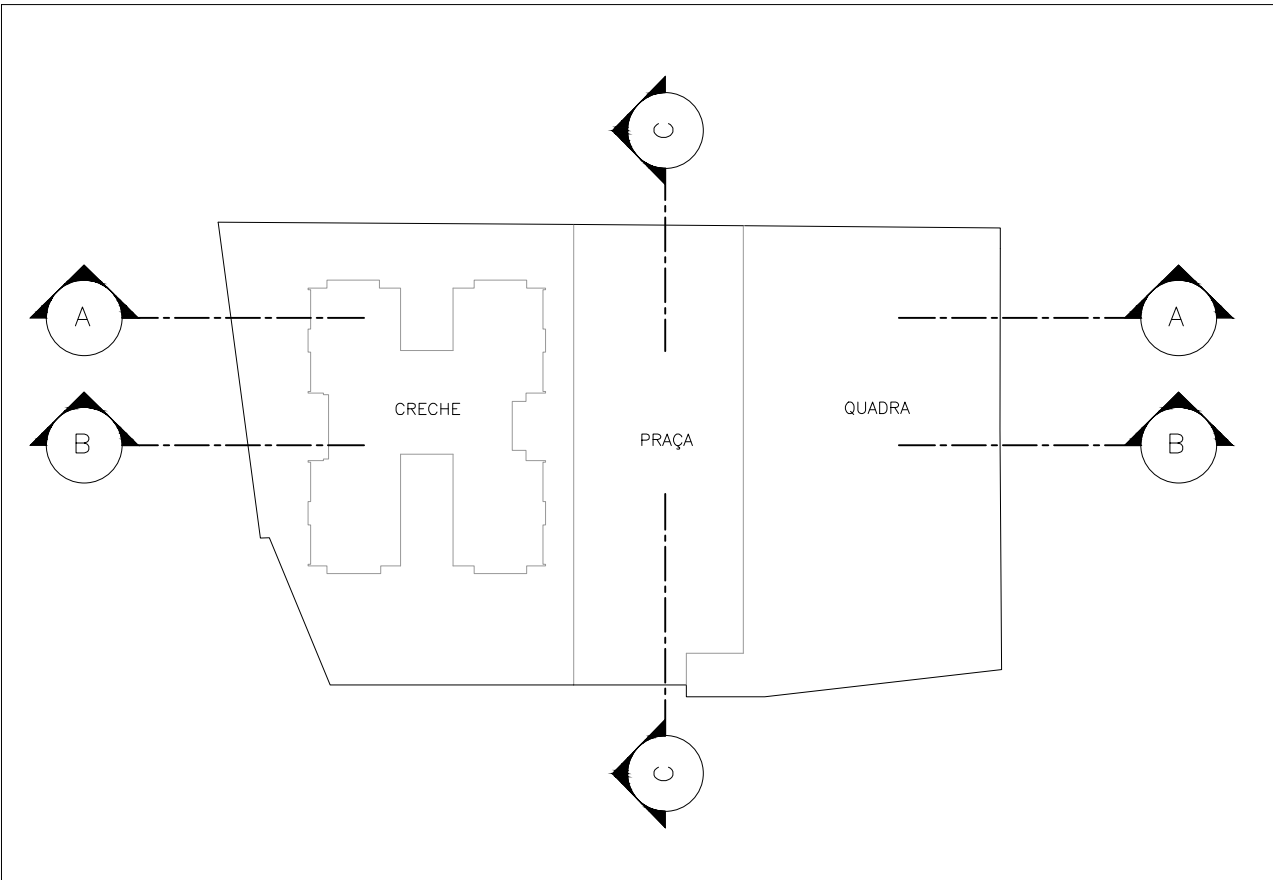QUADRO DE ÁREAS - PRAÇA			
ÁREA DO TERRENO: 3059,08 m²			
ÁREA OCUPADA:	42,63 m²	TAXA DE OCUPAÇÃO:	1,39 %
ÁREA CONSTRUÍDA:	42,63 m²	COEFICIENTE DE APROVEITAMENTO:	0,014
ÁREAS EDIFICAÇÕES			
BLOCO	ÁREA CONSTRUÍDA	ÁREA ABERTA COBERTA	ÁREA TOTAL
VESTIÁRIO	42,63 m²	-	42,63 m²
TOTAL ÁREA	42,63 m²	-	42,63 m²
ÁREAS NÃO EDIFICADAS			
ÁREAS EXTERNAS	ÁREA		
IMPERMEÁVEL	567,73 m²		
SEMI-PERMEÁVEL	2216,92 m²		
PERMEÁVEL	231,80 m²		
TOTAL ÁREA EXTERNA	3059,08 m²		




Revisão	Data	Descrição	Responsável	
01	20/06/2023	ATUALIZAÇÃO E ADOÇÃO DE DETALHAMENTOS	NATHALIA COELHO SILVA	
		<b>PREFEITURA MUNICIPAL DE SÃO GONÇALO</b>	<b>MARIA GABRIELA BESSA</b> Secretária de Gestão Integrada e Projetos Especiais	
		<b>Gestão Integrada e Projetos Especiais</b>	<b>RAFAELA DE SANTANA RIBEIRO</b> Subsecretária de Projetos da Secretaria de Gestão Integrada e Projetos Especiais	
Desenvolvimento:		Nº Processo:	Arquivo eletrônico:	
SECRETARIA DE GESTÃO INTEGRADA E PROJETOS ESPECIAIS			PMSG - CORTES - CRECHE BAIRRO MIRIAMBI.dwg	
Demandante:			Etapas:	
SECRETARIA MUNICIPAL DE EDUCAÇÃO			PROJETO BÁSICO	
Projeto:			Disciplina:	
CONSTRUÇÃO DE CRECHE-TIPO 2 - MIRIAMBI			URBANISMO	
Endereço:			Nº Prancha:	
RUA JÜPTER, S/N-MIRIAMBI SG-RJ			02/04	
Título do desenho:			Data:	
CORTES			JUNHO/2023	
Autor do projeto:			Escala:	
ISABELLA MARINS LUZ			1:200	
Equipe:		CREA/CAU:	Desenho:	
ARQ. GABRIELA DE MENEZER PALMER ENG. ALEXANDRE E. G. SANTOS ARQ. ISABELLA MARINS LUZ		A-2826658	ISABELLA MARINS LUZ	
		ARQ. RAFAELA DE SANTANA RIBEIRO ARQ. DIEGO ALVES MARQUES ARQ. NATHALIA COELHO SILVA PEDRO	Assinatura:	




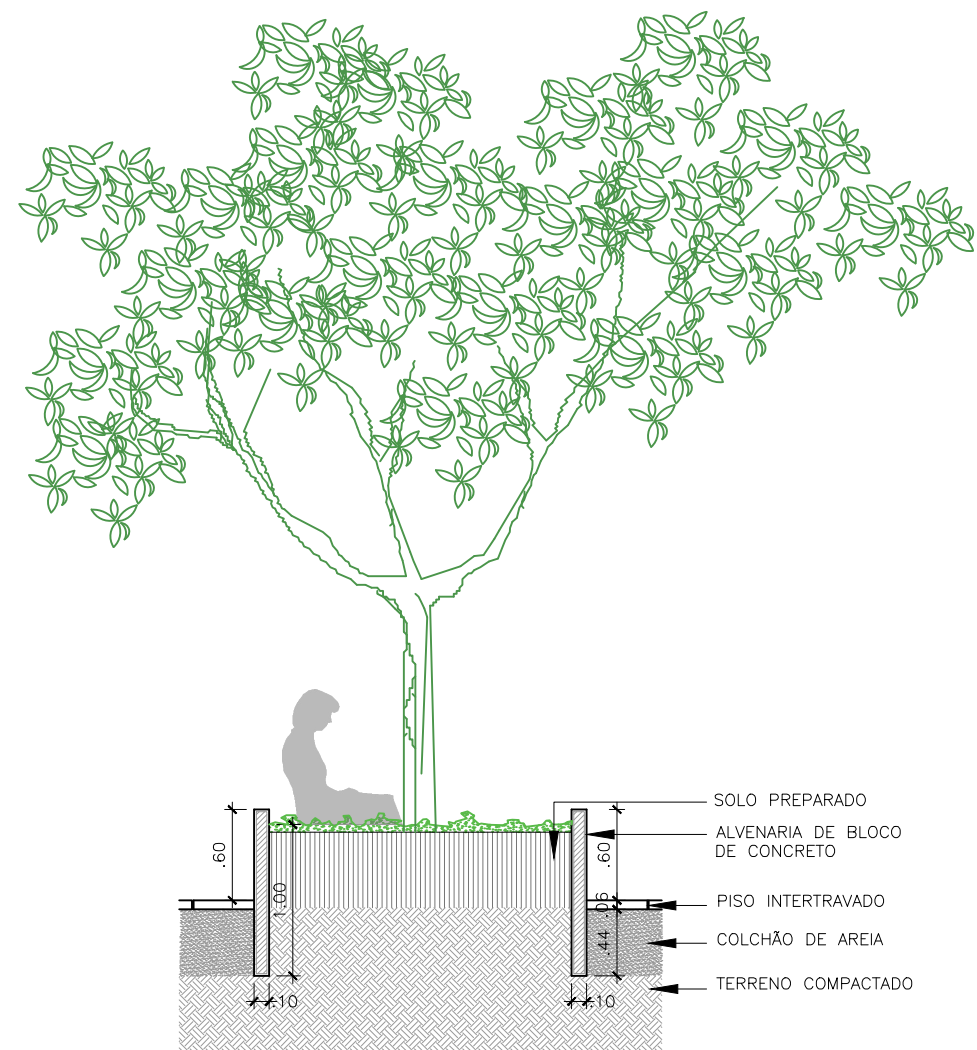



1 DETALHE CANTEIRO 1  
ESC.: 1/50

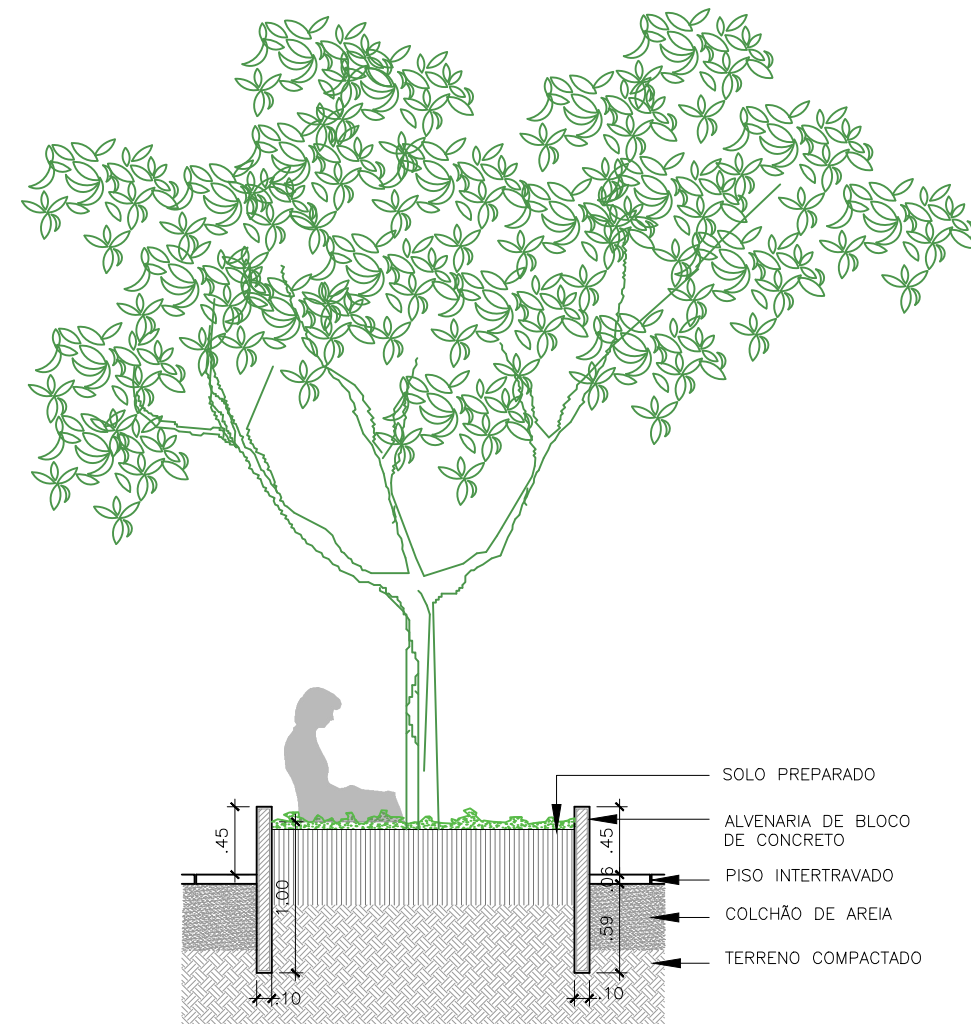


2 DETALHE CANTEIRO 2  
ESC.: 1/50

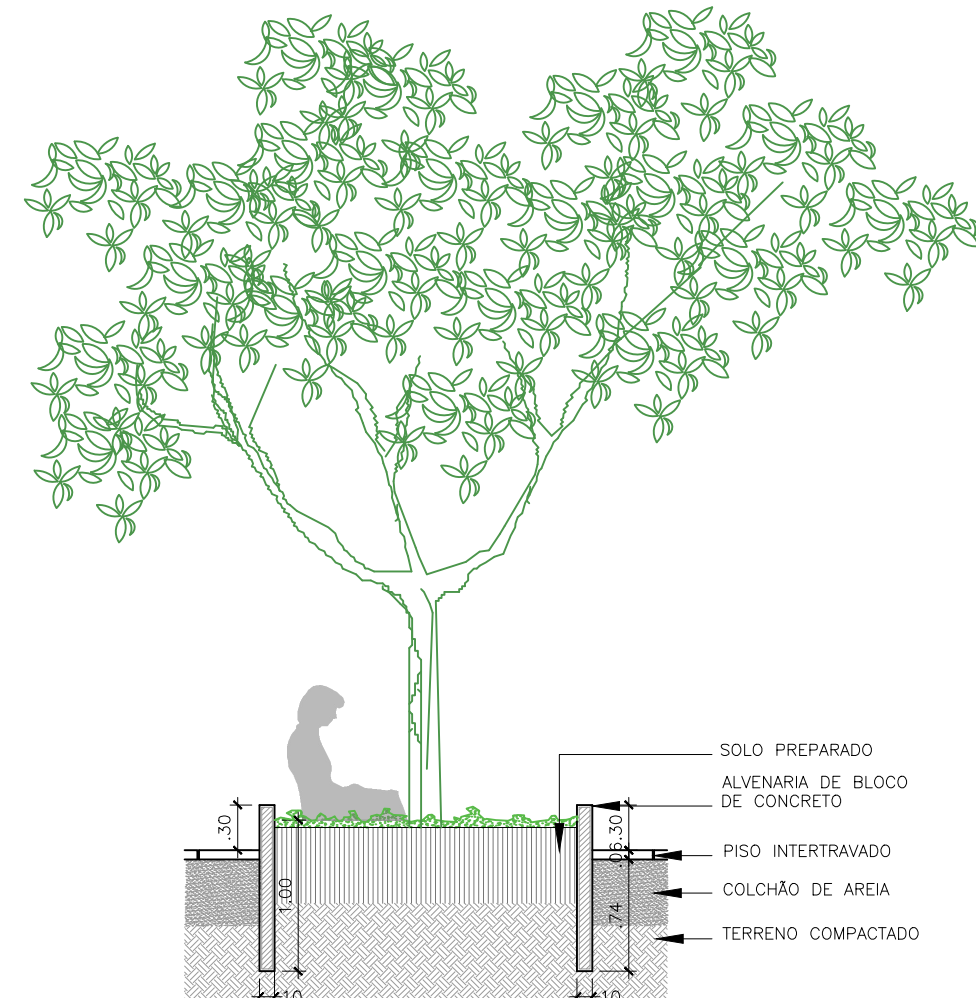


3 DETALHE CANTEIRO 3  
ESC.: 1/50

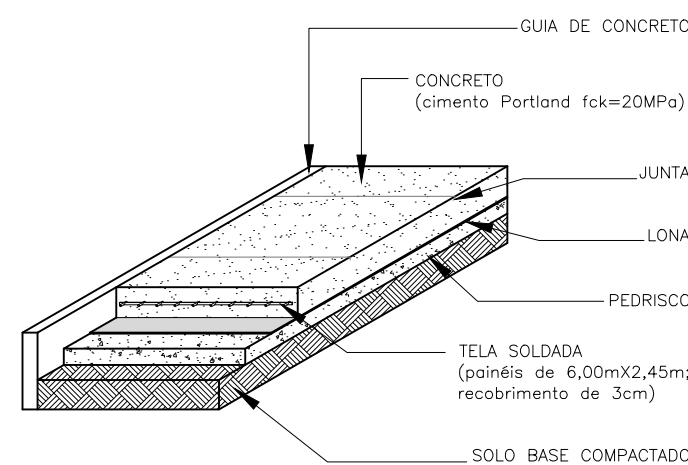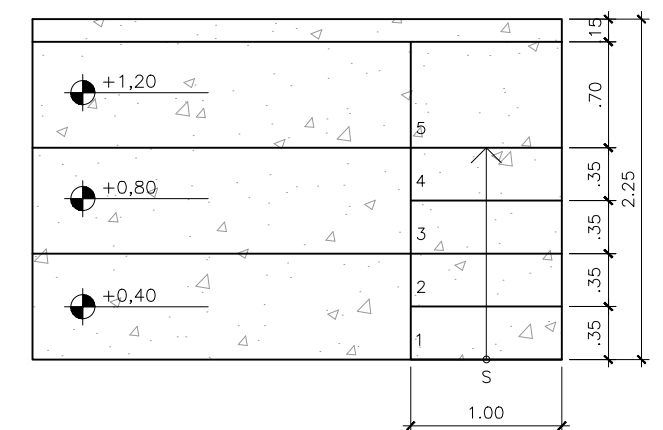


4 DETALHAMENTO DE PISO CIMENTÍCIO  
ESC.: S/ESCALA

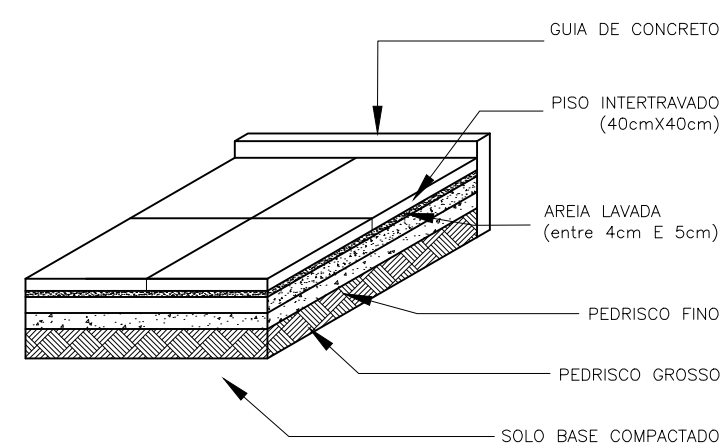


5 DETALHAMENTO DE PISO INTERTRAVADO  
ESC.: S/ESCALA

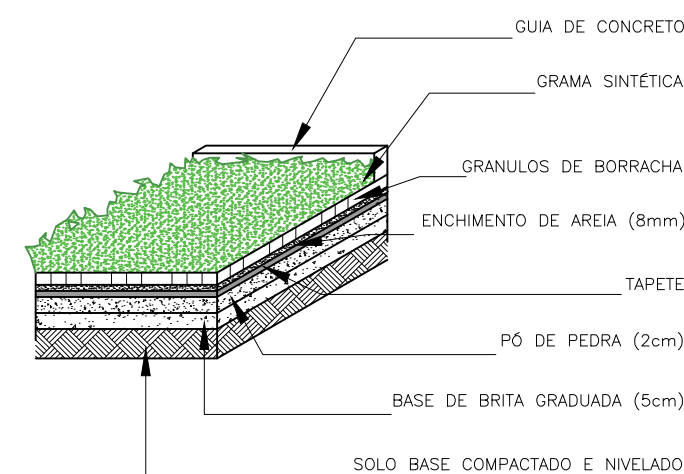


6 DETALHAMENTO DA GRAMA SUINTÉTICA  
ESC.: S/ESCALA

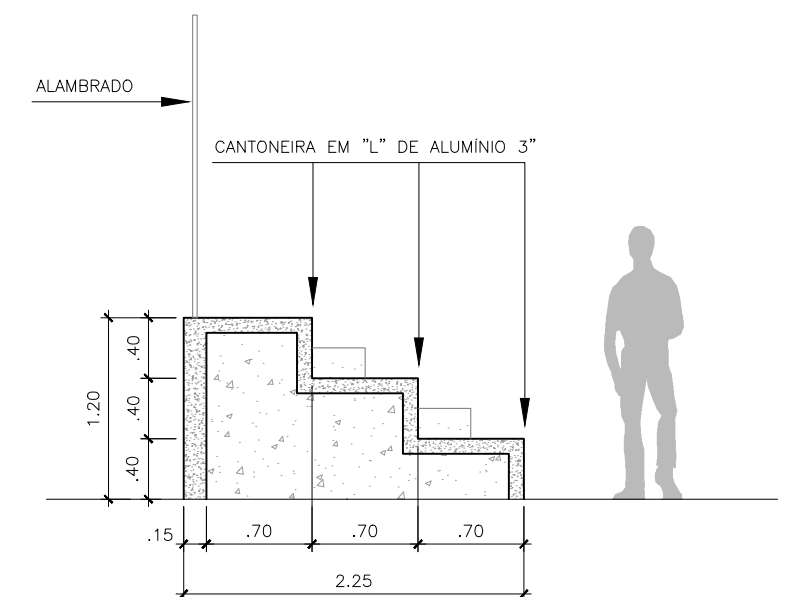


7 ARQUIBANCADA EM CONCRETO  
ESC.: 1/50

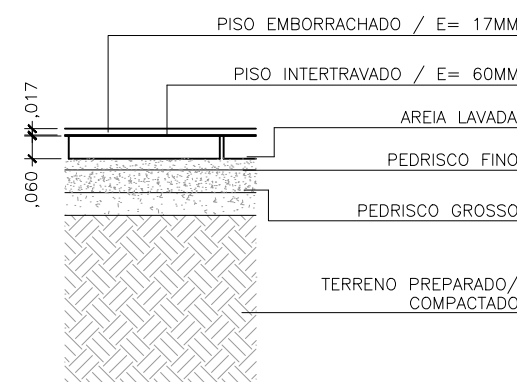


8 DETALHAMENTO DE PISO EMBORRACHADO  
ESC.: 1/20

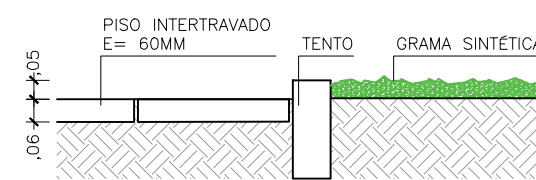


9 DETALHAMENTO DE TENTO  
ESC.: 1/20

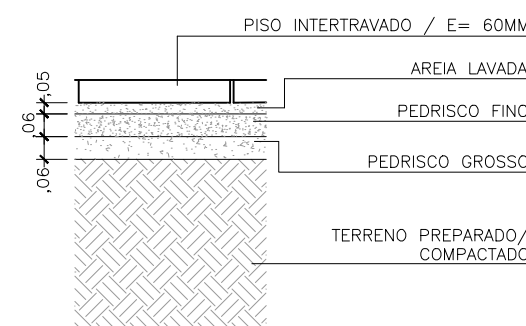

10 DETALHAMENTO DE PISO INTERTRAVADO  
ESC.: 1/20

Revisão	Data	Descrição	Responsável
R02	20/02/2023	ATUALIZAÇÃO E ADIÇÃO DE DETALHAMENTOS	MATHEUS GUIMARÃES
		<div><div>PREFEITURA MUNICIPAL DE <b>SÃO GONÇALO</b></div><div>Gestão Integrada e Projetos Especiais</div></div>	MARIA GABRIELA BESSA Secretária de Gestão Integrada e Projetos Especiais
		Nº Processo:	RAFAELA DE SANTANA RIBEIRO Subsecretária de Projetos da Secretaria de Gestão Integrada e Projetos Especiais
Desenvolvimento:		Arquivo eletrônico: PMSG - CORTES - CRECHE BAIRRO MIRIAMBI.dwg	
SECRETARIA DE GESTÃO INTEGRADA E PROJETOS ESPECIAIS		Etapa: PROJETO BÁSICO	
Demandante:		Disciplina: URBANISMO	
SECRETARIA MUNICIPAL DE EDUCAÇÃO			
Projeto:		Nº Prancha: 03/04	
CONSTRUÇÃO DE CRECHE-TIPO 2 - MIRIAMBI			
Endereço:		Data: JUNHO/2023	
RUA JÚPTER, S/N-MIRIAMBI SG-RJ			
Título do desenho:		Escala: INDICADA	
DETALHAMENTO			
Autor do projeto:		CREA/CAU: A-2826658	Desenho: ISABELLA MARINS LUZ
ISABELLA MARINS LUZ			
Equipe:		Assinatura:	
ARQ. GABRIELA DE MENEZER PALMER ENG. ALEXANDRE E. G. SANTOS ARQ. ISABELLA MARINS LUZ		ARQ. RAFAELA DE SANTANA RIBEIRO ARQ. DIEGO ALVES MARQUES ARQ. NATHALIA COELHO SILVA PEDRO	



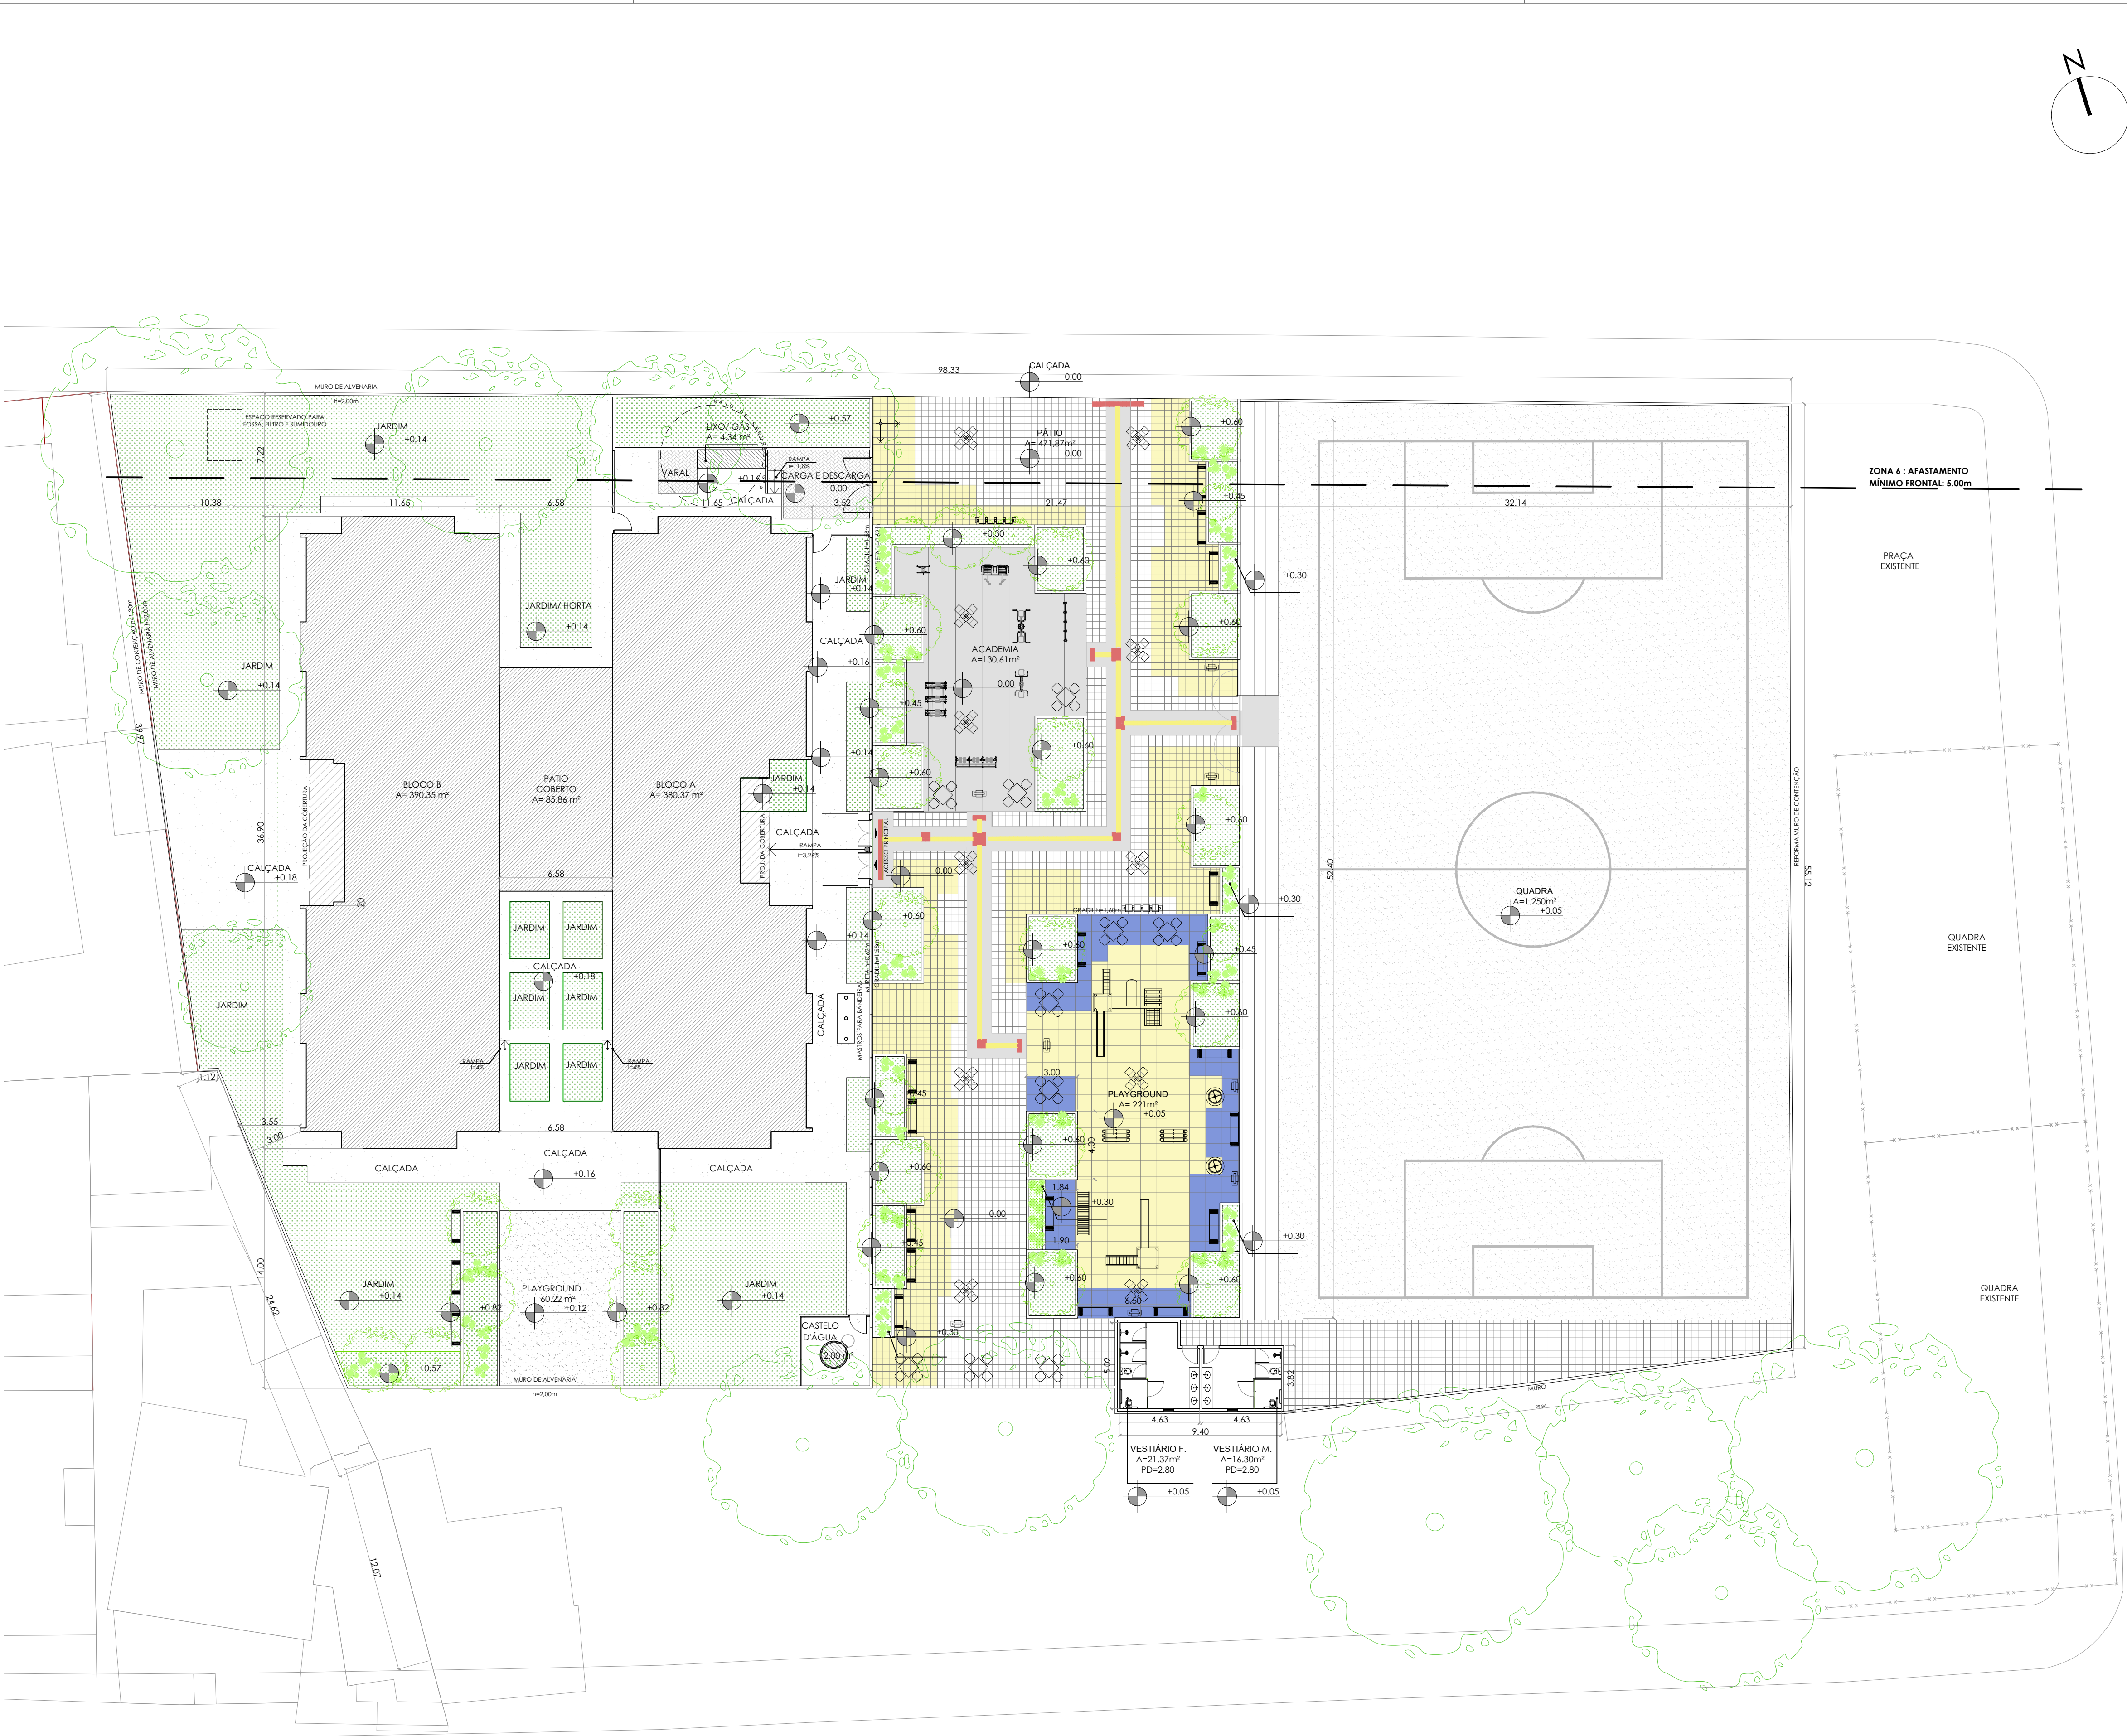

1 PLANTA BAIXA - IMPLANTAÇÃO  
ESCALA 1:200

QUADRO DE ÁREAS - CRECHE			
ÁREA DO TERRENO: 2399,83 m²			
ÁREA OCUPADA:	891,68 m²	TAXA DE OCUPAÇÃO:	37,37 %
ÁREA CONSTRUÍDA:	775,85 m²	COEFICIENTE DE APROVEITAMENTO:	0,32
ÁREAS EDIFICAÇÕES			
BLOCO	ÁREA CONSTRUÍDA	ÁREA ABERTA COBERTA	ÁREA TOTAL
BLOCO A	381,32 m²	10,45 m²	391,77 m²
BLOCO B	391,17 m²	17,16 m²	408,33 m²
PÁTIO COBERTO	-	85,86 m²	85,86 m²
GÁS/ LIXO	1,36 m²	2,36 m²	3,72 m²
RESERVATÓRIO	2,00 m²	-	2,00 m²
TOTAL ÁREA	775,85 m²	115,83 m²	891,68 m²
ÁREAS NÃO EDIFICADAS			
ÁREAS EXTERNAS	ÁREA		
IMPERMEÁVEL	558,43 m²		
SEMI-PERMEÁVEL	100,12 m²		
PERMEÁVEL	849,60 m²		
TOTAL ÁREA EXTERNA	1508,15 m²		


QUADRO DE ÁREAS - PRAÇA			
ÁREA DO TERRENO: 3059,08 m²			
ÁREA OCUPADA:	42,63 m²	TAXA DE OCUPAÇÃO:	1,39 %
ÁREA CONSTRUÍDA:	42,63 m²	COEFICIENTE DE APROVEITAMENTO:	0,014
ÁREAS EDIFICAÇÕES			
BLOCO	ÁREA CONSTRUÍDA	ÁREA ABERTA COBERTA	ÁREA TOTAL
VESTIÁRIO	42,63 m²	-	42,63 m²
TOTAL ÁREA	42,63 m²	-	42,63 m²
ÁREAS NÃO EDIFICADAS			
ÁREAS EXTERNAS	ÁREA		
IMPERMEÁVEL	567,73 m²		
SEMI-PERMEÁVEL	2216,92 m²		
PERMEÁVEL	231,80 m²		
TOTAL ÁREA EXTERNA	3059,08 m²		

NOTAS

- MEDIDAS E NÍVEIS EM METROS;
- VERIFICAR POSIÇÃO EXATA DOS PILARES NO PROJETO ESTRUTURAL;
- VERIFICAR DETALHES CONSTRUTIVOS PERTINENTES NAS PRANCHAS DE DETALHAMENTO;
- EM CASO DE CONFLITO DE INFORMAÇÕES ENTRE O PROJETO GRÁFICO E O MEMORIAL DESCRITIVO, PREVALECE A INFORMAÇÃO CONTIDA NOS DESENHOS;
- ALTERAÇÕES NESTE PROJETO SOMENTE COM AUTORIZAÇÃO EXPRESSA DO FNDE

REFERÊNCIAS:

- PLANILHA DE QUANTITATIVOS-
- MEMORIAL DESCRITIVO E ESPECIFICAÇÕES TÉCNICAS

Revisão	Data	Descrição	Responsável
002	20/05/2023	ATUALIZAÇÃO E ADIÇÃO DE DETALHAMENTOS	NATHALIA COELHO
		<b>SECRETARIA DE GESTÃO INTEGRADA E PROJETOS ESPECIAIS</b>	<b>PROJETO BÁSICO</b>
<b>SECRETARIA MUNICIPAL DE EDUCAÇÃO</b>		<b>ARQUITETURA</b>	
<b>REFORMA DA CRECHE MIRIAMBI</b>		<b>01/01</b>	
<b>RUA JÚPTER, S/N-MIRIAMBI SG-RJ</b>		<b>JUNHO/2023</b>	
<b>IMPLANTAÇÃO</b>		<b>INDICADA</b>	
<b>ISABELLA MARINS LUZ</b>		<b>ISABELLA MARINS LUZ</b>	
<b>Equipe:</b> ARQ. GABRIELA DE MENEZER PALMER ENG. ALEXANDRE E. G. SANTOS ARQ. ISABELLA MARINS LUZ		<b>CREA/CAU:</b> A-2826658	<b>Assinatura:</b> ARQ. RAFAELA DE SANTANA RIBEIRO ARQ. DIEGO ALVES MARQUES ARQ. NATHALIA COELHO SILVA PEDRO





LEGENDA MOBILIÁRIO		
ICONE:	DESCRIÇÃO:	QUANTIDADE:
01	EQUIPAMENTO DE ACADEMIA - PUXADOR DE COSTAS DUPL0	01 unid.
02	EQUIPAMENTO DE ACADEMIA - PUXADOR PEITORAL DUPL0	01 unid.
03	EQUIPAMENTO DE ACADEMIA - ROTAÇÃO VERTICAL TRIPL0	01 unid.
04	EQUIPAMENTO DE ACADEMIA - ESQUI DUPL0	02 unid.
05	EQUIPAMENTO DE ACADEMIA - CAMINHADA DUPL0	01 unid.
06	EQUIPAMENTO DE ACADEMIA - BARRA FIXA	01 unid.
07	EQUIPAMENTO DE ACADEMIA - BICICLETA CADEIRA DUPL0	01 unid.
08	EQUIPAMENTO DE PLAYGROUND - BRINQUEJO EM MADEIRA	01 unid.
09	EQUIPAMENTO DE PLAYGROUND - GANGORRA	02 unid.
10	EQUIPAMENTO DE PLAYGROUND - TREPA TREPA	01 unid.
11	EQUIPAMENTO DE PLAYGROUND - ESCORREGA EM MADEIRA	01 unid.
12	EQUIPAMENTO DE PLAYGROUND - RODA RODA	02 unid.
13	BANCO EM CONCRETO	14 unid.
14	MESA EM CONCRETO COM 4 BANCOS	11 unid.
15	POSTE DE ILUMINAÇÃO EXTERNA COM 4 AGUAS	07 unid.
16	LIXEIRAS BASCULANTE PARA COLETA SELETIVA- 60 LITROS	02 unid.
17	LIXEIRAS BASCULANTE - 60 LITROS	08 unid.


NOTAS			
<ul style="list-style-type: none"> <li>- MEDIDAS E NÍVEIS EM METROS;</li> <li>- VERIFICAR POSIÇÃO EXATA DOS PILARES NO PROJETO ESTRUTURAL;</li> <li>- VERIFICAR DETALHAMENTOS CONCRETOS PERTINENTES NAS PRINCIPAIS DE DETALHAMENTO;</li> <li>- EM CASO DE CONFLITO DE INFORMAÇÕES ENTRE O PROJETO ORÇAMENTAL E MEMÓRIA DESCRITIVA, PREVALERÁ A INFORMAÇÃO CONTIDA NOS DESenhOS;</li> <li>- AS TERCIEIRAS MÃO DEVEM SER COM AUTORIZAÇÃO EXPRESSA DO FINE</li> </ul>			
REFERÊNCIAS:			
<ul style="list-style-type: none"> <li>- PLANILHA DE QUANTITATIVOS;</li> <li>- MEMORIA DESCRITIVO E ESPECIFICAÇÕES TÉCNICAS</li> </ul>			
Pessoa	Data	Descrição	Responsável
<input type="checkbox"/> INICIADA		ATUALIZAÇÃO DE DADOS DE DETALHAMENTOS	NATALIA CORREIAS
		Gestão Integrada de Projetos Especiais	MARIA GABRIELA BESSA Secretaria de Gestão Integrada e Projetos Especiais
		Gestão Integrada de Projetos Especiais	RAFAELA DE SANTANA REIBEIRO Subsecretária de Projetos da Secretaria de Gestão Integrada e Projetos Especiais
Desempenho Avaliado:		Pelo - IMPLANTACAO - CRECHE SERRA MARINHA	
SECRETARIA DE GESTÃO INTEGRADA E PROJETOS ESPECIAIS			PROJETO BÁSICO
Disciplina:		URBANISMO	
Projeto:		Nº Finalidade	
CONSTRUÇÃO DE CRECHE-TIPO 2 - MIRAMBI		01/04	
Localização:		Data:	
RUA JÜPTER, SN:MIRAMBI SG-RJ		JUNHO/2023	
Título do Documento:		Escala:	
PLANTA BARRA - PRAÇA		1:100	
Elaborado por:		Desenho:	
ISABELLA MARINS LUIZ		ISABELLA MARINS LUIZ	
Criação:		Assinatura:	
Evelise ARAÚJO DE MEINEZER PALMER ENG. ALEXANDRE C. DE SANTOS ARAÚJO ISABELLA MARINS LUIZ		DIOGO RAFAEL DE SANTANA REIBEIRO DR. DIEGO ALVES MANQUES DR. NATALLIA CORREIA SILVA PERDO	






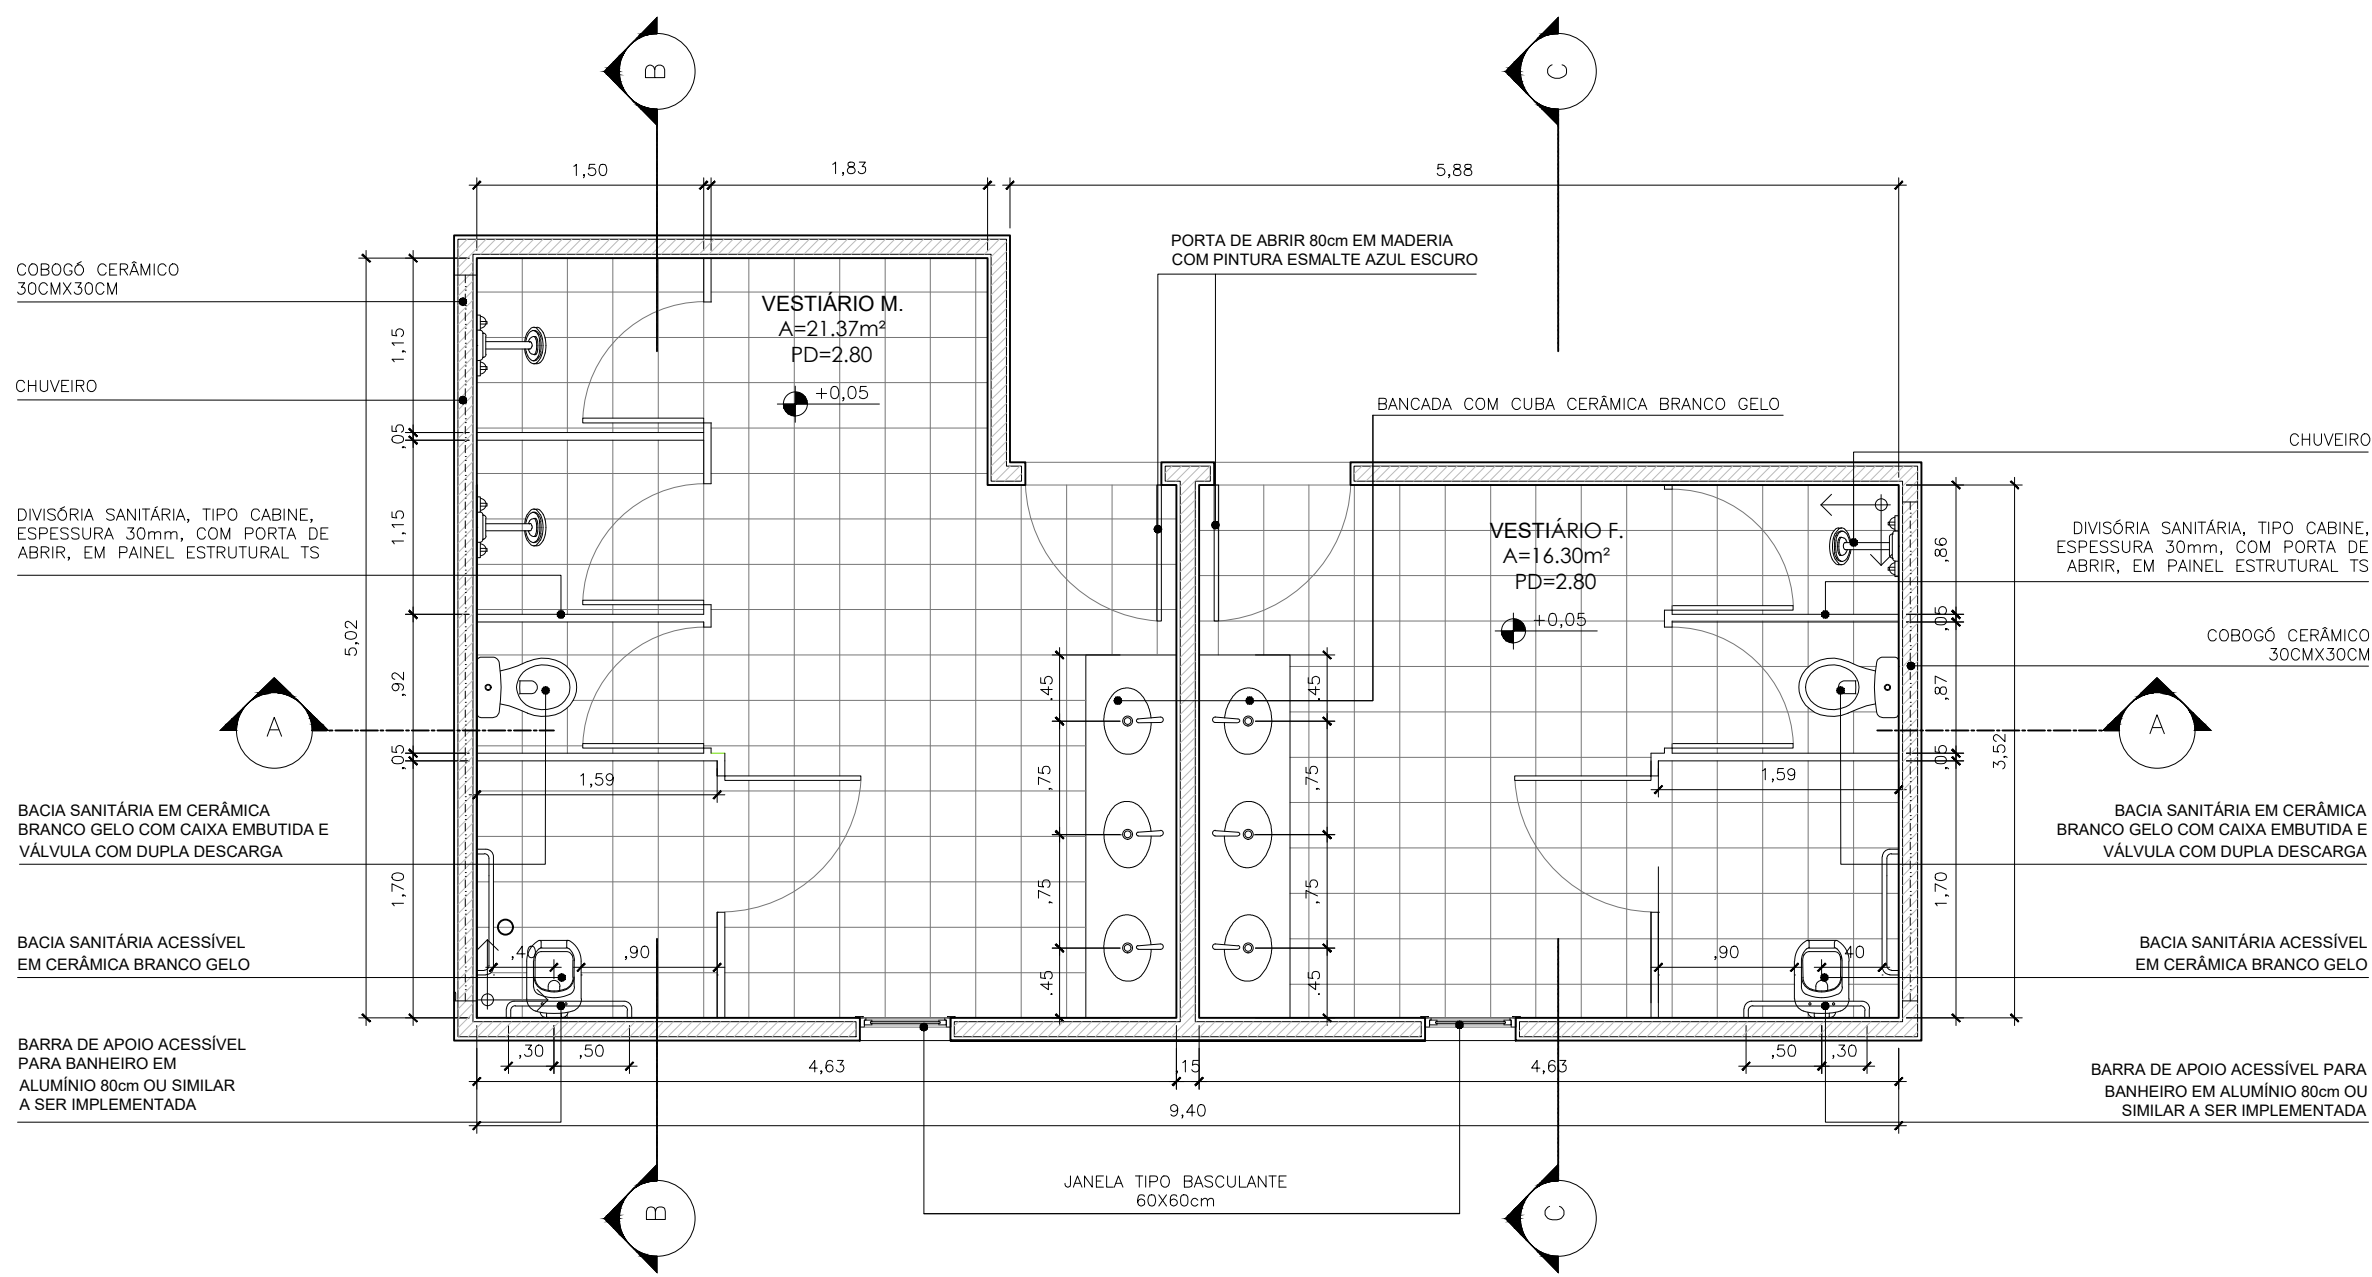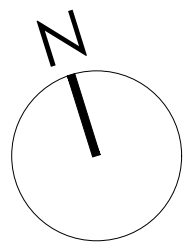


1 PLANTA BAIXA  
ESCALA 1:50

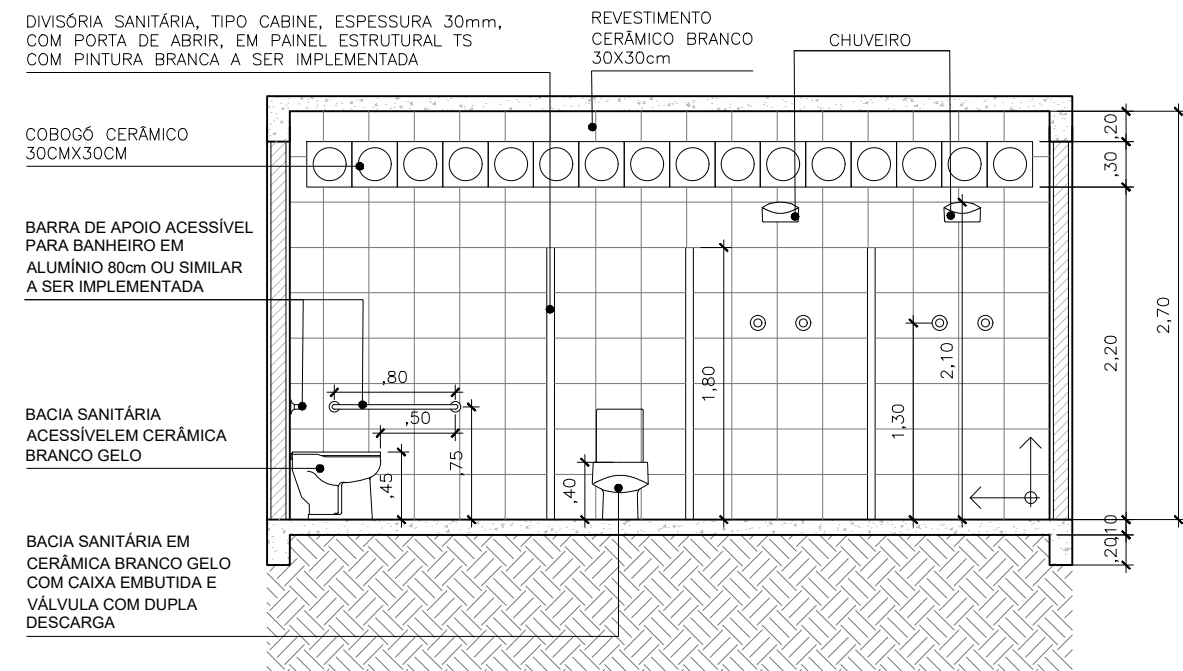

2 CORTE BB'  
ESCALA 1:50

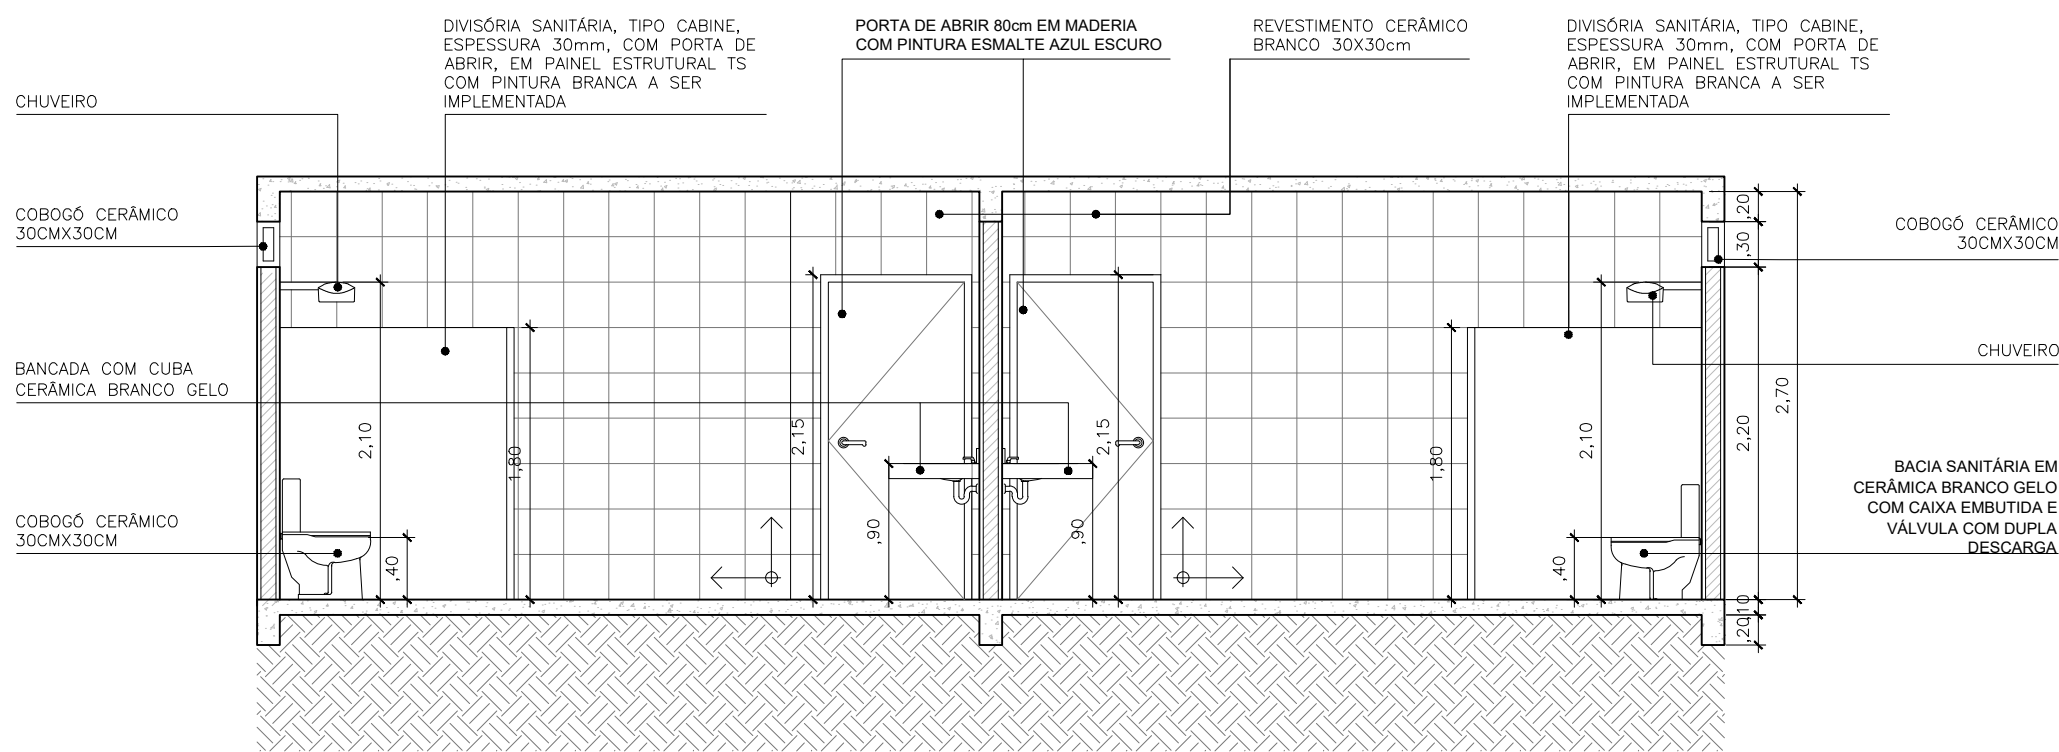

3 CORTE AA'  
ESCALA 1:50

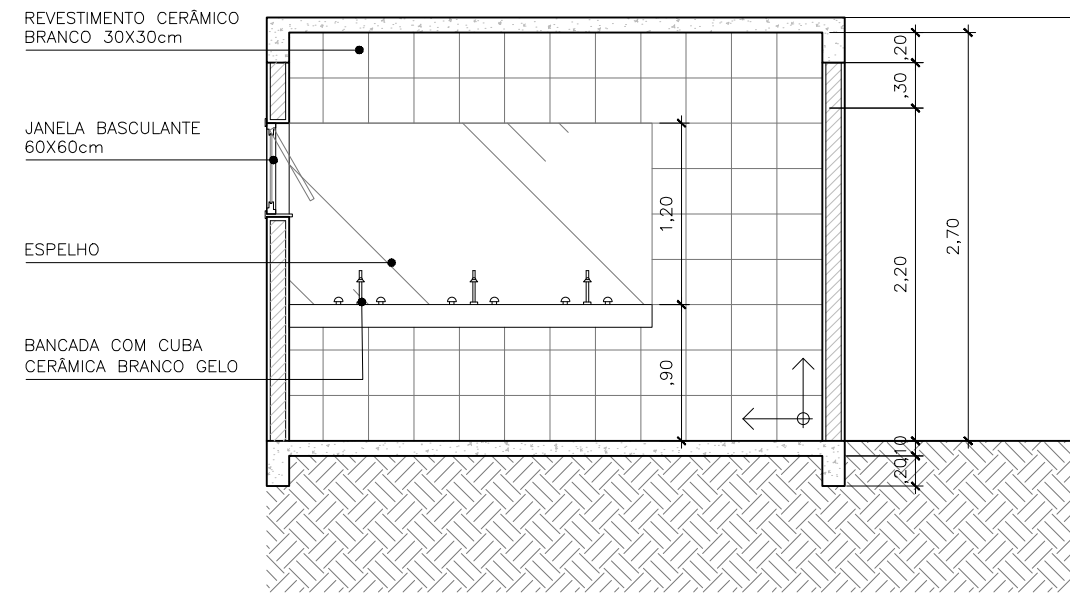



4 CORTE CC'  
ESCALA 1:50

REVESTIMENTO	
DESCRIÇÃO:	QUANTIDADE:
BACIA SANITÁRIA EM CERÂMICA BRANCO GELO COM CAIXA EMBUTIDA E VÁLVULA COM DUPLA DESCARGA	2 UNI.
BACIA SANITÁRIA ACESSÍVEL EM CERÂMICA BRANCO GELO	2 UNI.
CHUVEIRO	3 UNI.
BARRA DE APOIO ACESSÍVEL PARA BANHEIRO EM ALUMÍNIO 80cm OU SIMILAR A SER IMPLEMENTADA	4 UNI.
CUBA CERÂMICA BRANCO GELO	6 UNI.

REVESTIMENTO	
DESCRIÇÃO:	QUANTIDADE:
REVESTIMENTO CERÂMICO BRANCO (PISO) 30X30cm	37.68m²
REVESTIMENTO CERÂMICO BRANCO (PAREDES) 30X30cm	92.56m²

NOTAS	
- MEDIDAS E NÍVEIS EM METROS; - VERIFICAR POSIÇÃO EXATA DOS PILARES NO PROJETO ESTRUTURAL; - VERIFICAR DETALHES CONSTRUTIVOS PERTINENTES NAS PRANCHAS DE DETALHAMENTO; - EM CASO DE CONFLITO DE INFORMAÇÕES ENTRE O PROJETO GRÁFICO E O MEMORIAL DESCRITIVO, PREVALECE A INFORMAÇÃO CONTIDA NOS DESENHOS; - ALTERAÇÕES NESTE PROJETO SOMENTE COM AUTORIZAÇÃO EXPRESSA DO FNDE	
REFERÊNCIAS:	
- PLANILHA DE QUANTITATIVOS-	

Revisão	Data	Descrição	Responsável
02	20/06/2023	ATUALIZAÇÃO E ADIÇÃO DE DETALHAMENTOS	NATHALIA COELHO
		<b>Gestão Integrada e Projetos Especiais</b>	MARIA GABRIELA BESSA Secretária de Gestão Integrada e Projetos Especiais
		<b>Gestão Integrada e Projetos Especiais</b>	RAFAELA DE SANTANA RIBEIRO Subsecretária de Projetos da Secretaria de Gestão Integrada e Projetos Especiais
Desenvolvimento:		Nº Processo:	Arquivo eletrônico: PMSG - VESTIÁRIO - CRECHE BAIRRO MIRIAMBI
Secretaria de Gestão Integrada e Projetos Especiais		Elaborado:	PROJETO BÁSICO
Demandante:		Disciplina:	URBANISMO
Projeto:		Nº Prancha:	04/04
Endereço:		Data:	JUNHO/2023
Título do desenho:		Escala:	1:50
DETALHAMENTO VESTIÁRIO		CREA/CAU:	Desenho:
Isabella Marins Luz		A-2826658	Isabella Marins Luz
Equipe:		Assinatura:	
ARQ. GABRIELA DE MENEZER PALMER ENG. ALEXANDRE E. G. SANTOS ARQ. ISABELLA MARINS LUZ		ARQ. RAFAELA DE SANTANA RIBEIRO ARQ. DIEGO ALVES MARQUES ARQ. NATHALIA COELHO SILVA PEDRO	