




1 PLANTA BAIXA - GERAL
ESC.: 1/500

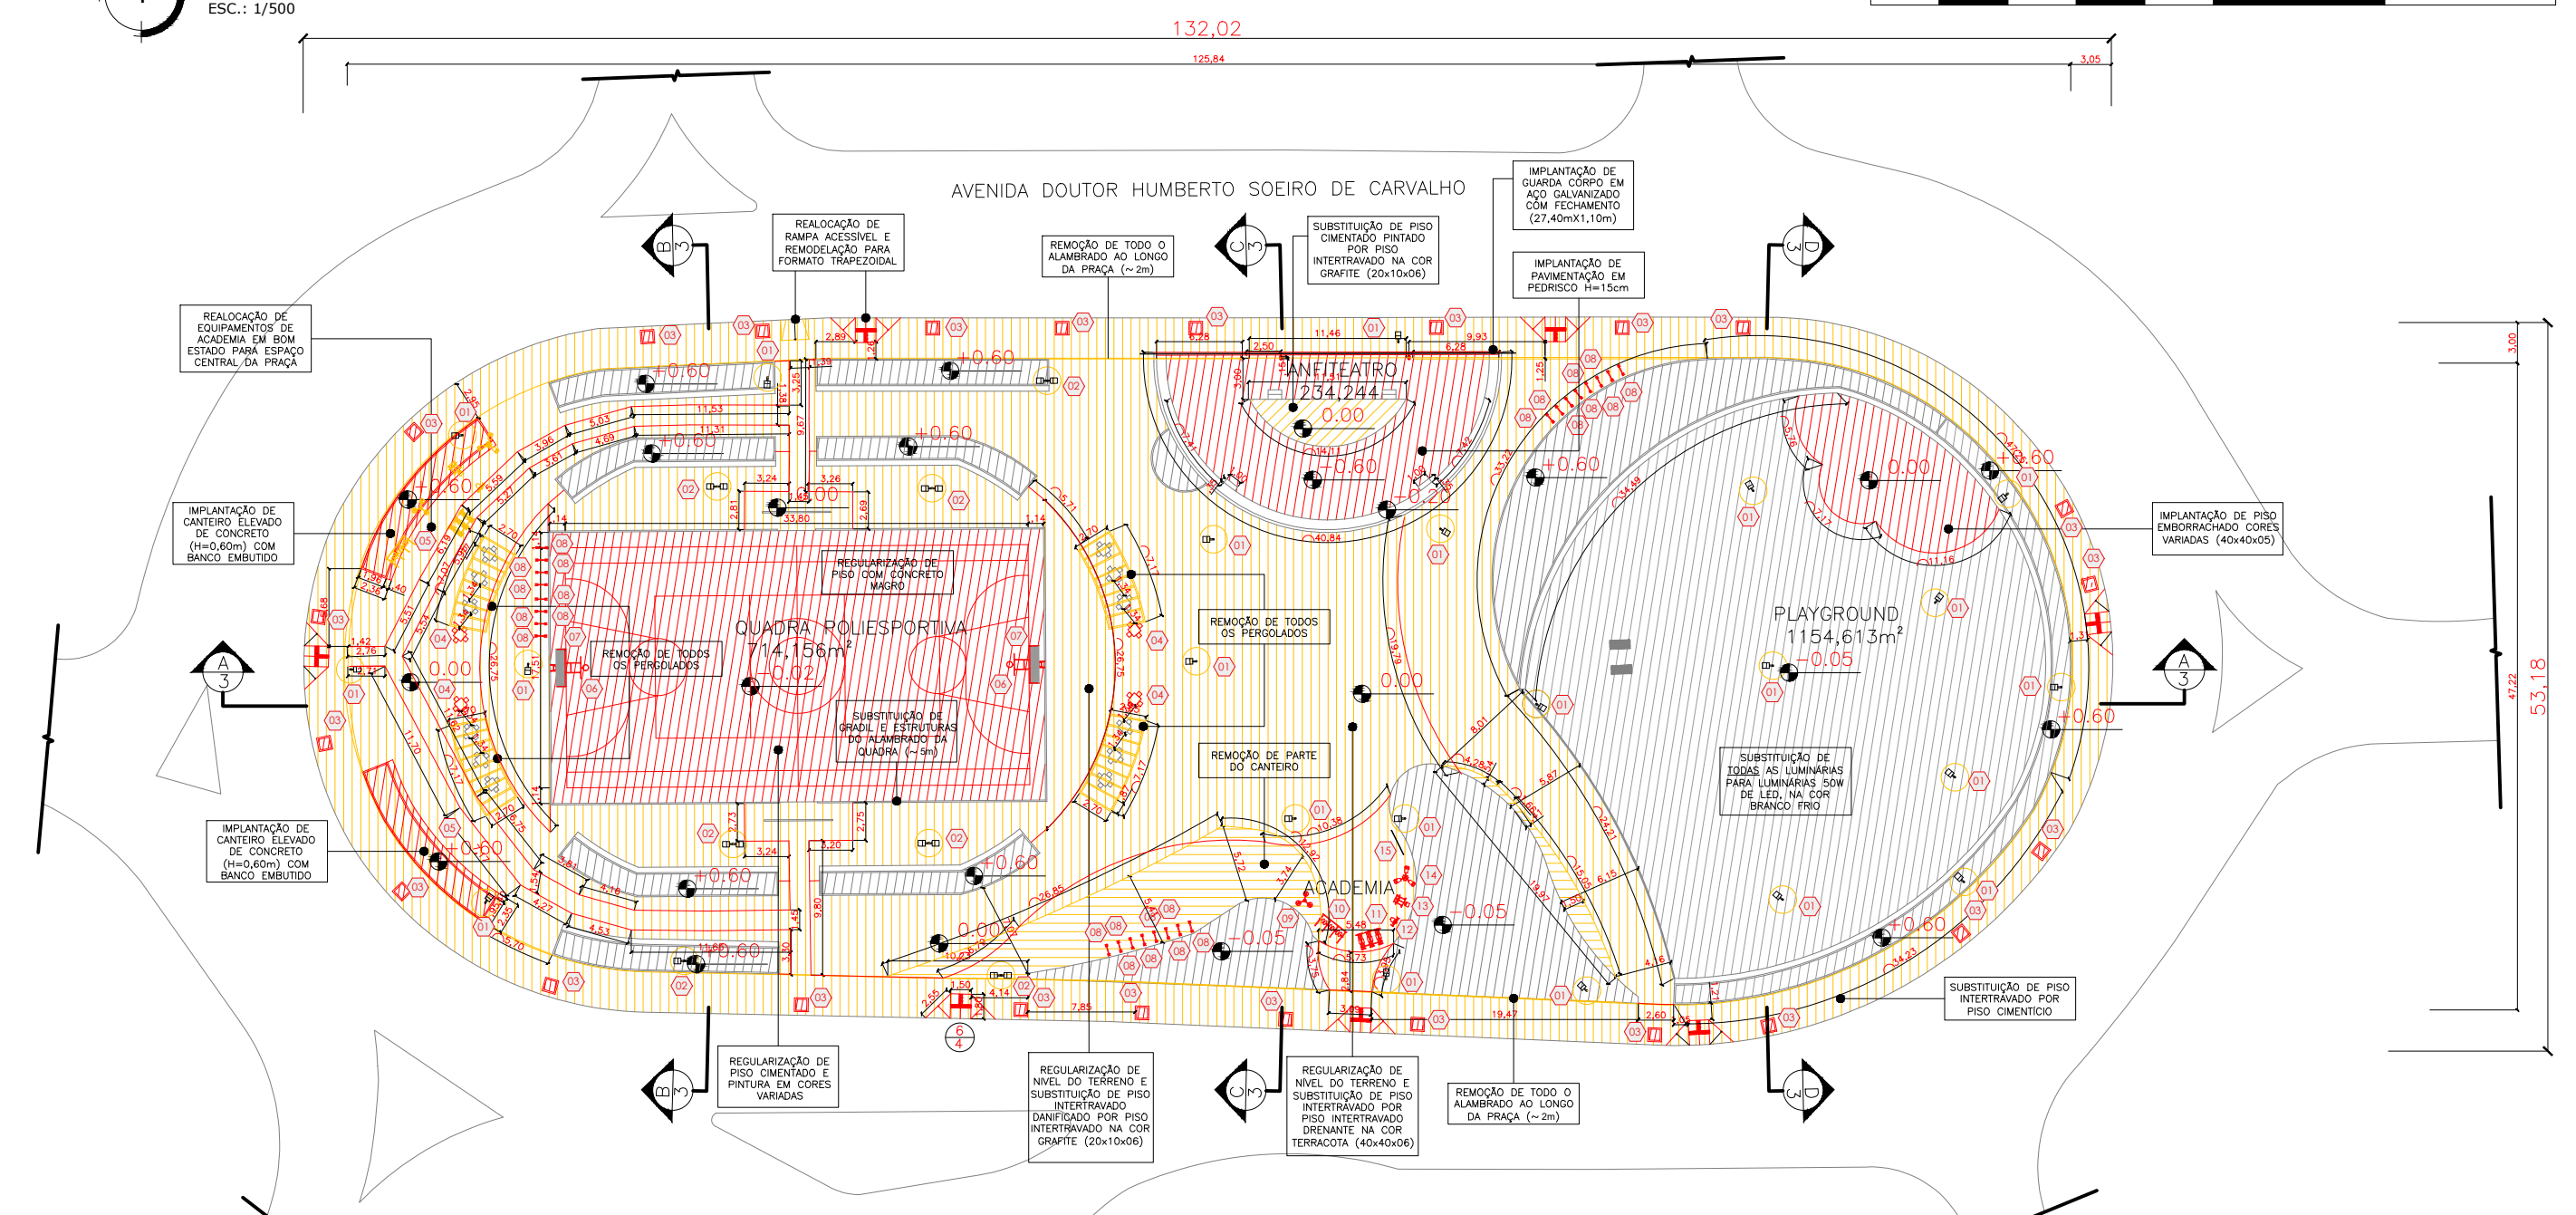

2 PLANTA BAIXA - DEMOLIR E CONSTRUIR
ESC.: 1/500

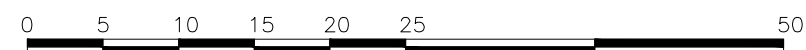

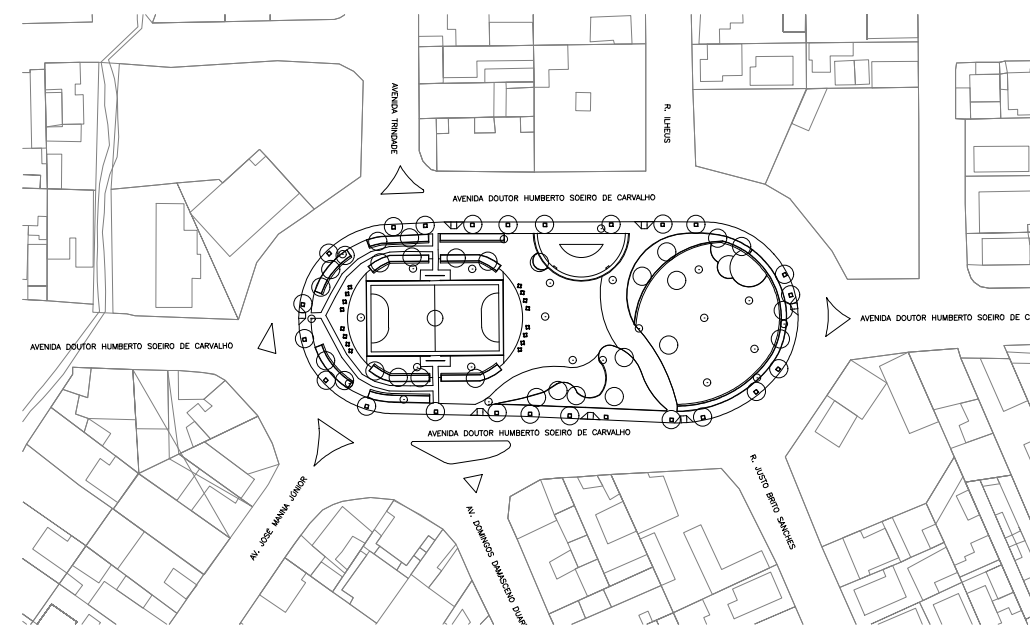

3 PLANTA DE LOCALIZAÇÃO
ESC.: 1/2000


ÁREA GERAL DA PRAÇA	6.232,618m²
COORDENADA GEOGRÁFICA	22°48'28"S 43°01'01"W

LEGENDA	
SIMBOLOGIA:	DESCRIÇÃO:
[Hatched Box]	DEMOLIR
[Hatched Box]	CONSTRUIR
[Hatched Box]	MANTER


ÁREAS DEMOLIDAS	
DESCRIÇÃO:	QUANTIDADE:
PISO INTERTRAVADO	3.081,82m²
CANTEIRO	148,72m²

LEGENDA MOBILIÁRIO ADICIONADO		
ÍCONE:	DESCRIÇÃO:	QUANTIDADE:
01	LUMINÁRIA 50W DE LED, BRANCO FRIO EM 1 PÉTALA	22 unid.
02	LUMINÁRIA 50W DE LED, BRANCO FRIO EM 2 PÉTALA	07 unid.
03	GOLA DE ÁRVORE EM CONCRETO (1mx1m H=10cm)	24 unid.
04	MESA EM CONCRETO COM 4 BANCOS	04 unid.
05	BANCO EM CONCRETO EMBUTIDO EM CANTEIRO	25,40m (LINEAR)
06	CESTA PARA BASQUETE	02 unid.
07	TRAVE PARA FUTEBOL	02 unid.
08	PARACICLO METÁLICO GALVANIZADO EM "U"	24 unid.
09	EQUIPAMENTO DE ACADEMIA - ALONGADOR TRIPLA ALTURA	01 unid.
10	EQUIPAMENTO DE ACADEMIA - CAMINHADA TRIPLO	01 unid.
11	EQUIPAMENTO DE ACADEMIA - ESQUI TRIPLO	01 unid.
12	EQUIPAMENTO DE ACADEMIA - SURF DUPLA	01 unid.
13	EQUIPAMENTO DE ACADEMIA - REMO INDIVIDUAL	01 unid.
14	EQUIPAMENTO DE ACADEMIA - PRESSÃO DE PERNAS TRIPLO	01 unid.
15	EQUIPAMENTO DE ACADEMIA - PLACA ORIENTATIVA	01 unid.

Revisão	Data	Descrição	Responsável
R05	10/11/2023	CORREÇÃO DE DETALHAMENTO	MATHEUS GUIMARÃES
		Gestão Integrada e Projetos Especiais	MARIA GABRIELA BESSA Secretária de Gestão Integrada e Projetos Especiais
		Gestão Integrada e Projetos Especiais	RAFAELA DE SANTANA RIBEIRO Subsecretária de Projetos da Secretaria de Gestão Integrada e Projetos Especiais
Desenvolvimento:		SECRETARIA DE GESTÃO INTEGRADA E PROJETOS ESPECIAIS	Arquivo eletrônico: PRAÇA_LEONOR CORREA_URB_REV05.dwg
Demandante:		MINISTÉRIO DO ESPORTE	Etapa: PROJETO EXECUTIVO
Projeto:		REFORMA E MODERNIZAÇÃO DA PRAÇA LEONOR CORRÊA	Disciplina: URBANISMO
Endereço:		AV. DOUTOR ROBERTO SOEIRO DE CARVALHO S/N, TRINDADE, SÃO GONÇALO-RJ	Nº Prancha: 01/07
Título do desenho:		PLANTAS GERAL, DEMOLIR E CONSTRUIR E LOCALIZAÇÃO	Data: NOVEMBRO/2023
Autor do projeto:		MATHEUS GUIMARÃES DE SANTANA - Mat. 125.772	Escala: INDICADA
Equipe:		ARQ. MATHEUS GUIMARÃES DE SANTANA ARQ. DIEGO ALVES MARQUES ENG. ALEXANDRE E. G. DOS SANTOS	Desenho: MATHEUS GUIMARÃES

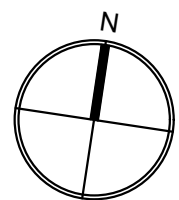

AVENIDA DOUTOR HUMBERTO SOEIRO DE CARVALHO

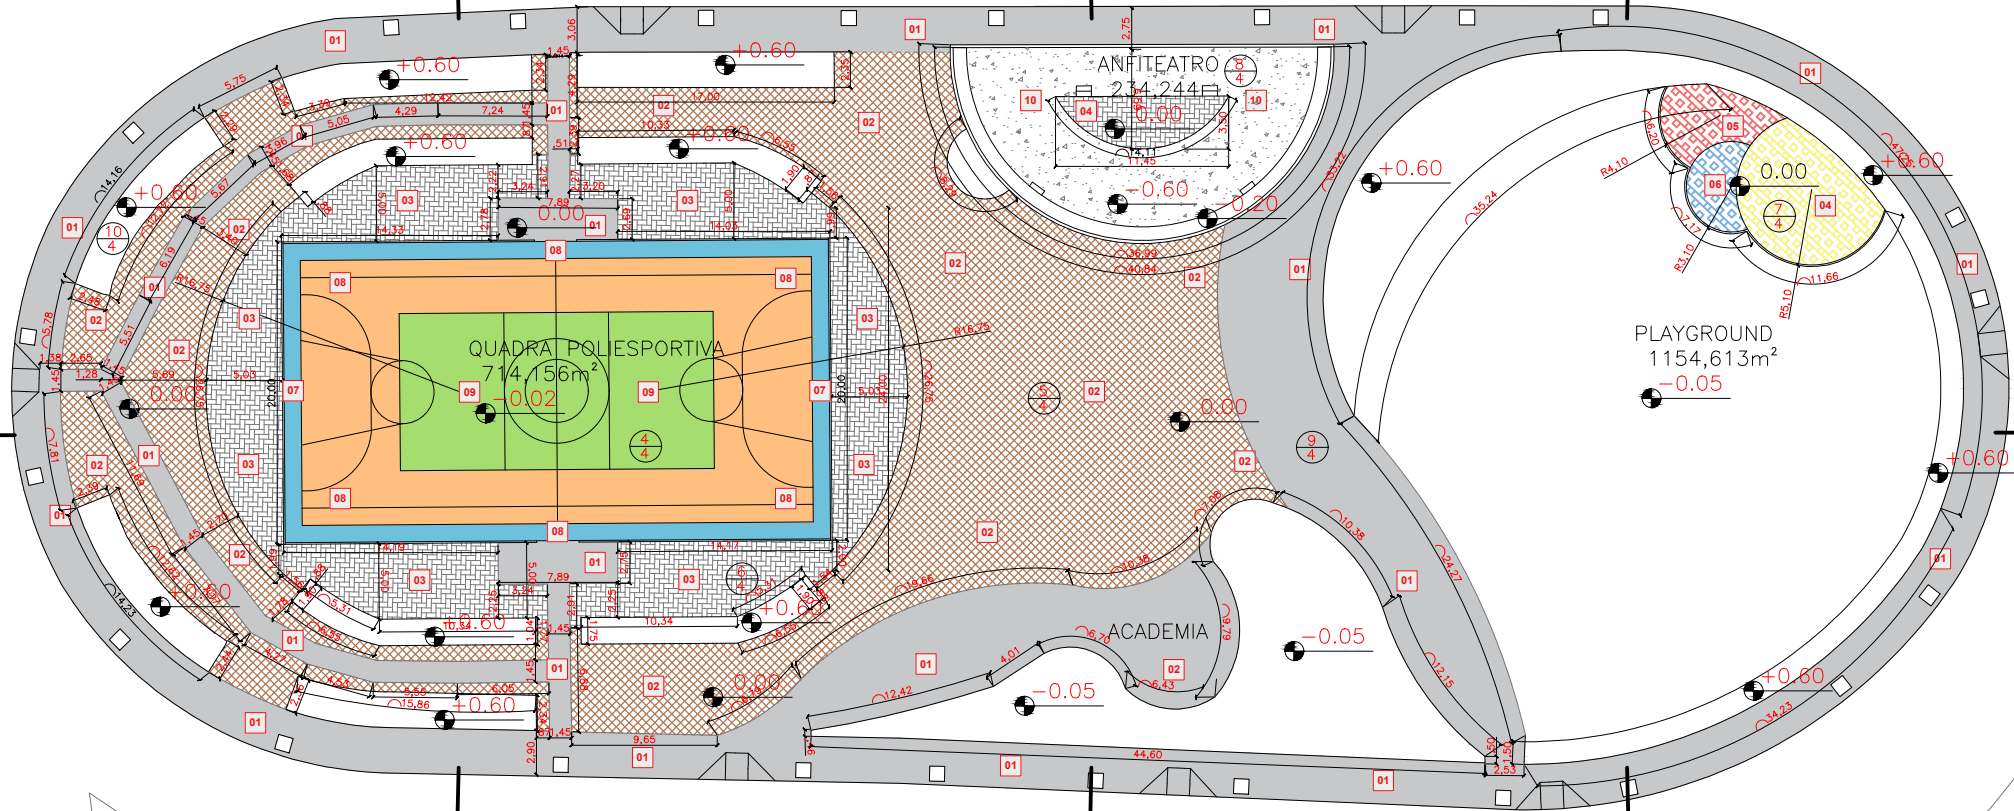


PLAYGROUND
1154,613m²
-0.05


ACADEMIA

AVENIDA DOUTOR HUMBERTO SOEIRO DE CARVALHO

1 PLANTA BAIXA - PAVIMENTAÇÃO
ESC.: 1/500

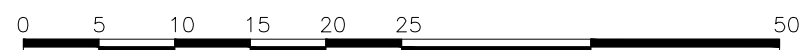

AVENIDA DOUTOR HUMBERTO SOEIRO DE CARVALHO

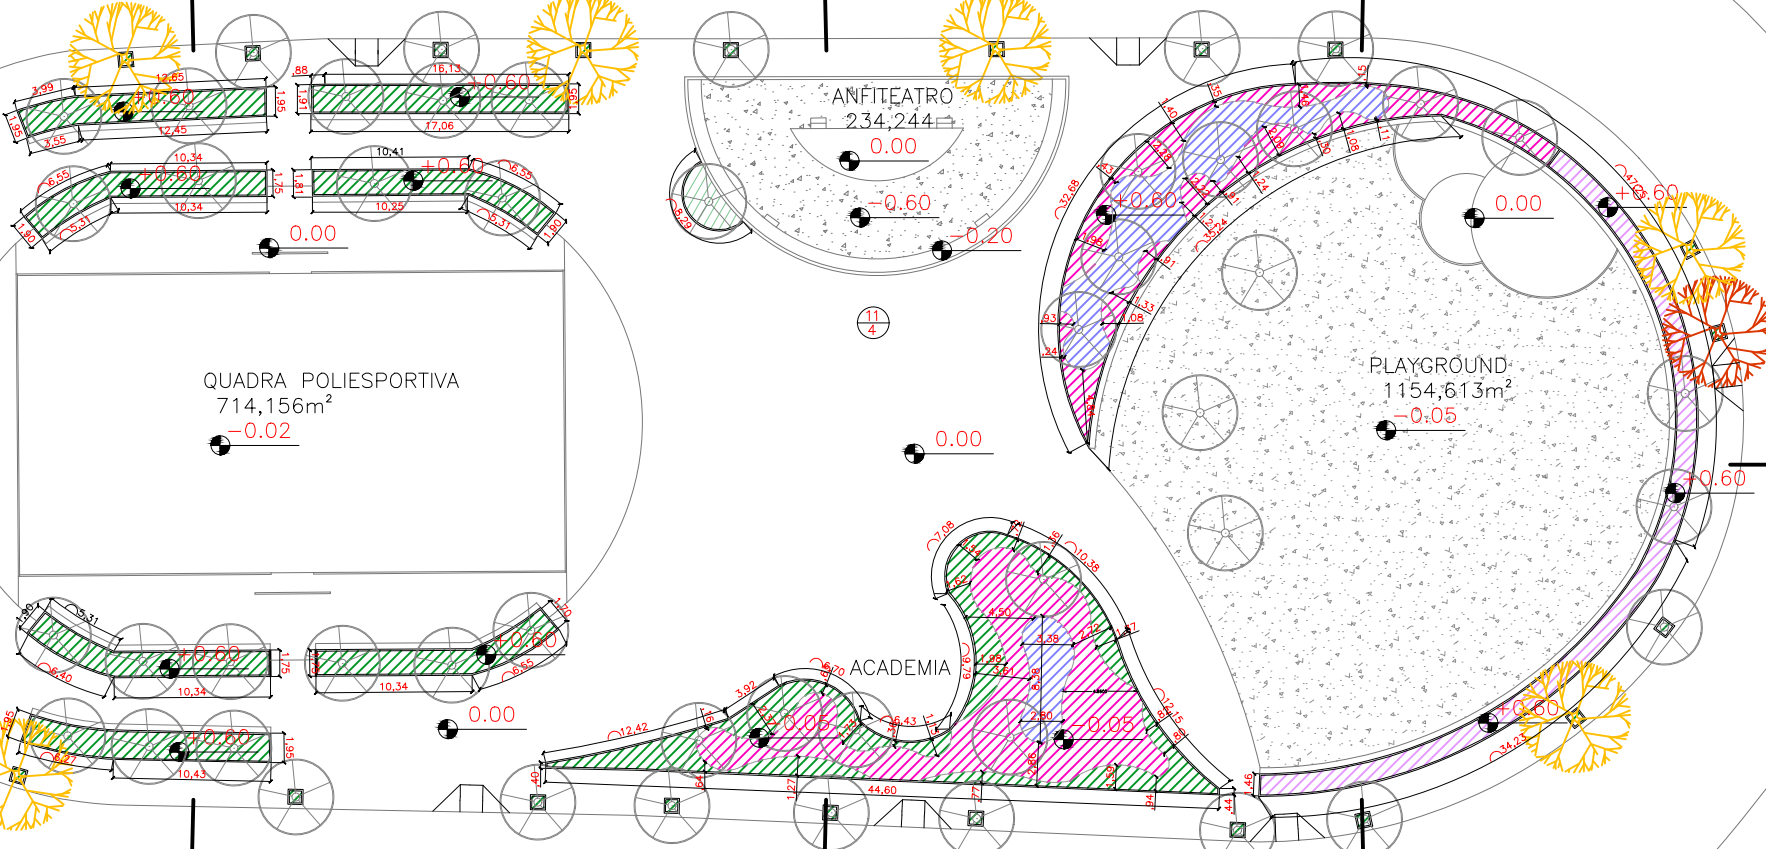

QUADRA POLIESPORTIVA
714,156m²
-0.02

PLAYGROUND
1154,613m²
-0.05

ACADEMIA

AVENIDA DOUTOR HUMBERTO SOEIRO DE CARVALHO

2 PLANTA BAIXA - PAISAGISMO
ESC.: 1/500



PAVIMENTAÇÃO:

SÍMBOLO:	DESCRIÇÃO:	QUANTIDADE:	TOTAL:
01	PISO DE CONCRETO LISO NA COR NATURAL	1.602,86m ²	----
02	PISO DRENANTE NA COR TERRACOTA (40X40X06)	1.134,41 m ²	
03	PISO INTERTRAVADO NA COR CINZA (20X10X06)	576,80 m ²	----
04	PISO EMBORRACHADO NA COR AMARELA (40X40X05) SOBRE PISO INTERTRAVADO	64,52m ²	109,54m ²
05	PISO EMBORRACHADO NA COR VERMELHA (40X40X05) SOBRE PISO INTERTRAVADO	27,31m ²	
06	PISO EMBORRACHADO NA COR AZUL (40X40X05) SOBRE PISO INTERTRAVADO	17,71 m ²	714,15m ²
07	PISO DE CONCRETO LISO PINTADO COM TINTA ACRÍLICA NA COR AZUL	121,73m ²	
08	PISO DE CONCRETO LISO PINTADO COM TINTA ACRÍLICA NA COR LARANJA	376,83 m ²	
09	PISO DE CONCRETO LISO PINTADO COM TINTA ACRÍLICA NA COR VERDE	215,59 m ²	
10	PEDRISCO	187,08 m ²	----

VEGETAÇÃO:



SÍMBOLO:	DESCRIÇÃO:	QUANTIDADE:
	VEGETAÇÃO EXISTENTE	---
FORRAGEIRA		
	AMENDOIM FORRAGEIRO - <i>Arachis rapens</i>	259,417m ²
	LAMBARI - <i>Tradescantia zebrina</i>	201,705m ²
	TRAPOERABA-ROXA - <i>Tradescantia pallida purpurea</i>	219,367m ²
ARBUSTIVA		
	IXORA DE CORES VARIADAS	79,571m ²
ARBÓREA		
	IPÊ AMARELO - <i>Handroanthus albus</i>	8 unid.
	SIBIPIRUNA - <i>Caesalpinia peltophoroides</i>	1 unid.
	ALGODOEIRO-DE-PRAIA - <i>Hibiscus pernambucensis</i>	3 unid.
	PATA-DE-VACA - <i>Bouhinia variegata</i>	2 unid.

Revisão	Data	Descrição	Responsável
R05	16/11/2023	CORREÇÃO DE DETALHAMENTO	MATHEUS GUIMARÃES
		MARIA GABRIELA BESSA Secretária de Gestão Integrada e Projetos Especiais	RAFAELA DE SANTANA RIBEIRO Subsecretária de Projetos da Secretaria de Gestão Integrada e Projetos Especiais
		Nº Processo:	Arquivo eletrônico: PRACA_LEONOR CORREA_URB_REV05.dwg
Desenvolvimento: SECRETARIA DE GESTÃO INTEGRADA E PROJETOS ESPECIAIS			Etapas: PROJETO EXECUTIVO
Demandante: MINISTÉRIO DO ESPORTE			Disciplina: URBANISMO
Projeto: REFORMA E MODERNIZAÇÃO DA PRAÇA LEONOR CORRÊA			Nº Prancha: 02/07
Endereço: AV. DOUTOR ROBERTO SOEIRO DE CARVALHO S/N, TRINDADE, SÃO GONÇALO-RJ			Data: NOVEMBRO/2023
Título do desenho: PLANTAS PAVIMENTAÇÃO E PAISAGISMO			Escala: 1/500
Autor do projeto: MATHEUS GUIMARÃES DE SANTANA - Mat. 125.772		CREA/CAU: A267300-2	Desenho: MATHEUS GUIMARÃES
Equipe: ARQ. MATHEUS GUIMARÃES DE SANTANA ARQ. DIEGO ALVES MARQUES ENG. ALEXANDRE E. G. DOS SANTOS		ESTAG. GABRIELA NARDY GUEDES ESTAG. NATHALIA C. S. PEDRO	

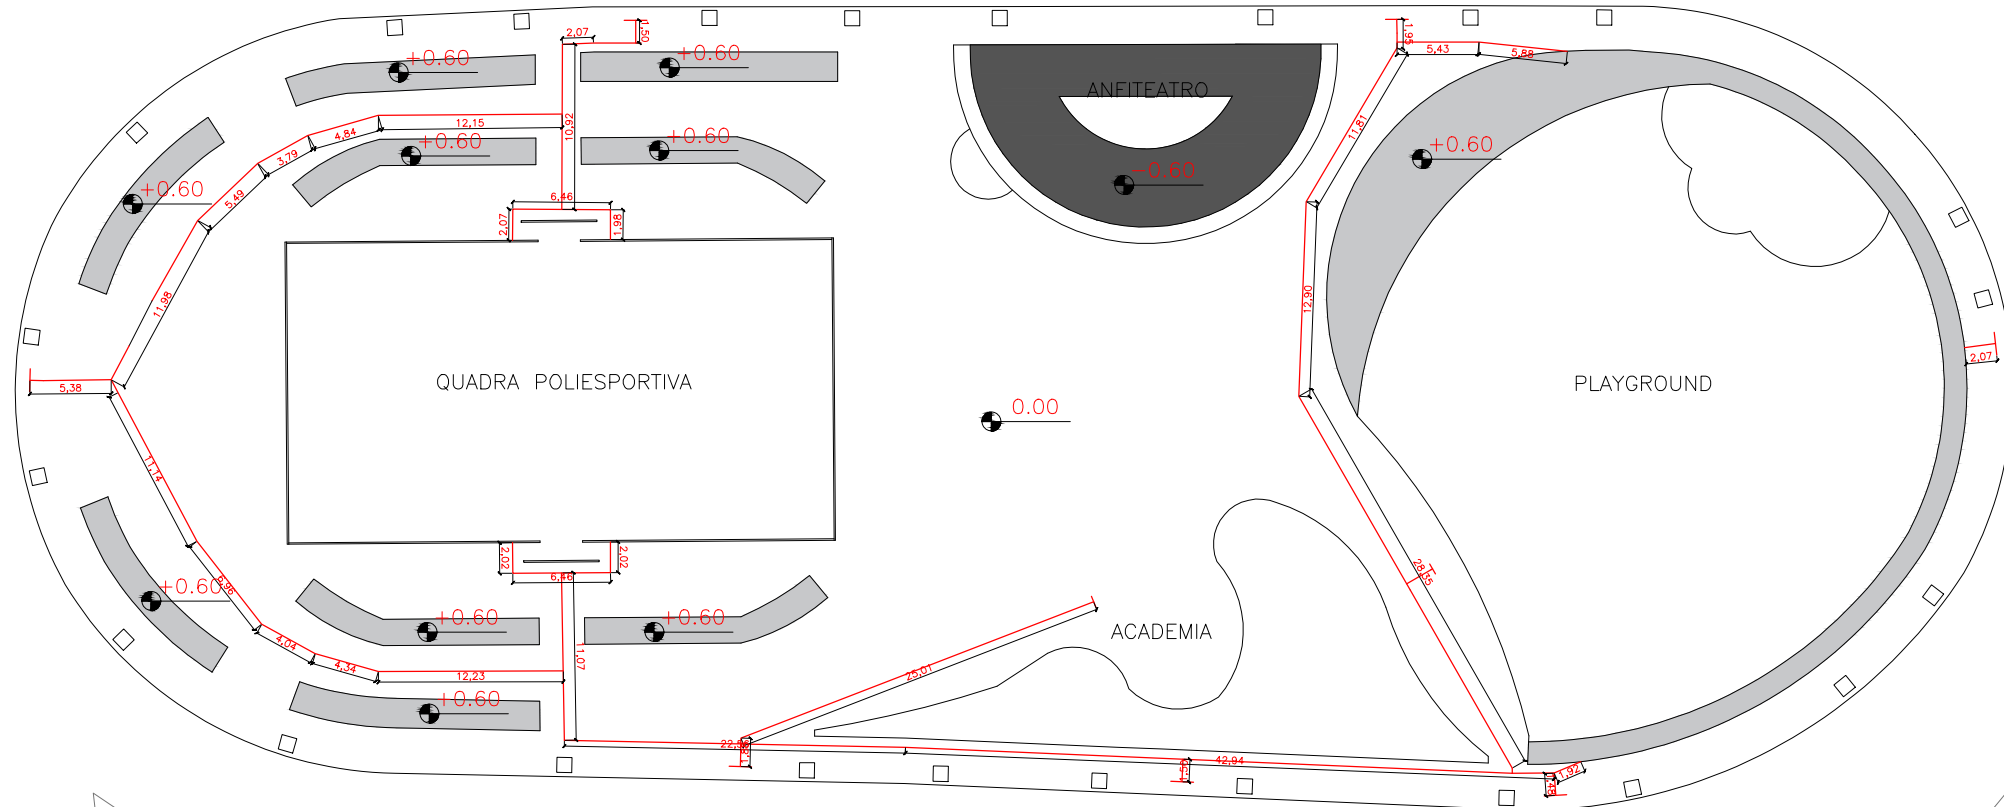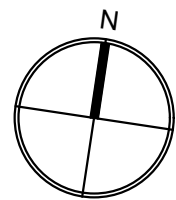


DESNÍVEIS RELEVANTES		
DESNÍVEL ABAIXO	0.0	DESNÍVEL ACIMA


1 PLANTA BAIXA - EIXO DE PISO TÁTIL
ESC.: 1/500

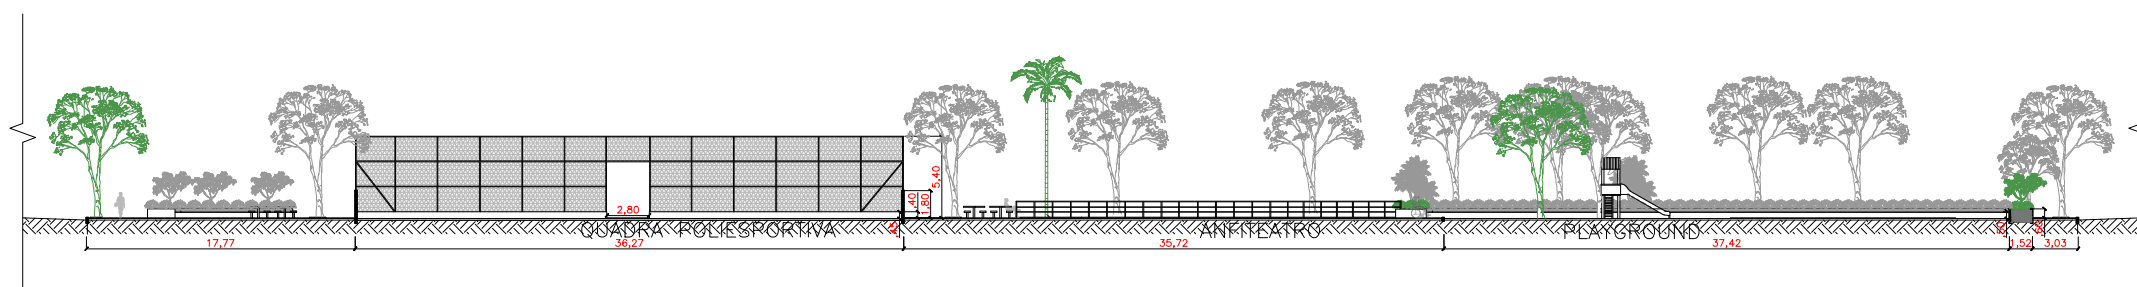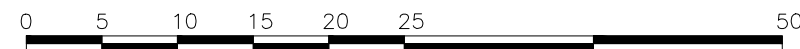


2 CORTE LONGITUDINAL - A
ESC.: 1/500

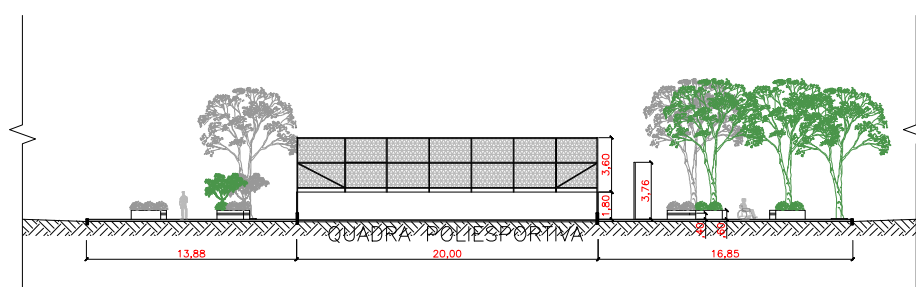


3 CORTE TRANSVERSAL - B
ESC.: 1/500

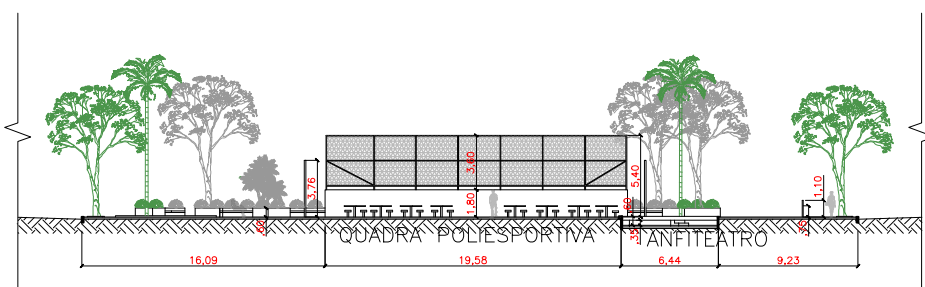


4 CORTE TRANSVERSAL - C
ESC.: 1/500

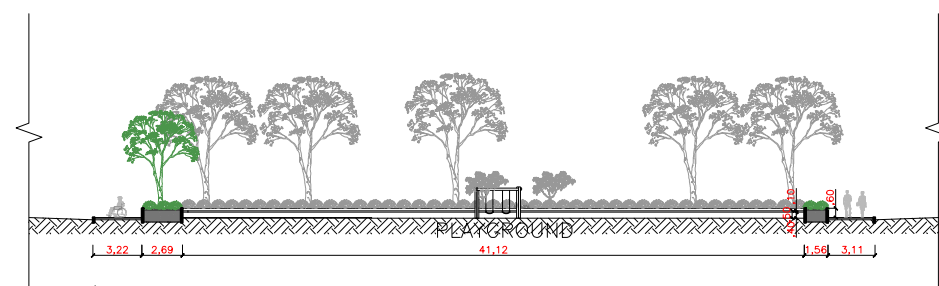


5 CORTE TRANSVERSAL - D
ESC.: 1/500


Revisão	Data	Descrição	Responsável	
R03	14/07/2023	CORREÇÃO DE DETALHAMENTO	MATHEUS GUIMARÃES	
		PREFEITURA MUNICIPAL DE SÃO GONÇALO Gestão Integrada e Projetos Especiais	MARIA GABRIELA BESSA Secretária de Gestão Integrada e Projetos Especiais	RAFAELA DE SANTANA RIBEIRO Subsecretária de Projetos da Secretaria de Gestão Integrada e Projetos Especiais
Desenvolvimento:			Nº Processo:	Arquivo eletrônico: PRACA_LEONOR CORREA_URB_REV04.dwg
SECRETARIA DE GESTÃO INTEGRADA E PROJETOS ESPECIAIS			Etapa:	PROJETO EXECUTIVO
Demandante:			Disciplina:	URBANISMO
Projeto:			Nº Prancha:	03/07
Endereço:			Data:	SETEMBRO/2023
Título do desenho:			Escala:	1/500
Autor do projeto:			Desenho:	MATHEUS GUIMARÃES
Equipe:			Assinatura:	
ARQ. MATHEUS GUIMARÃES DE SANTANA ARQ. DIEGO ALVES MARQUES ENG. ALEXANDRE E. G. DOS SANTOS		ESTAG. GABRIELA NARDY GUEDES ESTAG. NATHALIA C. S. PEDRO		

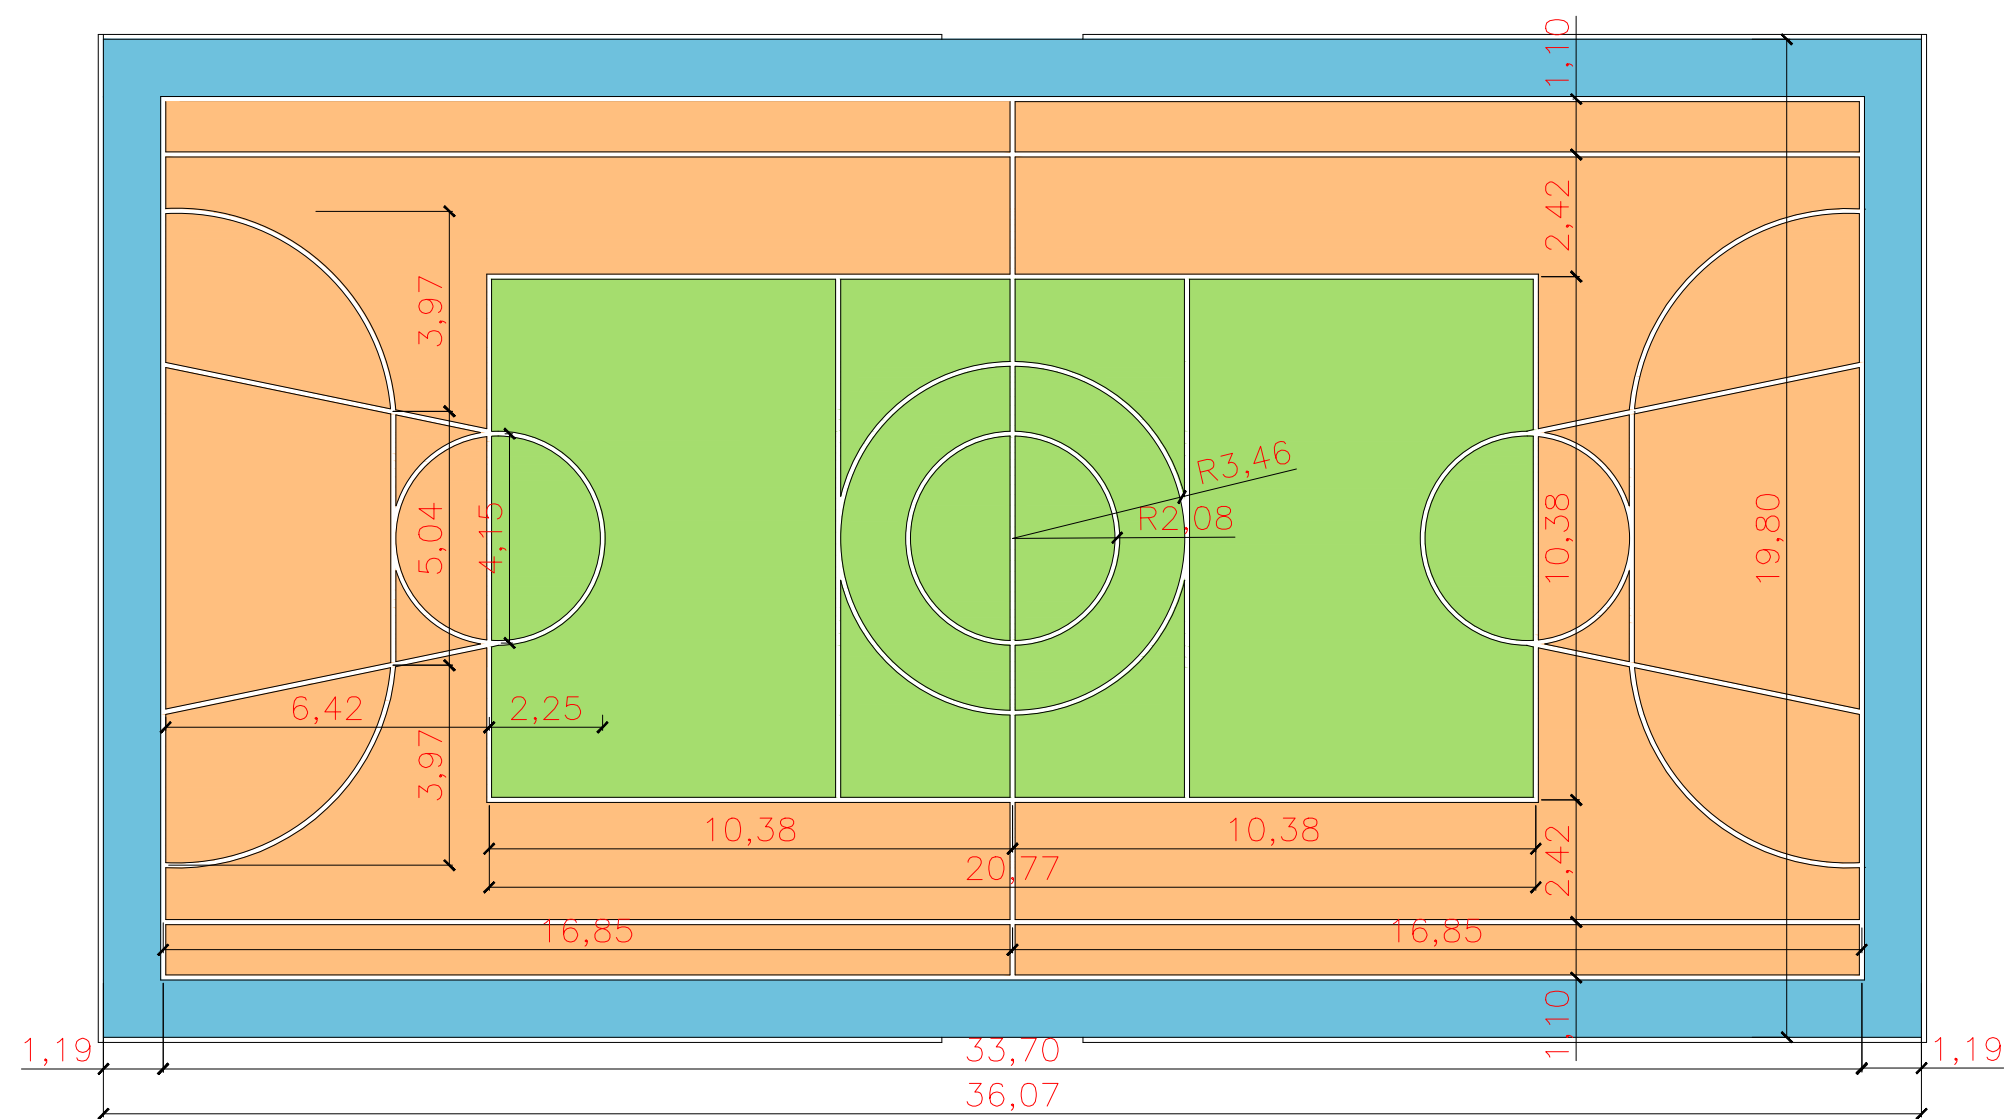


1 DETALHE - PINTURA DE QUADRA POLIESPORTVA
ESC.: 1/150

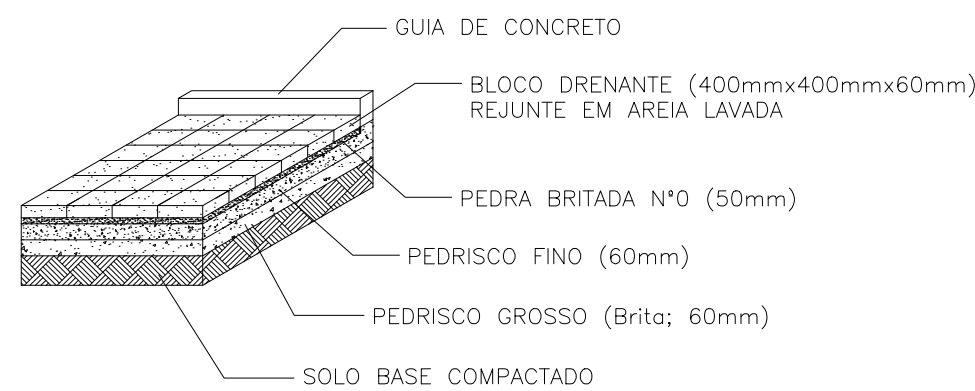


5 ESQUEMA - ASSENTAMENTO DE PISO DRENANTE
ESC.: S/ESCALA

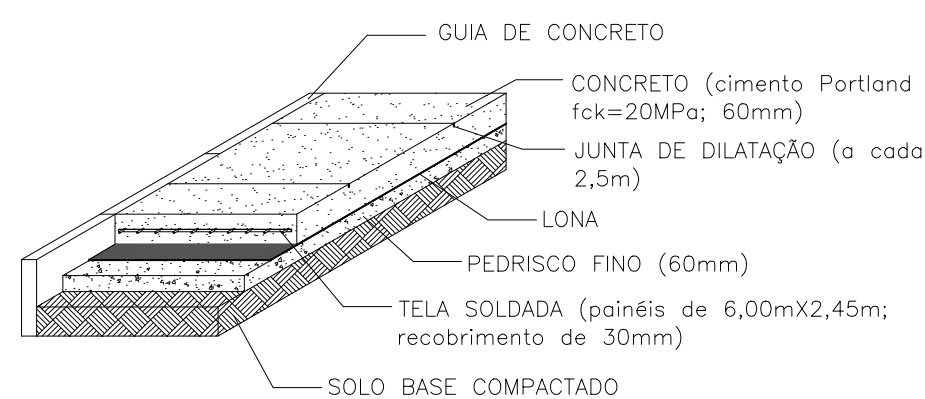


9 ESQUEMA - ASSENTAMENTO DE PISO DE CONCRETO LISO
ESC.: S/ESCALA

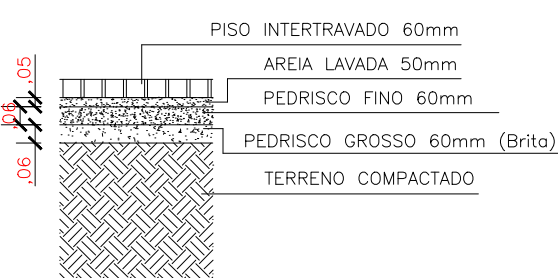


6 ESQUEMA - ASSENTAMENTO DE PISO INTERTRAVADO
ESC.: S/ ESCALA

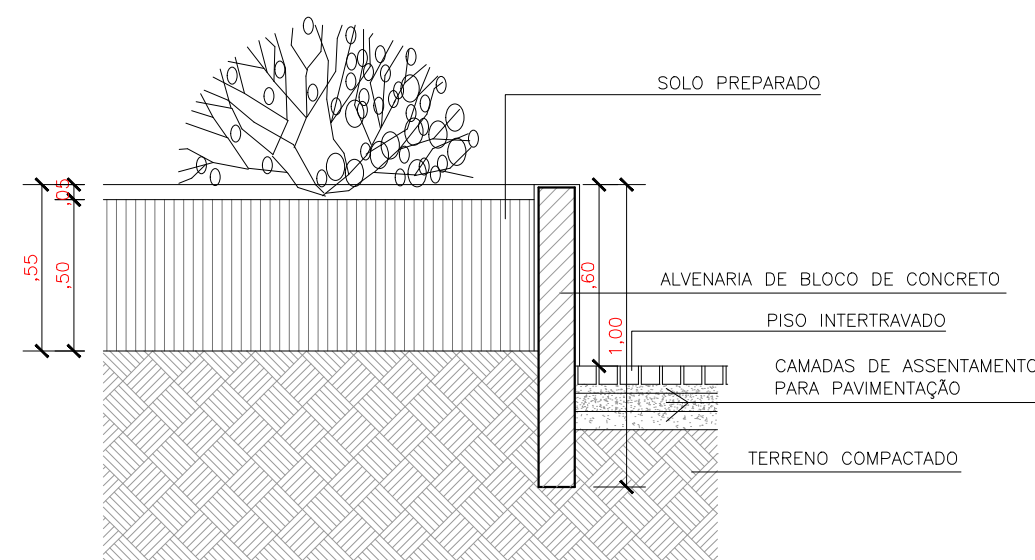


10 DETALHE - CANTEIRO
ESC.: 1/25

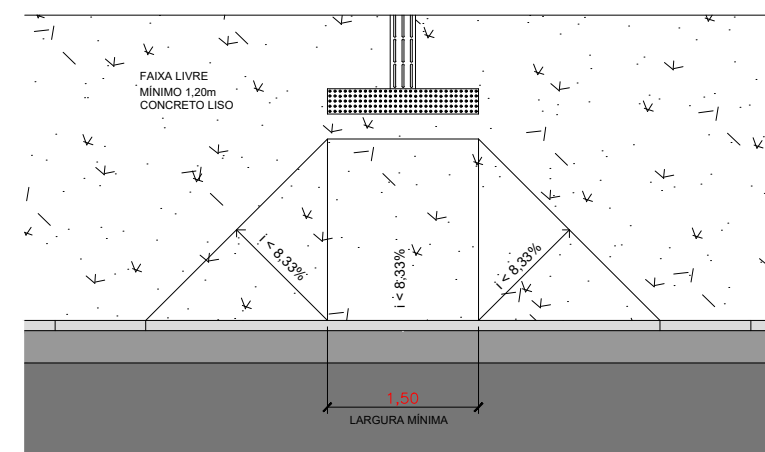


2 ESQUEMA - RAMPA ACESSÍVEL
ESC.: 1/100

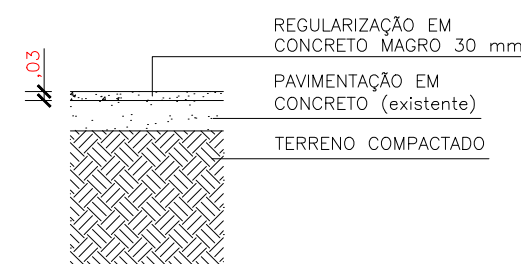


4 ESQUEMA - ASSENTAMENTO DE PISO DA QUADRA
ESC.: S/ ESCALA

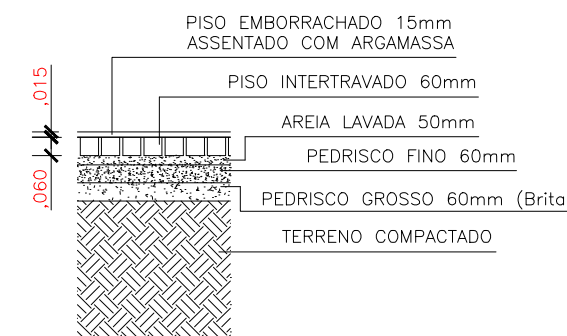


7 ESQUEMA - ASSENTAMENTO DE PISO EMBORRACHADO
ESC.: S/ ESCALA

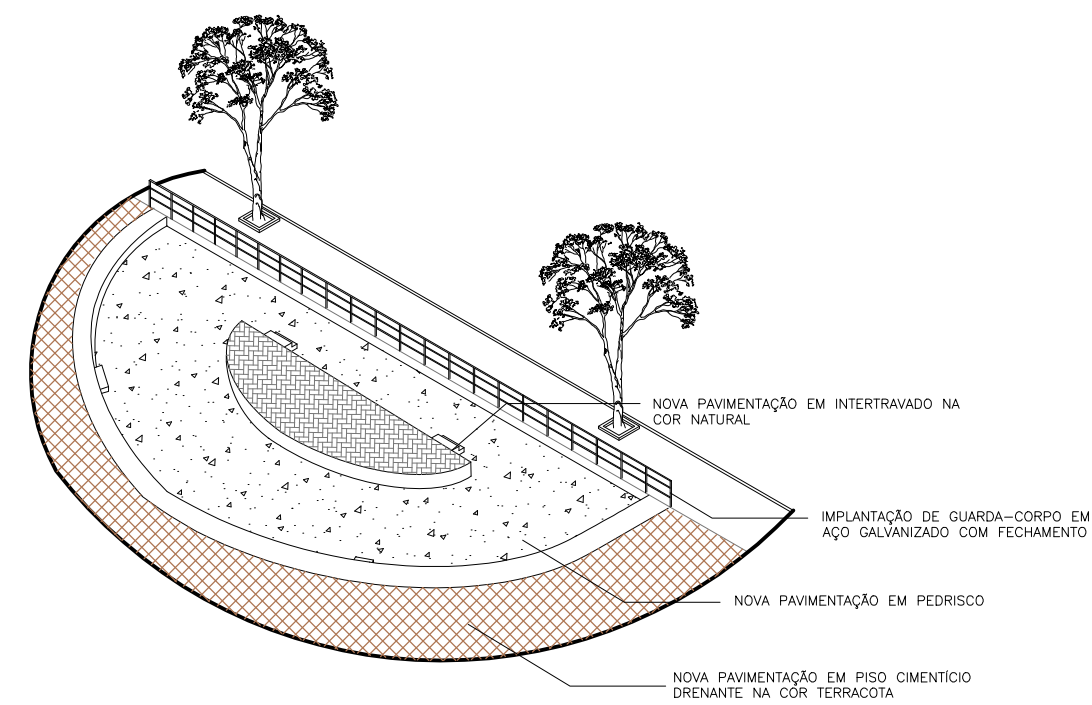


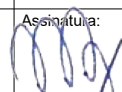
3 PERSPECTIVA - ANFITEATRO
ESC.: S/ ESCALA

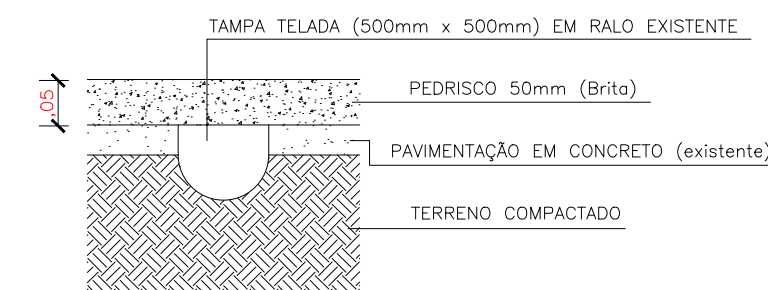

8 ESQUEMA - ASSENTAMENTO DE PISO ANFITEATRO
ESC.: S/ ESCALA

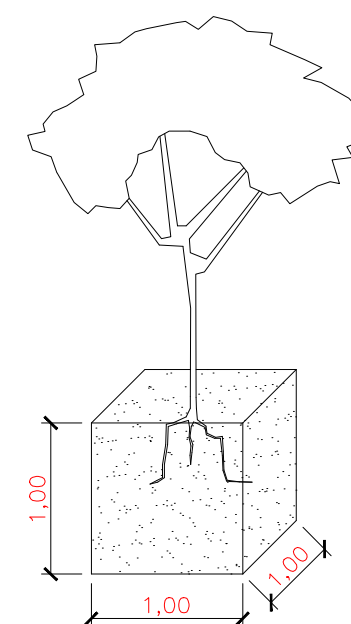


11 ESQUEMA - COVA PARA ÁRVORE
ESC.: 1/50




Revisão	Data	Descrição	Responsável
R05	10/11/2023	CORREÇÃO DE DETALHAMENTO	MATHEUS GUIMARÃES
 PREFEITURA MUNICIPAL DE SÃO GONÇALO		Gestão Integrada e Projetos Especiais	MARIA GABRIELA BESSA Secretária de Gestão Integrada e Projetos Especiais
			RAFAELA DE SANTANA RIBEIRO Subsecretária de Projetos da Secretaria de Gestão Integrada e Projetos Especiais
			Arquivo eletrônico: PRAÇA_LEONOR CORREA_URB_REV05.dwg
Desenvolvimento: SECRETARIA DE GESTÃO INTEGRADA E PROJETOS ESPECIAIS			Etapa: PROJETO EXECUTIVO
Demandante: MINISTÉRIO DO ESPORTE			Disciplina: URBANISMO
Projeto: REFORMA E MODERNIZAÇÃO DA PRAÇA LEONOR CORRÊA			Nº Prancha: 04/07
Endereço: AV. DOUTOR ROBERTO SOEIRO DE CARVALHO S/N, TRINDADE, SÃO GONÇALO-RJ			Data: NOVEMBRO/2023
Título do desenho: DETALHAMENTO			Escala: INDICADA
Autor do projeto: MATHEUS GUIMARÃES DE SANTANA - Mat. 125.772		CREA/CAU: A267300-2	Desenho: MATHEUS GUIMARÃES
Equipe: ARQ. MATHEUS GUIMARÃES DE SANTANA ARQ. DIEGO ALVES MARQUES ENG. ALEXANDRE E. G. DOS SANTOS		ESTAG. GABRIELA NARDY GUEDES ESTAG. NATHALIA C. S. PEDRO 	



Revisão	Data	Descrição		Responsável
R03	14/07/2023	CORREÇÃO DE DETALHAMENTO		MATHEUS GUIMARÃES
 PREFEITURA MUNICIPAL DE SÃO GONÇALO		Gestão Integrada e Projetos Especiais	MARIA GABRIELA BESSA Secretária de Gestão Integrada e Projetos Especiais	RAFAELA DE SANTANA RIBEIRO Subsecretária de Projetos da Secretaria de Gestão Integrada e Projetos Especiais
		Nº Processo:	Arquivo eletrônico: PRACA_LEONOR CORREA_URB_REV04.dwg	
Desenvolvimento: SECRETARIA DE GESTÃO INTEGRADA E PROJETOS ESPECIAIS				Etapa: PROJETO EXECUTIVO
Demandante: GOVERNO DO ESTADO DO RIO DE JANEIRO				Disciplina: URBANISMO
Projeto: REFORMA E MODERNIZAÇÃO DA PRAÇA LEONOR CORRÊA				Nº Prancha: 05/07
Endereço: AV. DOUTOR ROBERTO SOEIRO DE CARVALHO S/N, TRINDADE, SÃO GONÇALO-RJ				Data: SETEMBRO/2023
Título do desenho: PERSPECTIVAS RENDERIZADAS				Escala: SEM ESCALA
Autor do projeto: MATHEUS GUIMARÃES DE SANTANA - Mat. 125.772			CREA/CAU: A267300-2	Desenho: NATHALIA COELHO
Equipe: ARQ. MATHEUS GUIMARÃES DE SANTANA ARQ. DIEGO ALVES MARQUES ENG. ALEXANDRE E. G. DOS SANTOS		ESTAG. GABRIELA NARDY GUEDES ESTAG. NATHALIA C. S. PEDRO		Assinatura: 

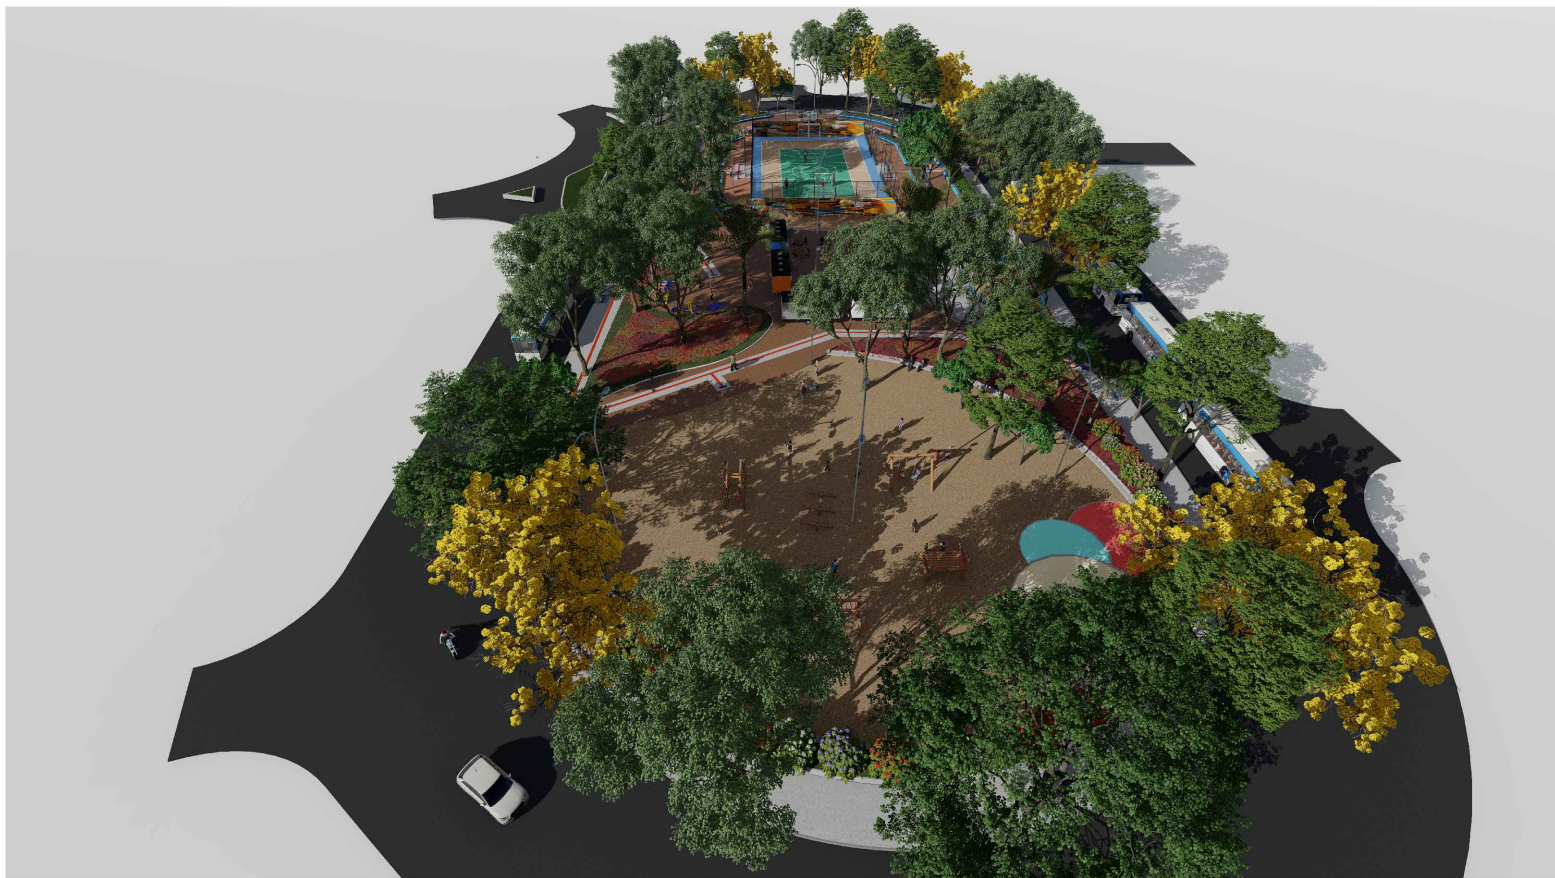

Revisão	Data	Descrição		Responsável
R03	14/07/2023	CORREÇÃO DE DETALHAMENTO		MATHEUS GUIMARÃES
 PREFEITURA MUNICIPAL DE SÃO GONÇALO		Gestão Integrada e Projetos Especiais	MARIA GABRIELA BESSA Secretária de Gestão Integrada e Projetos Especiais	RAFAELA DE SANTANA RIBEIRO Subsecretária de Projetos da Secretaria de Gestão Integrada e Projetos Especiais
			Nº Processo:	Arquivo eletrônico: PRACA_LEONOR CORREA_URB_REV04.dwg
Desenvolvimento:		SECRETARIA DE GESTÃO INTEGRADA E PROJETOS ESPECIAIS		Etapa: PROJETO EXECUTIVO
Demandante:		GOVERNO DO ESTADO DO RIO DE JANEIRO		Disciplina: URBANISMO
Projeto:		REFORMA E MODERNIZAÇÃO DA PRAÇA LEONOR CORRÊA		Nº Prancha: 06/07
Endereço:		AV. DOUTOR ROBERTO SOEIRO DE CARVALHO S/N, TRINDADE, SÃO GONÇALO-RJ		Data: SETEMBRO/2023
Título do desenho:		PERSPECTIVAS RENDERIZADAS		Escala: SEM ESCALA
Autor do projeto:		MATHEUS GUIMARÃES DE SANTANA - Mat. 125.772		Desenho: NATHALIA COELHO
Equipe:		ARQ. MATHEUS GUIMARÃES DE SANTANA ARQ. DIEGO ALVES MARQUES ENG. ALEXANDRE E. G. DOS SANTOS		Assinatura: 
		ESTAG. GABRIELA NARDY GUEDES ESTAG. NATHALIA C. S. PEDRO		

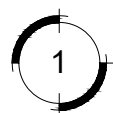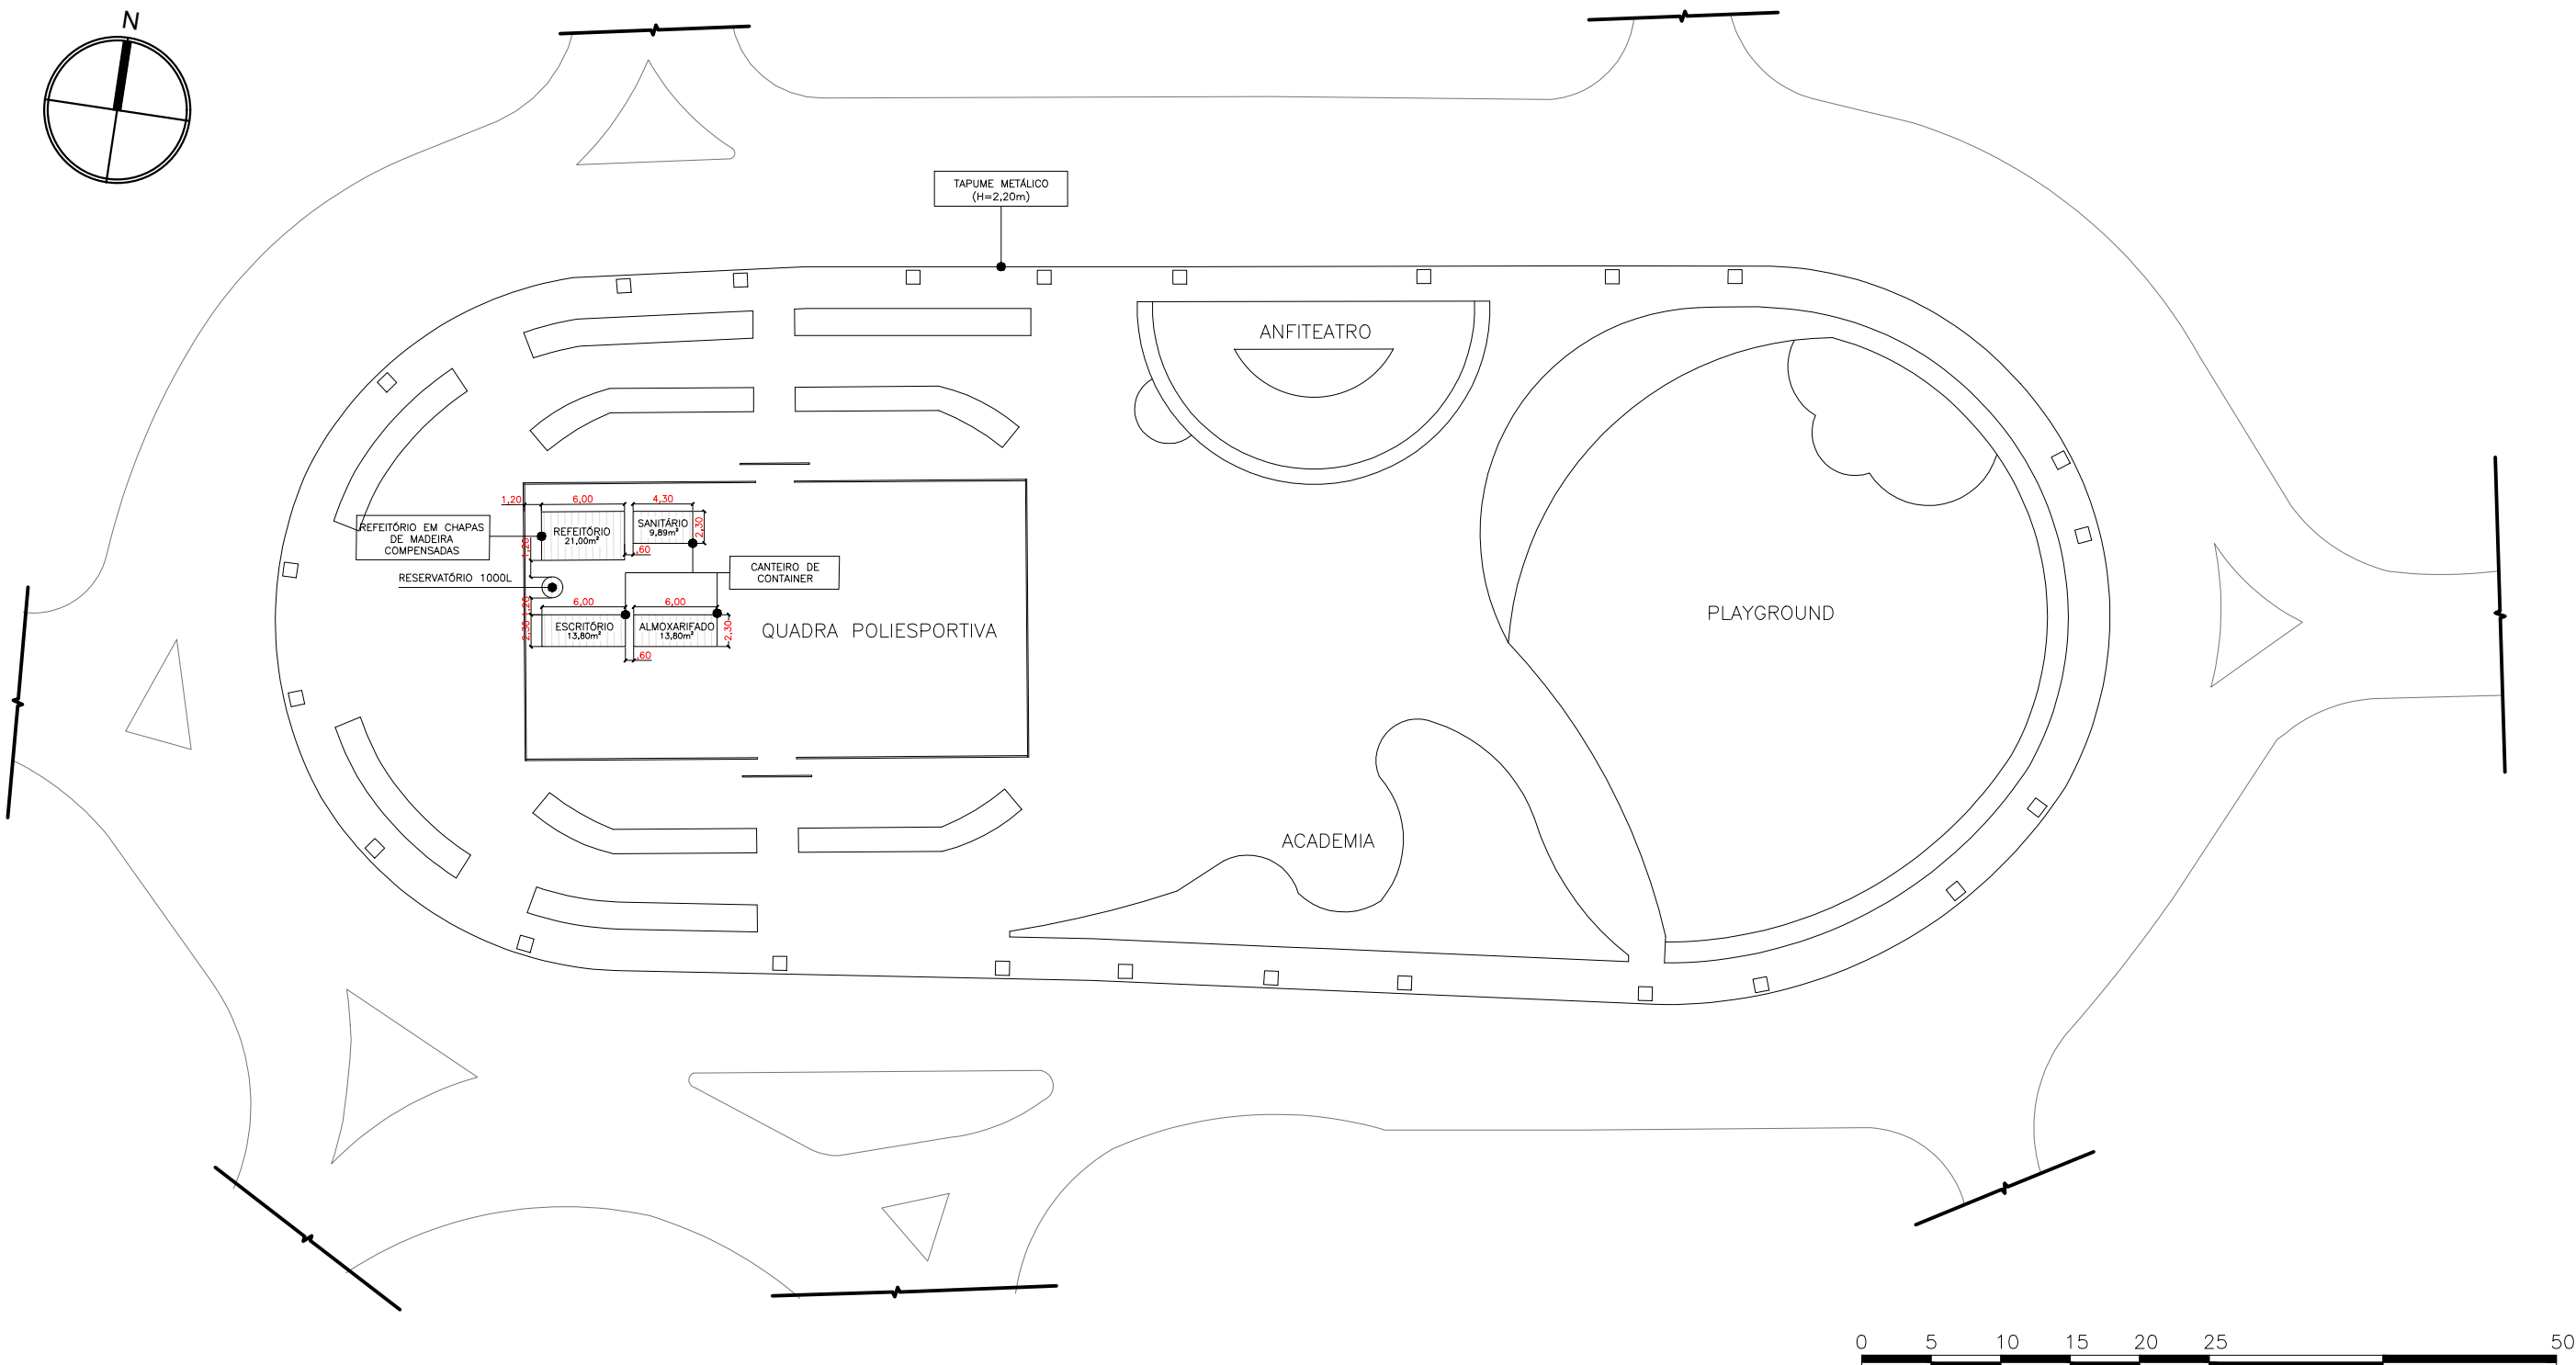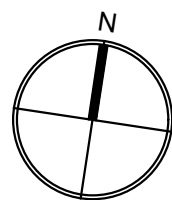

PLANTA BAIXA - CANTEIROS DE OBRA
ESC.: 1/500

QUADRO DE ÁREAS	
REFEITÓRIO	21,00m²
SANITÁRIO	09,89m²
ALMOXARIFADO	13,80m²
ESCRITÓRIO	13,80m²

Revisão	Data	Descrição		Responsável
R05	10/11/2023	CORREÇÃO DE DETALHAMENTO		MATHEUS GUIMARÃES
 PREFEITURA MUNICIPAL DE SÃO GONÇALO		Gestão Integrada e Projetos Especiais	MARIA GABRIELA BESSA Secretária de Gestão Integrada e Projetos Especiais	RAFAELA DE SANTANA RIBEIRO Subsecretária de Projetos da Secretaria de Gestão Integrada e Projetos Especiais
		Nº Processo:		Arquivo eletrônico: PRAÇA_LEONOR CORREA_URB_REV05.dwg
Desenvolvimento:		SECRETARIA DE GESTÃO INTEGRADA E PROJETOS ESPECIAIS		Etapas: PROJETO EXECUTIVO
Demandante:		MINISTÉRIO DO ESPORTE		Disciplina: URBANISMO
Projeto:		REFORMA E MODERNIZAÇÃO DA PRAÇA LEONOR CORRÊA		Nº Prancha: 07/07
Endereço:		AV. DOUTOR ROBERTO SOEIRO DE CARVALHO S/N, TRINDADE, SÃO GONÇALO-RJ		Data: DEZEMBRO/2023
Título do desenho:		PLANTA BAIXA CANTEIRO DE OBRAS		Escala: 1/500
Autor do projeto:		MATHEUS GUIMARÃES DE SANTANA - Mat. 125.772		Desenho: DIEGO ALVES MARQUES
Equipe:		ARQ. MATHEUS GUIMARÃES DE SANTANA ARQ. DIEGO ALVES MARQUES ENG. ALEXANDRE E. G. DOS SANTOS		Assinatura:  
		ESTAG. GABRIELA NARDY GUEDES ESTAG. NATHALIA C. S. PEDRO		