


## ANEXO XV MAPAS E PLANTAS



# PERSPECTIVA

S/ESC.

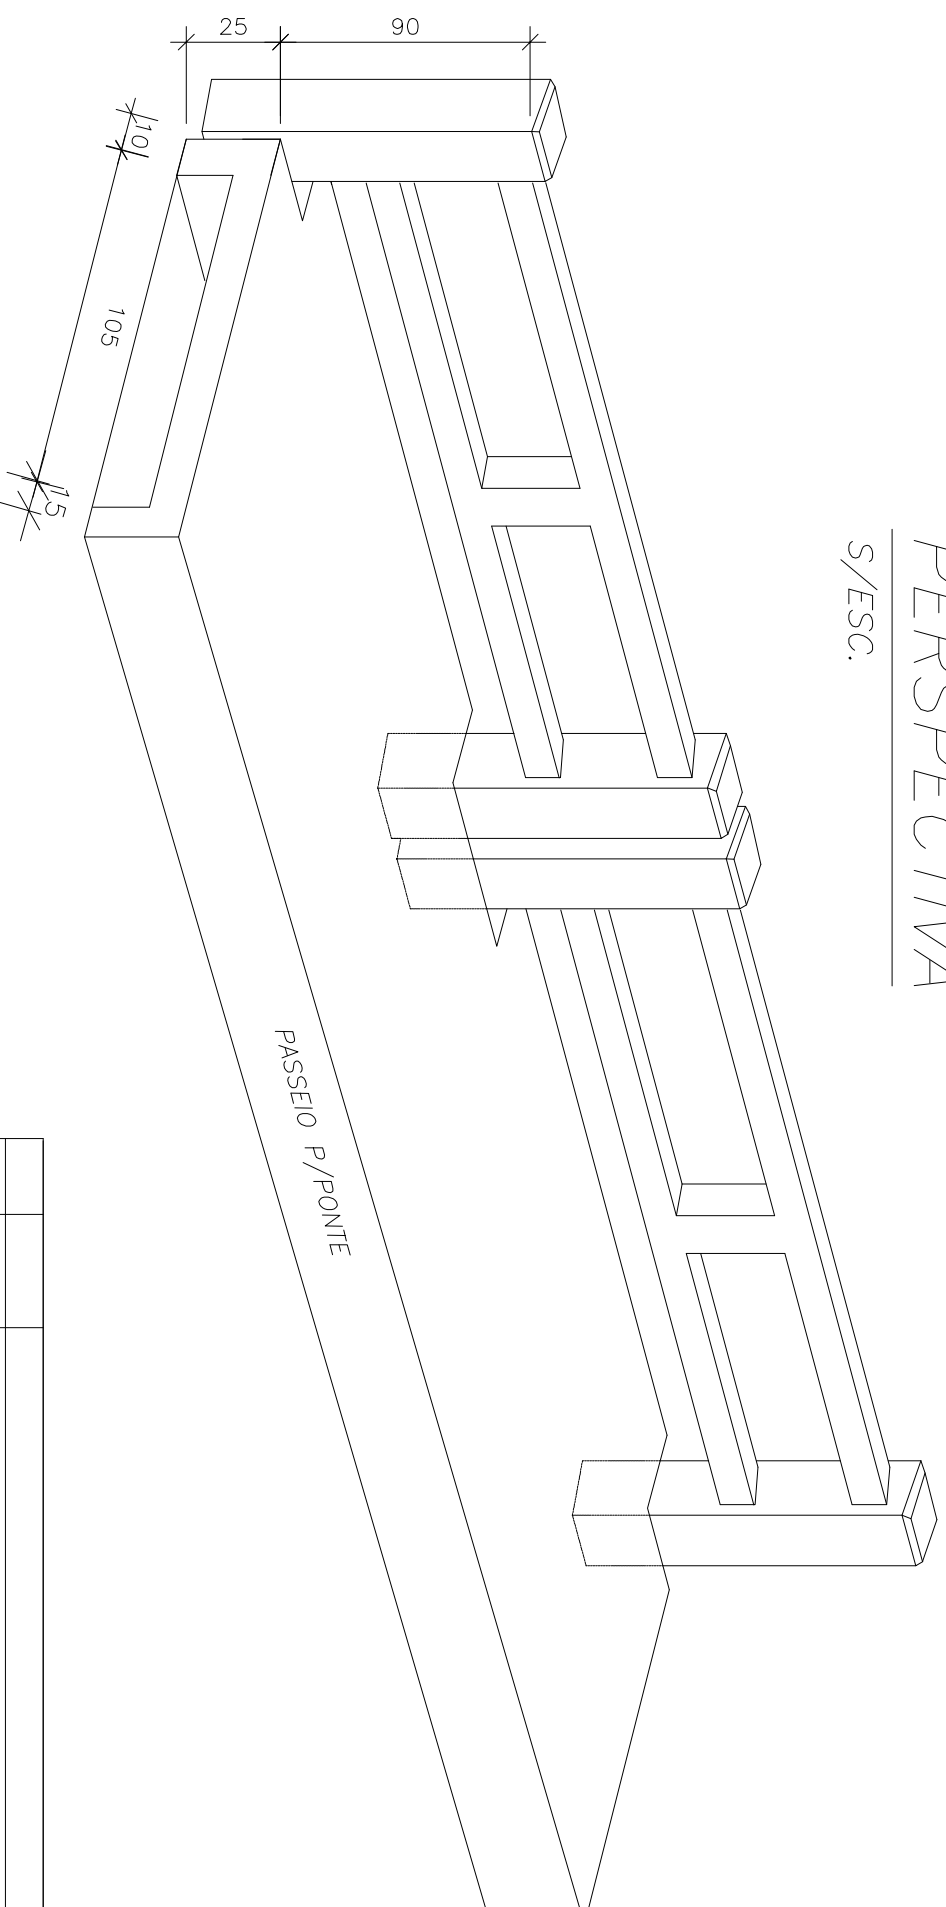


## GUARDA CORPO

(16x)

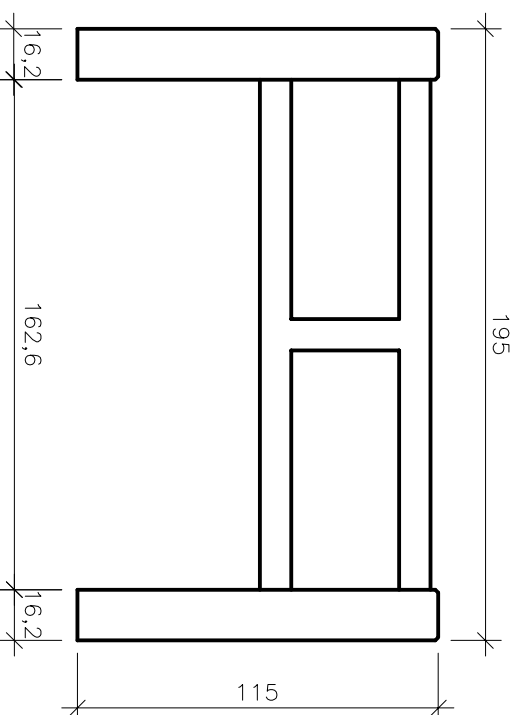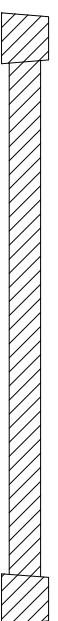

0	22/08/16	EMIÇÃO INICIAL
REV.Nº	DATA	DESCRIÇÃO DAS REVISÕES

PREFEITURA MUNICIPAL DE SÃO GONÇALO				
LOCAL DA OBRA				
BAIRRO BARRAÇÃO - MUNICIPIO DE SÃO GONÇALO				
TITULO				
PROJETO PARA TRAVESSIA DA ESTRADA MUNDEL SOBRE AFLUENTE DO RIO GUAXINDIBA NO BAIRRO BARRAÇÃO  DETALHE GUARDA CORPO				
PRANCHA Nº				
Nº DO EMITENTE	ESCALAS	REVISÃO	DATA	01/01
SG.MUNDEL.VALA-2-DR-PLT.PFL.BAC001	SEM ESCALA	00	25/06/2013	

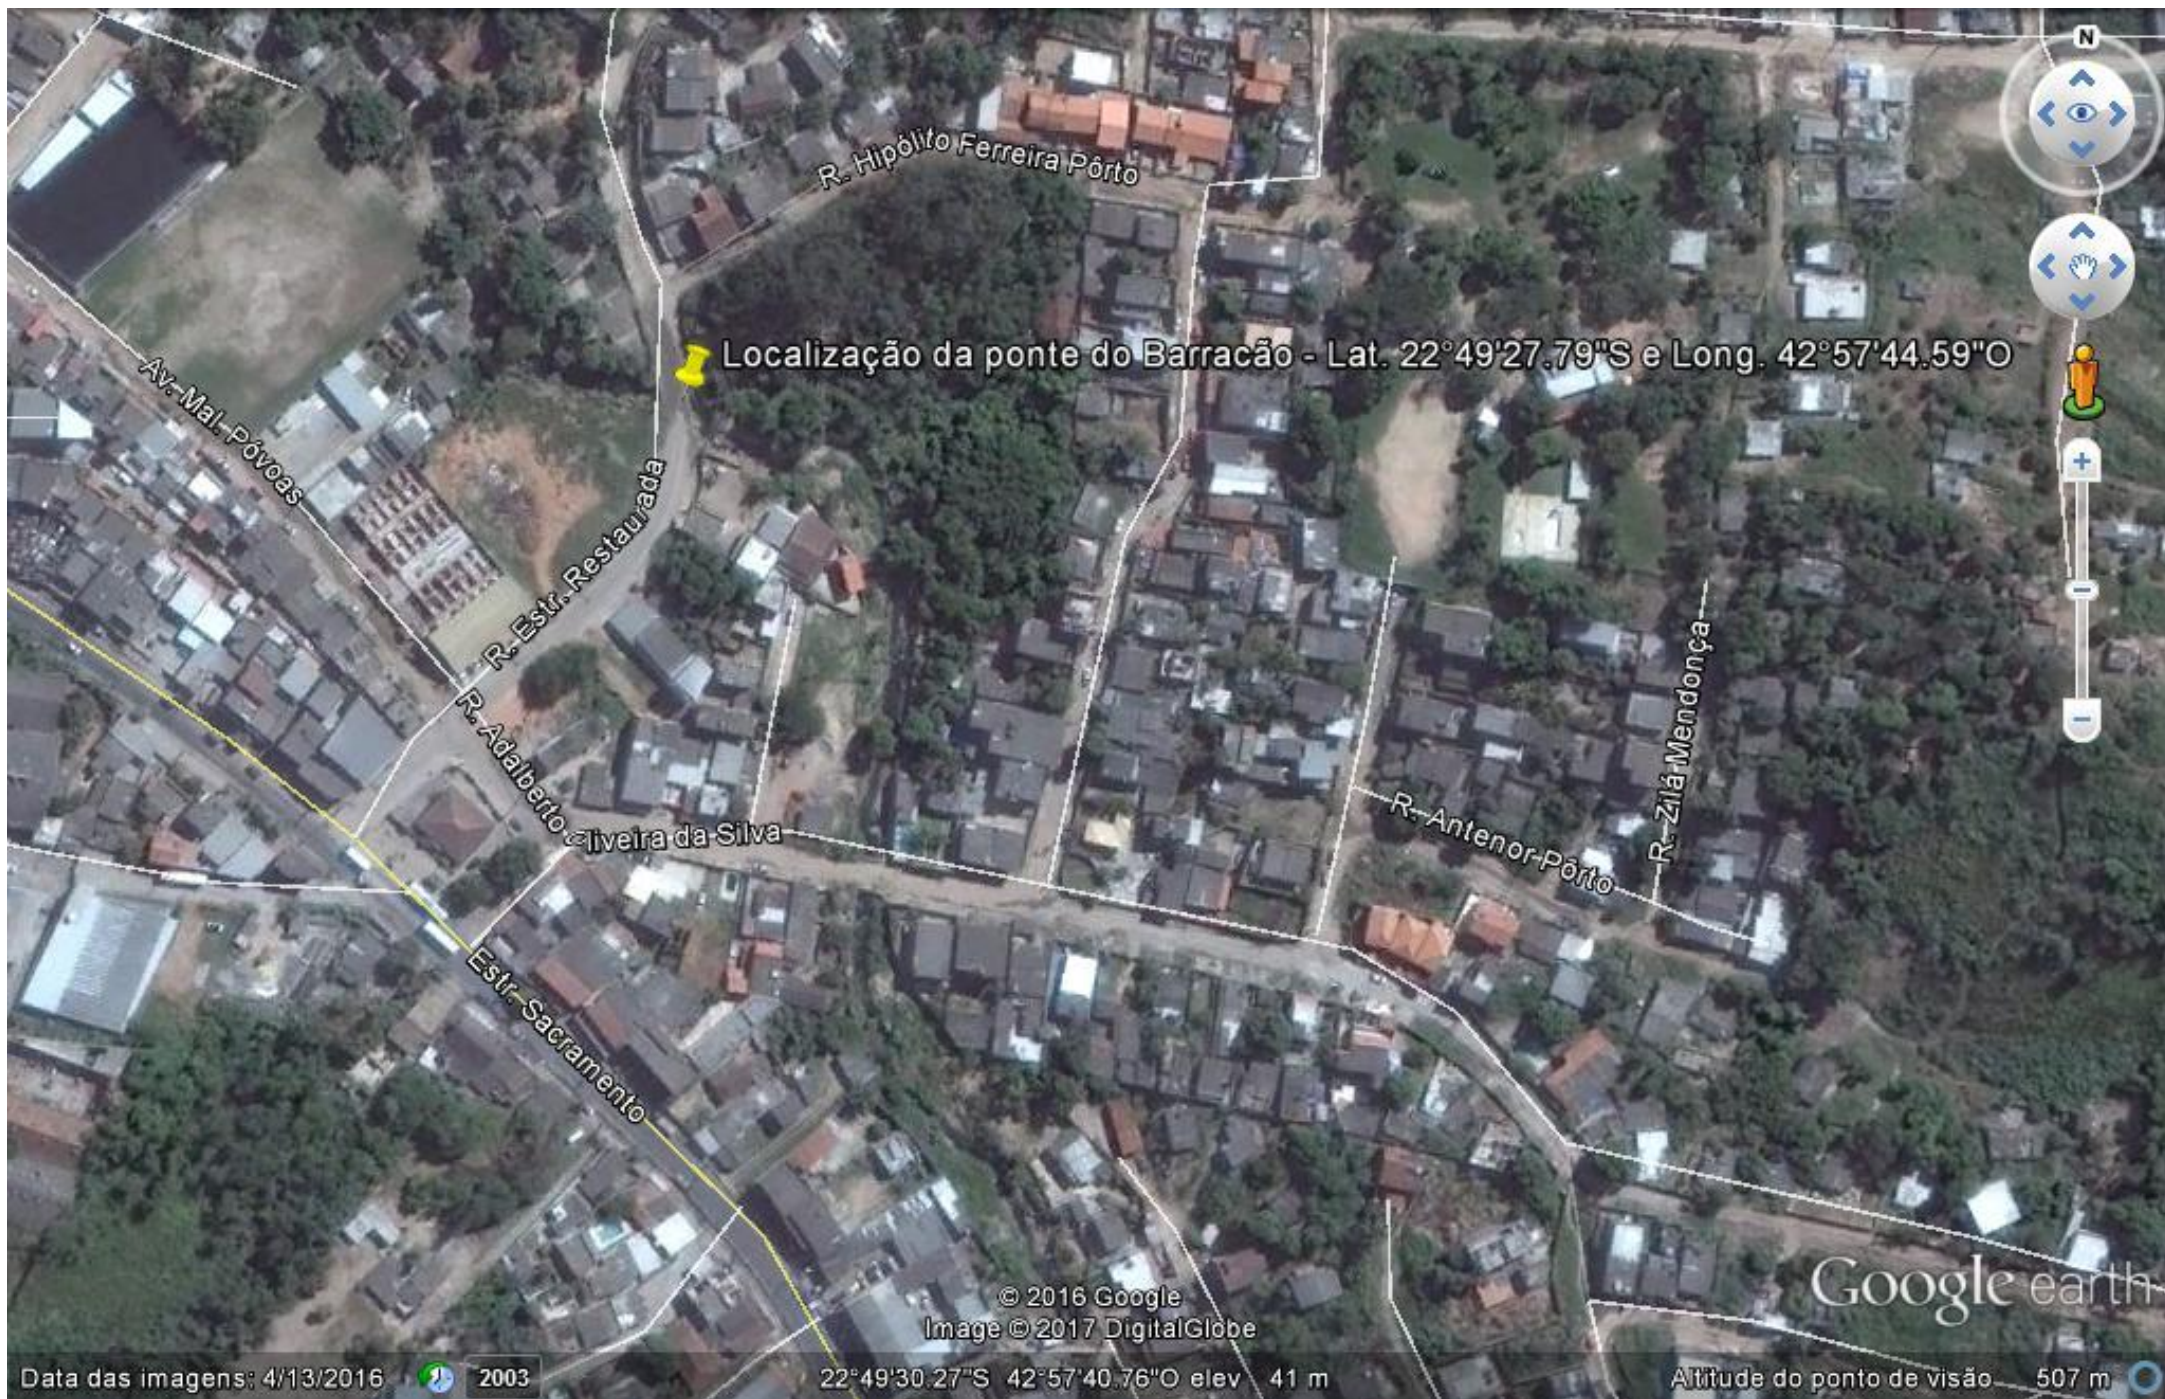



LEGENDA DA PLANTA BAIXA:

0 1 2

ESTACIONAMENTO DA VAIA PROJETADA

EIXO PISTA PROJETADA

MEIO-FIO PISTA PROJETADA

TUBULAÇÃO EXISTENTE CEDAE

TUBULAÇÃO EXISTENTE CEG

LEGENDA DA BACIA:

SENTIDO DO ESCOAMENTO SUPERFICIAL

LIMITE DA BACIA

CAIXA RALC

LEGENDA DO PERFIL:



TERRENO NATURAL

ESTAQ.=ESTAQUEAMENTO FRACIONÁRIO (m).


N/A - TR 100 AND

**L. EXILENSIS (III)**

I = DECLIVIDADE (m/m)

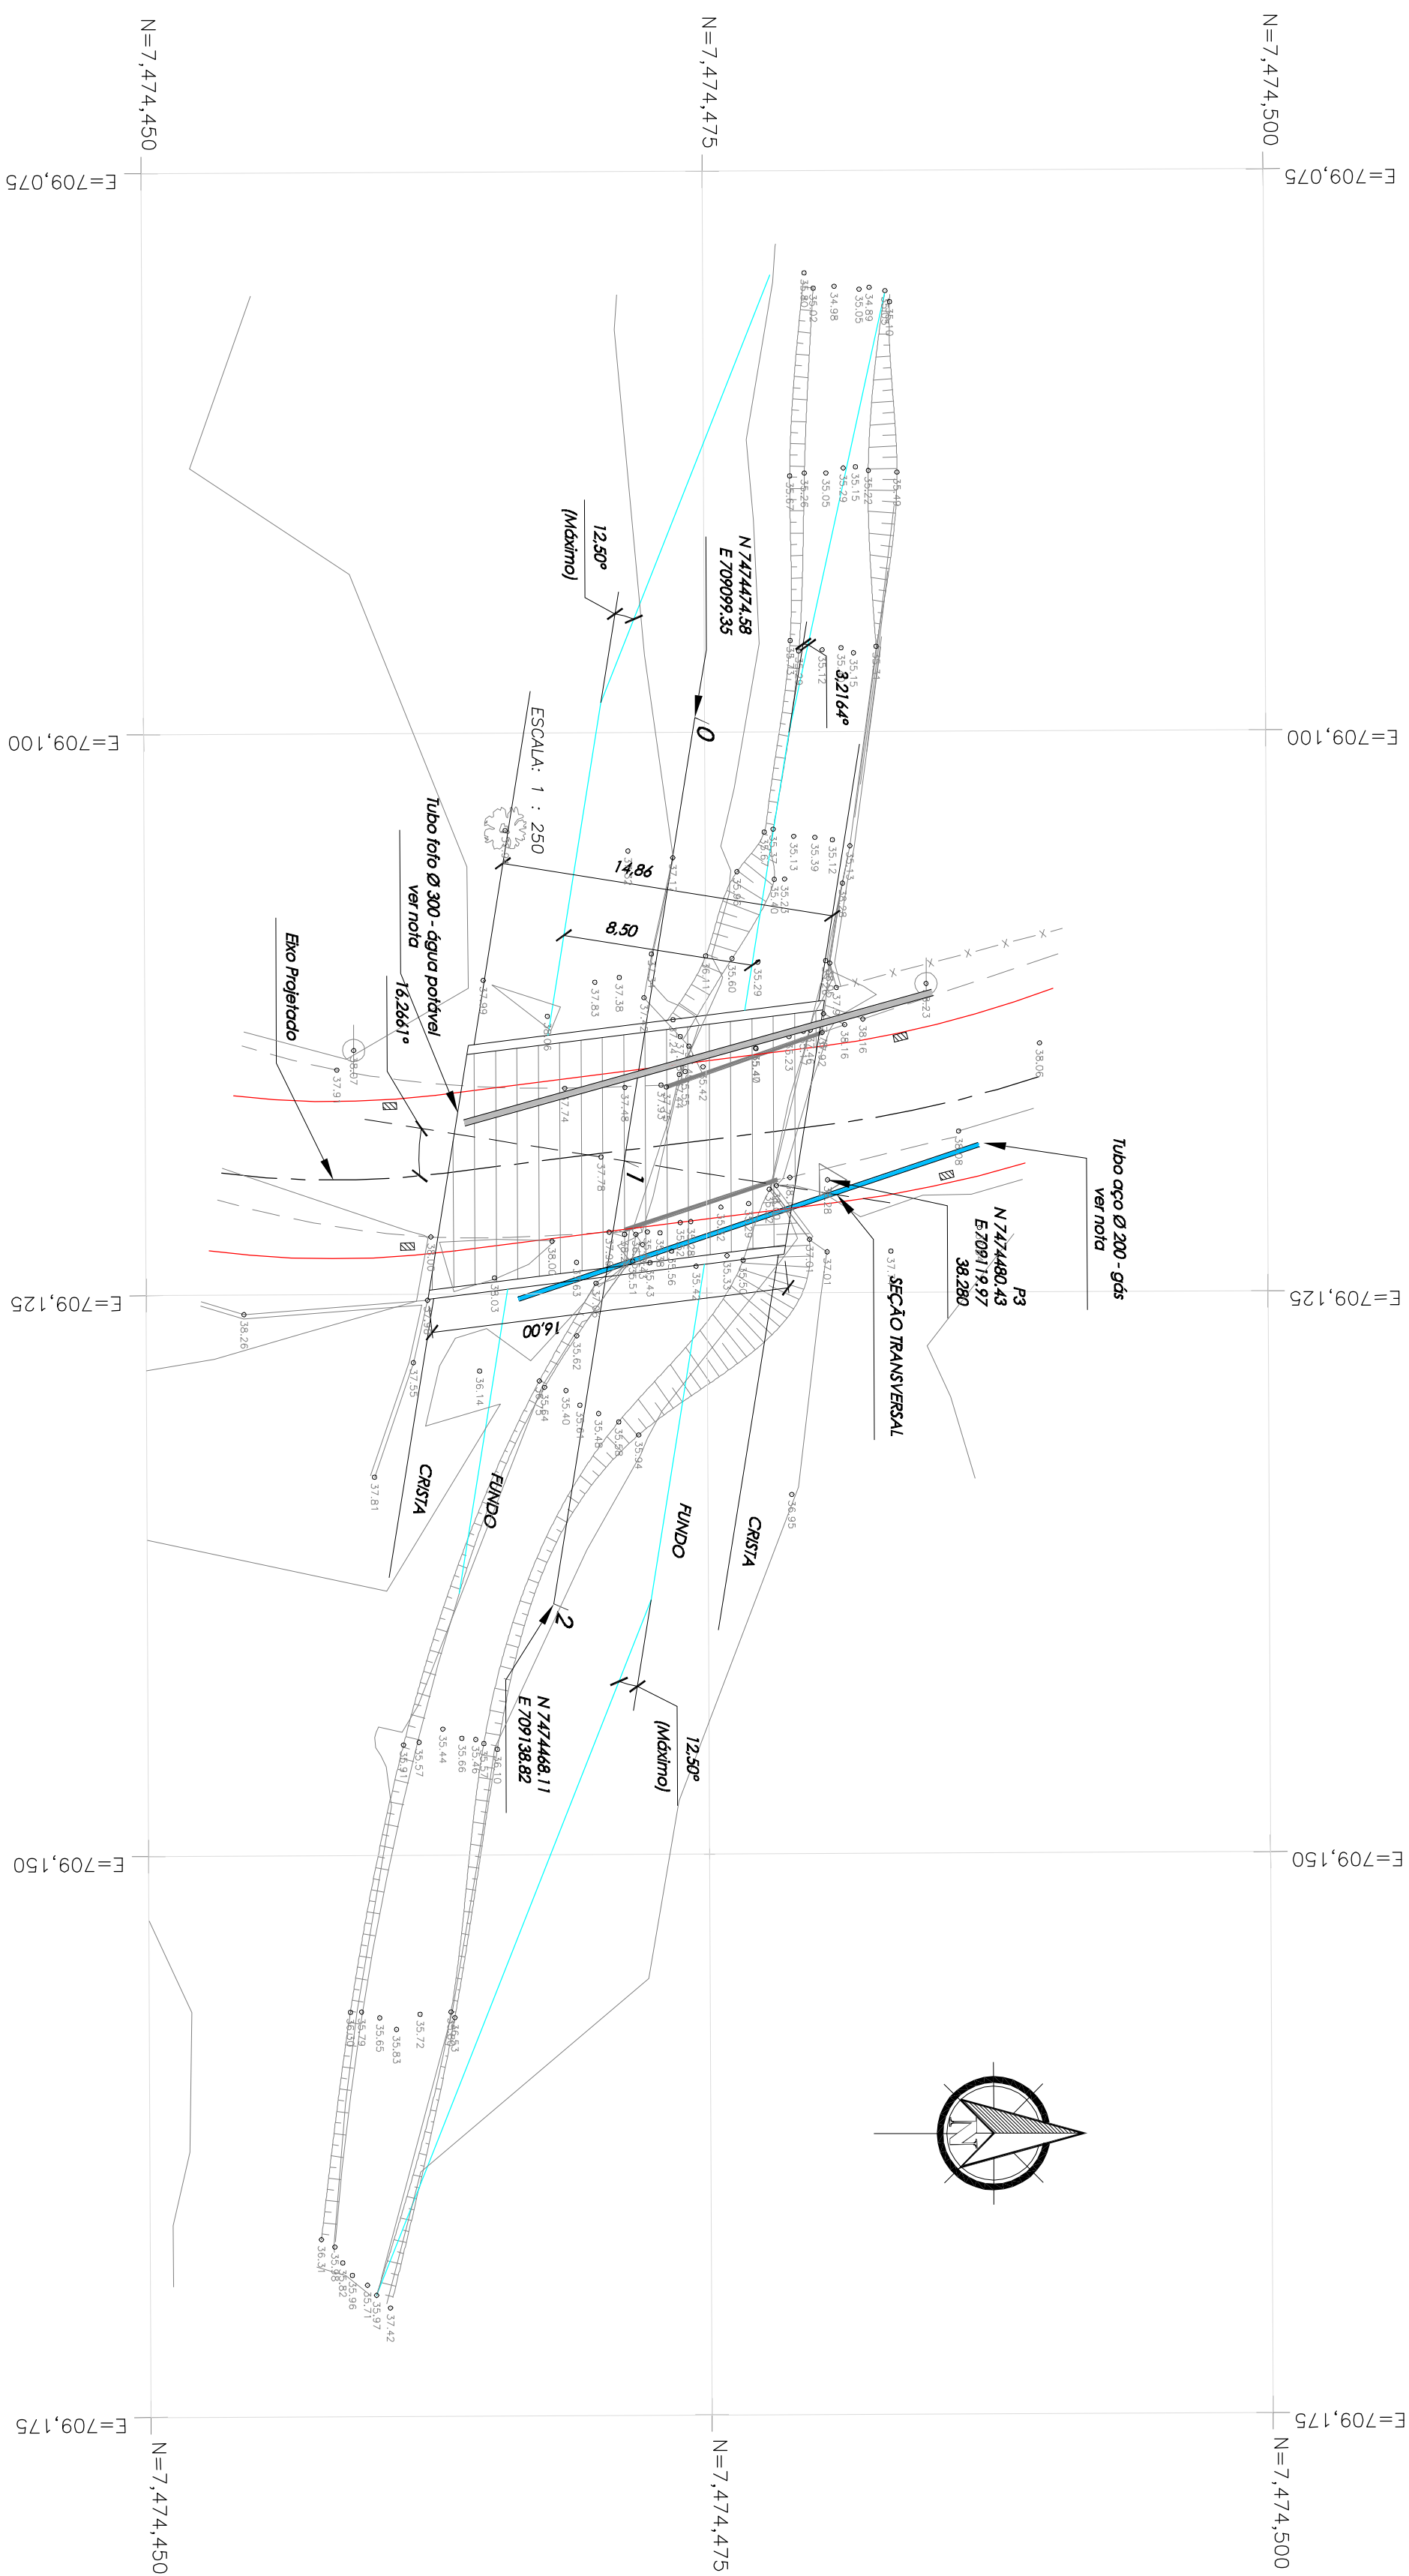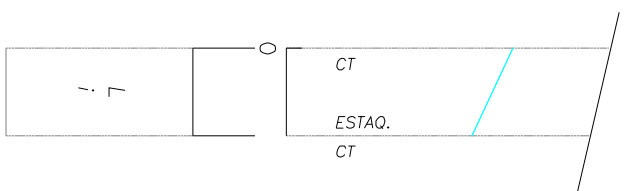


PLANTA BAIXA

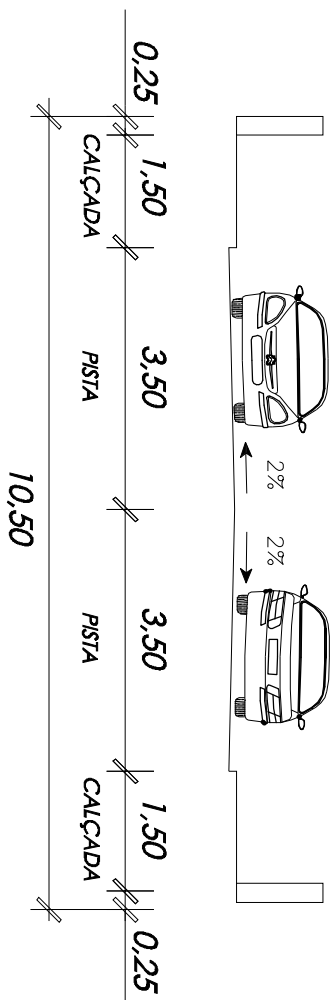


SEÇÃO TIPO - PONTE

ESCALA: 1 : 100

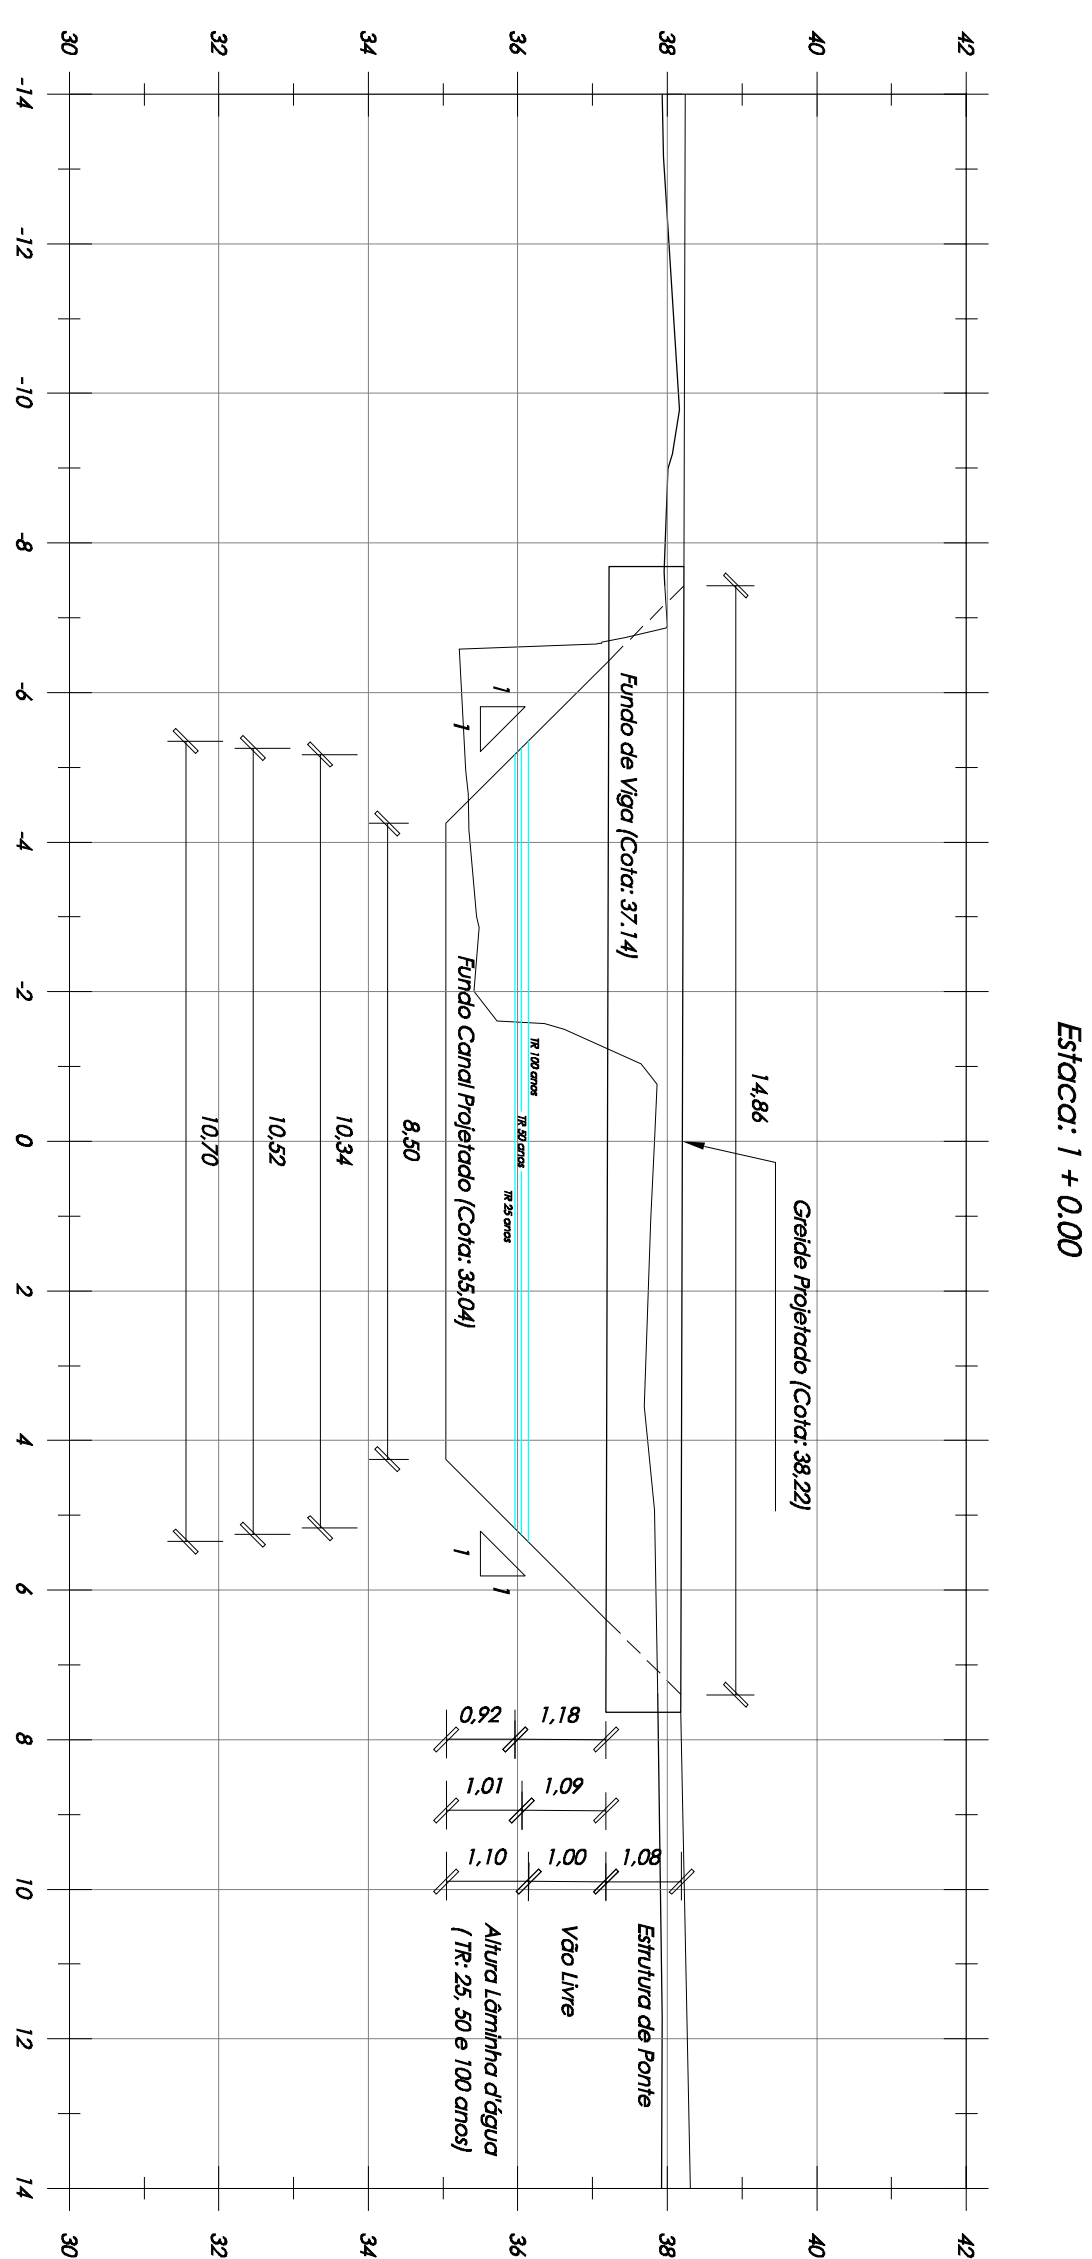

SEÇÃO TRANSVERSAL

ESCALA: 1 : 100

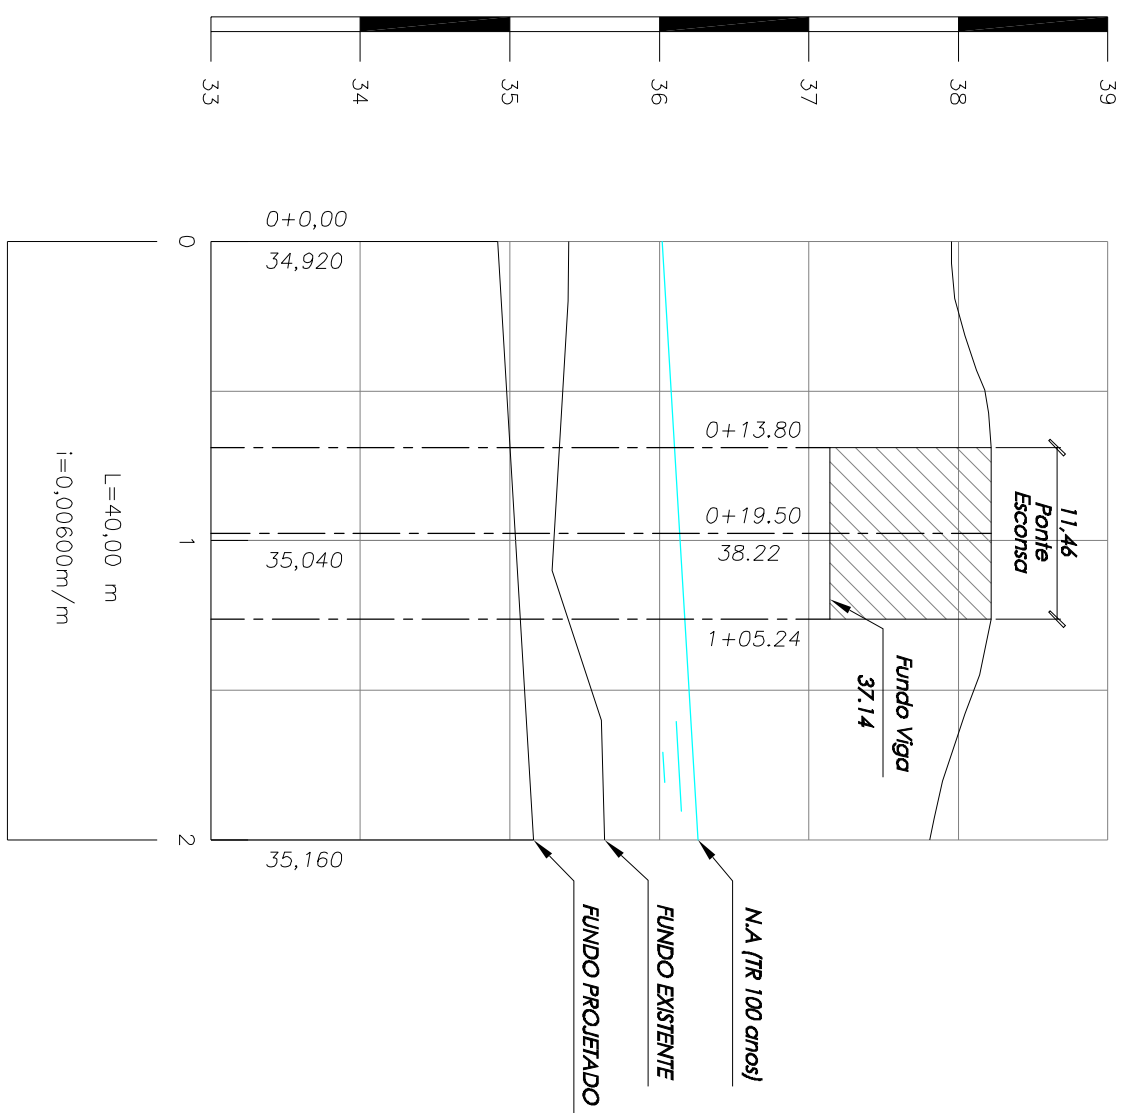PERFIL LONGITUDINAL  
ESCALA: 0-1 : 500

ESCALA: H-1 : 500  
V-1 : 50

1	11/09/17	RENSÃO DE INTERFERÊNCIAS E SEÇÃO TRANSVERSAL.
0	28/06/13	EMISSÃO INICIAL.
REV#		distância das antenas

PREFEITURA MUNICIPAL DE SÃO GONÇALO

LOCAL DA OBRA

BAIRRO BARRAÇÃO - MUNICIPIO DE SÃO GONÇALOS

PROJETO PARA TRAVESSIA DA ESTRADA MUNDEI SOBRE  
AFLUENTE DO RIO GUAXINDIBA NO BAIRRO BARRAÇÃO  
PLANTA BAIXA, PERFIL LONGITUDINAL,  
SEÇÃO TRANSVERSAL, SEÇÃO TIPO DA PONTE, LEVANTAMENTO TOPOGRÁFICO E LOCALIZAÇÃO

INFORMANTE	FECHAS	INDICADA	REVISO	DATA
SG MUNDEL VAA-2-DRE-1-FR-BACOM			00	25/05/2013

02103



LEGENDA DA PLANTA BAIXA:



0 1 2

ESTAQUEAMENTO DA VALA PROJETADA

EIXO PISTA PROJETADA

MEIO-FIO PISTA PROJETADA

LEGENDA DA BACIA:

SENTIDO DO ESCOAMENTO SUPERFICIAL

LIMITE DA BACIA

LIMITE DA BACIA

LIMITE DA BACIA



LEGENDA DO PERFIL:

TERRENO NATURAL	ESTAQ.=ESTAQUEAMENTO	FRAÇIONÁRIO (m)
-----------------	----------------------	-----------------

N.A. - TR 100 ANOS

L = EXTENSÃO (m)

I = DECLIVIDADE (m/m)

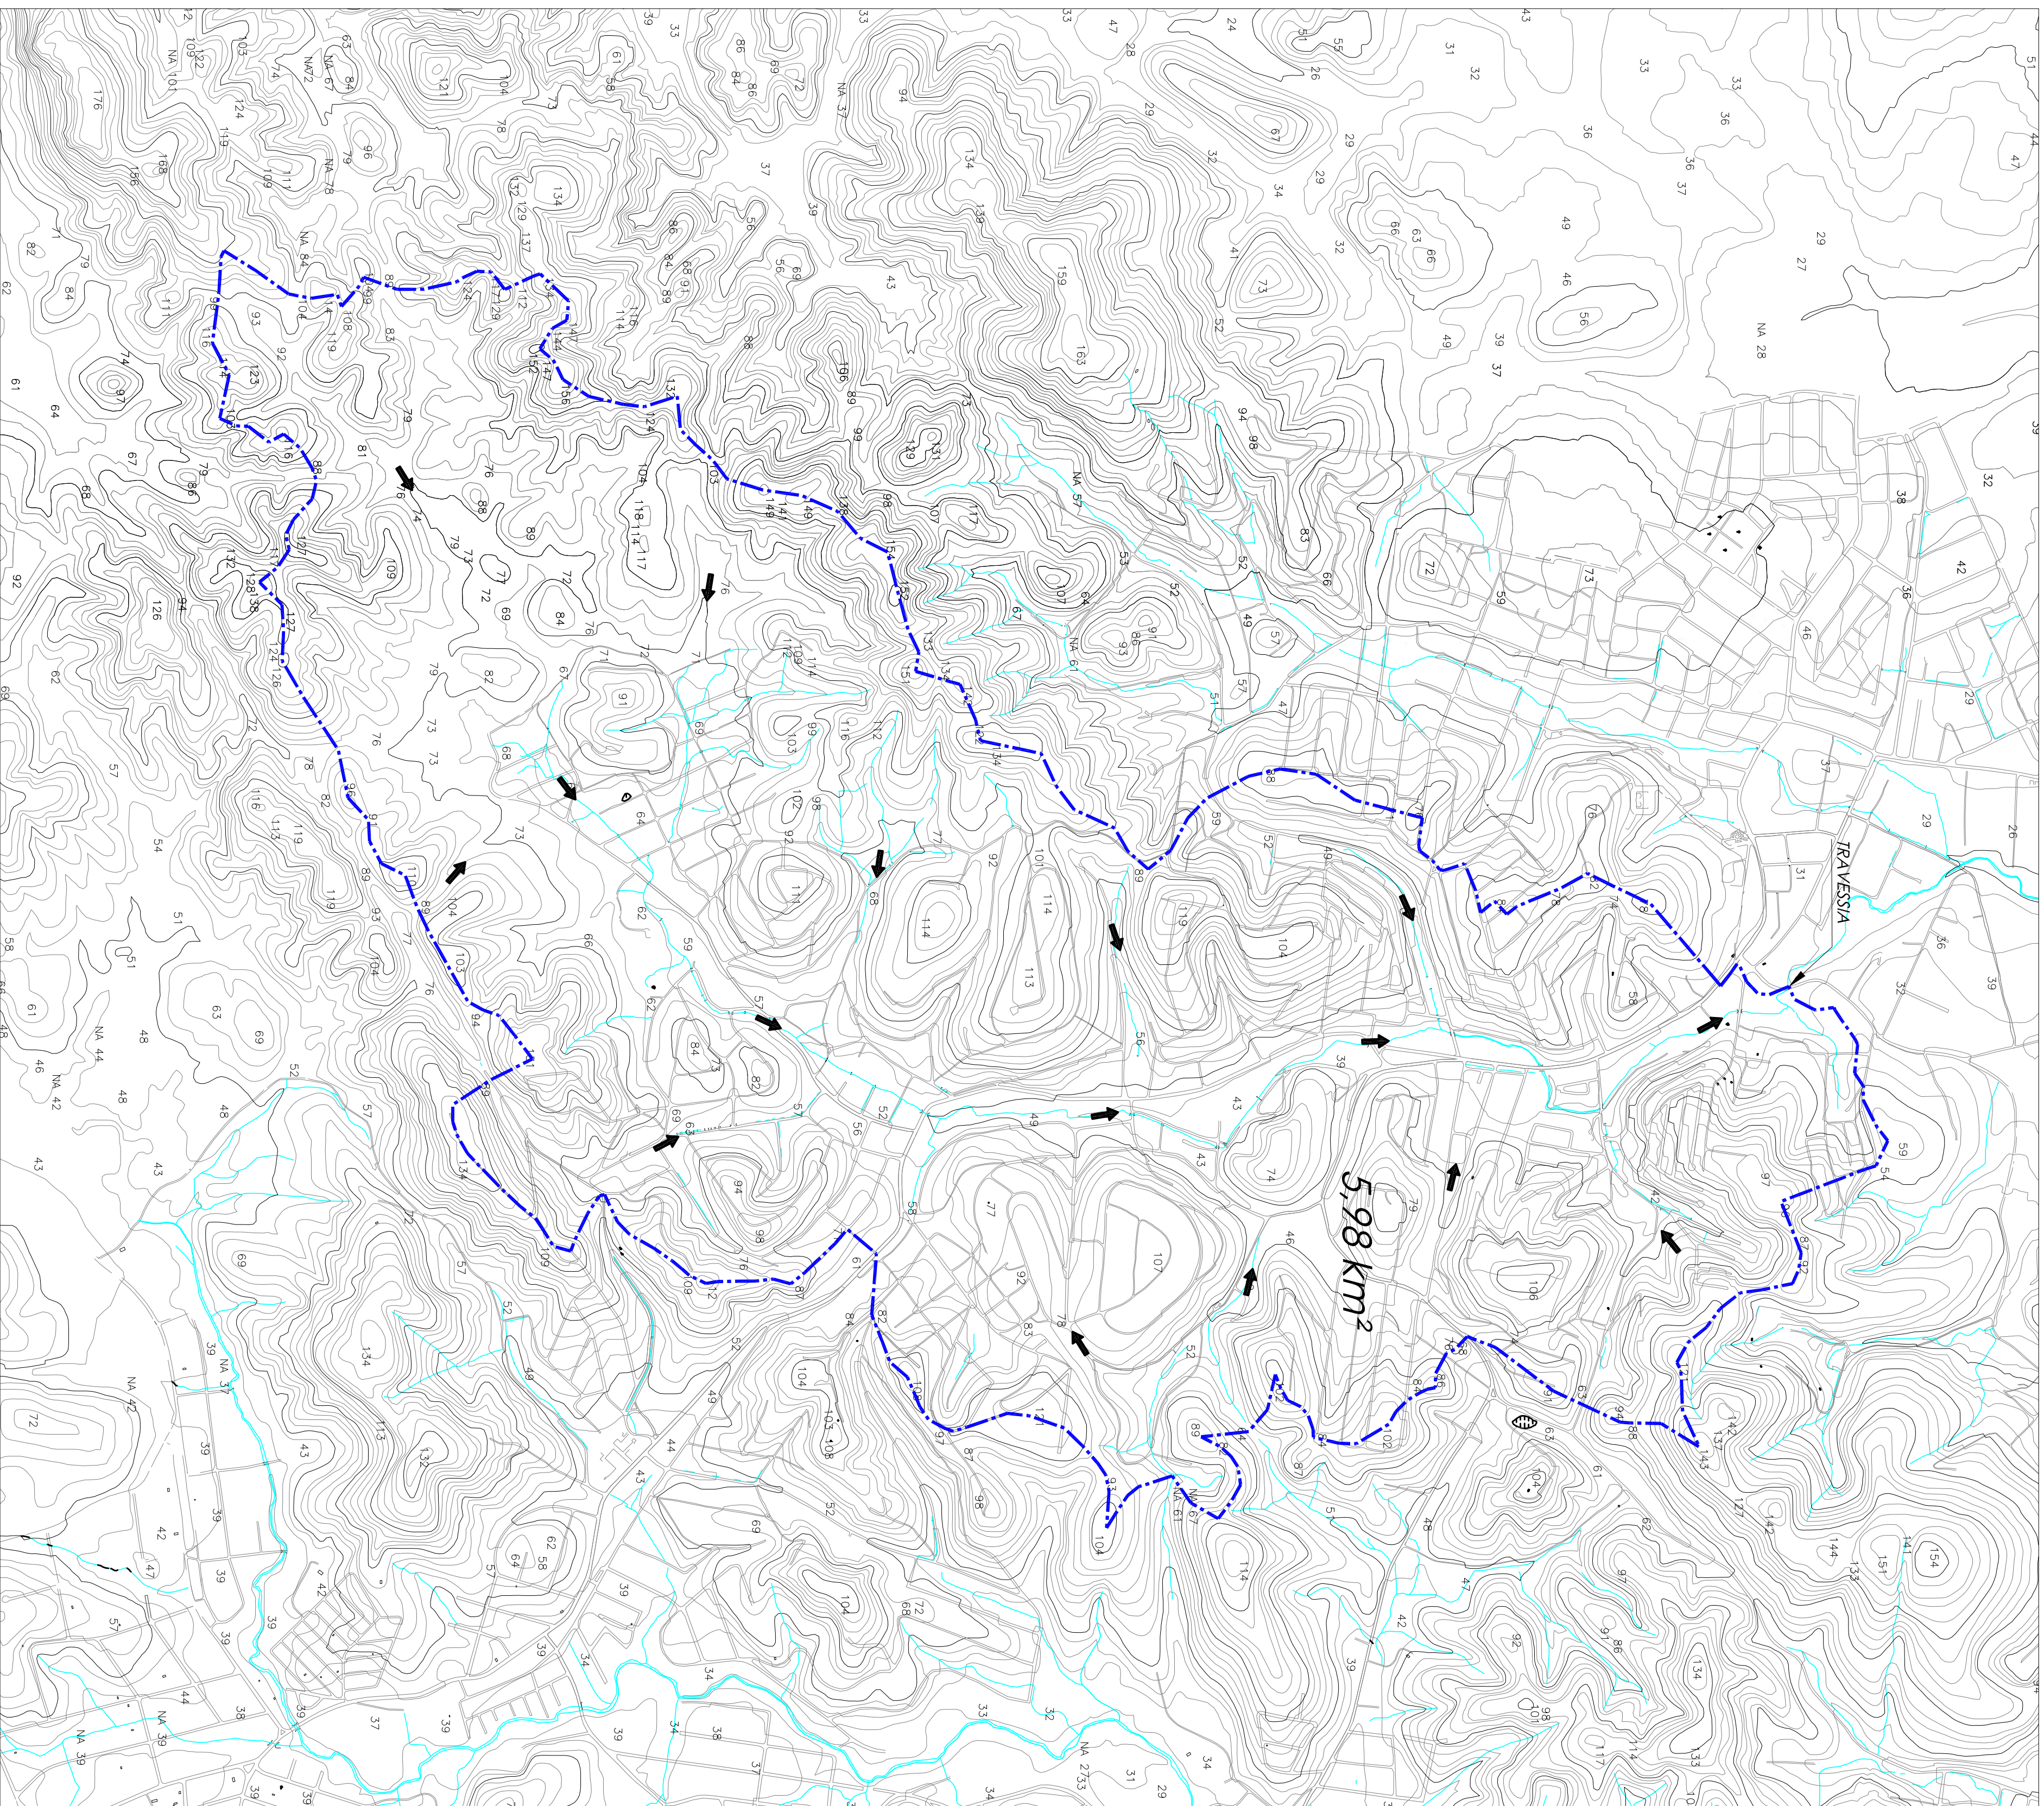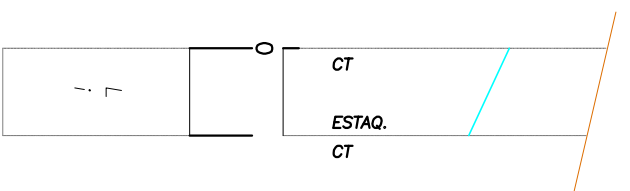

PLANTA DE BACIA HIDROGRÁFICA

ESCALA: 1 : 10.000

0	250613	EMISSÃO INICIAL
REC-AR	CASA	EDIFICAÇÃO DAS INSTÂNCIAS

PREFEITURA MUNICIPAL DE SÃO GONÇALO

BAIRRO BARRAÇÃO - MUNICIPIO DE SÃO GONÇALO

LOCAL: BARRAÇÃO

<p>PROJETO PARA TRAVESSIA DA ESTRADA MUNDEL SOBRE AFLUENTE DO RIO GUAXINDIBA NO BAIRRO BARRAÇÃO</p> <p>PLANTA DE BACIA</p>				PROJETO Nº
PRÓZIO ENFERMEIRO	ESPECIALISTA	INDICAÇÃO	PERÍODO	DATA
SSA MUNDEL, VMA-2-ER-PLTFL-BAC001		00	25/06/2013	

01/03



ESCALA=1:125



ESCALA=1:75




## ESCALA=1:50



## ESCALA=1:50



ESCALA=1:

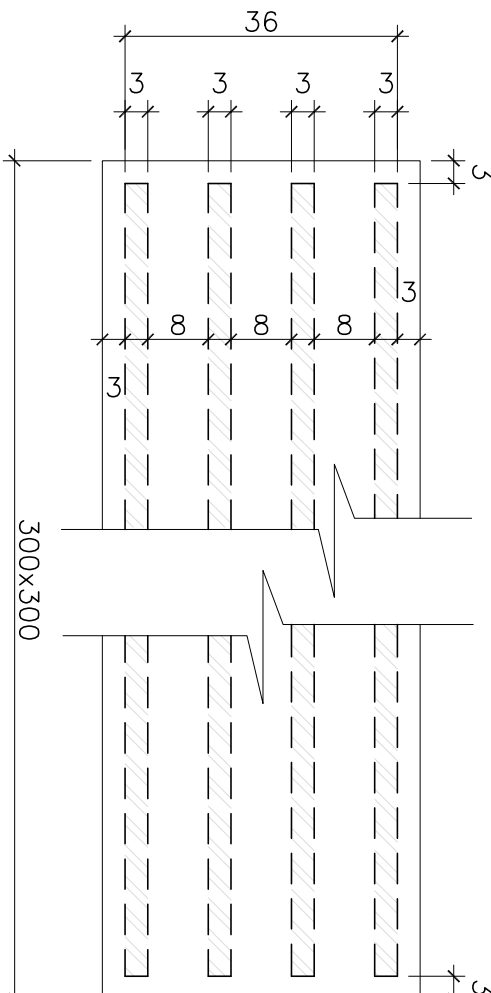

ESCALA=1:50



ESCALA=1:50



## PLANTA E ELEVAÇÃO

NO CASO CEDAE E CEG

1	11/08/7	REVISÃO DE INTERFERÊNCIAS E SEÇÃO TRANSVERSAL
0	26/06/13	EMISSIONAL INICIAL
RECURSOS		DIRETORIA DAS REDEÇÕES

LOCAL DA OBRA				
TÍTULO				
BARRO BARRAÇÃO - MUNICÍPIO DE SÃO GONÇALO				
<p>PROJETO PARA TRAVESSIA DA ESTRADA MUNDEL SOBRE          AFLUENTE DO RIO GUAXINDIBA NO BARRO BARRAÇÃO          MESO E INFRAESTRUTURA - FORMA          PLANTA E ELEVAÇÃO</p>				
FOLHAÇÃO Nº				
Nº DO LANCE	ESCALA	REVISTO	DATA	03/03
SOS MANOEL VIANA DE FREITAS PPI-BA0081	INDICAÇÃO	00	25/06/2013	