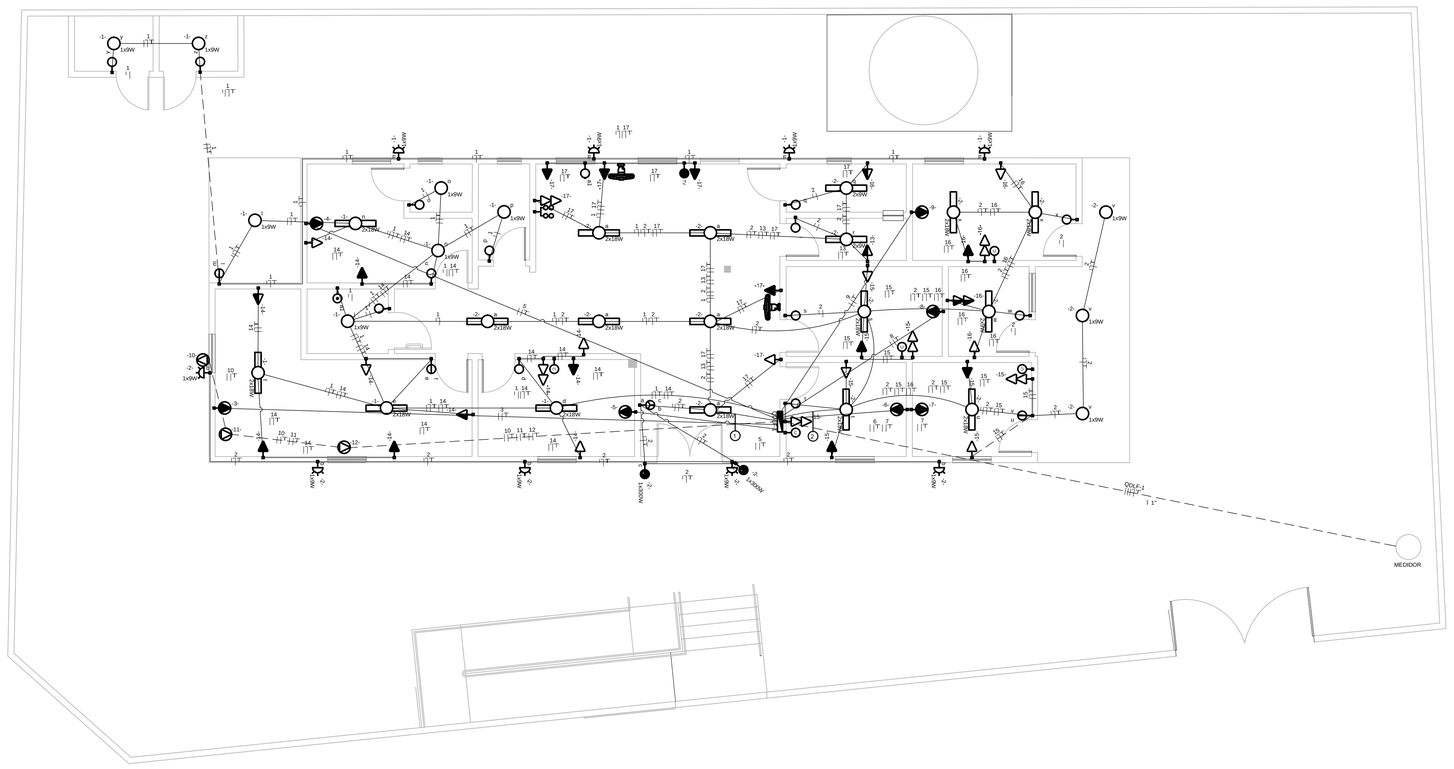


## 01 PLANTA BAIXA - ELÉTRICA 1ºPAVTO

Escala: 1/75

| QUADRO | QDLF-1 | TENSÃO NOMINAL | 220 | Icc (kA) | 10 | | |