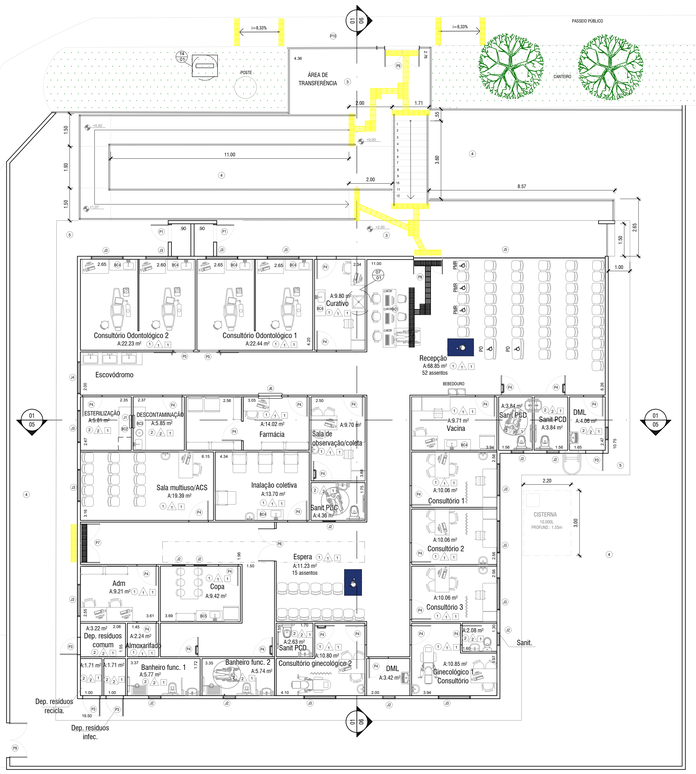

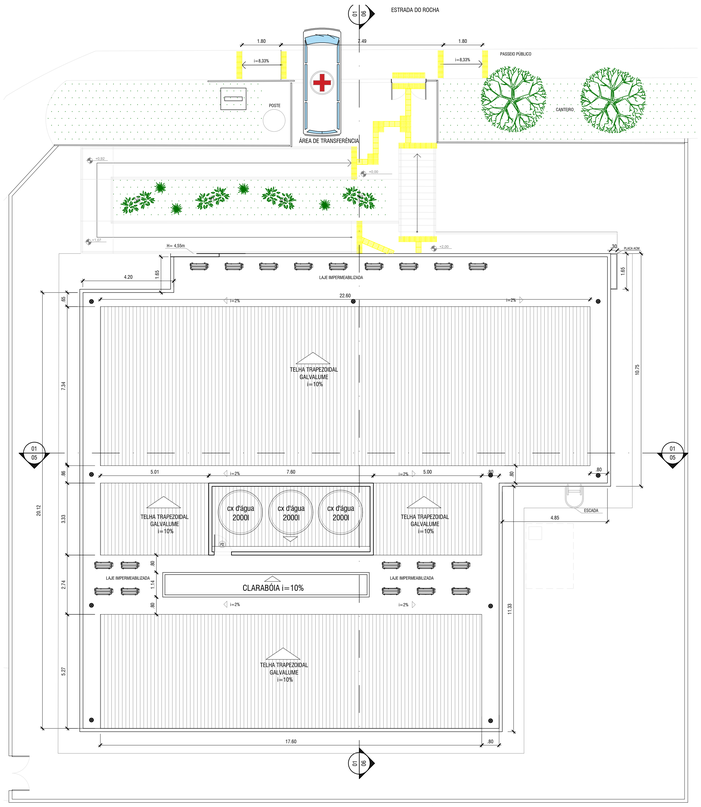

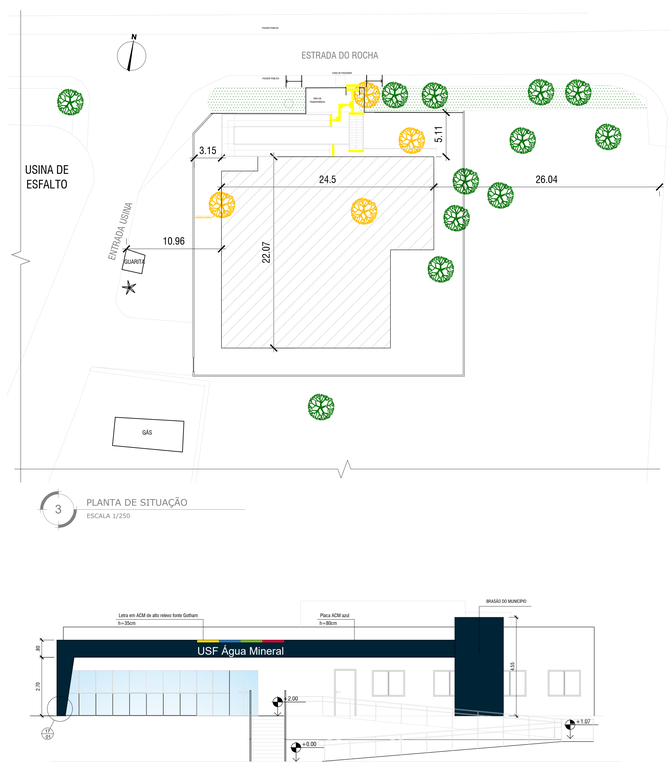

QUADRO DE ÁREAS

ÁREA TOTAL DO TERRENO	4653,12 m²
ÁREA TOTAL CONSTRUÍDA	477,17 m²
TAXA DE OCUPAÇÃO	10,25%
TAXA DE PERMEABILIDADE	30%

QUADRO DE ESQUADRIAS

PORTAS

LEG	DIMENSÕES	TIPO	COMPARTIMENTOS
P1	90X80 cm	GRADE DE FERRO	COMPRESSOR
P2	80X160 cm	PORTINHOLA DE ABRIR DE ALUMÍNIO LISO	ACESSO CAIXA D'AGUA
P3	80X210 cm	PORTA DE ABRIR DE ALUMÍNIO LISO	LIXEIRAS
P4	90X210 cm	PORTA DE ABRIR DE MADEIRA	SANITÁRIO, SALAS DE APOIO E SALAS DE SERVIÇO
P5	90X210 cm	PORTA DE CORRER DE MADEIRA	CONSULTÓRIO ODONTOLÓGICO
P6	150X210 cm	PORTA DE ABRIR DE MADEIRA 2 FOLHAS	ACESSO PRIVADO DE FUNCIONÁRIOS
P7	150X210 cm	PORTA DE ABRIR DE ALUMÍNIO 2 FOLHAS	ACESSO DE SERVIÇO
P8	134X210 cm	PORTA DE ABRIR DE VIDRO 2 FOLHAS	ACESSO DA UNIDADE
P9	160X210 cm	PORTA DE ABRIR TUBULAR DE ALUMÍNIO 2 FOLHAS	ACESSO ACG LOTE
P10	400X210 cm	PORTÃO DE CORRER TUBULAR DE ALUMÍNIO	ACESSO A ÁREA DE TRANSFERÊNCIA

JANELAS

LEG	DIMENSÕES	TIPO	COMPARTIMENTOS
J1	50 x 50 cm (AP = 120 cm)	GUICHÊ COM PORTA DE ABRIR	COMUNICAÇÃO ENTRE A SALA DE ESTERILIZAÇÃO E DESCONTAMINAÇÃO
J2	80 x 60 cm (AP = 160 cm)	JANELA MAXIM-AR DE ALUMÍNIO	SANITÁRIOS, COPA E DML
J3	150 x 120 cm (AP = 110cm)	JANELA DE CORRER 2 FOLHAS DE ALUMÍNIO	SALAS DE ATENDIMENTO DE PACIENTES
J4	150 x 230 cm (AP = 30cm)	VIDRO FIXO	ESCOVÓDROMO
J5	750 x 210 cm (AP = 0cm)	PAINEL DE VIDRO TEMPERADO 10mm (MÓDULOS DE 74 x 105cm)	RECEPÇÃO
J6	100 x 100 cm (AP = 80cm)	GUICHÊ DE ATENDIMENTO COM ABERTURA	FARMÁCIA

LEGENDA DE REVESTIMENTO

PISO

1. PORCELANATO NA COR BRANCA- TAXA DE ABSORÇÃO ATÉ 4%
2. CERÂMICA NA COR BRANCA 30 x 30 cm – TAXA DE ABSORÇÃO DE ATÉ 4%
3. PEDRA SERRADA 15x30CM
4. GRAMA
5. PISO CIMENTADO

PAREDE

- PINTURA EPOXI GELEIRA INFINITA OU SIMILAR
- CERÂMICA BRANCA 25 x 35 cm ATÉ O TETO COM TAXA DE ABSORÇÃO ATÉ 4%

TETO

1. PINTURA PVC NA COR BRANCA SOBRE O FORRO

PIAS E BANCADAS

- BC1 BANCADA EM MDF DIMENSÕES NO PROJETO
- BC2 BANCADA DE PAREDE EM AÇO INOX 2,0x0,6m
- BC3 BANCADA COM PIA E EXPURGO EM INOX 2,00x0,6m
- BC4 BANCADA COM PIA EM INOX 1,20x0,50m
- BC5 BANCADA COM PIA EM GRANITO 1,50x0,60m

VEGETAÇÃO

- V1 ESTRELITZIA REGINAE (AVE DO PARAÍSO)

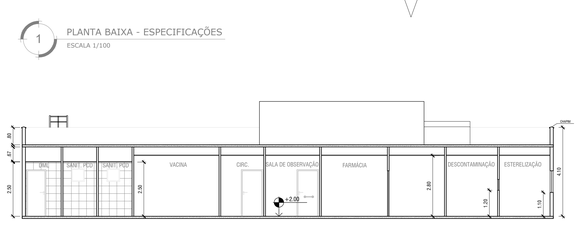

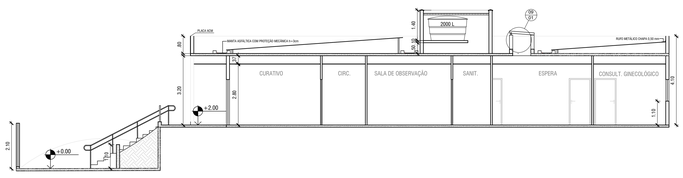

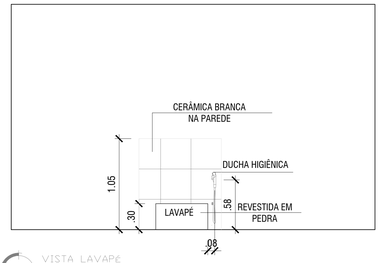

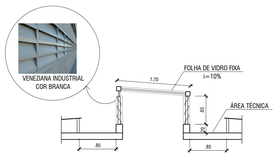

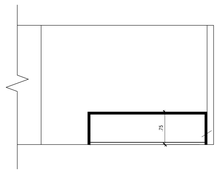

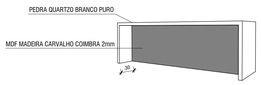

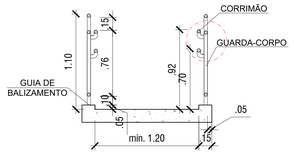

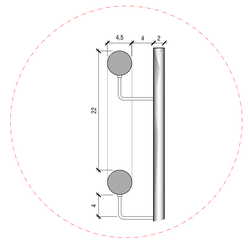

NOTAS

ACESSÓRIOS PARA AMBIENTES ADAPTADOS SEGUNDO A NBR 9050/ 2020

BARRAS DE APOIO PARA SANITÁRIO PCD

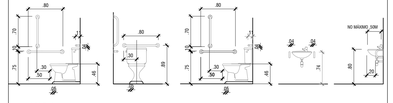

LAVATÓRIO - ESC. 1/50

PORTAS

PORTAS DOS BANHEIROS PCD - ESC. 1/50

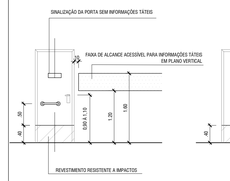

PORTAS DOS DEMAIS COMPARTIMENTOS - ESC. 1/50

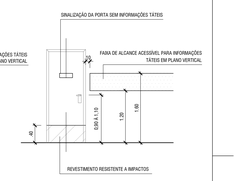

OBSERVAÇÕES

¹ TODOS OS BANHEIROS PCD DEVERÃO CONTER AS ESPECIFICAÇÕES DETALHADAS ACIMA NO DESENHO;

² AS PORTAS DE TODOS OS COMPARTIMENTOS DEVERÃO CONTER A LOCALIZAÇÃO DA COMUNICAÇÃO VISUAL CONFORME DETALHAMENTO ACIMA. A BARRA DE APOIO DEVERÁ SER INSTALADA APENAS NOS BANHEIROS PCD, DO LADO OPOSTO DO SENTIDO DE SUA ABERTURA;

³ O PISO TÁTIL DEVERÁ SEGUIR AS ESPECIFICAÇÕES DO PROJETO QUANTO A LOCALIZAÇÃO DE SUAS PEÇAS E A ESPECIFICAÇÃO DE MATERIAL E COLORAÇÃO ADEQUADA..

LEGENDA

- PISO PODOTÁTIL ALERTA
- PISO PODOTÁTIL DIRECIONAL
- ROTA ACESSÍVEL

REVISÃO:	DATA:	DESCRIÇÃO:

DATA: SETEMBRO/2022	PRANCHA: PMSG - ARQ - 02	ASSUNTO: PLANTA BAIXA ESPECIFICAÇÕES, COBERTURA, DETALHAMENTO, CORTES E FACHADAS
ESCALA: Indicada		

PREFEITURA MUNICIPAL DE SÃO GONÇALO

SECRETARIA MUNICIPAL DE SAÚDE E DEFESA CIVIL

PROJETO PARA CONSTRUÇÃO DA UNIDADE BÁSICA DE SAÚDE, DENOMINADA USF ÁGUA MINERAL, SITUADO NA ESTRADA DO ROCHA, Nº 630 - ROCHA, SÃO GONÇALO - RJ.

Nº DO PROCESSO:

RESPONSÁVEL PELO DESENHO: FABIANNA VIEIRA DO NASCIMENTO

AUTOR DO PROJETO ARQUITETÔNICO:

SECRETARIO DE SAÚDE:

1 PLANTA BAIXA - ESPECIFICAÇÕES
ESCALA 1/100

2 PLANTA BAIXA - COBERTURA
ESCALA 1/100

3 PLANTA DE SITUAÇÃO
ESCALA 1/250

4 FACHADA
ESCALA 1/100

5 CORTE 01
ESCALA 1/100

6 CORTE 02
ESCALA 1/100

7 VISTA SUPERIOR LAVAPÉ
SEM ESCALA

8 VISTA LAVAPÉ
ESCALA 1/25

9 DETALHE DA CLARABÓIA EM CORTE
ESC.: 1/50

10 VISTA SUPERIOR BANCADA DA RECEPÇÃO
ESC.: 1/50

11 VISTA FRONTAL BANCADA DA RECEPÇÃO
ESC.: 1/50

12 PERSPECTIVA BANCADA DA RECEPÇÃO
SEM ESCALA

13 DETALHES CORRIMÃO
ESC.: 1/50

14 DETALHES CORRIMÃO
ESC.: 1/25

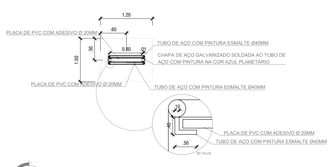

14 DETALHE TOTEM
ESC.: 1/50

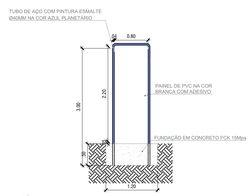

15 DETALHE VISTA TOTEM
ESC.: 1/50

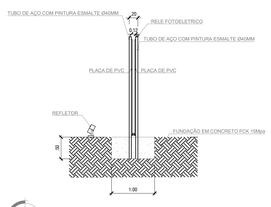

16 DETALHE LATERAL TOTEM
ESC.: 1/50

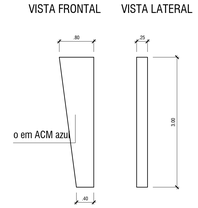

17 DETALHE PILAR
ESC.: 1/50