Planta Baixa Térreo - Alarme
Escala 1/100

01 PROJETO DE ALARME- TÉRREO - PARTE 02
ESC.: 1/100

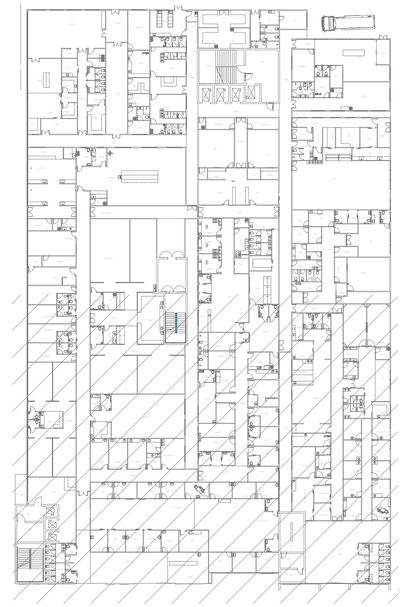

02 PLANTA CHAVE - TÉRREO
ESC.: 1/500

Lista de materiais - 4 - Alarme	
Incêndio	
Alarme de incêndio	
Acionador manual do sistema de Alarme (Botoeira em Quebra Vidro)	20 pç
Avisador Sonoro e Visual	20 pç
Detector óptico de fumaça universal 12/24 Vcc (sem módulo)	114 pç

Legenda - 4 - Alarme
Acionador Manual de Alarme (Quebra Vidro)
Avisador Sonoro e Visual
Detector óptico de fumaça universal 12/24 Vcc (sem módulo)

REVISÃO:	DATA:	DESCRIÇÃO:
	PRANCHA:	ASSUNTO:
OUTUBRO/2022		
ESCALA: Como indicado	PMSG-HMMC-PPC-30	PROJETO DE EXTINTORES - TÉRREO - PARTE 02

PREFEITURA MUNICIPAL DE SÃO GONÇALO

SECRETARIA MUNICIPAL DE SAÚDE E DEFESA CIVIL

PROJETO BÁSICO DE ARQUITETURA PARA CONSTRUÇÃO DE HOSPITAL MUNICIPAL DE URGÊNCIA E EMERGÊNCIA COM ESPECIALIDADES, SITUADO NA RUA SÁ CARVALHO S/ N - VILA IARA - SÃO GONÇALO - RJ

Nº DO PROCESSO:

DESENHO:

AUTOR DO PROJETO:

SUBSECRETARIA DE URGÊNCIA E EMERGENCIA

SECRETARIO DE SAÚDE: