
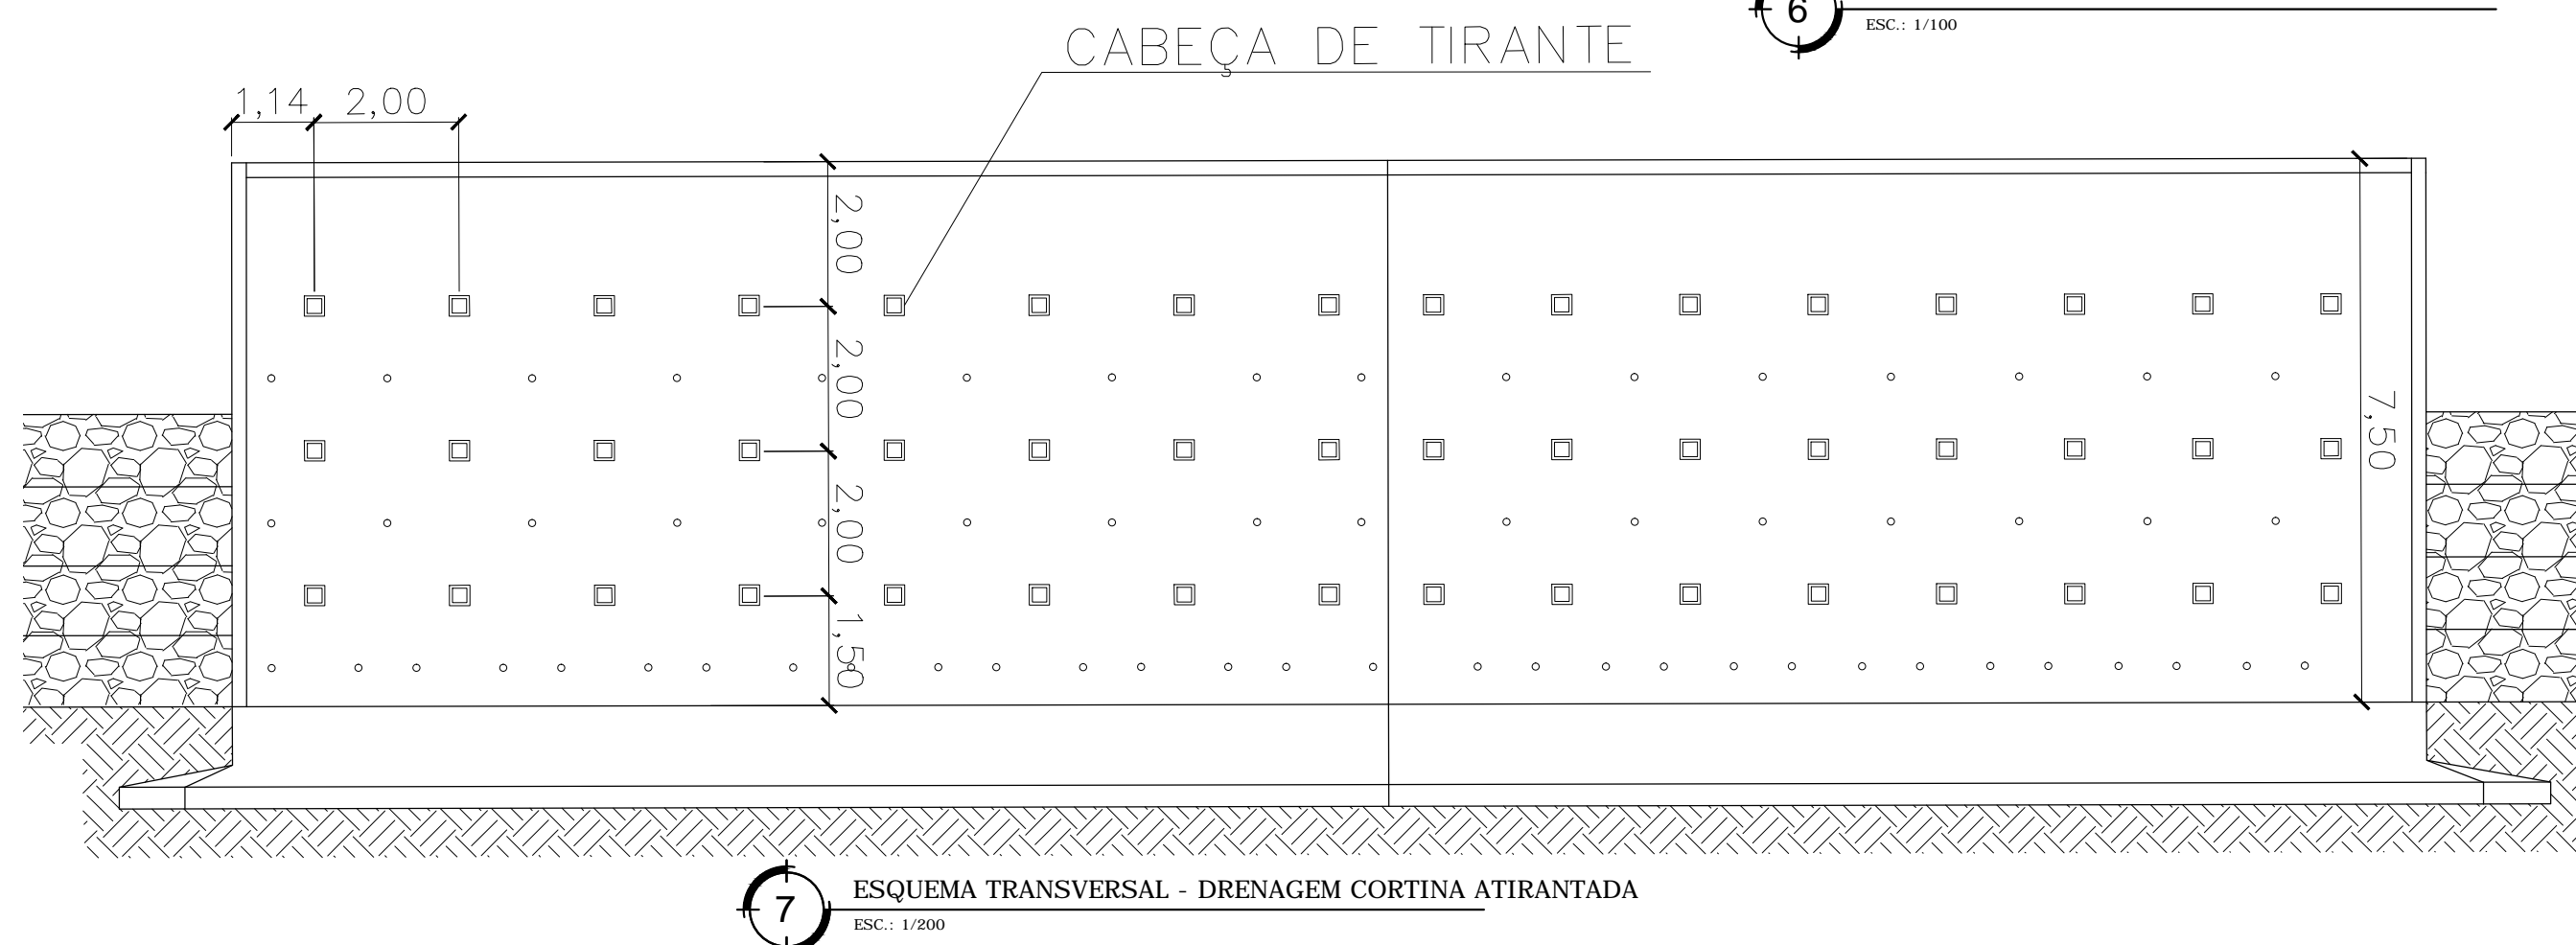
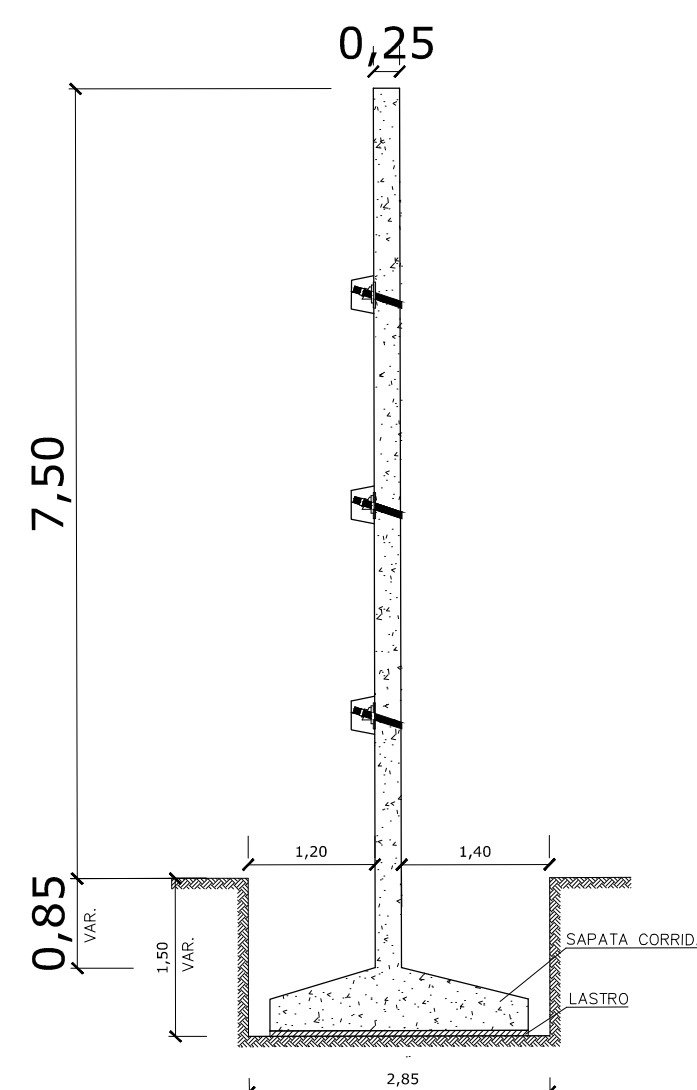
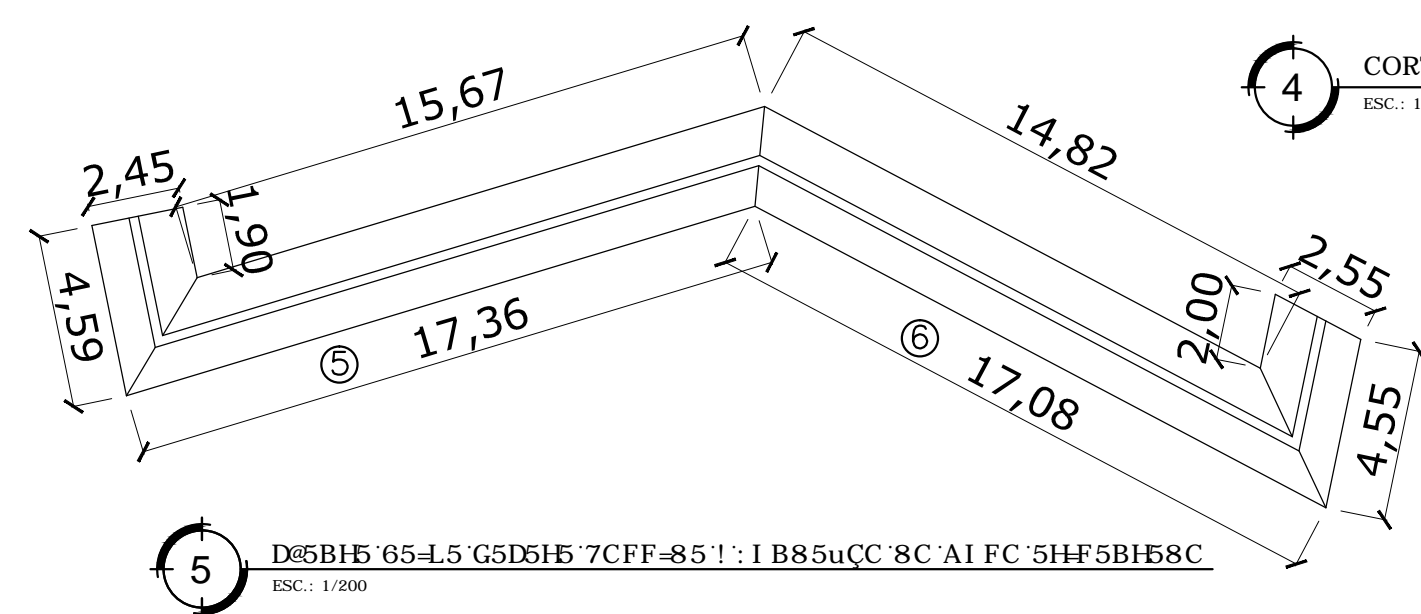


BCHE. C DCBHC 89 F9: 9FáB7-5 D5F5 5 @C75uÇÇ F9DF9G9BH5 5
9LHF9A=8589 8C; ßBâG=C 9GDCFH JC EI 9 G9Fâ 9L97I H58C"

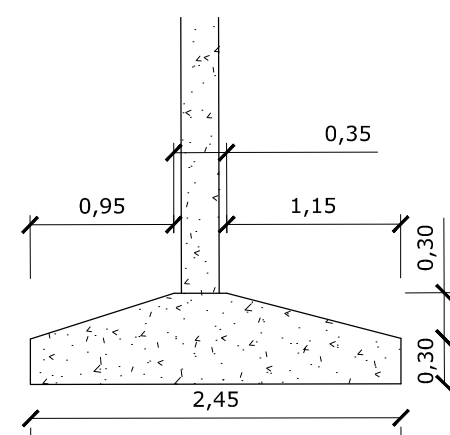

| | |
|---------------------------------------|---------------------------|
| QUADRO DE ÁREAS: | PROTOCOLO / PROCESSO N° : |
| Área Total do Terreno: 8.656,84m² | APROVAÇÃO DO PROJETO |
| Área Total Construída: 1.619,75m² | |
| Área do Ginásio Esportivo: 1.619,75m² | |
| Área da Quadra Descoberta: 598,40m² | |
| | |
| Taxa de Ocupação: 18% | |
| Taxa de Permeabilização: 75% | |
| | |
| | |
| | |
| | |
| | |
| | |
| | |
| | |
| | |
| | |
| INDICADORES URBANOS | |
| | |

PROJETO PARA CONSTRUÇÃO DE CONTENÇÃO DE TALUDE EM UNIDADE PÚBLICA MUNICIPAL

DFC>9HC'89'89H5@<5A9BH'C'89'D9u5G'9A'7CB7F9HC'5FA58C'D5F5'>B;F59GHFIHI'F5'85
7CBHBBuCC'89'F5@<89'8C'79BHFC'89'>B=7=5uCC'5C'9GDCDFHf7@<BCJ5'7=8589ZG>HI'58C
B5'FI'5'FC8F=>'C'A5; 5@<C9G'G#B;ZBCJ5'7=8589ZGCC'; CBu5@C'!F>



RESPONSABILIDADES

RESPONSÁVEL TÉCNICO PELO PROJETO

RESPONSÁVEL TÉCNICO PELA FISCALIZAÇÃO DO PROJETO

SECRETÁRIO MUNICIPAL RESPONSÁVEL PELO PROJETO


RESPONSÁVEL PELA TITULARIDADE

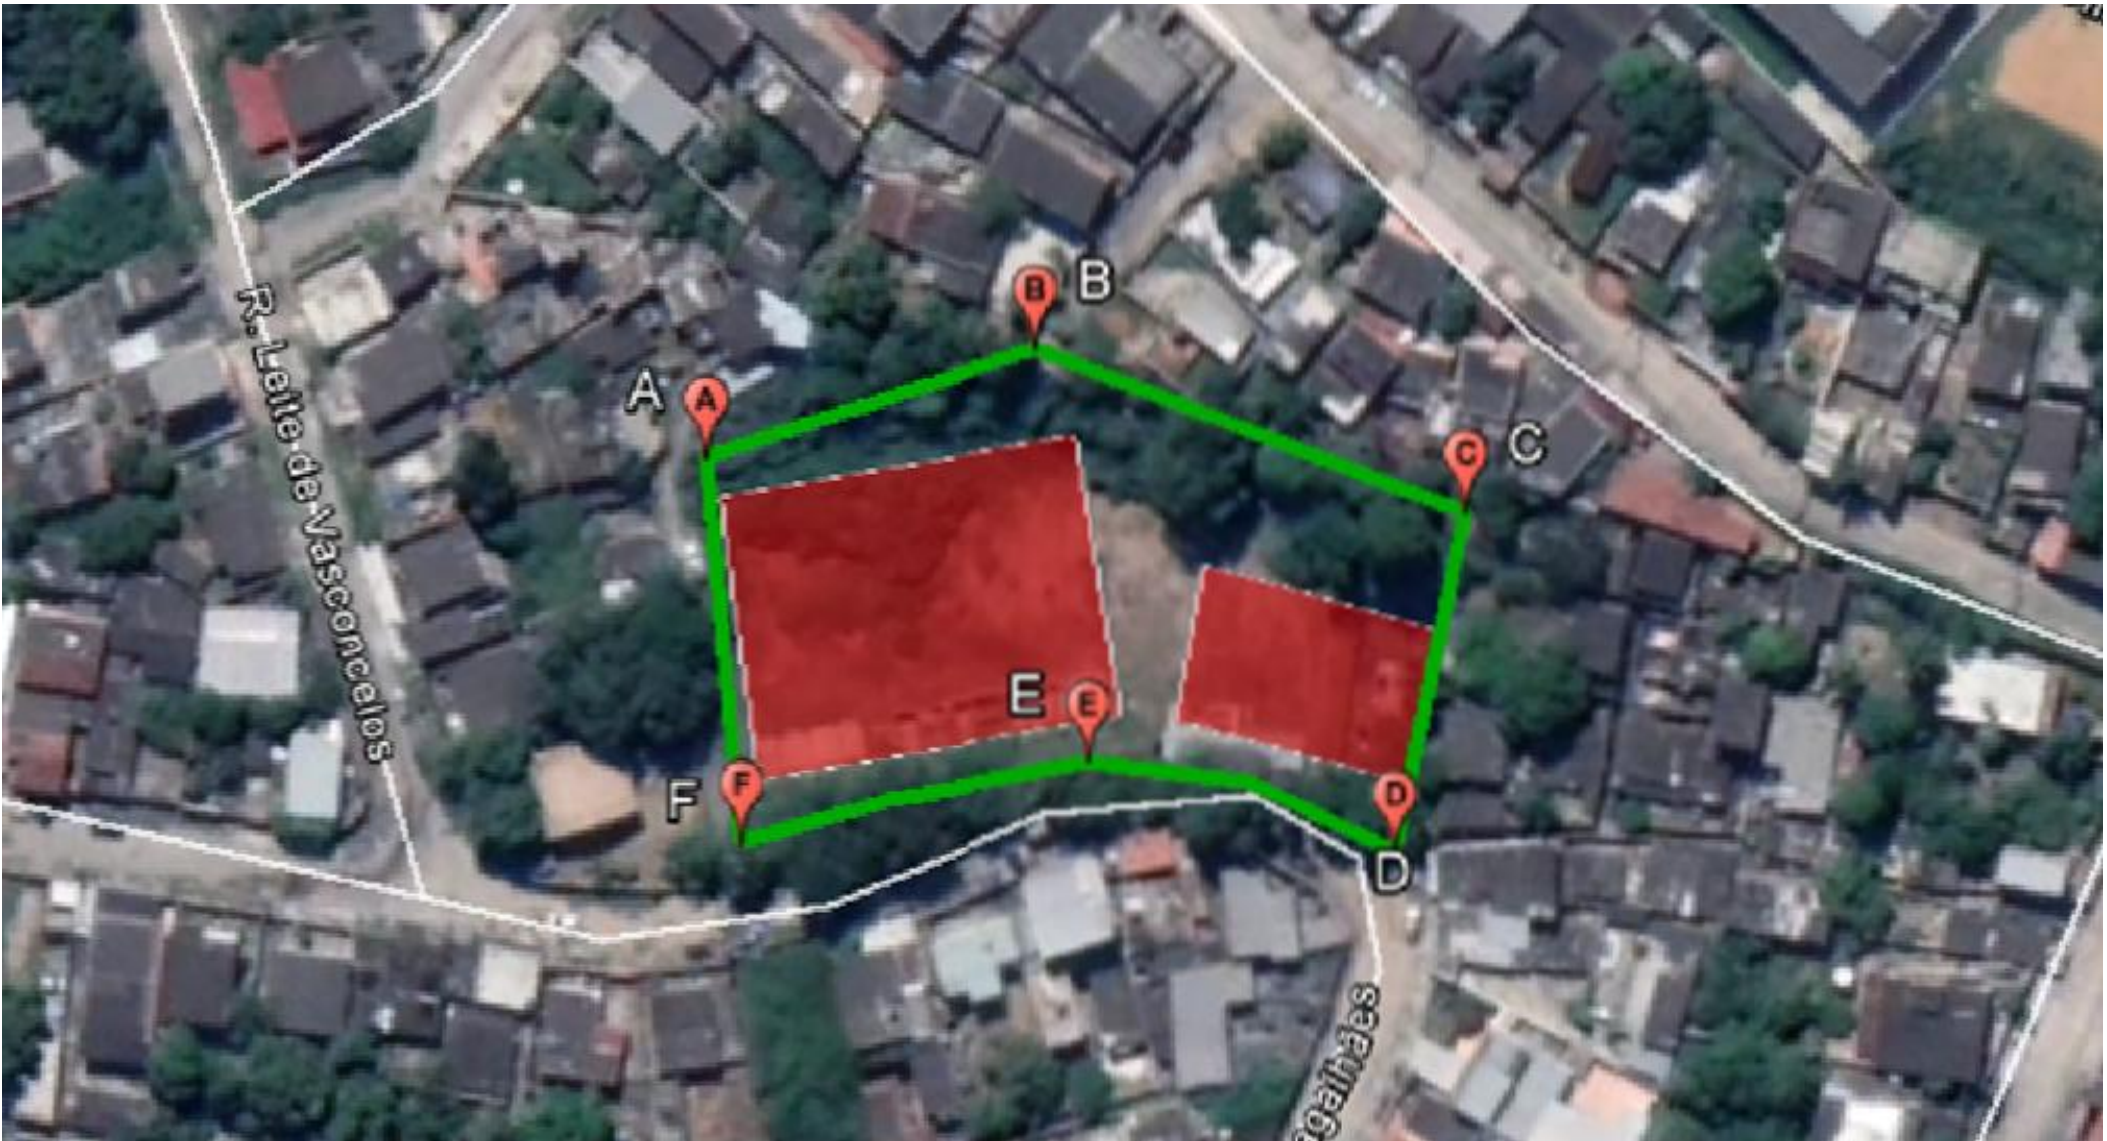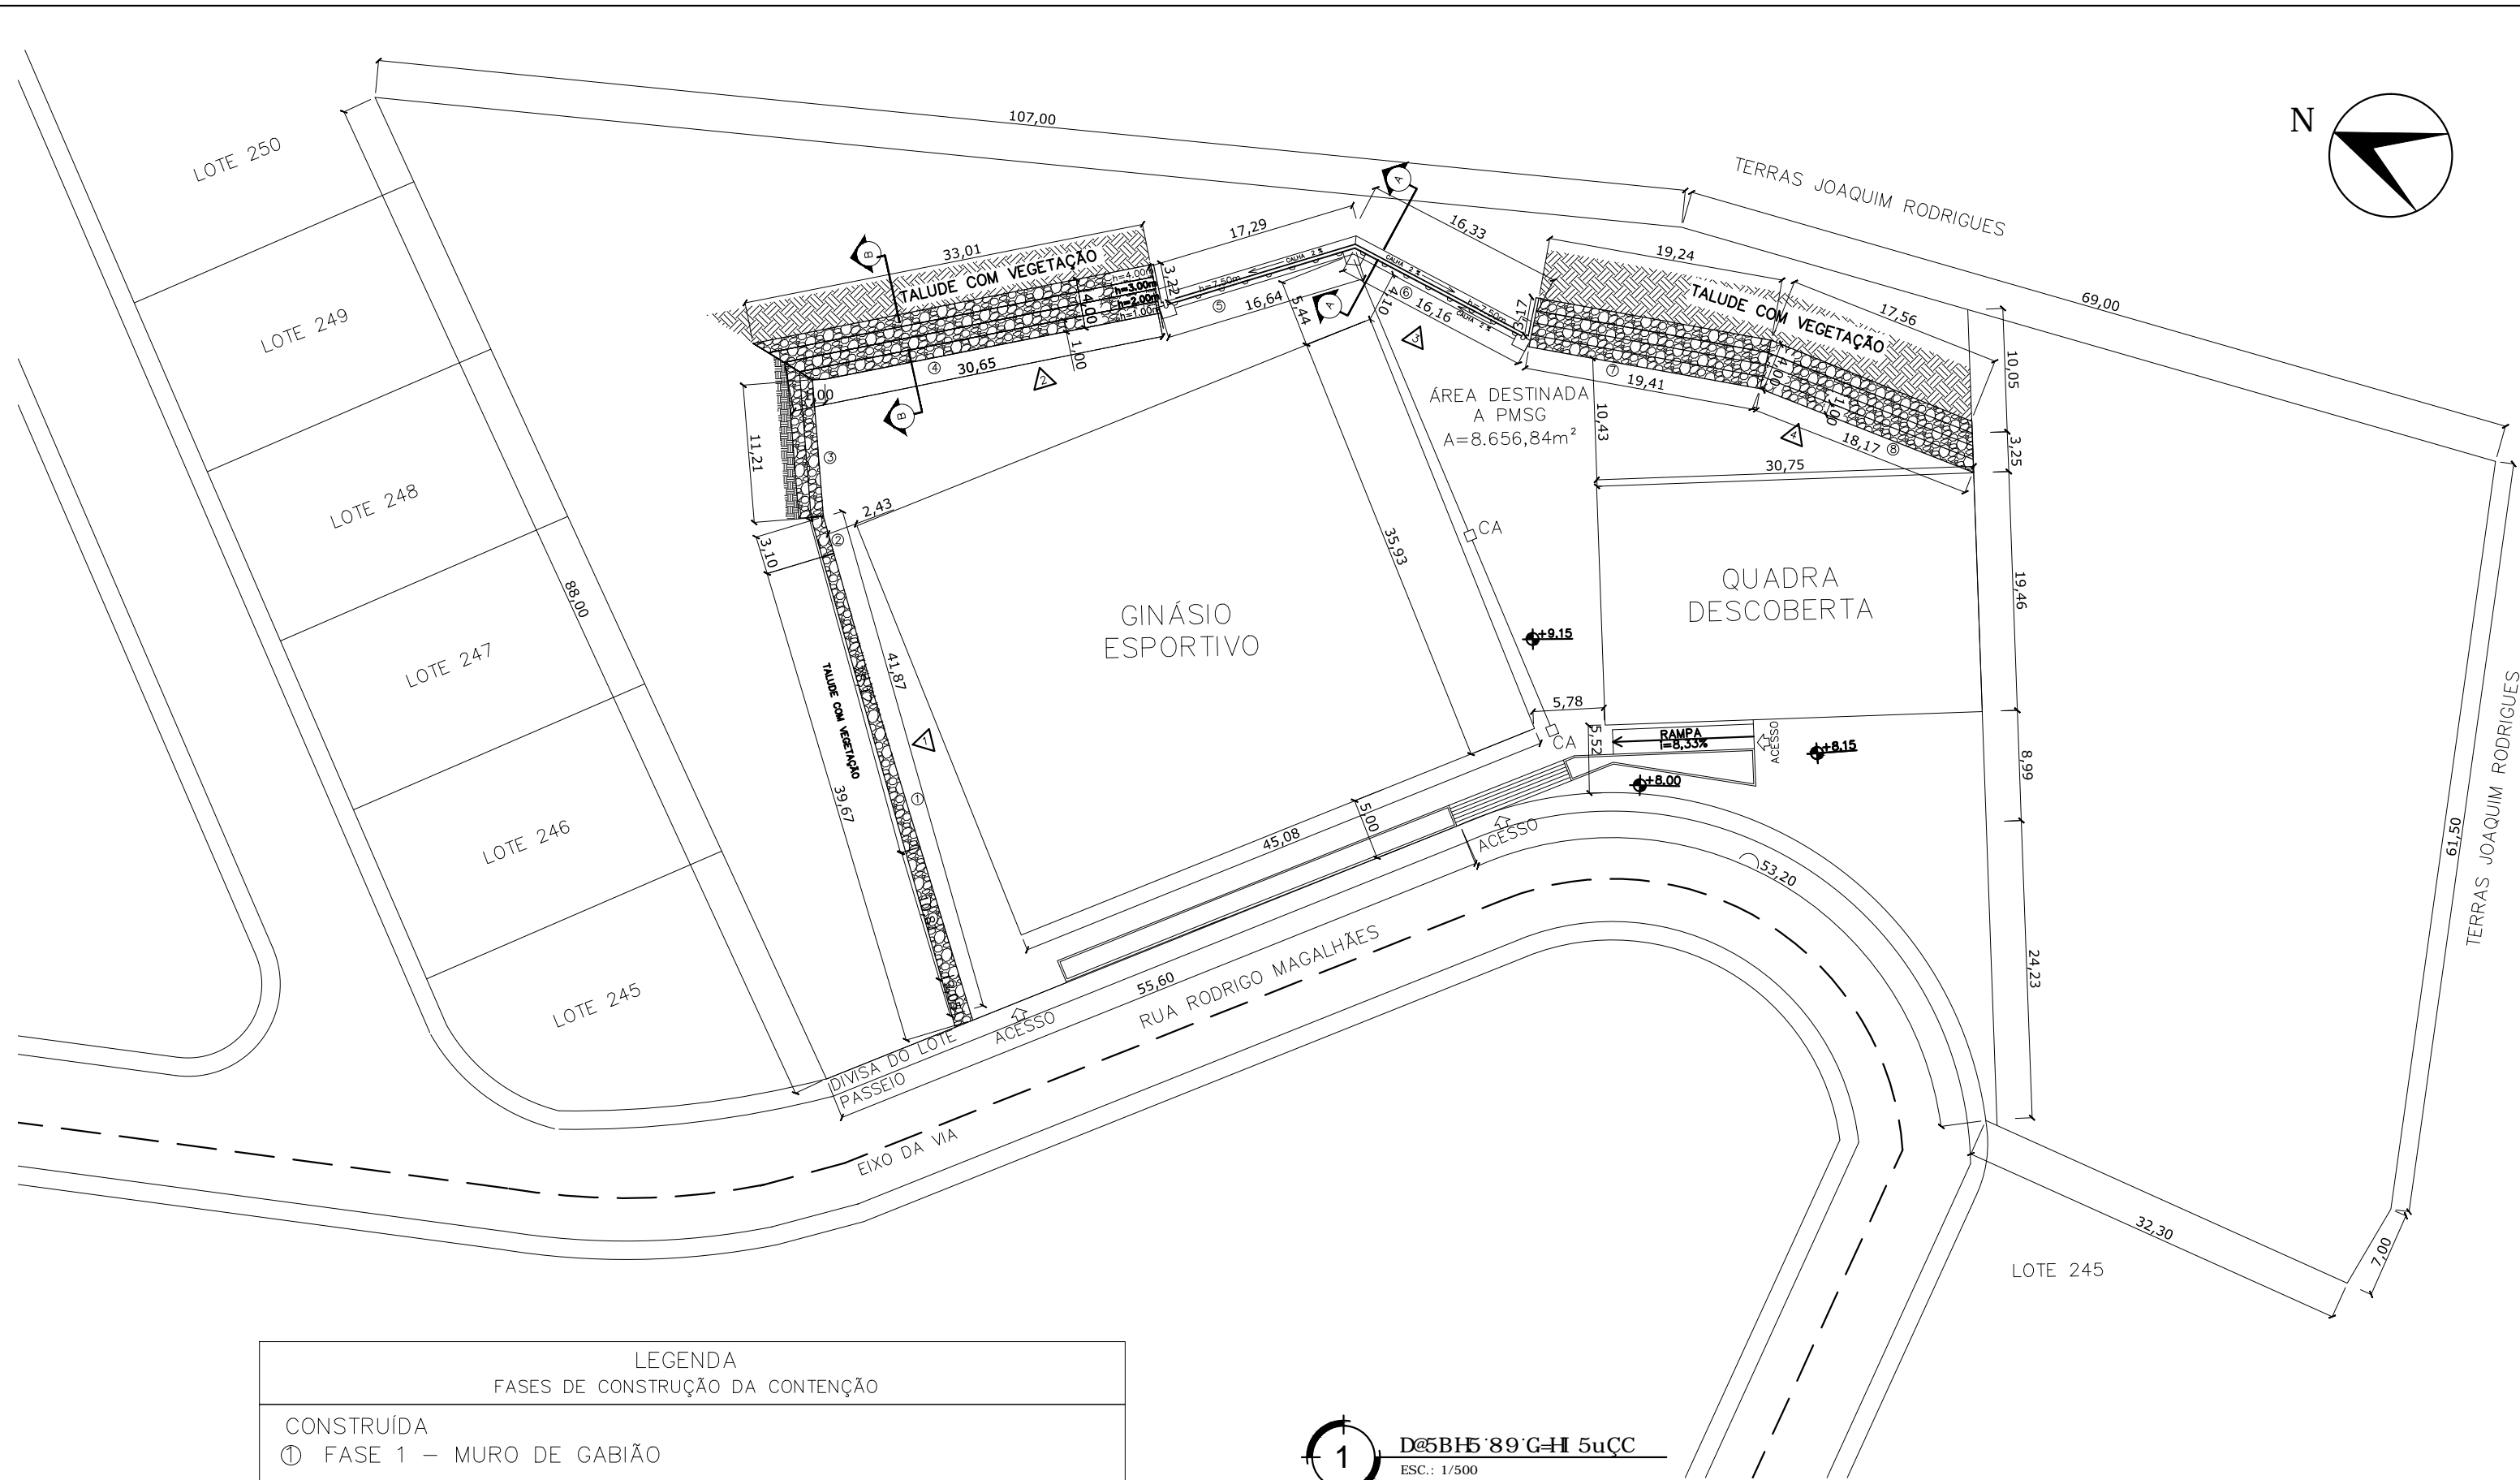


| COORDENADAS GEOGRÁFICAS | | |
|-------------------------|--------------|--------------|
| PONTO | LATITUDE | LONGITUDE |
| A | 22°48'0,11"S | 43°1'26,56"O |
| B | 22°48'1,04"S | 43°1'25,42"O |
| C | 22°48'2,85"S | 43°1'25,05"O |
| D | 22°48'3,31"S | 43°1'26,45"O |
| E | 22°48'2,06"S | 43°1'26,82"O |
| F | 22°48'1,01"S | 43°1'27,90"O |

2 D85B15'89'G+H 5uCC
ESC.: 1/1000


| LEGENDA FASES DE CONSTRUÇÃO DA CONTENÇÃO | |
|---|----------------------------|
| CONSTRUIDA | |
| ① FASE 1 – MURO DE GABIÃO | |
| A CONSTRUIR | |
| ② FASE 2 – MURO DE GABIÃO | ⑥ FASE 6 – MURO ATIRANTADO |
| ③ FASE 3 – MURO DE GABIÃO | ⑦ FASE 7 – MURO DE GABIÃO |
| ④ FASE 4 – MURO DE GABIÃO | ⑧ FASE 8 – MURO DE GABIÃO |
| ⑤ FASE 5 – MURO ATIRANTADO | |

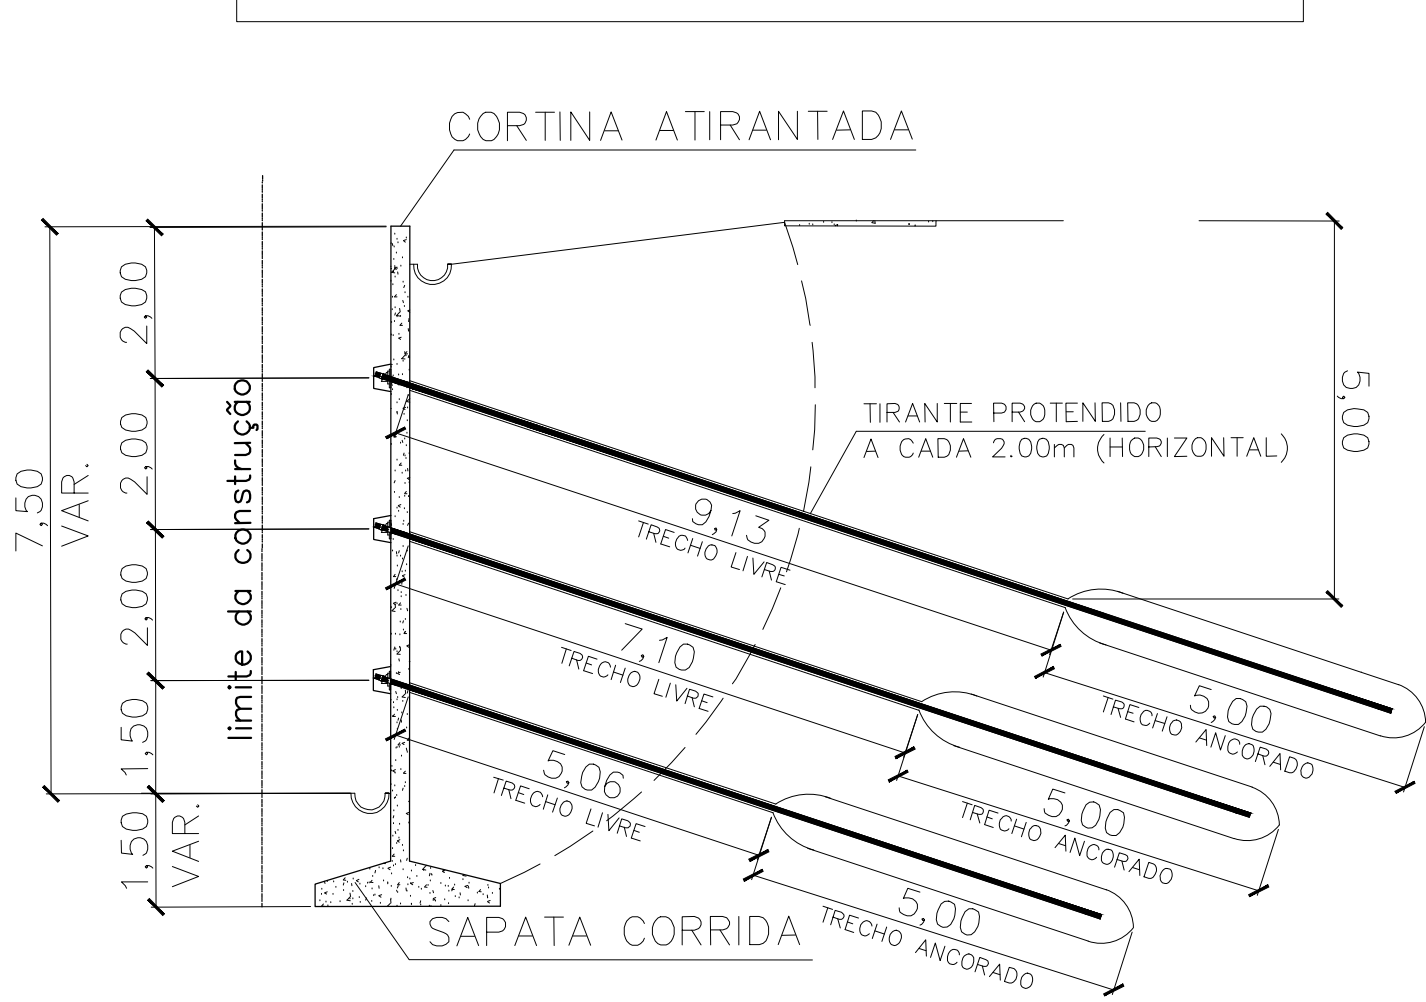


3 ESQUEMA TRANSVERSAL - ESTRUTURA CORTINA ATIRANTADA
ESC.: 1/100

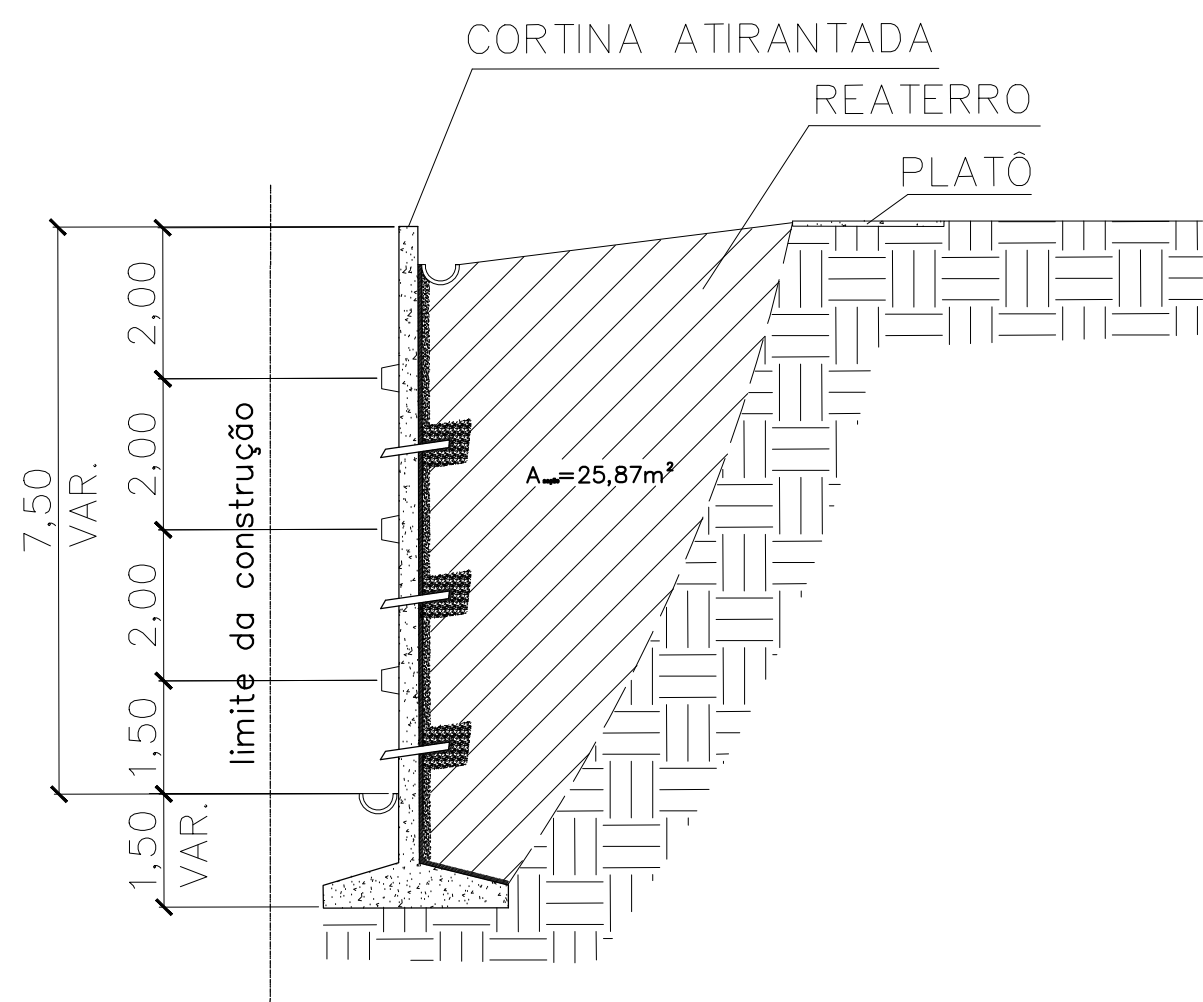


4 ESQUEMA TRANSVERSAL - DRENAGEM CORTINA ATIRANTADA
ESC.: 1/100

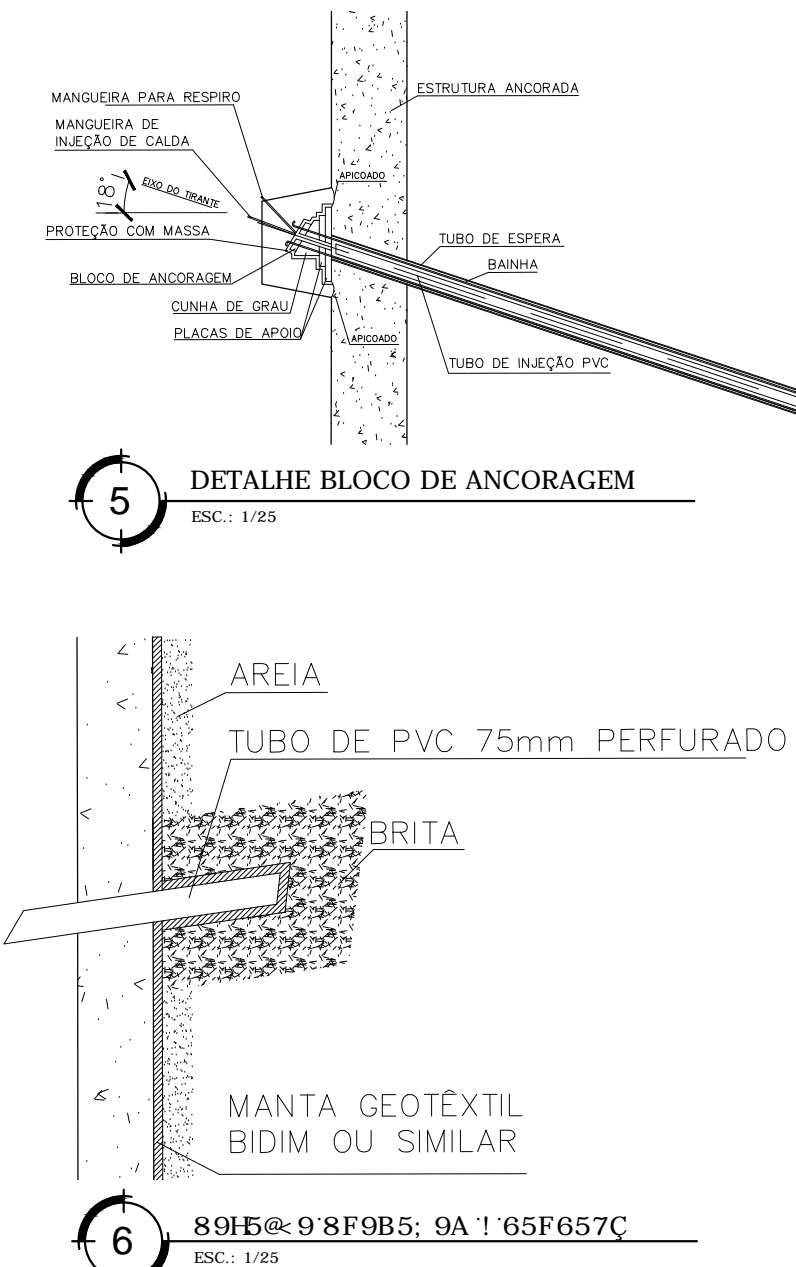


6 8915@'9'8F9B5; 9A'1'65F657Ç
ESC.: 1/25

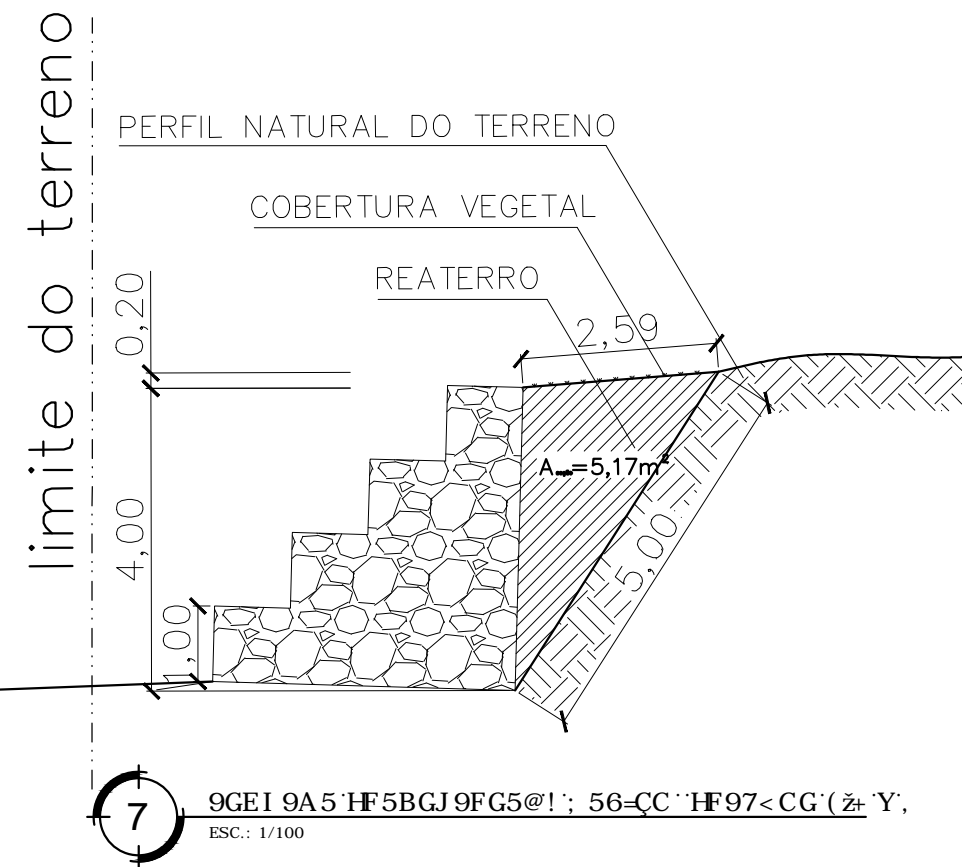

7 9GE19A5'1F5BGJ9FG5@!'; 56-ÇÇ'1F97<CG'1'2@'Y;
ESC.: 1/100

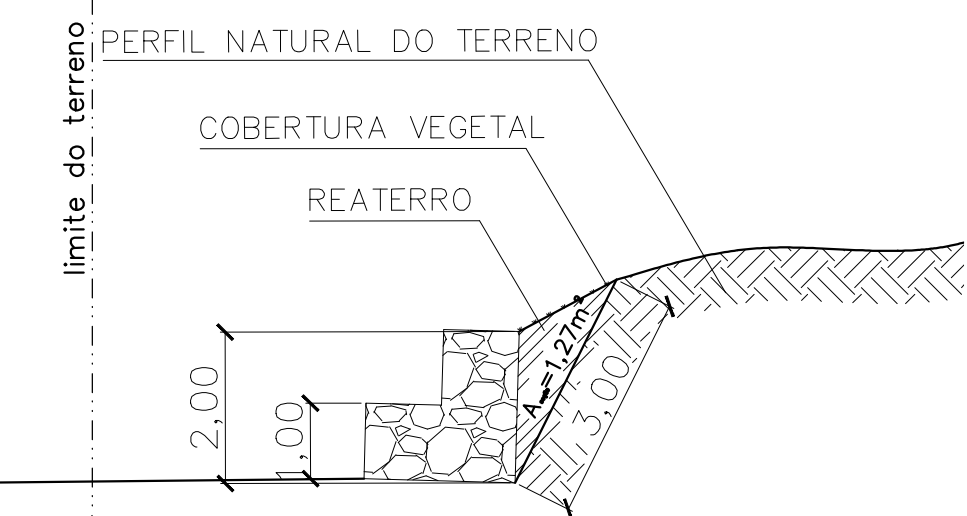

9 9GE19A5'1F5BGJ9FG5@!'; 56-ÇÇ'1F97<C'
ESC.: 1/100

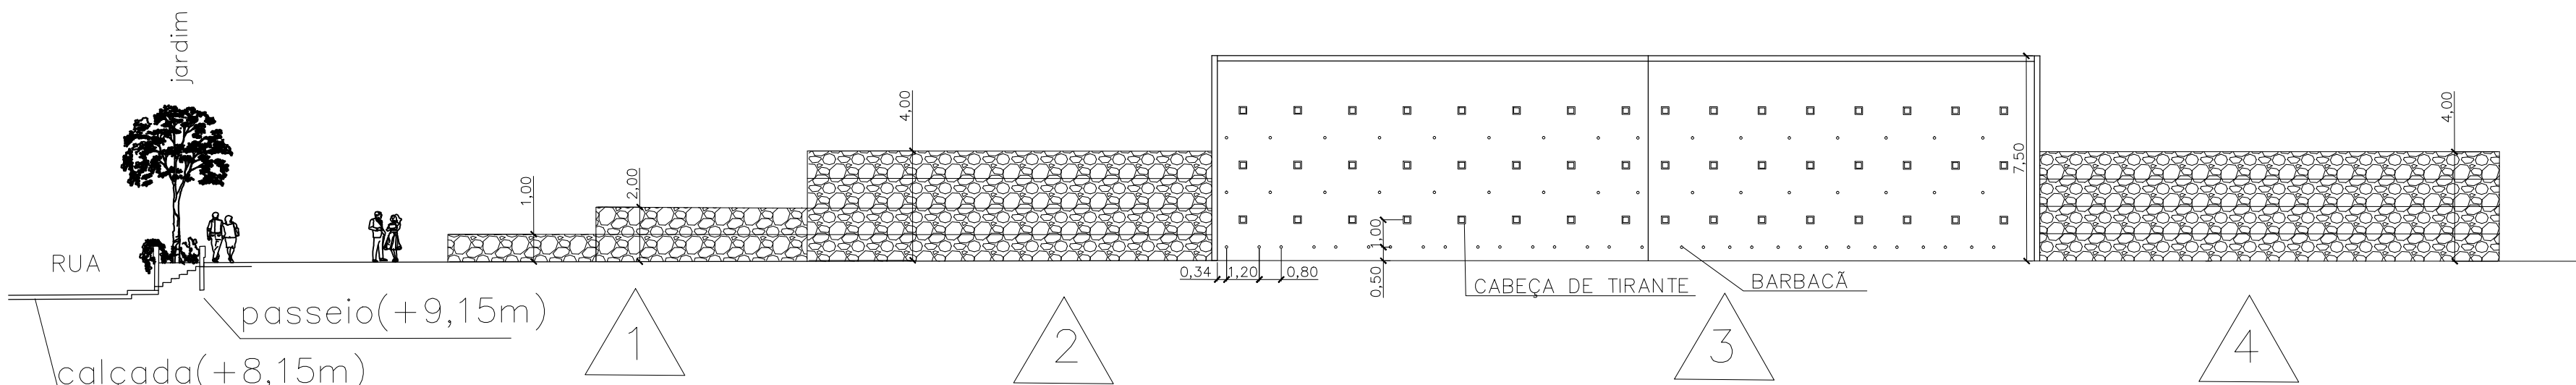

8 ESQUEMA VERTICAL LONGITUDINAL
ESC.: 1/200

PREFEITURA MUNICIPAL DE SÃO GONÇALO
SECRETARIA MUNICIPAL DE DESENVOLVIMENTO URBANO

| | |
|--|--|
| QUADRO DE ÁREAS: | PROTOCOLO / PROCESSO Nº: |
| Área Total do Terreno: 8.656,84m² | APROVAÇÃO DO PROJETO |
| Área Total Construída: 1.619,75m² | |
| Área do Ginásio Esportivo: 1.619,75m² | |
| Área da Quadra Descoberta: 598,40m² | SUBSECRETARIA MUNICIPAL DE URBANISMO |
| Taxa de Ocupação: 18% | |
| Taxa de Permeabilização: 75% | |
| INDICADORES URBANOS | SECRETARIA MUNICIPAL DE DESENVOLVIMENTO URBANO |
| | |
| | |
| ACEITE DE OBRAS - BOLETIM Nº: | |
| PROJETO PARA CONSTRUÇÃO DE UNIDADE PÚBLICA MUNICIPAL | |
| DFC>9HC'D5F5'7CBGHFI uÇÇ'89'7CBH9BuÇÇ'89'15@'89'8C'79BHFC'89'@B=7=5uÇÇ'5C'9GDCFH9'17=9!BCJ5'7=85891zG+H'58C'B5'F15'FC8F@; C'A5; 5@<Ç9G'G#B;žBCJ5'7=8589žGÇÇ'; CBu5@C'!F> | |
| RESPONSABILIDADES | |
| RESPONSÁVEL TÉCNICO PELO PROJETO | |
| RESPONSÁVEL TÉCNICO PELA FISCALIZAÇÃO DO PROJETO | |
| SECRETÁRIO MUNICIPAL RESPONSÁVEL PELO PROJETO | |
| RESPONSÁVEL PELA TITULARIDADE | |