



PLANTA BAIXA
ESCALA: 1 : 1.000

Trecho da rede a ser executada (licitada)
Trecho da rede executada

ESTRADA MEIA NOITE E RUA CARLOS LESSA

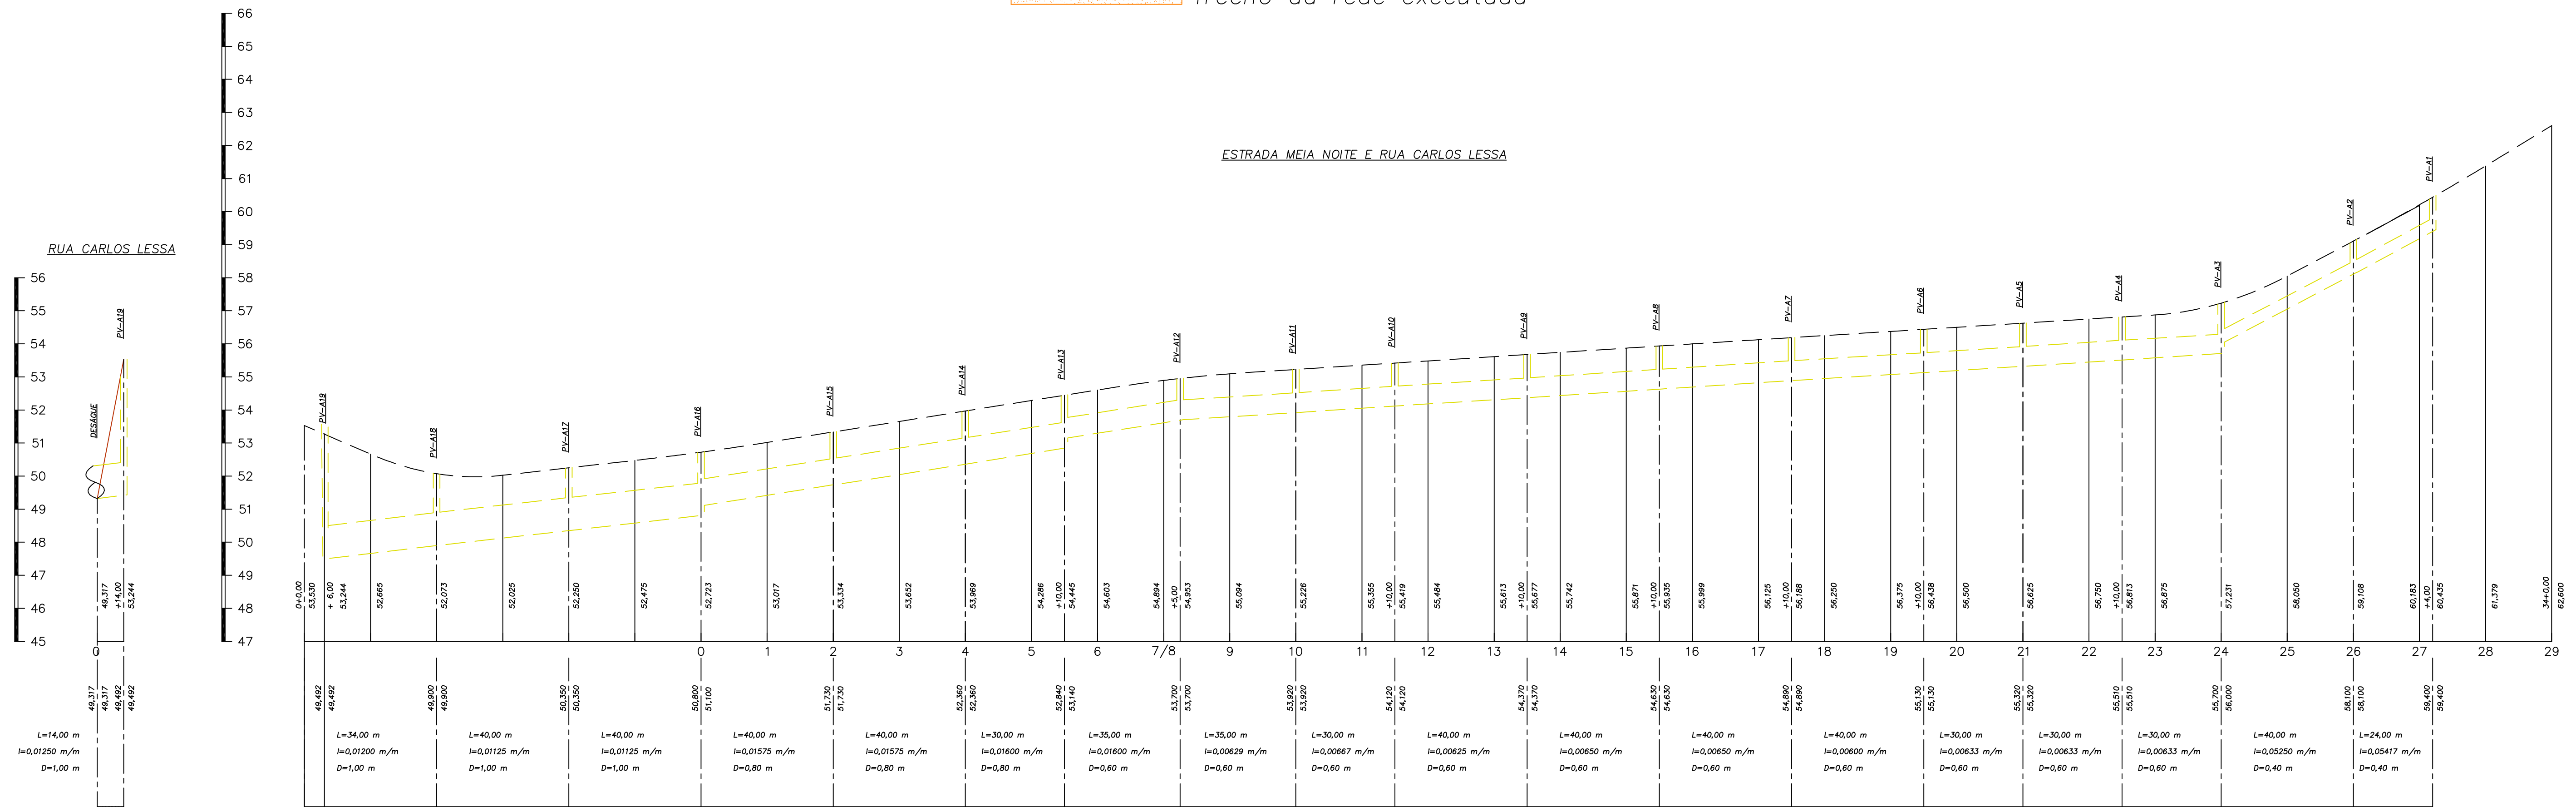

RUA CARLOS LESSA

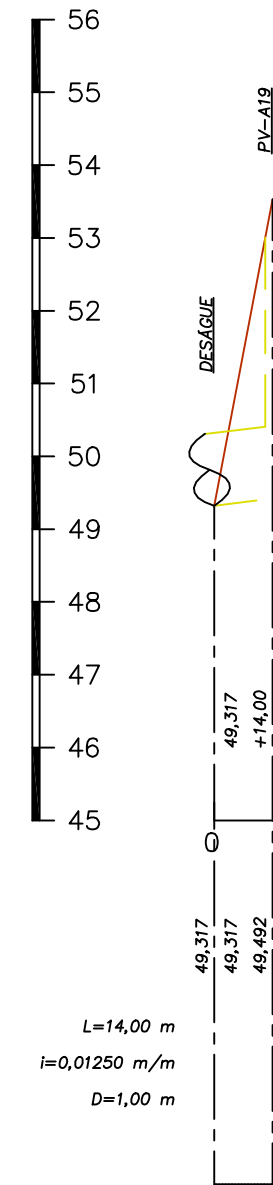

PERFIS LONGITUDINAIS
ESCALA: 1 : 1.000

PREFEITURA MUNICIPAL DE SÃO GONÇALO

SECRETARIA MUNICIPAL DE INFRAESTRUTURA, URBANISMO E PARQUES E JARDINS

Projeto: DRENAGEM AGUA PLUVIAL

Endereço: ESTRADA MEIA NOITE E RUA CARLOS LESSA


Assunto: SISTEMA DE DRENAGEM - IMPLANTAÇÃO - PLANTA E PERFIL

Bairro / Cidade: IPIIBA - SG

Escala: INDICADA

Data: JULHO/2019


01/01

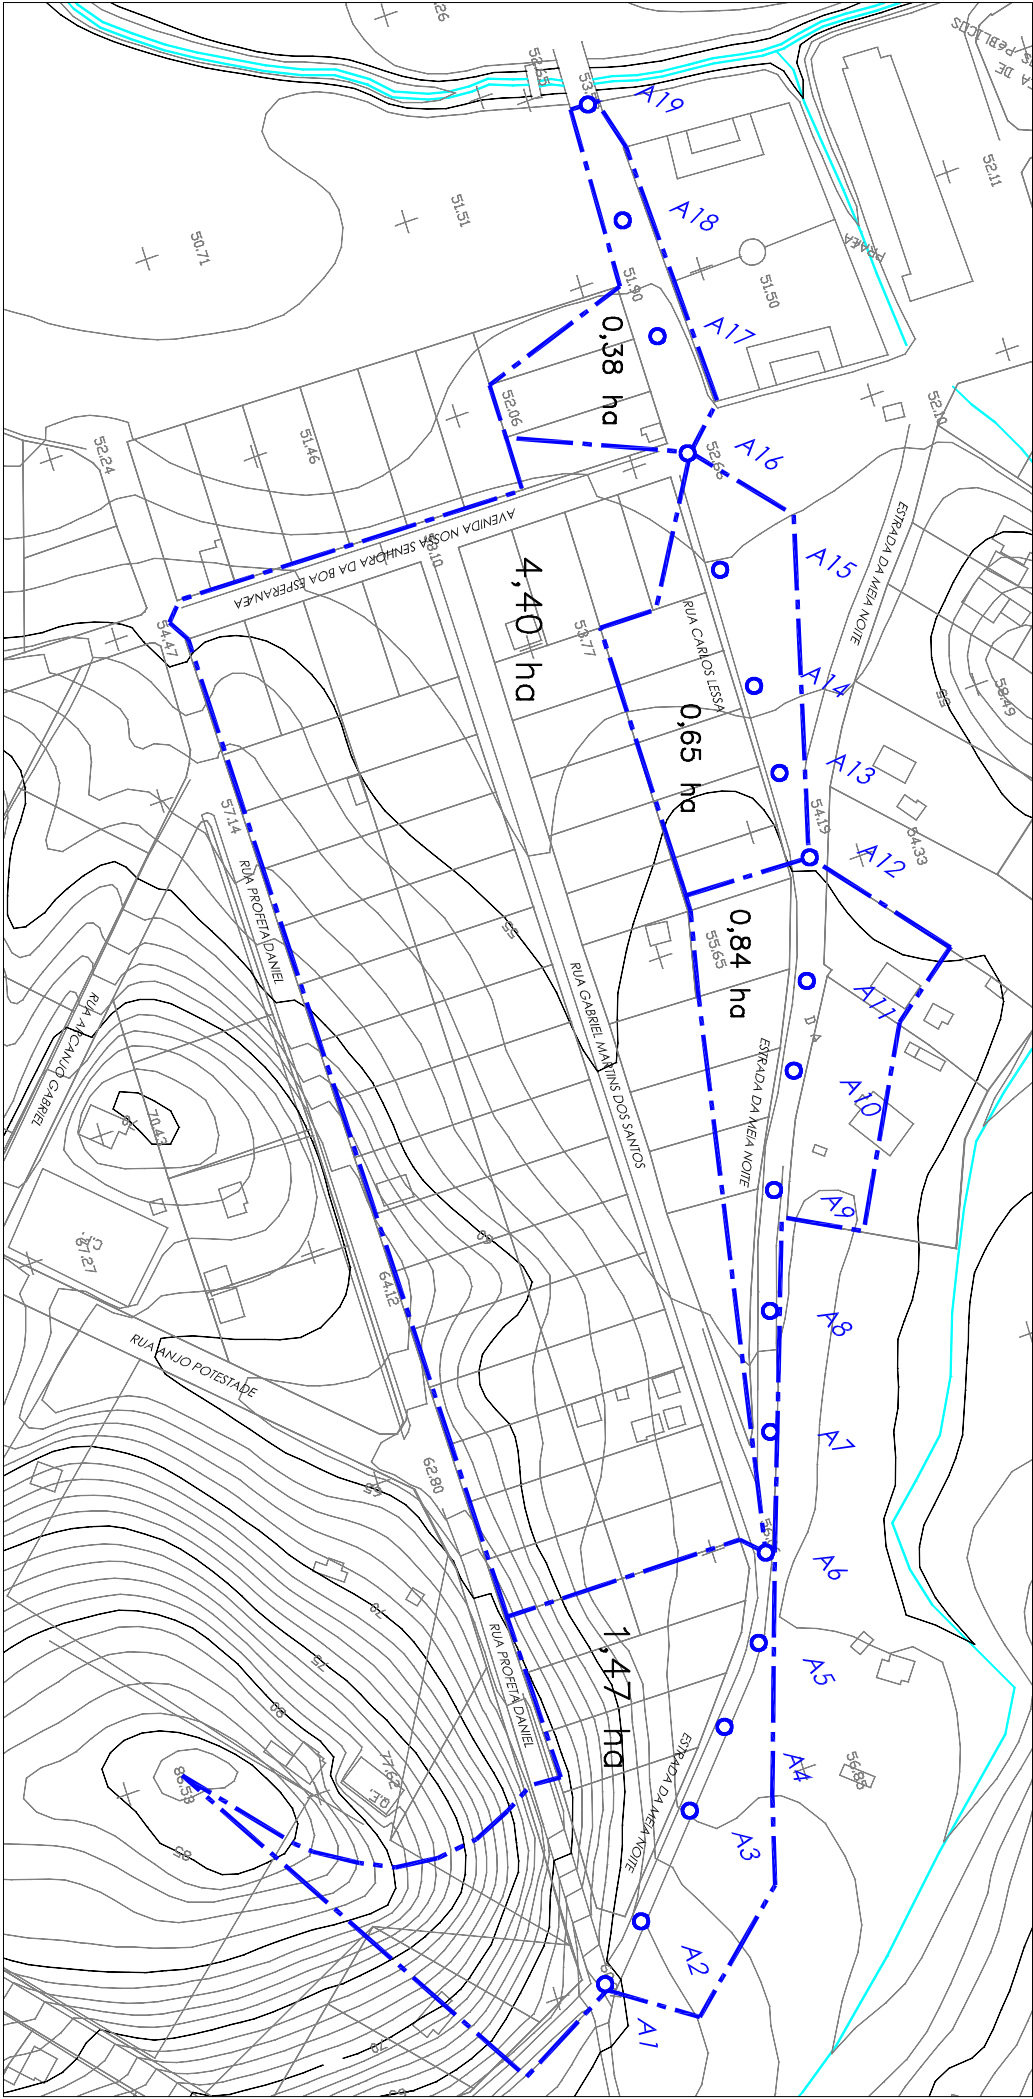

DRENAGEM PLUVIAL		FOLHA:
ESTRADA MEIA NOITE - BAIRRO IPIIBA		
PLANTA DE BACIA		
ESTUDO PRELIMINAR		
01/01	DATA: 19/08/14	
ESCALA: 1:2.500	REVISÃO: 00	




PLANTA BAIXA

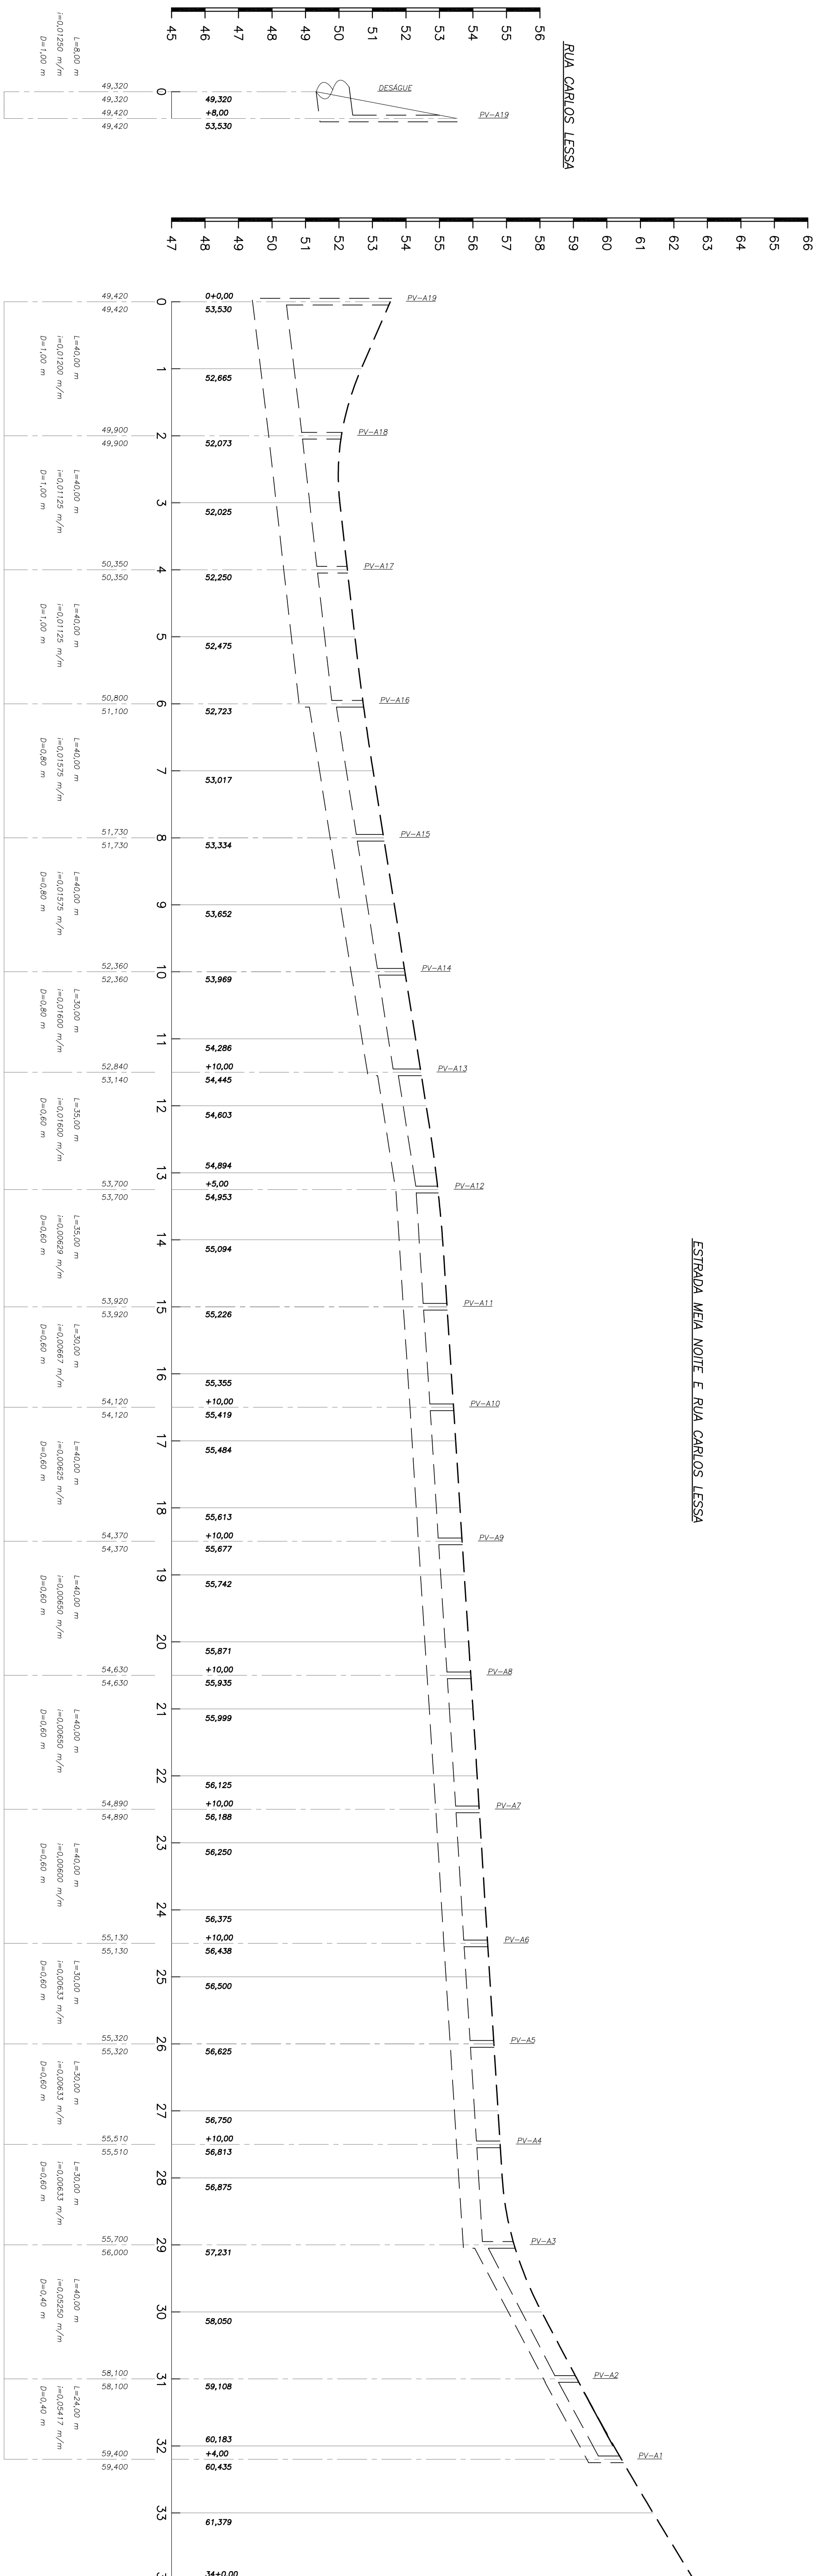


RUA CARLOS LESSA



PERFIS LONGITUDINALIS

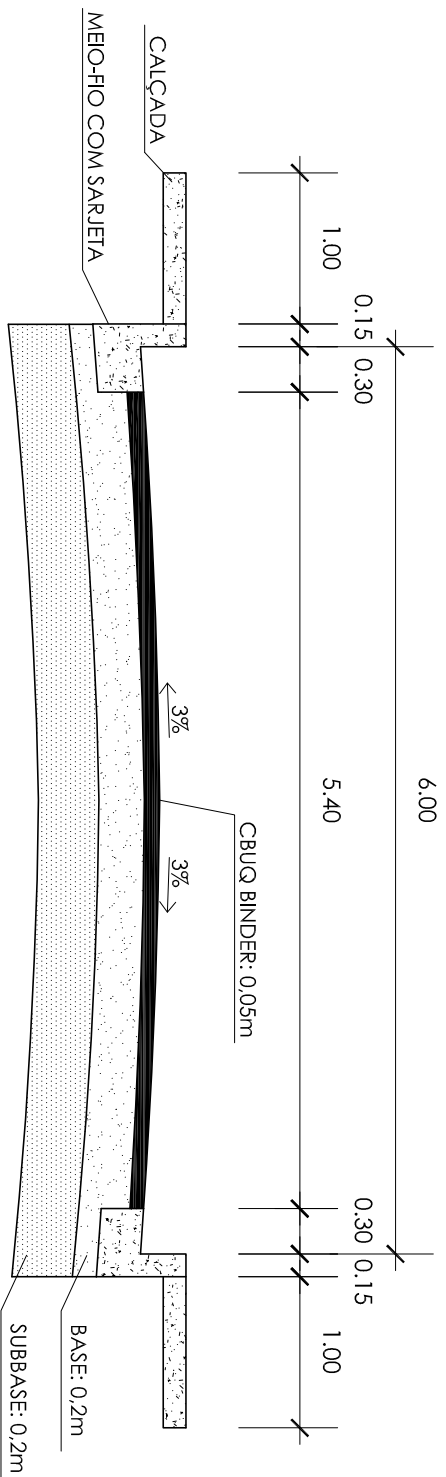

SEÇÃO TIPO - RUA CARLOS LESSA

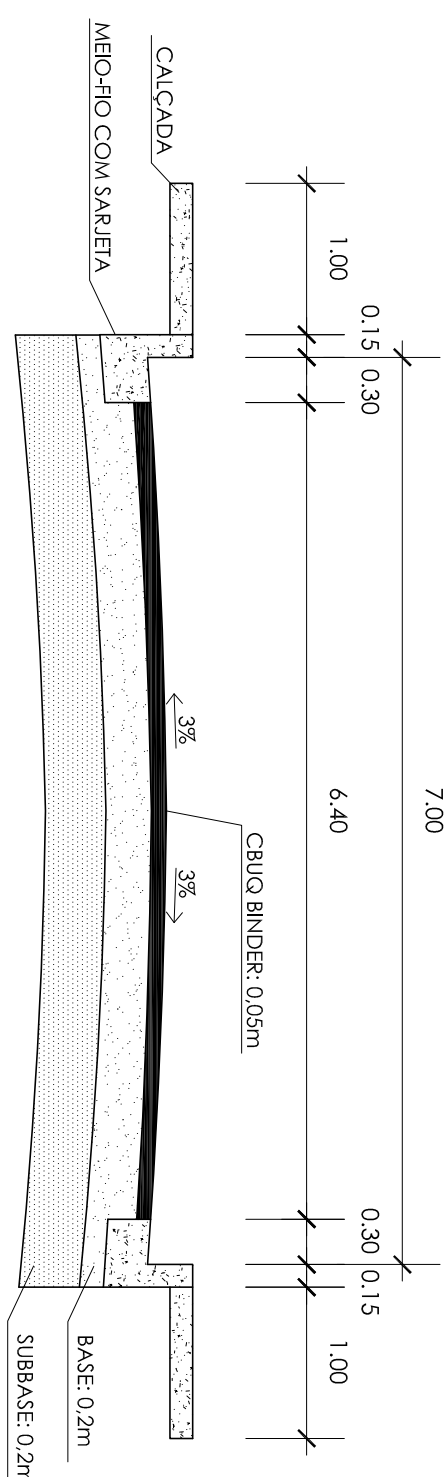








SEÇÃO TIPO – ESTRADA MEIA NOITE



— PLACA A IMPLANTAR ▲ SENTIDO DO FLUXO • POSTE G7

SINALIZAÇÃO VERTICAL


- ①  R 19
- ②  A 6
- ③  A 15
- ④  A 10b
- ⑤  A 10a
- ⑥  R 1
- ⑦  A 8

DETALHE TÉCNICO



RAMPAS PARA A ELIMINAÇÃO DE BARREIRAS PARA O ATENDIMENTO A IDOSOS E PORTADORES DE DEFICIÊNCIAS FÍSICAS.

PREFEITURA MUNICIPAL DE SÃO GONÇALO			01/03	
SEMIURB - SECRETARIA MUNICIPAL DE INFRA-ESTRUTURA E URBANANISMO				
Projeto	IMPLANTAÇÃO DE SINALIZAÇÃO VERTICAL E HORIZONTAL			
Título	ESTRADA DA MEIA NOITE - S/n	Bairro	IPÍIBA	
Assunto	ESTUDO PRELIMINAR	Escala	1:1.000	Data
Responsável Técnico	Engenheiro Civil	Ref. do Desenho	DEZ/2014	Prancha
OBEA				

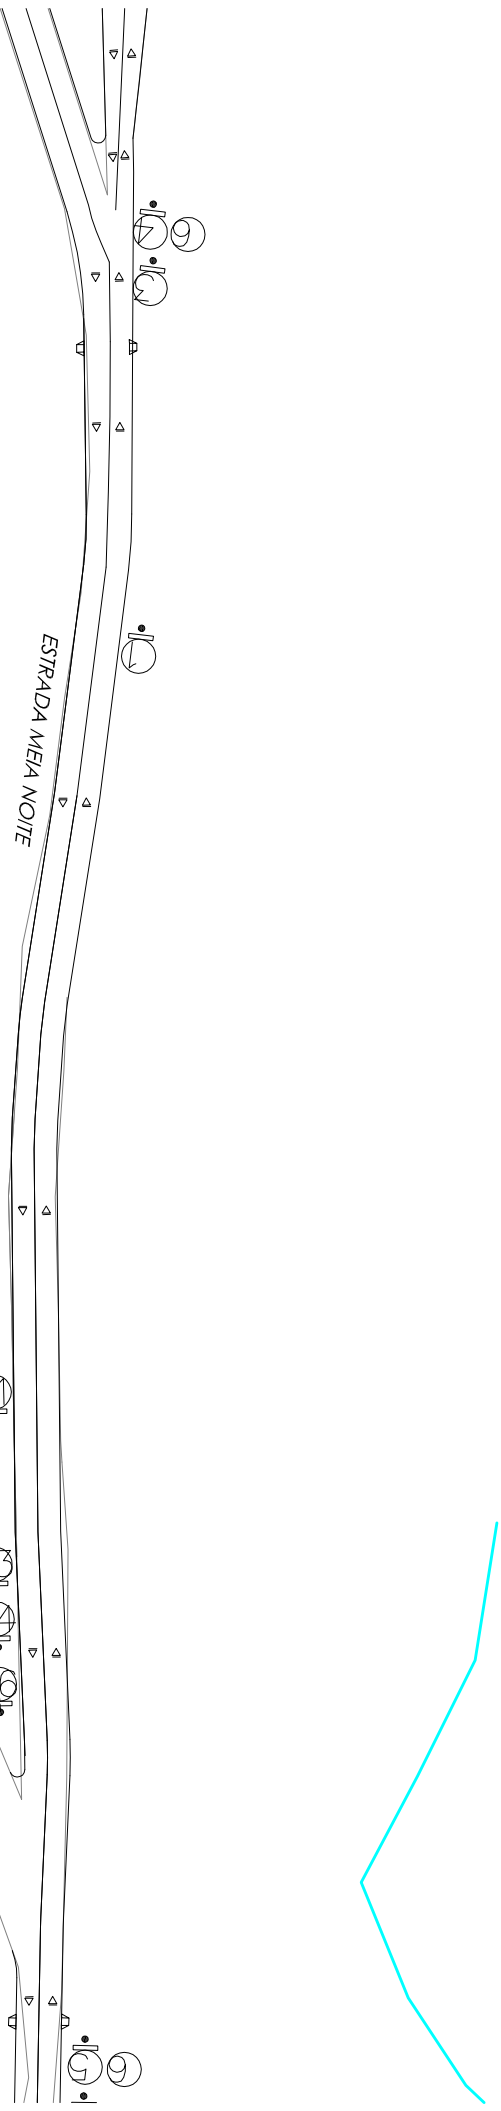

- PLACA A IMPLANTAR
- SENTIDO DO FLUXO
- POSTE G7

SINALIZAÇÃO VERTICAL

①

40

Km/h

R 19

②

A 6

③

A 15

④

A 10b

⑤

A 10a

⑥

PARE

R 1

⑦


A 8

DETALHE TÉCNICO



RAMPAS PARA A ELIMINAÇÃO DE BARREIRAS PARA O ATENDIMENTO A IDOSOS E PORTADORES DE DEFICIÊNCIAS FÍSICAS.

PREFEITURA MUNICIPAL DE SÃO GONÇALO		
SEMIURB - SECRETARIA MUNICIPAL DE INFRA-ESTRUTURA E URBANANISMO		
Projeto	IMPLANTAÇÃO DE SINALIZAÇÃO VERTICAL E HORIZONTAL	
Título	ESTRADA DA MEIA NOITE - S/n	Bairro
Assunto	ESTUDO PRELIMINAR	Escala
Responsável Técnico	Engenheiro Civil	1:1.000
		Ref. do Desenho
		Prancha
		02/03
		DEZ/2014

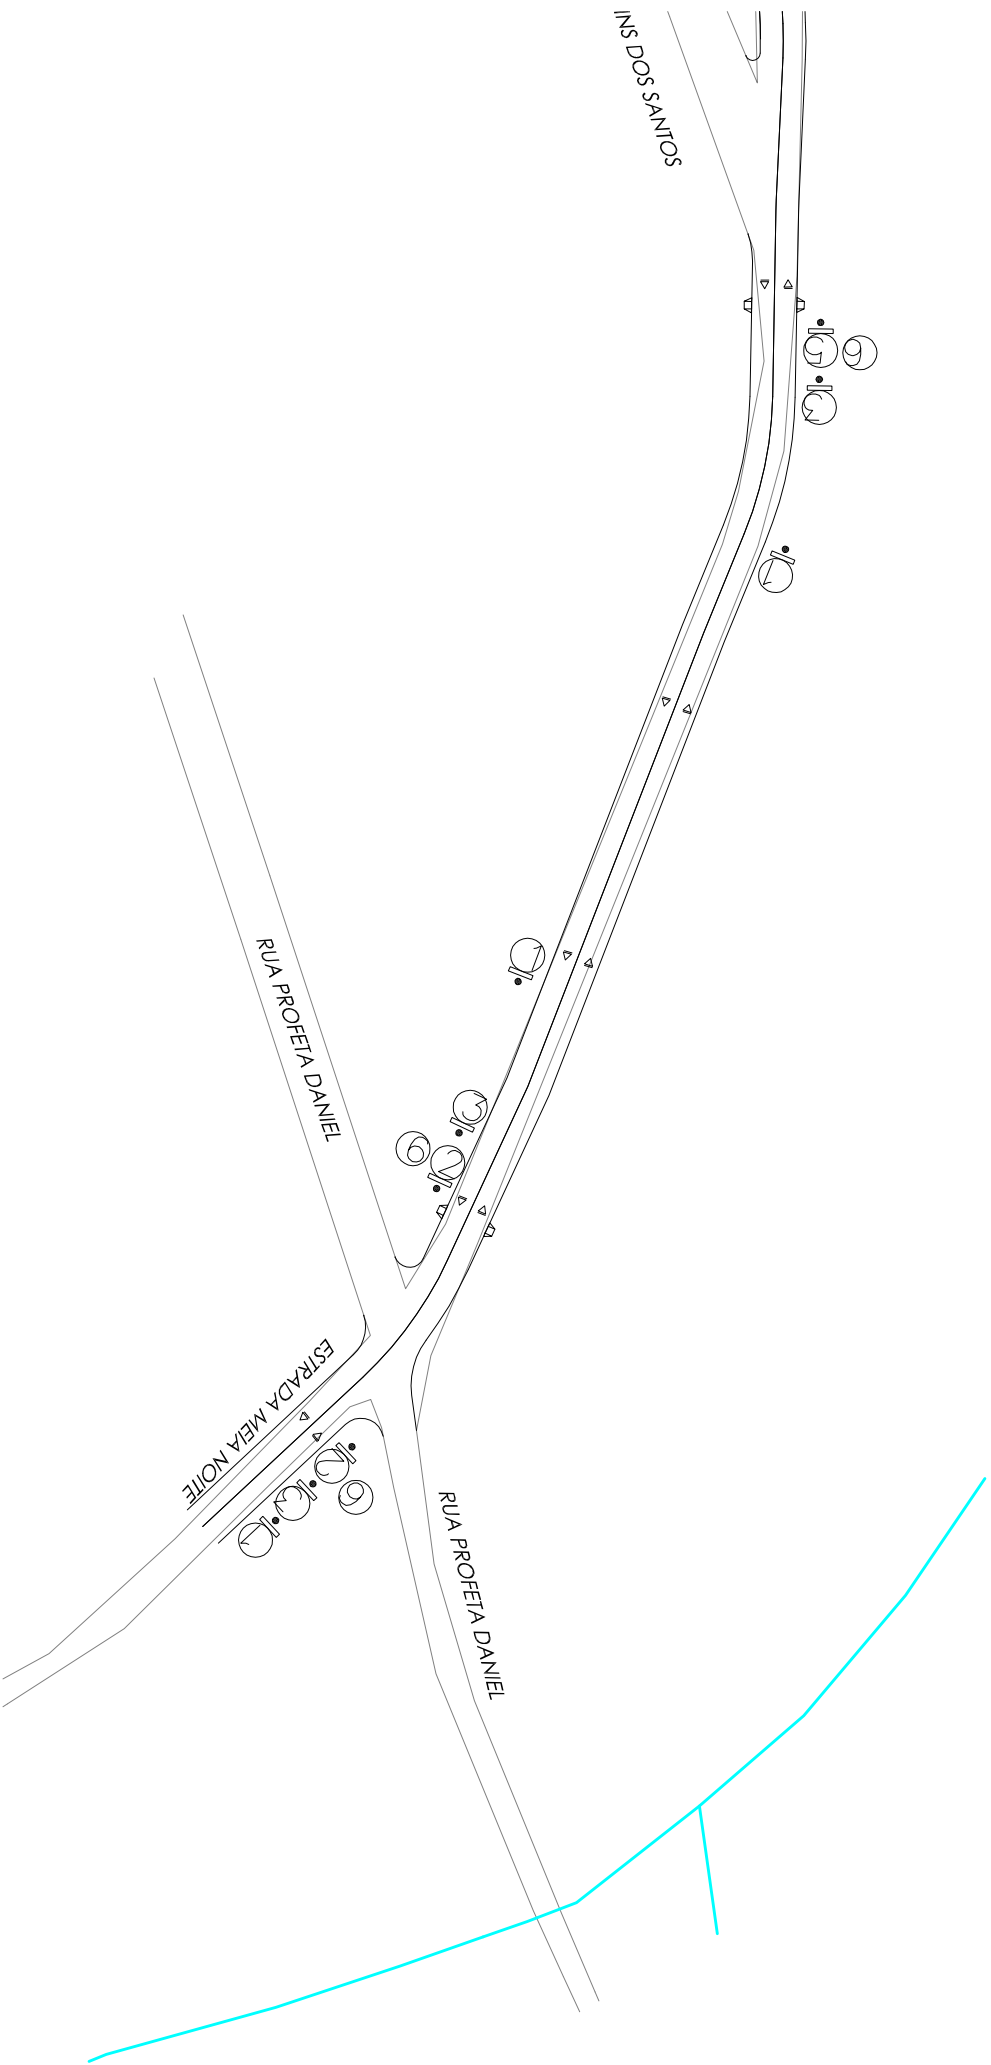

PLACA A IMPLANTAR SENTIDO DO FLUXO POSTE G7

SINALIZAÇÃO VERTICAL

①

40

Km/h

②

A 6

③

A 15

④

A 10b

⑤

A 10a

⑥

PARE

R 1

⑦

A 8

DETALHE TÉCNICO



RAMPAS PARA A ELIMINAÇÃO DE BARREIRAS PARA O ATENDIMENTO A IDOSOS E PORTADORES DE DEFICIÊNCIAS FÍSICAS.

PREFEITURA MUNICIPAL DE SÃO GONÇALO			03/03	
SEMIURB - SECRETARIA MUNICIPAL DE INFRA-ESTRUTURA E URBANANISMO				
Projeto				
IMPLANTAÇÃO DE SINALIZAÇÃO VERTICAL E HORIZONTAL				
Título			Bairro	IP IIBA
ESTRADA DA MEIA NOITE - S/n				
Assunto			Escala	Detu
ESTUDO PRELIMINAR			1:1.000	DEZ/2014
Responsável Técnico			Ref. do Desenho	Prancha
OBEA				
Engenheiro Civil				