

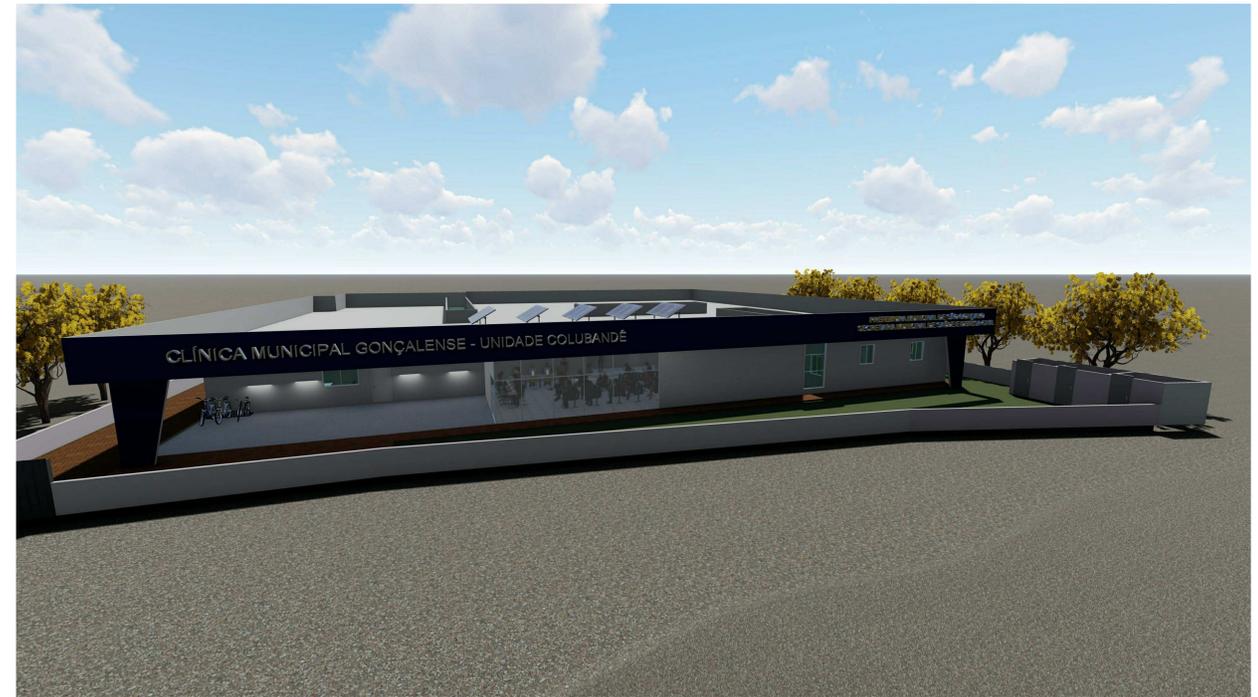


QUADRO DE ÁREAS	
ÁREA DO TERRENO	2.256 m <sup>2</sup>
ÁREA CONSTRUÍDA	1.551 m <sup>2</sup>
TAXA DE OCUPAÇÃO	68%

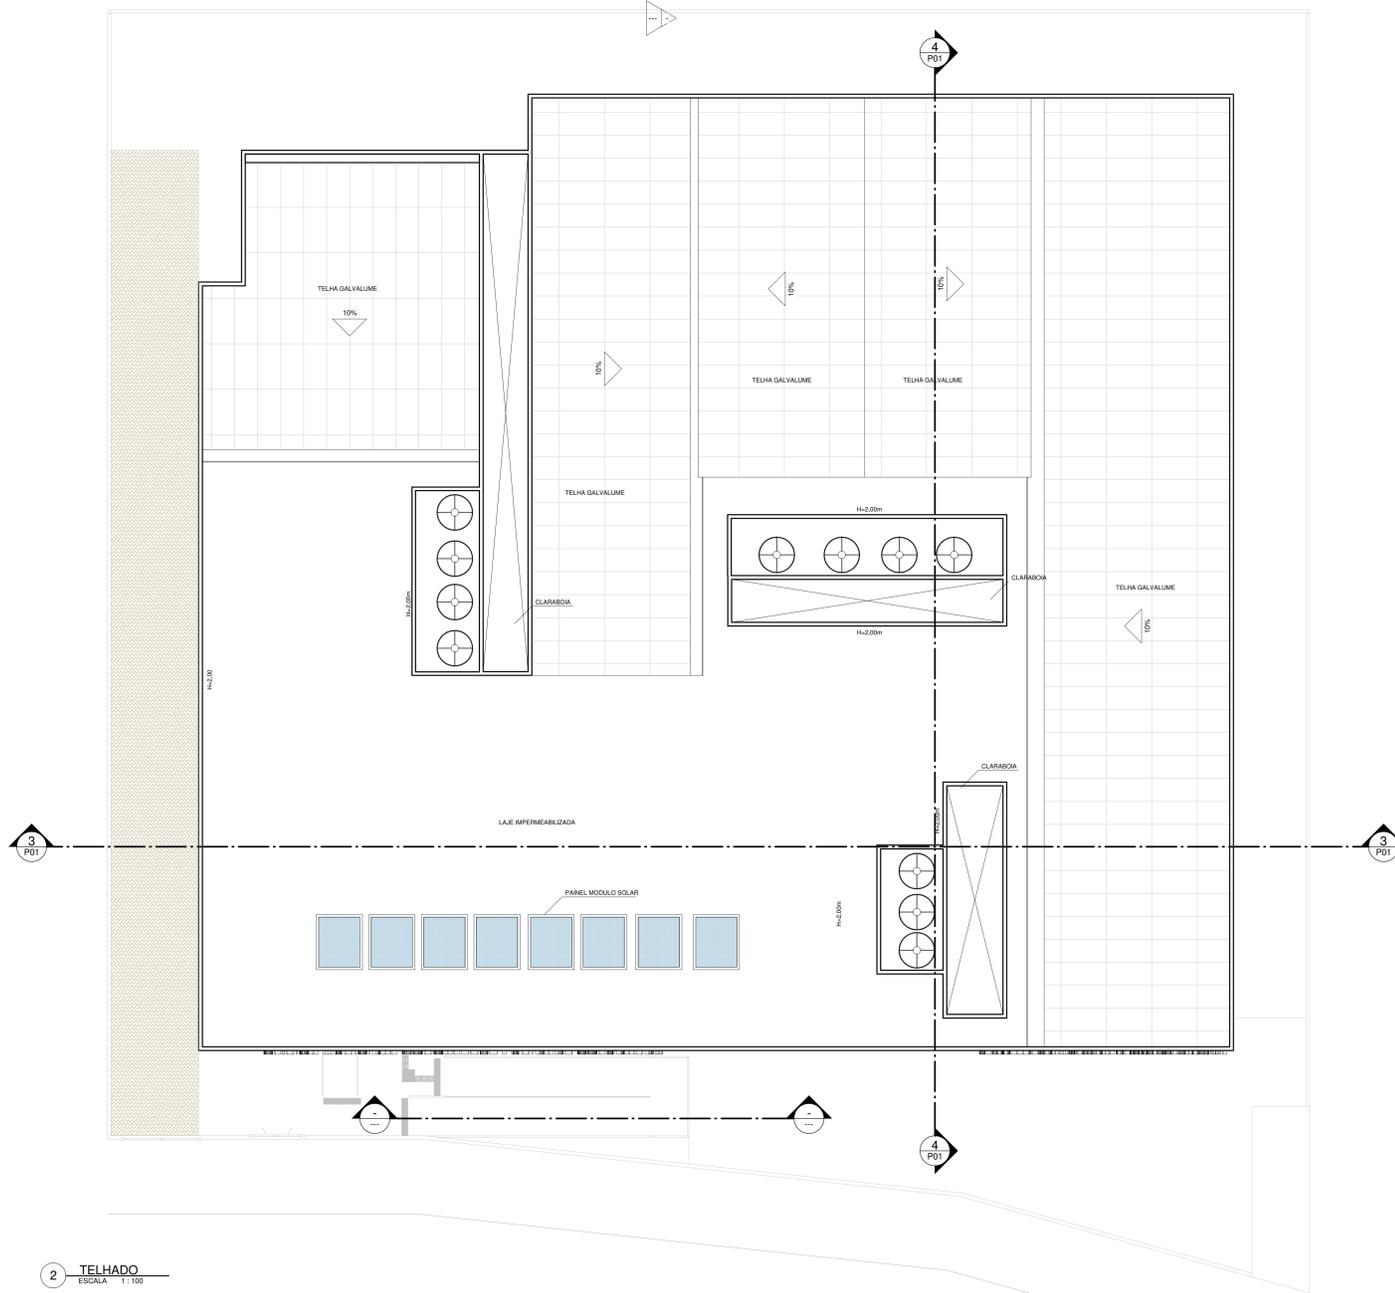

AVENIDA JOSE MENDONÇA DE CAMPOS

2 TELHADO  
ESCALA 1:100

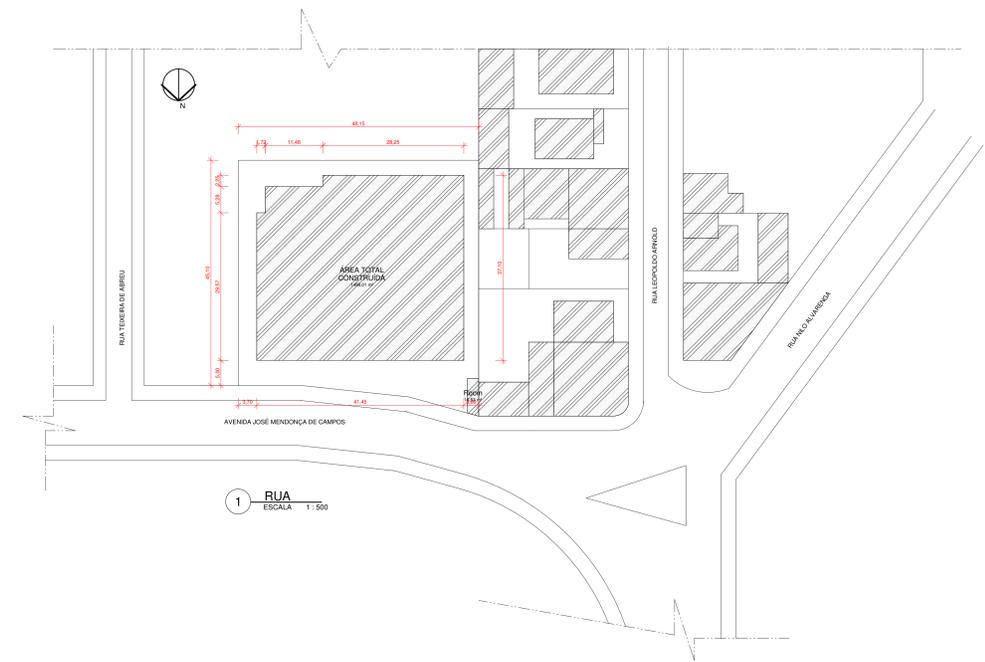

R00	05/10/2021	REVISÃO INICIAL
REVISÃO:	DATA:	DESCRIÇÃO:
DATA:	PRANCHA:	ASSUNTO:
04/10/2021	P02	PLANTA DE COBERTURA E SITUAÇÃO
ESCALA:		
Como indicado		
 <b>PREFEITURA MUNICIPAL DE SÃO GONÇALO</b> SECRETARIA MUNICIPAL DE SAÚDE E DEFESA CIVIL		
PROJETO PARA CONSTRUÇÃO UNIDADE DE SAÚDE, DEMONINADA CLÍNICA MUNICIPAL GONÇALENSE - UNIDADE COLUBANDÊ - SITUADO NA AVENIDA JOSE MENDONÇA DE CAMPOS S/ N, BAIRRO COLUBANDÊ - SÃO GONÇALO - RJ. CEP 24450-700		
Nº DO PROCESSO:		
AUTOR DO PROJETO ARQUITETÔNICO:		
SECRETARIO DE SAÚDE:		