




1 PLANTA BAIXA - ESPECIFICAÇÕES
ESC.: 1/50

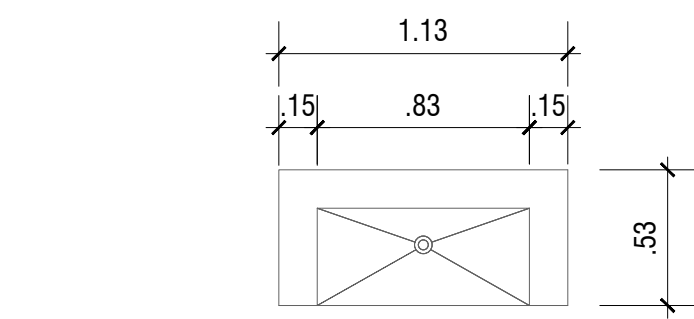


2 DETALHE LAVAPÉ
ESC.: 5/ESCALA

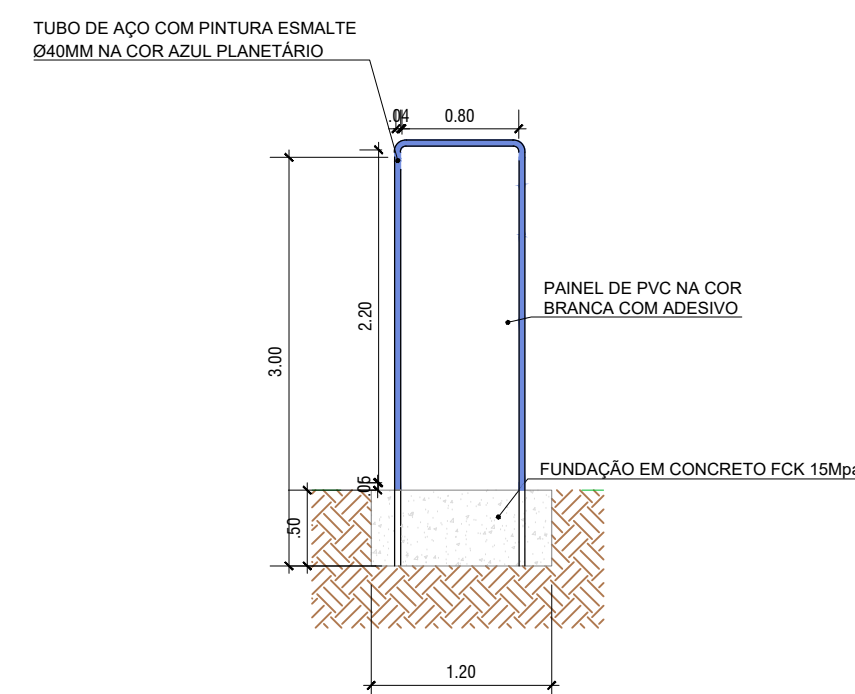


3 DETALHE VISTA TOTEM
ESC.: 1/50

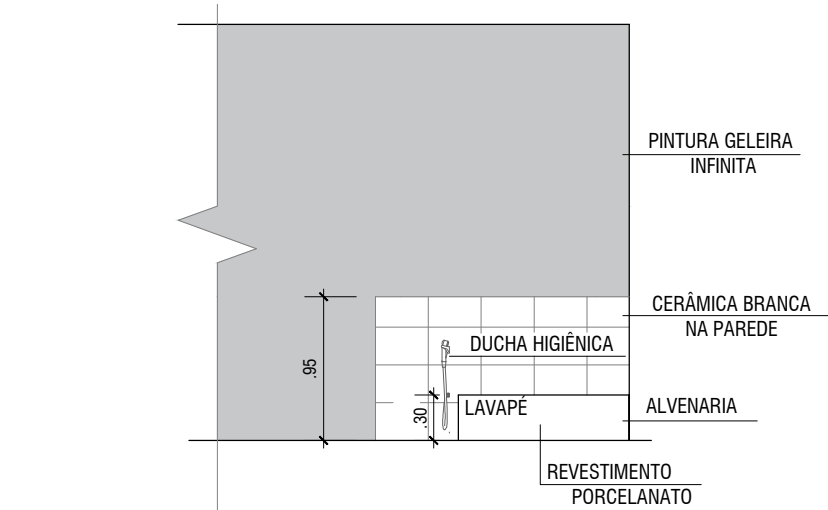


4 VISTA LAVAPÉ
ESC.: 1/50

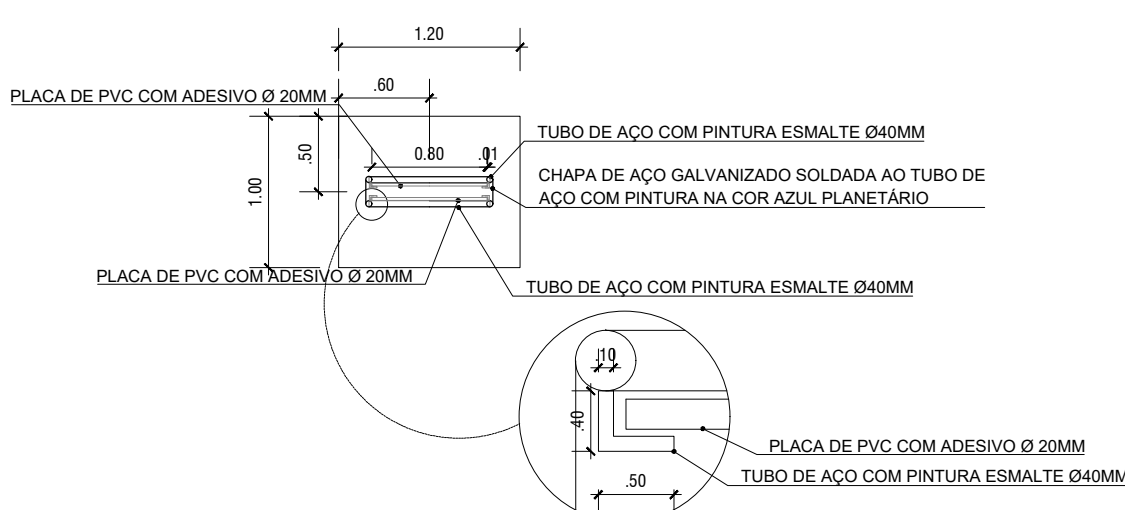


5 DETALHE TOTEM
ESC.: 1/50

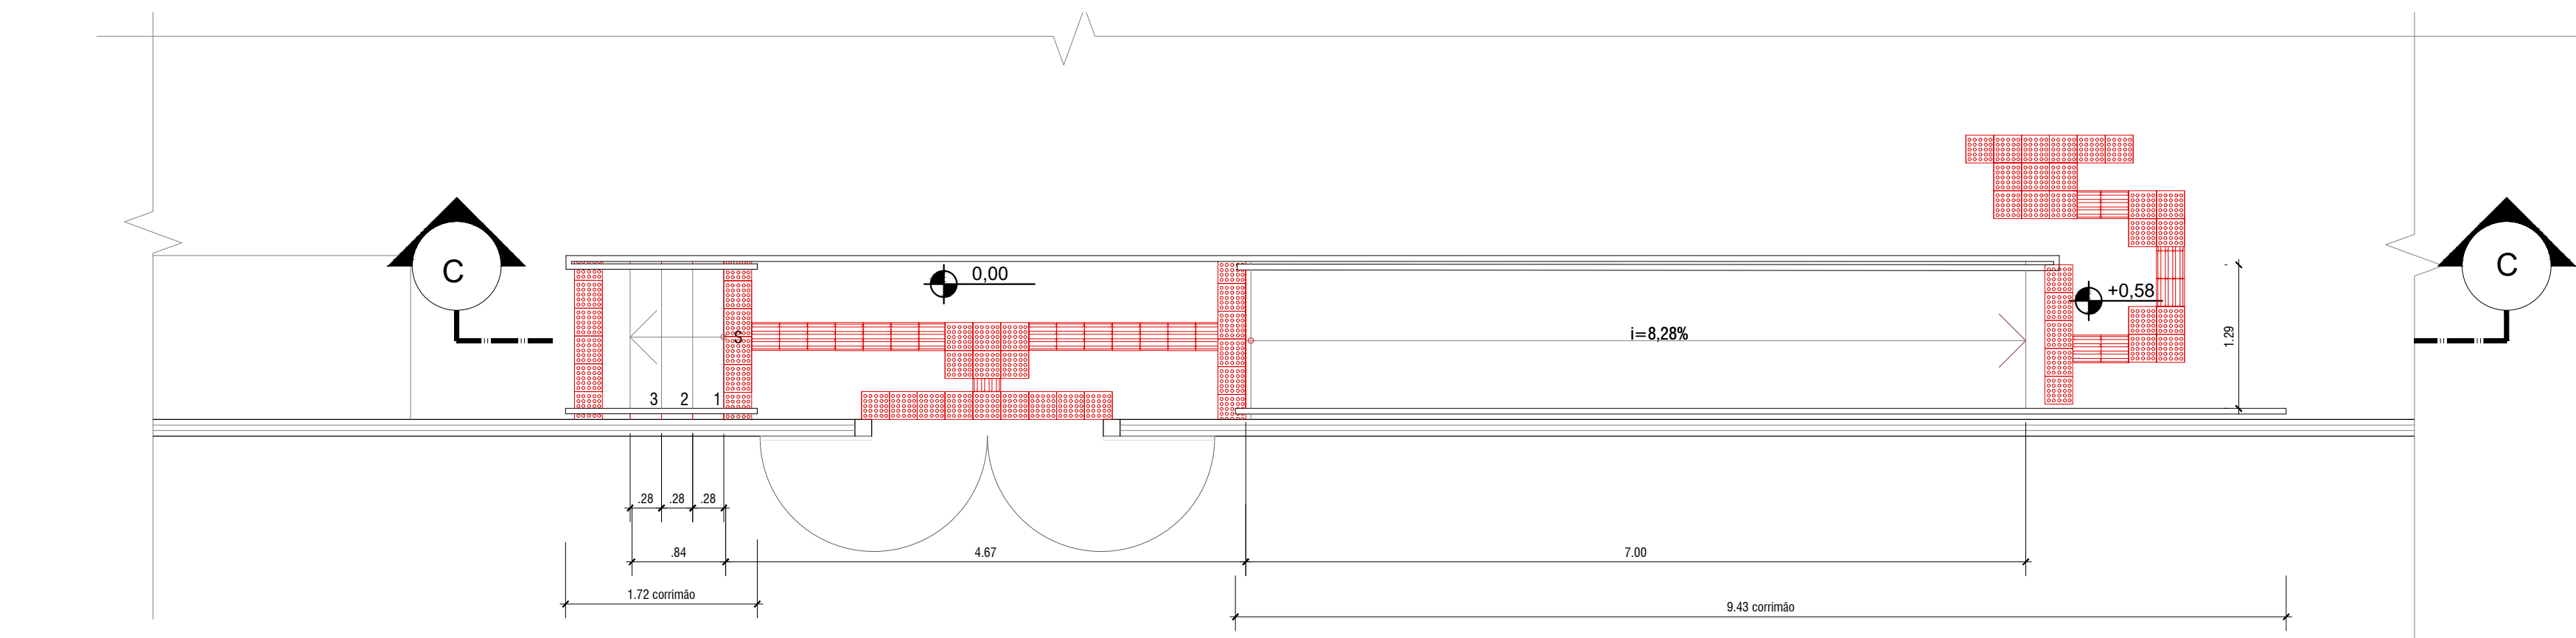


6 DETALHE ESCADA E RAMPA DE ACESSO
ESC.: 1/50

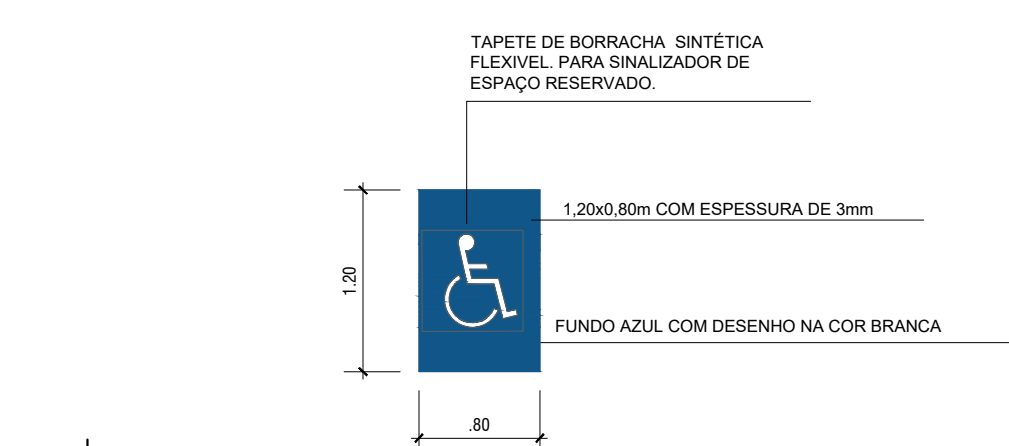


9 INDICAÇÃO DE ACESSIBILIDADE NAS EDIFICAÇÕES
ESC.: 1/50

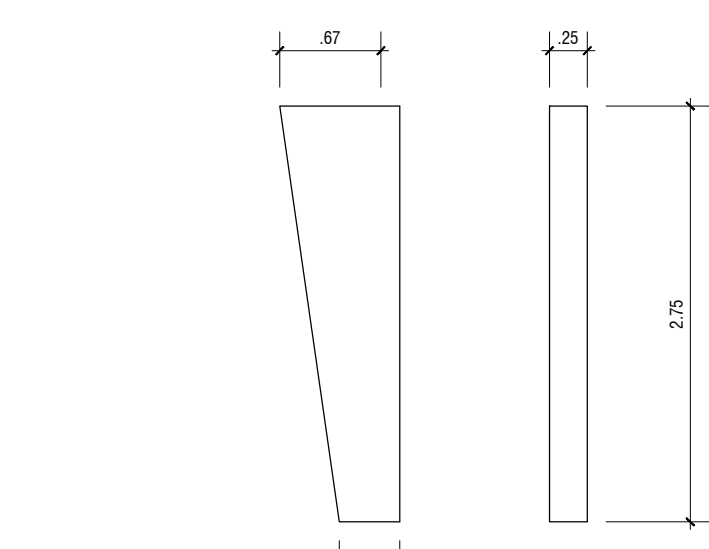


7 DETALHE PILAR
ESC.: 1/50

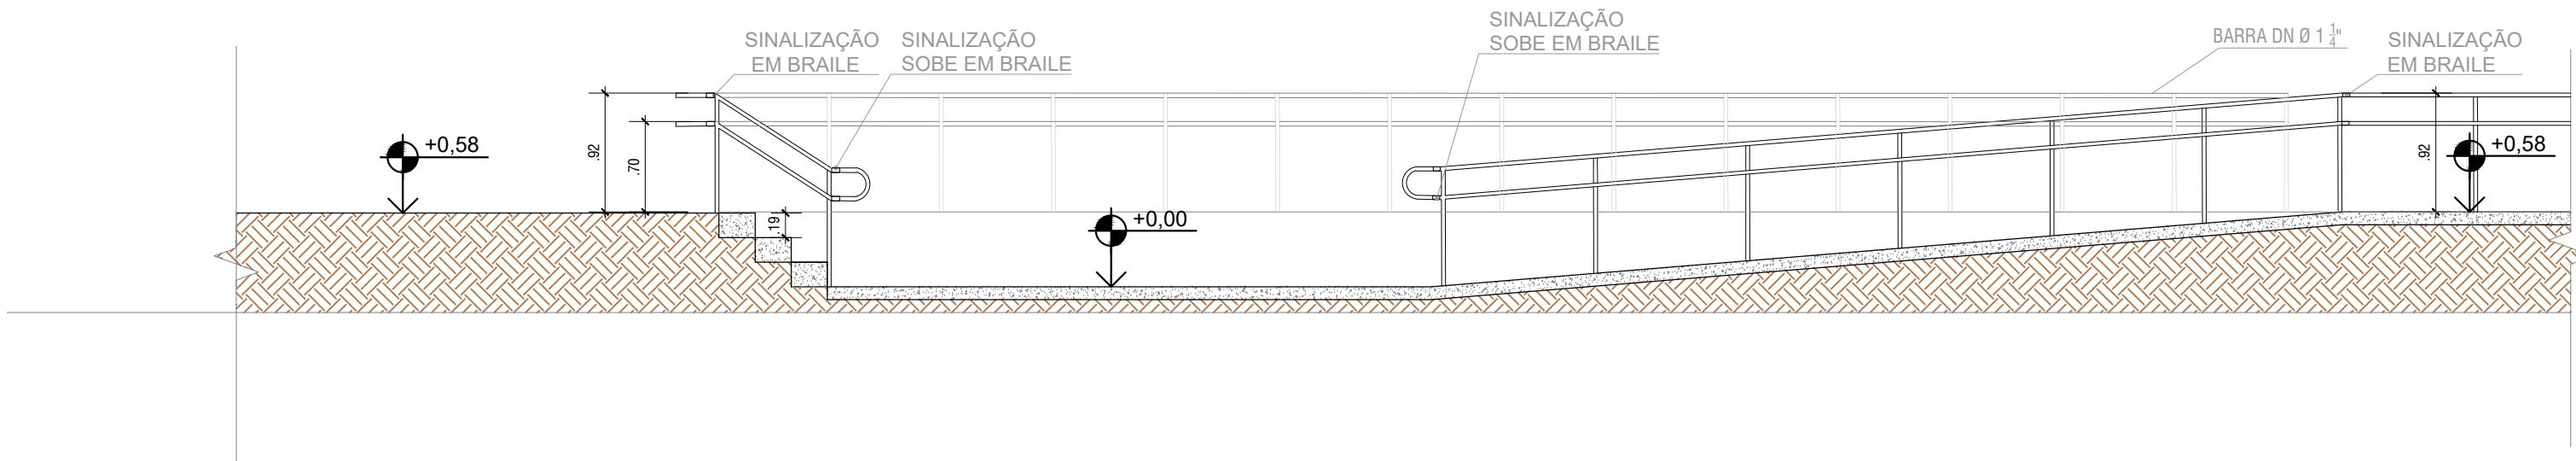


10 CORTE CC' DETALHE
ESC.: 1/50

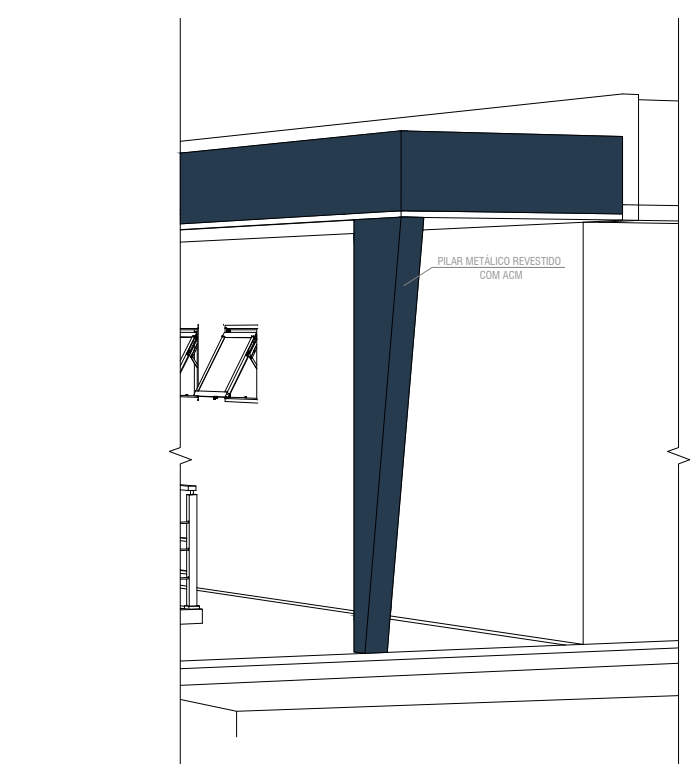


11 PERSPECTIVA PILAR
S/ESCALA

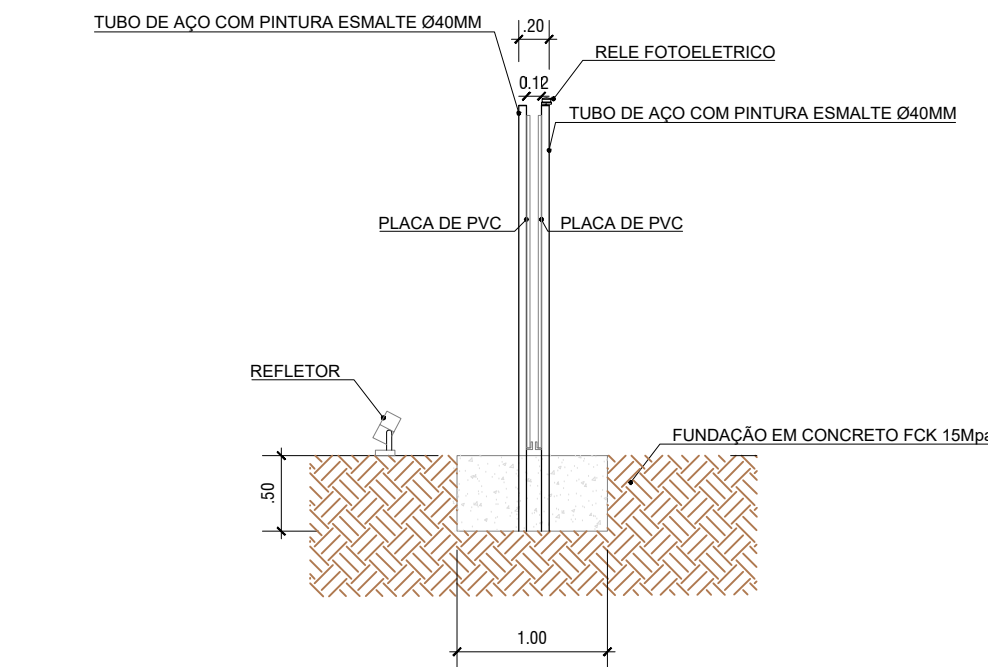


8 DETALHE LATERAL TOTEM
ESC.: 1/50

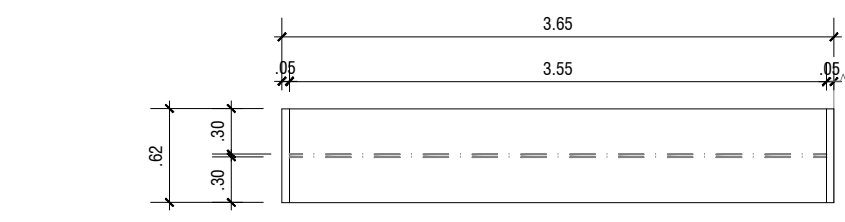


12 VISTA SUPERIOR BANCADA
ESC.: 1/50

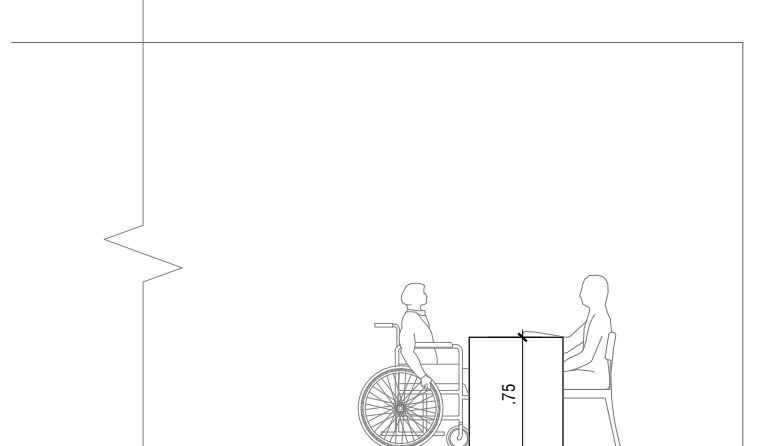


13 VISTA LATERAL BANCADA
ESC.: 1/50

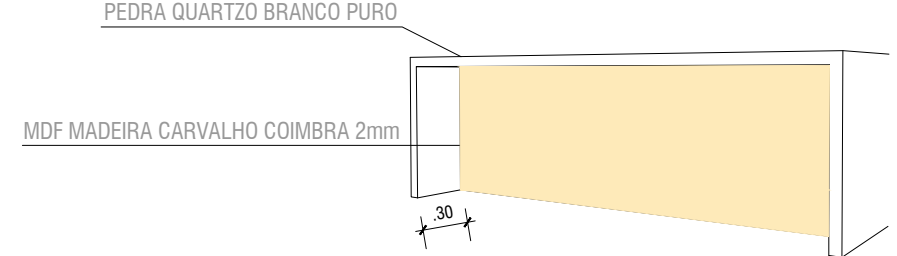

14 PERSPECTIVA BANCADA
ESC.: 1/50

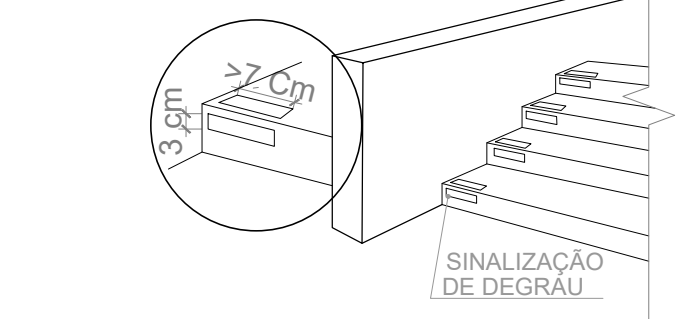

15 DETALHE SINALIZAÇÃO DA ESCADA
ESC.: 1/50

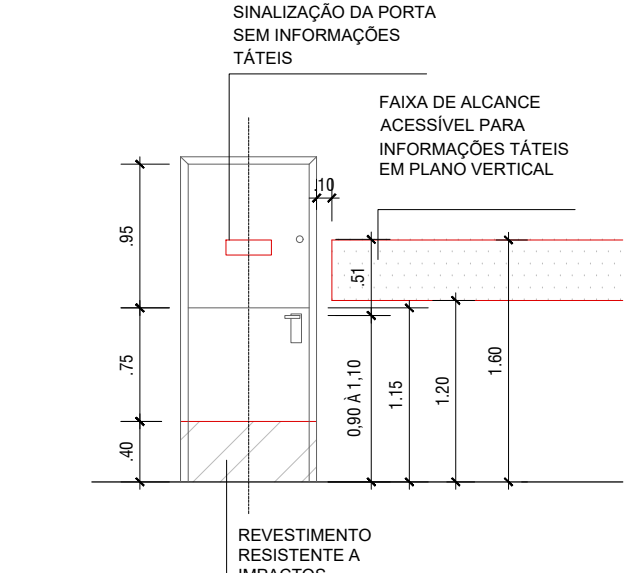

16 DETALHE PORTA HOLANDESA - P8
ESC.: 1/50

QUADRO DE ÁREAS			
ÁREA TOTAL DO TERRENO	49,739		
ÁREA TOTAL CONSTRUIDA	35,038 + 11,326 + 14,791 + 33,939 = 95,094		
TAXA DE OCUPAÇÃO	70%		
QUADRO DE ESQUADRIAS			
TÓRRE			
LEGO	DESCRIÇÃO	TIPO	
P1	80x211 cm	PORTA DE APOIO DE ALUMINO LISO	
P2	80x211 cm	PORTA DE APOIO DE ALUMINO LISO	
JANELAS			
LEGO	DESCRIÇÃO	TIPO	
J1	80 x 180 cm PFP 1,00 mm	QUADRO COM PORTA DE ABRIR	
J2	80 x 180 cm PFP 1,00 mm	JANELA INCLINÁVEL DE ALUMINIO	
J3	120 x 110 cm PFP 1,00 mm	JANELA DE CORREIA DE ALUMINIO	
LEGENDA DE REVESTIMENTO			
PISO			
1	GRANITE VERMELHO		
2	PORCELANATO NA COR BRANCA/DEZIM 101 - TAXA DE ABSORÇÃO ATÉ 4%		
3	PISO GRANITO BRANCO		
4	CERÂMICA NA COR BRANCA 33 x 33 cm - TAXA DE ABSORÇÃO ATÉ 4%		
PAREDE			
1	PINTURA LAVAVEL, GELATINIZADA OU SEMELHANTE SUPERFÍCIE EXISTENTE		
2	PINTURA LAVAVEL CONFORME MANUAL DE INTERVENÇÃO DE FACHADAS SUPERFÍCIE EXISTENTE		
3	CERÂMICA BRANCA 33 x 33 cm ATÉ O TETO COM TAXA DE ABSORÇÃO ATÉ 4%		
TETO			
1	PINTURA PVC NA COR BRANCA SOBRE O TETO		
PILAS E BANCADAS		COMPARTIMENTOS	
1	PVA DE APOIO LATERAL EM AÇO INOX 1,20 x 0,50m	FARMACIA	
2	PVA DE APOIO LATERAL EM AÇO INOX 1,20 x 0,50m	ODONTO	
3	PVA DE APOIO LATERAL EM AÇO INOX 1,20 x 0,50m	VACINA	
4	PVA DE APOIO LATERAL EM AÇO INOX 1,20 x 0,50m	DESCONTAMINAÇÃO	
5	MANEIRA DE PAREDE EM AÇO INOX 1,20 x 0,50m	ESTERILIZAÇÃO	
ACESSÓRIOS PARA AMBIENTES ADAPTADOS SEGUNDO A NBR 9050/ 2015:			
BARRAS DE APOIO PARA SANITÁRIO PCD			
PORTAS DOS BANHEIROS PCD - ESC. 1/50			
PORTAS DOS DEMAIS COMPARTIMENTOS - ESC. 1/50			
OBSERVAÇÕES			
1. TODOS OS BANHEIROS PCD DEVERÃO CONTER AS ESPECIFICAÇÕES DETALHADAS ACIMA NO DESENHO;			
2. AS PORTAS DE TODOS OS COMPARTIMENTOS DEVERÃO CONTER A LOCALIZAÇÃO DA COMUNICAÇÃO VISUAL CONFORME DETALHAMENTO ACIMA. A BARRA DE APOIO DEVERÁ SER INSTALADA APENAS NOS BANHEIROS PCD, DO LADO OPOSTO DO SENTIDO DE SUA ABERTURA;			
3. O PISO TÁTIL DEVERÁ SEGUIR AS ESPECIFICAÇÕES DO PROJETO QUANTO A LOCALIZAÇÃO DE SUAS PEÇAS E A ESPECIFICAÇÃO DE MATERIAL E COLORAÇÃO ADEQUADA;			
4. TODAS AS JANELAS EXISTENTES SERÃO TROCADAS			
LEGENDA			
1	A DESENHO	2	PISO POCOTIL, ALTA
3	A CONSTRUIR	4	PISO POCOTIL, DIRECIONAL
5	EXISTENTE	6	PISO, ACESSÍVEL
01			ADICIONAR DE DEPÓSITO DE LIXO RECICLÁVEL
00			INICIAL
REVISÃO:			DESCRIÇÃO:
DATA:			PRANCHA:
OUTUBRO/2021			MSG - ARQ - 02
ESCALA:			ASSUNTO:
Indicada			PLANTA DE ESPECIFICAÇÕES E DETALHES
SECRETARIA MUNICIPAL DE SAÚDE E DEFESA CIVIL			
PROJETO PARA REFORMA E ADEQUAÇÃO DA EDIFICAÇÃO EXISTENTE, DEMONINADA USF LUIZ CARLOS PRESTES, SITUADO NA RUA EXPEDICIONÁRIO N°35, BAIRRO SANTA CATARINA - SÃO GONÇALO - RJ.			
Nº DO PROCESSO:			
RESPONSÁVEL PELO DESENHO:			KARINA DE ALMEIDA RAMOS RANGEL
AUTOR DO PROJETO ARQUITETÔNICO:			
SECRETÁRIO DE SAÚDE:			