




1 PLANTA BAIXA - REFORMA  
ESC.: 1/100

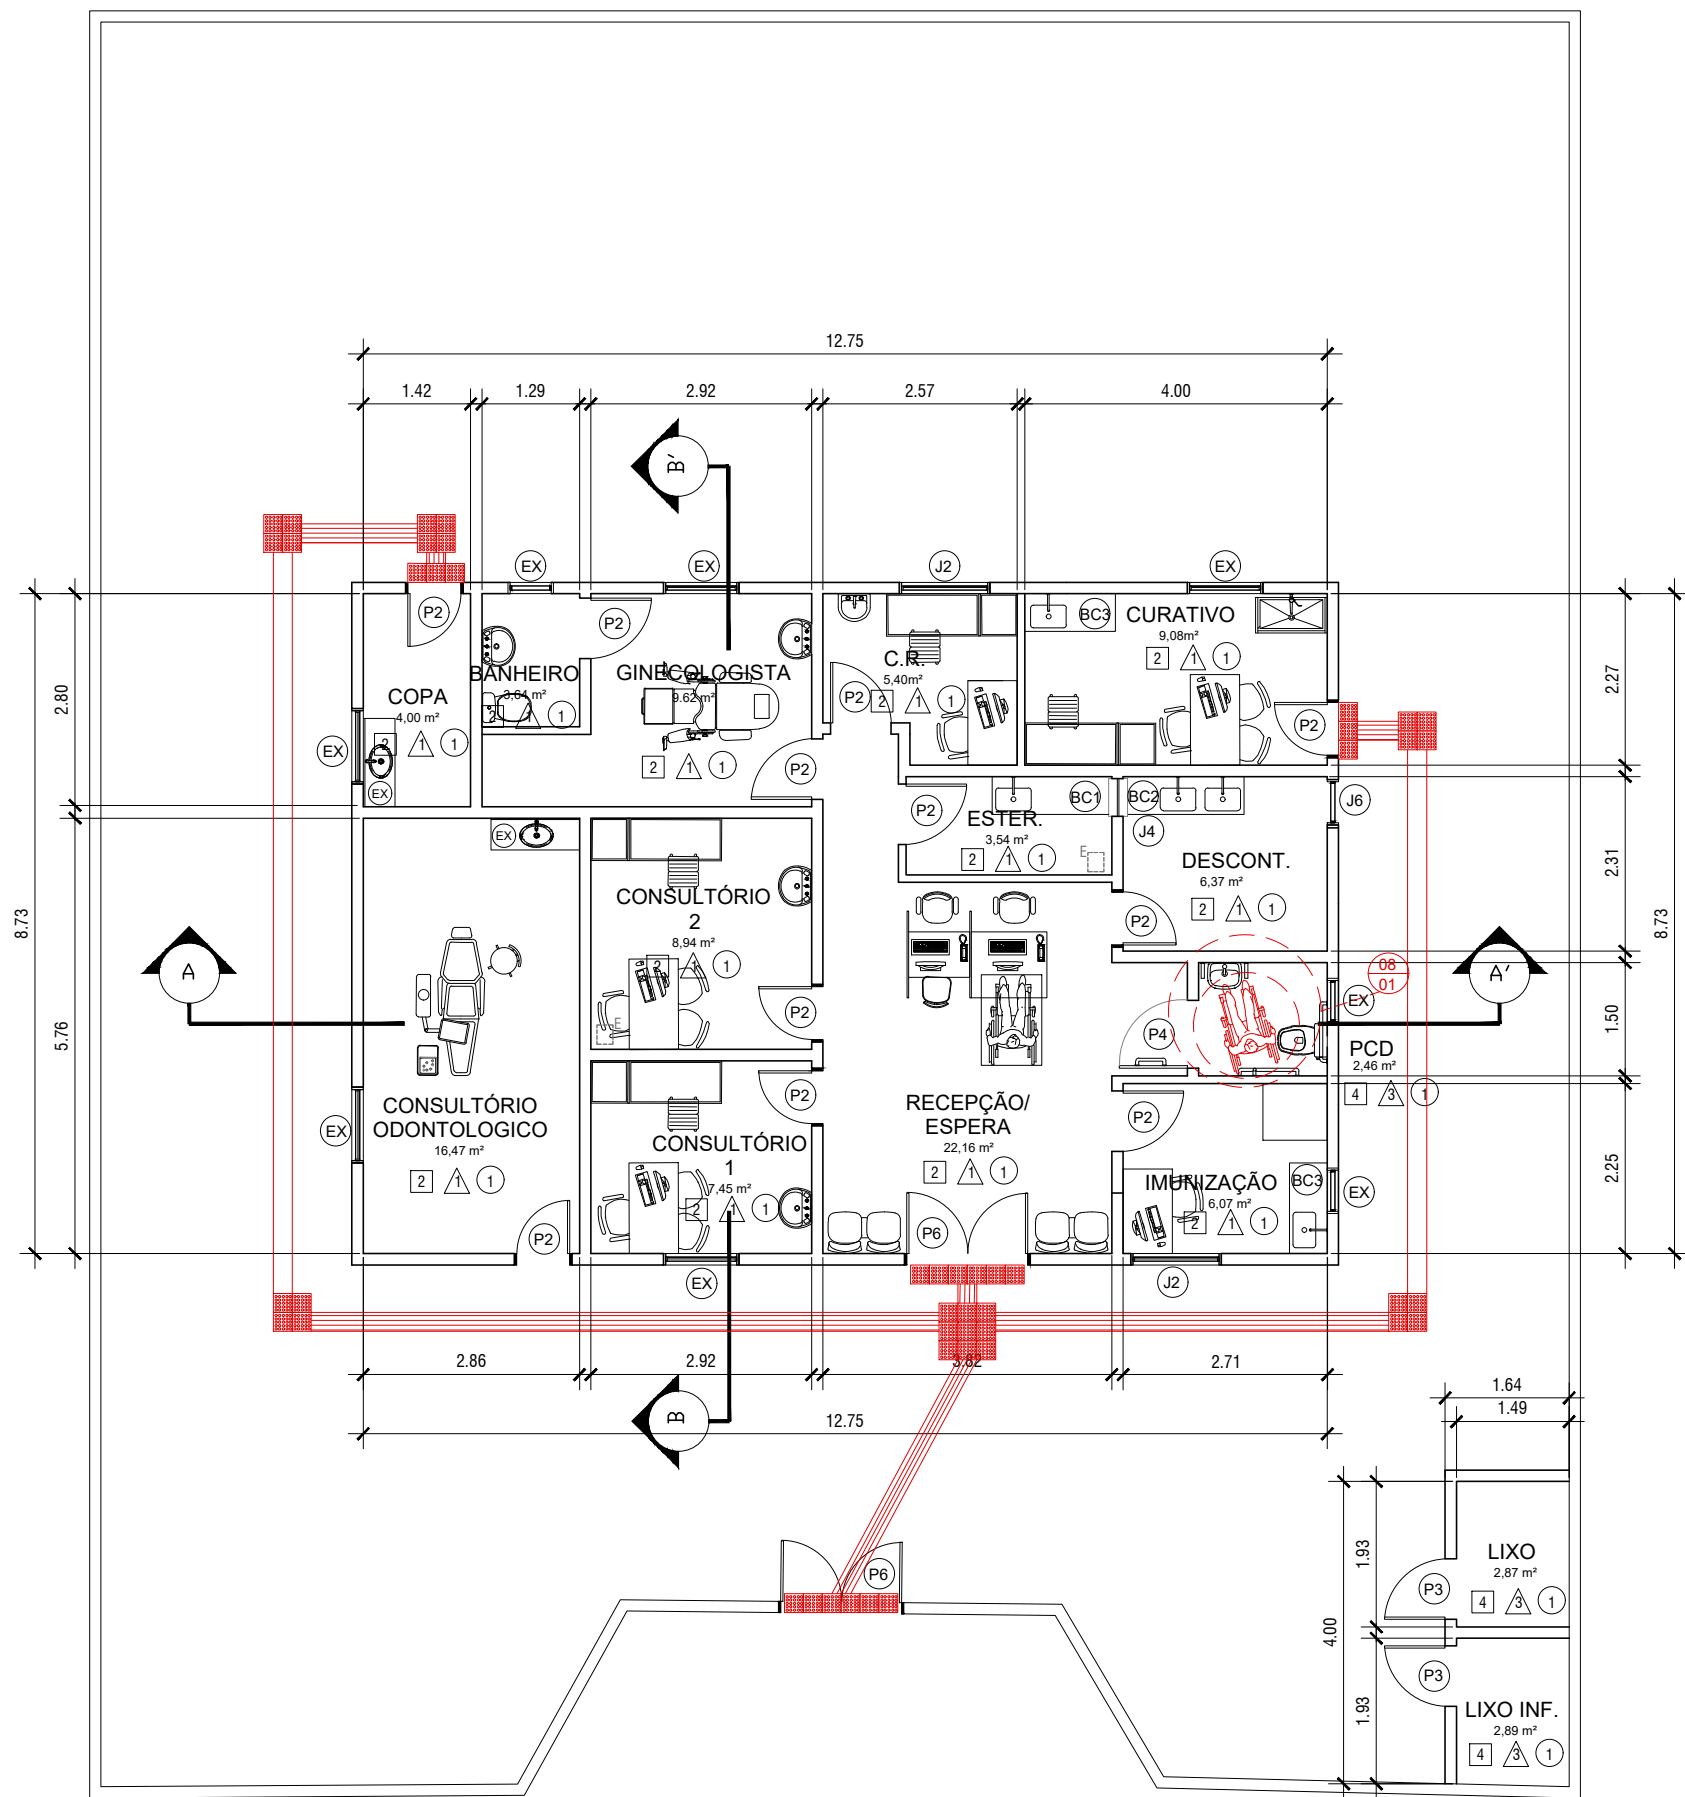


2 PLANTA BAIXA - MODIFICADA  
ESC.: 1/100

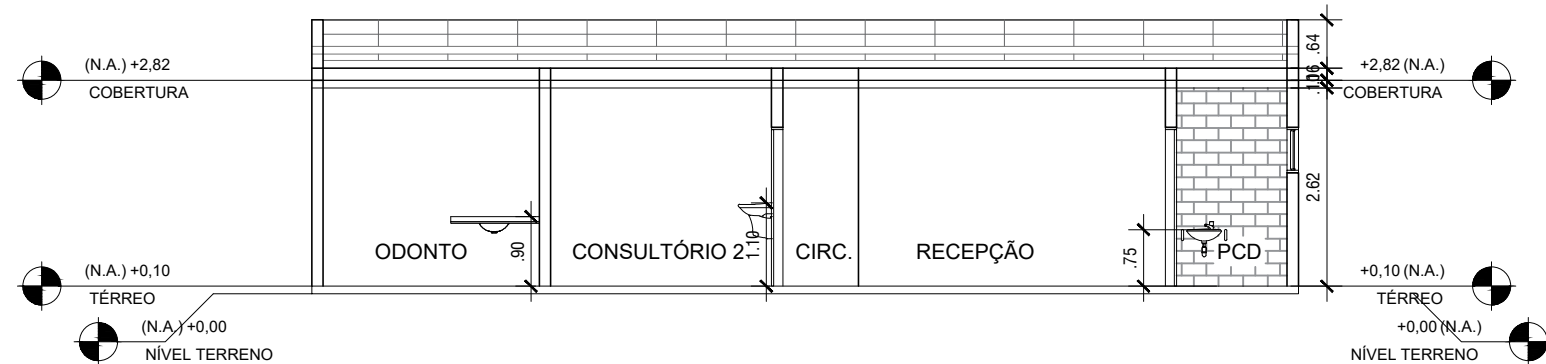


3 CORTE AA'  
ESC.: 1/100

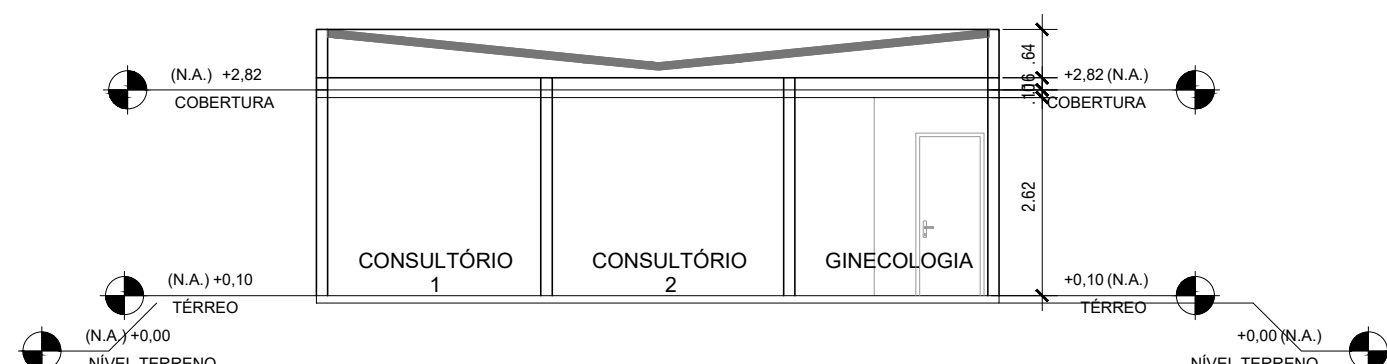

4 CORTE BB'  
ESC.: 1/100

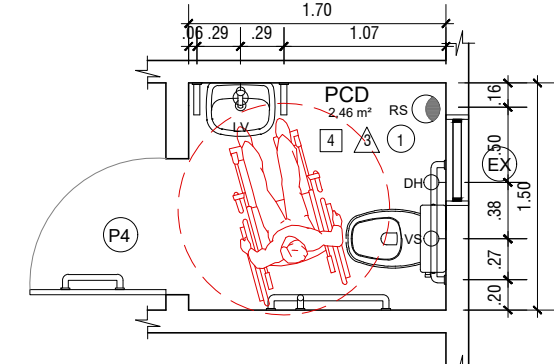


5 DETALHE P.M.R.  
ESC.: 1/50

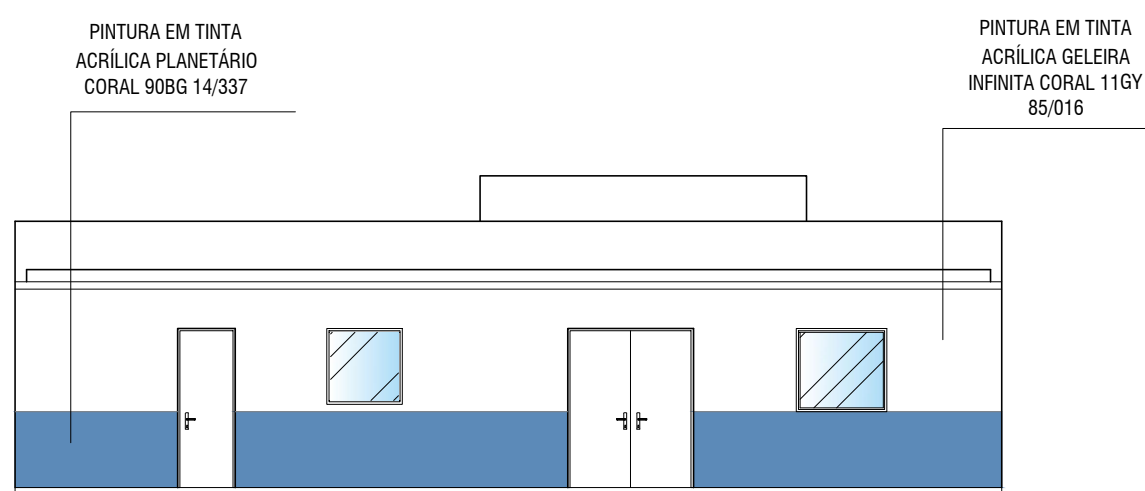


6 FACHADA FRONTAL  
ESC.: 1/100

INDICAÇÃO DE ACESSIBILIDADE NAS EDIFICAÇÕES

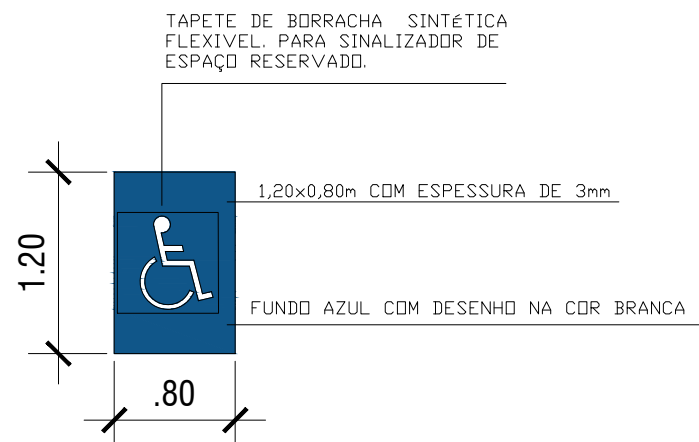

3 DETALHE RESERVA DE ESPAÇO PARA P.C.R.  
ESC.: 1:50

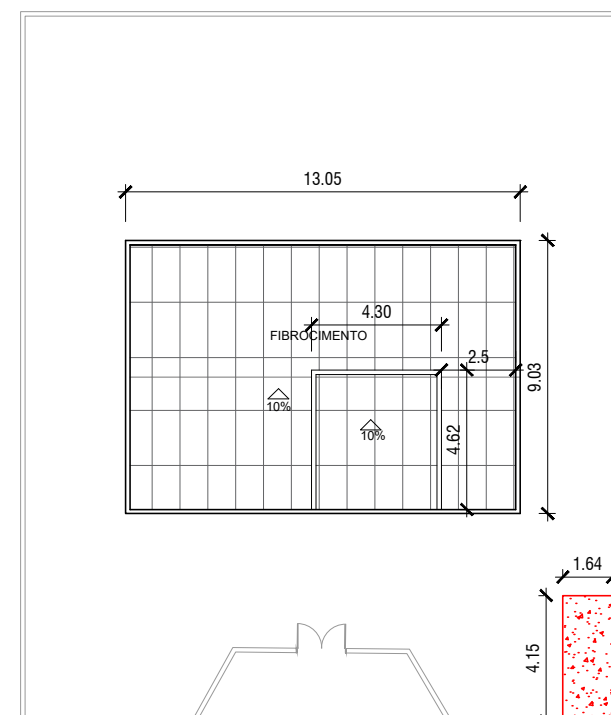

7 PLANTA DE COBERTURA  
ESC.: 1/200




8 PLANTA DE SITUAÇÃO  
ESC.: 1/500

QUADRO DE ÁREAS		
ÁREA TOTAL DO TERRENO	448,84m²	
ÁREA TOTAL CONSTRUÍDA	174,65 m²	
TAXA DE OCUPAÇÃO	30,61%	
QUADRO DE ESQUADRIAS		
PORTAS		
LEG	DIMENSÕES	TIPO
P1	700x210 cm	PORTA DE ABRIR DE MADEIRA
P2	800x210 cm	PORTA DE ABRIR DE MADEIRA
P3	800x210 cm	PORTA DE ABRIR DE FERRO
P4	900x210 cm	PORTA DE ABRIR DE MADEIRA
P5	1200x210 cm	PORTA DE ABRIR COM DUAS FOLHAS DE MADEIRA
P6	1400x210 cm	PORTA DE ABRIR COM DUAS FOLHAS DE MADEIRA
P7	1400x210 cm	PORTA DE ABRIR DE FERRO
JANELAS		
LEG	DIMENSÕES	TIPO
EX	VARIÁVEL	JANELA EXISTENTE
J1	60 x 60 cm (HP = 180 cm)	JANELA MAXI-MIN DE ALUMÍNIO
J2	130 x 110 cm (HP = 100cm)	JANELA DE CORRER DE ALUMÍNIO
J3	150 x 110 cm (HP = 100 cm)	JANELA DE CORRER DE ALUMÍNIO
J4	50 x 50 cm (HP = 120 cm)	GUICHÊ COM PORTA DE ABRIR
J5	100 x 60 cm (HP = 100 cm)	JANELA FIXA
J6	60 x 60 cm (HP = 180 cm)	JANELA COM VÍDIO FIXO A PARTIR DE 15CM DO PEITORIL


LEGENDA	
1	EXISTENTE
2	PORCELANATO NA COR BRANCA- TAXA DE ABSORÇÃO ATÉ 4%
3	REGULARIZAÇÃO DO PISO CIMENTADO
4	CERÂMICA NA COR BRANCA 35 x 35 cm- TAXA DE ABSORÇÃO DE ATÉ 4%
PAREDE	
1	PINTURA LAVÁVEL GELERA INFINITA OU SIMILAR SOBRE SUPERFÍCIE EXISTENTE
2	PINTURA LAVÁVEL CONFORME MANUAL DE INTERVENÇÕESDE FACHADAS SUPERFÍCIE EXISTENTE
3	CERÂMICA BRANCA 25 x 35 cm ATÉ O TETO COM TAXA DE ABSORÇÃO ATÉ 4%
TETO	
1	PINTURA PVC NA COR BRANCA SOBRE O TETO
PIAS E BANCADAS	
1	PIA DE APOIO LATERAL EM AÇO INOX 1,60x50cm
2	PIA DE APOIO LATERAL DUPLA EM AÇO INOX 1,60x50cm
3	PIA DE APOIO LATERAL EM AÇO INOX 1,20x50cm
4	BANCADA DE PAREDE EM AÇO INOX 1,30x50cm

LEGENDA	
1	A DEMOLIR
2	A CONSTRUIR
3	PISO PODOTÁTIL ALERTA
4	PISO PODOTÁTIL DIRECIONAL
5	ROTA ACESSÍVEL

NOTAS  
ACESSÓRIOS PARA AMBIENTES ADAPTADOS SEGUNDO A NBR 9050/ 2015

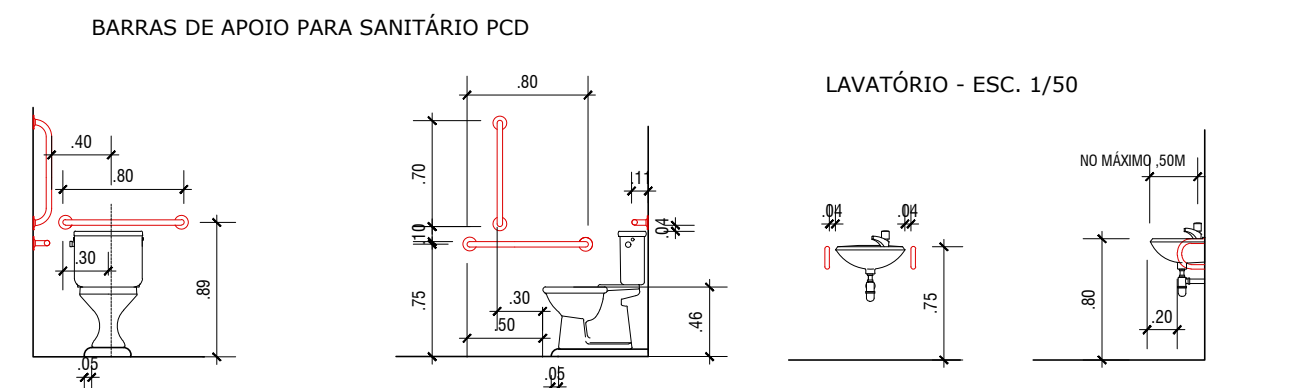

PORTAS  
PORTAS DOS BANHEIROS PCD - ESC. 1/50  
PORTAS DOS DEMAIS COMPARTIMENTOS - ESC. 1/50

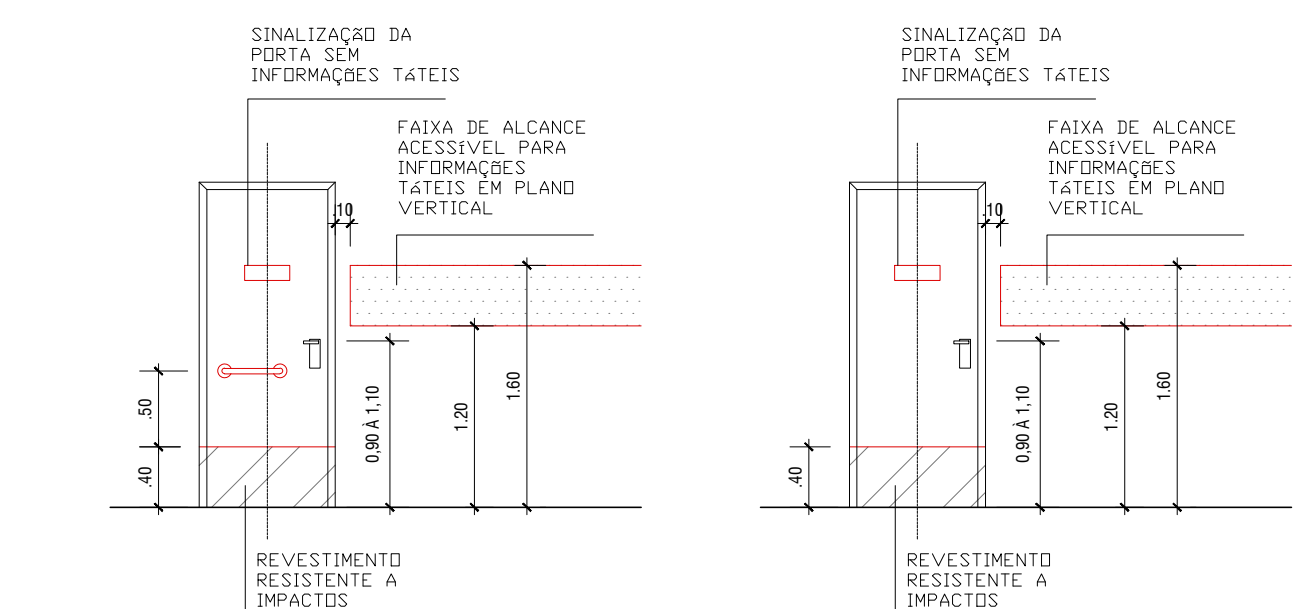

OBSERVAÇÕES  
1 TODOS OS BANHEIROS PCD DEVERÃO CONTER AS ESPECIFICAÇÕES DETALHADAS ACIMA NO DESENHO;  
2 AS PORTAS DE TODOS OS COMPARTIMENTOS DEVERÃO CONTER A LOCALIZAÇÃO DA COMUNICAÇÃO VISUAL CONFORME DETALHAMENTO ACIMA, A BARRA DE APOIO DEVERÁ SER INSTALADA APENAS NOS BANHEIROS PCD, DO LADO OPOSTO DO SENTIDO DE SUA ABERTURA;  
3 O PISO TÁTIL DEVERÁ SEGUIR AS ESPECIFICAÇÕES DO PROJETO QUANTO A LOCALIZAÇÃO DE SUAS PEÇAS E A ESPECIFICAÇÃO DE MATERIAL E COLORAÇÃO ADEQUADA.

03	
02	
01	
REVISÃO	DATA

PREFEITURA MUNICIPAL DE SÃO GONÇALO  
SECRETARIA MUNICIPAL DE SAUDE E DEFESA CIVIL  
COORDENAÇÃO DE ENGENHARIA  
PROJETO DE REFORMA E ADEQUAÇÃO DA EDIFICAÇÃO EXISTENTE  
USF NEUZA GOULART

DISCIPLINA: PROJETO DE ARQUITETURA	ARQUIVO: PMG-PR-ARQ-NEUZA GOULART-001	01/01
ETAPA PROJ.: BÁSICO		
DESENHO: NATHALIA C. S. PEDRO		