




1 PLANTA BAIXA - REFORMA  
ESC.: 1/100

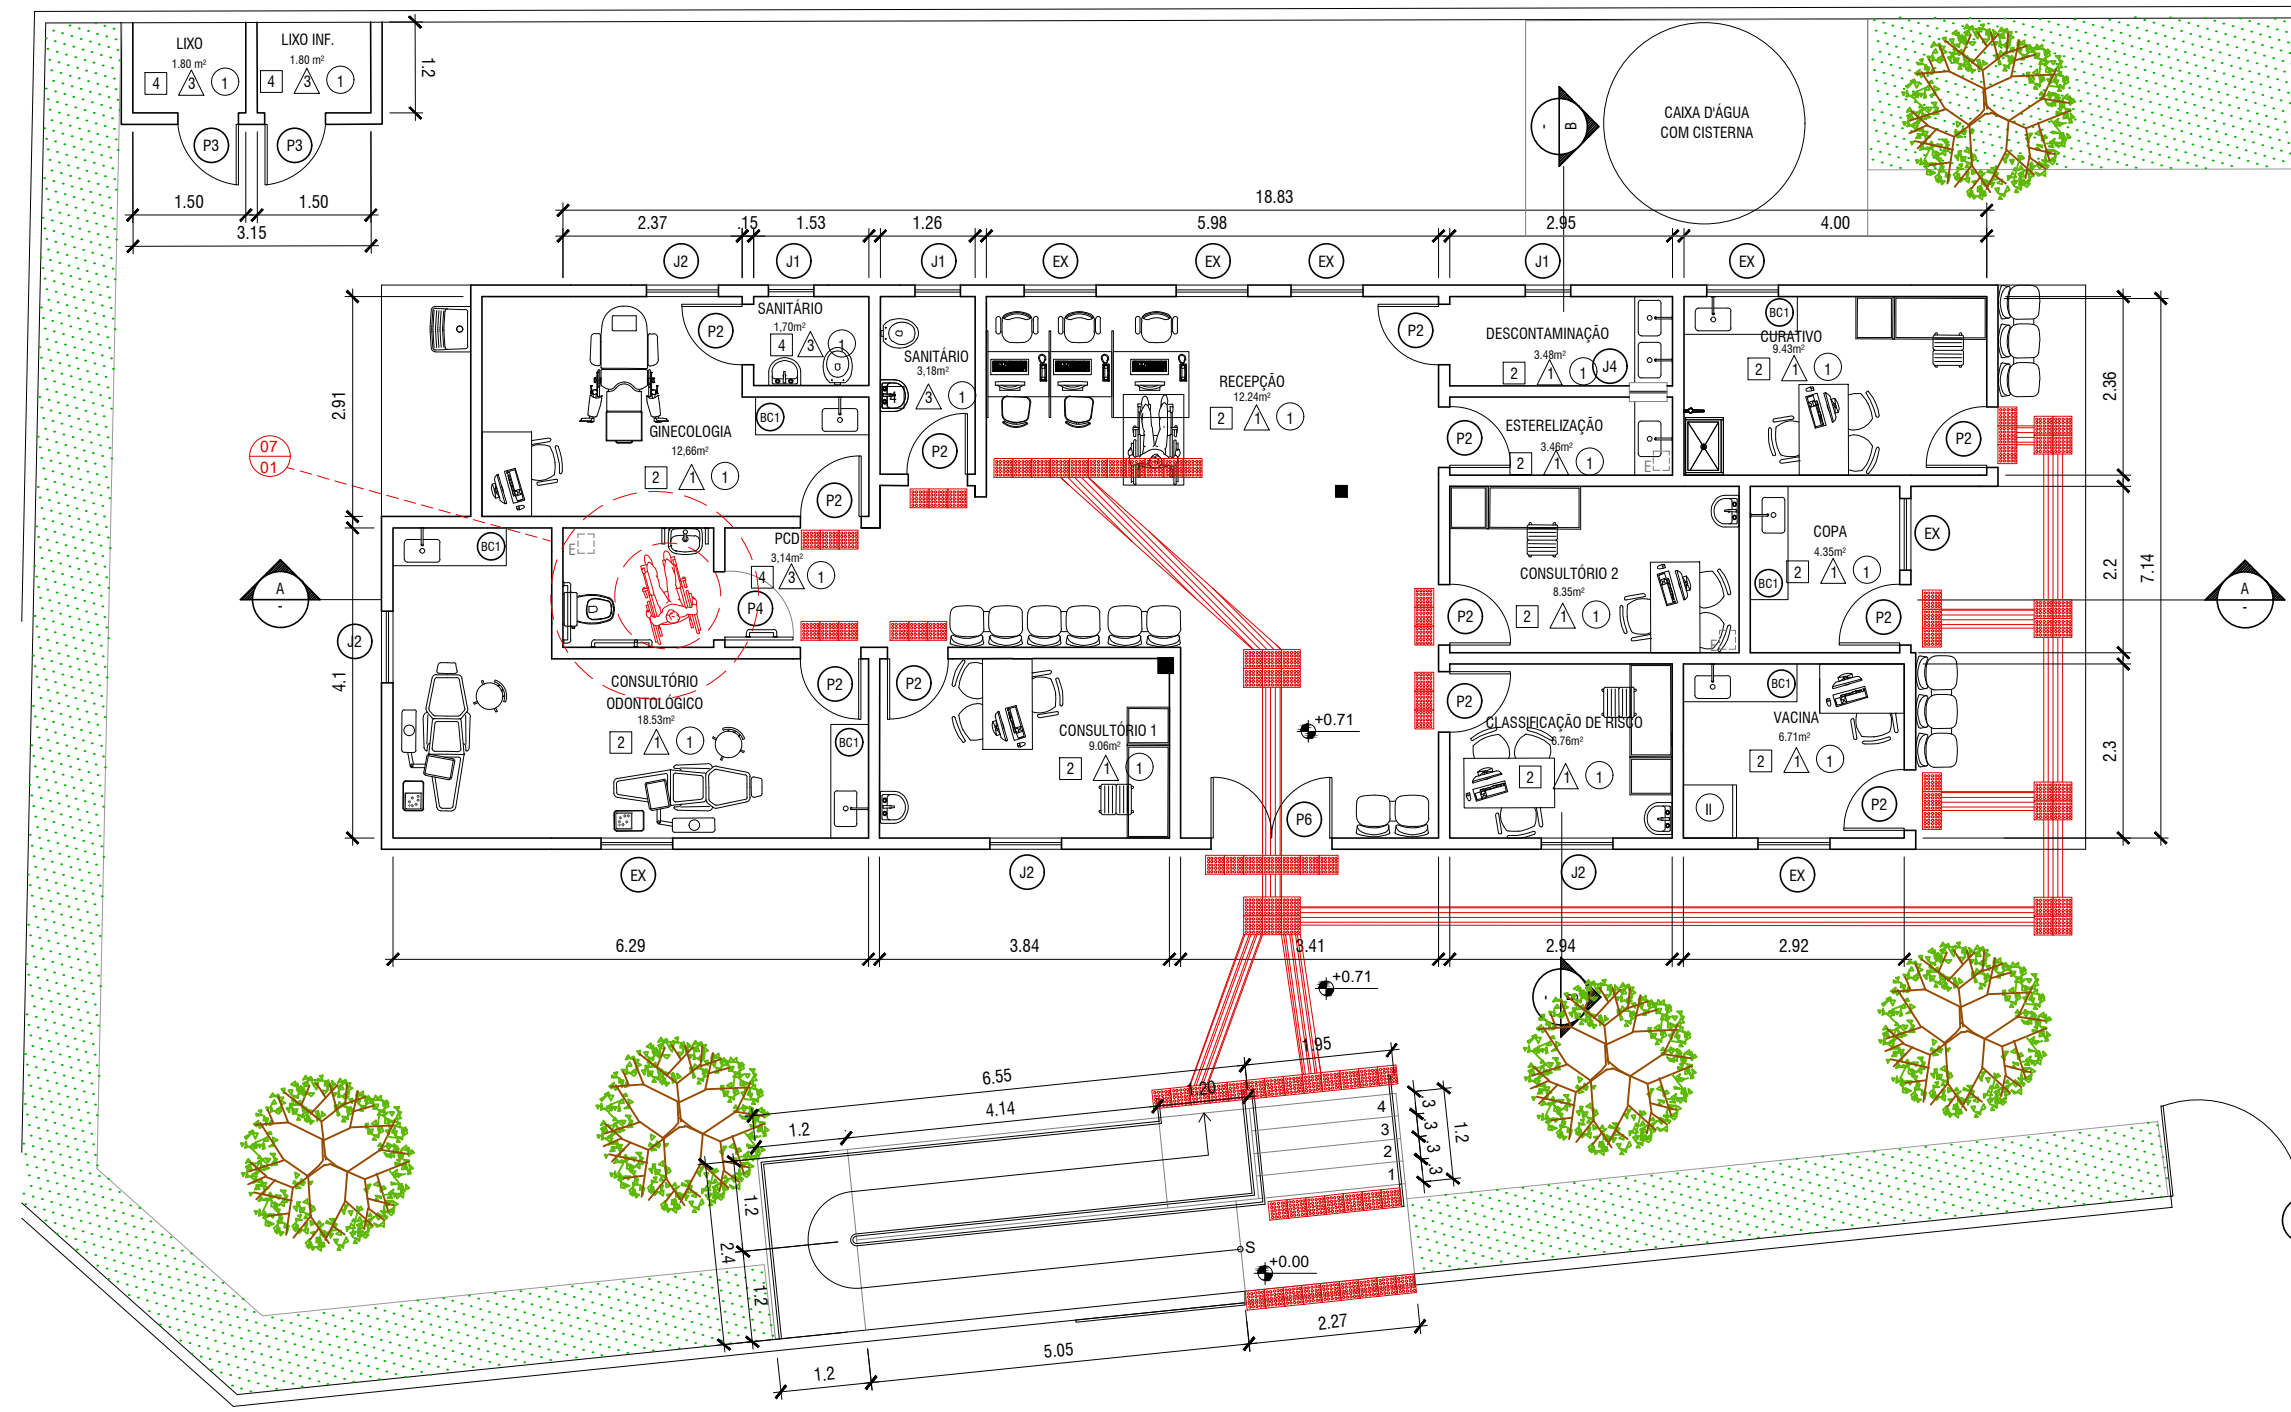


2 PLANTA BAIXA - MODIFICADA  
ESC.: 1/100

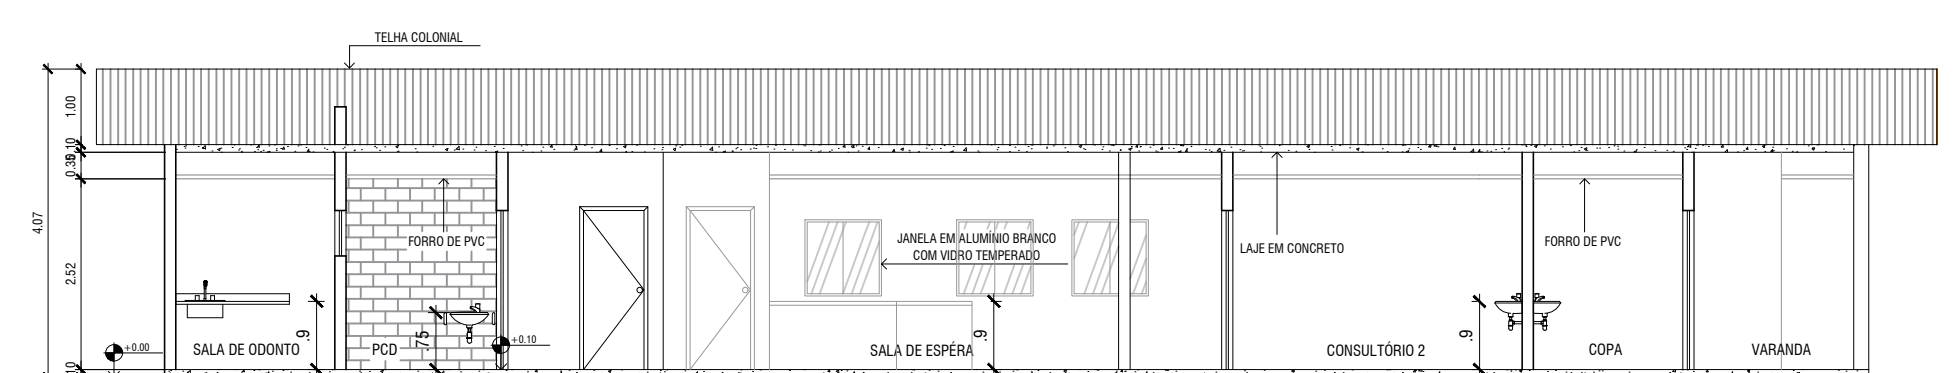


3 CORTE AA'  
ESC.: 1/100

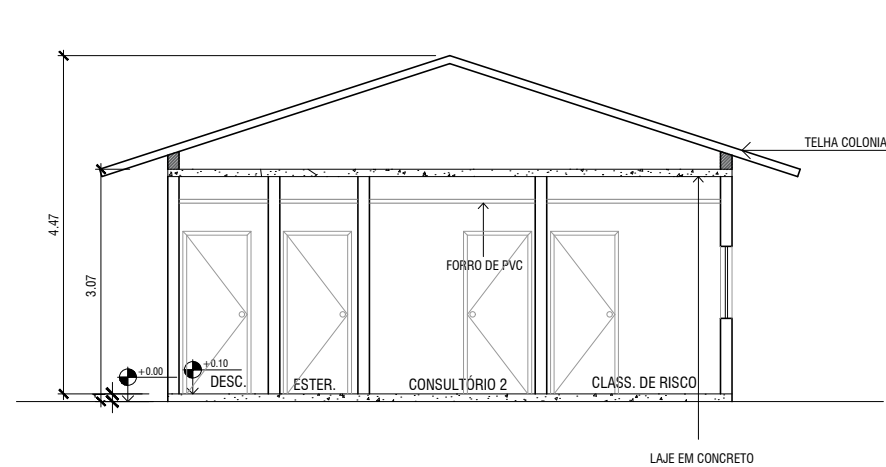


4 CORTE BB'  
ESC.: 1/100

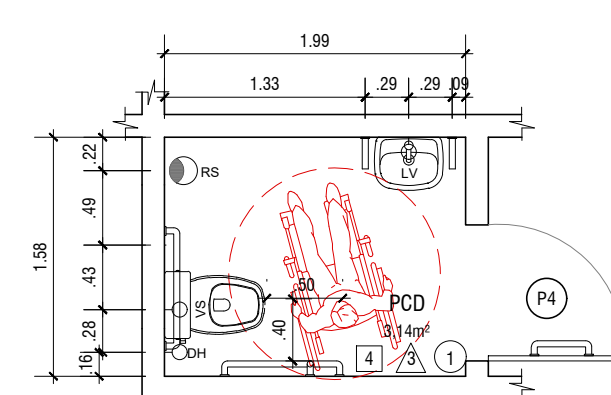

7 DETALHE PCD  
ESC.: 1:50

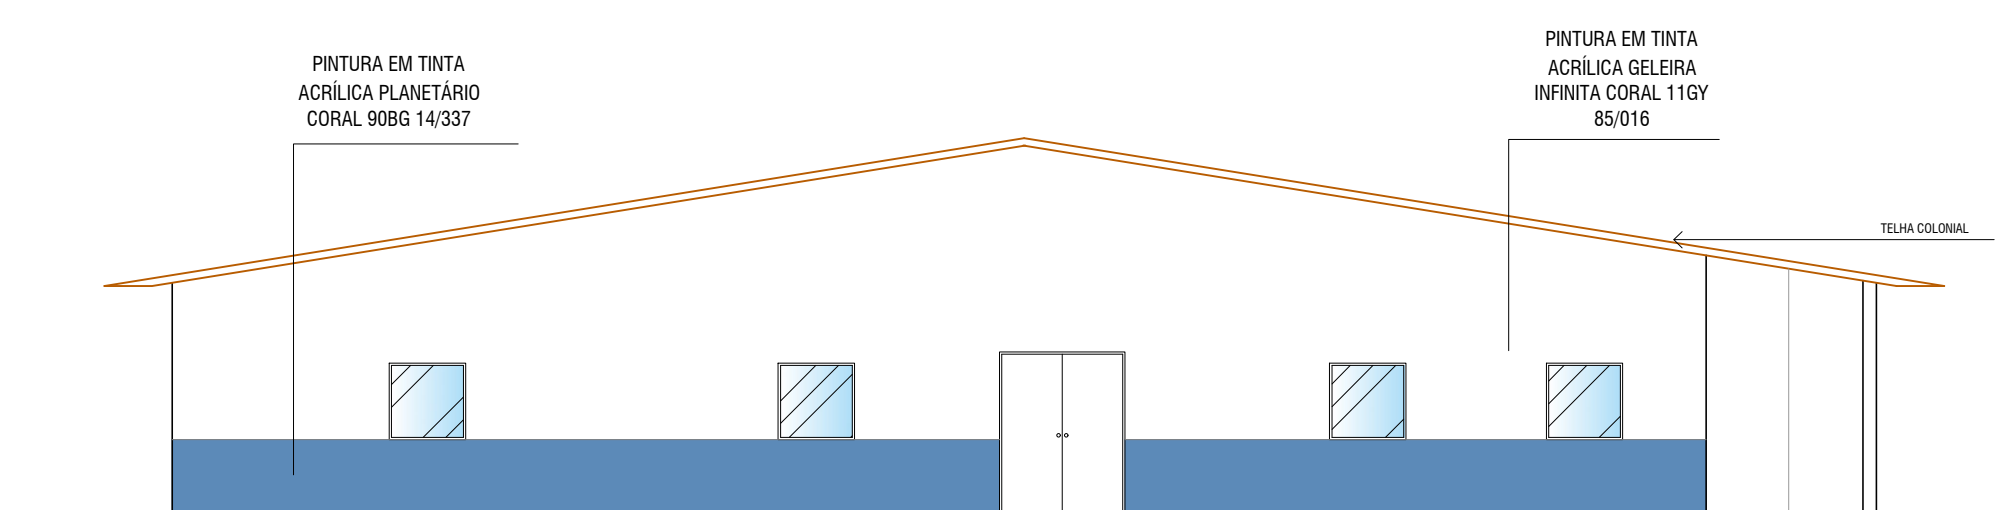


5 FACHADA FRONTAL  
ESC.: 1/100

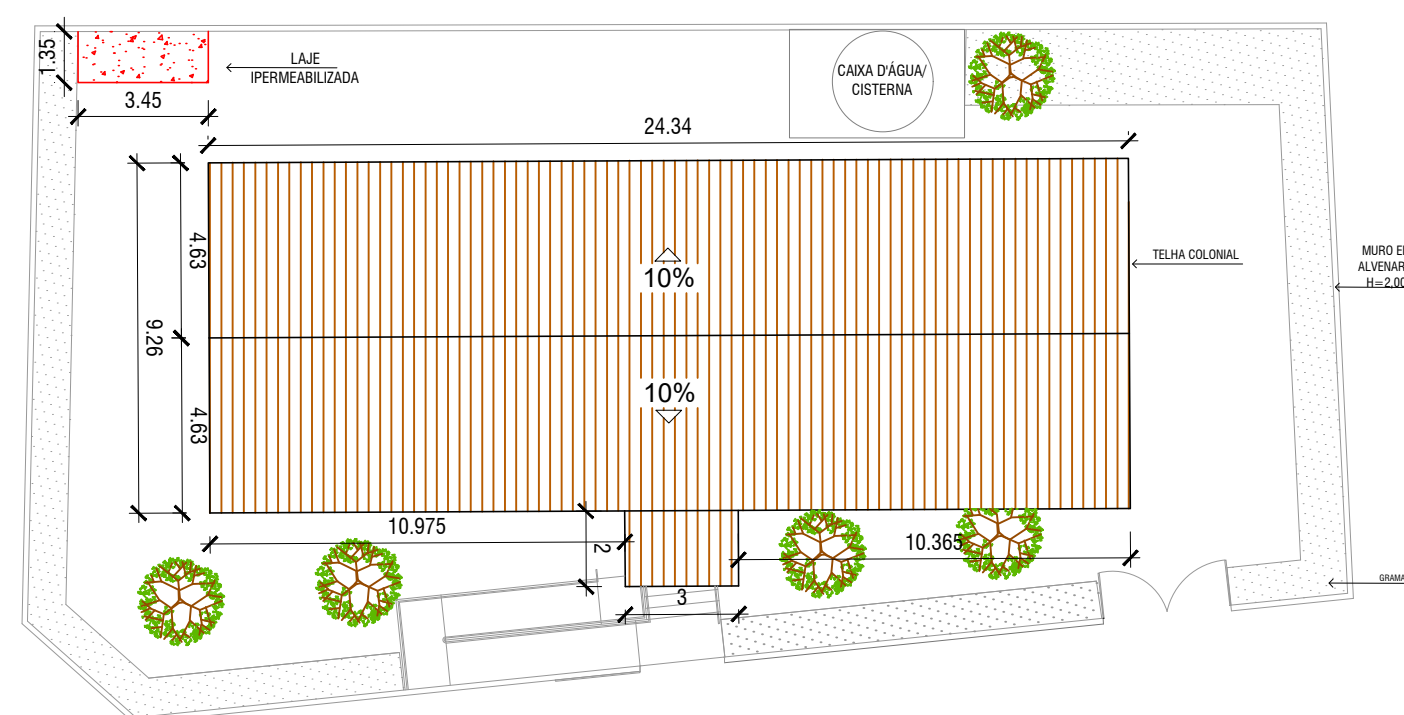


6 PLANTA DE COBERTURA  
ESC.: 1/200

QUADRO DE ÁREAS		
ÁREA TOTAL DO TERRENO	570,59m²	
ÁREA TOTAL CONSTRUÍDA	174,65 m²	
TAXA DE OCUPAÇÃO	30,61%	
QUADRO DE ESQUADRIAS		
PORTAS		
LEG.	DIMENSÕES	TIPO
P1	70x210 cm	PORTA DE ABIRIR DE MADEIRA
P2	80x210 cm	PORTA DE ABIRIR DE MADEIRA
P3	80x210 cm	PORTA DE ABIRIR DE FERRO
P4	90x210 cm	PORTA DE ABIRIR DE MADEIRA
P5	120x210 cm	PORTA DE ABIRIR COM DUAS FOLHAS DE MADEIRA
P6	140x210 cm	PORTA DE ABIRIR COM DUAS FOLHAS DE MADEIRA
P7	140x210 cm	PORTA DE ABIRIR DE FERRO
JANELAS		
LEG.	DIMENSÕES	TIPO
EX	VARIÁVEL	JANELA EXISTENTE
J1	80 x 60 cm (HP = 160 cm)	JANELA MAXIMAR DE ALUMÍNIO
J2	120 x 110 cm (HP = 100 cm)	JANELA DE CORRER DE ALUMÍNIO
J3	150 x 110 cm (HP = 100 cm)	JANELA DE CORRER DE ALUMÍNIO
J4	50 x 50 cm (HP = 120 cm)	GUICHÊ COM PORTA DE ABIRIR
J5	100 x 60 cm (HP = 100 cm)	JANELA FIXA
J6	80 x 60 cm (HP = 100 cm)	JANELA COM VIDRO FIXO A PARTIR DE 15CM DO PEITORIL
LEGENDA DE REVESTIMENTO		
PISO		
1	EXISTENTE	
2	PORCELANATO NA COR BRANCA- TAXA DE ABSORÇÃO ATÉ 4%	
3	REGULARIZAÇÃO DO PISO CIMENTADO	
4	CERÂMICA NA COR BRANCA 35 x 35 cm- TAXA DE ABSORÇÃO ATÉ 4%	
PAREDE		
1	PINTURA LAVAVEL GELERA INFINITA OU SIMILAR SOBRE SUPERFÍCIE EXISTENTE	
2	PINTURA LAVAVEL CONFORME MANUAL DE INTERVENÇÕES DE FACHADAS SUPERFÍCIE EXISTENTE	
3	CERÂMICA BRANCA 25 x 35 cm ATÉ O TETO COM TAXA DE ABSORÇÃO ATÉ 4%	
TETO		
1	PINTURA PVC NA COR BRANCA SOBRE O TETO	
PIAS E BANCADAS		
1	PIA DE APOIO EM AÇO INOX 1.20x.50cm	
2	PIA DE APOIO DUPLA EM AÇO INOX 1.50x.50cm	
3	PIA DE APOIO LATERAL EM AÇO INOX 1.60x.50cm	
4	BANCADA DE PAREDE EM AÇO INOX 1.20x.50cm	
LEGENDA DE EQUIPAMENTOS		
1	GELADERA	
2	AUTOCLAVE	
LEGENDA		
1	A DEMOLIR	
2	A CONSTRUIR	
3	PISO PDDOTÁTIL, ALERTA	
4	PISO PDDOTÁTIL, DIRECIONAL	
5	ROTA ACESSÍVEL	
NOTAS		
ACESSÓRIOS PARA AMBIENTES ADAPTADOS SEGUNDO A NBR 9050/ 2015		

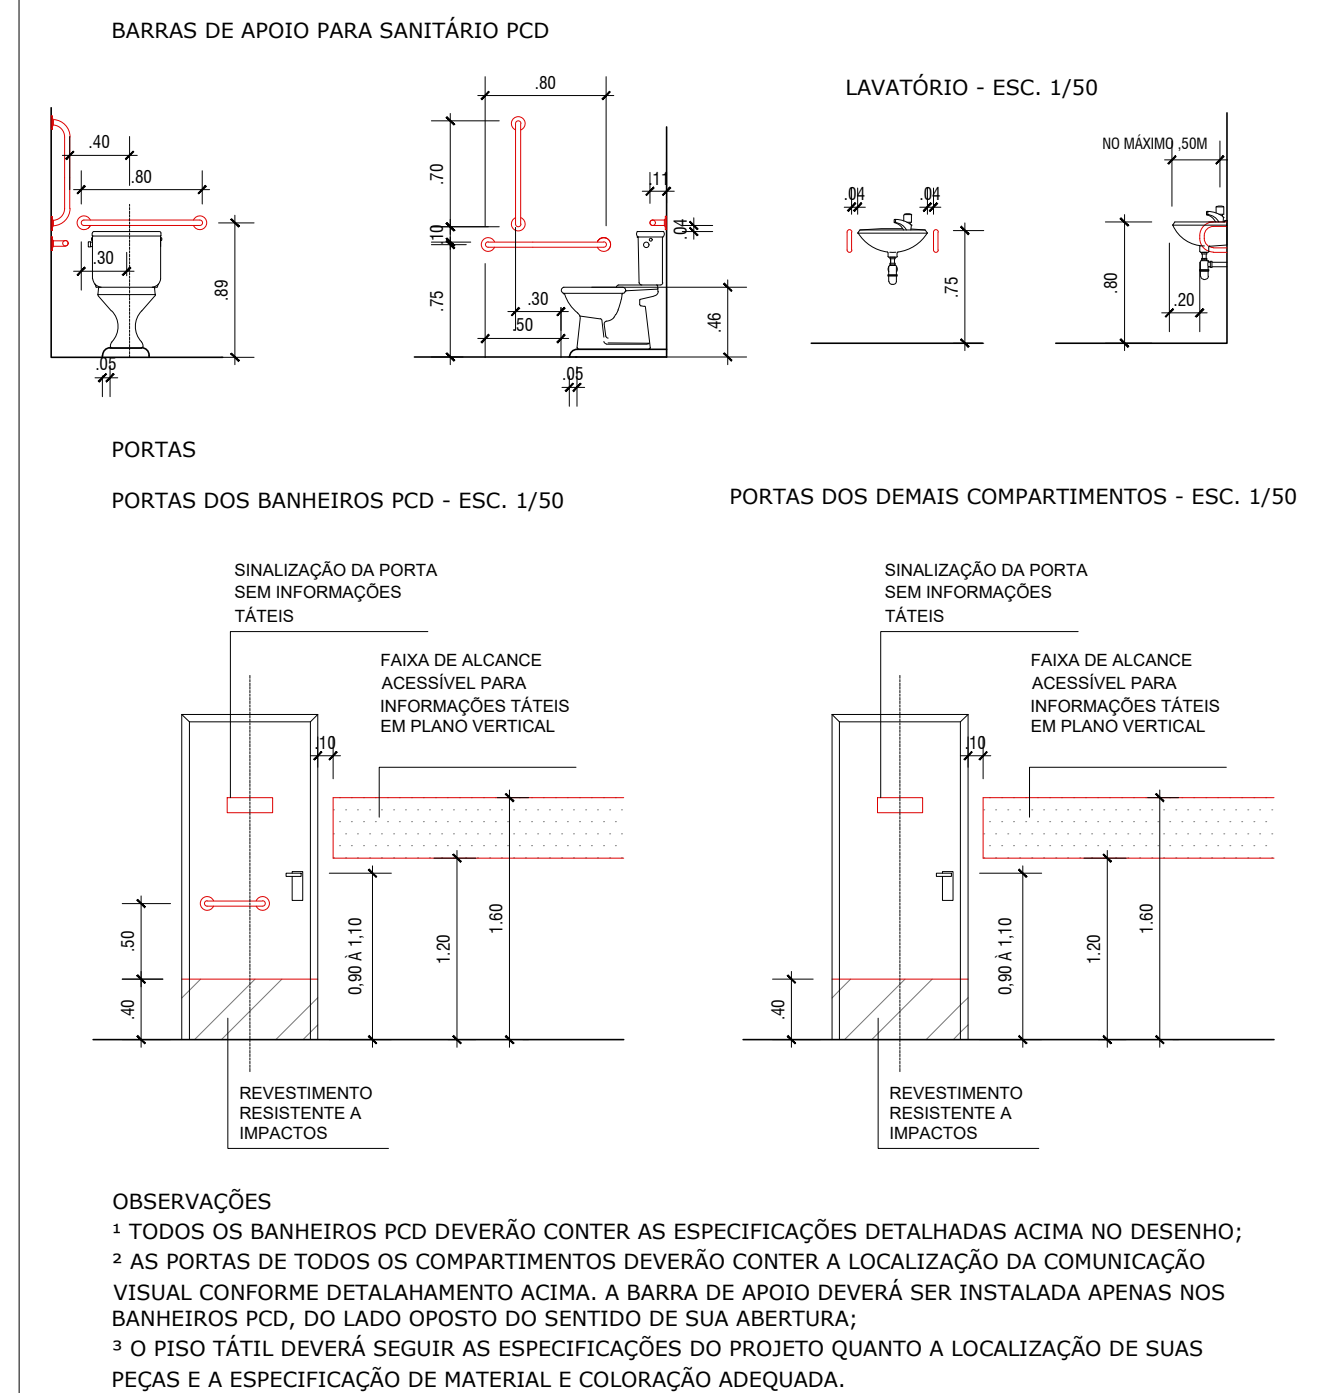

03	
02	
01	
REVISÃO	DATA



PREFEITURA MUNICIPAL DE SÃO GONÇALO  
SECRETARIA MUNICIPAL DE SAÚDE E DEFESA CIVIL  
COORDENAÇÃO DE ENGENHARIA  
PROJETO DE REFORMA E ADEQUAÇÃO DA EDIFICAÇÃO EXISTENTE  
USF GETÚLIO VARGAS

03			
02			
01			
REVISÃO	DATA		

DISCIPLINA: PROJETO DE ARQUITETURA  
ETAPA PROJ.: BÁSICO  
DESENHO: NATHALIA C. S. PEDRO

ARQUIVO: PMSG-PL-ARQ-GETÚLIO VARGAS-001

EQUIPE:

ENG. JOSÉ ALENCAR MARTINS M. JÚNIOR  
ENG. FERNANDA HELENA V. SOARES  
ENG. OTAVIO CALDEIRA BARRETO

ENG. MARCOS AURELIO BARCELOS  
ARQ. JESSICA S. TEIXEIRA  
ESTD. CAMILLA DA CUNHA

ARQ. POLIANA DE SOUZA B. FRANCA  
TEC. PATRICK MORAES LAGEIRA  
ESTD. NATHALIA C. S. PEDRO

01/01

Esc. S/ ESCALA