
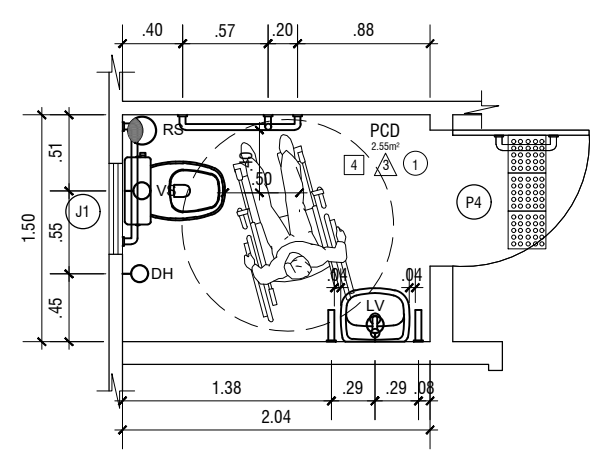
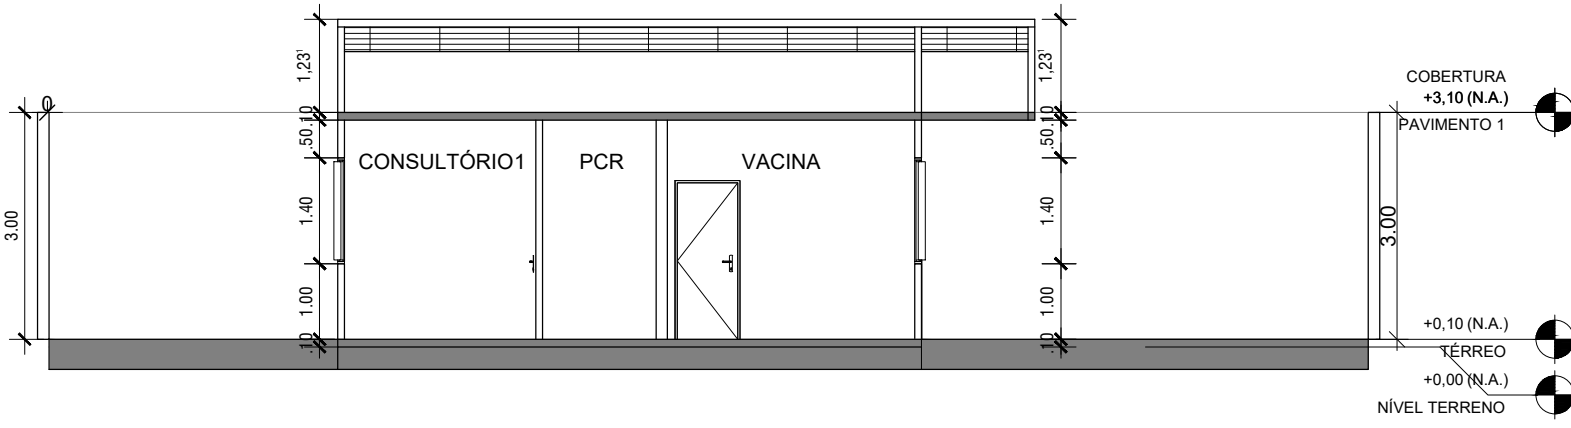


1 PLANTA BAIXA - REFORMA  
ESC.: 1/100




2 PLANTA BAIXA - MODIFICADA  
ESC.: 1/100

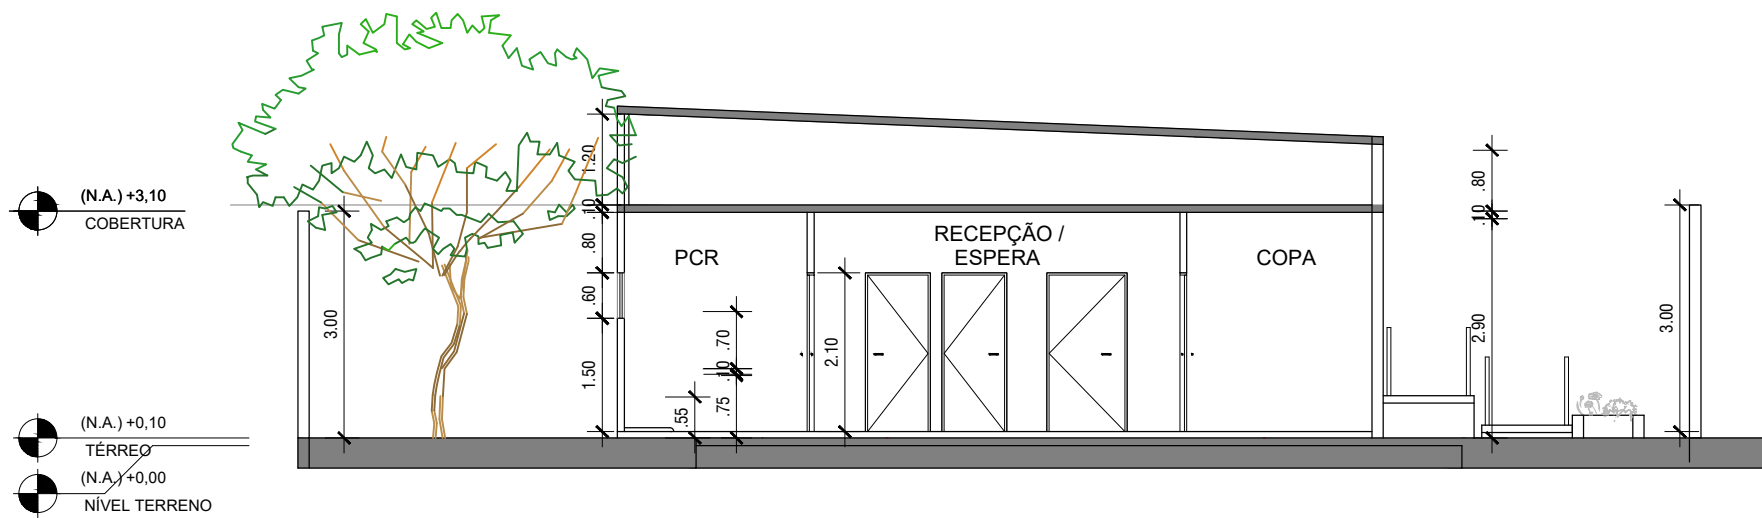

3 CORTE AA'  
ESC.: 1/100

4 CORTE BB'  
ESC.: 1/100

7 DETALHE PCD  
ESC.: 1:50

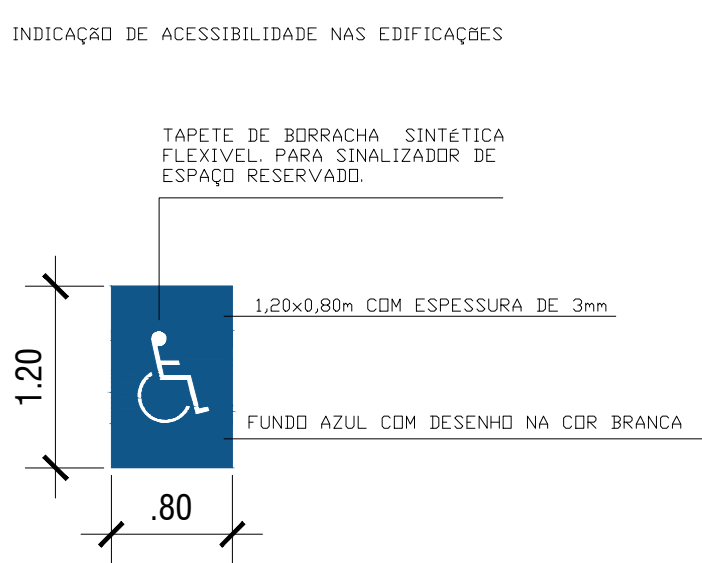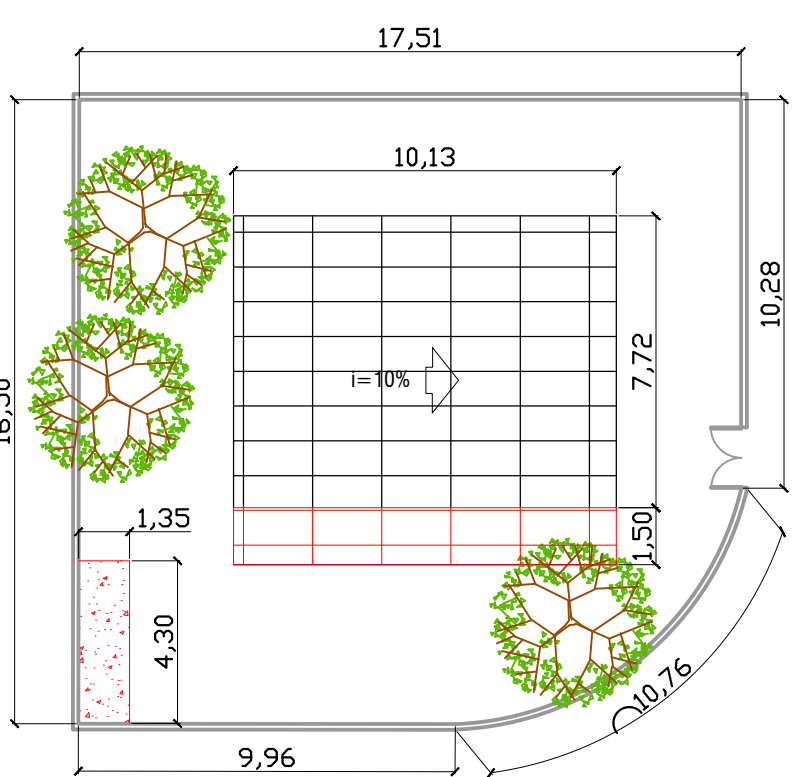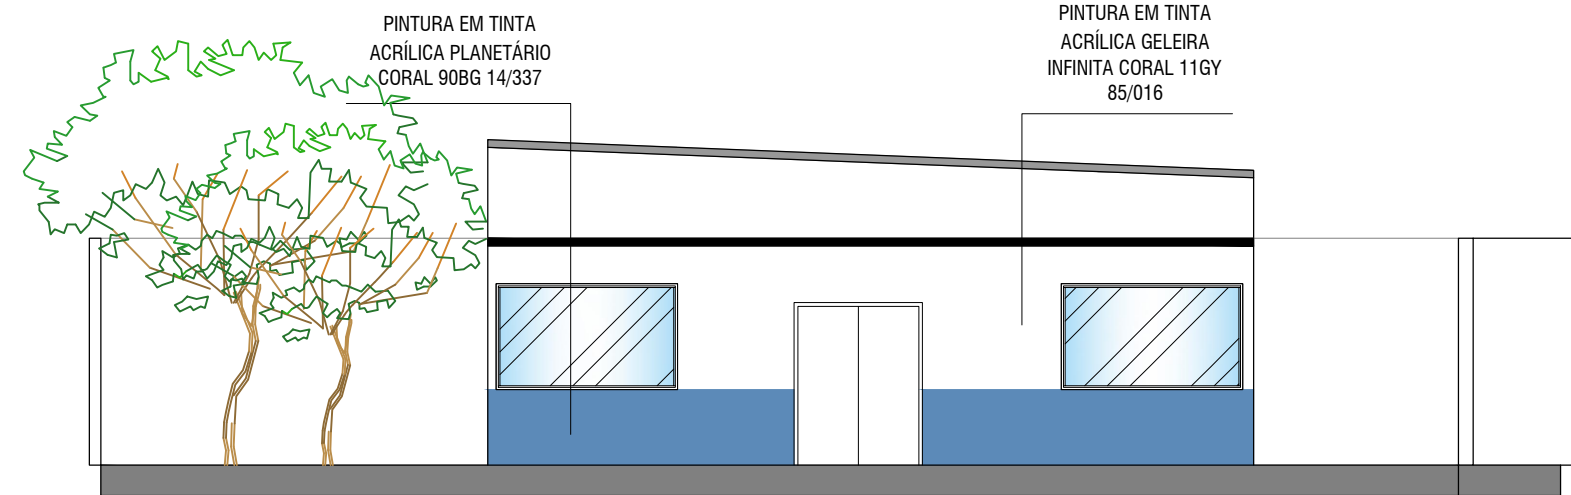

5 FACHADA FRONTAL  
ESC.: 1/100

6 PLANTA DE COBERTURA  
ESC.: 1/200

8 DETALHE INDICAÇÃO DE ACESSIBILIDADE  
ESC.: 1:50

QUADRO DE ÁREAS			
ÁREA TOTAL DO TERRENO	283,44 m²		
ÁREA TOTAL CONSTRUÍDA	82,46 m²		
TAXA DE OCUPAÇÃO	29,1%		
QUADRO DE ESQUADRIAS			
PORTAS			
LEG	DIMENSÕES	TIPO	COMPARTIMENTOS
P1	70x210 cm	PORTA DE ABRIR DE MADEIRA	ÁREAS DE SERVIÇO COM ACESSO APENAS DE FUNCIONÁRIO
P2	80x210 cm	PORTA DE ABRIR DE MADEIRA	SALAS COM ACESSO DE PACIENTES, COMO CONSULTÓRIOS E SANITÁRIOS
P3	80x210 cm	PORTA DE ABRIR DE FERRO	ACESSO DE SERVIÇO
P4	90x210 cm	PORTA DE ABRIR DE MADEIRA	SALAS COM PASSAGEM DE MACAS E CAMAS
P5	120x210 cm	PORTA DE ABRIR COM DUAS FOLHAS DE MADEIRA	SALAS DE EXAMES E TERAPIAS
P6	140x210 cm	PORTA DE ABRIR COM DUAS FOLHAS DE MADEIRA	ACESSO PRINCIPAL DA UNIDADE
P7	140x210 cm	PORTA DE ABRIR DE FERRO	ACESSO PRINCIPAL DO LOTE

JANELAS			
LEG	DIMENSÕES	TIPO	COMPARTIMENTOS
EX	VARIÁVEL	JANELA EXISTENTE	-
Z1	80 x 60 cm (HP = 100 cm)	JANELA MAXIMAR DE ALUMÍNIO	SANITÁRIOS, COPAS E DML
Z2	120 x 110 cm (HP = 100 cm)	JANELA DE CORRER DE ALUMÍNIO	SALAS DE ATENDIMENTO DE PACIENTES
Z3	150 x 110 cm (HP = 100 cm)	JANELA DE CORRER DE ALUMÍNIO	SALAS DE ATENDIMENTO DE PACIENTES
Z4	50 x 80 cm (HP = 120 cm)	QUICHÊ COM PORTA DE ABRIR	COMUNICAÇÃO ENTRE A SALA DE ESTERILIZAÇÃO E DESCONTAMINAÇÃO
Z5	100 x 60 cm (HP = 100 cm)	JANELA FIXA	CLASSIFICAÇÃO DE RISCO
Z6	80 x 60 cm (HP = 100 cm)	JANELA COM VIDRO FIXO A PARTIR DE 15CM DO PEITORIL	FARMÁCIA

LEGENDA DE REVESTIMENTO			
PISO			
1	EXISTENTE		
2	PORCELANATO NA COR BRANCA- TAXA DE ABSORÇÃO ATÉ 4%		
3	REGULARIZAÇÃO DO PISO ORIENTADO		
4	CERÂMICA NA COR BRANCA 35 x 35 cm- TAXA DE ABSORÇÃO DE ATÉ 4%		




PAREDE			
1	PINTURA LAVÁVEL, GELERA INFINITA OU SIMILAR SOBRE SUPERFÍCIE EXISTENTE		
2	PINTURA LAVÁVEL, CONFORME MANUAL DE INTERVENÇÕES DE FACHADAS SUPERFÍCIE EXISTENTE		
3	CERÂMICA BRANCA 25 x 35 cm ATÉ O TETO COM TAXA DE ABSORÇÃO ATÉ 4%		

TETO			
1	PINTURA PVC NA COR BRANCA SOBRE O TETO		

PIAS E BANCADAS		COMPARTIMENTOS
BC1	PIA DE APOIO LATERAL EM AÇO INOX 1,60x,50m	VACINA, ESTERILIZAÇÃO
BC2	PIA DE APOIO LATERAL, DUPLA EM AÇO INOX 1,60x,50m	DESCONTAMINAÇÃO
BC3	PIA DE APOIO LATERAL EM AÇO INOX 1,20x,50m	ODONTO, CURATIVO, COPA
BC4	BANCADA DE PAREDE EM AÇO INOX 1,20x,50m	
BC5	PIA DE APOIO EM AÇO INOX TAMANHO VARIÁVEL	

LEGENDA			
—	A DEMOLIR	—	PISO PODOTÁTIL ALERTA
—	A CONSTRUIR	—	PISO PODOTÁTIL DIRECIONAL
—		—	ROTA ACESSÍVEL

NOTAS			
ACESSÓRIOS PARA AMBIENTES ADAPTADOS SEGUNDO A NBR 9050/ 2015			

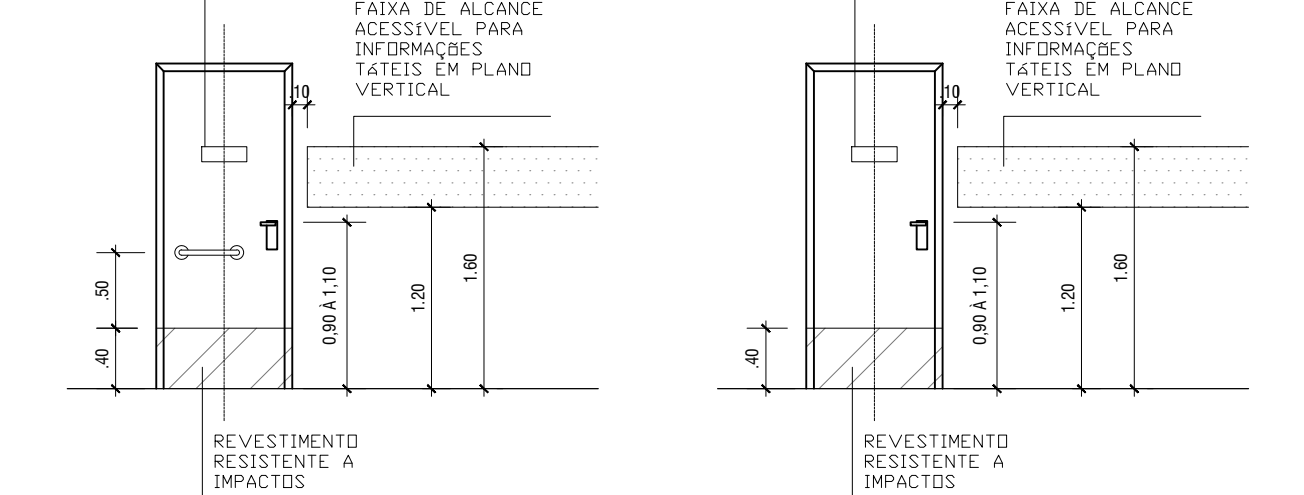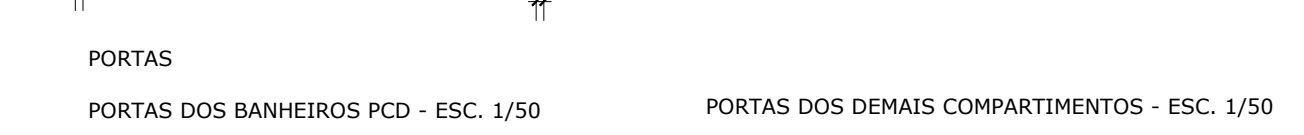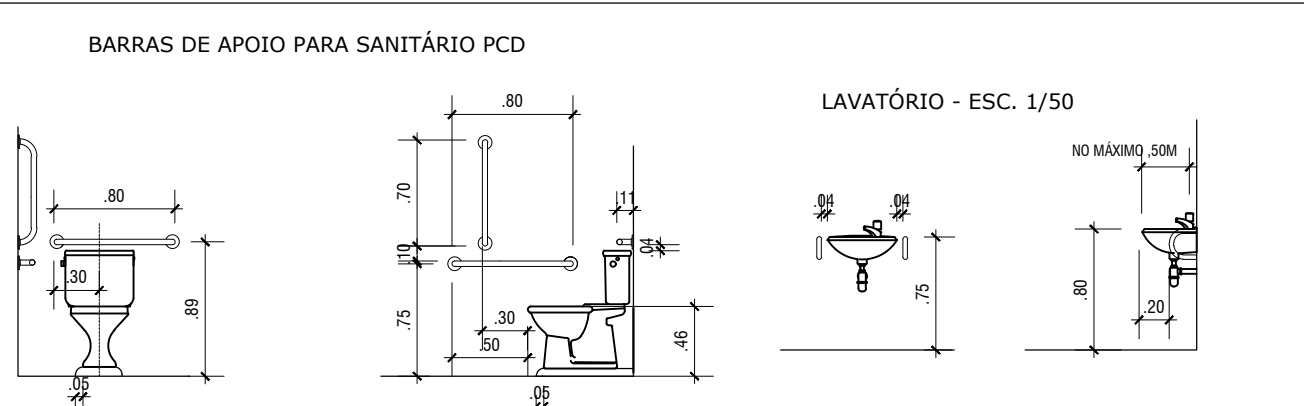

03	
02	
01	
REVISÃO	DATA

PREFEITURA MUNICIPAL DE SÃO GONÇALO	
SECRETARIA MUNICIPAL DE SAÚDE E DEFESA CIVIL	
COORDENAÇÃO DE ENGENHARIA	
PROJETO DE REFORMA E ADEQUAÇÃO DA EDIFICAÇÃO EXISTENTE	
USF VICTOR CHIMELLY	

EQUIPE:		ENG. JOSÉ ALENCAR MARTINS M. JUNIOR	ENG. MARCOS AURELIO BARCELOS	ARQ. POLIANA DE SOUZA B. FRANCA
		ENG. FERNANDA HELENA V. SOARES	ARQ. JESSICA B. TEIXEIRA	TÉC. PATRICK MORAES LACERDA
		ENG. OTAVIO CALDEIRA BARRETO	ESTAG. GABRIELA PEREIRO DA CUNHA	ESTAG. NATALIA C. S. PEDRO
DISCIPLINA:		PROJETO DE ARQUITETURA	ARQUIVO:	
ETAPA PROJ.		BÁSICO	PMSG-PB-ARQ-VICTOR CHIMELLY-001	
DESENHO:		NATALIA C. S. PEDRO		