


3 PLANTA DE COBERTURA/LOCAÇÃO
ESC.: 1/100




1 PLANTA DE LOCALIZAÇÃO
ESC.: 1/500

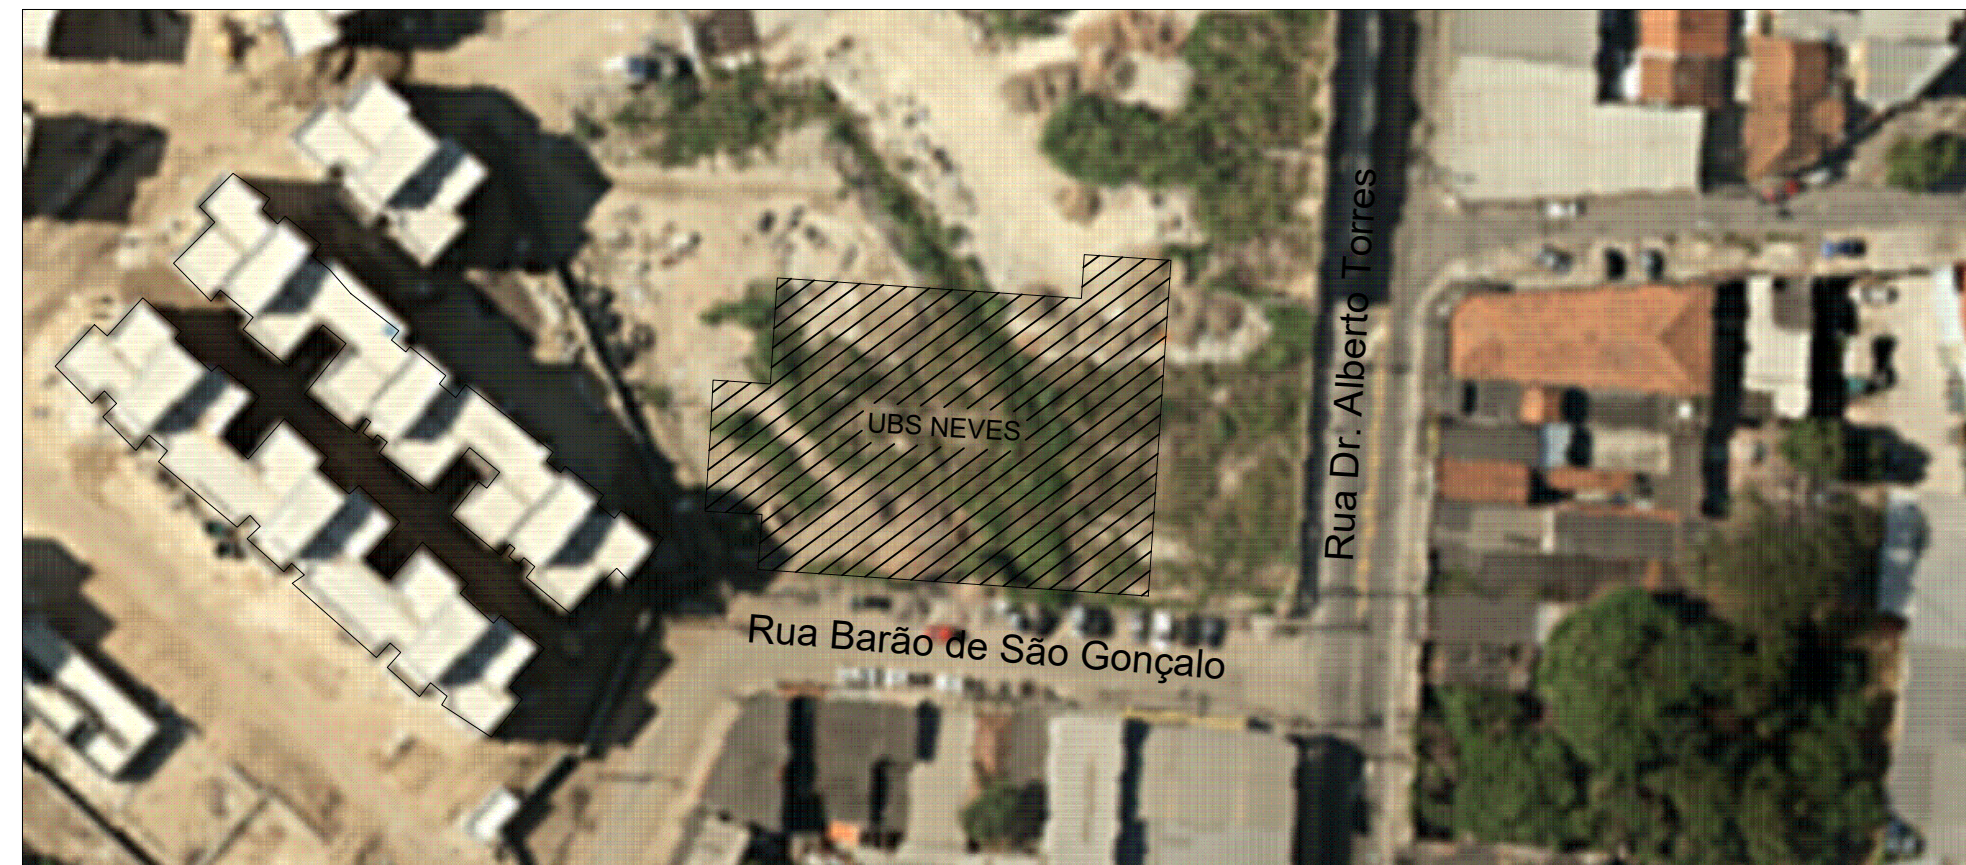

2 LOCALIZAÇÃO NO MAPA
S/Escala

QUADRO DE ÁREAS		
ÁREA TOTAL DO TERRENO: 3.405,96m²		
ÁREA TOTAL CONSTRUÍDA: 1.456,40m²		
TAXA DE OCUPAÇÃO: 42,60%		
REVISÃO:	DATA:	DESCRIÇÃO:
DATA: MAIO/2022	PRANCHA: PMSG - ARQ - 01	ASSUNTO: PLANTA DE LOCALIZAÇÃO E COBERTURA
ESCALA: Indicada		

 PREFEITURA MUNICIPAL DE SÃO GONÇALO		
SECRETARIA MUNICIPAL DE SAÚDE E DEFESA CIVIL		
PROJETO DE CONSTRUÇÃO DE EDIFICAÇÃO DENOMINADO CLÍNICA GONÇALENSE NEVES - UBS PORTE IV - EM RUA BARÃO DE SÃO GONÇALO, SÃO GONÇALO - RJ.		
Nº DO PROCESSO:		
RESPONSÁVEL PELO DESENHO: KAROLINE TAVARES		
AUTOR DO PROJETO ARQUITETÔNICO:		
KAROLINE TAVARES CAU: A161318-9 Arquiteta e Urbanista		
SECRETARIO DE SAÚDE:		