



1 CORREDOR
ESCALA

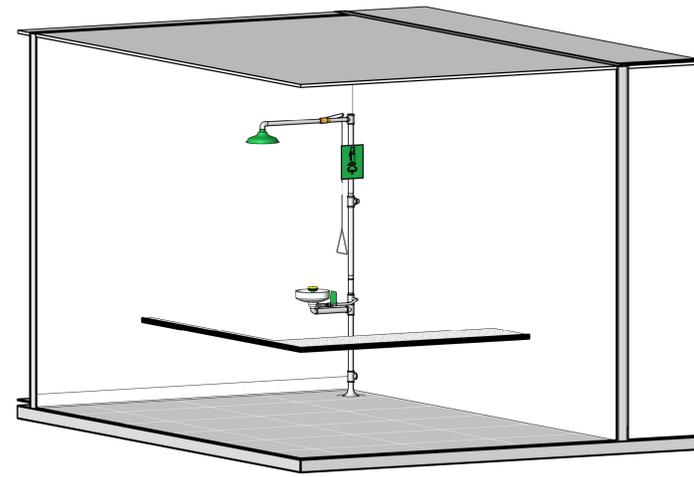


5 SALA DE DILUIÇÃO
ESCALA

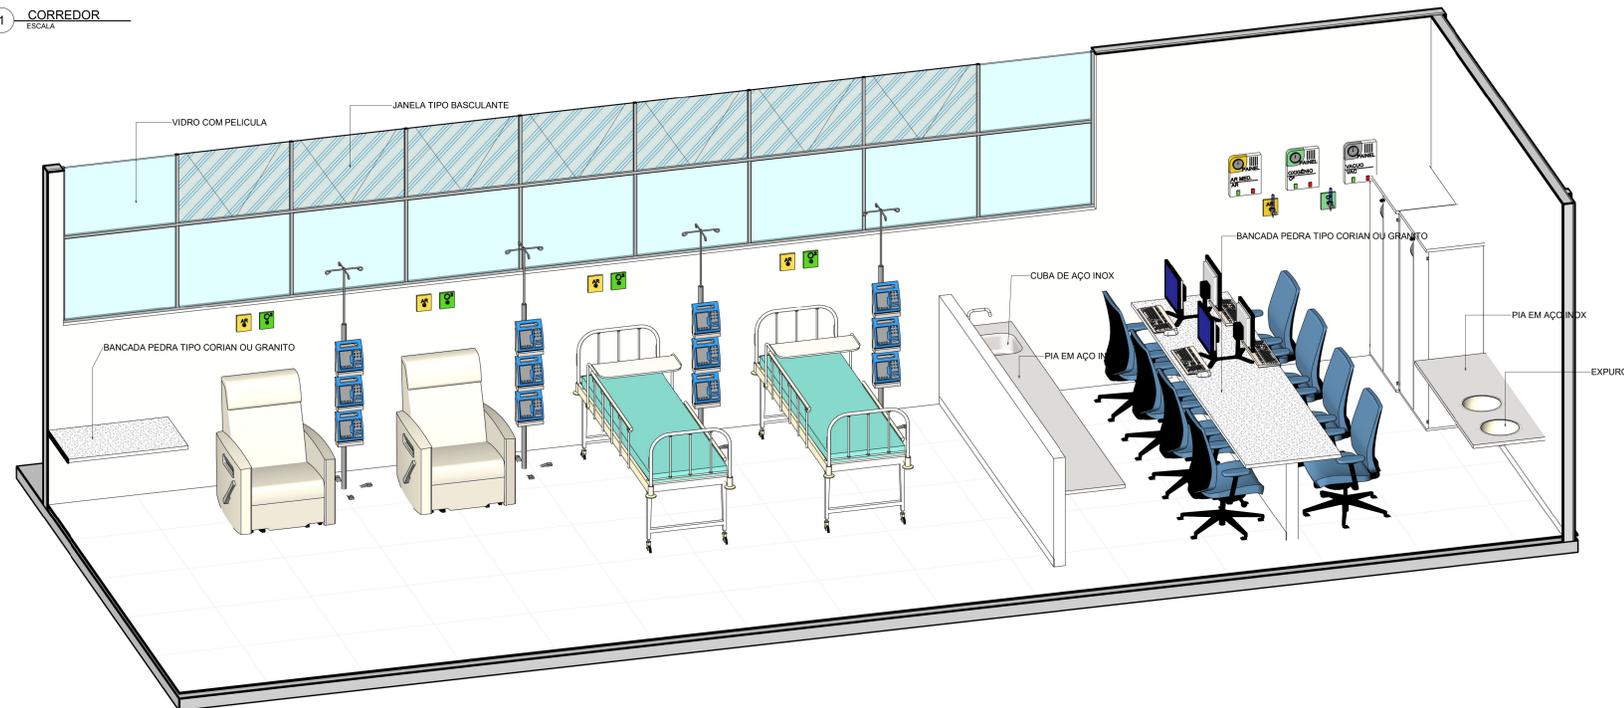


2 QUIMIOTERAPIA
ESCALA




6 VESTIARIO DE FUNCIONARIOS
ESCALA

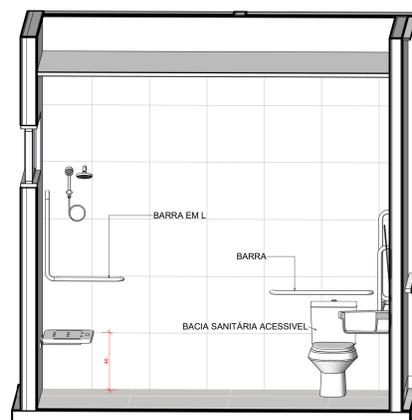

3 BANHEIRO
ESCALA

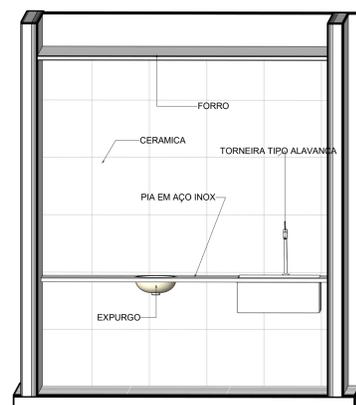

4 SALA DE UTILIDADE
ESCALA

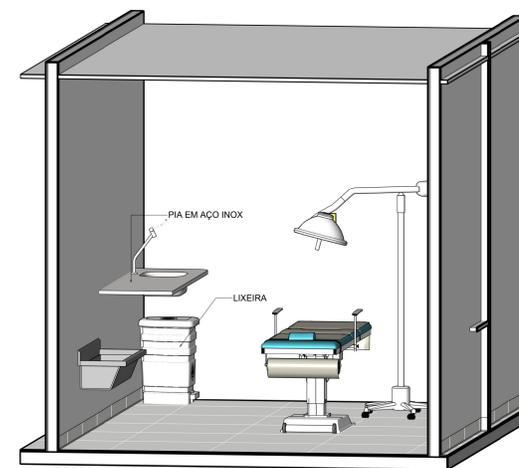

7 SALA DE CURATIVO E SUTURA
ESCALA

R00	01/11/2022	REVISÃO INICIAL
REVISÃO:	DATA:	DESCRIÇÃO:
DATA:	PRANCHA:	ASSUNTO:
ESCALA:	PMSG-ARO-PB-19	DETALHES - TERRO



SECRETARIA MUNICIPAL DE SAÚDE E DEFESA CIVIL

PROJETO BÁSICO DE ARQUITETURA PARA CONSTRUÇÃO DE HOSPITAL MUNICIPAL DE URGÊNCIA E EMERGÊNCIA COM ESPECIALIDADES, SITUADO NA RUA SÁ CARVALHO S/N - VILA IARA - SÃO GONÇALO - RJ

Nº DO PROCESSO: 46299/2022

DESENHO: JÉSSICA SANTOS TEIXEIRA

AUTOR DO PROJETO ARQUITETÔNICO:

SUBSECRETARIA DE URGÊNCIA E EMERGÊNCIA

SECRETARIO DE SAÚDE: