



1 ENFERMARIA - INTERNAÇÃO

ESCALA

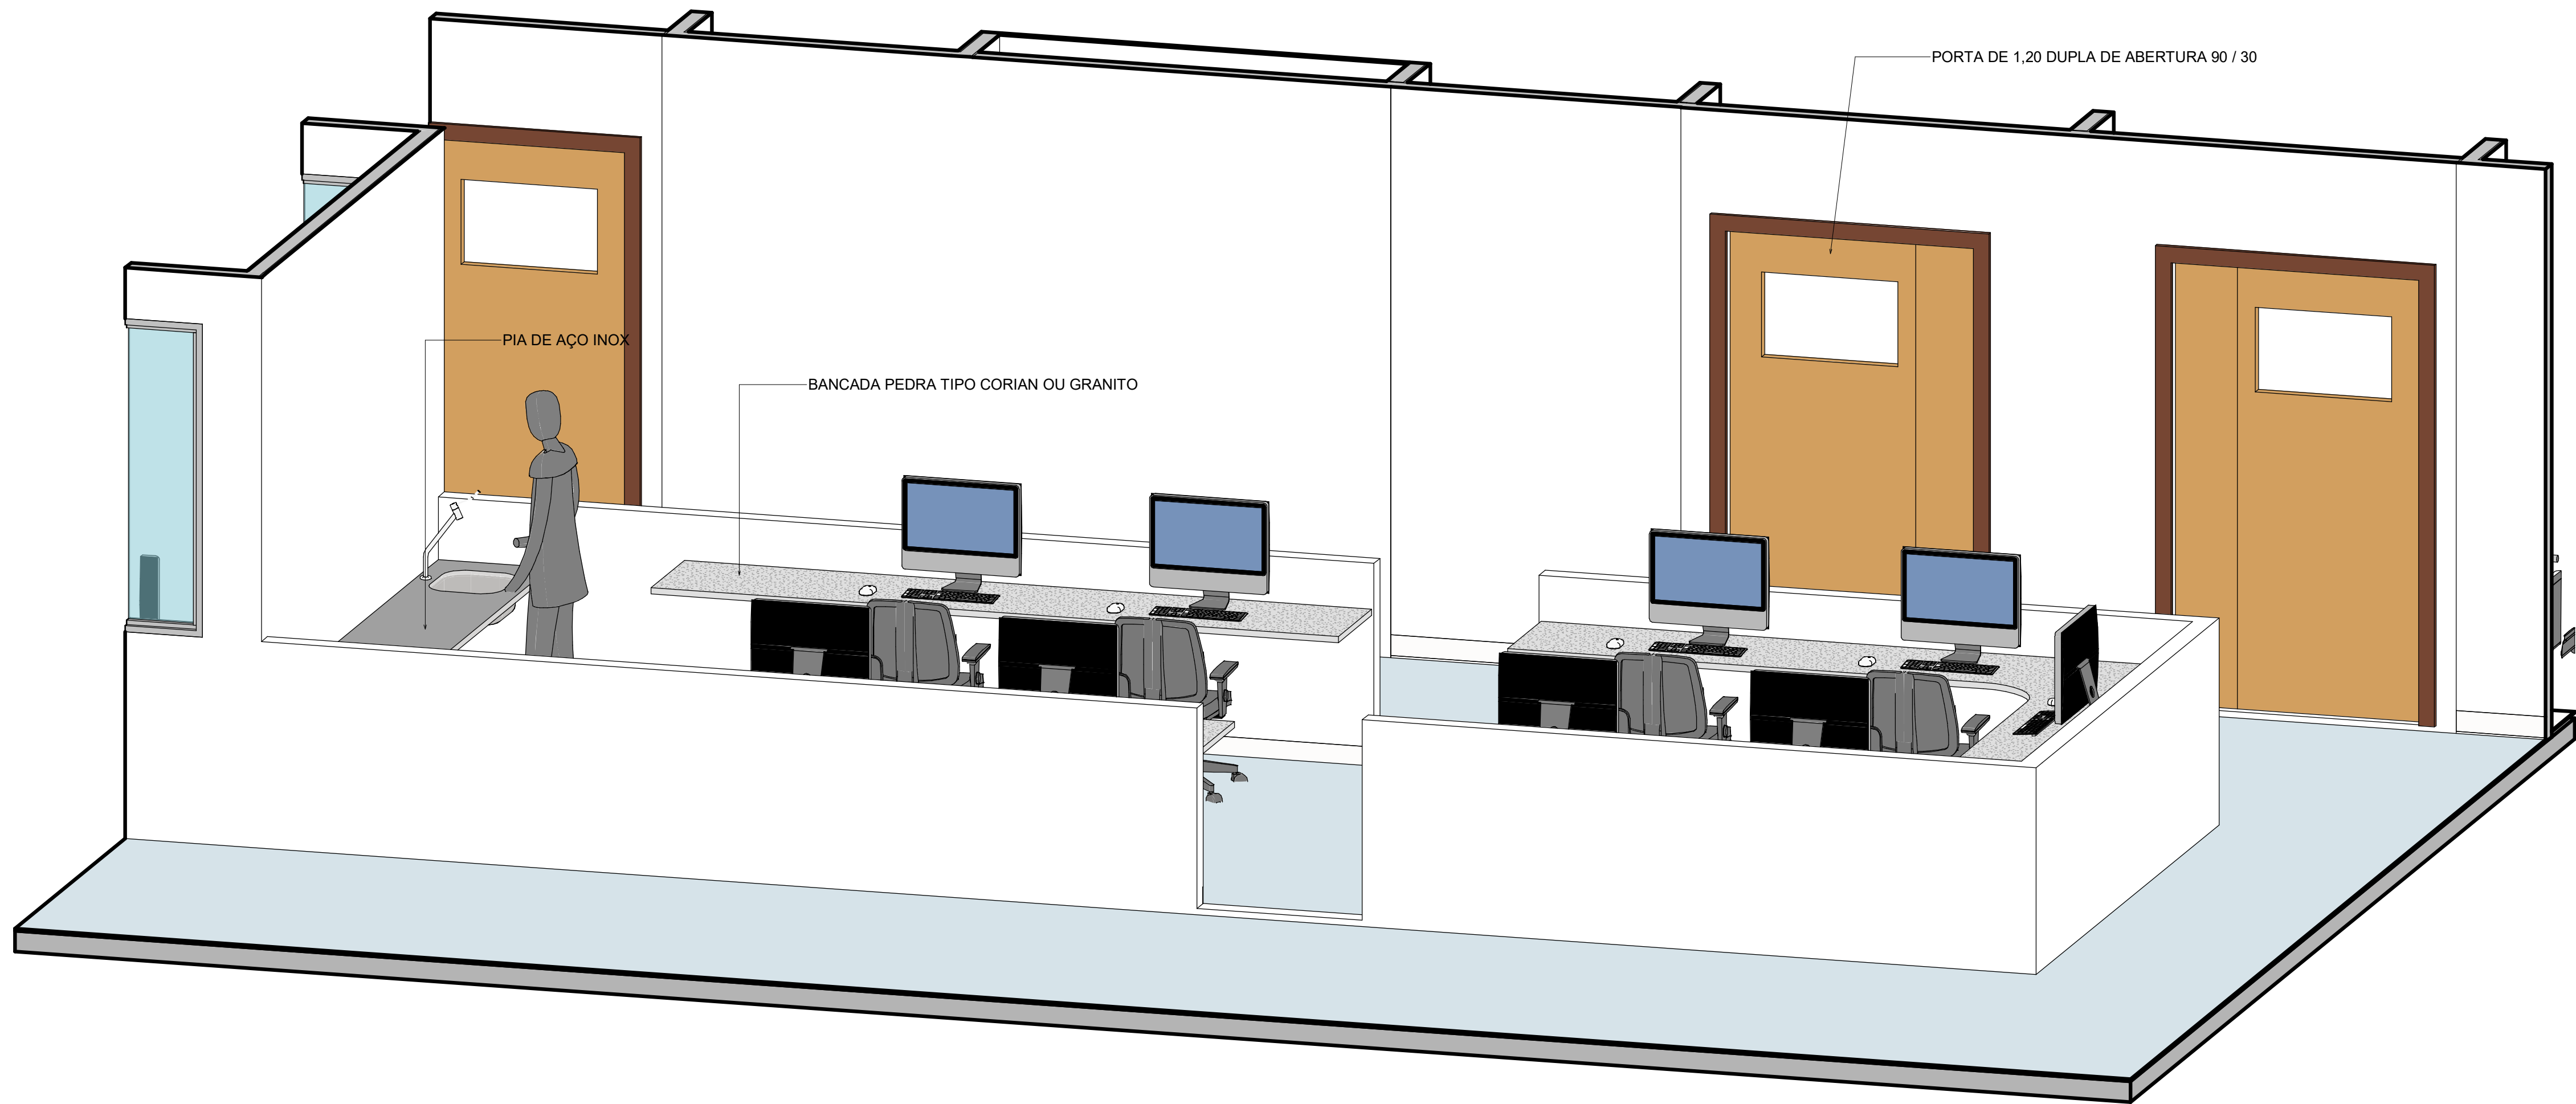


2 POSTO DE ENFERMAGEM - INTERNAÇÃO

ESCALA

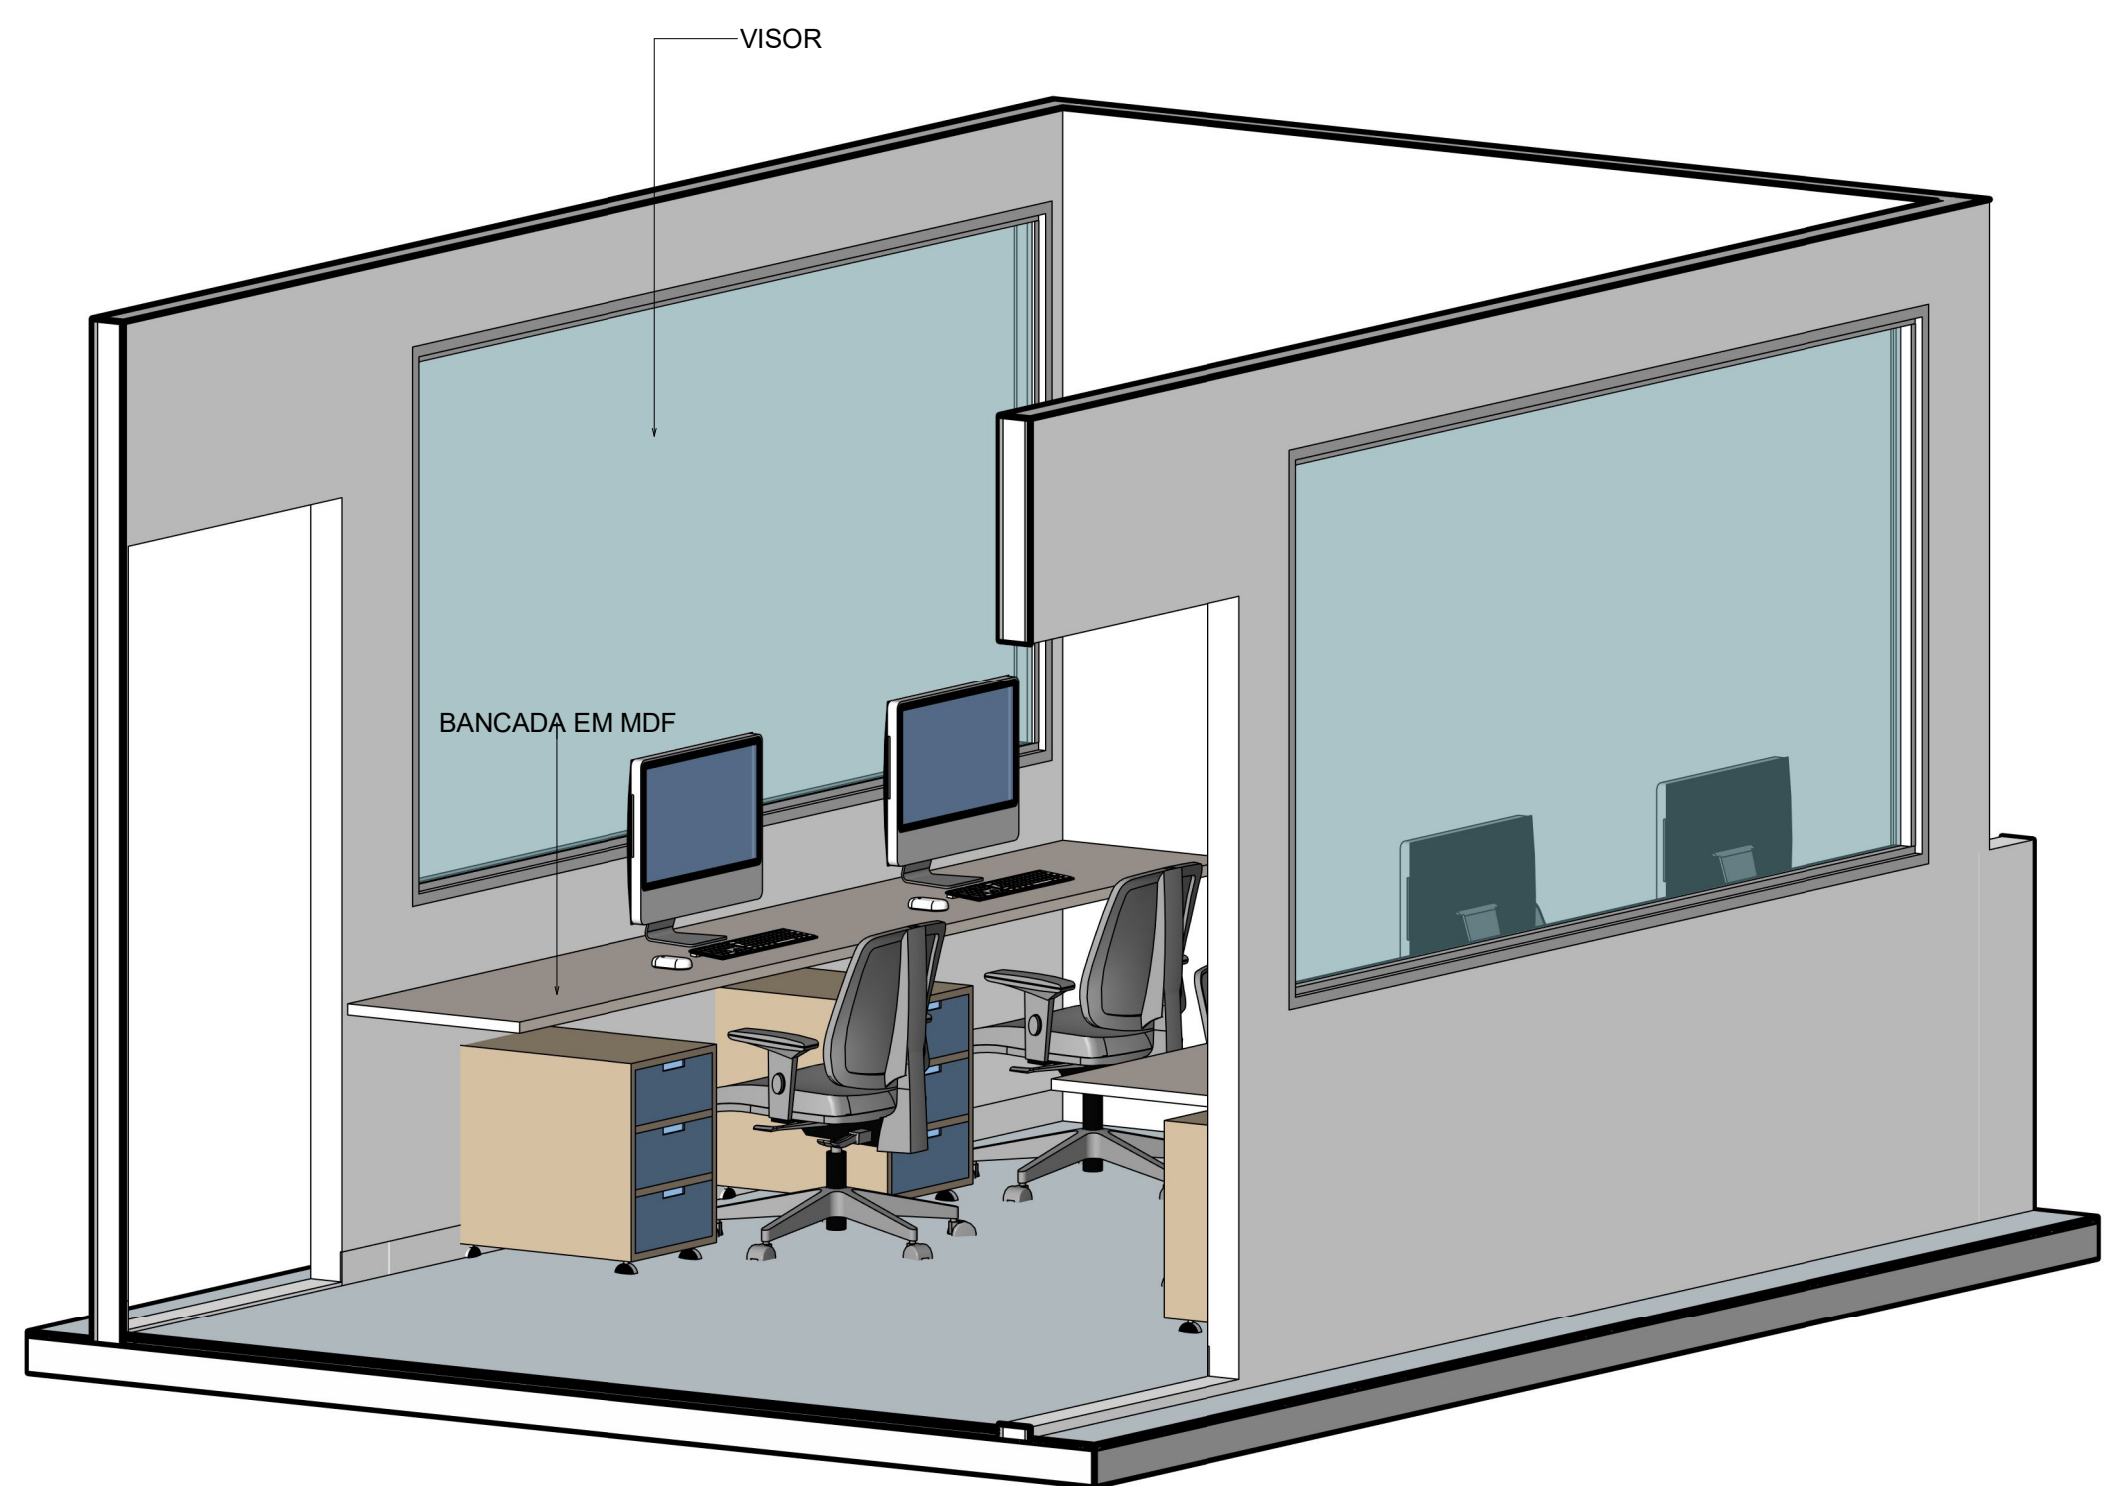


3 PRESCRIÇÃO

ESCALA

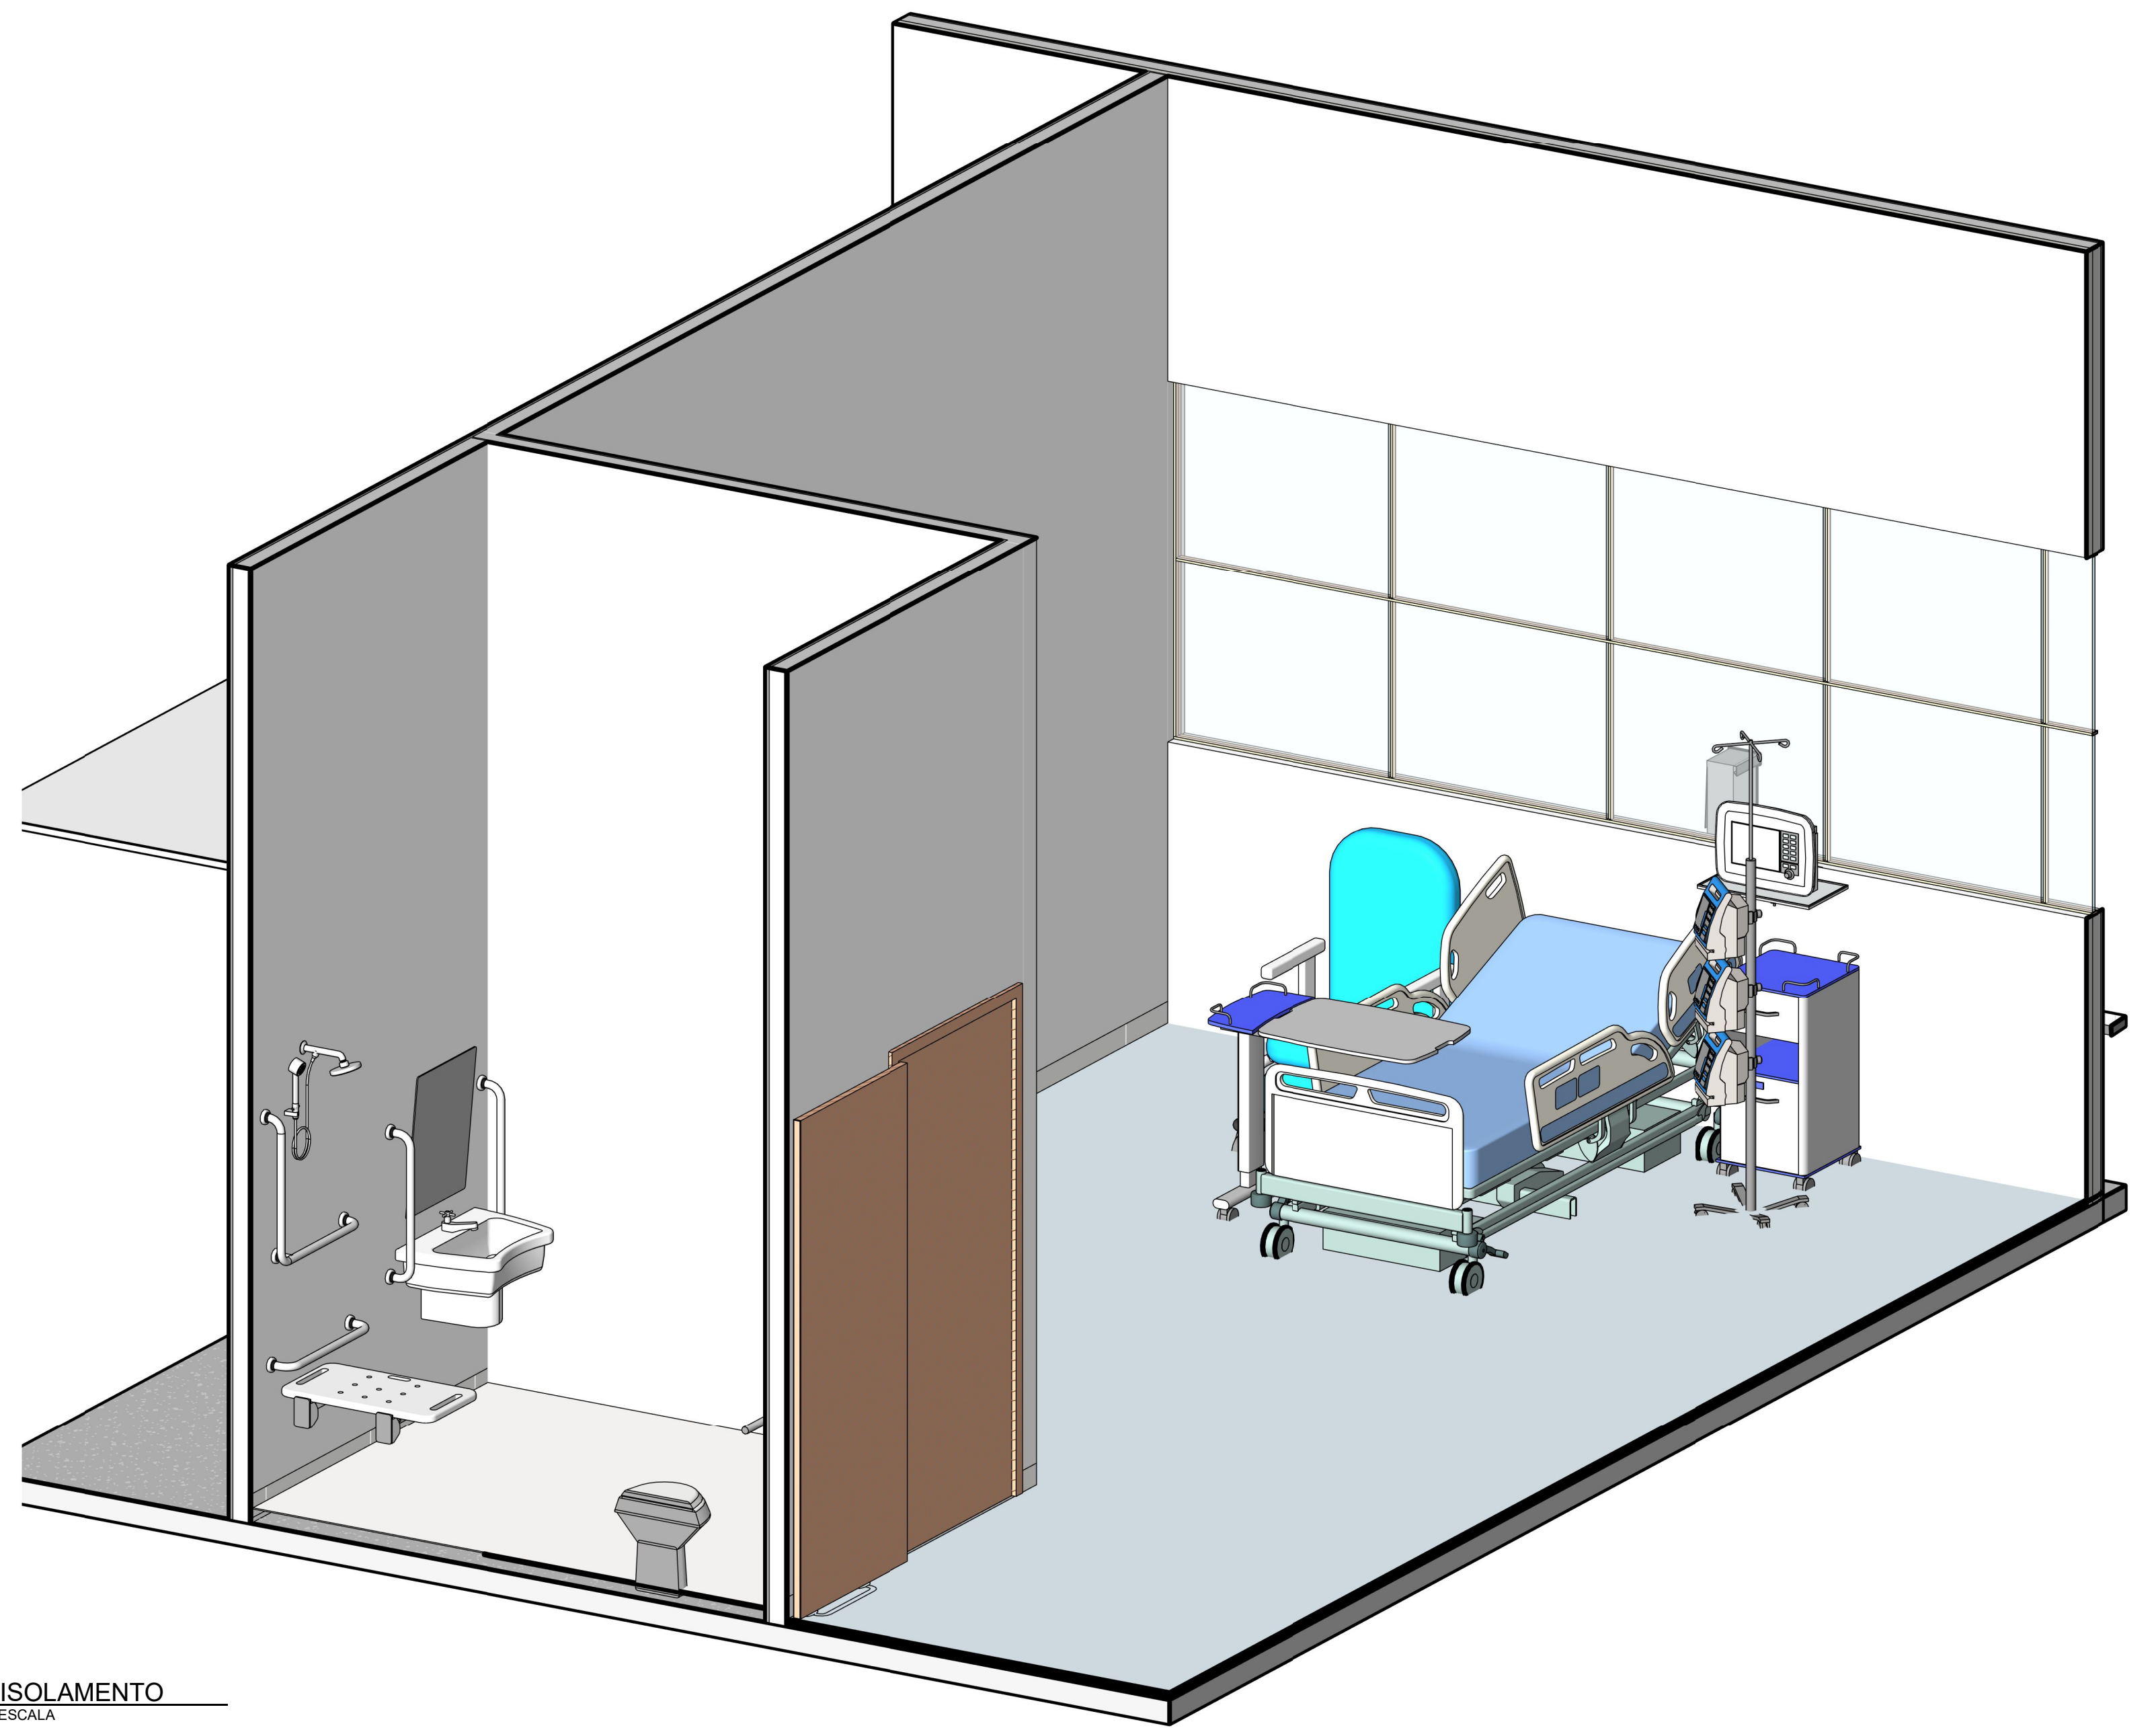

5 ISOLAMENTO

ESCALA

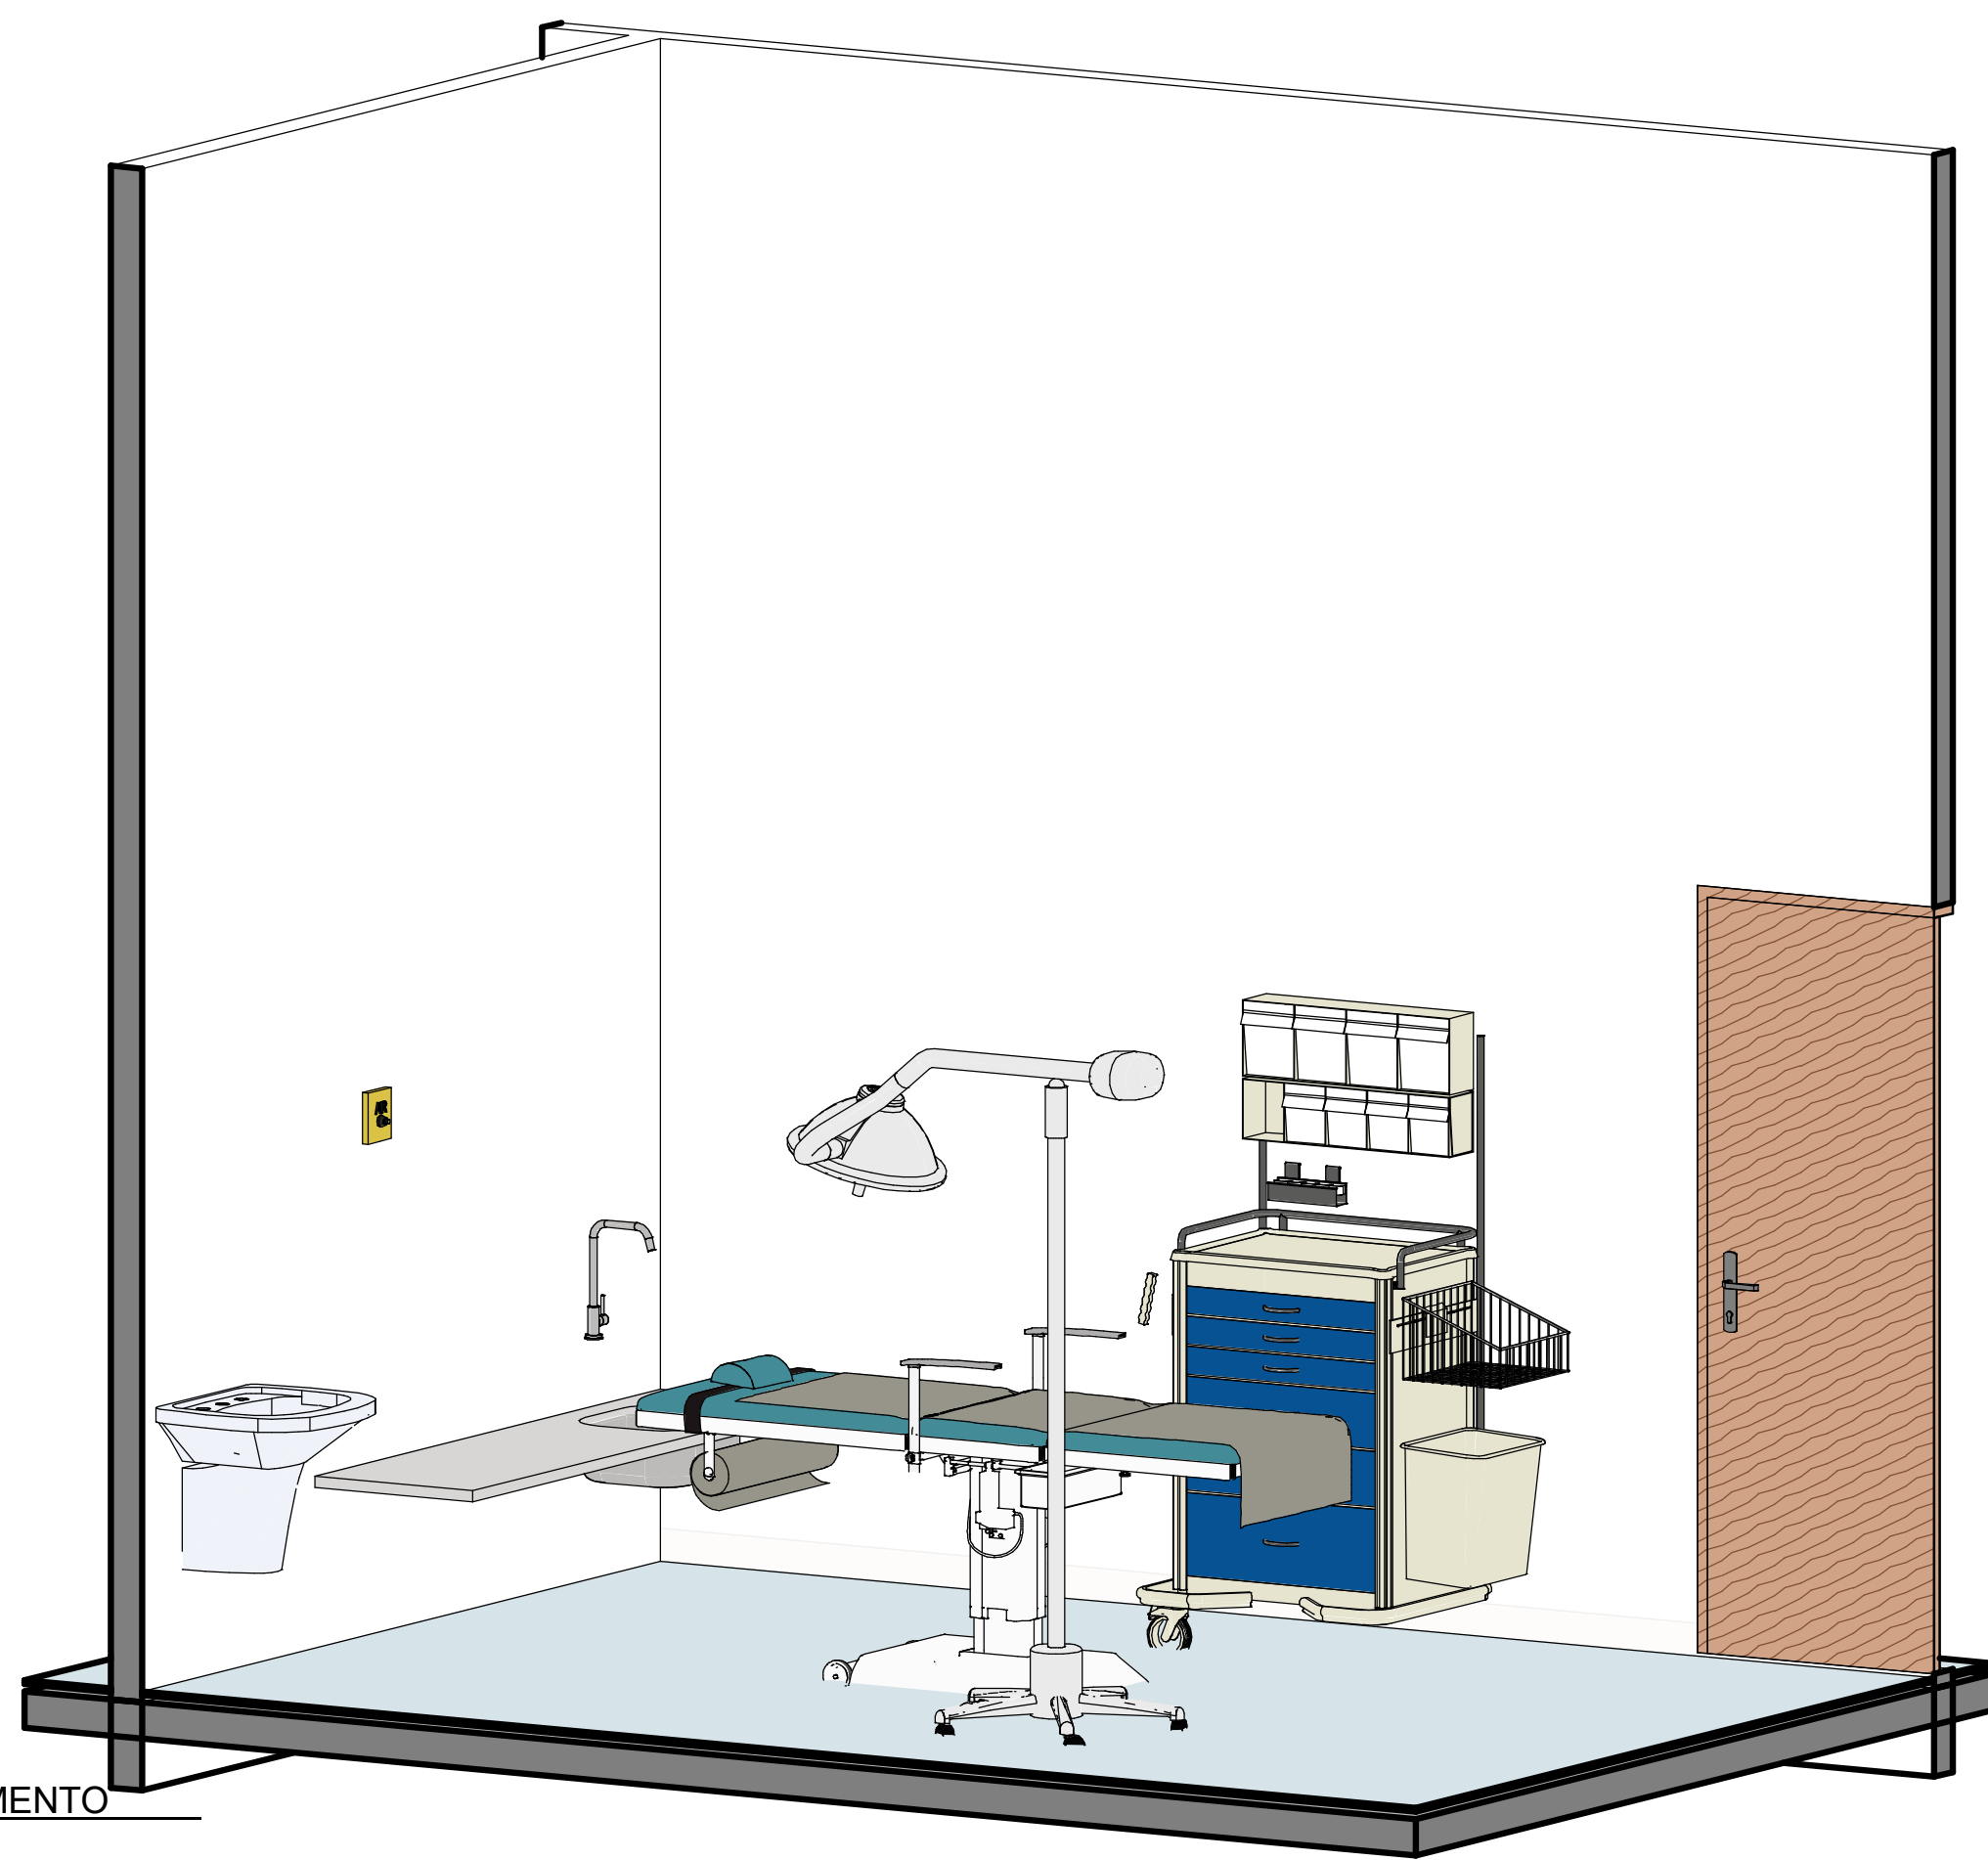

4 PROCEDIMENTO

ESCALA

R00	01/11/2022	REVISÃO INICIAL
REVISÃO:	DATA:	DESCRIÇÃO:
DATA:	01/11/2022	PRANCHA:
ESCALA:	PMSG-ARO-PB-22	ASSUNTO:
		DETALHES - INTERNAÇÃO
 PREFEITURA MUNICIPAL DE <b>SÃO GONÇALO</b> SECRETARIA MUNICIPAL DE SAÚDE E DEFESA CIVIL		
PROJETO BÁSICO DE ARQUITETURA PARA CONSTRUÇÃO DE HOSPITAL MUNICIPAL DE URGÊNCIA E EMERGÊNCIA COM ESPECIALIDADES, SITUADO NA RUA SÁ CARVALHO S/N - VILA IARA - SÃO GONÇALO - RJ		
Nº DO PROCESSO:	46299/2022	
DESENHO:	JESSICA SANTOS TEIXEIRA	
AUTOR DO PROJETO ARQUITETÔNICO:		
SUBSECRETARIA DE URGÊNCIA E EMERGÊNCIA		
SECRETARIO DE SAÚDE:		