



PORTAS


A) PORTAS COM REVESTIMENTO E PUXADOR HORIZONTAL

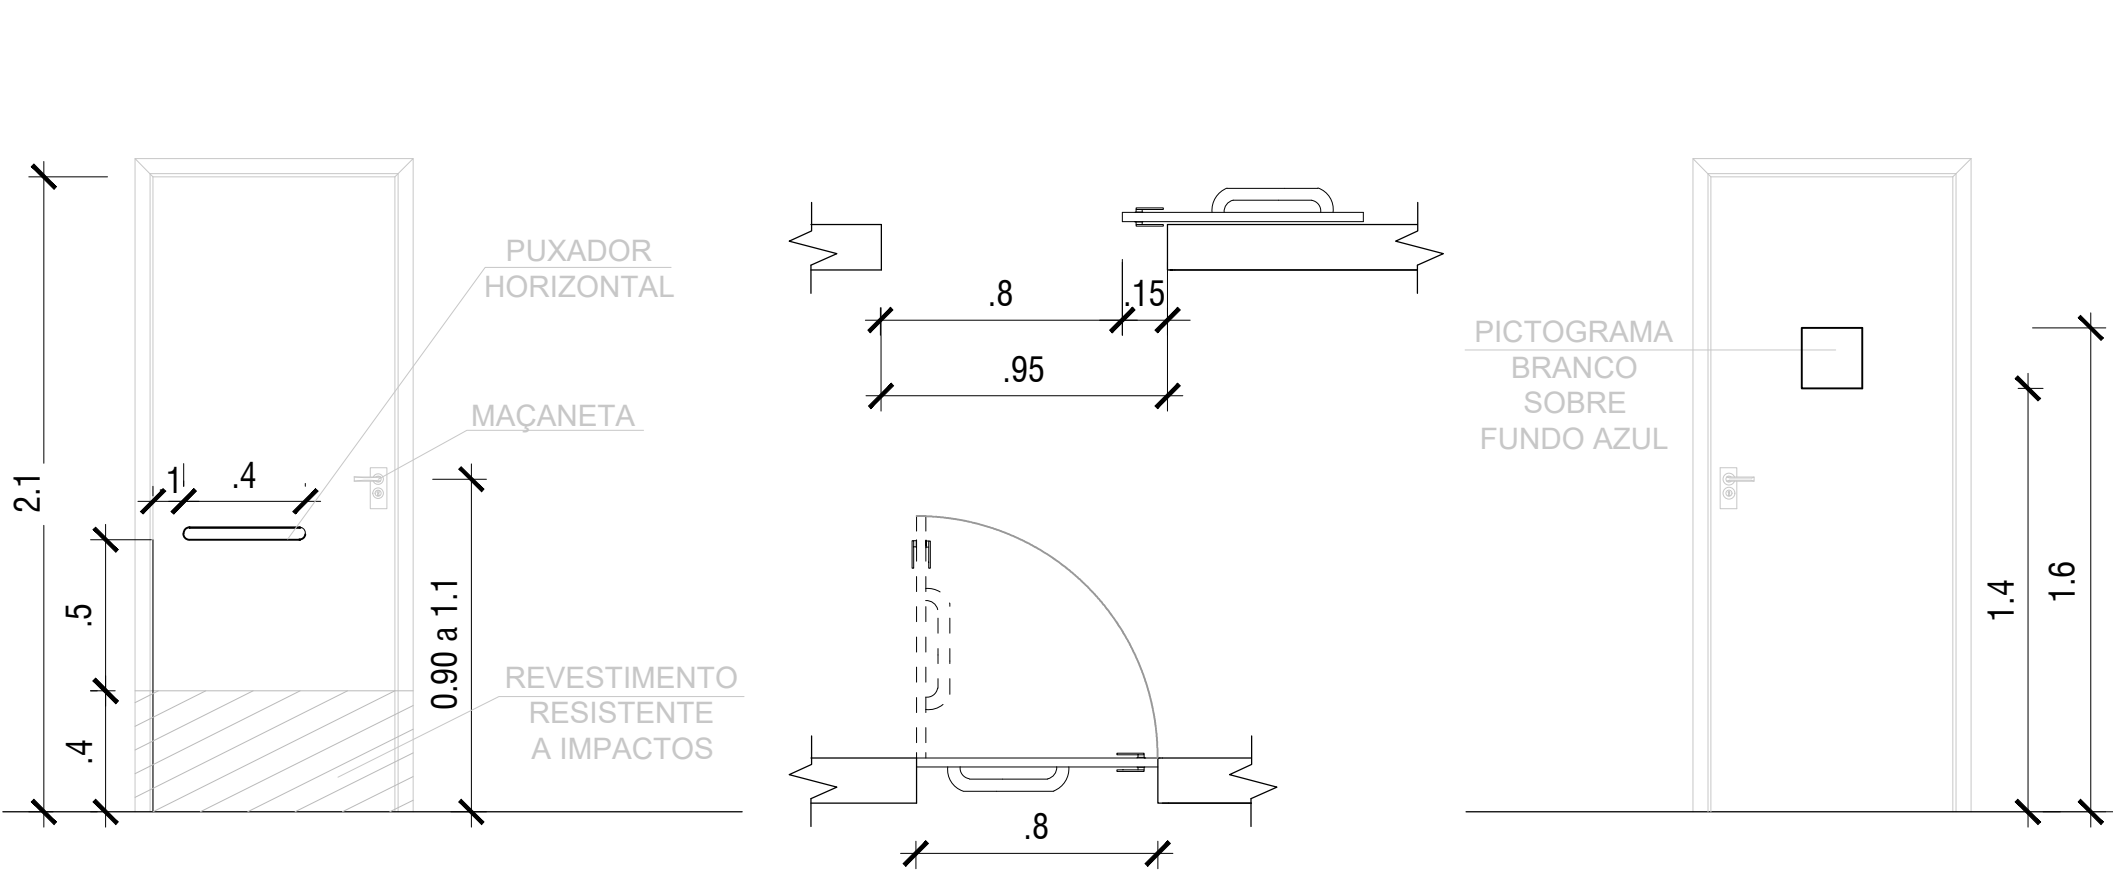

B) PORTAS DO TIPO VAIVÉM

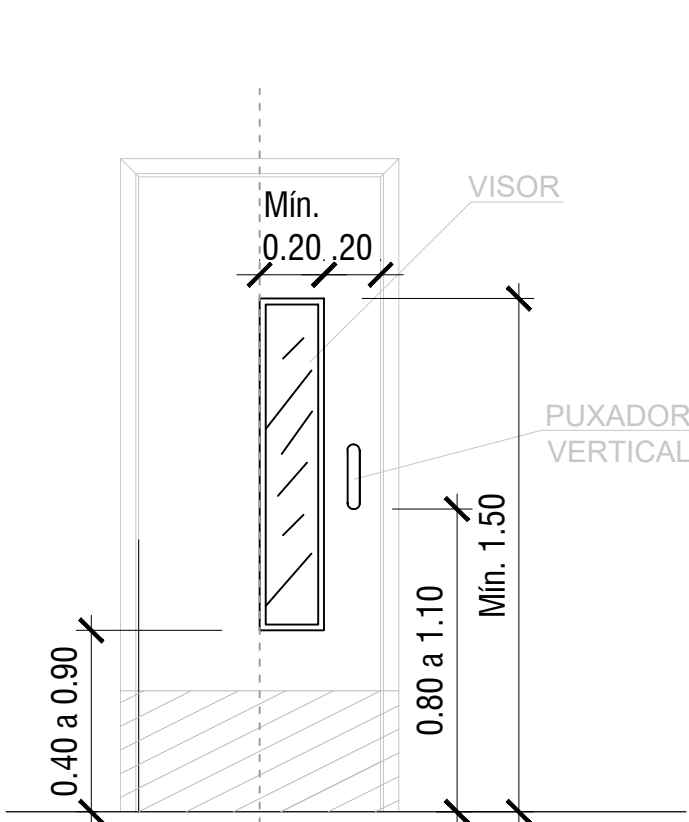


C) SINALIZAÇÃO EM PORTAS E PAREDES DE VIDRO

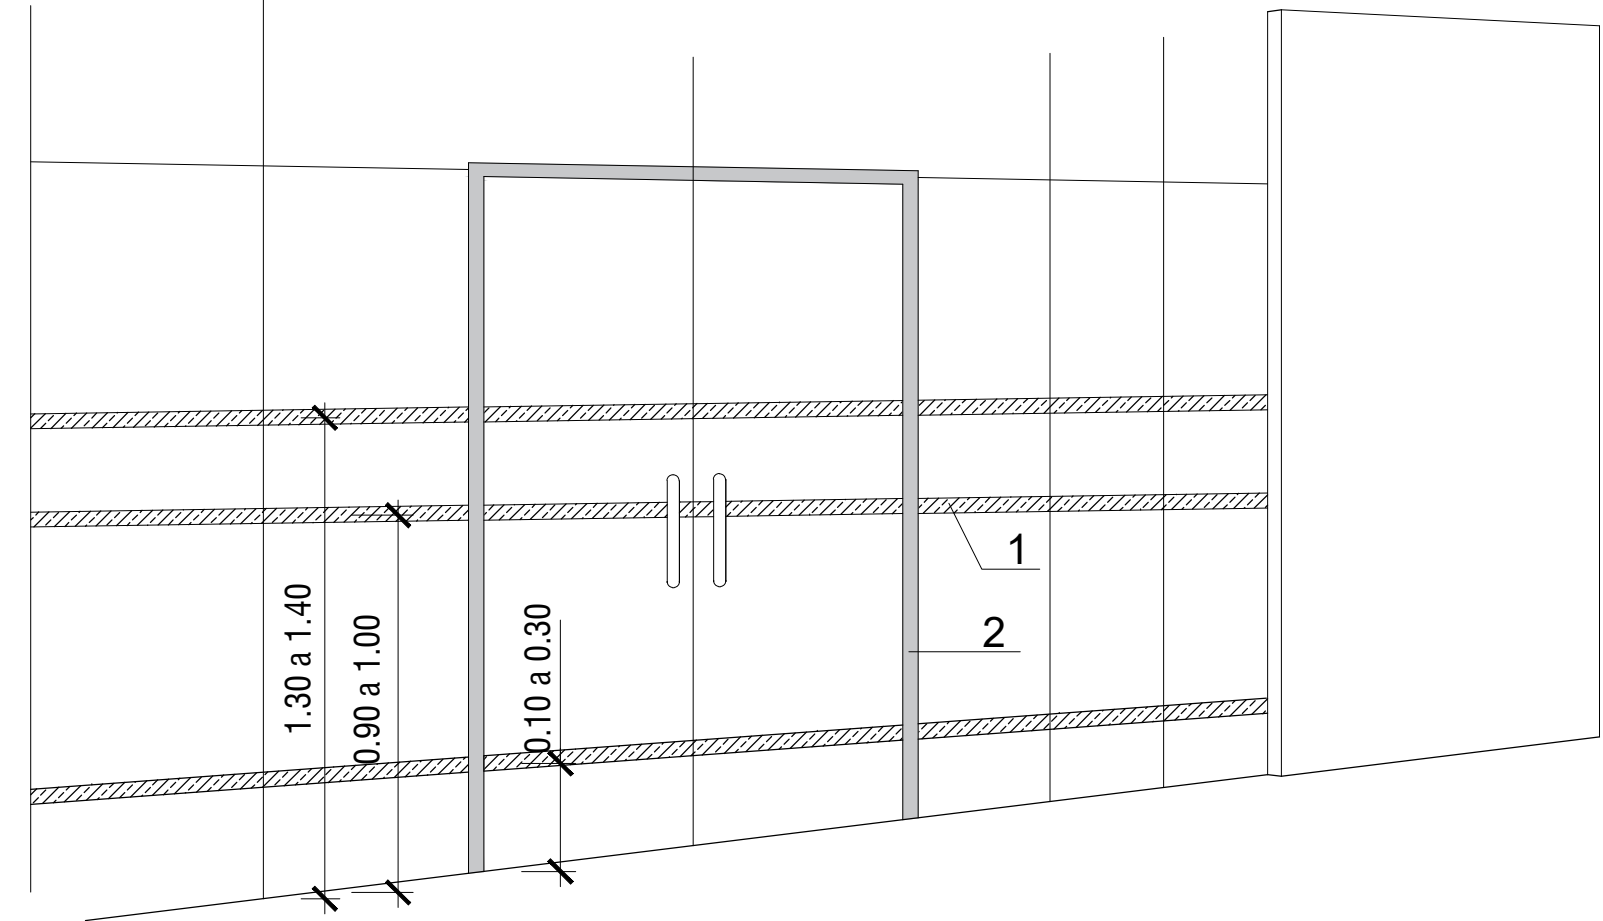


- 1 Sinalização visual de forma contínua, com dimensão mínima de 50 mm de largura
2 Sinalização visual emoldurando a porta, com dimensão mínima de 50 mm de largura


BALCÃO

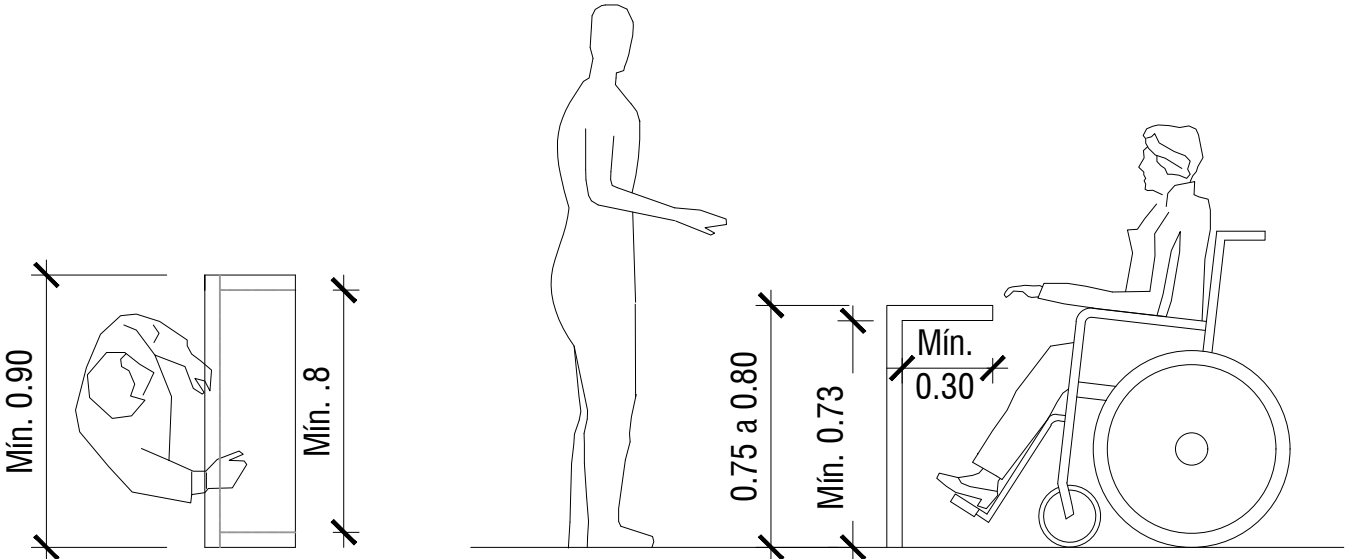

C) CORRIMÃO

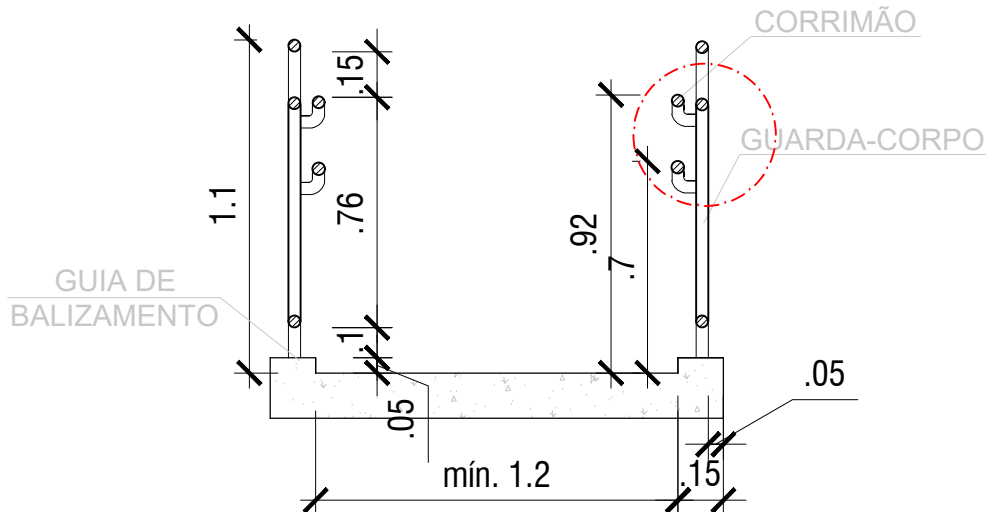


CORTE

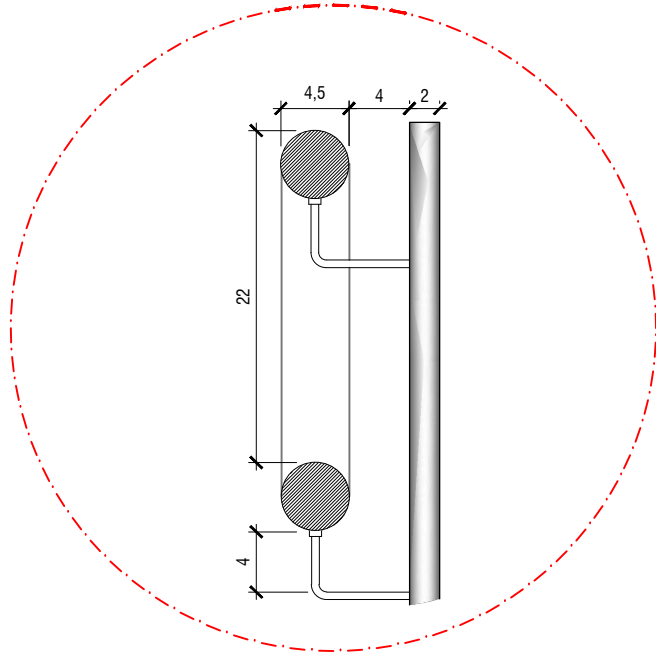


DETALHE DO CORRIMÃO E ALTURA DAS BARRAS

CORRIMÃOS E GUARDA-CORPOS EM ESCADA E RAMPA

A) EM ESCADAS

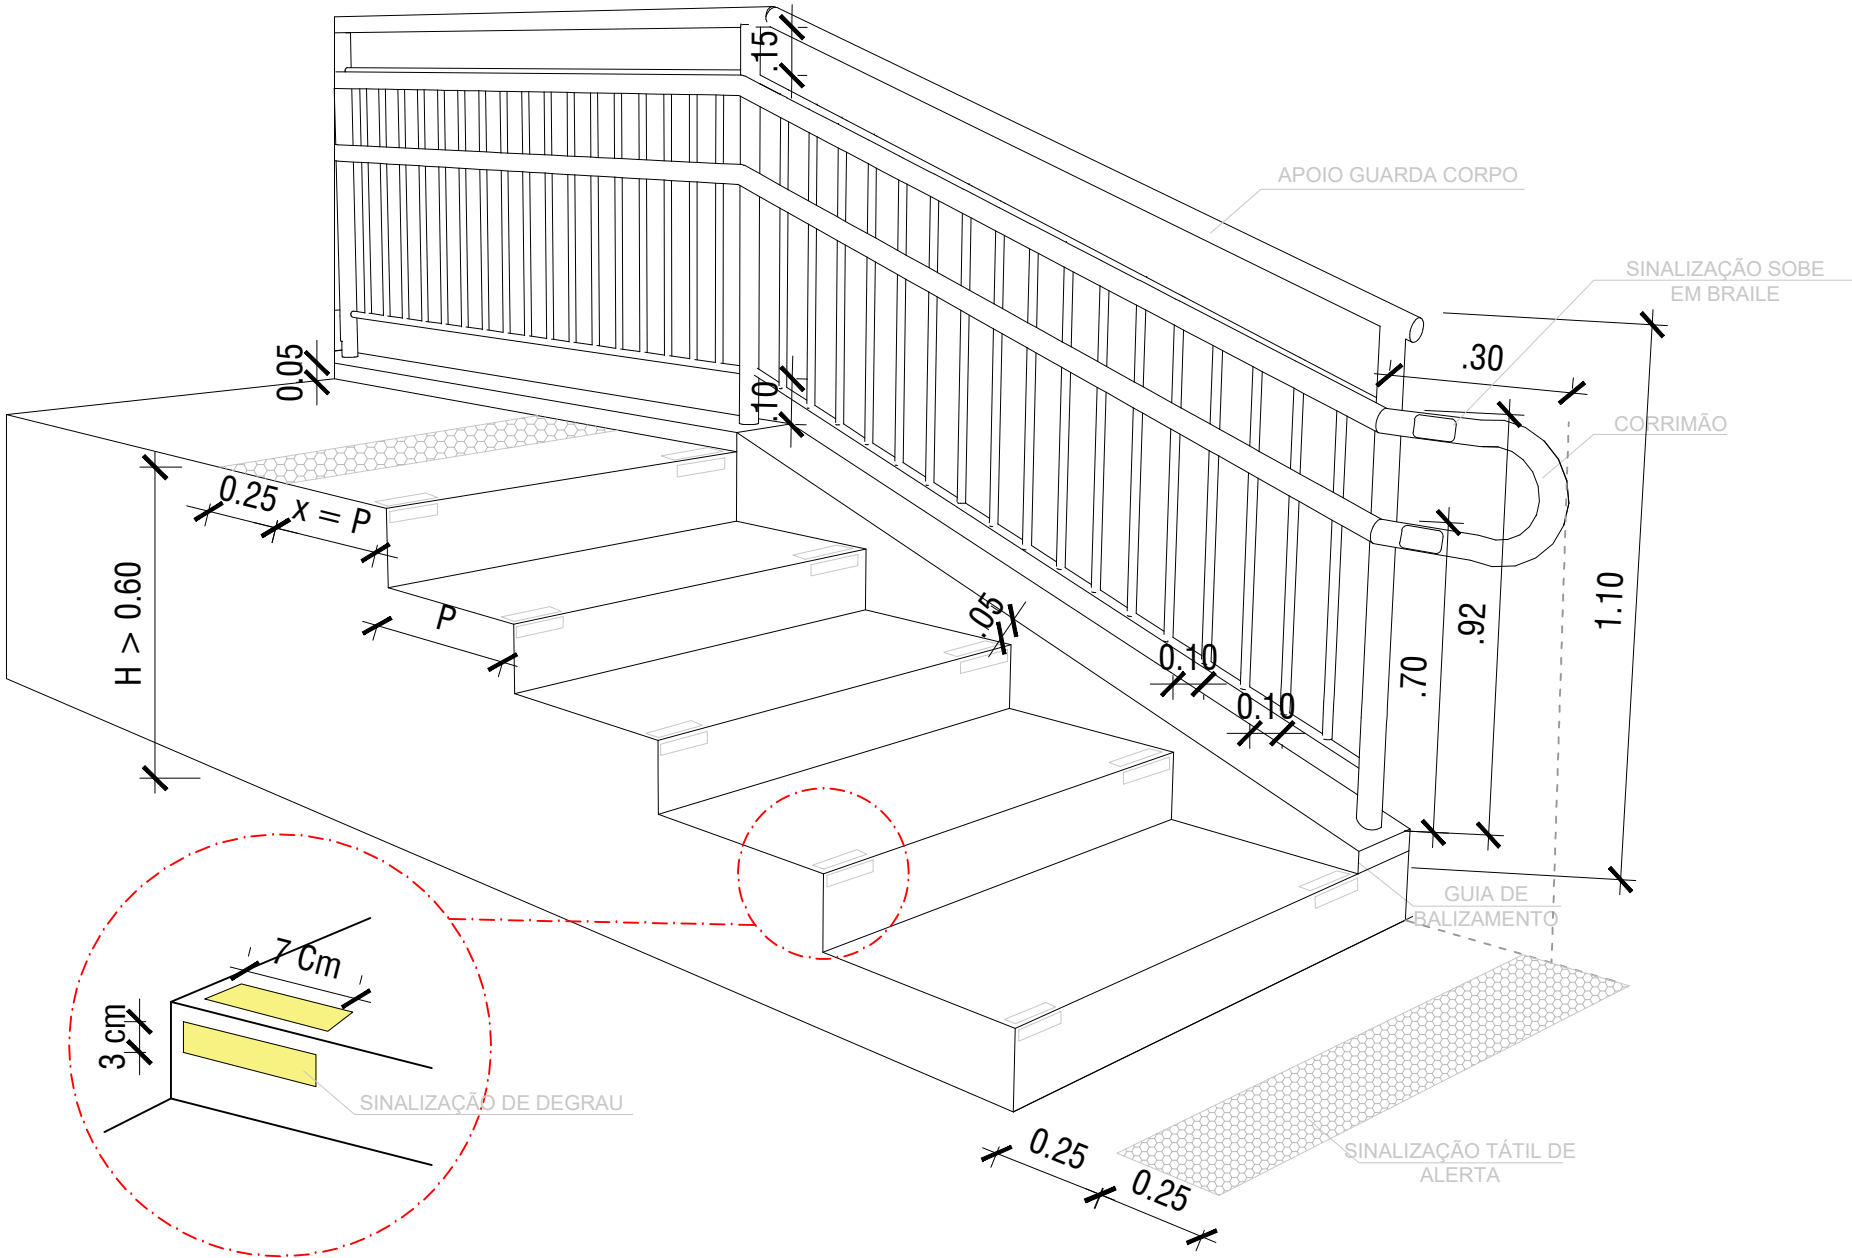


B) EM RAMPAS

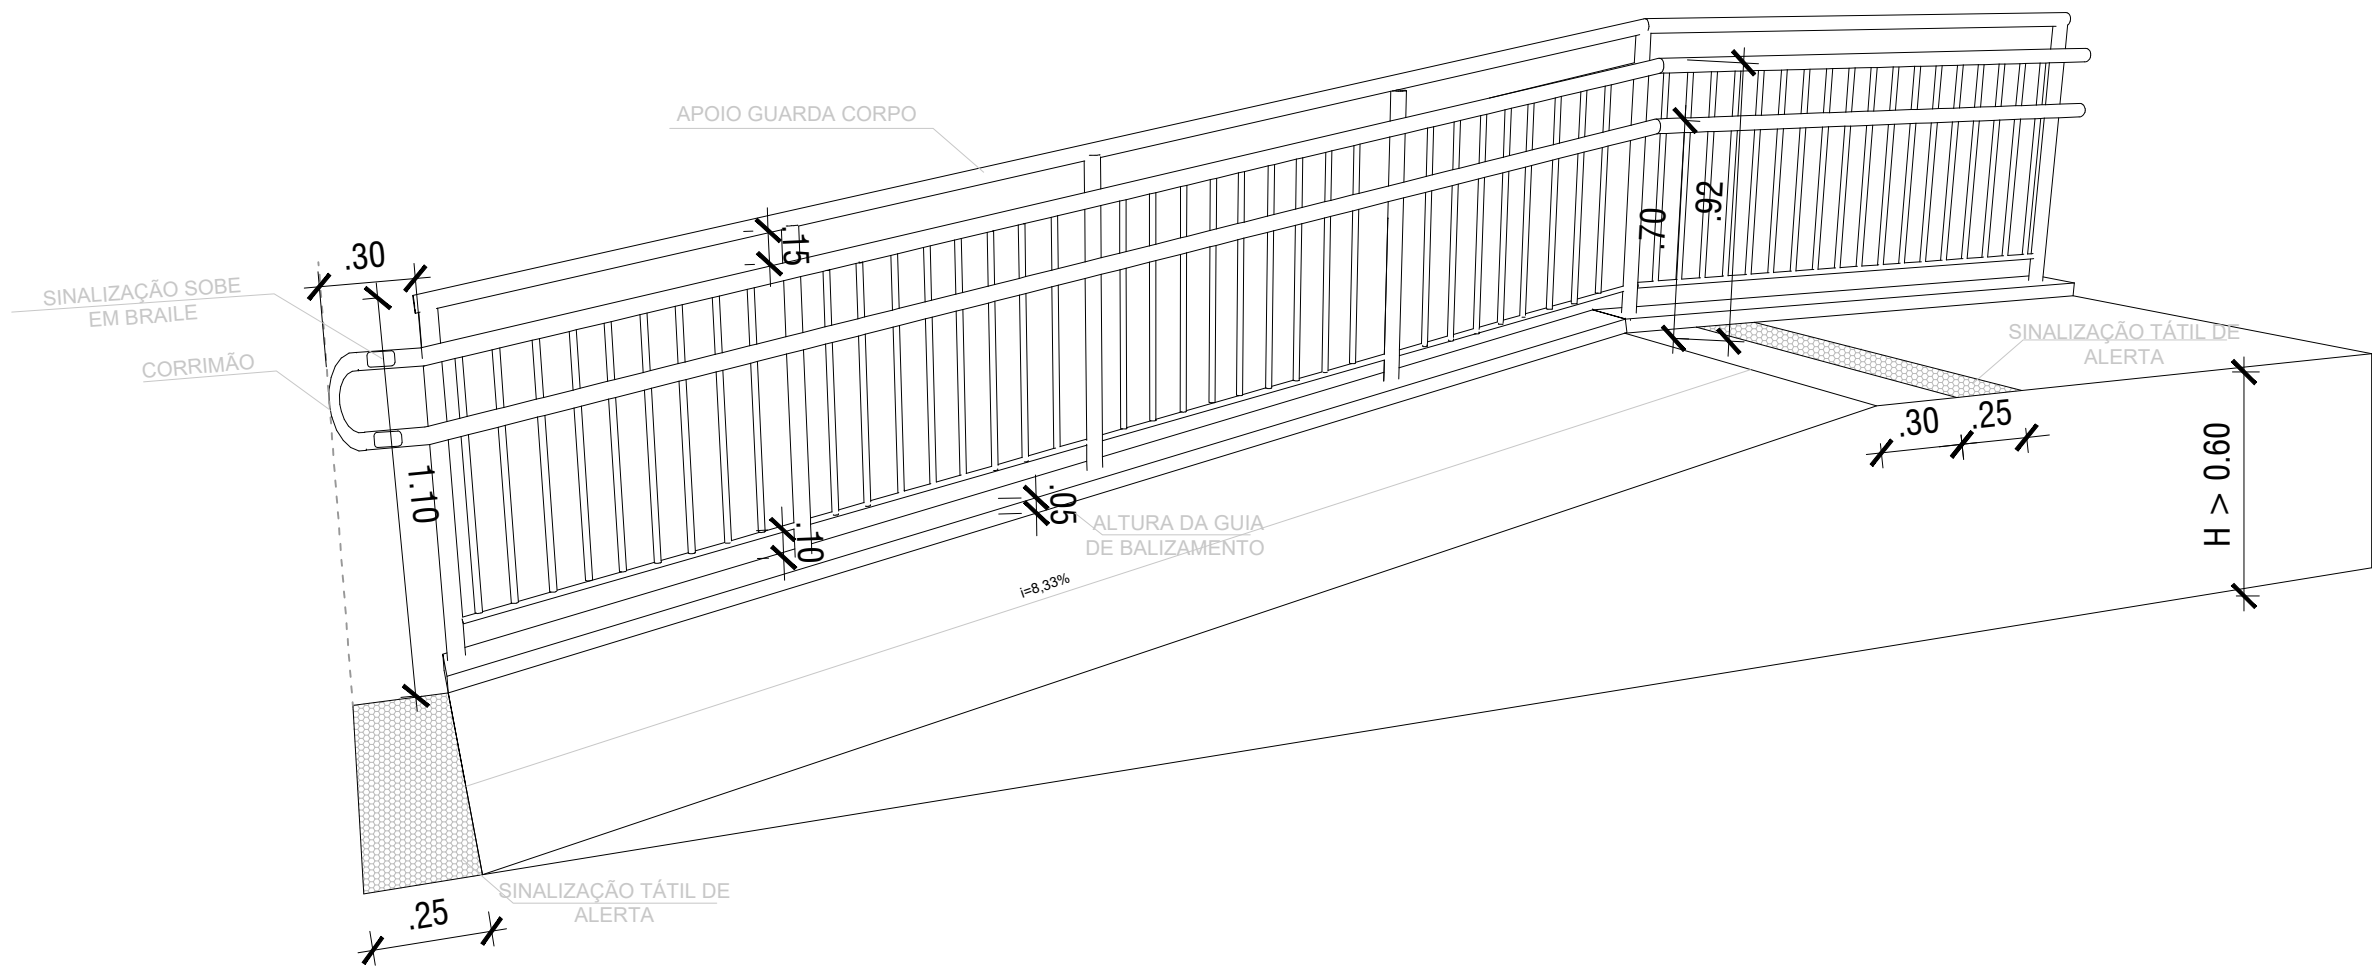


PROTEÇÃO CONTRA QUEDA AO LONGO DAS ÁREAS DE CIRCULAÇÃO


A) COM IMPLANTAÇÃO DE MARGEM PLANA

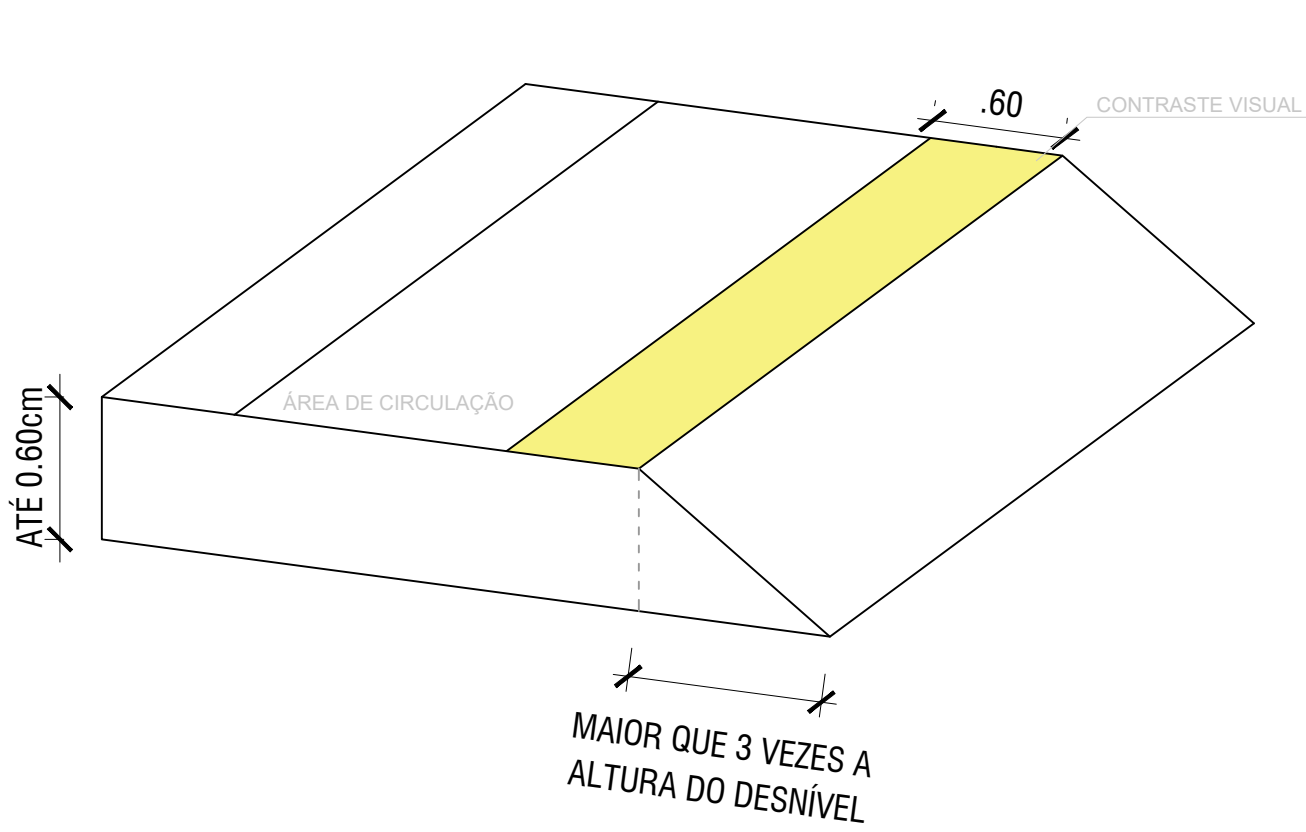


B) COM ADOÇÃO DE PROTEÇÃO VERTICAL

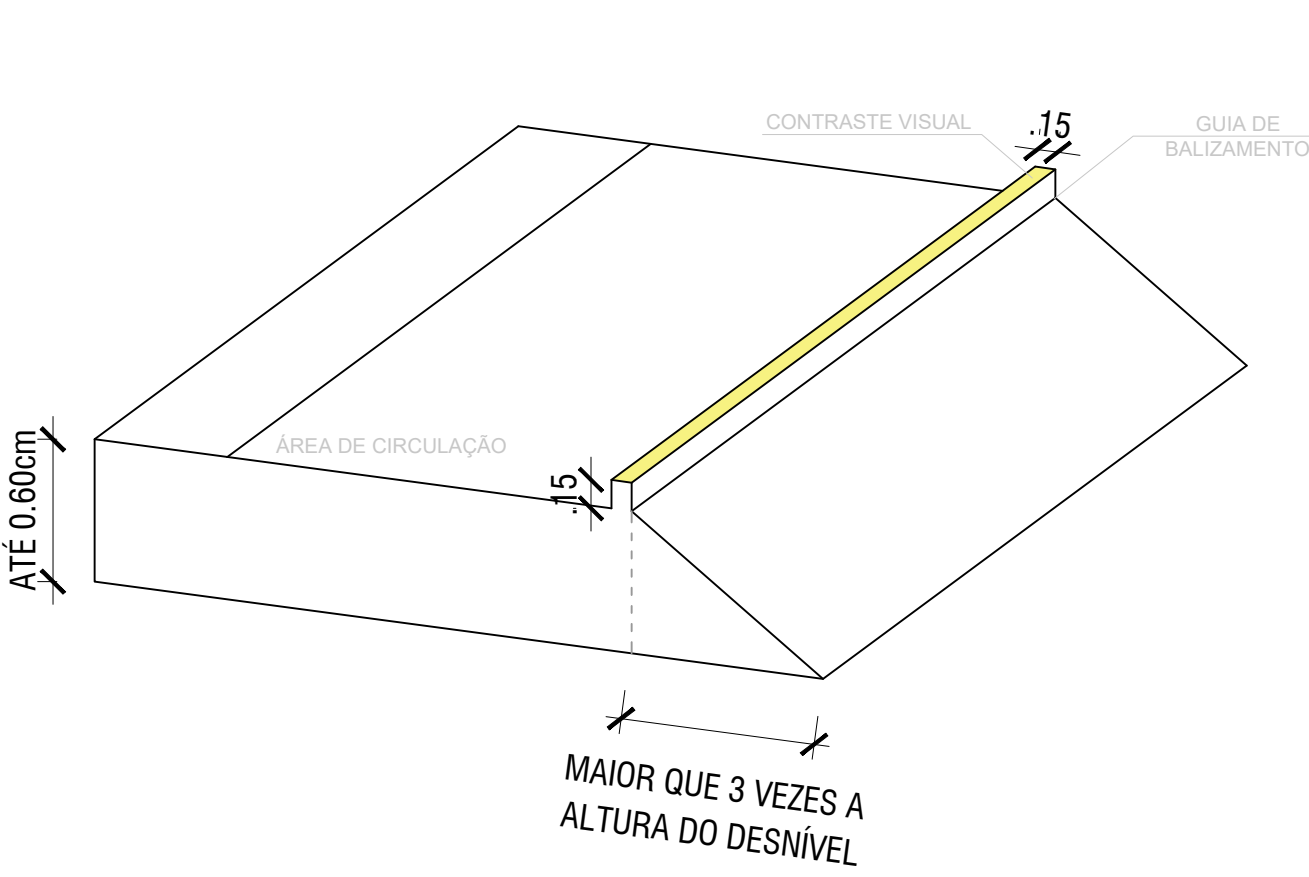

C) COM INSTALAÇÃO DE GUARDA CORPO

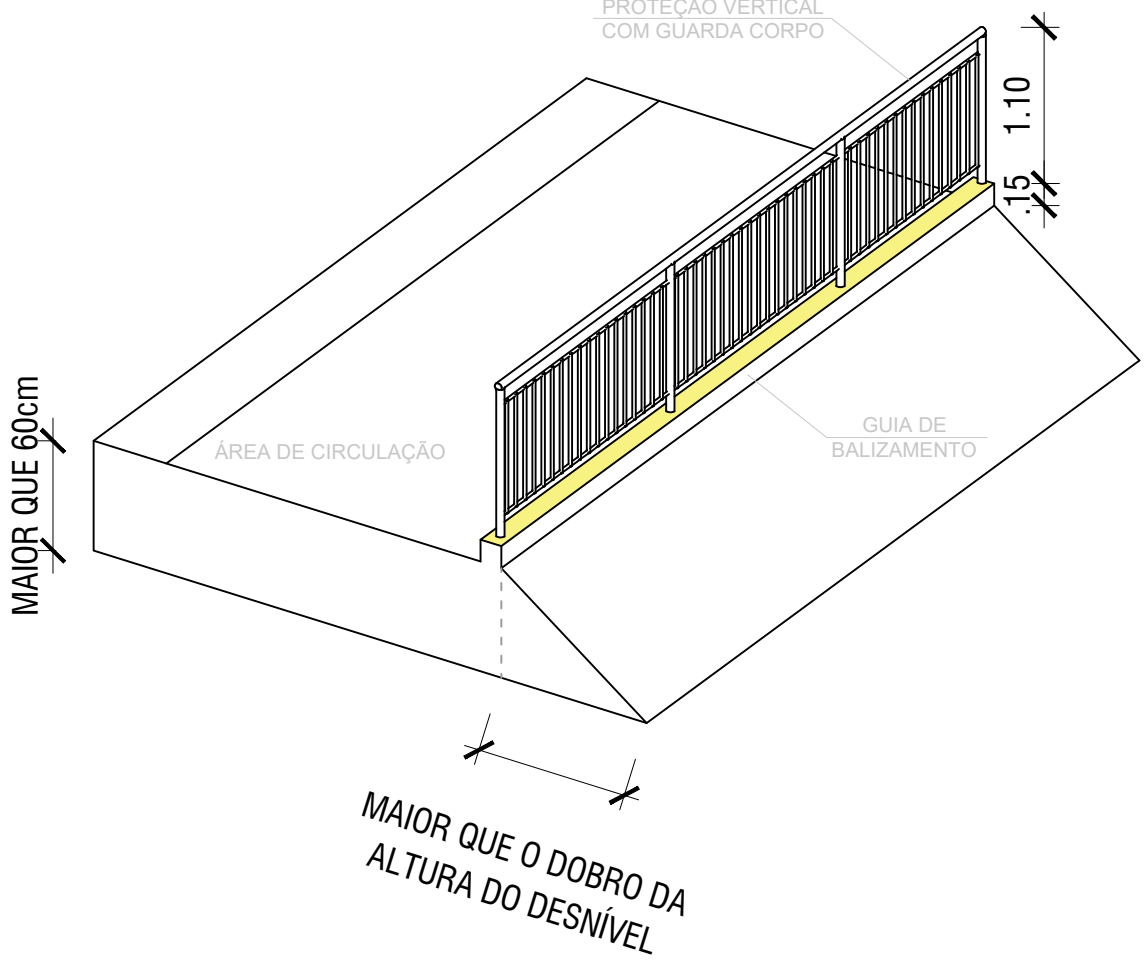

| | | |
|--|--------------------------|-----------------------------------|
| | | |
| REVISÃO: | DATA: | DESCRIÇÃO: |
| DATA: 01/11/2022 | PRANCHA: PMSG - ARQ - 23 | ASSUNTO: DETALHE - ACESSIBILIDADE |
| ESCALA: Indicada | | |
| <div><div></div><div>SECRETARIA MUNICIPAL DE SAÚDE E DEFESA CIVIL</div></div> <p>PROJETO BÁSICO DE ARQUITETURA PARA CONSTRUÇÃO DO HOSPITAL MUNICIPAL DE URGENCIA E EMERGENCIA COM ESPECIALIDADES, SITUADO NA RUA SÁ CARVALHO ,S/N, VILA IARA - SÃO GONÇALO - RJ.</p> <p>Nº DO PROCESSO: 46299/2022</p> <p>AUTOR DO PROJETO ARQUITETÔNICO:</p> <p>SECRETARIO DE SAÚDE:</p> | | |