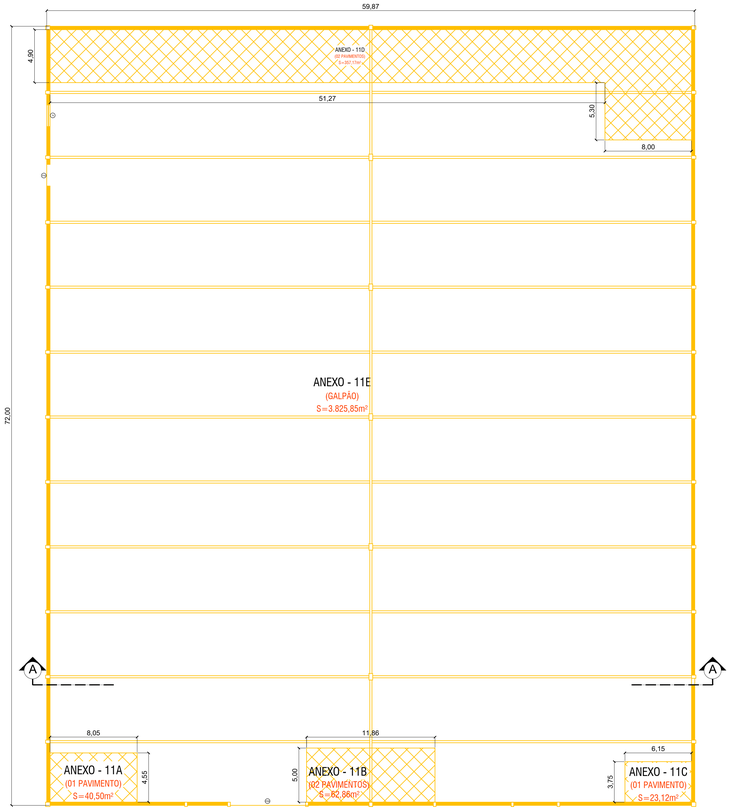

1 PLANTA BAIXA GALPÃO (ANEXO 11E)
ESCALA 1:200

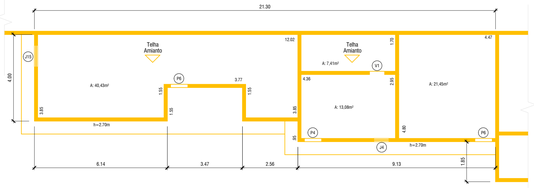

2 PLANTA BAIXA TÉRREO - ANEXO 12
ESCALA 1:100

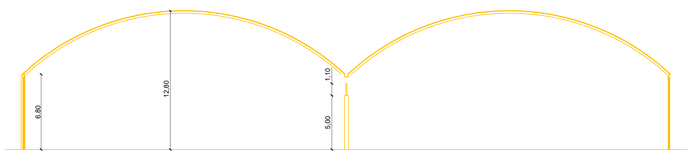

3 CORTE AA ANEXO 11E - GALPÃO
ESCALA 1:200

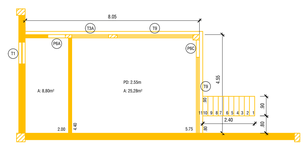

4 ANEXO 11A - PLANTA BAIXA TÉRREO
ESCALA 1:100

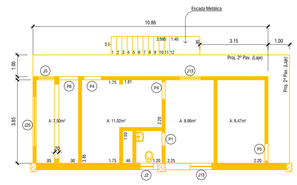

5 ANEXO 11B - PLANTA BAIXA TÉRREO
ESCALA 1:100

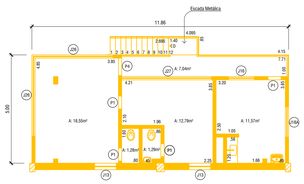

6 ANEXO 11B - PLANTA BAIXA 2º PAV.
ESCALA 1:100

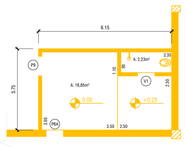

7 ANEXO 11C - PLANTA BAIXA TÉRREO
ESCALA 1:100

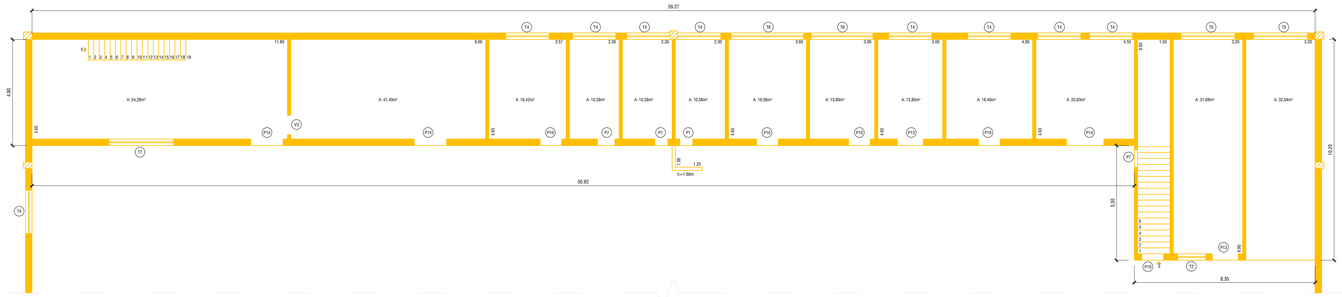

8 ANEXO 11D - PLANTA BAIXA TÉRREO
ESCALA 1:100

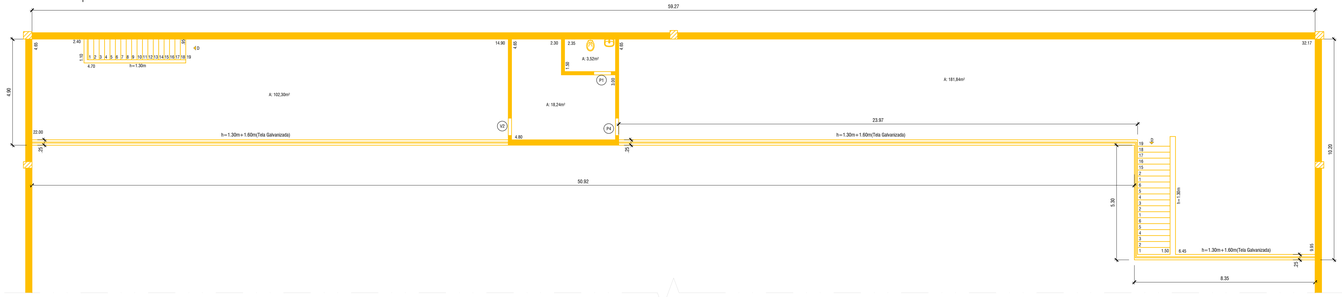

9 ANEXO 11D - PLANTA BAIXA 2º PAV.
ESCALA 1:100

QUADRO DE ESQUADRIAS

PORTAS		
LEGENDA	DIMENSÕES (cm)	TIPO
P1	80X210	PORTA DE ABRIR EM MADEIRA
P2	60X210	PORTA DE ABRIR EM VENEZIANAS DE FERRO
P3	70X210	PORTA DE ABRIR DE MADEIRA
P4	80X210	PORTA DE ABRIR DE MADEIRA
P5	80X210	PORTA DE ABRIR EM CHAPAS DE FERRO GALVANIZADO
P6A	80X210	PORTA DE ABRIR EM GRADES DE FERRO
P6B	80X210	PORTA DE ABRIR EM GRADES DE FERRO COM VIDRO
P6C	80X200	PORTA DE ABRIR EM CHAPA GALVANIZADA E TELA ARAMADA
P7	80X210	PORTA DE ABRIR EM TELAS DE FERRO
P8	80X210	PORTA DE ABRIR DE MADEIRA
P9	80X210	PORTA DE ABRIR EM CHAPAS DE FERRO GALVANIZADO
P10	100X210	PORTA DE ABRIR EM TELAS DE FERRO
P11A	110X210	PORTA DE ABRIR EM CHAPAS DE FERRO GALVANIZADO
P11B	110X210	PORTA DE ABRIR EM GRADES DE FERRO
P12	120X210	PORTA DE ABRIR, 02 FOLHAS, EM MADEIRA
P13	120X210	PORTA DE ABRIR EM TELAS DE FERRO
P14	160X210	PORTA DE ABRIR EM TELAS DE FERRO
P15	160X200	PORTA FIXA, 02 FOLHAS, EM FERRO COM VIDRO
P16	200X200	PORTA DE ABRIR, 02 FOLHAS, EM CHAPAS DE FERRO GALVANIZADO
P17	200X200	PORTA, 02 FOLHAS DE ABRIR E 02 FOLHAS FIXAS, EM FERRO COM VIDRO
V1	70X210	VÃO
V2	80X210	VÃO
V3	90X210	VÃO
V4	110X210	VÃO
PORTÕES		
LEGENDA	DIMENSÕES (cm)	TIPO
PO1	100X200	PORTÃO DE ABRIR EM GRADES DE FERRO
PO2	150X225	PORTÃO DE ABRIR EM CHAPA GALVANIZADA E GRADES DE FERRO
PO3	150X280	PORTÃO DE ABRIR EM CHAPA GALVANIZADA E TELA ARAMADA DE FERRO
PO4	120X225	PORTÃO DE ABRIR EM GRADES DE FERRO
PO5	150X180	PORTÃO DE ABRIR EM TELA GALVANIZADA DE FERRO
PO6	2.700X250	PORTÃO DE CORRER EM TELA GALVANIZADA DE FERRO
PO7	400X270	PORTÃO DE ABRIR, 02 FOLHAS, EM CHAPAS DE FERRO GALVANIZADO
PO8	600X300	PORTÃO DE ABRIR, 02 FOLHAS, EM CHAPAS DE FERRO GALVANIZADO
PO9	8.000X450	PORTÃO DE CORRER EM CHAPAS DE FERRO GALVANIZADO
JANELAS		
LEGENDA	DIMENSÕES (cm)	TIPO
J1	50 x 50 (AP = 200)	JANELA BASCULANTE DE FERRO COM VIDRO
J2	80 x 50 (AP = 0)	JANELA BASCULANTE DE FERRO COM VIDRO
J3	80 x 80 (AP = 150)	JANELA BASCULANTE DE FERRO COM VIDRO
J4	70 x 100 (AP = 100)	JANELA DE ABRIR, 02 FOLHAS, EM MADEIRA
J5	80 x 80 (AP = 200)	JANELA BASCULANTE DE FERRO COM VIDRO
J6	80 x 40 (AP = 180)	JANELA BASCULANTE DE FERRO COM VIDRO
J7	80 x 80 (AP = 200)	JANELA FIXA EM VIDRO
J8	80 x 70 (AP = 0)	JANELA BASCULANTE DE FERRO COM VIDRO
J9	100 x 70 (AP = 140)	JANELA BASCULANTE DE FERRO COM VIDRO
J10	80 x 200 (AP = 200)	JANELA BASCULANTE DE FERRO COM VIDRO
J11	80 x 100 (AP = 120)	JANELA BASCULANTE DE FERRO COM VIDRO
J12A	100 x 50 (AP = 150)	JANELA BASCULANTE DE FERRO COM VIDRO
J12B	100 x 50 (AP = 130)	JANELA BASCULANTE DE FERRO COM VIDRO
J13	100 x 80 (AP = 180)	JANELA BASCULANTE DE FERRO COM VIDRO
J14	100 x 100 (AP = 100)	JANELA GUILHOTINA DE FERRO COM VIDRO
J15	100 x 100 (AP = 100)	JANELA FIXA EM GRADE DE FERRO
J16	120 x 50 (AP =)-	JANELA BASCULANTE DE FERRO COM VIDRO
J17A	140 x 50 (AP = 110)	JANELA DE CORRER DE FERRO COM VIDRO
J17B	140 x 120 (AP = 110)	JANELA DE ABRIR, 04 FOLHAS, EM FERRO COM VIDRO
J18A	140 x 120 (AP = 110)	JANELA DE ABRIR, 02 FOLHAS, EM FERRO COM VIDRO
J18B	140 x 120 (AP = 110)	JANELA DE ABRIR, 04 FOLHAS, EM FERRO COM VIDRO
J19	170 x 120 (AP = 110)	JANELA DE CORRER, 02 FOLHAS, EM FERRO COM VIDRO
J20	170 x 120 (AP = 110)	JANELA FIXA EM MADEIRA COM VIDRO
J21	200 x 110 (AP = 100)	JANELA DE CORRER, 04 FOLHAS, EM FERRO COM VIDRO
J22	200 x 110 (AP = 100)	JANELA FIXA EM MADEIRA COM VIDRO
J23	200 x 120 (AP = 140)	JANELA DE CORRER DE FERRO COM VIDRO
J24	200 x 80 (AP = 100)	JANELA BASCULANTE DE FERRO COM VIDRO
J25	230 x 100 (AP = 100)	JANELA FIXA DE VIDRO TEMPERADO
J26	360 x 140 (AP = 60)	JANELA DE CORRER DE FERRO COM VIDRO
J27	400 x 250 (AP =)-	JANELA DE PAINEIS FIXOS E DE CORRER EM FERRO COM VIDRO
TELAS		
LEGENDA	DIMENSÕES (cm)	TIPO
T1	100 x 140 (AP = 100)	JANELA FIXA EM TELA ARAMADA DE FERRO
T2	100 x 170 (AP =)-	JANELA FIXA EM TELA ARAMADA DE FERRO
T3A	100 x 140 (AP = 100)	JANELA FIXA EM TELA ARAMADA DE FERRO
T3B	100 x 120 (AP = 100)	JANELA FIXA EM TELA ARAMADA DE FERRO
T4	200 x 120 (AP =)-	JANELA FIXA EM TELA ARAMADA DE FERRO
T5	250 x 80 (AP =)-	JANELA FIXA EM TELA ARAMADA DE FERRO
T6	280 x 120 (AP = 100)	JANELA FIXA EM TELA ARAMADA DE FERRO
T7	300 x 150 (AP =)-	JANELA FIXA EM TELA ARAMADA DE FERRO
T8	300 x 150 (AP = 140)	JANELA FIXA EM TELA ARAMADA DE FERRO
T9	300 x 150 (AP = 100)	JANELA FIXA EM TELA ARAMADA DE FERRO

LEGENDA

A DEMOLIR

LEGENDA CONSTRUÇÃO

PILARES
PI1 PISO - CERÂMICA
PI2 PISO - CIMENTADO
PI3 PISO - VINÍLICO
PA1 PAREDE - ALVENARIA APARENTE
PA2 PAREDE - PINTURA
PA3 PAREDE - CERÂMICA
TE1 TETO - LAJE APARENTE
TE2 TETO - LAJE EMBOÇADA REVESTIDA COM PINTURA
TE3 TETO - REBAIXO EM GESSO
TE4 TETO - REBAIXO EM PVC
TE5 TETO - TELHADO APARENTE

R00		EMISSÃO INICIAL
REVISÃO:	DATA:	DESCRIÇÃO:
DATA: OUTUBRO/2022	PRANCHA: PMSG - ARQ - PB -02	ASSUNTO: PLANTA DE DEMOLIÇÃO
ESCALA: Indicada		

PREFEITURA MUNICIPAL DE SÃO GONÇALO

SECRETARIA MUNICIPAL DE SAÚDE E DEFESA CIVIL

PROJETO BÁSICO DE ARQUITETURA PARA CONSTRUÇÃO DE HOSPITAL MUNICIPAL DE URGÊNCIA E EMERGÊNCIA COM ESPECIALIDADES, SITUADO NA RUA SÁ CARVALHO S/N - VILA IARA - SÃO GONÇALO - RJ

Nº DO PROCESSO: 46299/2022

DESENHO: MÁRCIO DUARTE

AUTOR DO PROJETO ARQUITETÔNICO:

SUBSECRETARIA DE URGÊNCIA E EMERGÊNCIA

SECRETÁRIO DE SAÚDE: