


Detalhe SAN-77  
Escala 1:100

Lista de materiais - TERREO		
Pluvial		
Caixas de Passagem		
Poço de visita para drenagem pluvial	PVD- 100x100 cm	1 pc
Caixa metálica		
Adaptador para bocal retangular	70 mm x 140 mm - 70 mm x 120 mm	3 pc
Cabeceria retangular	70 mm x 140 mm	3 pc
Caixa retangular	70 mm x 140 mm	33,66 m
PVC Esgoto		
Joelho 45	150 mm	7 pc
Joelho 90	150 mm	2 pc
Tubo rígido c/ ponta lisa	150 mm - 6"	48,48 m
Tubo rígido c/ ponta lisa	150 mm - 6"	19,85 m


Legenda de peças - TERREO		
P1	Caixa metálica	
P1	Adaptador para bocal retangular	70 mm x 140 mm - 70 mm x 120 mm 1pc
P2	Caixa metálica	
P2	Cabeceria retangular	70 mm x 140 mm 1pc
P3	PVC Esgoto	
P3	Joelho 45	150 mm 1pc
P4	Joelho 90	150 mm 1pc
P5	Caixas de Passagem	
P5	Poço de visita para drenagem pluvial	PVD- 100x100 cm 1pc
P6	PVC Esgoto	
P6	Joelho 90	150 mm 1pc

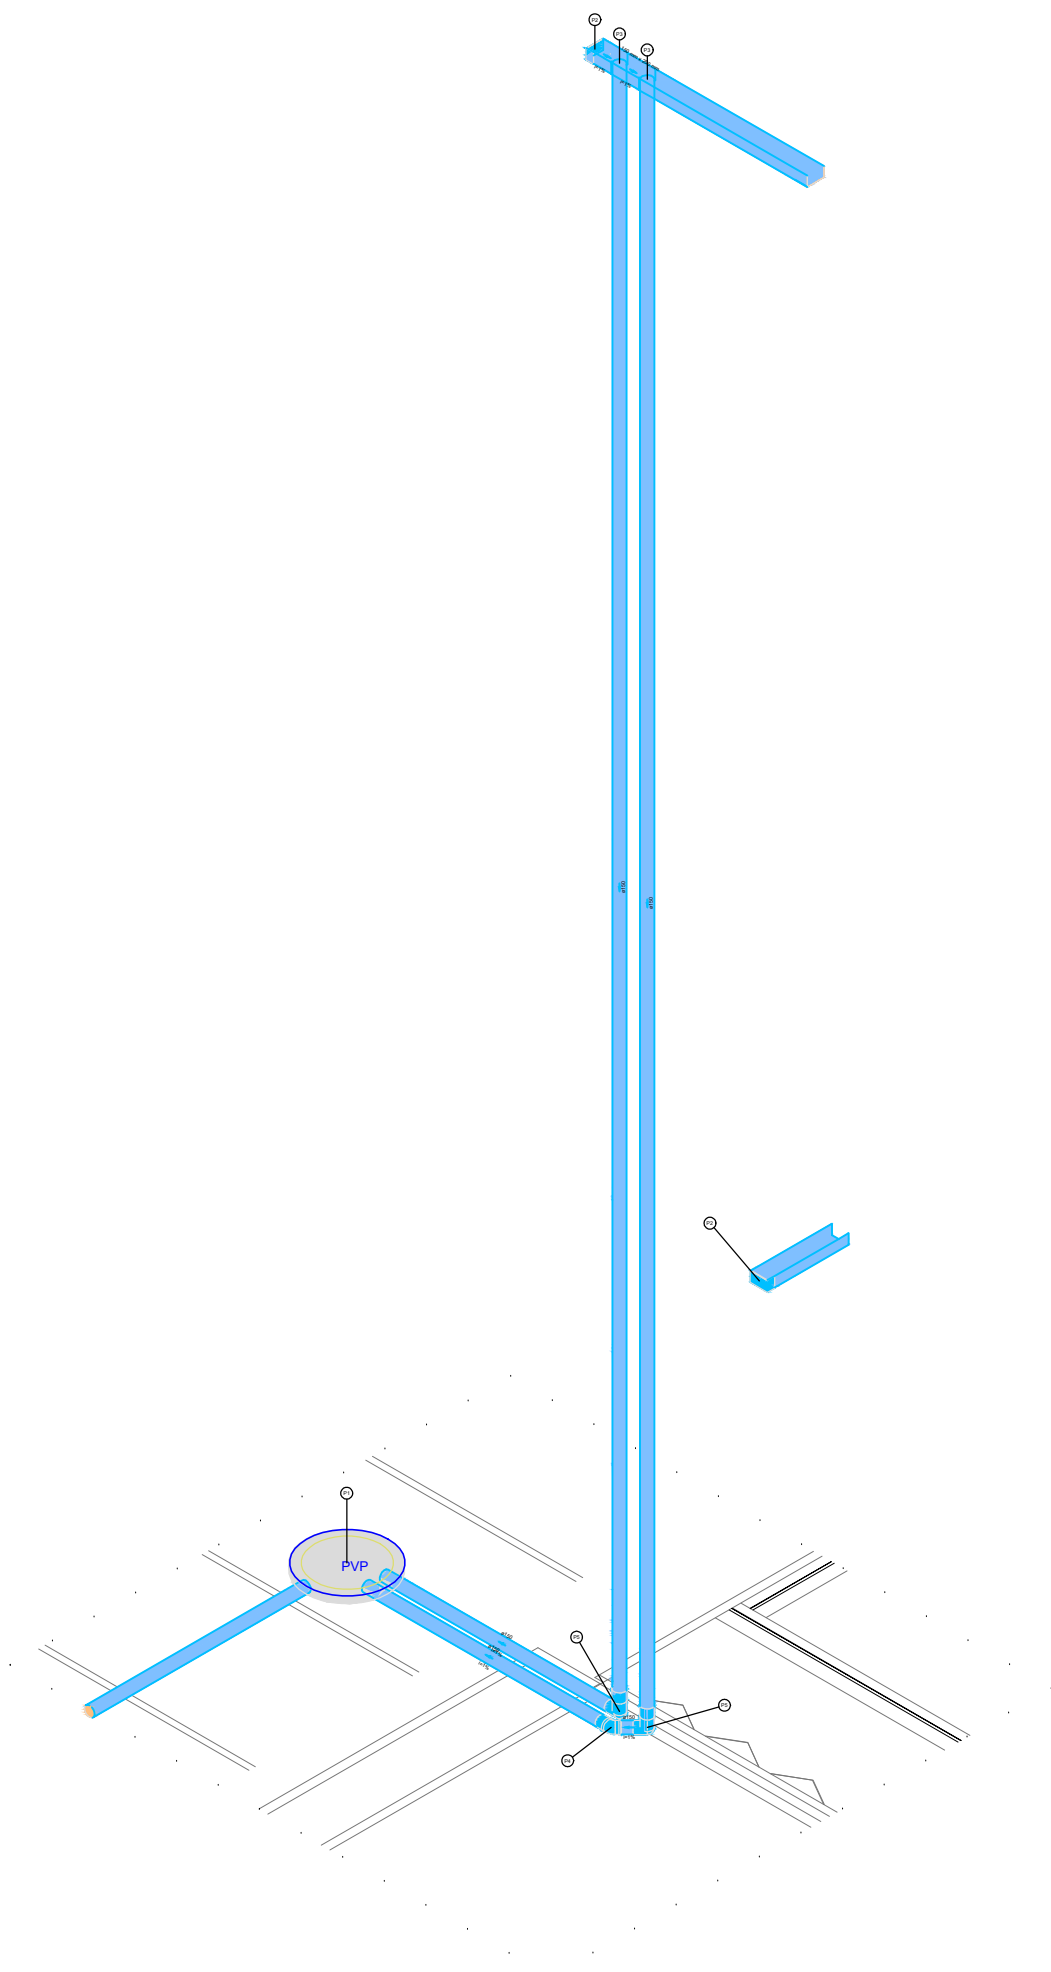

Detalhe SAN-76  
Escala 1:100

Lista de materiais - TERREO		
Pluvial		
Caixas de Passagem		
Poço de visita para drenagem pluvial	PVD- 100x100 cm	1 pc
Caixa metálica		
Adaptador para bocal retangular	70 mm x 140 mm - 70 mm x 120 mm	2 pc
Cabeceria retangular	70 mm x 140 mm	2 pc
Caixa retangular	70 mm x 140 mm	30,44 m
PVC Esgoto		
Joelho 45	150 mm	1 pc
Joelho 90	150 mm	2 pc
Tubo rígido c/ ponta lisa	150 mm - 6"	60,49 m


Legenda de peças - TERREO		
P1	Caixa de Passagem	
P1	Poço de visita para drenagem pluvial	PVD- 100x100 cm 1pc
P2	Caixa metálica	
P2	Cabeceria retangular	70 mm x 140 mm 1pc
P3	Caixa metálica	
P3	Adaptador para bocal retangular	70 mm x 140 mm - 70 mm x 120 mm 1pc
P4	PVC Esgoto	
P4	Joelho 45	150 mm 1pc
P5	Joelho 90	150 mm 1pc

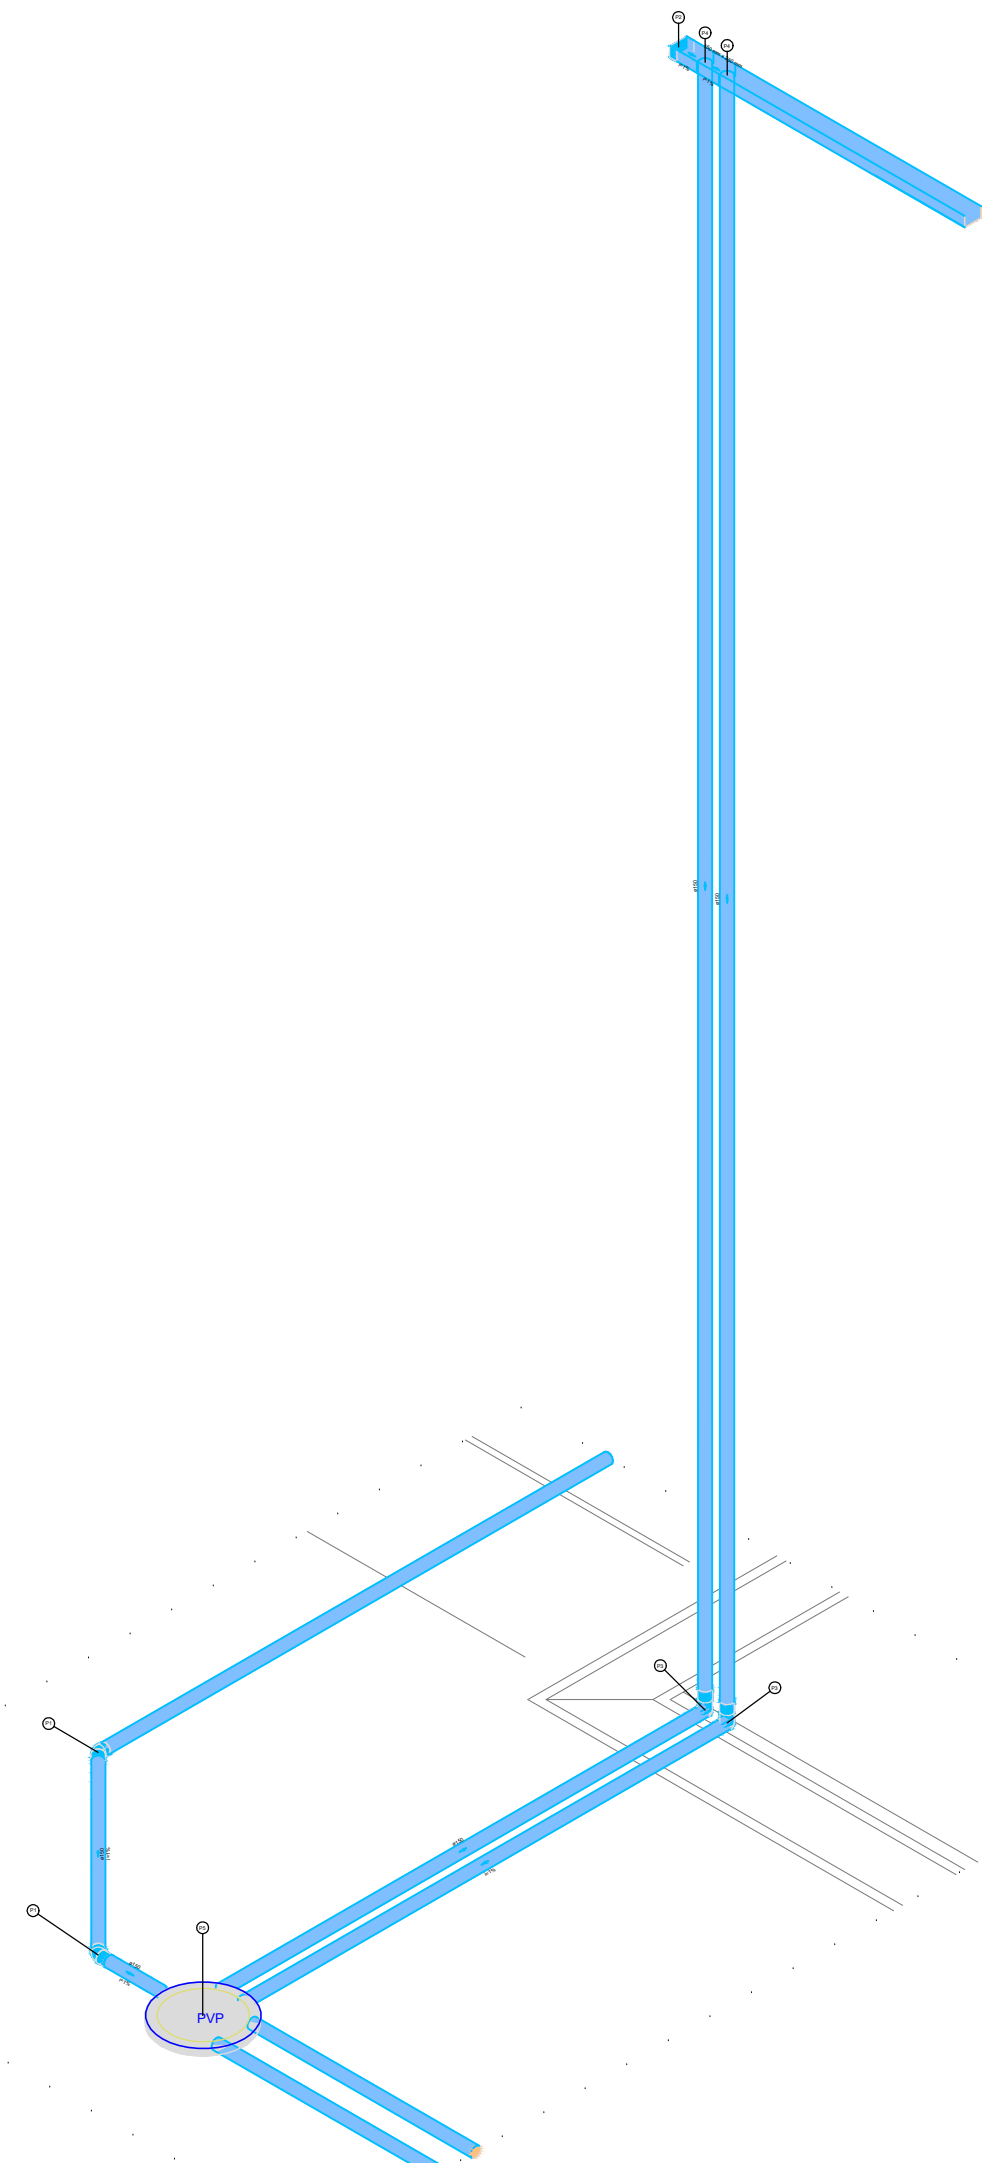

Detalhe SAN-78  
Escala 1:100

Lista de materiais - TERREO		
Pluvial		
Caixas de Passagem		
Poço de visita para drenagem pluvial	PVD- 100x100 cm	1 pc
Caixa metálica		
Adaptador para bocal retangular	70 mm x 140 mm - 70 mm x 120 mm	2 pc
Cabeceria retangular	70 mm x 140 mm	1 pc
Caixa retangular	70 mm x 140 mm	13,66 m
PVC Esgoto		
Joelho 45	150 mm	2 pc
Joelho 90	150 mm	2 pc
Tubo rígido c/ ponta lisa	150 mm - 6"	142,98 m


Legenda de peças - TERREO		
P1	PVC Esgoto	
P1	Joelho 45	150 mm 1pc
P2	Caixa metálica	
P2	Cabeceria retangular	70 mm x 140 mm 1pc
P3	PVC Esgoto	
P3	Joelho 90	150 mm 1pc
P4	Caixa metálica	
P4	Adaptador para bocal retangular	70 mm x 140 mm - 70 mm x 120 mm 1pc
P5	Caixas de Passagem	
P5	Poço de visita para drenagem pluvial	PVD- 100x100 cm 1pc

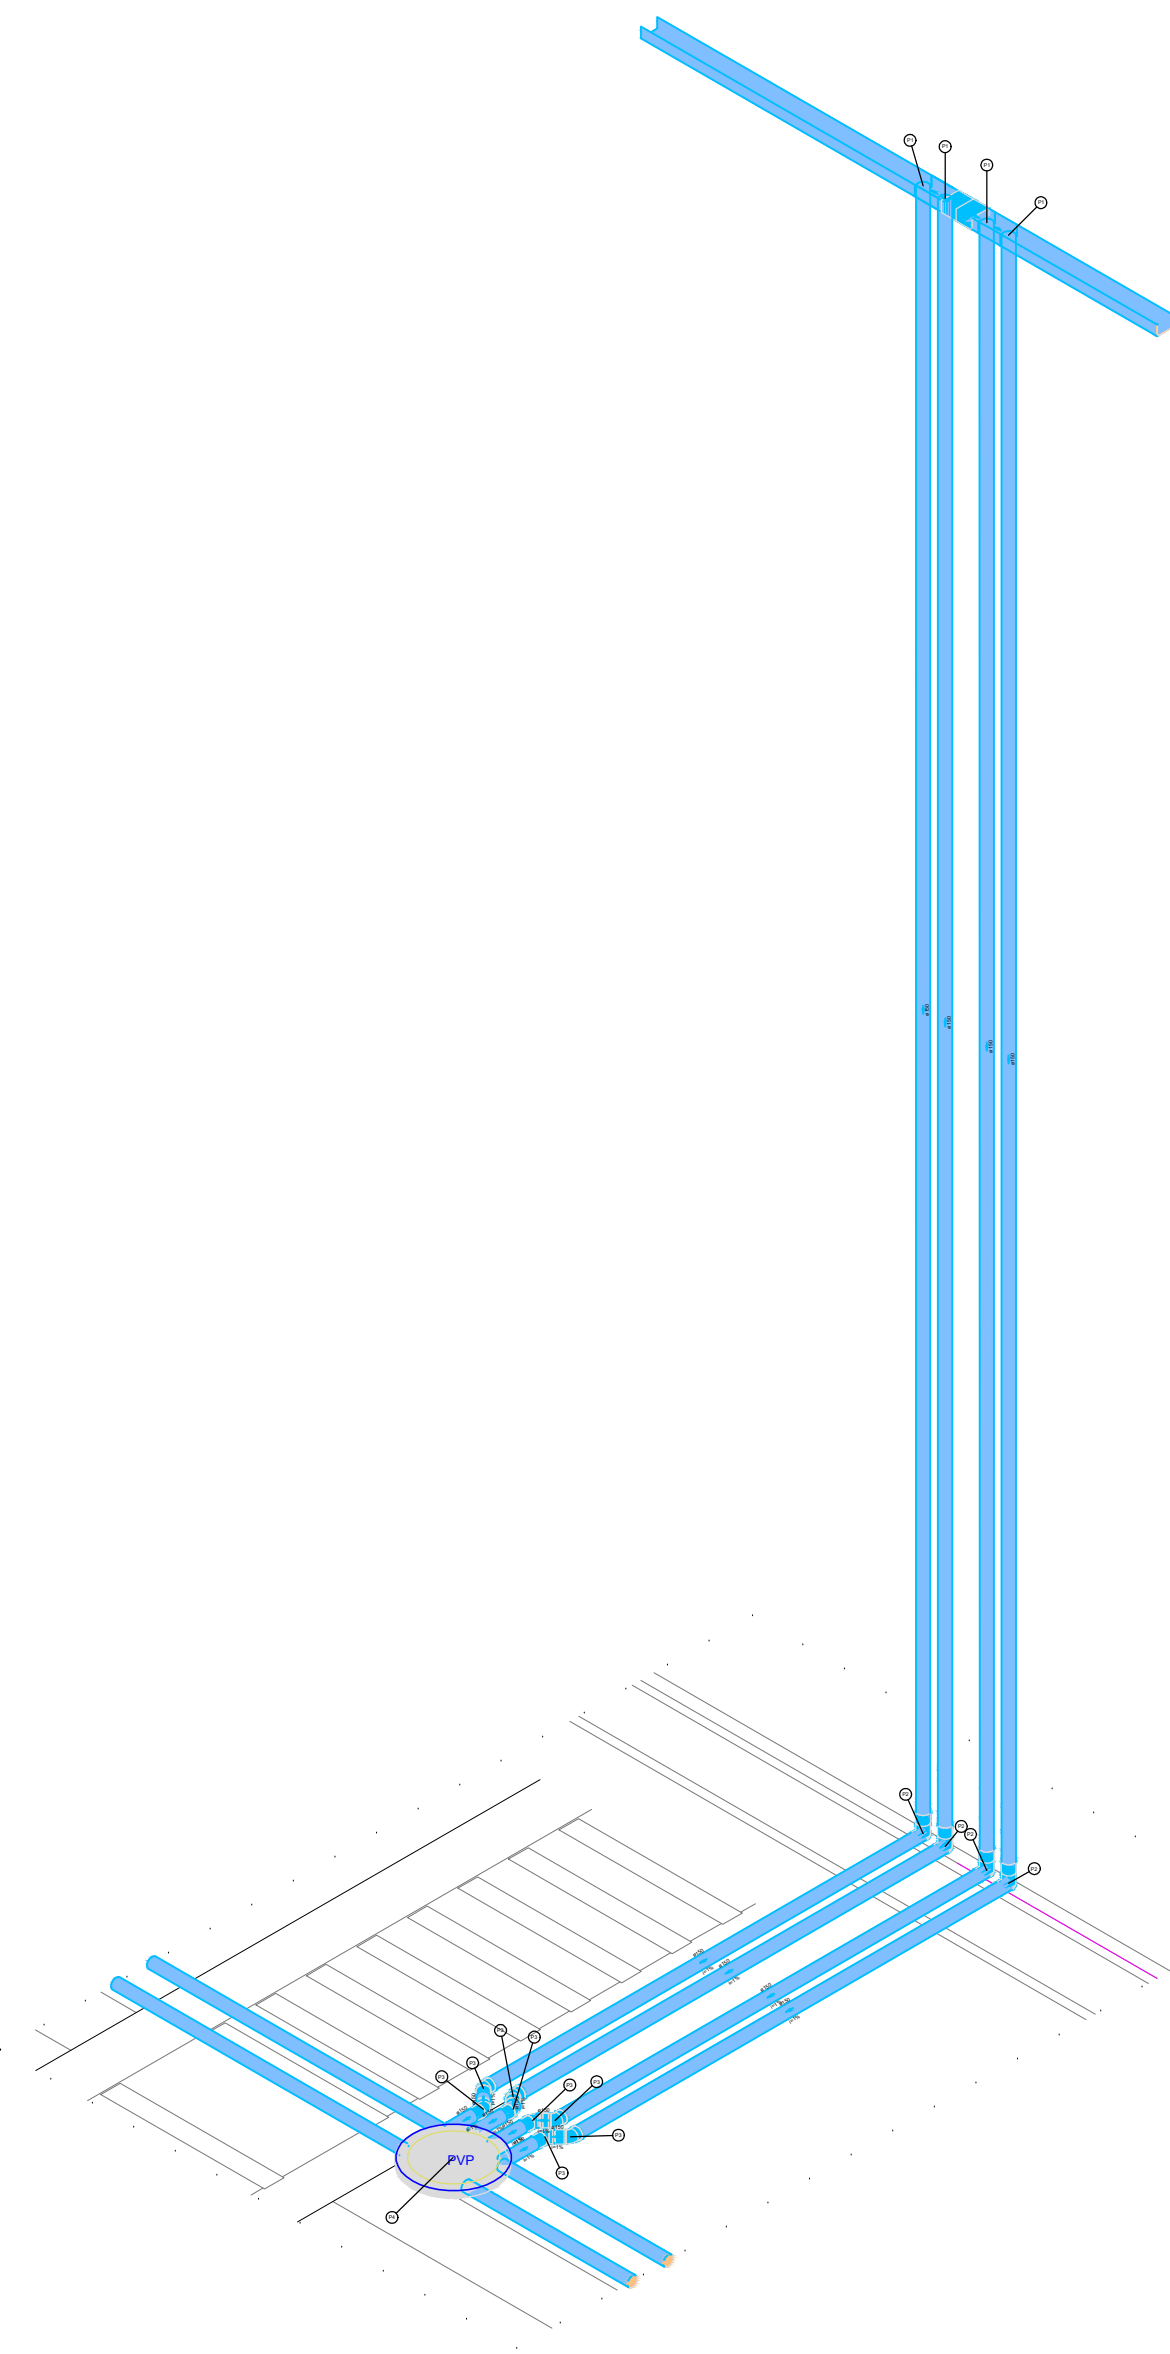

Detalhe SAN-79  
Escala 1:100

Lista de materiais - TERREO		
Pluvial		
Caixas de Passagem		
Poço de visita para drenagem pluvial	PVD- 100x100 cm	1 pc
Caixa metálica		
Adaptador para bocal retangular	70 mm x 140 mm - 70 mm x 120 mm	4 pc
Caixa retangular	70 mm x 140 mm	27,36 m
PVC Esgoto		
Joelho 45	150 mm	8 pc
Joelho 90	150 mm	4 pc
Tubo rígido c/ ponta lisa	150 mm - 6"	218 m

Legenda de peças - TERREO		
P1	Caixa metálica	
P1	Adaptador para bocal retangular	70 mm x 140 mm - 70 mm x 120 mm 1pc
P2	PVC Esgoto	
P2	Joelho 90	150 mm 1pc
P3	PVC Esgoto	
P3	Joelho 45	150 mm 1pc
P4	Caixas de Passagem	
P4	Poço de visita para drenagem pluvial	PVD- 100x100 cm 1pc

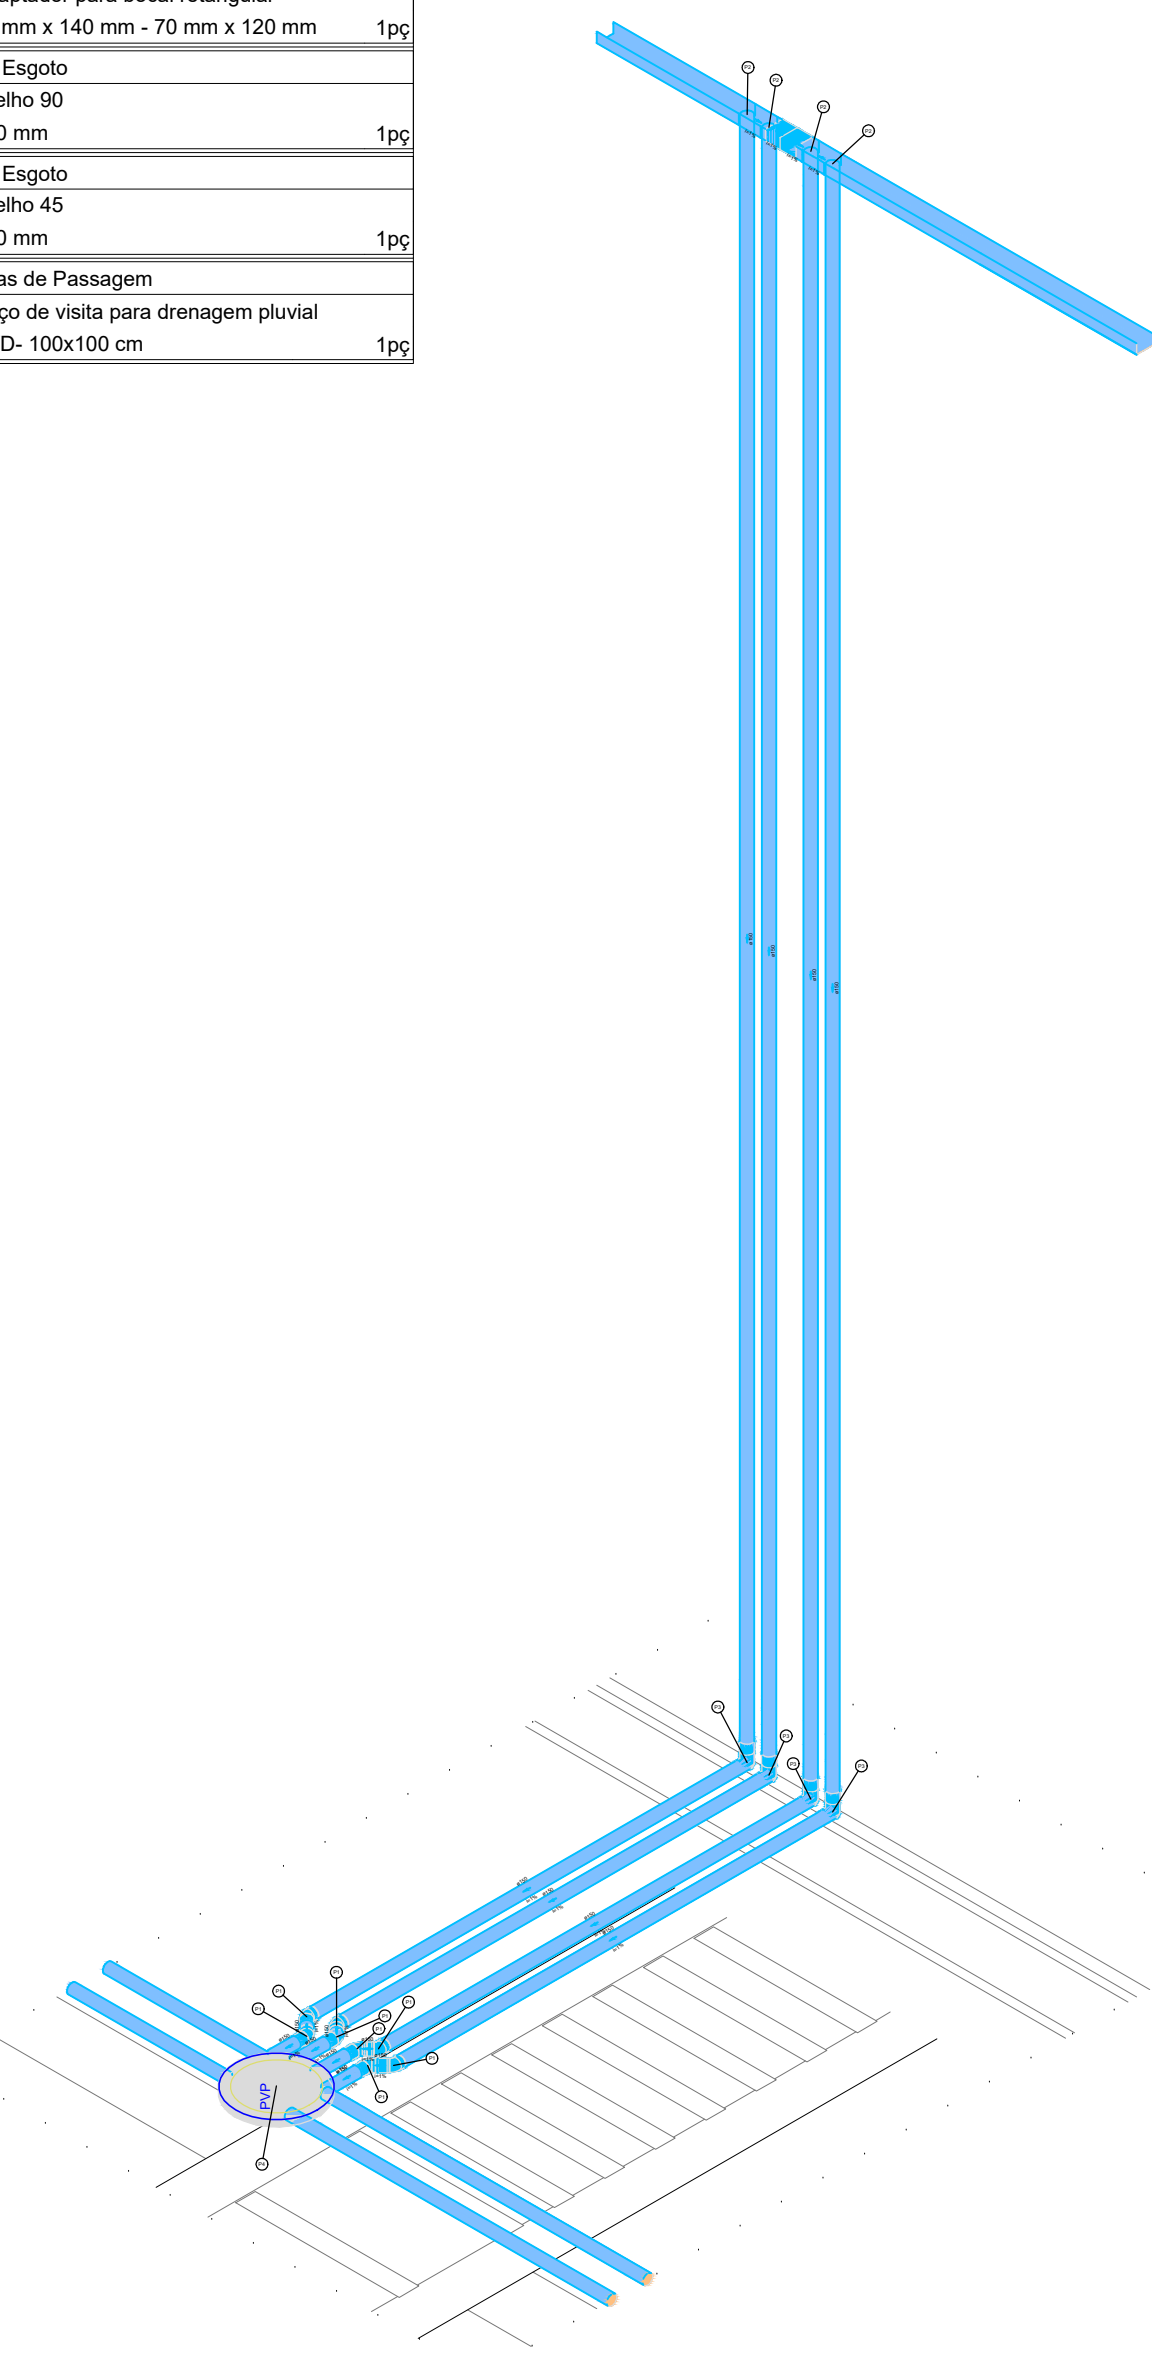

Detalhe SAN-80  
Escala 1:100

Lista de materiais - TERREO		
Pluvial		
Caixas de Passagem		
Poço de visita para drenagem pluvial	PVD- 100x100 cm	1 pc
Caixa metálica		
Adaptador para bocal retangular	70 mm x 140 mm - 70 mm x 120 mm	4 pc
Caixa retangular	70 mm x 140 mm	26,9 m
PVC Esgoto		
Joelho 45	150 mm	8 pc
Joelho 90	150 mm	4 pc
Tubo rígido c/ ponta lisa	150 mm - 6"	218,41 m

Legenda de peças - TERREO		
P1	PVC Esgoto	
P1	Joelho 45	150 mm 1pc
P2	Caixa metálica	
P2	Adaptador para bocal retangular	70 mm x 140 mm - 70 mm x 120 mm 1pc
P3	PVC Esgoto	
P3	Caixa retangular	70 mm x 140 mm 1pc
P4	Caixas de Passagem	
P4	Poço de visita para drenagem pluvial	PVD- 100x100 cm 1pc

REVISÃO:	DATA: OUTUBRO 2022	DESCRIÇÃO:
DÁTA:	PRANCHA:	ASSUNTO: PROJETO DRENAGEM
ESCALA: INDICADA	02/03	



SECRETARIA MUNICIPAL DE SAÚDE E DEFESA CIVIL

PROJETO BÁSICO DE ARQUITETURA PARA CONSTRUÇÃO DE HOSPITAL MUNICIPAL DE URGÊNCIA E EMERGÊNCIA COM ESPECIALIDADES, SITUADO NA RUA SÁ CARVALHO S/ N - VILA IARA - SÃO GONÇALO - RJ

Nº DO PROCESSO:

DESENHO:

SUBSECRETARIA DE URGÊNCIA E EMERGENCIA

SECRETARIO DE SAÚDE: