



Detalhe SAN-81  
Escala 1:100

Lista de materiais - TERREO	
Pluvial	
Caixas de Passagem	
Caixa de areia pluvial PVC	1 pz
CA PVC - 30 cm	
Poço de visita para drenagem pluvial	1 pz
PVD- 100x100 cm	
Caixa metálica	
Adaptador para bocal retangular	2 pz
70 mm x 140 mm - 70 mm x 120 mm	
Cabeceira retangular	1 pz
70 mm x 140 mm	
Caixa retangular	13.44 m
70 mm x 140 mm	
PVC Esgoto	
Joelho 90	2 pz
150 mm	
Tubo rígido c/ ponta lisa	11.98 m
100 mm - 4"	
150 mm - 6"	136.45 m

Legenda de peças - TERREO	
Caixa metálica	
P1 Adaptador para bocal retangular	1pz
70 mm x 140 mm - 70 mm x 120 mm	
P2 PVC Esgoto	
Joelho 90	1pz
150 mm	
P3 Caixas de Passagem	
Poço de visita para drenagem pluvial	1pz
PVD- 100x100 cm	
Caixa metálica	
P4 Cabeceira retangular	1pz
70 mm x 140 mm	
P5 Caixas de Passagem	
Caixa de areia pluvial PVC	1pz
CA PVC - 30 cm	

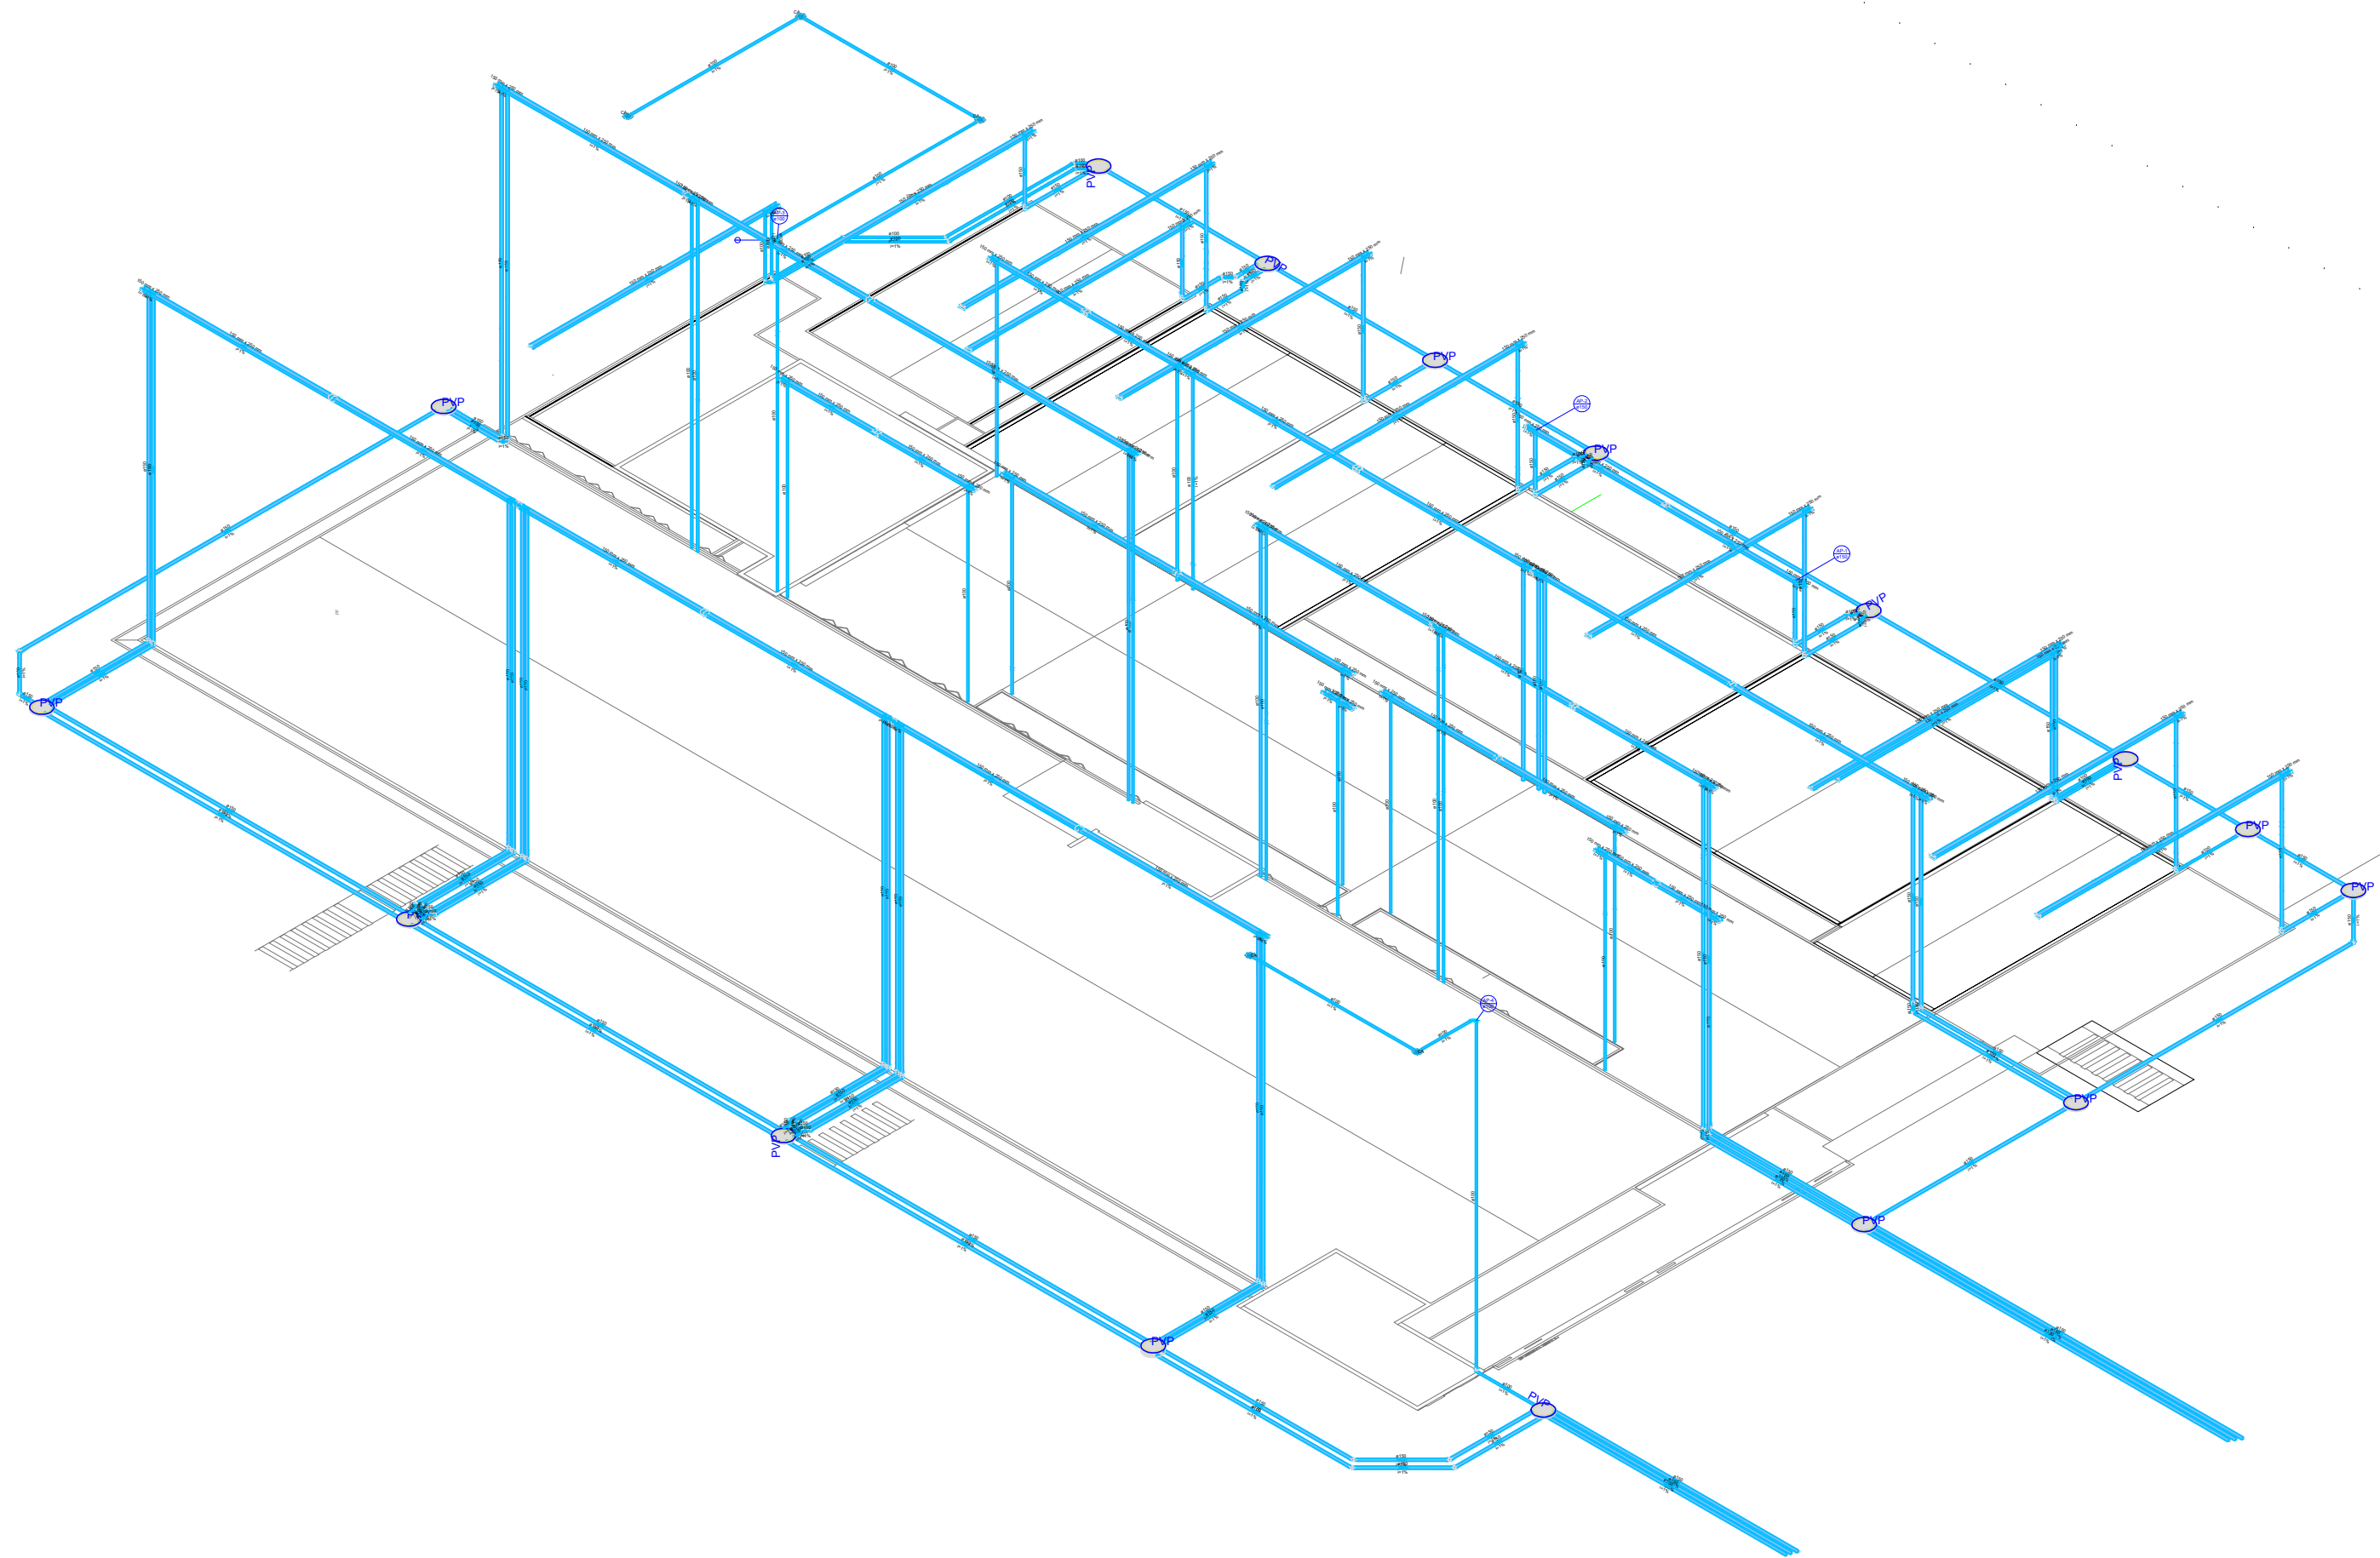

Detalhe SAN-83  
Escala 1:100

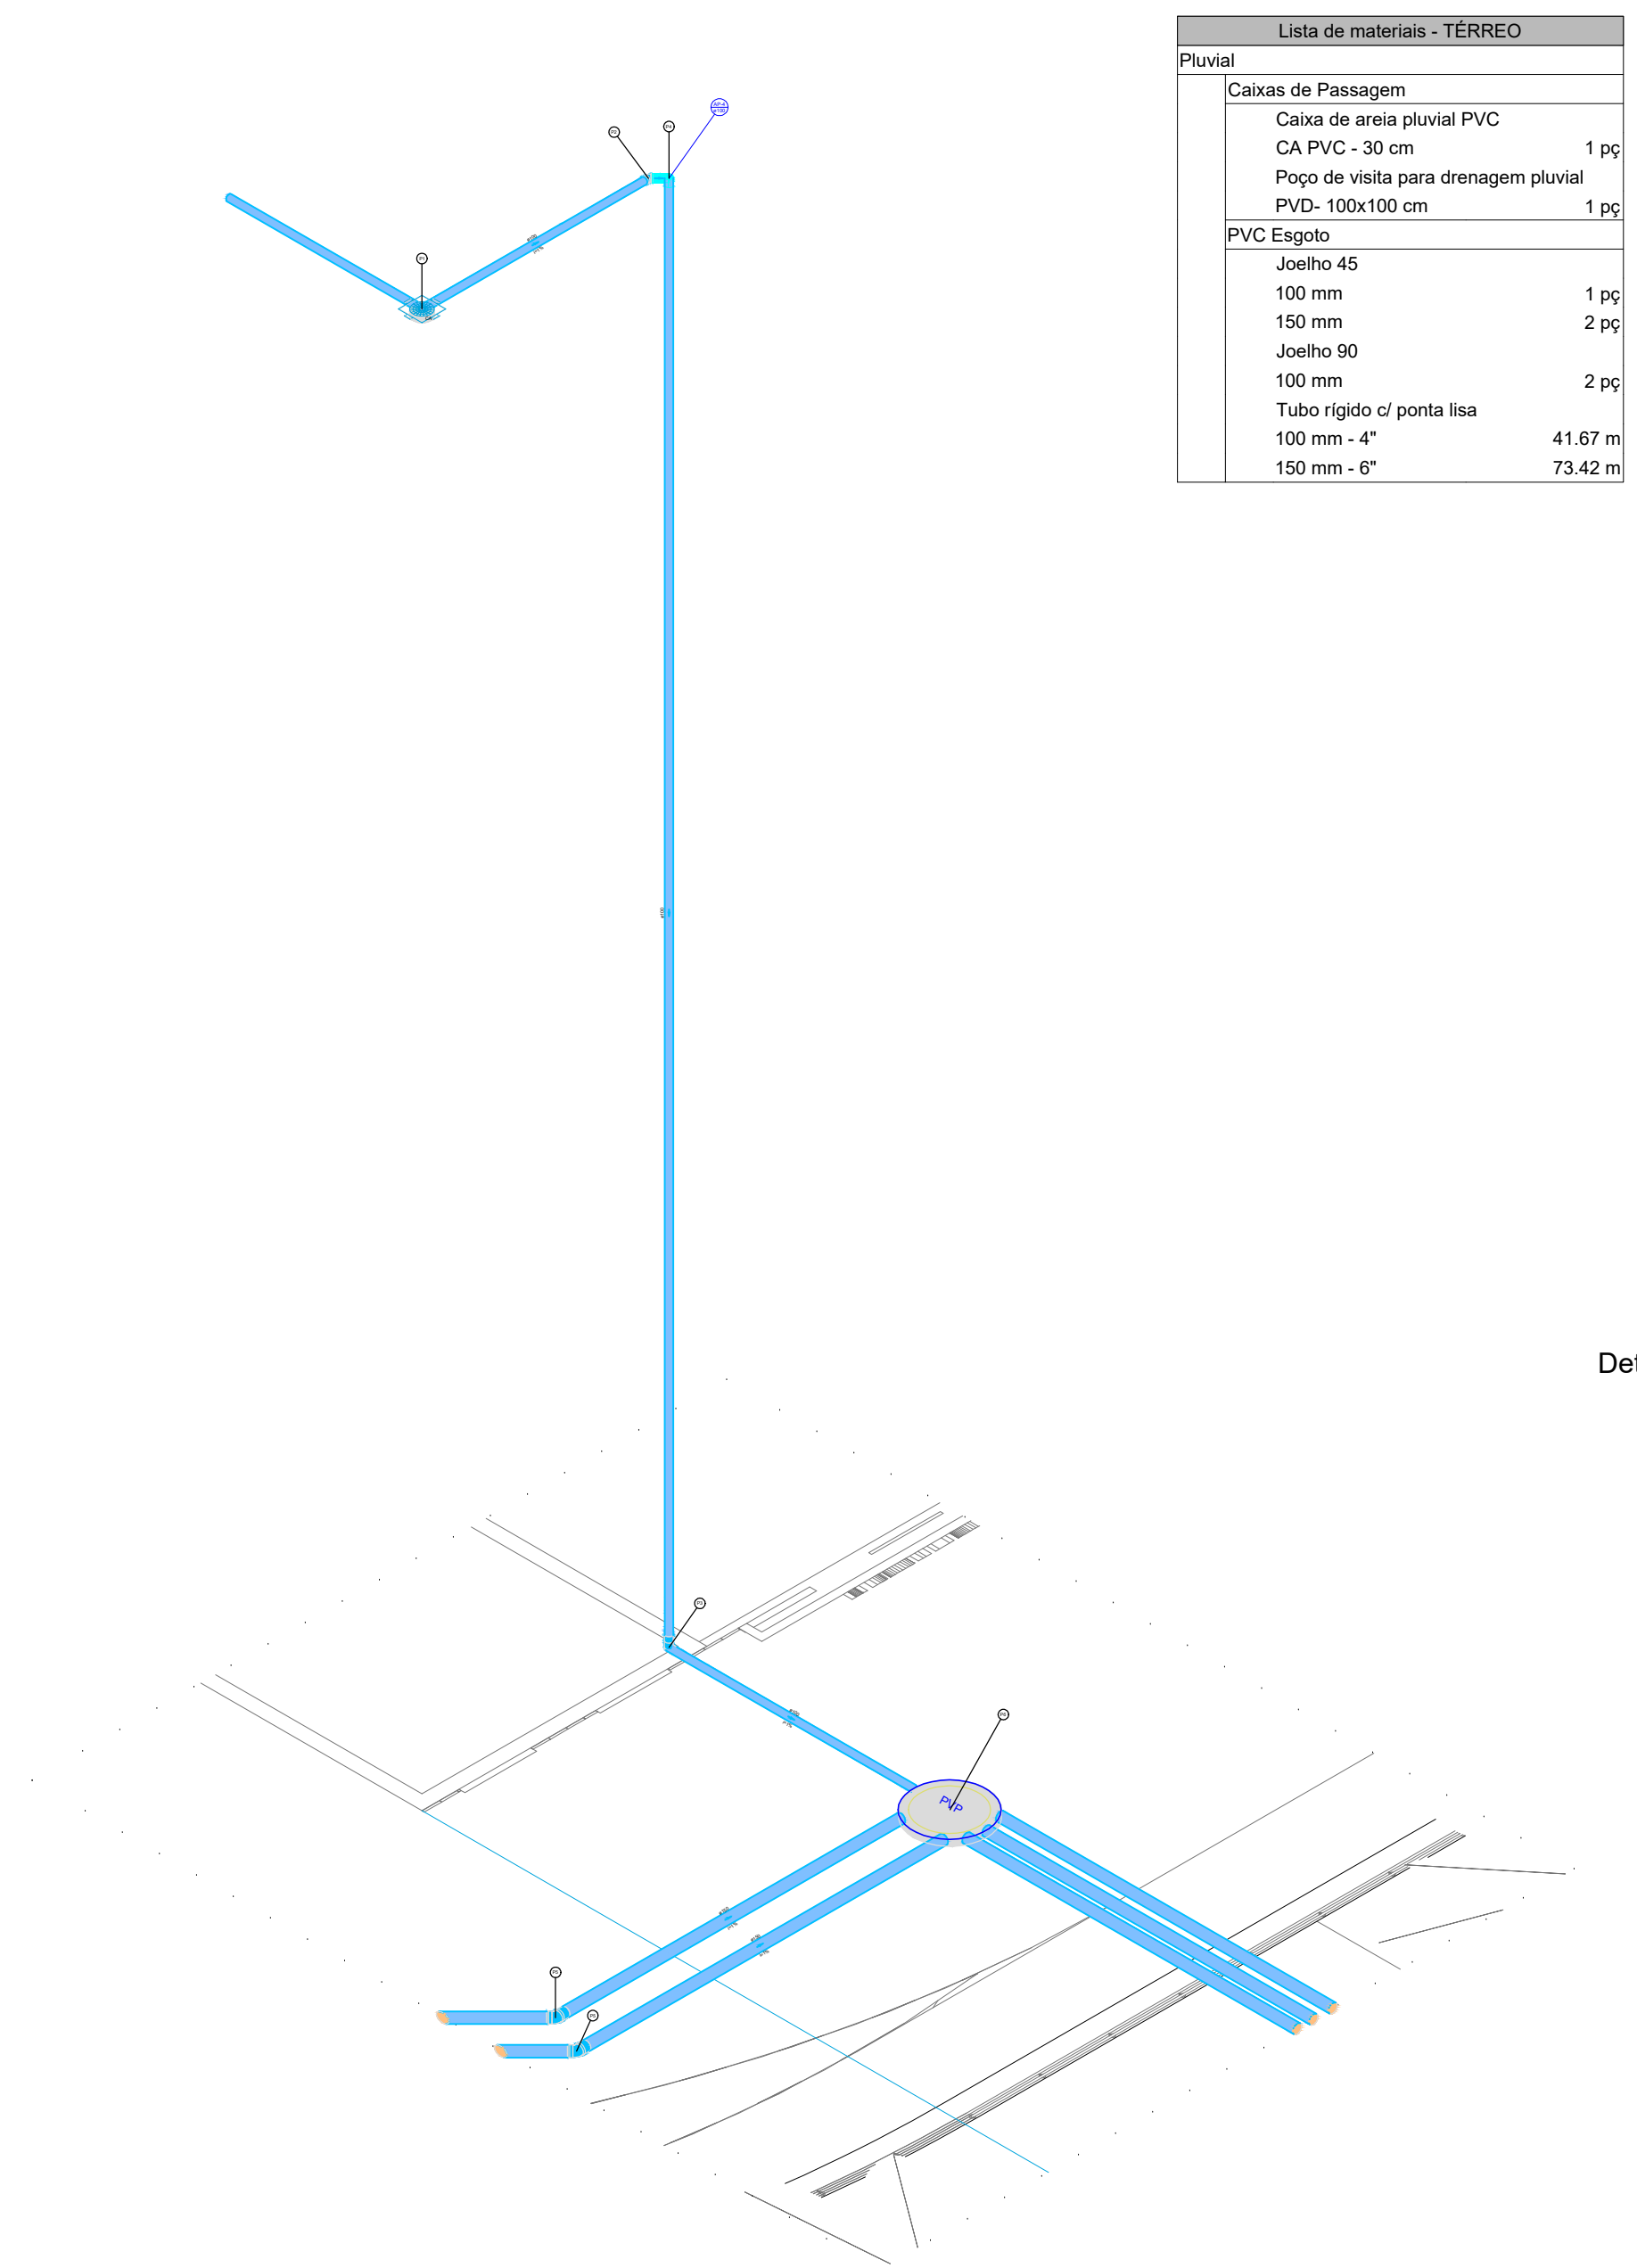

Detalhe SAN-82  
Escala 1:100

Lista de materiais - TERREO	
Pluvial	
Caixas de Passagem	
Caixa de areia pluvial PVC	1 pz
CA PVC - 30 cm	
Poço de visita para drenagem pluvial	1 pz
PVD- 100x100 cm	
PVC Esgoto	
Joelho 45	1 pz
100 mm	
Joelho 90	2 pz
150 mm	
Tubo rígido c/ ponta lisa	41.67 m
100 mm - 4"	
150 mm - 6"	73.42 m

Legenda de peças - TERREO	
Caixa de Passagem	
P1 Caixa de areia pluvial PVC	1pz
CA PVC - 30 cm	
P2 PVC Esgoto	
Joelho 45	1pz
100 mm	
P3 PVC Esgoto	
Joelho 90	1pz
100 mm	
P4 PVC Esgoto	
Joelho 90	1pz
100 mm	
P5 PVC Esgoto	
Joelho 45	1pz
150 mm	
P6 Caixas de Passagem	
Poço de visita para drenagem pluvial	1pz
PVD- 100x100 cm	

REVISÃO:	DATA:	DESCRIÇÃO:
DATA:	PRANCHA:	ASSUNTO:
ESCALA:	03/03	PROJETO DRENAGEM
INDICADA		
		
SECRETARIA MUNICIPAL DE SAÚDE E DEFESA CIVIL		
PROJETO BÁSICO DE ARQUITETURA PARA CONSTRUÇÃO DE HOSPITAL MUNICIPAL DE URGÊNCIA E EMERGÊNCIA COM ESPECIALIDADES, SITUADO NA RUA SÁ CARVALHO S/ N - VILA IARA - SÃO GONÇALO - RJ		
Nº DO PROCESSO:		
DESENHO:		
SUBSECRETARIA DE URGÊNCIA E EMERGÊNCIA		
SECRETARIO DE SAÚDE:		