PLANTA DE DISTRIBUIÇÃO ELÉTRICA - ILUMINAÇÃO NORMAL E DE EMERGÊNCIA (3º PAVIMENTO)

ESCALA 1 : 100

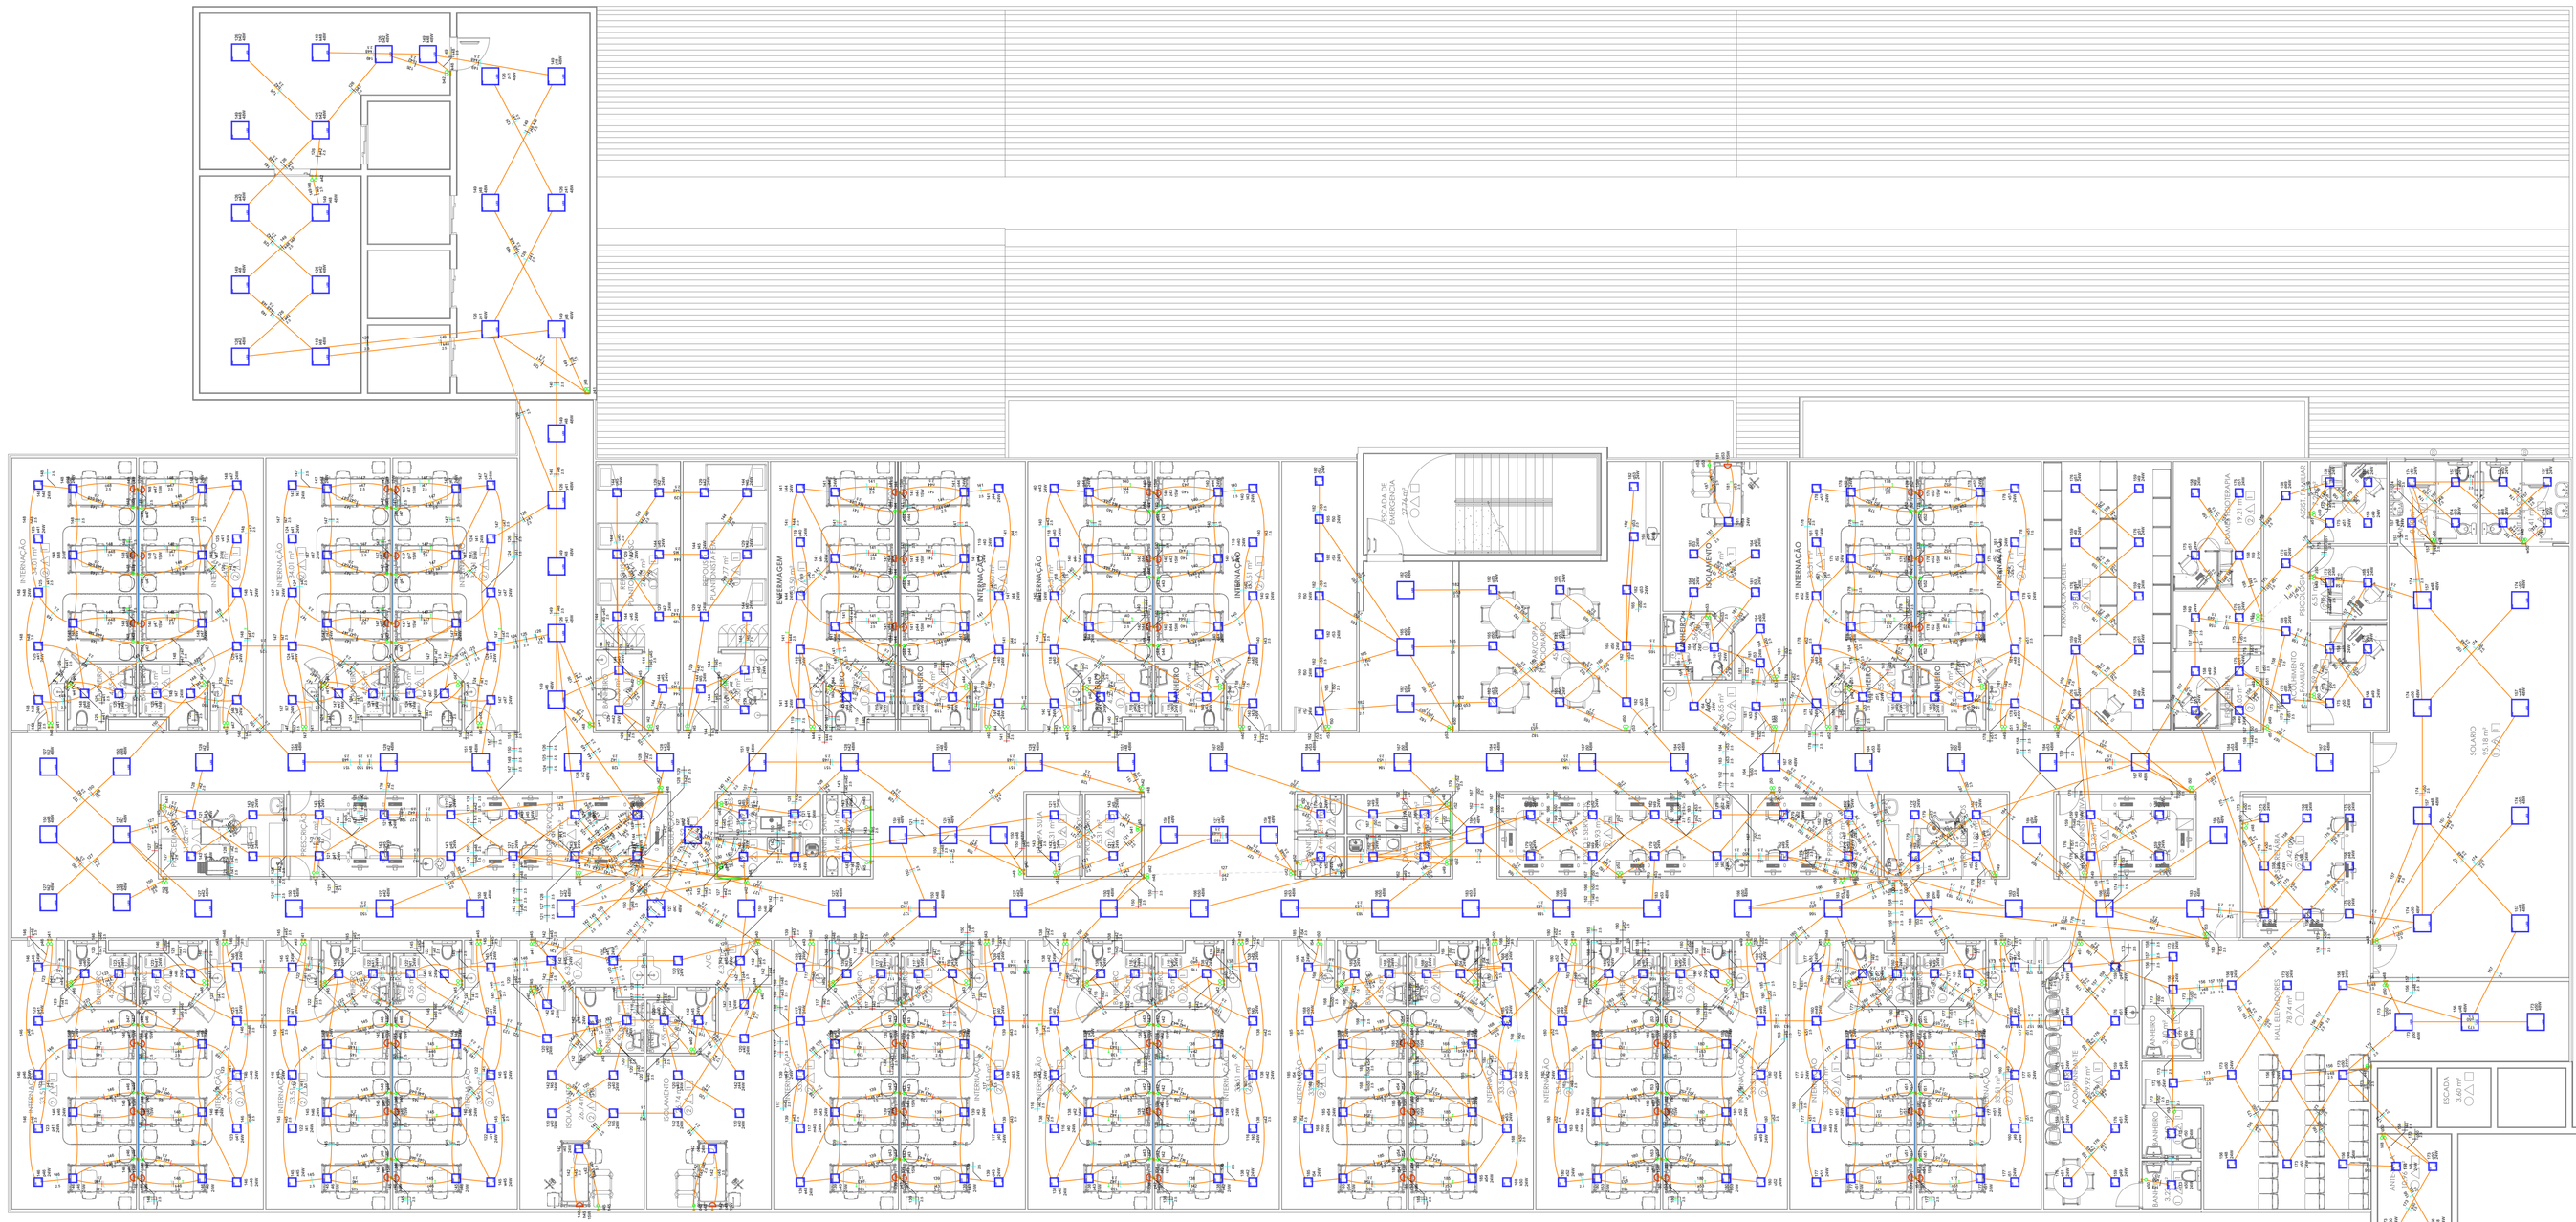

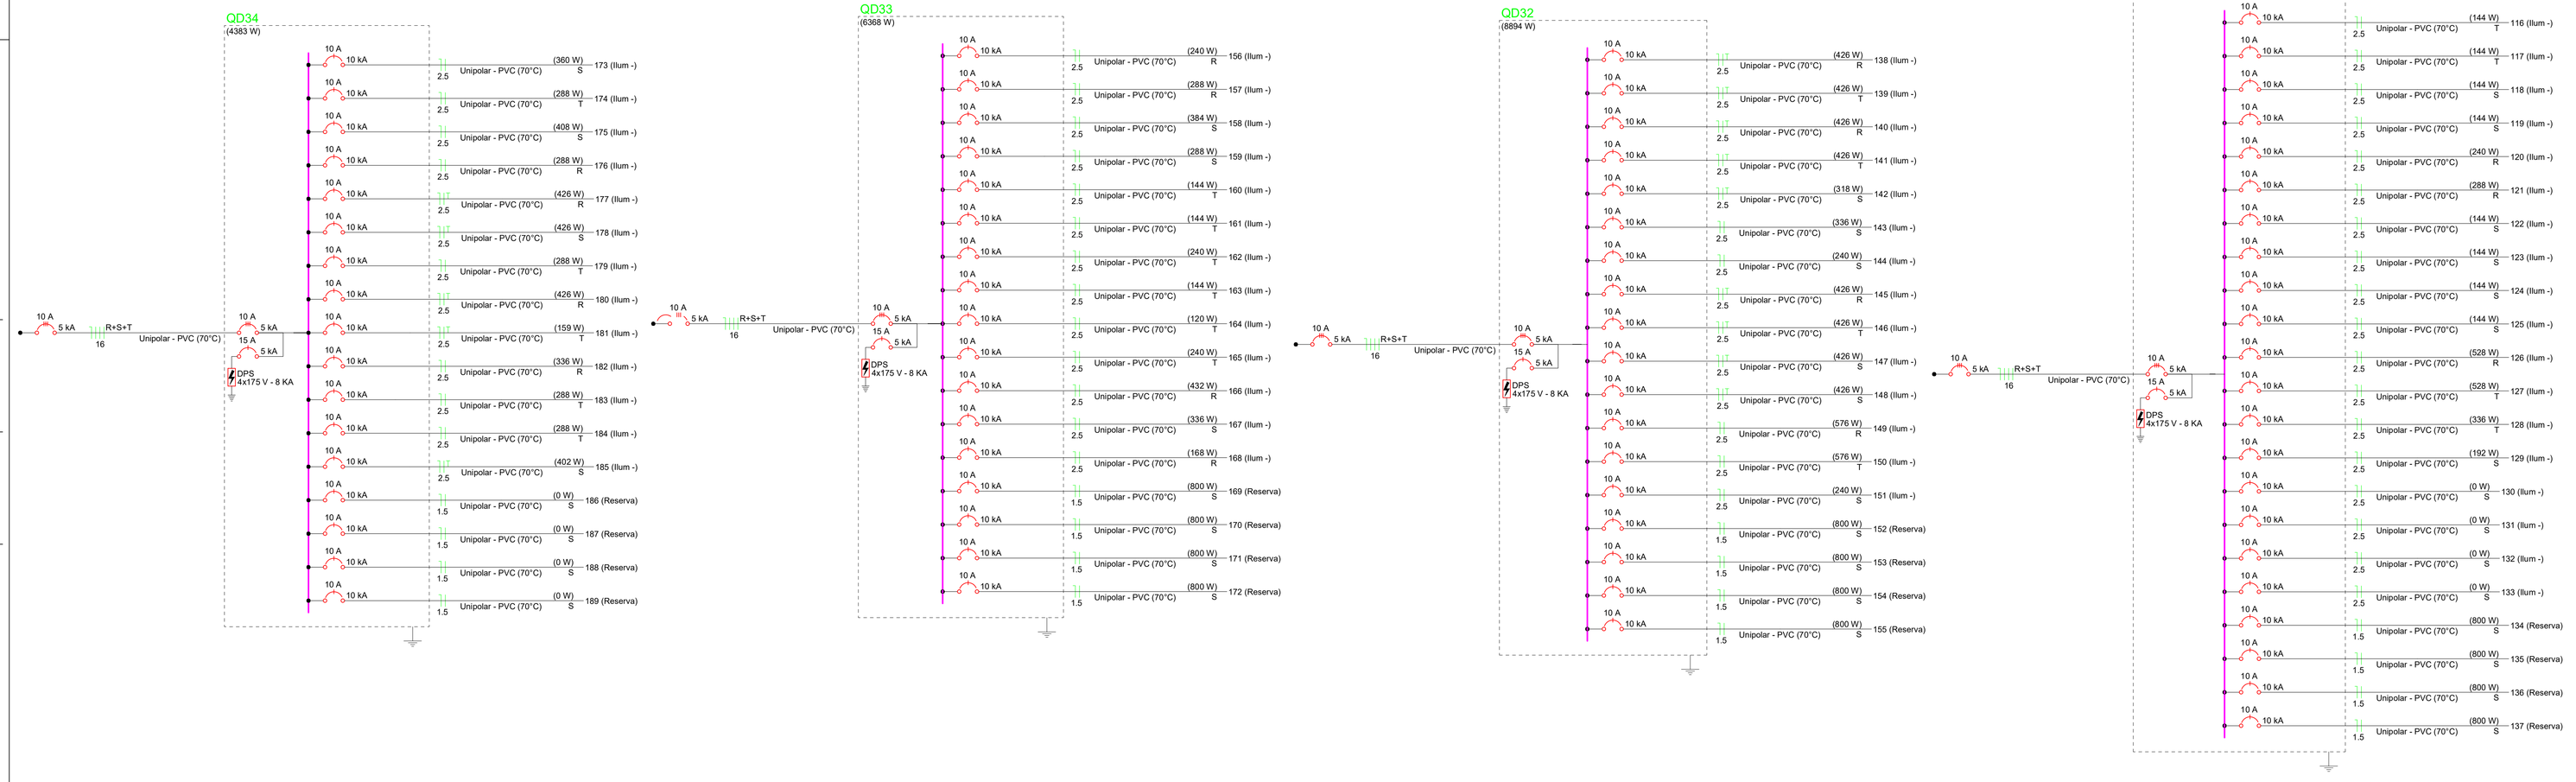

Lista de materiais - 2° - PAVIMENTO -INTERNAÇÃO		
Elétrica		
Acessórios p/ eletrodutos		
Caixa PVC		
4x2"	296	pç
Caixa de Luz 4"x2"		
4"x 2"	75	pç
Cabo Unipolar (cobre)		
Isol.PVC - 450/750V (ref. Pirastic Ecoplus BWF Flexível)		
2.5 mm² - Amarelo	4583.96	m
2.5 mm² - Azul claro	3233.23	m
2.5 mm² - Preto	4441.22	m
2.5 mm² - Verde	539.71	m
Dispositivo Elétrico - embutido		
Placa 2x4"		
Interruptor simples - 1 tecla	221	pç
Interruptor simples - 2 teclas	75	pç
Dispositivo de Proteção		
Disjuntor Unipolar Termomagnético - norma DIN (Curva C)		
10 A - 10 kA	58	pç
Disjuntor tripolar termomagnético (220 V/127 V) - DIN (Curva C)		
10 A - 5 kA	4	pç
Disjuntor unipolar termomagnético (220 V/127 V) - norma UL		
15 A - 5 kA	12	pç
Dispositivo de proteção contra surto		
175 V - 8 KA	16	pç
Eletroduto PVC flexível		
Eletroduto leve		
1"	27	m
3/4"	3687.67	m
Lâmpadas Led		
Painel de Led 30x30		
24 W	441	pç
Painel de Led 60x60		
48 W	100	pç
Quadro distrib. chapa pintada - embutir		
Barr. trif., disj geral, compacto - DIN (Ref. Moratori)		
Cap. 24 disj. unip. - In barr. 100 A	2	pç
Cap. 30 disj. unip. - In barr. 100 A	2	pç

Legenda detalhada - 2° - PAVIMENTO -INTERNAÇÃO		
Interruptor simples 1 tecla - 1,10m do piso		
Acessórios p/ eletrodutos		
Caixa PVC		
4x2"	1	pç
Dispositivo Elétrico - embutido		
Placa 2x4"		
Interruptor simples - 1 tecla	1	pç
Interruptor simples 2 teclas - 1,10m do piso		
Acessórios p/ eletrodutos		
Caixa PVC		
4x2"	1	pç
Dispositivo Elétrico - embutido		
Placa 2x4"		
Interruptor simples - 2 teclas	1	pç
Painel de Led 30x30 24W		
Lâmpadas Led		
Painel de Led 30x30		
24 W	1	pç
Painel de Led 60x60 48W		
Lâmpadas Led		
Painel de Led 60x60		
48 W	1	pç
Ponto genérico de luz 15W		
Acessórios p/ eletrodutos		
Caixa de Luz 4"x2"		
4"x 2"	1	pç
Quadro de distribuição		
Quadro distrib. chapa pintada - embutir		
Barr. trif., disj geral, compacto - DIN (Ref. Moratori)		
Cap. 24 disj. unip. - In barr. 100 A	1	pç

Legenda - 2° - PAVIMENTO -INTERNAÇÃO
Interruptor simples 1 tecla - 1,10m do piso
Interruptor simples 2 teclas - 1,10m do piso
Painel de Led 30x30 24W
Painel de Led 60x60 48W
Ponto genérico de luz 15W
Quadro de distribuição

Legenda de condutos - 2° - PAVIMENTO -INTERNAÇÃO	
Elétrica	
	Teto
	Alta
	Média
	Piso

REVISÃO:	DATA:	DESCRIÇÃO:
DATA: OUTUBRO/2022	PRANCHA: PMSG-ELE-EINE-02	ASSUNTO: PROJETO BÁSICO DE INSTALAÇÕES ELÉTRICAS DE BAIXA TENSÃO
ESCALA: INDICADA		

PREFEITURA MUNICIPAL DE SÃO GONÇALO

SECRETARIA MUNICIPAL DE SAÚDE E DEFESA CIVIL

PROJETO BÁSICO DE INSTALAÇÕES ELÉTRICAS PARA CONSTRUÇÃO DO HOSPITAL MUNICIPAL DE URGÊNCIA E EMERGÊNCIA COM ESPECIALIDADES, SITUADO NA RUA SÁ CARVALHO S/Nº - VILA IARA - SÃO GONÇALO - RJ

Nº DO PROCESSO:

DESENHO:

AUTOR DO PROJETO:

SUBSECRETARIA DE URGÊNCIA E EMERGÊNCIA:

SECRETÁRIO DA SAÚDE: