



LOCAÇÃO DE SUBESTAÇÃO  
ESCALA 1:130

DETALHE SUBESTAÇÃO  
SEM ESCALA

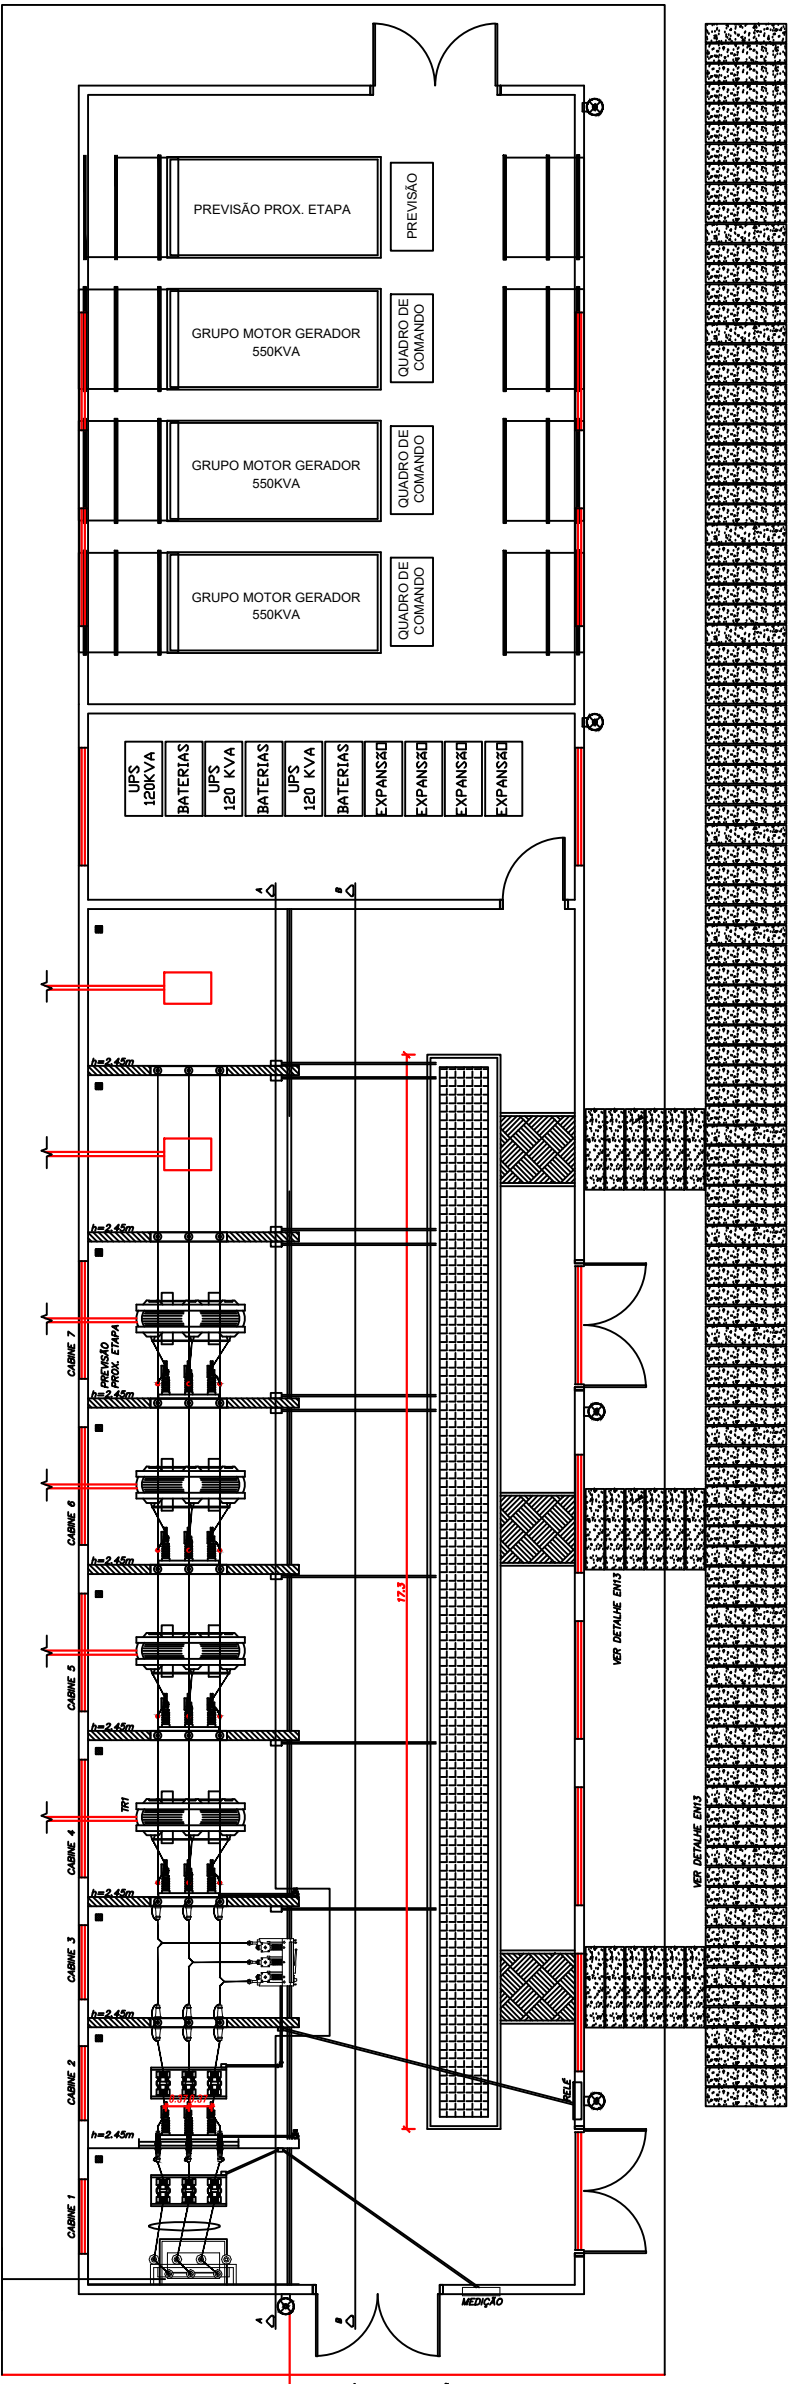

REVISÃO:	DATA:	DESCRIÇÃO:
DATA: OUTUBRO/2022	PRANCHA: PMSG-SE-01	ASSUNTO: PROJETO BÁSICO DE SUBESTAÇÃO
ESCALA: INDICADA		
<div><div><div>PREFEITURA MUNICIPAL DE <b>SÃO GONÇALO</b></div></div><div>SECRETARIA MUNICIPAL DE SAÚDE E DEFESA CIVIL</div><div>PROJETO BÁSICO DE SUBESTAÇÃO PARA CONSTRUÇÃO DO HOSPITAL MUNICIPAL DE URGÊNCIA E EMERGÊNCIA COM ESPECIALIDADES, SITUADO NA RUA SÁ CARVALHO S/Nº - VILA IARA - SÃO GONÇALO - RJ</div></div>		
Nº DO PROCESSO:		
DESENHO:		
AUTOR DO PROJETO:		
SUBSECRETARIA DE URGÊNCIA E EMERGÊNCIA:		
SECRETÁRIO DA SAÚDE:		