

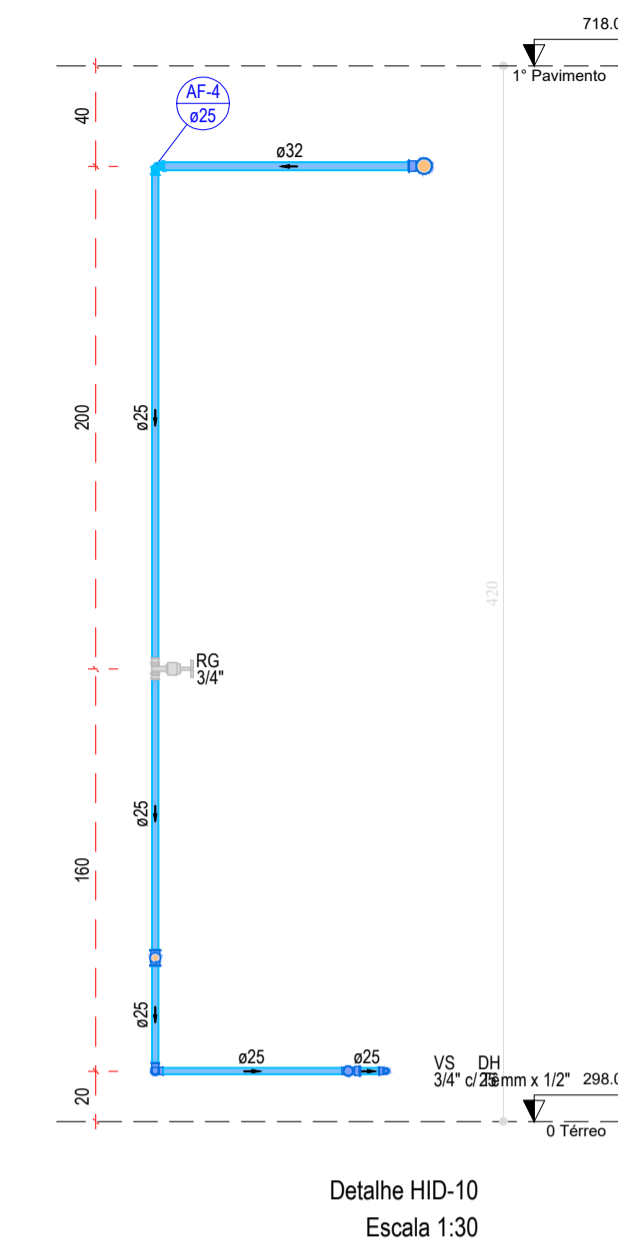


Legenda de peças - 0 Terço	
Metas	
Registro de gaveta c/ canopia cromada 3/4"	1pc
PVC rígido soldável	
Adapt sold curto chibola-rosca p registro 25 mm - 3/4"	2pc
PVC rígido soldável	
Joelho de redução 90 soldável 32 mm - 25 mm	1pc
Aparelho	
Torneira da Pia de Cozinha 25mm - 3/4"	1pc
PVC soldável azul c/ bucha latão	
Joelho 90° soldável com bucha de latão 25 mm - 3/4"	1pc
PVC rígido soldável	
Joelho 90° soldável 32 mm	1pc


Legenda de peças - 0 Terço	
F1	PVC rígido soldável
F1	Joelho 90° soldável 25 mm
Aparelho	
F2	Torneira de lavatório 25 mm - 1/2"
F2	PVC Acessórios
F2	Engate flexível plástico 1/2 - 30cm
F3	PVC soldável azul c/ bucha latão
F3	Joelho de redução 90° soldável com bucha de latão 25 mm - 1/2"
F3	PVC rígido soldável
F3	Tê 90 soldável 25 mm
F3	PVC rígido soldável 25 mm
Metas	
F4	Registro de gaveta c/ canopia cromada 3/4"
F4	PVC rígido soldável
F4	Adapt sold curto chibola-rosca p registro 25 mm - 3/4"
F5	PVC rígido soldável
F5	Joelho de redução 90 soldável 32 mm - 25 mm
Aparelho	
F6	Vaso Sanitário c/ ca. acoplada 1/2"
F6	PVC Acessórios
F6	Engate flexível cobre cromado com canopia 1/2 - 30cm
F6	PVC misto soldável
F6	Tê sold c/ rosca bolsa central 25 mm - 3/4"
Aparelho	
F7	Ducha higiênica 25mm x 1/2"
F7	PVC soldável azul c/ bucha latão
F7	Joelho de redução 90° soldável com bucha de latão 25 mm - 1/2"

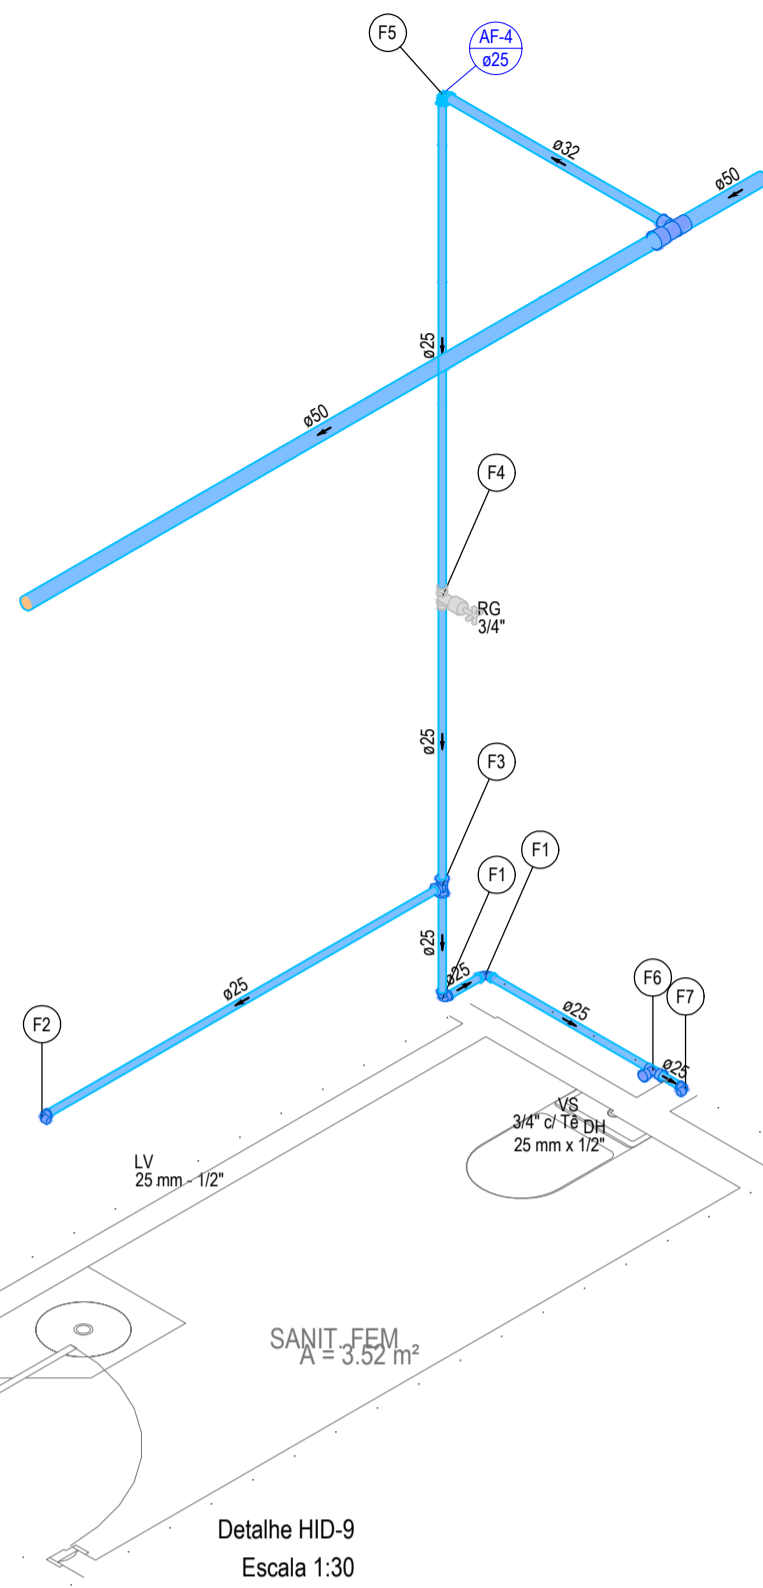

Legenda de peças - 0 Terço	
F1	PVC rígido soldável
F1	Joelho 90° soldável 25 mm
Metas	
F2	Registro de gaveta c/ canopia cromada 3/4"
F2	PVC rígido soldável
F2	Adapt sold curto chibola-rosca p registro 25 mm - 3/4"
Aparelho	
F3	Torneira de lavatório 25 mm - 1/2"
F3	PVC Acessórios
F3	Engate flexível plástico 1/2 - 30cm
F3	PVC soldável azul c/ bucha latão
F3	Joelho de redução 90° soldável com bucha de latão 25 mm - 1/2"
Aparelho	
F4	Vaso Sanitário c/ ca. acoplada 1/2"
F4	PVC Acessórios
F4	Engate flexível cobre cromado com canopia 1/2 - 30cm
F4	PVC misto soldável
F4	Joelho de redução soldável c/ rosca 25 mm - 1/2"
Aparelho	
F5	Ducha higiênica 25mm x 1/2"
F5	PVC soldável azul c/ bucha latão
F5	Joelho de redução 90° soldável com bucha de latão 25 mm - 1/2"
PVC rígido soldável	
F6	Tê 90 soldável 25 mm
PVC rígido soldável	
F7	Registro de pressão c/ canopia cromada 3/4"
Aparelho	
F8	Chuveiro 25mm x 1/2"
F8	PVC soldável azul c/ bucha latão
F8	Joelho de redução 90° soldável com bucha de latão 25 mm - 1/2"

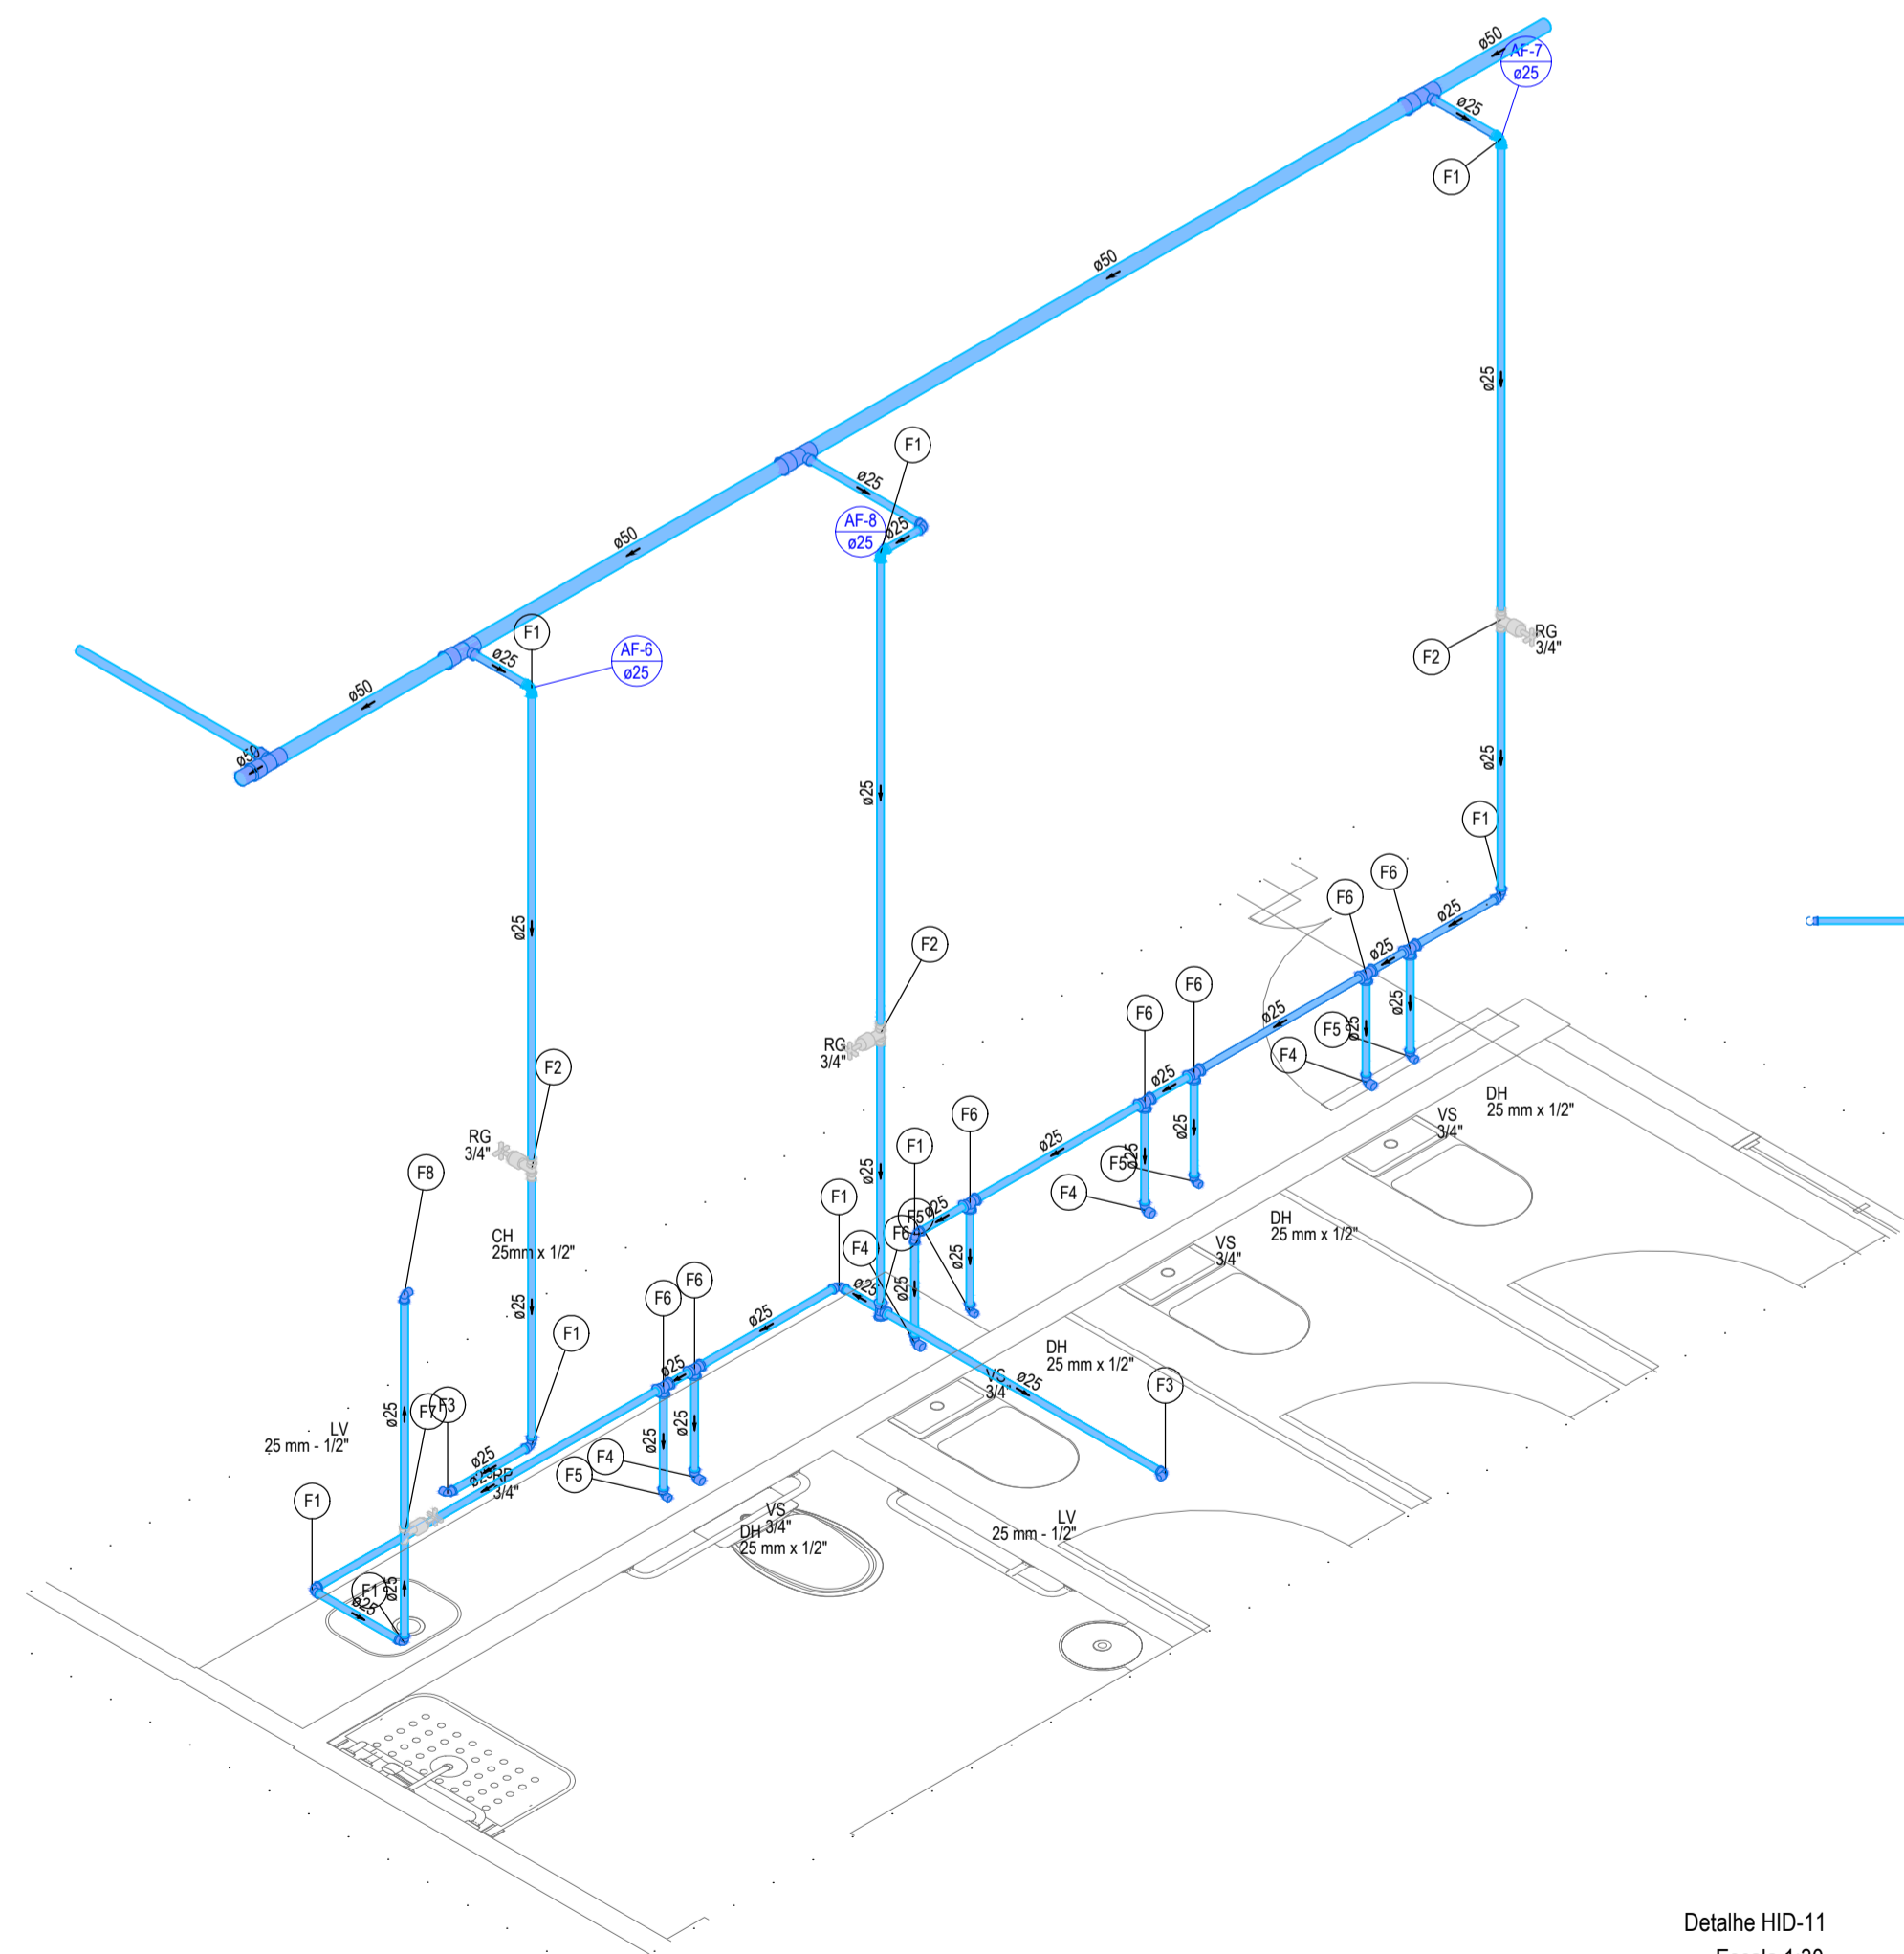

Detalhe HID-11
Escala 1:30

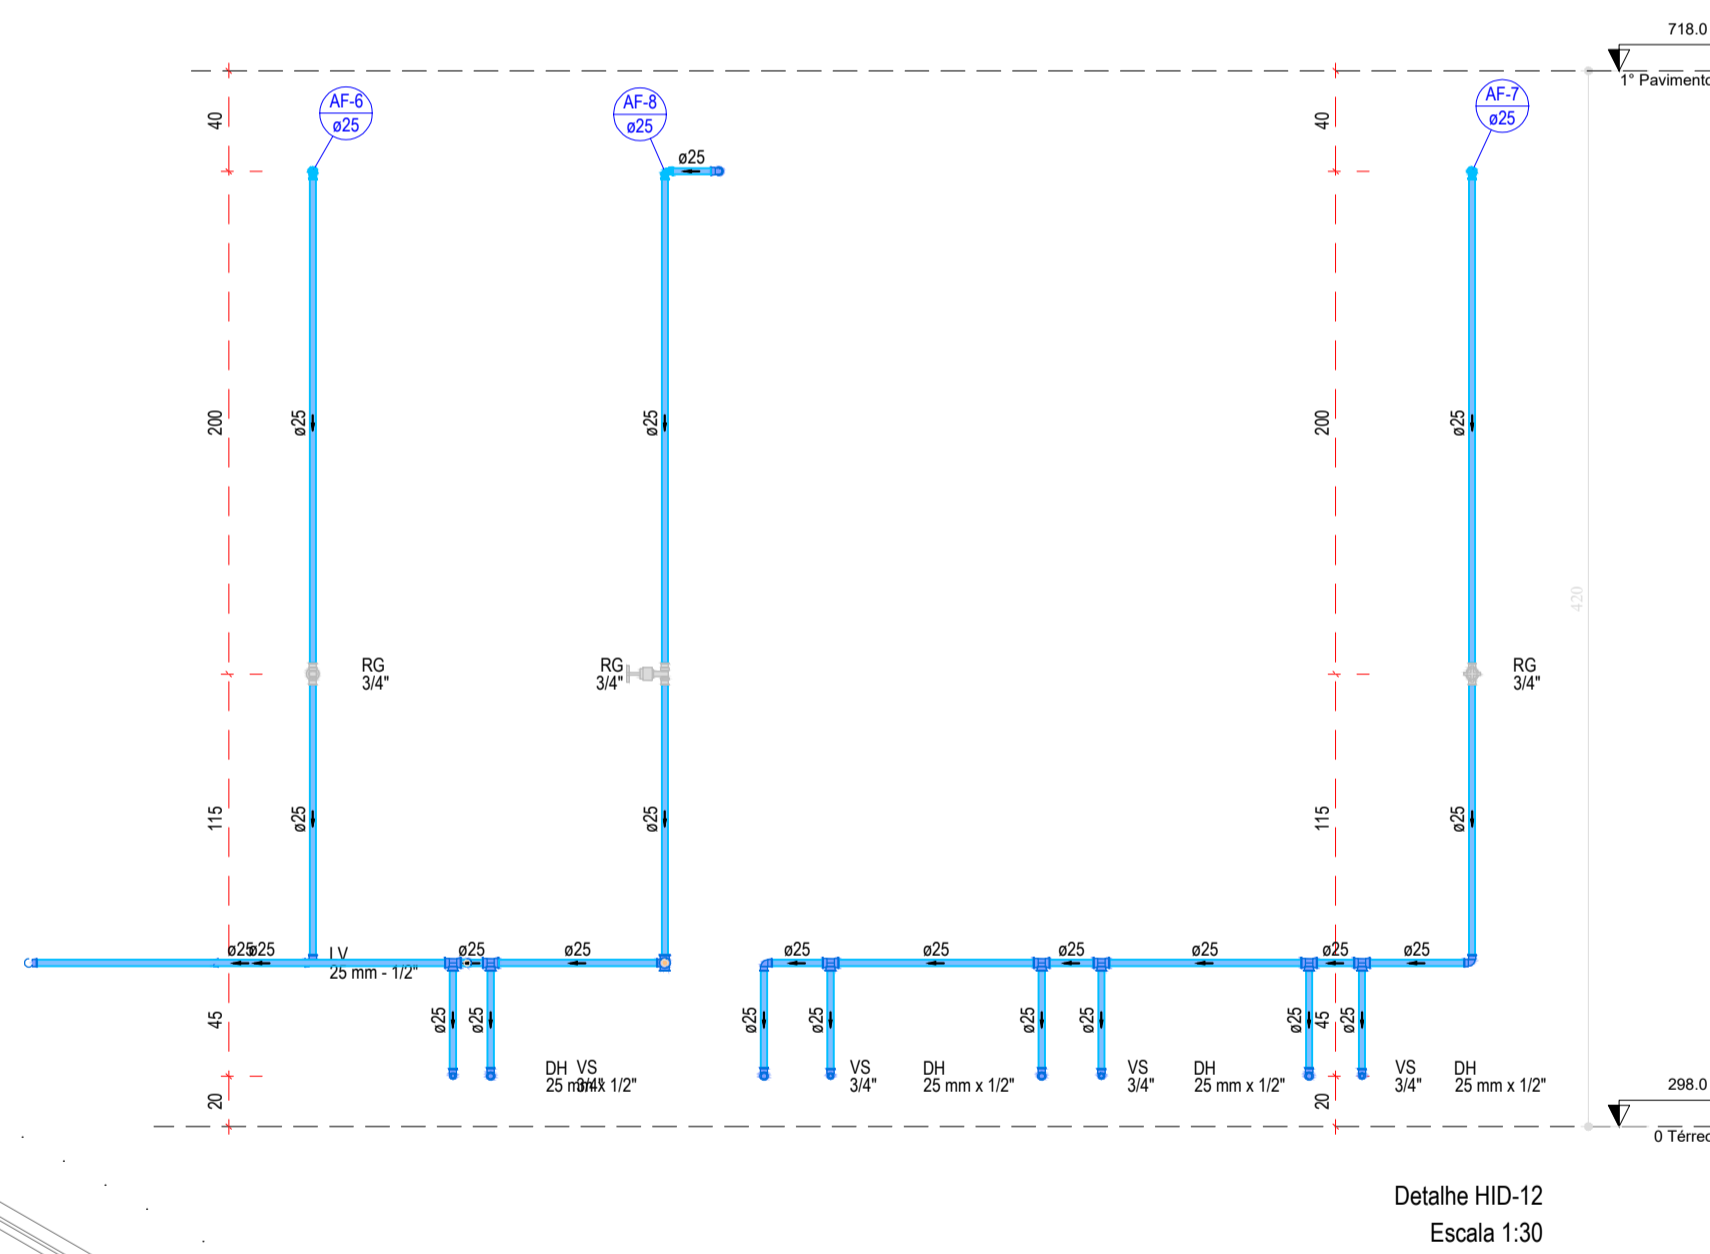

Detalhe HID-12
Escala 1:30

REVISÃO:	DATA:	DESCRIÇÃO:
DATA: OUTUBRO 2022	PRANCHA:	ASSUNTO:
ESCALA: INDICADA	05/34	PROJETO INSTALAÇÕES HIDRÁULICAS



SECRETARIA MUNICIPAL DE SAÚDE E DEFESA CIVIL
PROJETO BÁSICO DE ARQUITETURA PARA CONSTRUÇÃO DE HOSPITAL MUNICIPAL DE URGÊNCIA E EMERGÊNCIA COM ESPECIALIDADES, SITUADO NA RUA SÁ CARVALHO S/ N - VILA IARA - SÃO GONÇALO - RJ

Nº DO PROCESSO:

DESENHO:

AUTOR DO PROJETO ARQUITETÔNICO:

SUBSECRETARIA DE URGÊNCIA E EMERGENCIA

SECRETARIO DE SAÚDE: