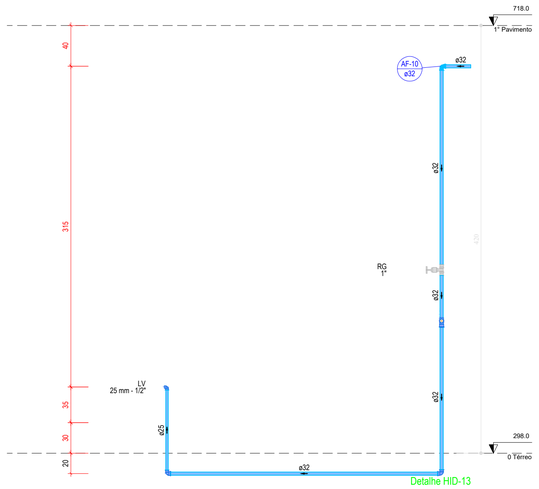

Detalhe HID-13
Escala 1:30

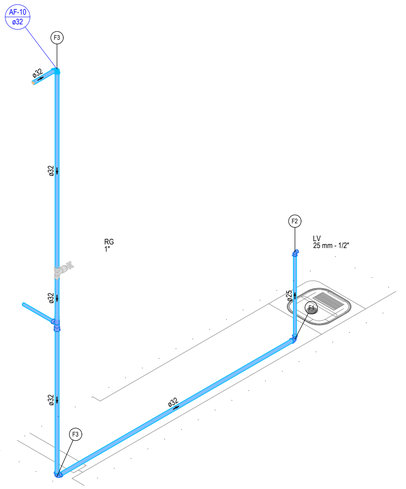

Legenda de peças - 0 Térreo		
F1	PVC rígido soldável	
	Joelho de redução 90 soldável	
	32 mm - 25 mm	1pç
F2	Aparelho	
	Torneira de lavatório	
	25 mm - 1/2"	1pç
	PVC Acessórios	
	Engate flexível plástico	
	1/2 - 30cm	1pç
	PVC soldável azul c/ bucha latão	
	Joelho de redução 90° soldável com bucha de latão	
	25 mm- 1/2"	1pç
F3	PVC rígido soldável	
	Joelho 90° soldável	
	32 mm	1pç

Detalhe HID-14
Escala 1:30

Legenda de peças - 0 Térreo		
F1	PVC rígido soldável	
	Joelho 90° soldável	
	25 mm	1pç
F2	Metais	
	Registro de gaveta c/ canopla cromada	
	3/4"	1pç
	PVC rígido soldável	
	Adapt sold.curto c/bolsa-rosca p registro	
	25 mm - 3/4"	2pç
F3	Aparelho	
	Torneira de lavatório	
	25 mm - 1/2"	1pç
	PVC Acessórios	
	Engate flexível plástico	
	1/2 - 30cm	1pç
	PVC soldável azul c/ bucha latão	
	Tê red.90 sold c/ bucha latão B central	
	25 mm -1/2"	1pç
F4	PVC rígido soldável	
	Registro de pressão c/ canopla cromada	
	3/4"	1pç
F5	Aparelho	
	Chuveiro	
	25mm x 1/2"	1pç
	PVC soldável azul c/ bucha latão	
	Joelho de redução 90° soldável com bucha de latão	
	25 mm- 1/2"	1pç
F6	PVC rígido soldável	
	Tê 90 soldável	
	25 mm	1pç
F7	Aparelho	
	Torneira de lavatório	
	25 mm - 1/2"	1pç
	PVC Acessórios	
	Engate flexível plástico	
	1/2 - 30cm	1pç
	PVC soldável azul c/ bucha latão	
	Joelho de redução 90° soldável com bucha de latão	
	25 mm- 1/2"	1pç

Legenda de peças - 0 Térreo		
F1	Aparelho	
	Chuveiro Lava Olhos	
	25mm x 1/2"	1pç
	PVC soldável azul c/ bucha latão	
	Joelho de redução 90° soldável com bucha de latão	
	25 mm- 1/2"	1pç
F2	PVC rígido soldável	
	Joelho 90° soldável	
	25 mm	1pç
F3	Metais	
	Registro de gaveta c/ canopla cromada	
	3/4"	1pç
	PVC rígido soldável	
	Adapt sold.curto c/bolsa-rosca p registro	
	25 mm - 3/4"	2pç
F4	Aparelho	
	Torneira de lavatório	
	25 mm - 1/2"	1pç
	PVC Acessórios	
	Engate flexível plástico	
	1/2 - 30cm	1pç
	PVC soldável azul c/ bucha latão	
	Joelho de redução 90° soldável com bucha de latão	
	25 mm- 1/2"	1pç
F5	PVC rígido soldável	
	Tê 90 soldável	
	25 mm	1pç
F6	PVC rígido soldável	
	Joelho de redução 90 soldável	
	32 mm - 25 mm	1pç

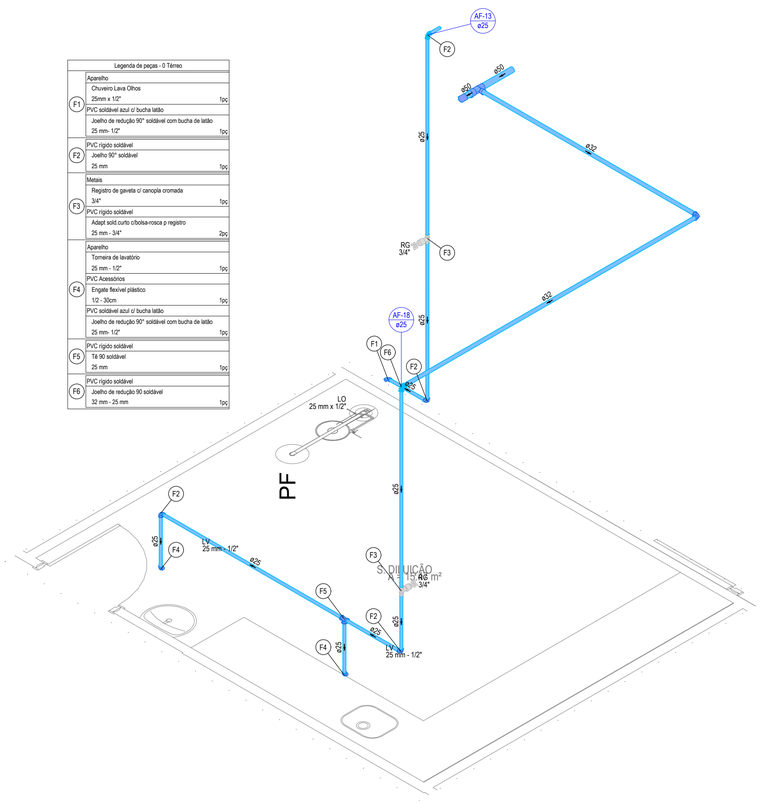

Detalhe HID-15
Escala 1:30

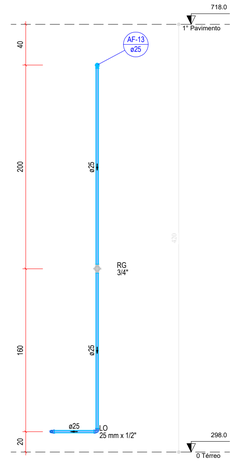

Detalhe HID-16
Escala 1:30

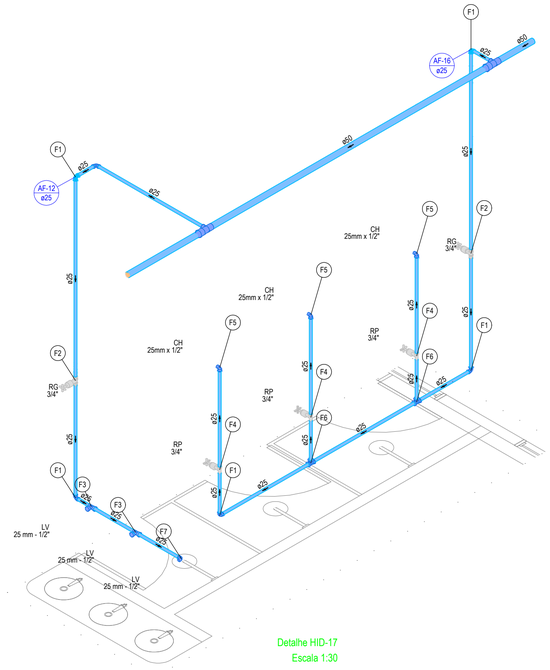

Detalhe HID-17
Escala 1:30

REVISÃO:	DATA:	DESCRIÇÃO:
DATA: OUTUBRO 2022	PRANCHA: 06/34	ASSUNTO: PROJETO INSTALAÇÕES HIDRÁULICAS
ESCALA: INDICADA		

PREFEITURA MUNICIPAL DE SÃO GONÇALO

SECRETARIA MUNICIPAL DE SAÚDE E DEFESA CIVIL

PROJETO BÁSICO DE ARQUITETURA PARA CONSTRUÇÃO DE HOSPITAL MUNICIPAL DE URGÊNCIA E EMERGÊNCIA COM ESPECIALIDADES, SITUADO NA RUA SÁ CARVALHO S/ N - VILA IARA - SÃO GONÇALO - RJ

Nº DO PROCESSO:

DESENHO:

AUTOR DO PROJETO ARQUITETÔNICO:

SUBSECRETARIA DE URGÊNCIA E EMERGENCIA

SECRETARIO DE SAÚDE: