




Detalhe HID-62
Escala 1:30

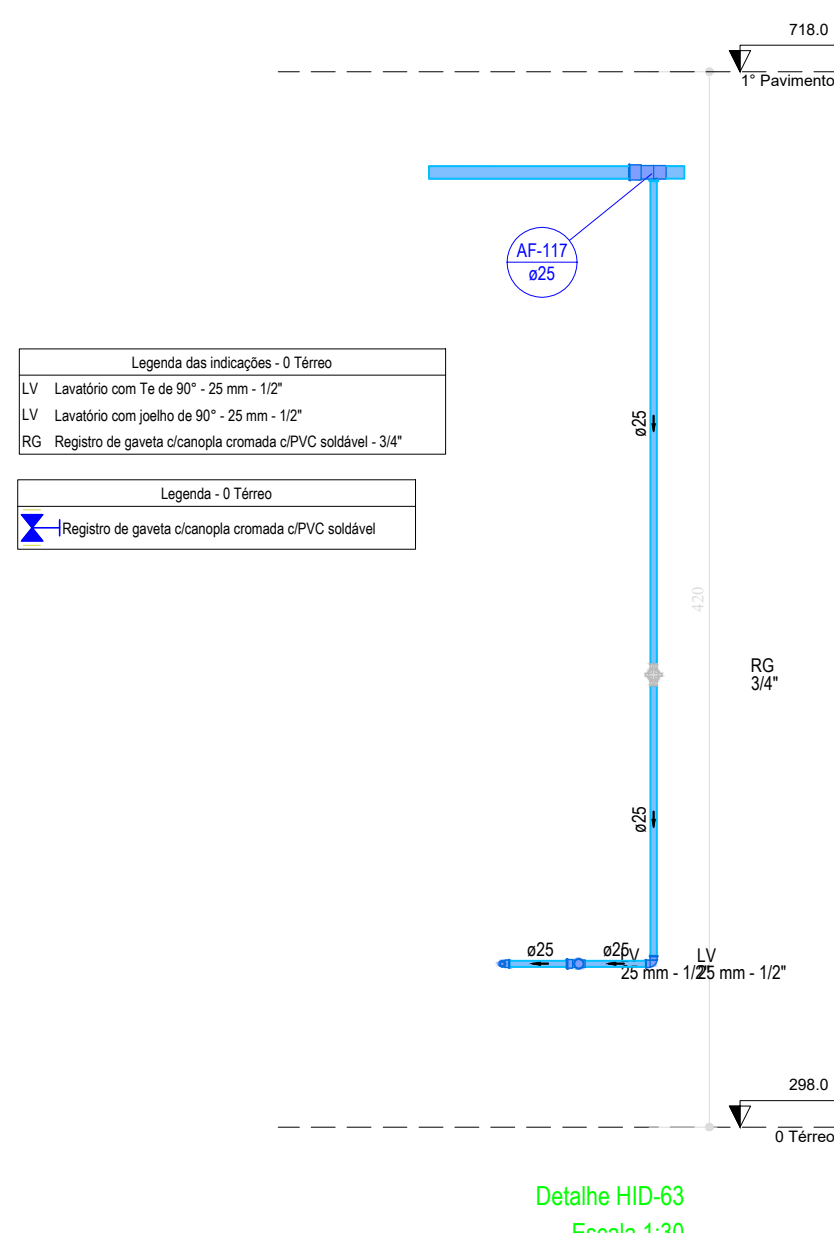


Detalhe HID-63
Escala 1:30

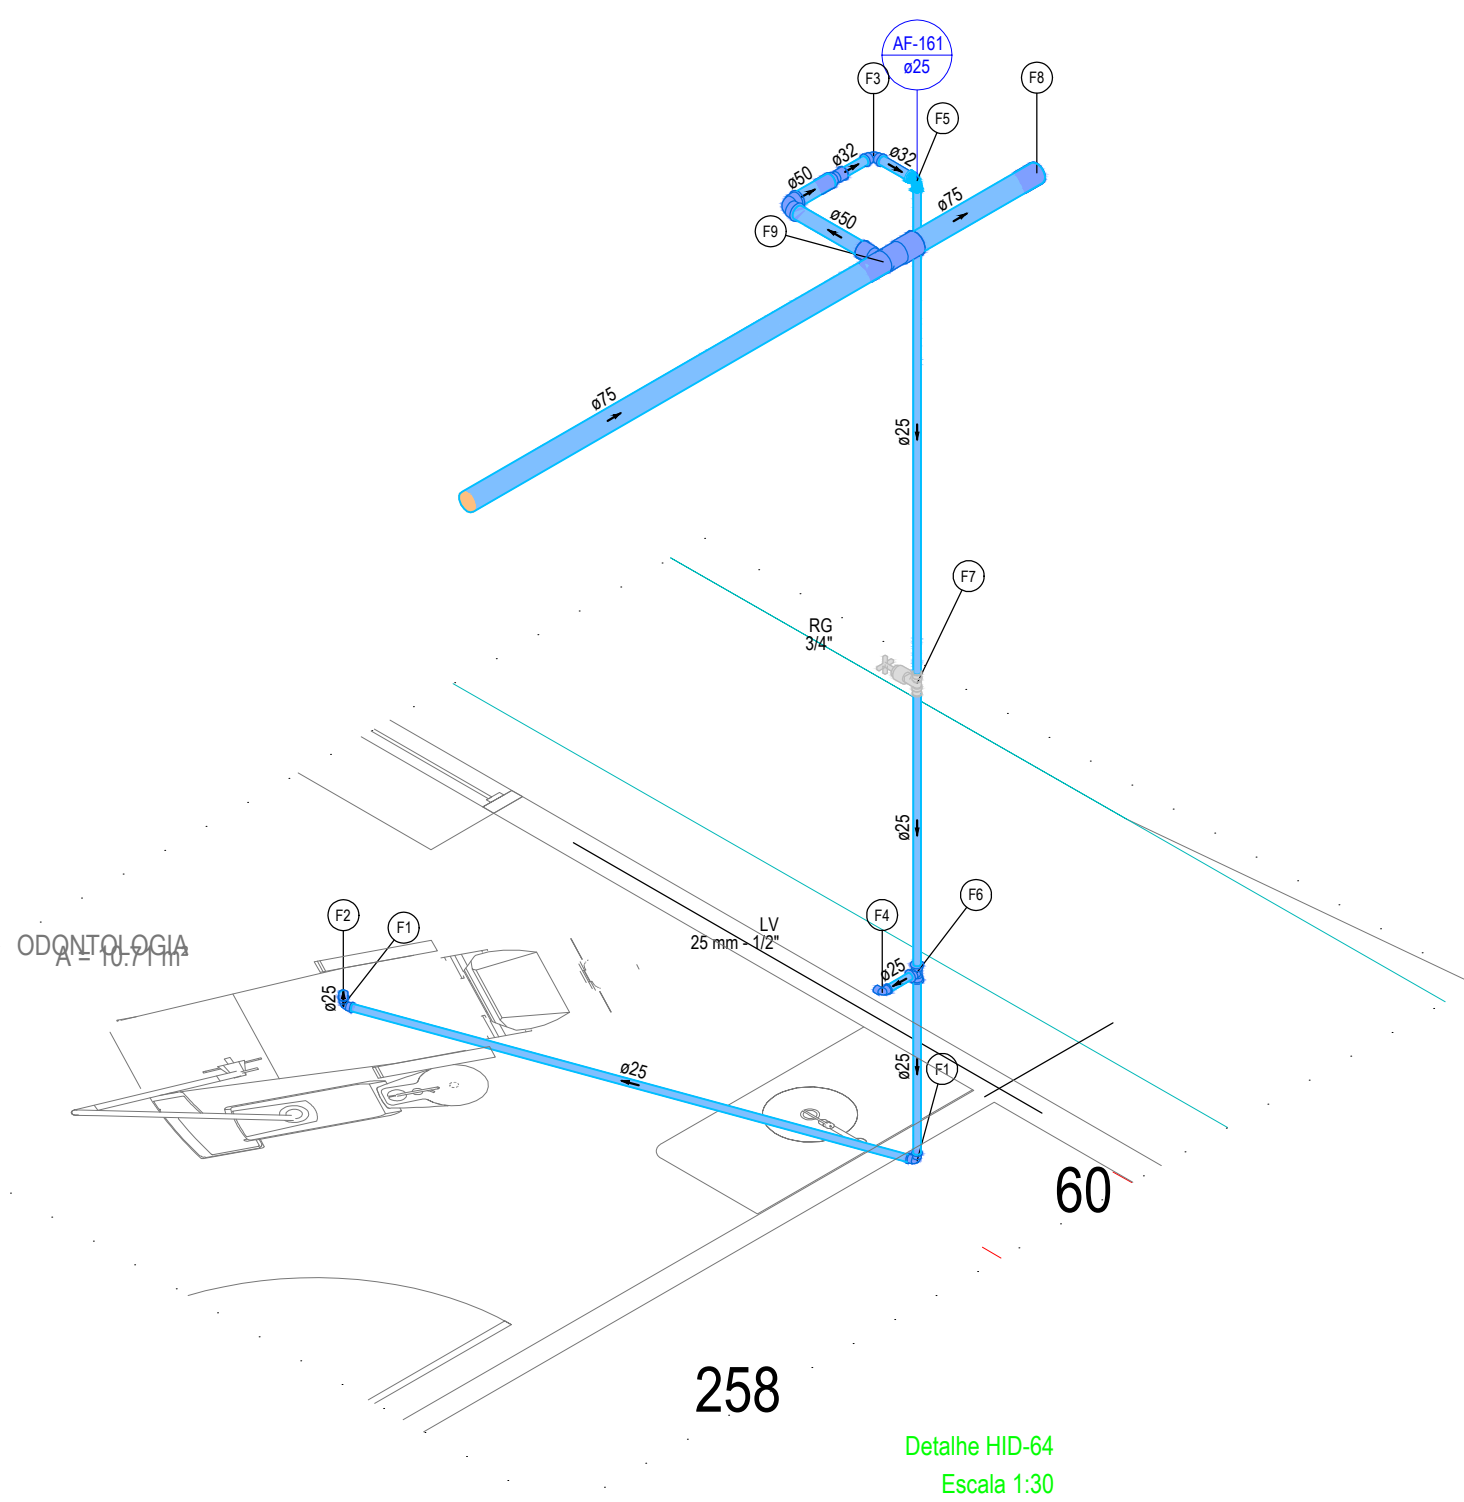


Detalhe HID-64
Escala 1:30

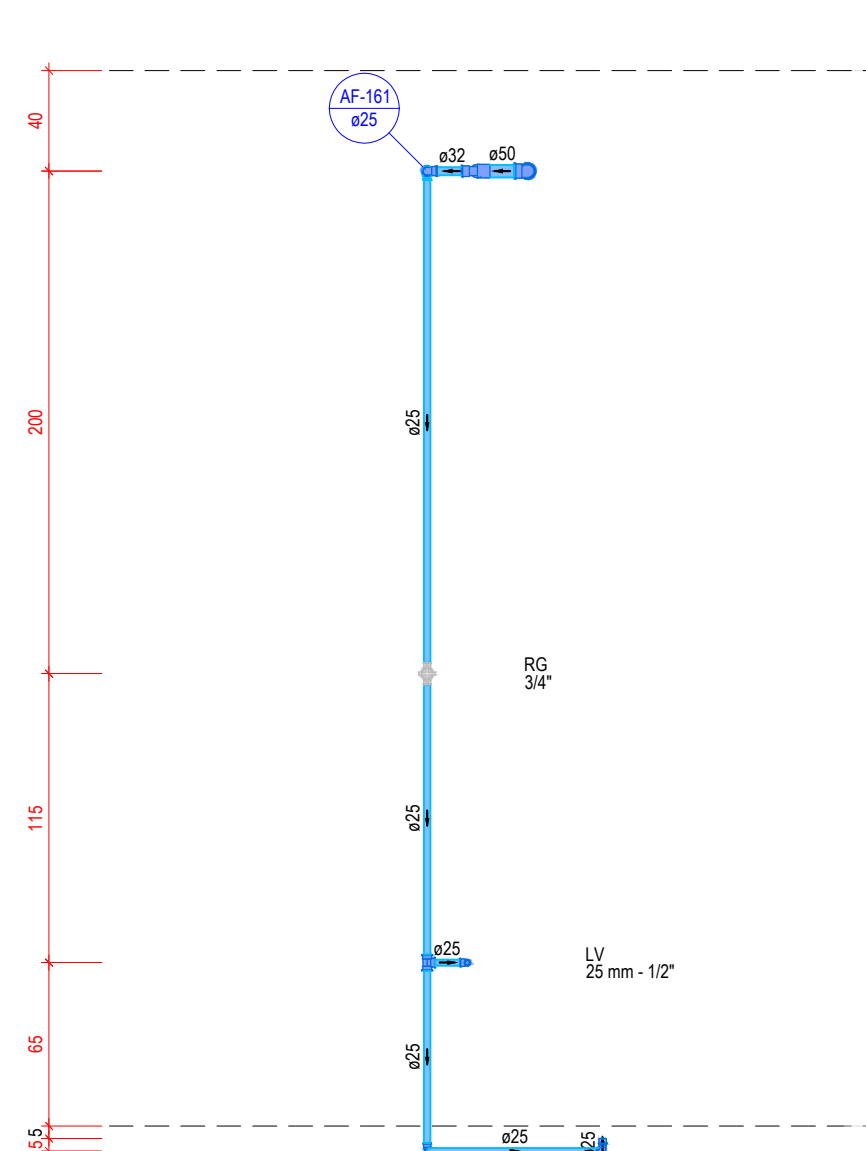


Detalhe HID-65
Escala 1:30

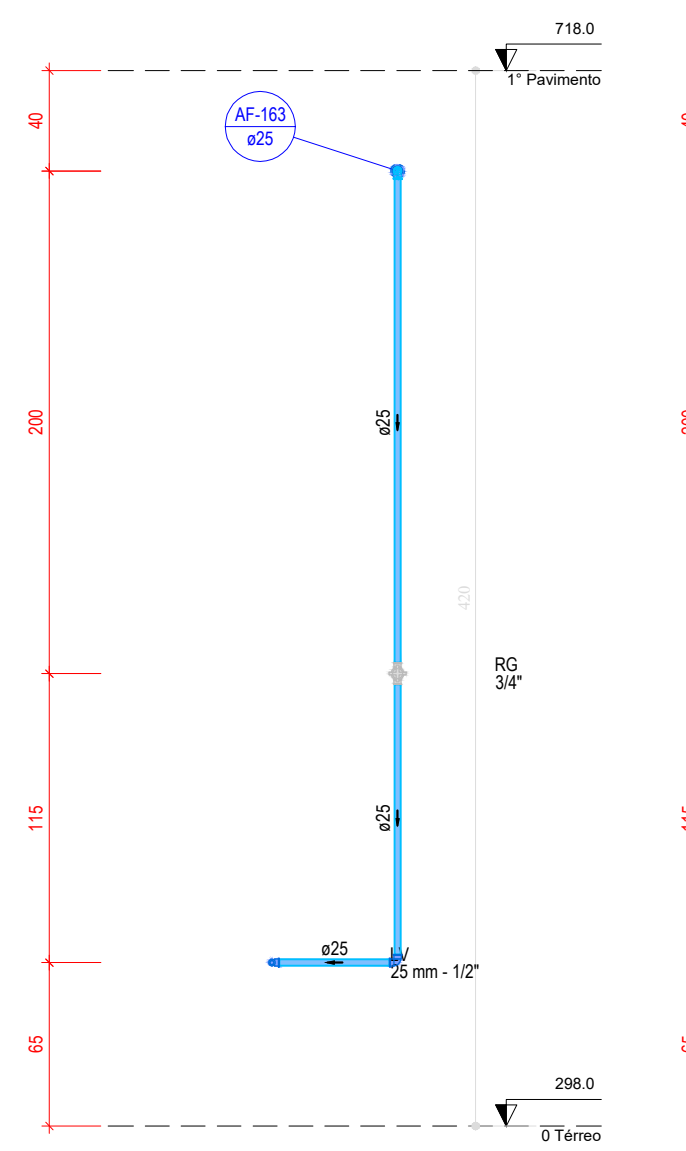


Detalhe HID-67
Escala 1:30

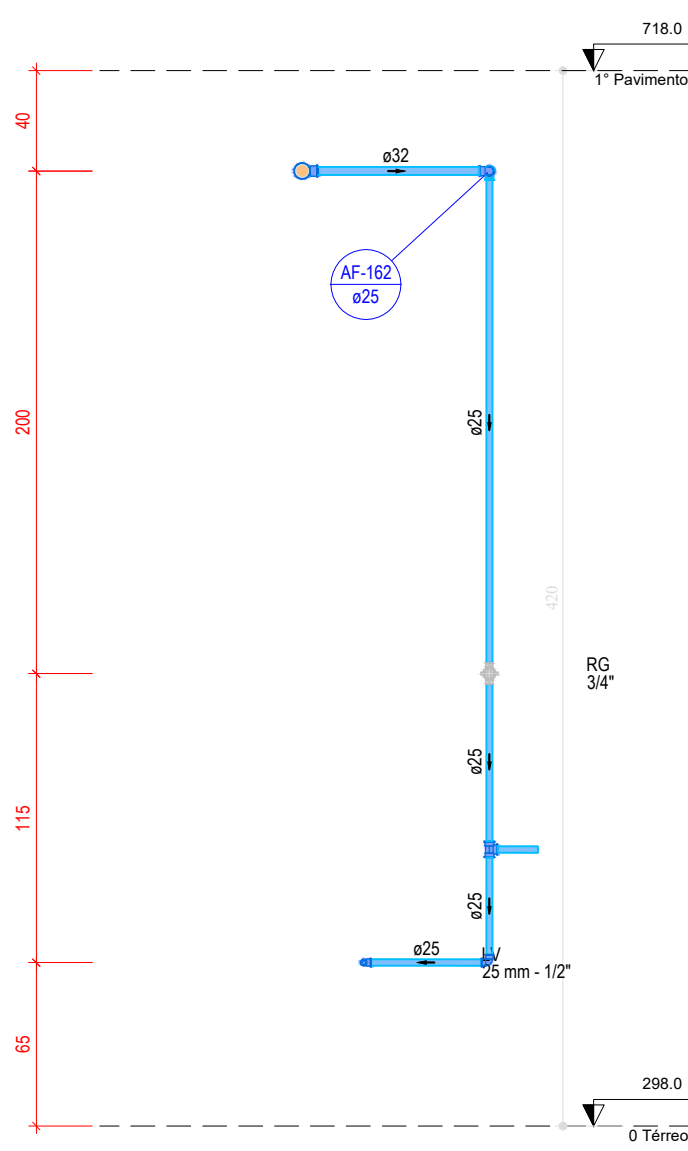

Detalhe HID-68
Escala 1:30

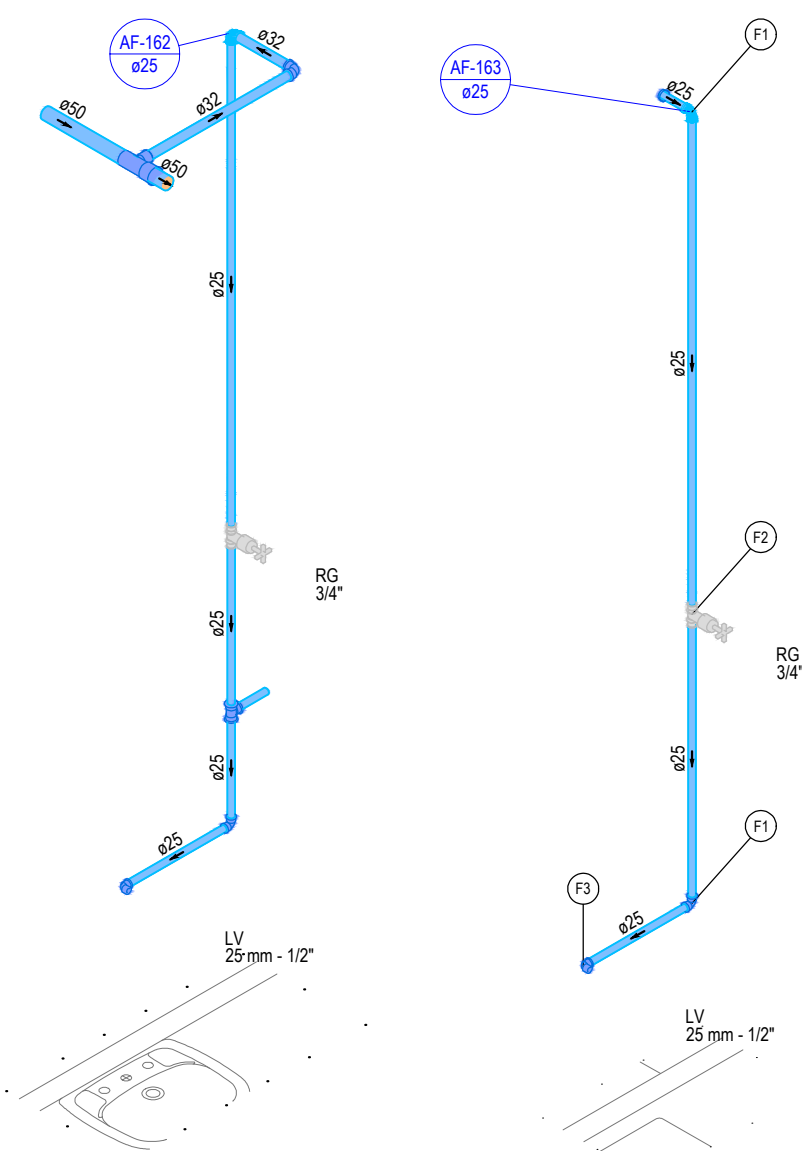


Detalhe HID-69
Escala 1:30

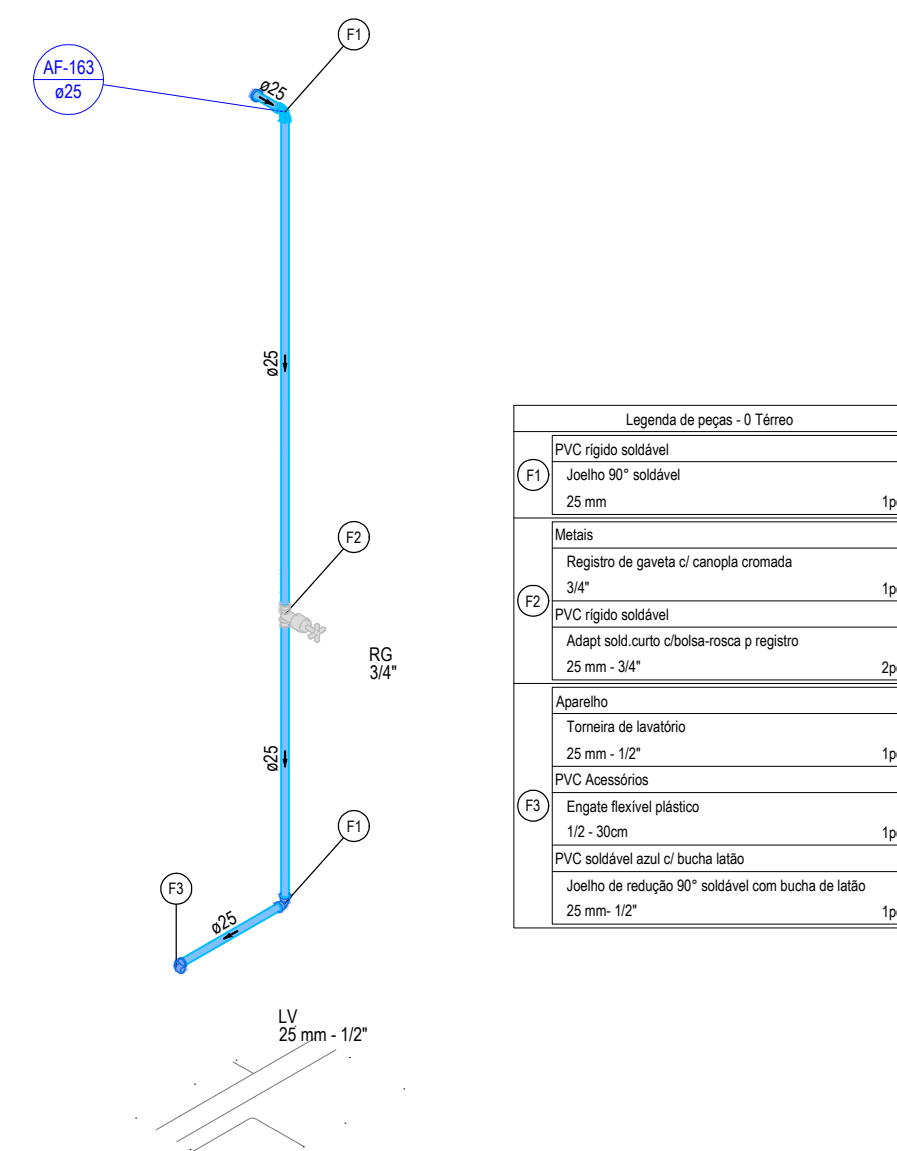

Detalhe HID-70
Escala 1:30

Legenda de peças - 0 Térreo - Parte 1			Legenda de peças - 0 Térreo - Parte 2		
F1	PVC rígido soldável	1pc	F9	Aparelho	1pc
T8 90 soldável	25 mm	1pc	Chuveiro	25mm x 1/2"	1pc
F2	Meias	1pc	PVC soldável azul c/ bucha lado	Joelho de redução 90° soldável com bucha de lado 25 mm - 1/2"	1pc
Registro de gaveta c/ canopla cromada 3/4"	1pc	1pc	F10	PVC rígido soldável	1pc
PVC rígido soldável	25 mm	2pc	Cap soldável	50 mm	1pc
Adapt sold curto obolva-rosca p registro 25 mm - 3/4"	1pc	1pc	F11	PVC rígido soldável	1pc
F3	PVC rígido soldável	1pc	T8 de redução 90 soldável	50 mm - 30 mm	1pc
Joelho de redução 90 soldável 32 mm - 25 mm	1pc	1pc	F12	PVC rígido soldável	1pc
F4	PVC rígido soldável	1pc	Joelho 90° soldável	50 mm	1pc
T8 90 soldável	25 mm	1pc	F13	Aparelho	1pc
F5	Aparelho	1pc	Ducha higiênica	25mm x 1/2"	1pc
PVC soldável azul c/ bucha lado	Joelho de redução 90° soldável com bucha de lado 25 mm - 1/2"	1pc	F14	Aparelho	1pc
F6	Aparelho	1pc	Torneira de lavatório	25 mm - 1/2"	1pc
Vaso Sanitário c/ ox. acoplada 1/2"	1pc	1pc	PVC Acessórios	Engate flexível plástico 1/2 - 30cm	1pc
PVC Acessórios	Engate flexível cobre cromado com canopla 1/2 - 30cm	1pc	PVC soldável azul c/ bucha lado	T8 red 90 sold c/ bucha lado B central 25 mm - 1/2"	1pc
PVC misto soldável	Joelho de redução soldável c/ rosca 25 mm - 1/2"	1pc	F14	Aparelho	1pc
Joelho de redução soldável c/ rosca 25 mm - 1/2"	1pc	1pc	Torneira de lavatório	25 mm - 1/2"	1pc
F7	PVC rígido soldável	1pc	PVC Acessórios	Engate flexível plástico 1/2 - 30cm	1pc
Joelho 90° soldável	25 mm	1pc	PVC soldável azul c/ bucha lado	Joelho de redução 90° soldável com bucha de lado 25 mm - 1/2"	1pc
F8	Meias	1pc			
Registro de pressão c/ canopla cromada 3/4"	1pc	1pc			
PVC misto soldável	Lupa soldável c/ rosca 25 mm - 3/4"	1pc			
PVC rígido soldável	Adapt sold curto obolva-rosca p registro 25 mm - 3/4"	1pc			

Legenda de peças - 0 Térreo		
F1	PVC rígido soldável	1pc
Joelho 90° soldável	25 mm	1pc
F2	PVC rígido soldável	1pc
Cap soldável	25 mm	1pc
F3	PVC rígido soldável	1pc
Joelho 90° soldável	32 mm	1pc
Aparelho	Torneira de lavatório 25 mm - 1/2"	1pc
F4	PVC Acessórios	1pc
Engate flexível plástico	1/2 - 30cm	1pc
PVC soldável azul c/ bucha lado	Joelho de redução 90° soldável com bucha de lado 25 mm - 1/2"	1pc
F5	PVC rígido soldável	1pc
Joelho de redução 90 soldável	32 mm - 25 mm	1pc
F6	PVC rígido soldável	1pc
T8 90 soldável	25 mm	1pc
F7	Meias	1pc
Registro de gaveta c/ canopla cromada 3/4"	1pc	1pc
PVC rígido soldável	Cap soldável 75 mm	1pc
F8	PVC rígido soldável	1pc
T8 de redução 90 soldável	75 mm - 50 mm	1pc

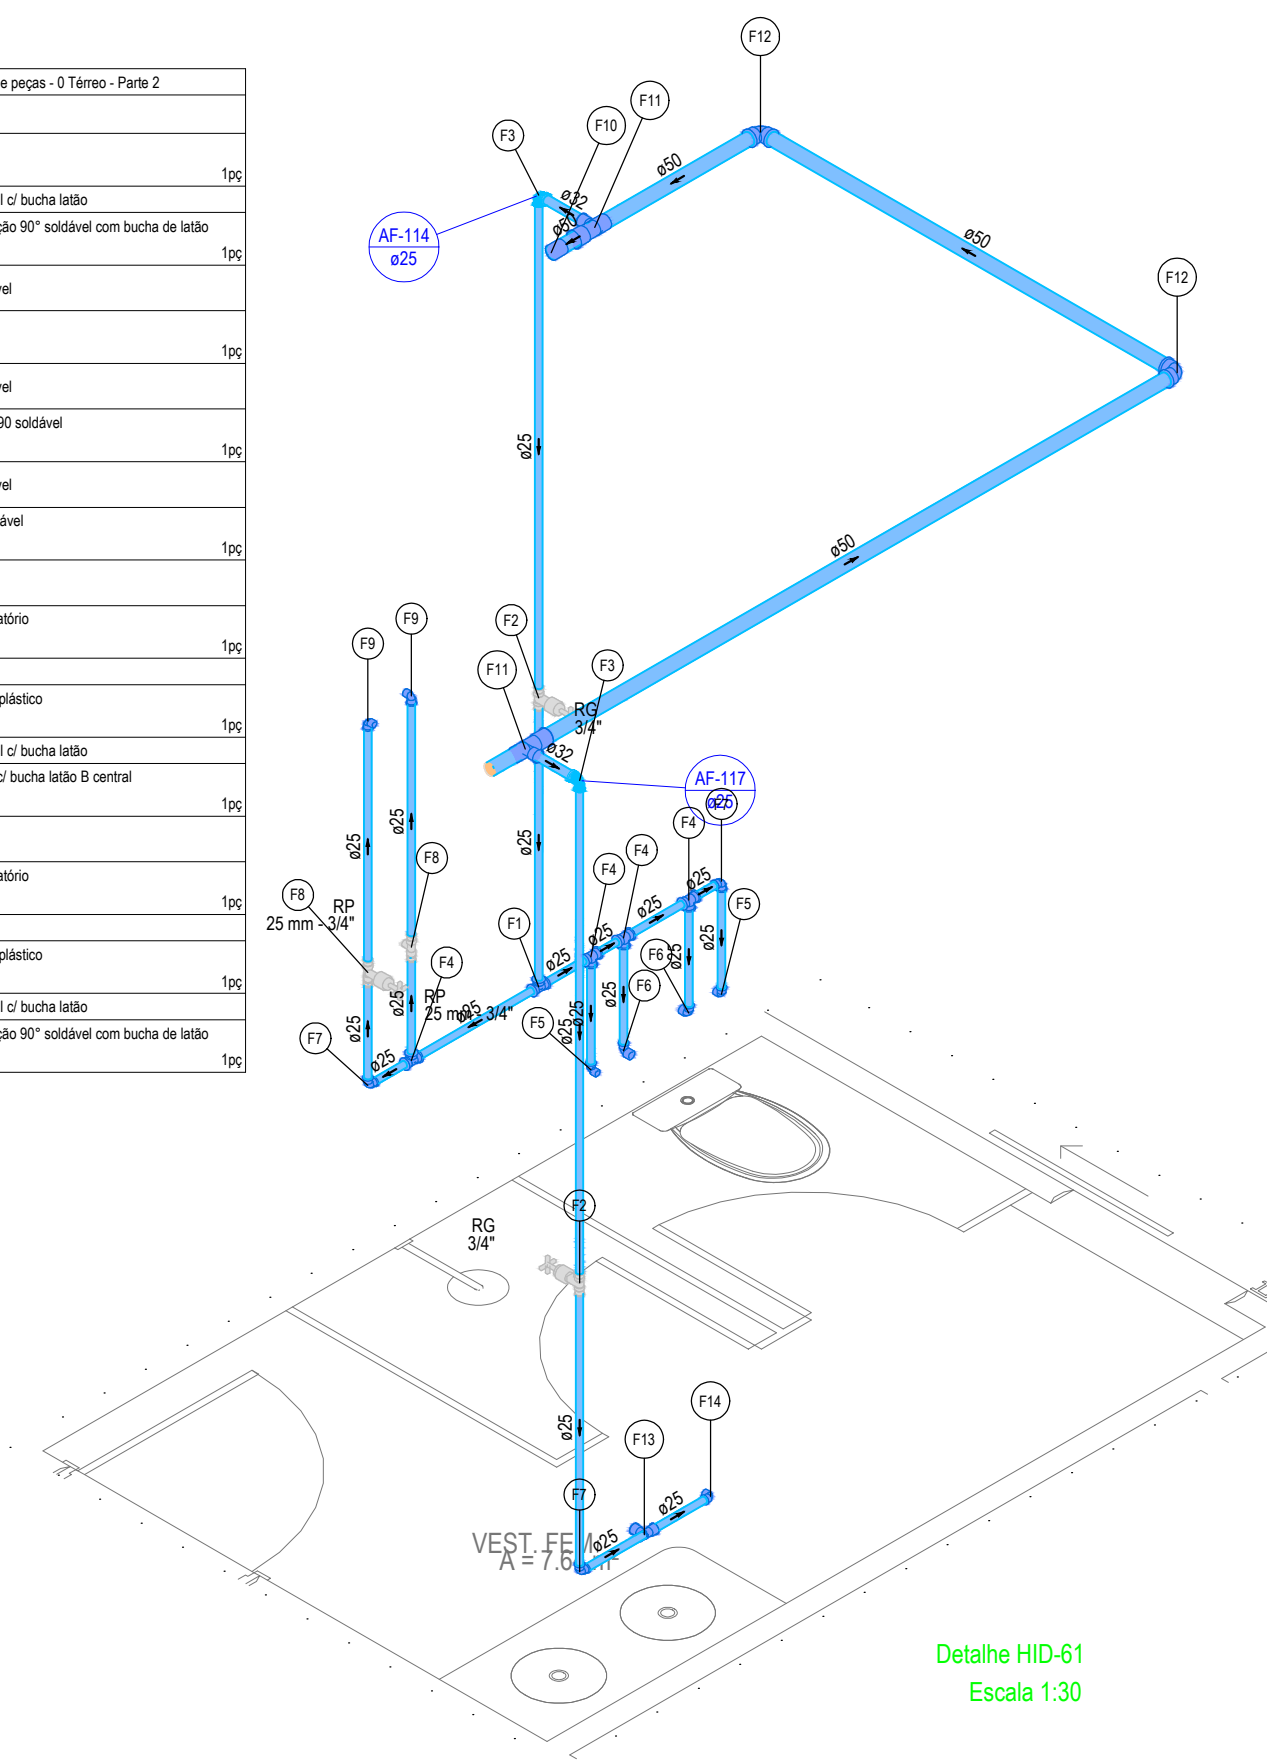

Detalhe HID-61
Escala 1:30

REVISÃO:	DATA:	DESCRIÇÃO:
DATA: OUTUBRO 2022	PRANCHA:	ASSUNTO:
ESCALA: INDICADA	12/34	PROJETO INSTALAÇÕES HIDRÁULICAS



SECRETARIA MUNICIPAL DE SAÚDE E DEFESA CIVIL
PROJETO BÁSICO DE ARQUITETURA PARA CONSTRUÇÃO DE HOSPITAL MUNICIPAL DE URGÊNCIA E EMERGÊNCIA COM ESPECIALIDADES, SITUADO NA RUA SÁ CARVALHO S/ N - VILA IARA - SÃO GONÇALO - RJ

Nº DO PROCESSO:

DESENHO:

AUTOR DO PROJETO ARQUITETÔNICO:

SUBSECRETARIA DE URGÊNCIA E EMERGENCIA

SECRETARIO DE SAÚDE: