




Detalhe HID-77
Escala 1:30

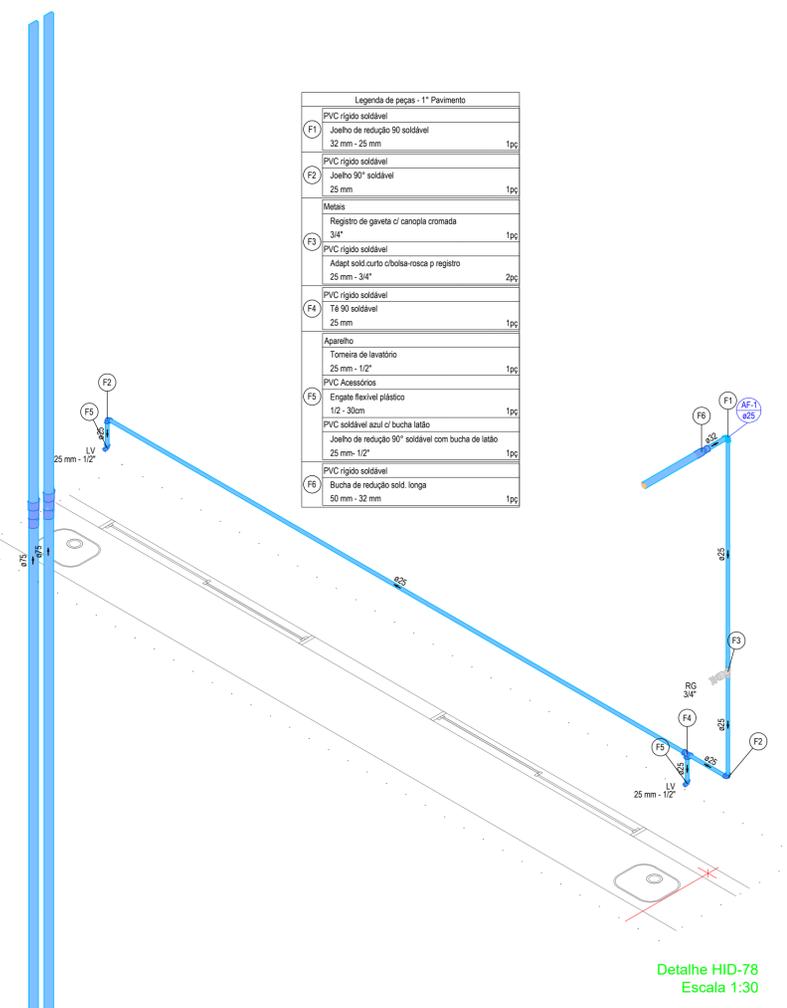


Detalhe HID-78
Escala 1:30

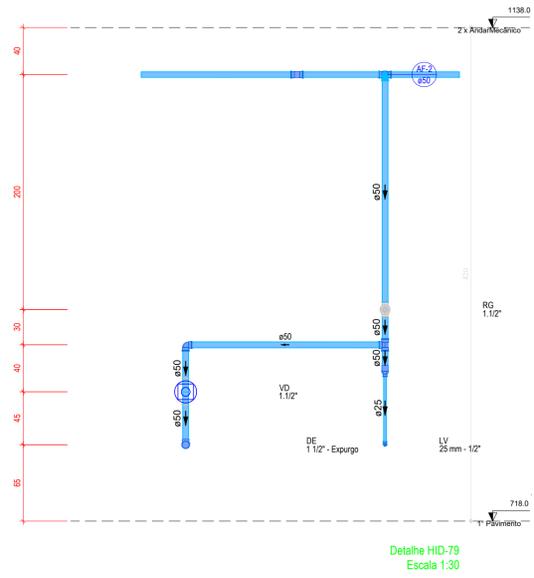


Detalhe HID-79
Escala 1:30

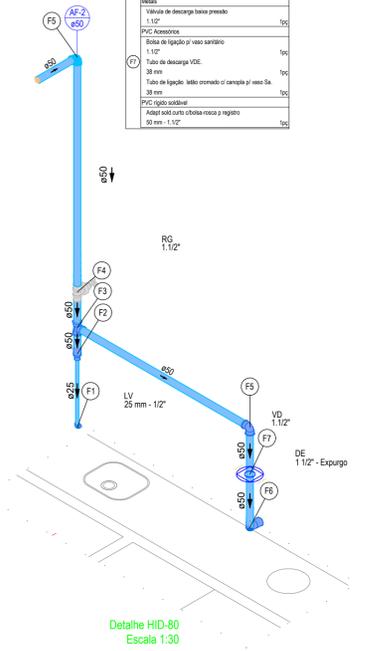


Detalhe HID-80
Escala 1:30

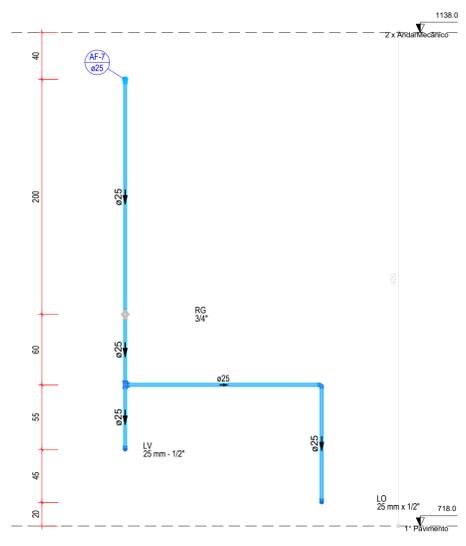


Detalhe HID-81
Escala 1:30

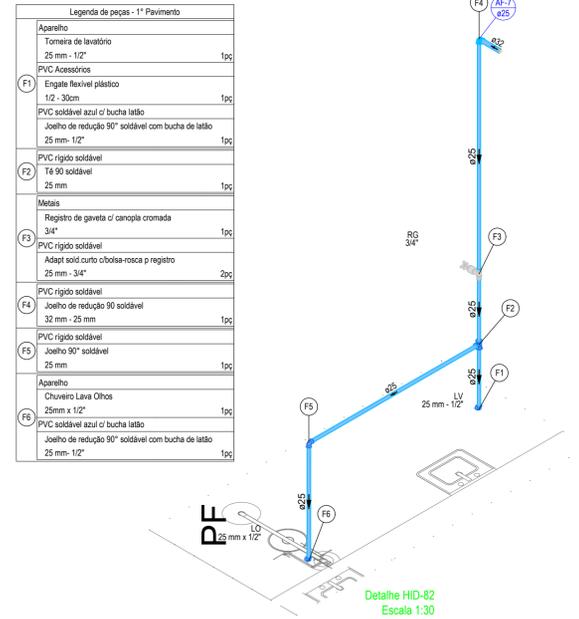

Detalhe HID-82
Escala 1:30

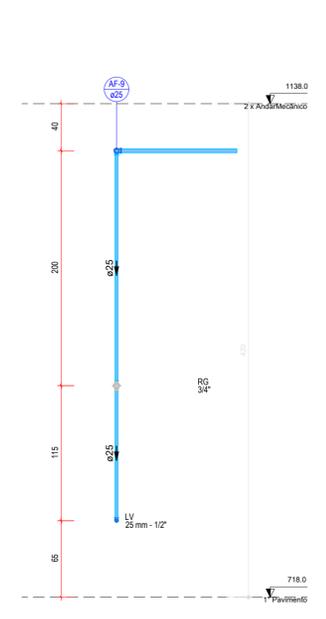

Detalhe HID-83
Escala 1:30

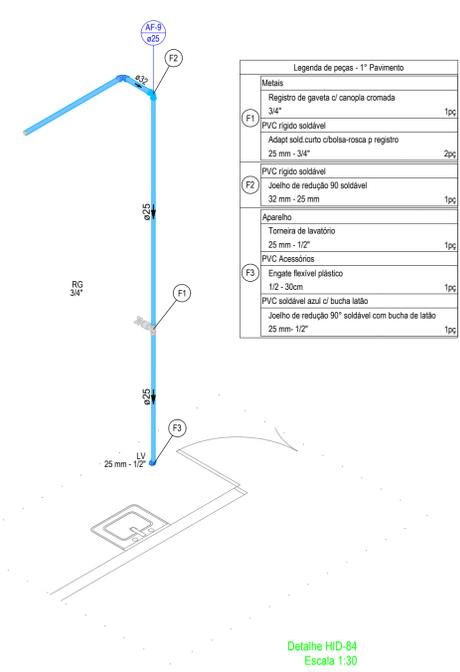

Detalhe HID-84
Escala 1:30

Legenda de peças - 1º Pavimento	
F1	PVC rígido soldável
F1	Joelho de redução 90° soldável 32 mm - 25 mm
F2	PVC rígido soldável
F2	Joelho 90° soldável 25 mm
Metais	
F3	Registro de gaveta c/ canopia cromada 3/4"
F3	PVC rígido soldável
F3	Adapt sold curto c/bola-roscas p registro 25 mm - 3/4"
F4	PVC rígido soldável
F4	Tê 90° soldável 25 mm
Aparelho	
F5	Tomadeira de lavatório 25 mm - 1/2"
F5	PVC Acessórios
F5	Engate flexível plástico 1/2 - 30cm
F5	PVC soldável azul c/ bucha latão
F5	Joelho de redução 90° soldável com bucha de latão 25 mm - 1/2"
F5	PVC rígido soldável
F5	Bucha de redução sold longa 50 mm - 32 mm

Legenda de peças - 1º Pavimento	
Metais	
F1	Registro de gaveta c/ canopia cromada 3/4"
F1	PVC rígido soldável
F1	Adapt sold curto c/bola-roscas p registro 25 mm - 3/4"
F2	PVC rígido soldável
F2	Joelho de redução 90° soldável 32 mm - 25 mm
Aparelho	
F3	Tomadeira de lavatório 25 mm - 1/2"
F3	PVC Acessórios
F3	Engate flexível plástico 1/2 - 30cm
F3	PVC soldável azul c/ bucha latão
F3	Joelho de redução 90° soldável com bucha de latão 25 mm - 1/2"

Legenda de peças - 1º Pavimento	
Aparelho	
F1	Tomadeira de lavatório 25 mm - 1/2"
PVC Acessórios	
F1	Engate flexível plástico 1/2 - 30cm
F1	PVC soldável azul c/ bucha latão
F1	Joelho de redução 90° soldável com bucha de latão 25 mm - 1/2"
Metais	
F2	PVC rígido soldável
F2	Loze de redução soldável 50 mm - 25 mm
F2	PVC rígido soldável
F2	Tê 90° soldável 50 mm
Metais	
F3	Registro de gaveta c/ canopia cromada 1/2"
F3	PVC rígido soldável
F3	Adapt sold curto c/bola-roscas p registro 50 mm - 1/2"
F3	PVC rígido soldável
F3	Joelho 90° soldável 50 mm
Aparelho	
F4	Escurço c/ Vítula Descarga 40mm - 1/2"
Metais	
F5	Vítula de descarga baixo pressão 1/2"
PVC Acessórios	
F5	Bucha de ligação p/ vaso sanitário 38 mm
F5	Tubo de ligação lãdo cromada c/ canopia p/ vaso Sa. 38 mm
F5	PVC rígido soldável
F5	Adapt sold curto c/bola-roscas p registro 50 mm - 1/2"

REVISÃO:	DATA:	DESCRIÇÃO:
DATA: OUTUBRO 2022	PRANCHA: 16/34	ASSUNTO: PROJETO INSTALAÇÕES HIDRÁULICAS
ESCALA: INDICADA		
 <p>SECRETARIA MUNICIPAL DE SAÚDE E DEFESA CIVIL PROJETO BÁSICO DE ARQUITETURA PARA CONSTRUÇÃO DE HOSPITAL MUNICIPAL DE URGÊNCIA E EMERGÊNCIA COM ESPECIALIDADES, SITUADO NA RUA SÁ CARVALHO S/ N - VILA IARA - SÃO GONÇALO - RJ</p>		
Nº DO PROCESSO:		
DESENHO:		
AUTOR DO PROJETO ARQUITETÔNICO:		
SUBSECRETARIA DE URGÊNCIA E EMERGENCIA		
SECRETARIO DE SAÚDE:		