



Legenda de peças - 1" Pavimento		
F1	Aparelho	
	Torneira de lavatório	25 mm - 1/2"
	PVC Acessórios	1pc
	Engate flexível plástico	1/2 - 30cm
F2	PVC rígido soldável	25 mm
	Joelho 90° soldável	25 mm - 1/2"
	Joelho de redução 90° soldável com bucha de latão	25 mm - 1/2"
	25 mm - 1/2"	1pc
F3	Metais	
	Registro de gaveta c/ canopla cromada	3/4"
	PVC rígido soldável	25 mm
	Adapt sold curto c/bucha-rosca p registro	25 mm - 3/4"
F4	PVC rígido soldável	25 mm
	Joelho 90° soldável	25 mm - 1/2"
	Adapt sold curto c/bucha-rosca p registro	25 mm - 3/4"
	25 mm - 3/4"	2pc

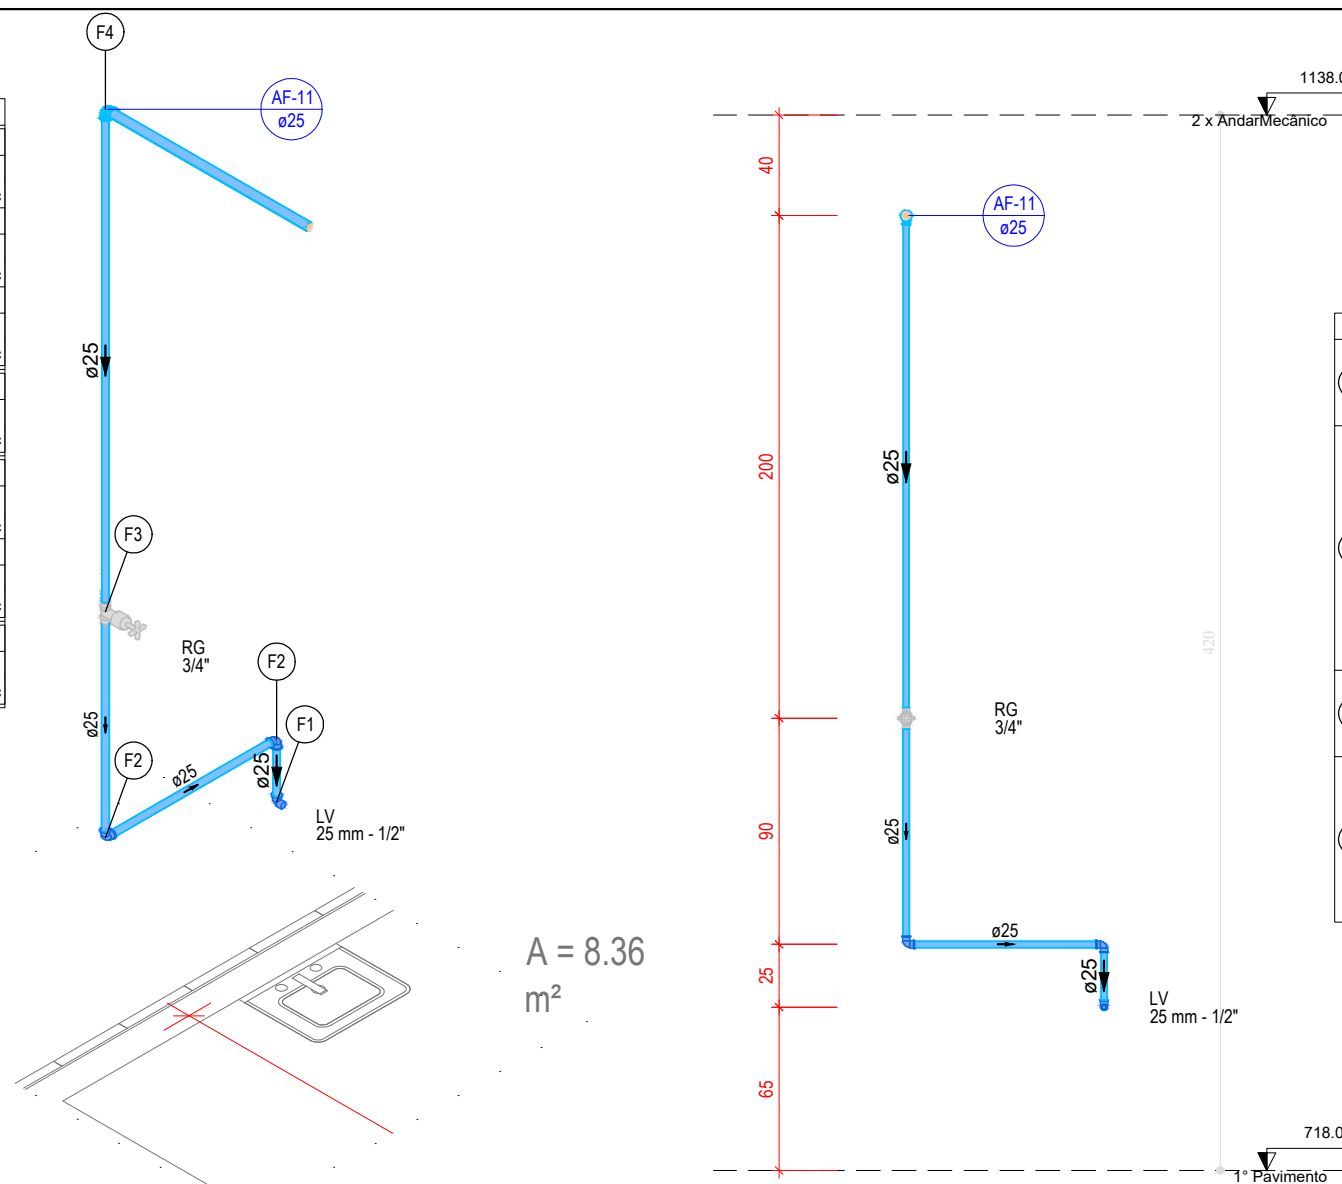

A = 8.36  
m²


Detalhe HID-85  
Escala 1:30

Legenda de peças - 1" Pavimento		
F1	PVC rígido soldável	
	Joelho 90° soldável	25 mm
	Aparelho	
	Torneira de lavatório	25 mm - 1/2"
F2	PVC Acessórios	
	Engate flexível plástico	1/2 - 30cm
	PVC soldável azul c/ bucha latão	25 mm - 1/2"
	Joelho de redução 90° soldável com bucha de latão	25 mm - 1/2"
F3	PVC rígido soldável	25 mm
	Tê 90 soldável	25 mm
	Metais	
	Registro de gaveta c/ canopla cromada	3/4"
F4	PVC rígido soldável	25 mm
	Adapt sold curto c/bucha-rosca p registro	25 mm - 3/4"
	25 mm - 3/4"	2pc

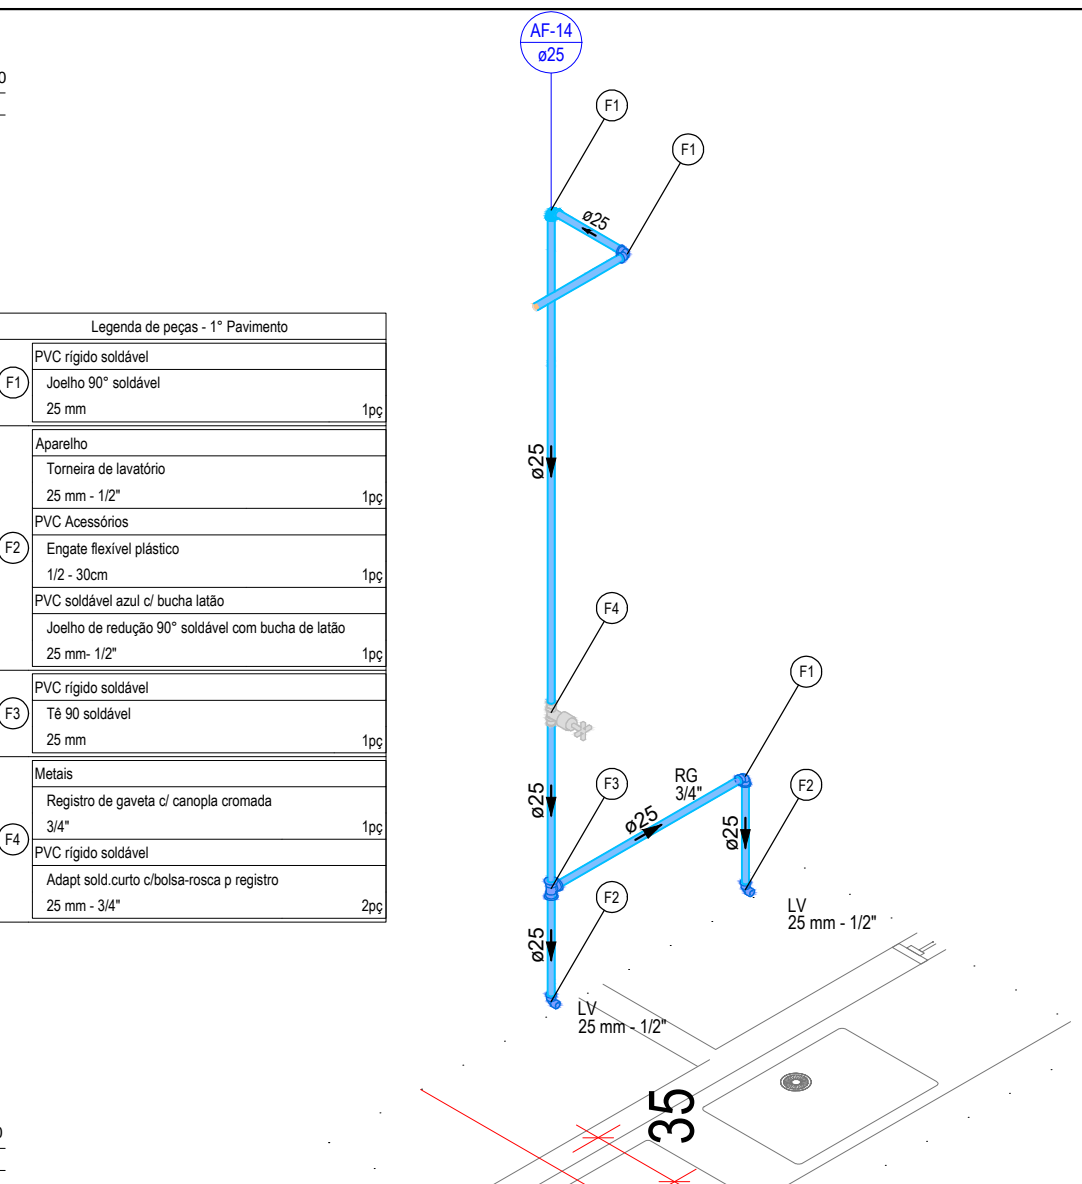


Detalhe HID-86  
Escala 1:30


Detalhe HID-87  
Escala 1:30

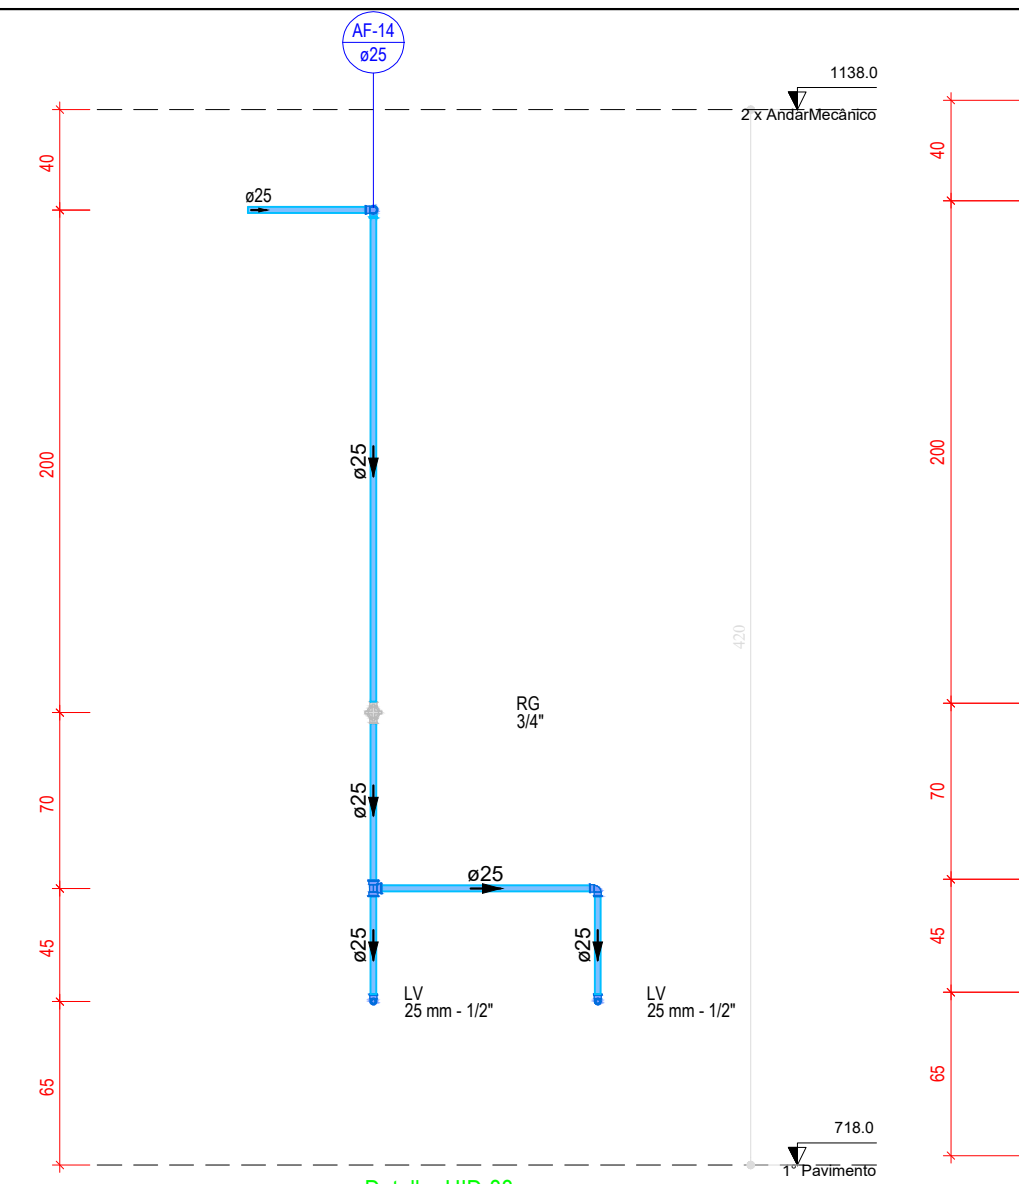


Detalhe HID-88  
Escala 1:30

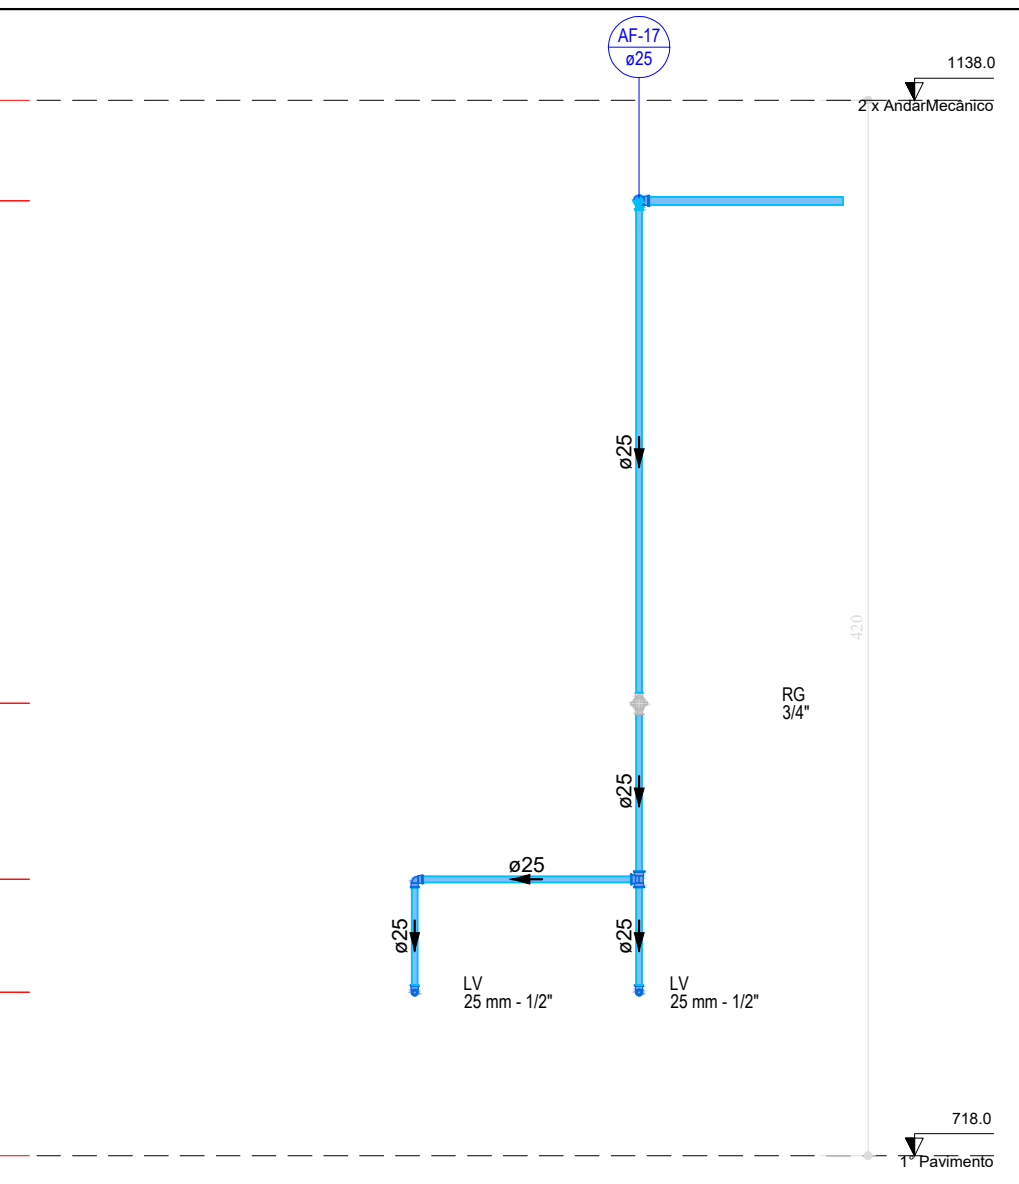

Detalhe HID-89  
Escala 1:30

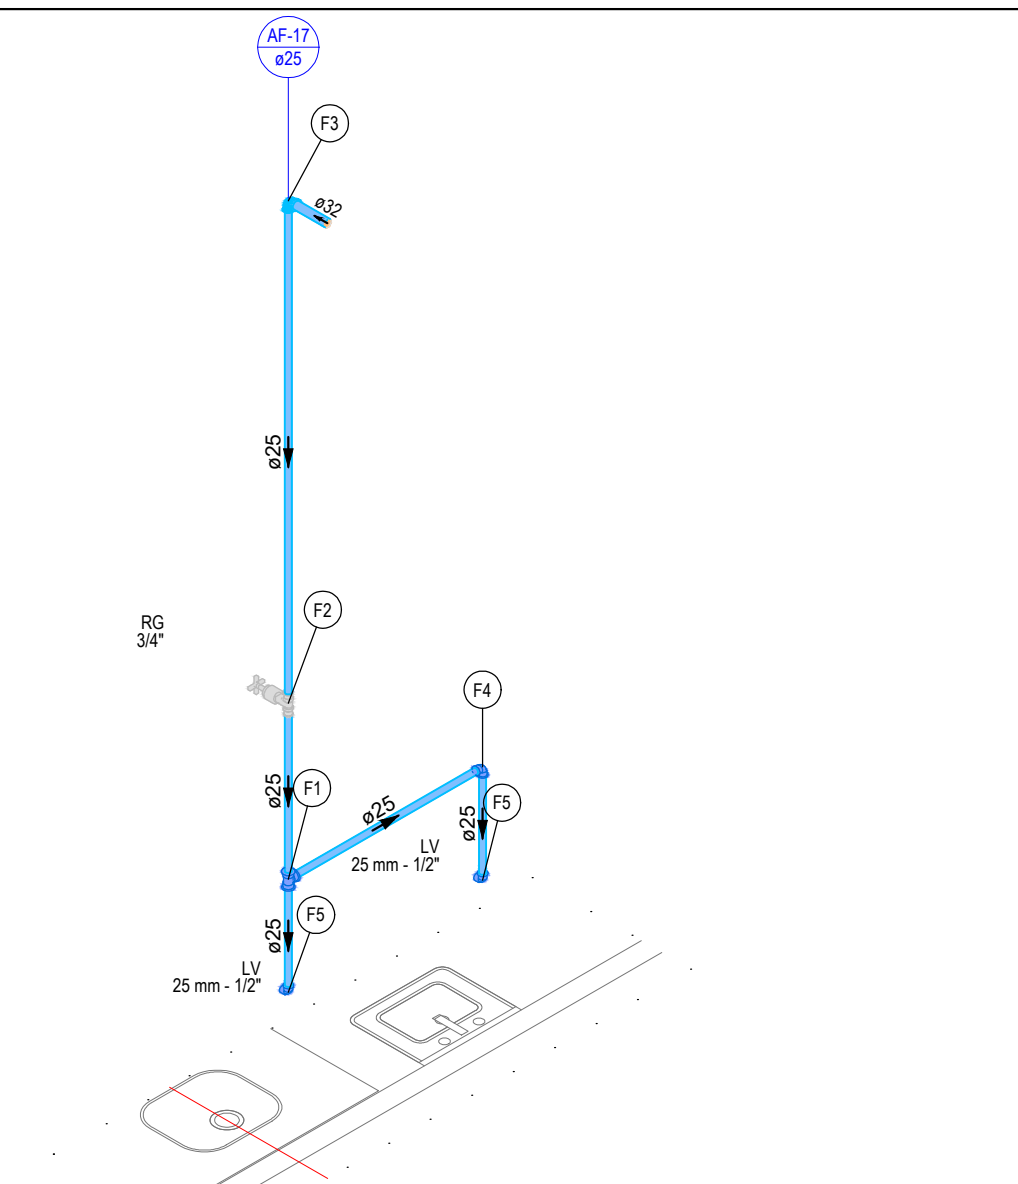


Detalhe HID-91  
Escala 1:30

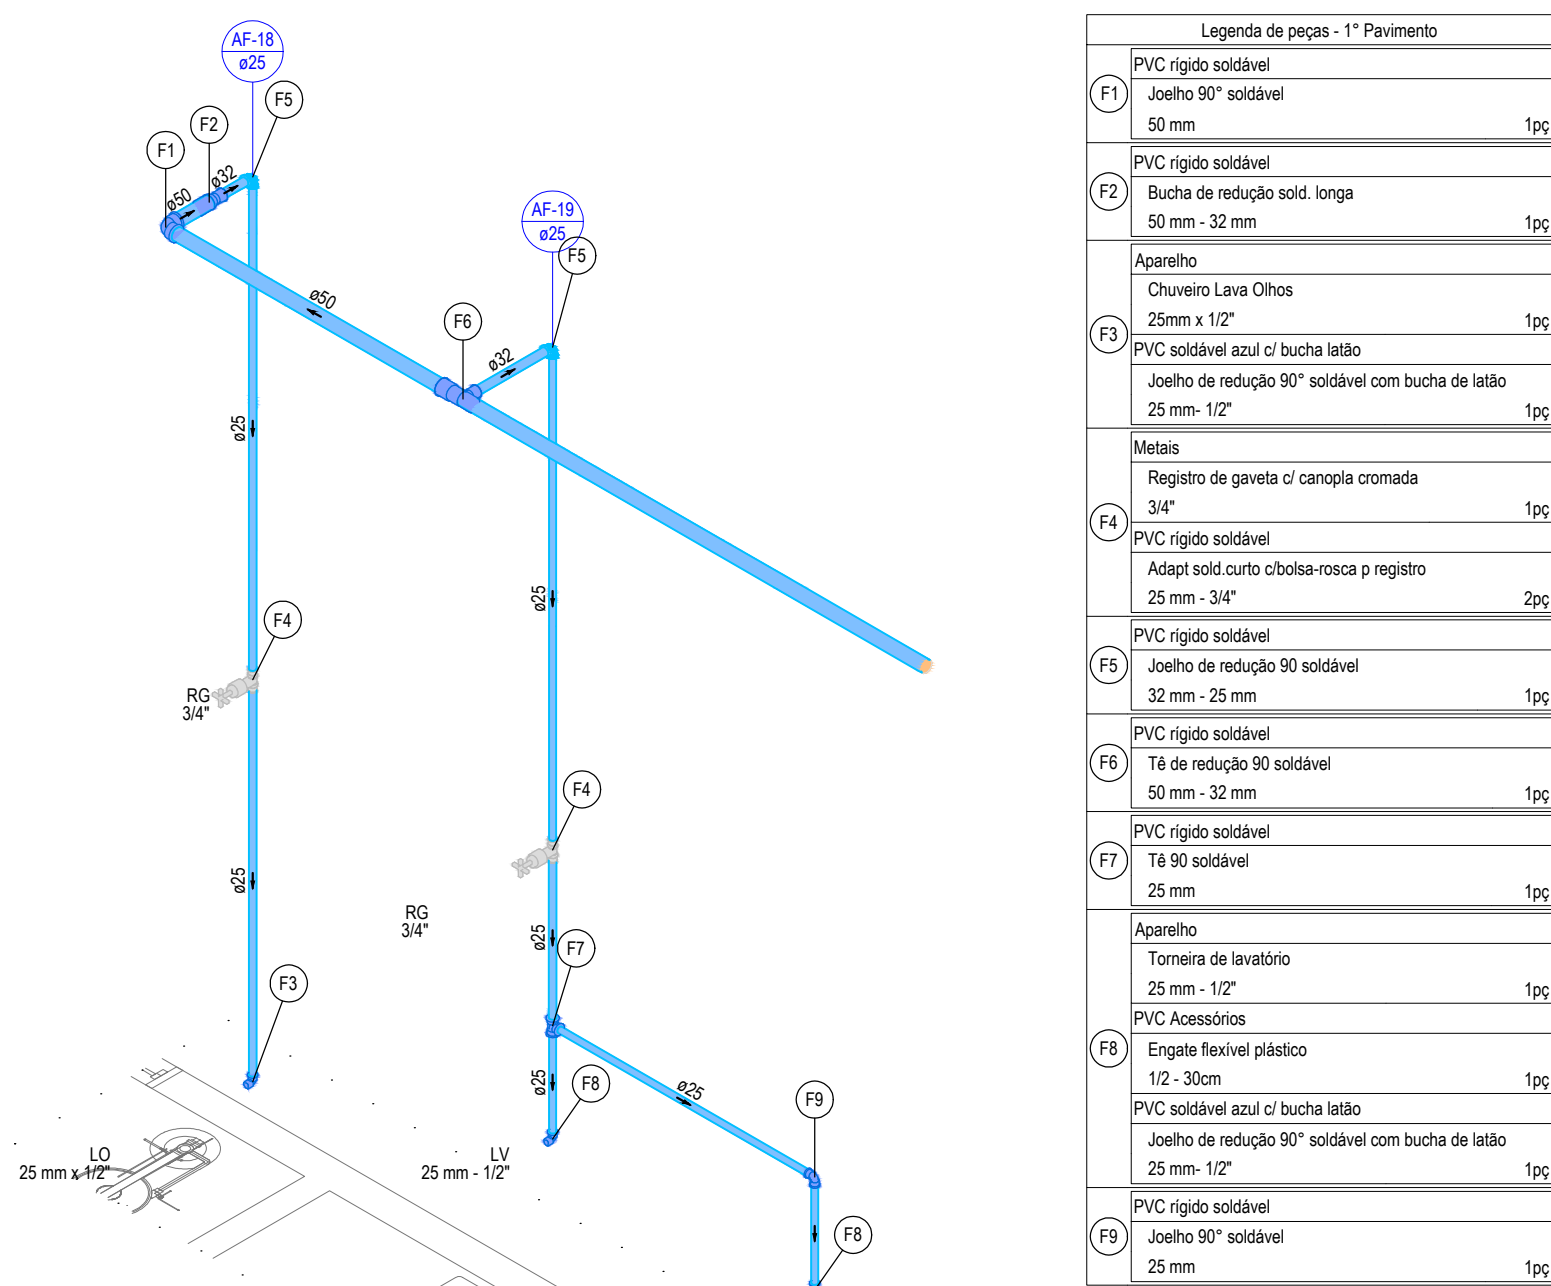


Detalhe HID-92  
Escala 1:30


Legenda de peças - 1" Pavimento		
F1	PVC rígido soldável	
	Joelho 90° soldável	50 mm
	Bucha de redução sold longa	50 mm - 32 mm
	50 mm - 32 mm	1pc
F2	Aparelho	
	Chuveiro Lava Olhos	25mm x 1/2"
	PVC soldável azul c/ bucha latão	25 mm - 1/2"
	Joelho de redução 90° soldável com bucha de latão	25 mm - 1/2"
F3	Metais	
	Registro de gaveta c/ canopla cromada	3/4"
	PVC rígido soldável	25 mm
	Adapt sold curto c/bucha-rosca p registro	25 mm - 3/4"
F4	PVC rígido soldável	25 mm
	Joelho de redução 90 soldável	32 mm - 25 mm
	PVC rígido soldável	50 mm - 32 mm
	Tê de redução 90 soldável	50 mm - 32 mm
F5	PVC rígido soldável	25 mm
	Tê 90 soldável	25 mm
	Aparelho	
	Torneira de lavatório	25 mm - 1/2"
F6	PVC Acessórios	
	Engate flexível plástico	1/2 - 30cm
	PVC soldável azul c/ bucha latão	25 mm - 1/2"
	Joelho de redução 90° soldável com bucha de latão	25 mm - 1/2"
F7	PVC rígido soldável	25 mm
	Joelho 90° soldável	25 mm
	PVC Acessórios	
	Engate flexível plástico	1/2 - 30cm
F8	PVC soldável azul c/ bucha latão	25 mm - 1/2"
	Joelho de redução 90° soldável com bucha de latão	25 mm - 1/2"
	PVC rígido soldável	25 mm
	Joelho 90° soldável	25 mm

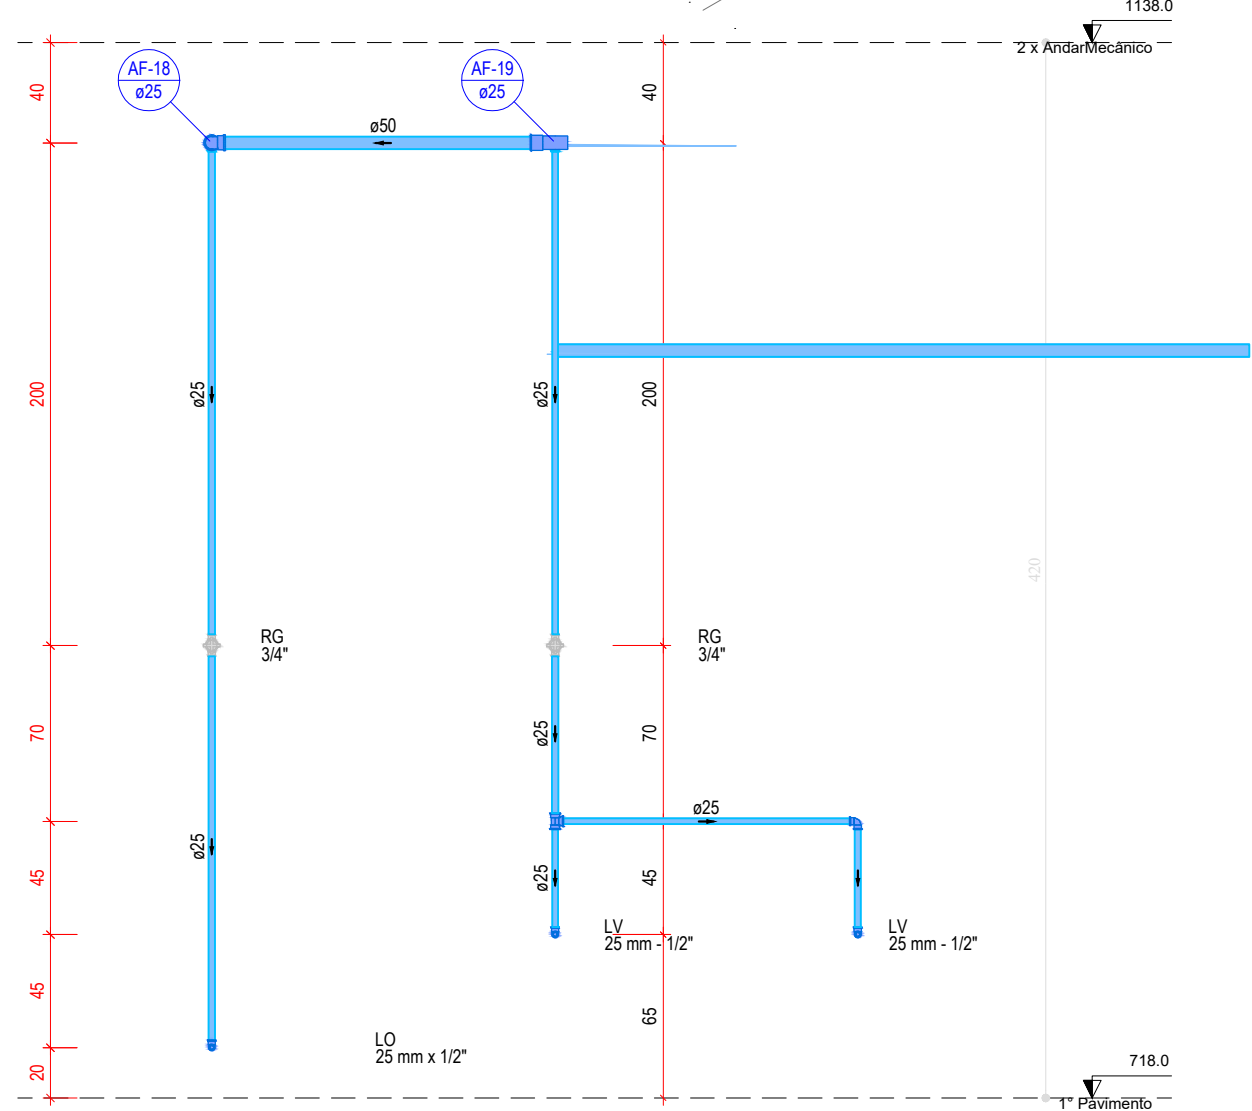

Detalhe HID-89  
Escala 1:30

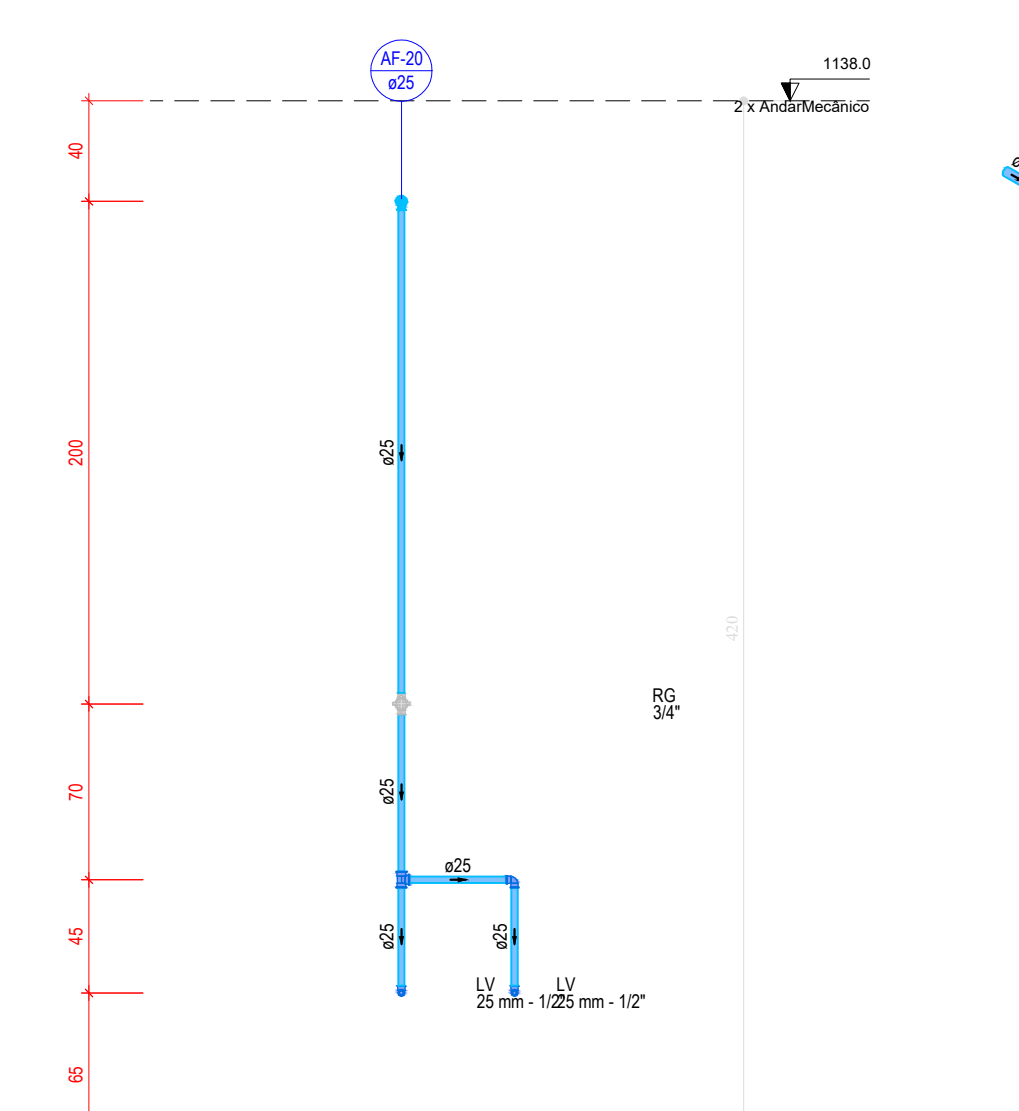


Detalhe HID-93  
Escala 1:30

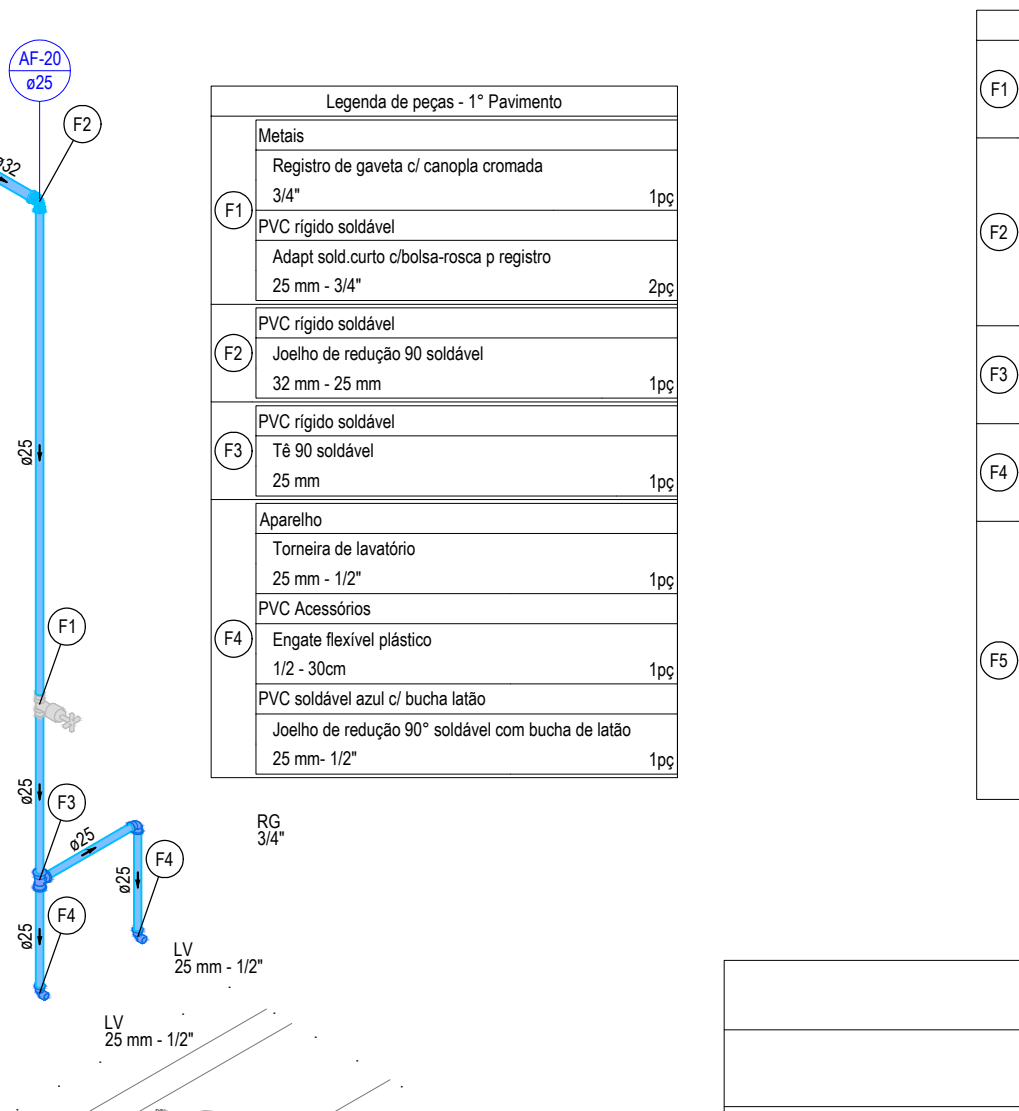


Detalhe HID-94  
Escala 1:30

Legenda de peças - 1" Pavimento		
F1	PVC rígido soldável	
	Tê 90 soldável	25 mm
	Metais	
	Registro de gaveta c/ canopla cromada	3/4"
F2	PVC rígido soldável	25 mm
	Adapt sold curto c/bucha-rosca p registro	25 mm - 3/4"
	25 mm - 3/4"	2pc
	PVC rígido soldável	32 mm - 25 mm
F3	PVC rígido soldável	32 mm - 25 mm
	Joelho de redução 90 soldável	32 mm - 25 mm
	32 mm - 25 mm	1pc
	PVC rígido soldável	25 mm
F4	PVC rígido soldável	25 mm
	Joelho 90° soldável	25 mm
	Aparelho	
	Torneira de lavatório	25 mm - 1/2"
F5	PVC Acessórios	
	Engate flexível plástico	1/2 - 30cm
	PVC soldável azul c/ bucha latão	25 mm - 1/2"
	Joelho de redução 90° soldável com bucha de latão	25 mm - 1/2"

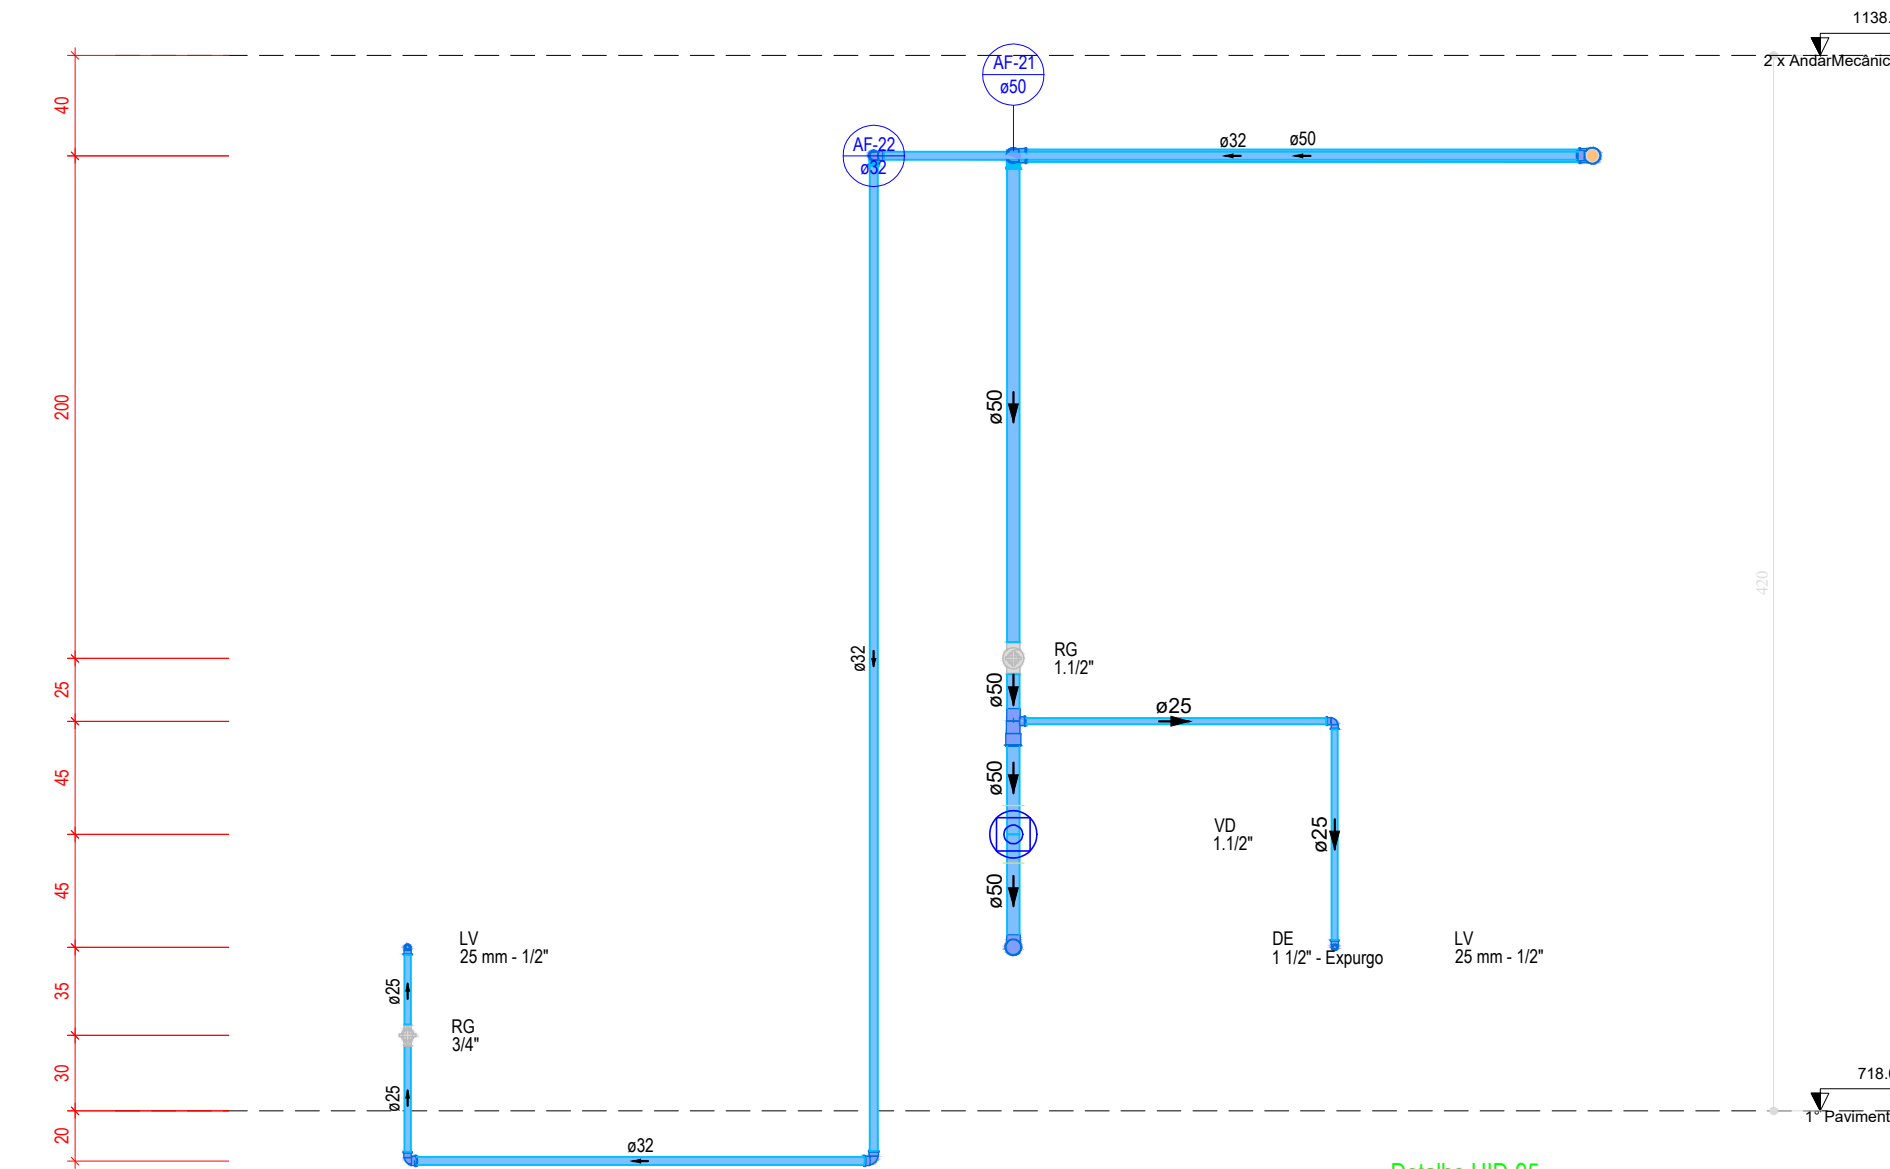

Detalhe HID-95  
Escala 1:30

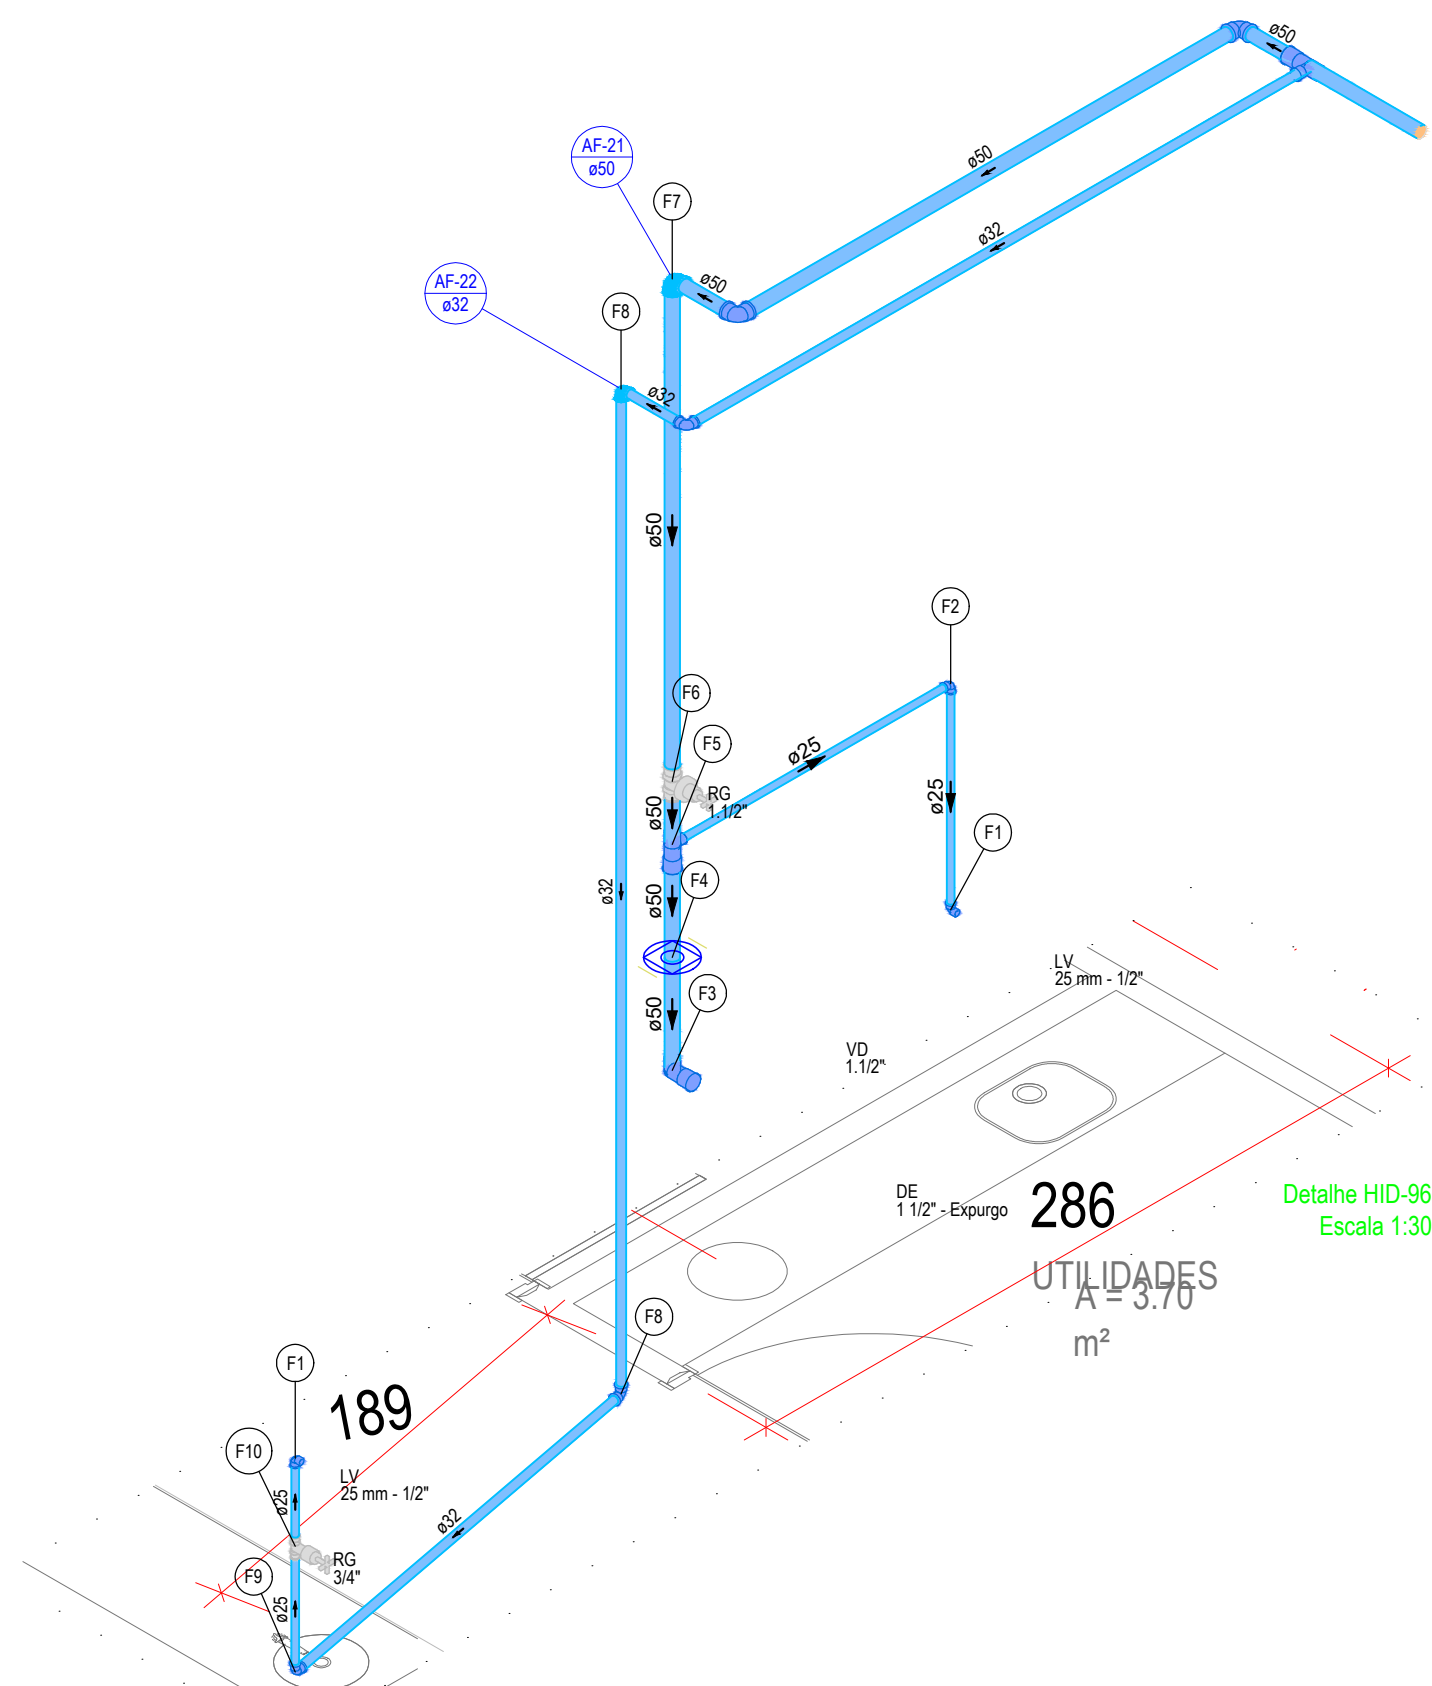

Detalhe HID-96  
Escala 1:30

Legenda de peças - 1" Pavimento		
F1	Aparelho	
	Torneira de lavatório	25 mm - 1/2"
	PVC Acessórios	1pc
	Engate flexível plástico	1/2 - 30cm
F2	PVC soldável azul c/ bucha latão	25 mm - 1/2"
	Joelho de redução 90° soldável com bucha de latão	25 mm - 1/2"
	25 mm - 1/2"	1pc
	PVC rígido soldável	25 mm
F3	Aparelho	
	Expurgo p/ Válvula Descarga	40mm - 1 1/2"
	Metais	
	Válvula de descarga baixa pressão	1 1/2"
F4	PVC Acessórios	
	Bolas de ligação p/ vaso sanitário	1 1/2"
	Tubo de descarga VDE	38 mm
	Tubo de ligação latão cromado c/ canopla p/ vaso Sa	38 mm
F5	PVC rígido soldável	25 mm
	Adapt sold curto c/bucha-rosca p registro	50 mm - 1 1/2"
	50 mm - 1 1/2"	1pc
	PVC rígido soldável	90 mm - 25 mm
F6	PVC rígido soldável	90 mm - 25 mm
	Tê de redução 90 soldável	90 mm - 25 mm
	90 mm - 25 mm	1pc
	Metais	
F7	Registro de gaveta c/ canopla cromada	1 1/2"
	PVC rígido soldável	25 mm
	Adapt sold curto c/bucha-rosca p registro	50 mm - 1 1/2"
	50 mm - 1 1/2"	2pc
F8	PVC rígido soldável	50 mm
	Joelho 90° soldável	50 mm
	PVC rígido soldável	32 mm
	Joelho de redução 90 soldável	32 mm - 25 mm
F9	PVC rígido soldável	32 mm - 25 mm
	Joelho 90° soldável	32 mm - 25 mm
	32 mm - 25 mm	1pc
	Metais	
F10	Registro de gaveta c/ canopla cromada	3/4"
	PVC rígido soldável	25 mm
	Adapt sold curto c/bucha-rosca p registro	25 mm - 3/4"
	25 mm - 3/4"	2pc

REVISÃO:	DATA:	DESCRIÇÃO:
DATA: OUTUBRO 2022	PRANCHA:	ASSUNTO:
ESCALA: INDICADA	17/34	PROJETO INSTALAÇÕES HIDRÁULICAS



**SECRETARIA MUNICIPAL DE SAÚDE E DEFESA CIVIL**  
PROJETO BÁSICO DE ARQUITETURA PARA CONSTRUÇÃO DE HOSPITAL MUNICIPAL DE URGÊNCIA E EMERGÊNCIA COM ESPECIALIDADES, SITUADO NA RUA SÁ CARVALHO S/ N - VILA IARA - SÃO GONÇALO - RJ

Nº DO PROCESSO:

DESENHO:

AUTOR DO PROJETO ARQUITETÔNICO:

SUBSECRETARIA DE URGÊNCIA E EMERGENCIA

SECRETARIO DE SAÚDE: