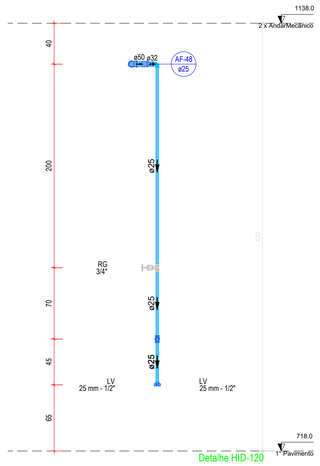

Detalhe HID-120
Escala 1:30

Legenda de peças - 1° Pavimento		
	Aparelho	
	Torneira de lavatório	
	25 mm - 1/2"	1pç
	PVC Acessórios	
F1	Engate flexível plástico	
	1/2 - 30cm	1pç
	PVC soldável azul c/ bucha latão	
	Joelho de redução 90° soldável com bucha de latão	
	25 mm- 1/2"	1pç
	PVC rígido soldável	
F2	Tê 90 soldável	
	25 mm	1pç
	Metais	
F3	Registro de gaveta c/ canopla cromada	
	3/4"	1pç
	PVC rígido soldável	
F4	Joelho de redução 90 soldável	
	32 mm - 25 mm	1pç
	PVC rígido soldável	
F5	Joelho 90° soldável	
	25 mm	1pç

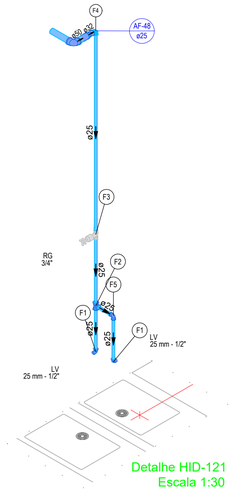

Detalhe HID-121
Escala 1:30

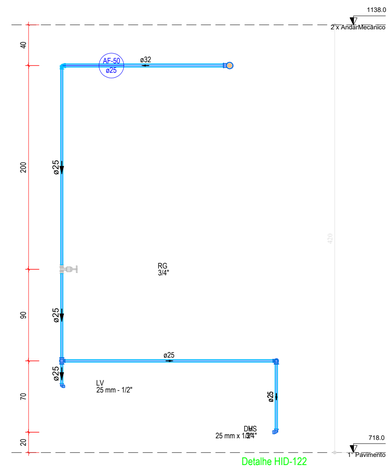

Detalhe HID-122
Escala 1:30

Legenda de peças - 1° Pavimento		
	PVC rígido soldável	
F1	Joelho 90° soldável	
	25 mm	1pç
	Aparelho	
F2	Ducha higiênica	
	25mm x 1/2"	1pç
	PVC soldável azul c/ bucha latão	
	Joelho de redução 90° soldável com bucha de latão	
	25 mm- 1/2"	1pç
	PVC rígido soldável	
F3	Tê 90 soldável	
	25 mm	1pç
	Aparelho	
	Torneira de lavatório	
	25 mm - 1/2"	1pç
	PVC Acessórios	
F4	Engate flexível plástico	
	1/2 - 30cm	1pç
	PVC soldável azul c/ bucha latão	
	Joelho de redução 90° soldável com bucha de latão	
	25 mm - 1/2"	1pç
	Metais	
F5	Registro de gaveta c/ canopla cromada	
	3/4"	1pç
	PVC rígido soldável	
	Adapt sold.curto c/bolsa-rosca p registro	
	25 mm - 3/4"	2pç
	PVC rígido soldável	
F6	Joelho de redução 90 soldável	
	32 mm - 25 mm	1pç
	PVC rígido soldável	
F7	Tê de redução 90 soldável	
	50 mm - 32 mm	1pç
	Aparelho	
	Vaso Sanitário c/ cx. acoplada	
	1/2"	1pç
	PVC Acessórios	
F8	Engate flexível cobre cromado com canopla	
	1/2 - 30cm	1pç
	PVC misto soldável	
	Joelho de redução soldável c/ rosca	
	25 mm - 1/2"	1pç

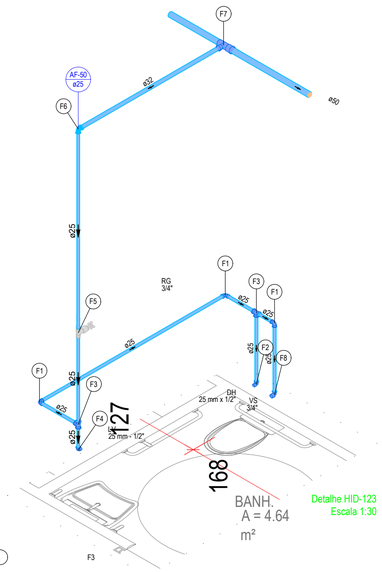

Detalhe HID-123
Escala 1:30

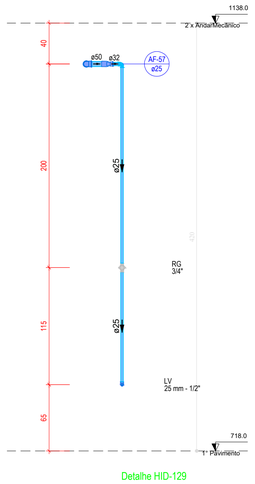

Detalhe HID-129
Escala 1:30

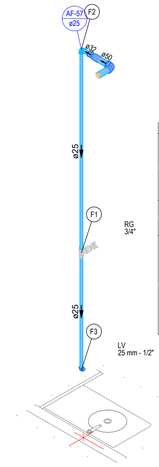

Detalhe HID-130
Escala 1:30

Legenda de peças - 1° Pavimento		
	Metais	
F1	Registro de gaveta c/ canopla cromada	
	3/4"	1pç
	PVC rígido soldável	
	Adapt sold.curto c/bolsa-rosca p registro	
	25 mm - 3/4"	2pç
	PVC rígido soldável	
F2	Joelho de redução 90 soldável	
	32 mm - 25 mm	1pç
	Aparelho	
	Torneira de lavatório	
	25 mm - 1/2"	1pç
	PVC Acessórios	
F3	Engate flexível plástico	
	1/2 - 30cm	1pç
	PVC soldável azul c/ bucha latão	
	Joelho de redução 90° soldável com bucha de latão	
	25 mm- 1/2"	1pç

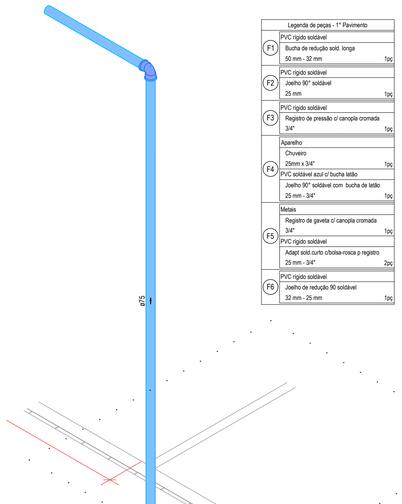

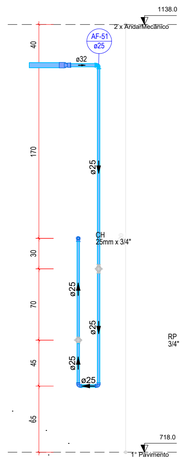

Detalhe HID-125
Escala 1:30

Legenda de peças - 1° Pavimento		
	PVC rígido soldável	
F1	Bucha de redução sold. longa	
	50 mm - 32 mm	1pç
	PVC rígido soldável	
F2	Joelho 90° soldável	
	25 mm	1pç
	PVC rígido soldável	
F3	Registro de pressão c/ canopla cromada	
	3/4"	1pç
	Aparelho	
	Chuveiro	
F4	25mm x 3/4"	1pç
	PVC soldável azul c/ bucha latão	
	Joelho 90° soldável com bucha de latão	
	25 mm - 3/4"	1pç
	Metais	
F5	Registro de gaveta c/ canopla cromada	
	3/4"	1pç
	PVC rígido soldável	
	Adapt sold.curto c/bolsa-rosca p registro	
	25 mm - 3/4"	2pç
	PVC rígido soldável	
F6	Joelho de redução 90 soldável	
	32 mm - 25 mm	1pç

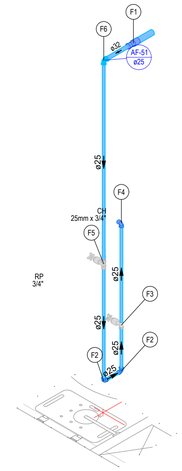

Detalhe HID-126
Escala 1:30

Legenda de peças - 1° Pavimento		
	Aparelho	
	Torneira de lavatório	
	25 mm - 1/2"	1pç
	PVC Acessórios	
F1	Engate flexível plástico	
	1/2 - 30cm	1pç
	PVC soldável azul c/ bucha latão	
	Joelho de redução 90° soldável com bucha de latão	
	25 mm- 1/2"	1pç
	Metais	
F2	Registro de gaveta c/ canopla cromada	
	3/4"	1pç
	PVC rígido soldável	
	Adapt sold.curto c/bolsa-rosca p registro	
	25 mm - 3/4"	2pç
	PVC rígido soldável	
F3	Joelho de redução 90 soldável	
	32 mm - 25 mm	1pç
	PVC rígido soldável	
F4	Tê de redução 90 soldável	
	50 mm - 32 mm	1pç

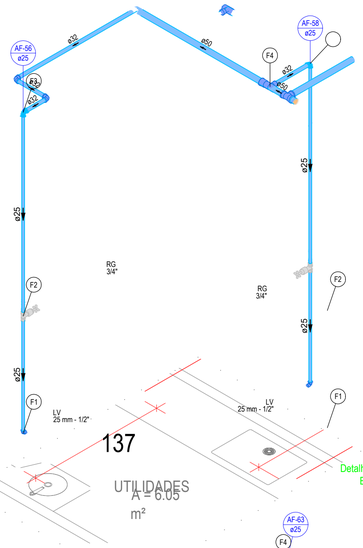

Detalhe HID-127
Escala 1:30

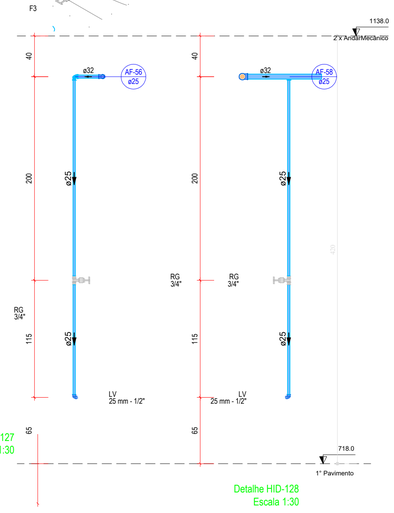

Detalhe HID-128
Escala 1:30

Legenda de peças - 1° Pavimento - Parte 2		
F7	PVC rígido soldável	
	Joelho 90° soldável	
	25 mm	1pç
F8	PVC rígido soldável	
	Registro de pressão c/ canopla cromada	
	3/4"	1pç
F9	Aparelho	
	Chuveiro	
	25mm x 3/4"	1pç
	PVC soldável azul c/ bucha latão	
	Joelho 90° soldável com bucha de latão	
	25 mm - 3/4"	1pç

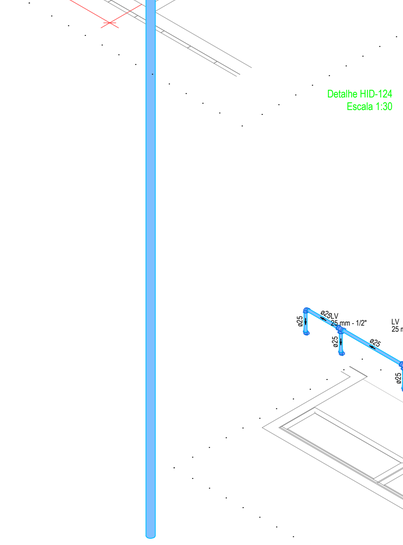

Detalhe HID-124
Escala 1:30

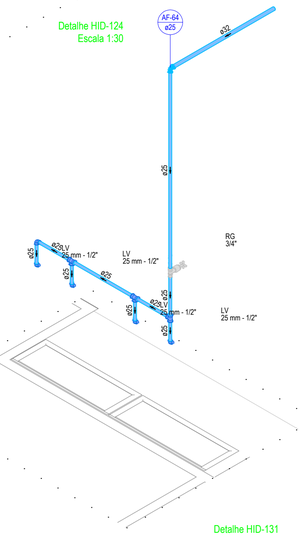

Detalhe HID-131
Escala 1:30

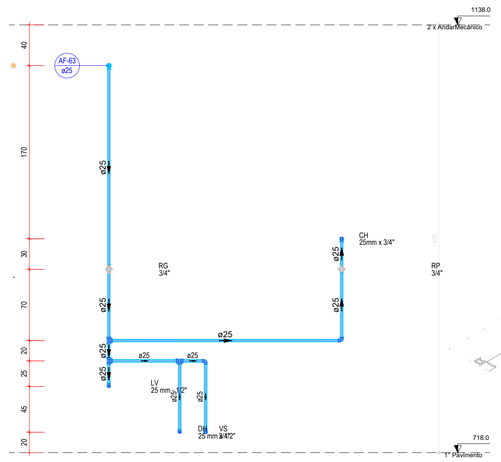

Detalhe HID-132
Escala 1:30

Legenda de peças - 1° Pavimento - Parte 1		
F1	Aparelho	
	Torneira de lavatório	
	25 mm - 1/2"	1pç
	PVC Acessórios	
	Engate flexível plástico	
	1/2 - 30cm	1pç
	PVC soldável azul c/ bucha latão	
	Joelho de redução 90° soldável com bucha de latão	
	25 mm- 1/2"	1pç
F2	PVC rígido soldável	
	Tê 90 soldável	
	25 mm	1pç
F3	Metais	
	Registro de gaveta c/ canopla cromada	
	3/4"	1pç
	PVC rígido soldável	
	Adapt sold.curto c/bolsa-rosca p registro	
	25 mm - 3/4"	2pç
F4	PVC rígido soldável	
	Joelho de redução 90 soldável	
	32 mm - 25 mm	1pç
F5	Aparelho	
	Ducha higiênica	
	25mm x 1/2"	1pç
	PVC soldável azul c/ bucha latão	
	Joelho de redução 90° soldável com bucha de latão	
	25 mm- 1/2"	1pç
F6	Aparelho	
	Vaso Sanitário c/ cx. acoplada	
	1/2"	1pç
	PVC Acessórios	
	Engate flexível cobre cromado com canopla	
	1/2 - 30cm	1pç
	PVC misto soldável	
	Joelho de redução soldável c/ rosca	
	25 mm - 1/2"	1pç

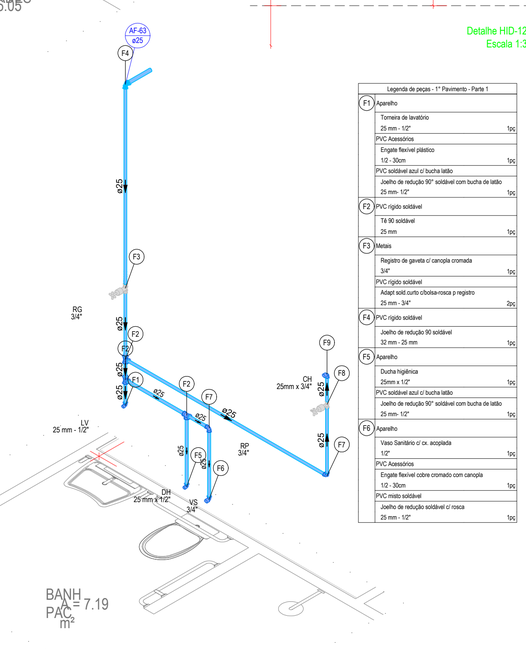

Detalhe HID-133
Escala 1:30

REVISÃO:	DATA:	DESCRIÇÃO:
DATA: OUTUBRO 2022	PRANCHA:	ASSUNTO:
ESCALA: INDICADA	20/34	PROJETO INSTALAÇÕES HIDRÁULICAS

PREFEITURA MUNICIPAL DE
SÃO GONÇALO

SECRETARIA MUNICIPAL DE SAÚDE E DEFESA CIVIL

PROJETO BÁSICO DE ARQUITETURA PARA CONSTRUÇÃO DE HOSPITAL MUNICIPAL DE URGÊNCIA E EMERGÊNCIA COM ESPECIALIDADES, SITUADO NA RUA SÁ CARVALHO S/ N - VILA IARA - SÃO GONÇALO - RJ

Nº DO PROCESSO:

DESENHO:

AUTOR DO PROJETO ARQUITETÔNICO:

SUBSECRETARIA DE URGÊNCIA E EMERGENCIA

SECRETARIO DE SAÚDE: