


Legenda de peças - 1º Pavimento		
F1	PVC rígido soldável	1pc
	Joelho 90° soldável	25 mm
	Aparelho	
	Torneira de lavatório	25 mm - 1/2"
F2	PVC Acessórios	1pc
	Engate flexível plástico	1/2 - 30cm
	PVC soldável azul c/ bucha latio	25 mm - 1/2"
	Joelho de redução 90° soldável com bucha de latio	25 mm - 1/2"
F3	PVC rígido soldável	1pc
	T8 90 soldável	25 mm
F4	PVC rígido soldável	1pc
	T8 90 soldável	25 mm
	Metais	
	Registro de gaveta c/ canopla cromada	3/4"
F5	PVC rígido soldável	1pc
	Adapt sold curto chobisa-rosca p registro	25 mm - 3/4"
F6	PVC rígido soldável	1pc
	Joelho de redução 90° soldável	32 mm - 25 mm
	Aparelho	
	Chuveiro	25mm x 3/4"
F7	PVC soldável azul c/ bucha latio	1pc
	Joelho 90° soldável com bucha de latio	25 mm - 3/4"
F8	PVC rígido soldável	1pc
	Registro de pressão c/ canopla cromada	3/4"
	Aparelho	
	Ducha higiênica	25mm x 1/2"
F9	PVC soldável azul c/ bucha latio	1pc
	Joelho de redução 90° soldável com bucha de latio	25 mm - 1/2"
	Aparelho	
	Vaso Sanitário c/ ca. acoplada	1/2"
F10	PVC Acessórios	1pc
	Engate flexível cobre cromado com canopla	1/2 - 30cm
	PVC misto soldável	1pc
	Joelho de redução soldável c/ rosca	25 mm - 1/2"

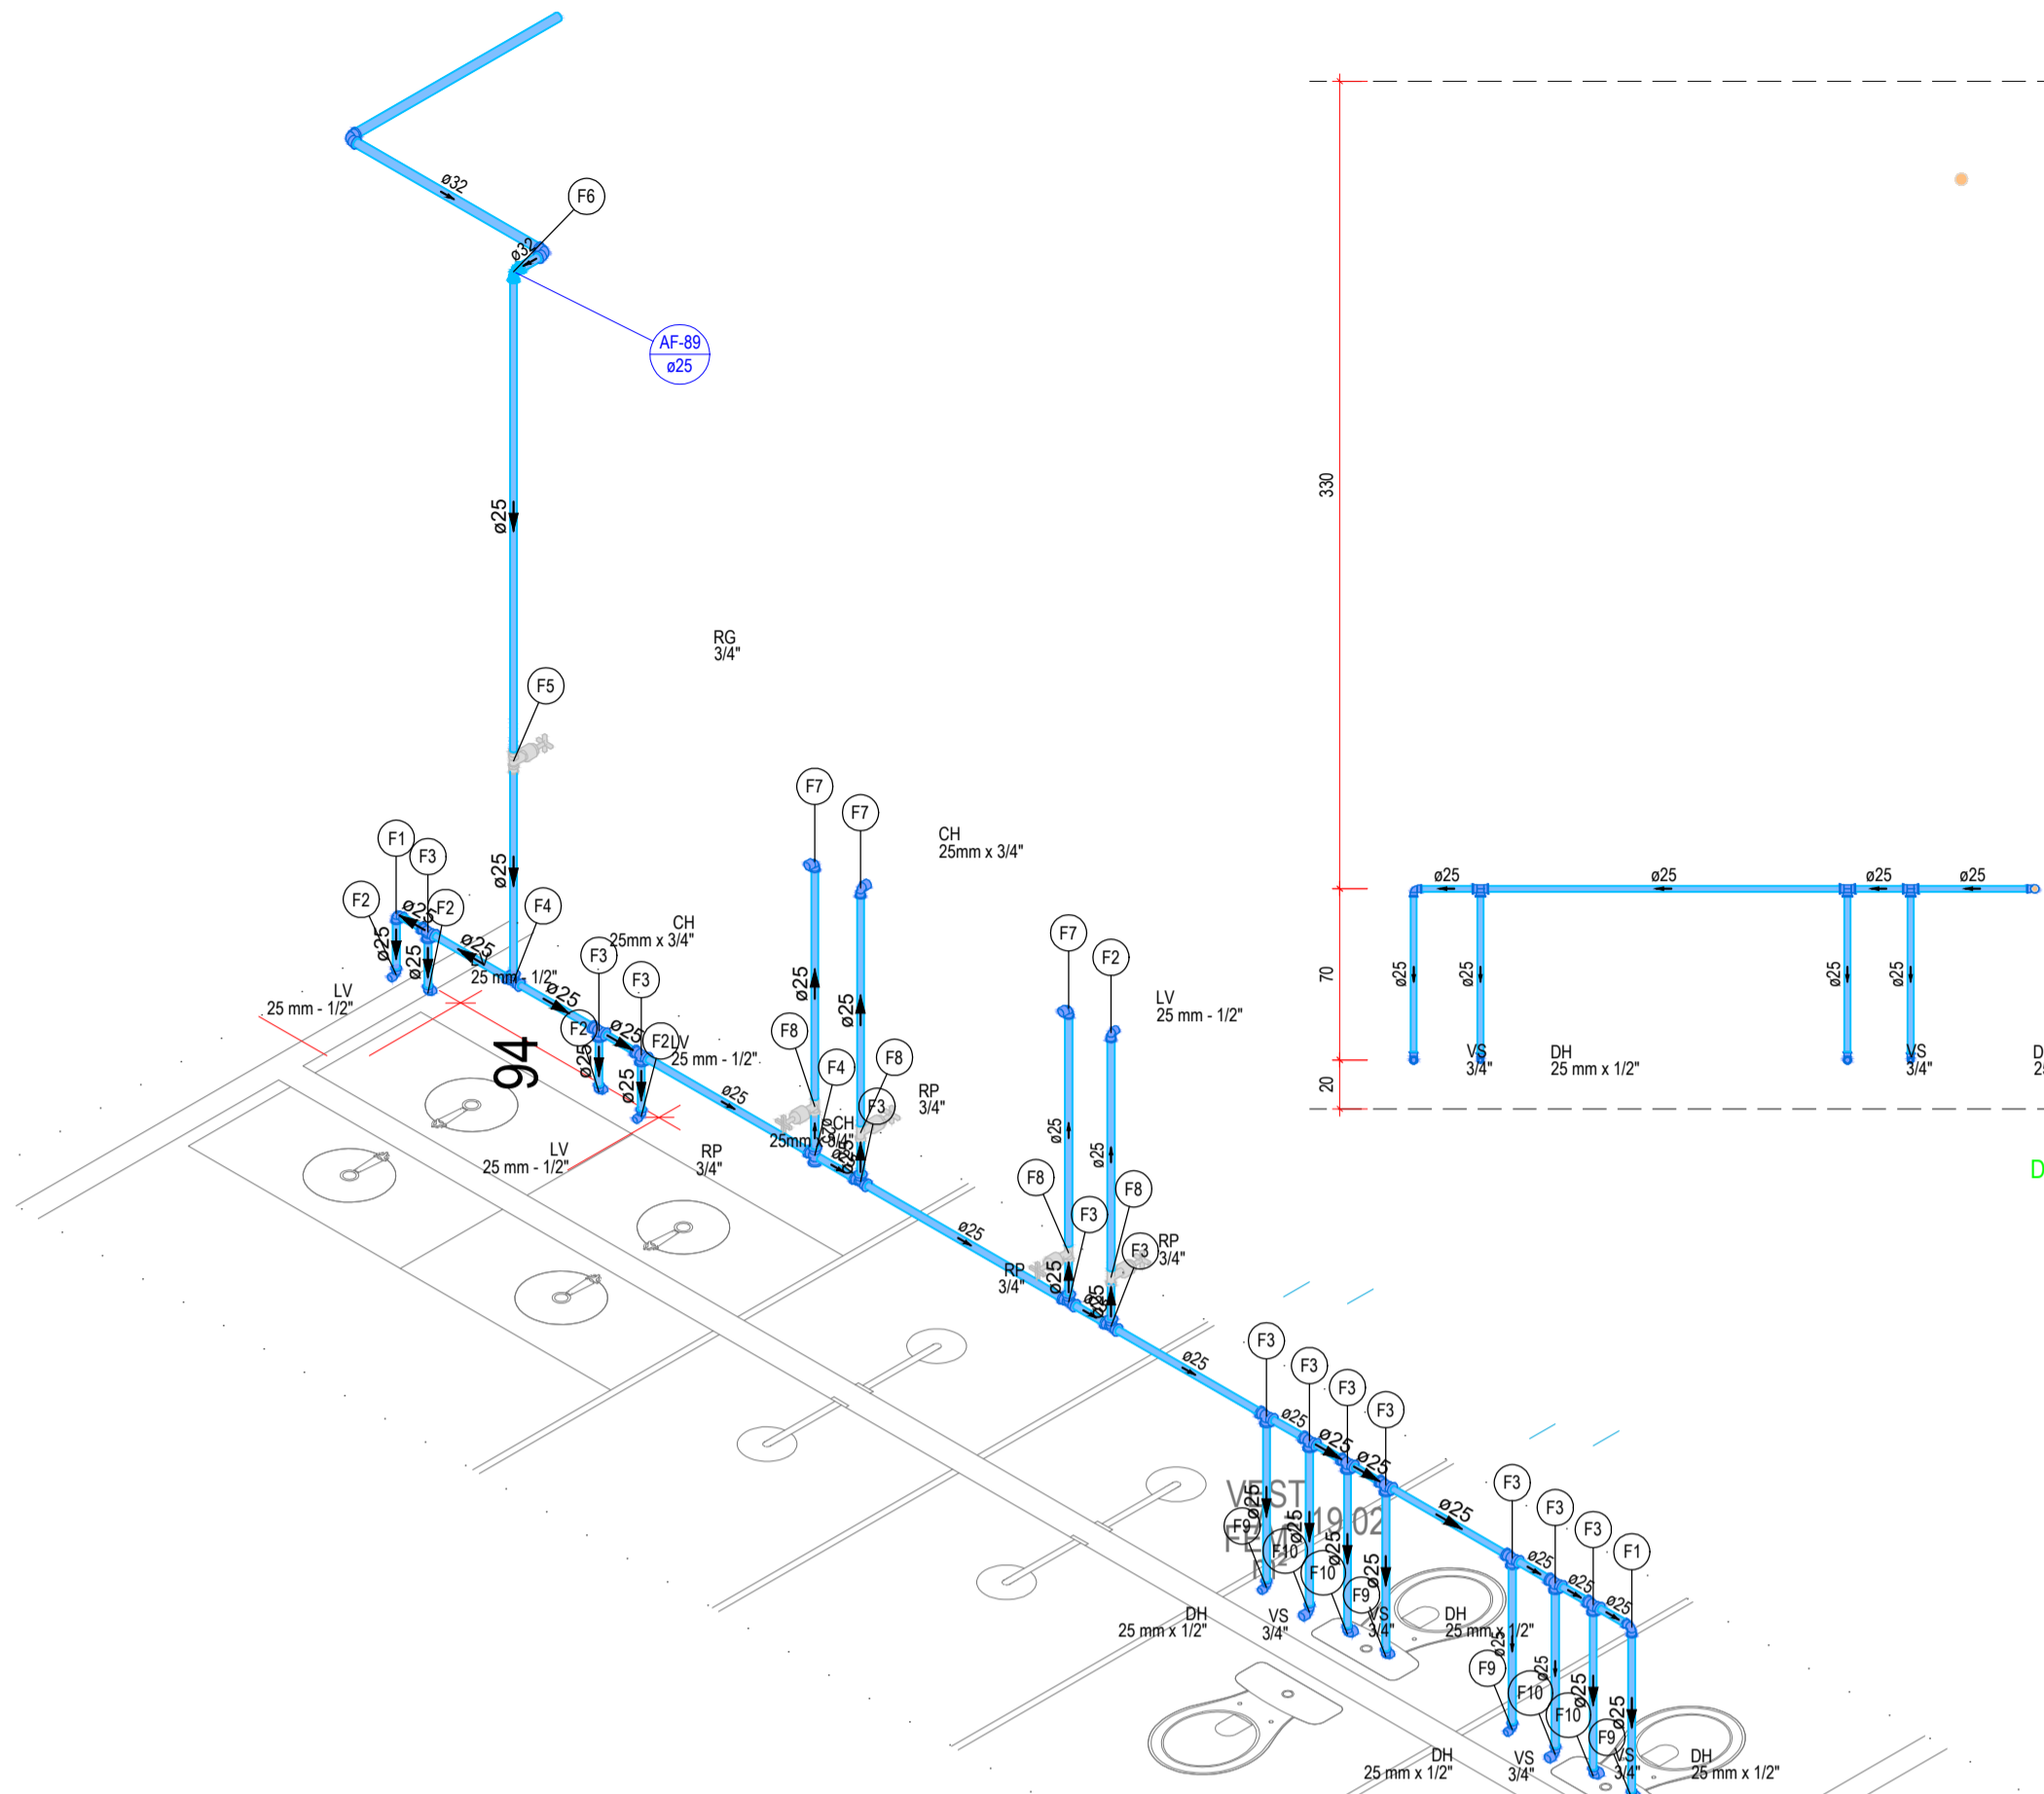


Detalhe HID-146
Escala 1:30


Detalhe HID-147
Escala 1:30

Legenda de peças - 1º Pavimento		
F1	PVC rígido soldável	1pc
	Joelho 90° soldável	25 mm
	Aparelho	
	Torneira de lavatório	25 mm - 1/2"
F2	PVC Acessórios	1pc
	Engate flexível plástico	1/2 - 30cm
	PVC soldável azul c/ bucha latio	25 mm - 1/2"
	Joelho de redução 90° soldável com bucha de latio	25 mm - 1/2"
F3	PVC rígido soldável	1pc
	T8 90 soldável	25 mm
F4	PVC rígido soldável	1pc
	T8 90 soldável	25 mm
	Metais	
	Registro de gaveta c/ canopla cromada	3/4"
F5	PVC rígido soldável	1pc
	Adapt sold curto chobisa-rosca p registro	25 mm - 3/4"
F6	PVC rígido soldável	1pc
	Joelho de redução 90° soldável	32 mm - 25 mm
	Aparelho	
	Chuveiro	25mm x 3/4"
F7	PVC soldável azul c/ bucha latio	1pc
	Joelho 90° soldável com bucha de latio	25 mm - 3/4"
F8	PVC rígido soldável	1pc
	Registro de pressão c/ canopla cromada	3/4"
	Aparelho	
	Ducha higiênica	25mm x 1/2"
F9	PVC soldável azul c/ bucha latio	1pc
	Joelho de redução 90° soldável com bucha de latio	25 mm - 1/2"
	Aparelho	
	Vaso Sanitário c/ ca. acoplada	1/2"
F10	PVC Acessórios	1pc
	Engate flexível cobre cromado com canopla	1/2 - 30cm
	PVC misto soldável	1pc
	Joelho de redução soldável c/ rosca	25 mm - 1/2"

Detalhe HID-151
Escala 1:30

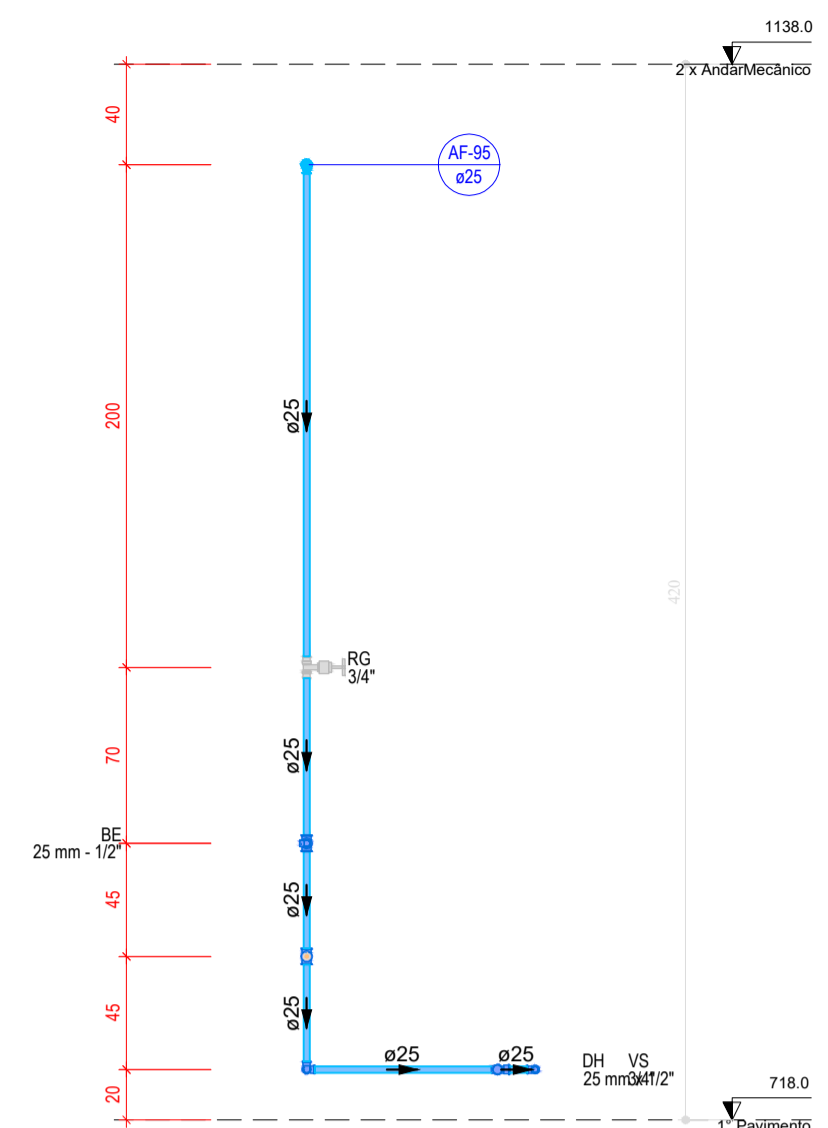


Detalhe HID-152
Escala 1:30

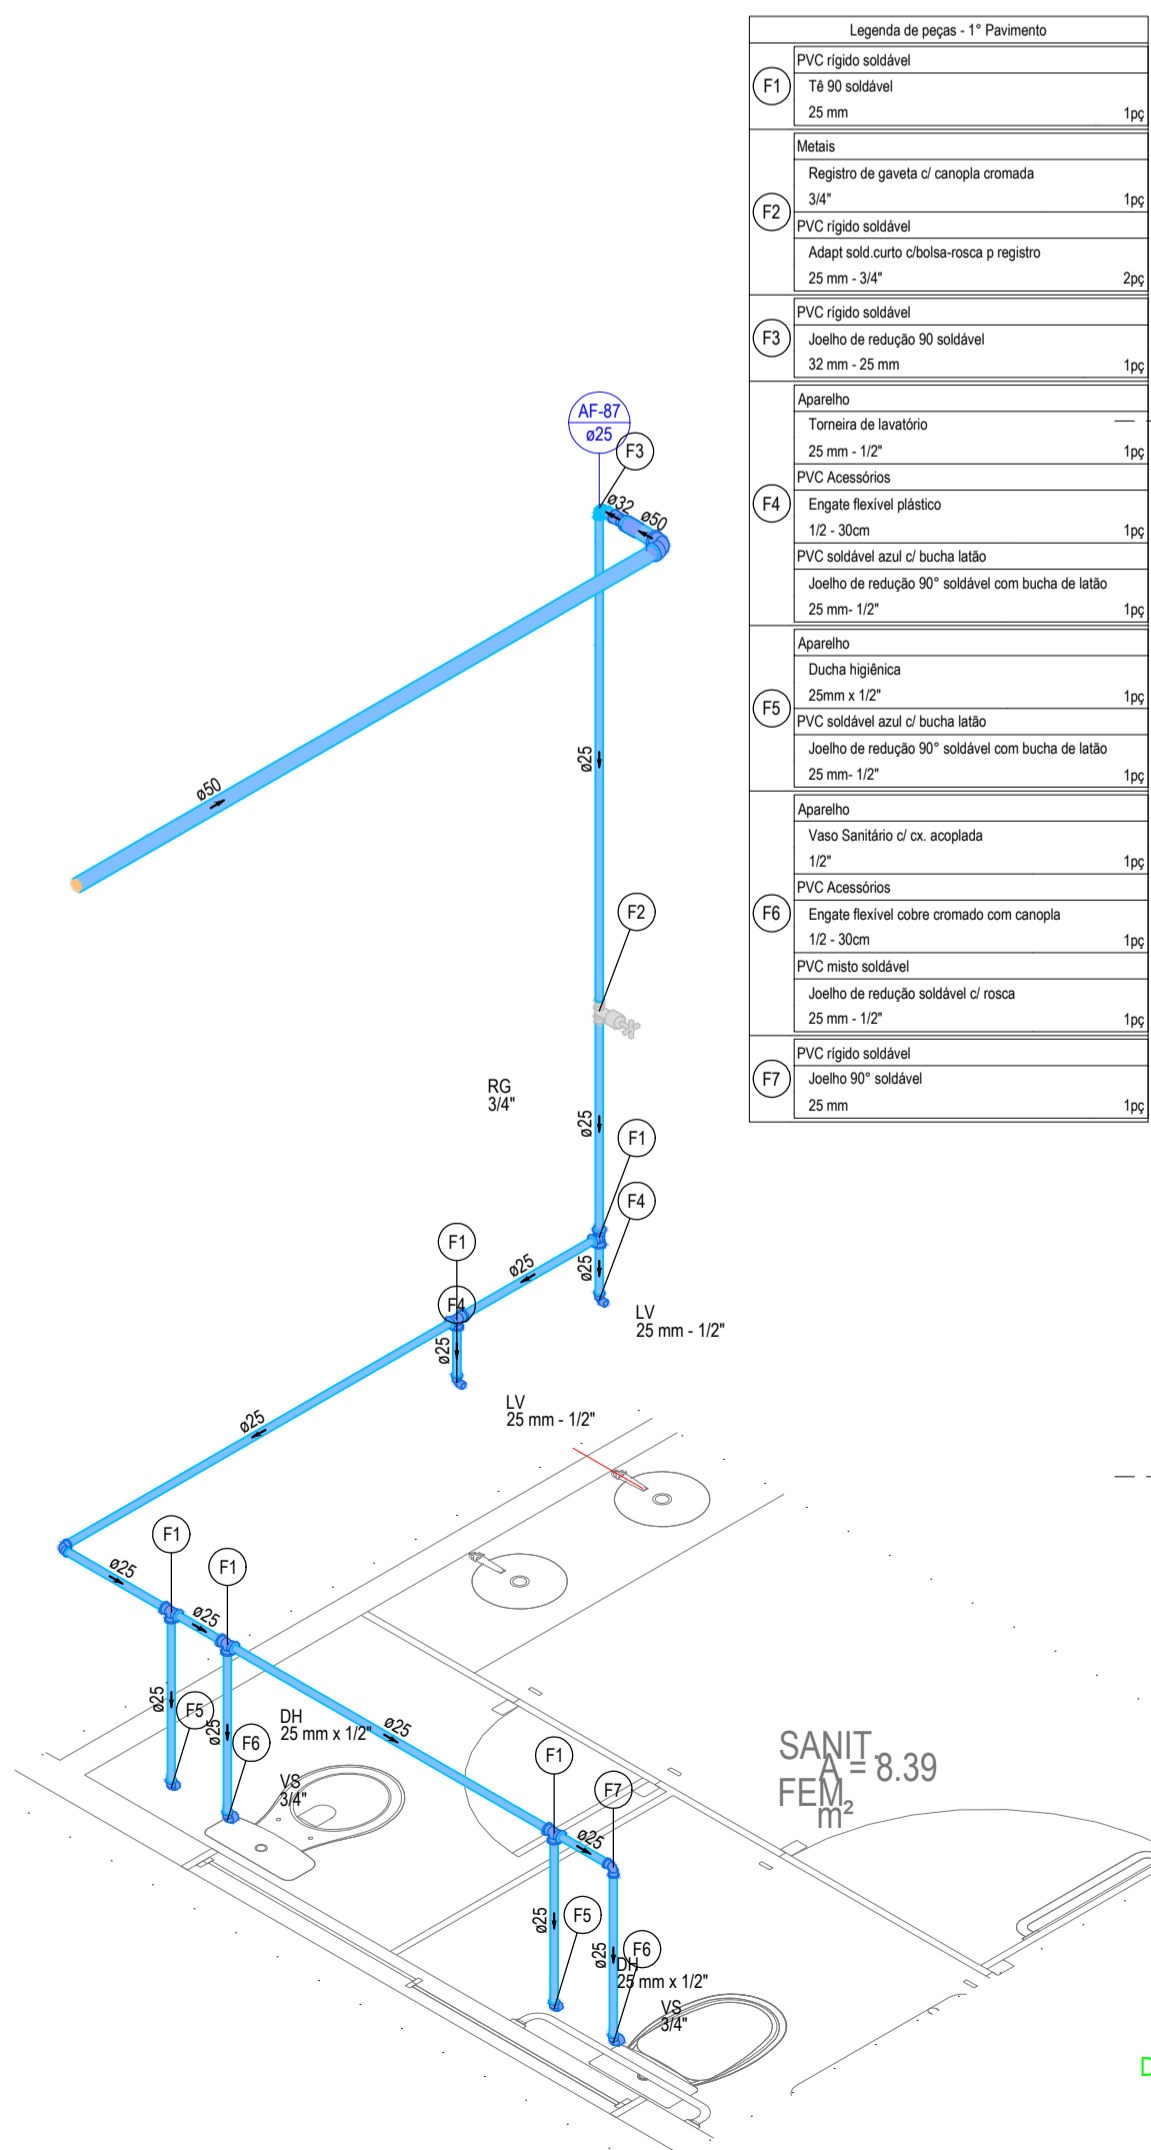

Detalhe HID-148
Escala 1:30


Legenda de peças - 1º Pavimento		
F1	PVC rígido soldável	1pc
	T8 90 soldável	25 mm
	Metais	
	Registro de gaveta c/ canopla cromada	3/4"
F2	PVC rígido soldável	1pc
	Adapt sold curto chobisa-rosca p registro	25 mm - 3/4"
F3	PVC rígido soldável	1pc
	Joelho de redução 90° soldável	32 mm - 25 mm
	Aparelho	
	Torneira de lavatório	25 mm - 1/2"
F4	PVC Acessórios	1pc
	Engate flexível plástico	1/2 - 30cm
	PVC soldável azul c/ bucha latio	25 mm - 1/2"
	Joelho de redução 90° soldável com bucha de latio	25 mm - 1/2"
F5	PVC rígido soldável	1pc
	Ducha higiênica	25mm x 1/2"
	PVC soldável azul c/ bucha latio	25 mm - 1/2"
	Joelho de redução 90° soldável com bucha de latio	25 mm - 1/2"
	Aparelho	
	Vaso Sanitário c/ ca. acoplada	1/2"
F6	PVC Acessórios	1pc
	Engate flexível cobre cromado com canopla	1/2 - 30cm
	PVC misto soldável	1pc
	Joelho de redução soldável c/ rosca	25 mm - 1/2"
F7	PVC rígido soldável	1pc
	Joelho 90° soldável	25 mm

Detalhe HID-145
Escala 1:30

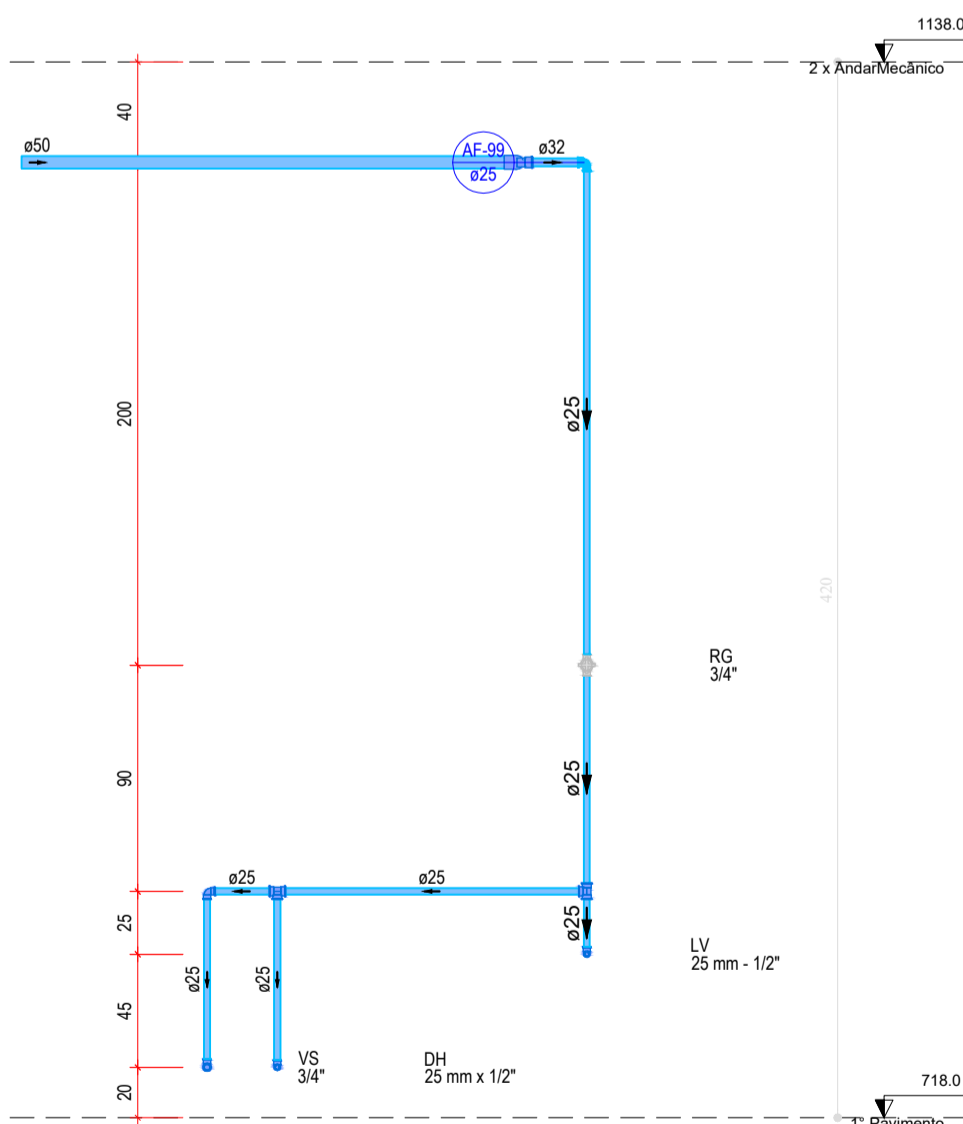

Legenda de peças - 1º Pavimento		
	Aparelho	
	Vaso Sanitário c/ ca. acoplada	1/2"
F1	PVC Acessórios	1pc
	Engate flexível cobre cromado com canopla	1/2 - 30cm
	PVC misto soldável	1pc
	Joelho de redução soldável c/ rosca	25 mm - 1/2"
	Aparelho	
	Ducha higiênica	25mm x 1/2"
F2	PVC soldável azul c/ bucha latio	1pc
	T8 90 sold c/ bucha latio B central	25 mm - 1/2"
F3	PVC rígido soldável	1pc
	Joelho 90° soldável	25 mm
F4	PVC rígido soldável	1pc
	T8 90 soldável	25 mm
	Metais	
	Registro de gaveta c/ canopla cromada	3/4"
F5	PVC rígido soldável	1pc
	Adapt sold curto chobisa-rosca p registro	25 mm - 3/4"
F6	PVC rígido soldável	1pc
	Joelho de redução 90° soldável	32 mm - 25 mm
	Aparelho	
	Bebedouro	25mm x 1/2"
F7	PVC Acessórios	1pc
	Engate flexível plástico	1/2 - 30cm
	PVC soldável azul c/ bucha latio	25 mm - 1/2"
	Joelho de redução 90° soldável com bucha de latio	25 mm - 1/2"
	Aparelho	
	Torneira de lavatório	25 mm - 1/2"
F8	PVC Acessórios	1pc
	Engate flexível plástico	1/2 - 30cm
	PVC soldável azul c/ bucha latio	25 mm - 1/2"
	Joelho de redução 90° soldável com bucha de latio	25 mm - 1/2"

Detalhe HID-153
Escala 1:30

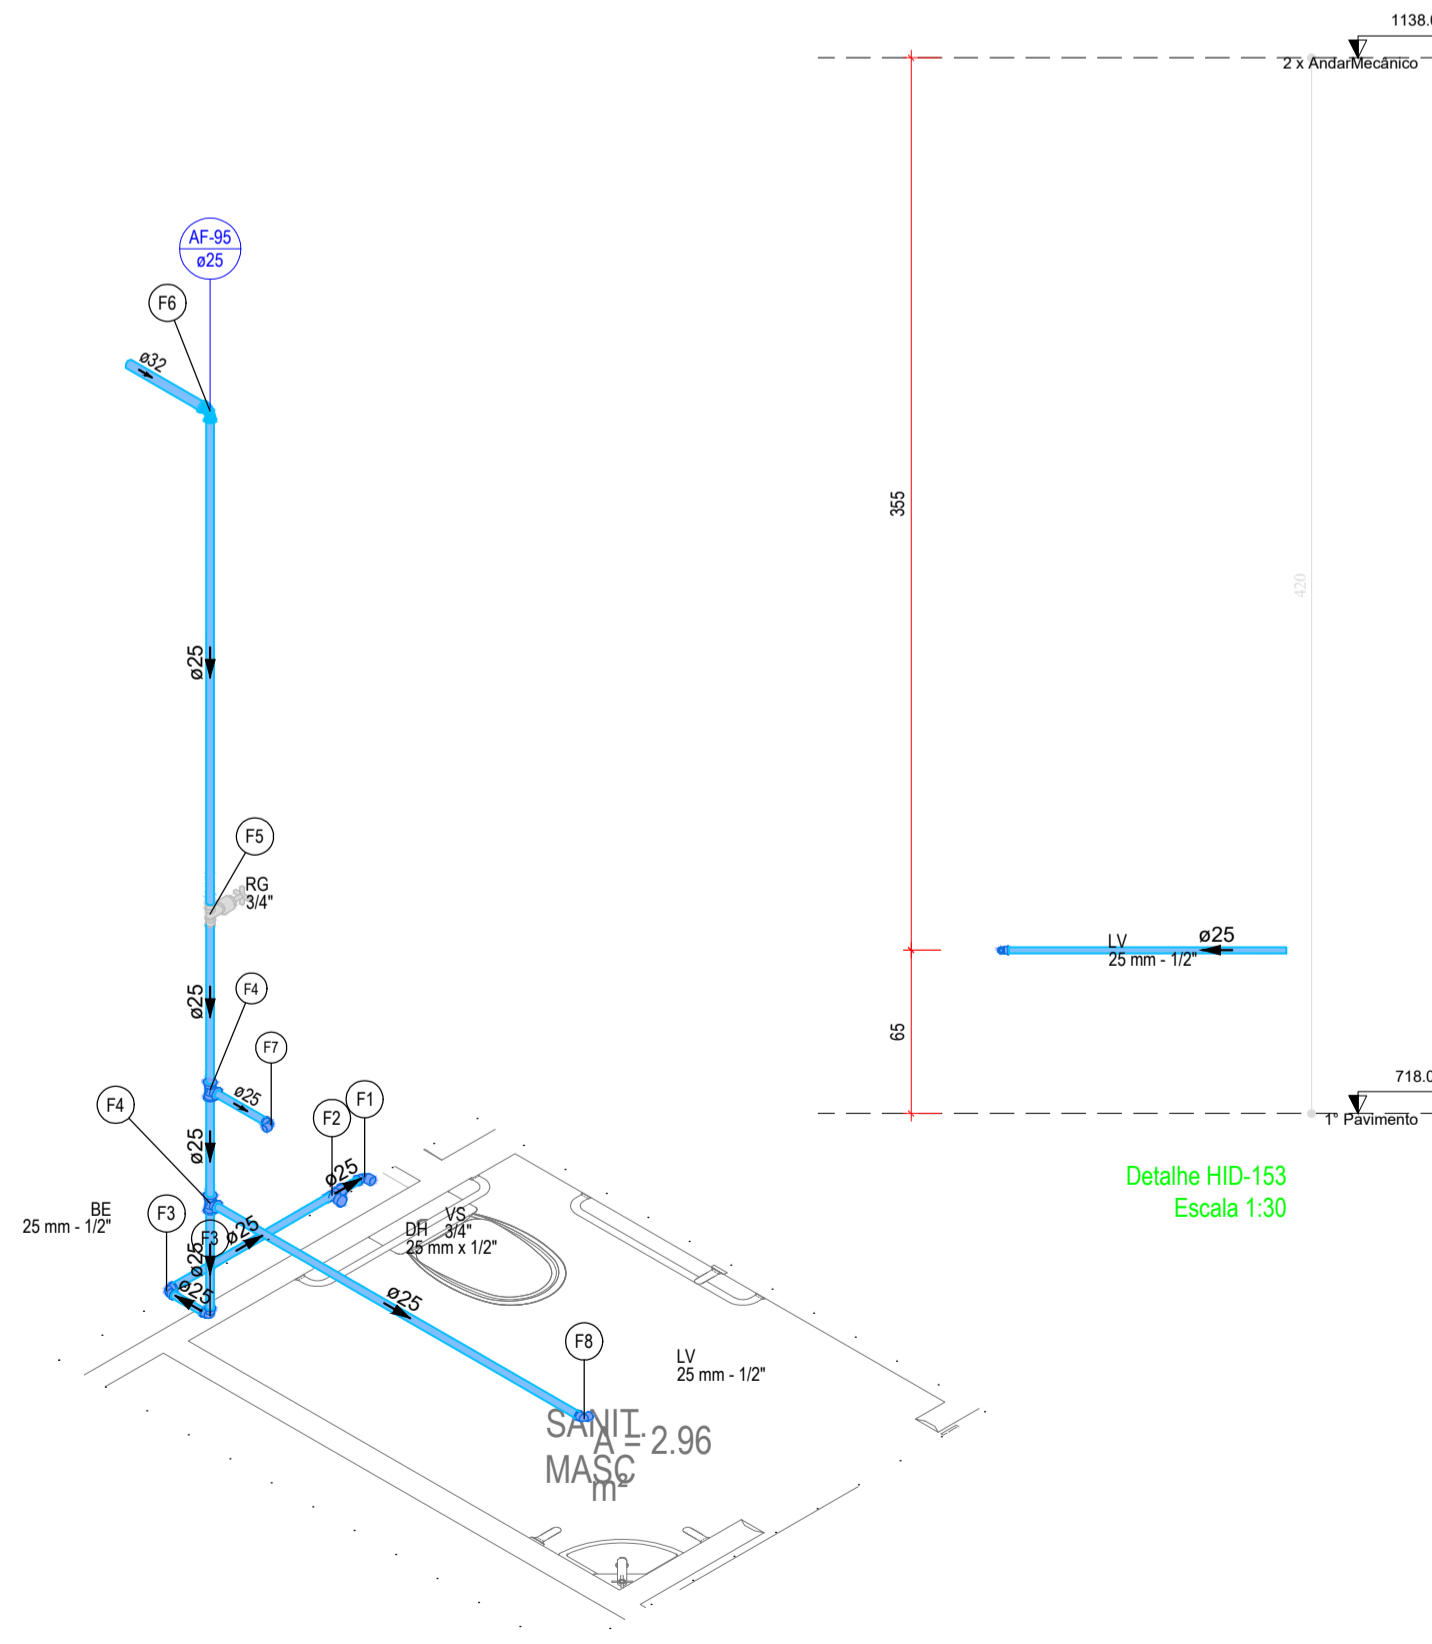

Detalhe HID-150
Escala 1:30

REVISÃO:	DATA:	DESCRIÇÃO:
DATA: OUTUBRO 2022	PRANCHA:	ASSUNTO:
ESCALA: INDICADA	22/34	PROJETO INSTALAÇÕES HIDRÁULICAS



SECRETARIA MUNICIPAL DE SAÚDE E DEFESA CIVIL

PROJETO BÁSICO DE ARQUITETURA PARA CONSTRUÇÃO DE HOSPITAL MUNICIPAL DE URGÊNCIA E EMERGÊNCIA COM ESPECIALIDADES, SITUADO NA RUA SÁ CARVALHO S/ N - VILA IARA - SÃO GONÇALO - RJ

Nº DO PROCESSO:
DESENHO:
AUTOR DO PROJETO ARQUITETÔNICO:
SUBSECRETARIA DE URGÊNCIA E EMERGENCIA
SECRETARIO DE SAÚDE: