


Detalhe HID-204
Escala 1:25


Legenda de peças - 3º Pavimento		
F1	PVC rígido soldável	
	Capo soldável	190
F2	PVC rígido soldável	
	Joelho 90° soldável	190
	25 mm - 3/4"	
F3	Metas	
	Registro de gaveta c/ canopla cromada	3/4"
	190	
F4	PVC rígido soldável	
	Adapt sold curto chobisco-roscas p registro	25 mm - 3/4"
	200	
F5	PVC rígido soldável	
	Joelho de redução 90° soldável	32 mm - 25 mm
	190	
F6	PVC rígido soldável	
	Tê de redução 90° soldável	50 mm - 32 mm
	190	
F7	Aparelho	
	Vaso Sanitário c/ ca. acoplada	1/2"
	190	
F8	PVC Acessórios	
	Engate flexível cobre cromado com canopla	1/2 - 30cm
	190	
F9	PVC médio soldável	
	Tê sold c/ rosca bolso central	25 mm - 3/4"
	190	
F10	Aparelho	
	Ducha higiênica	25mm x 1/2"
	190	
F11	PVC soldável azul c/ bucha latão	
	Joelho de redução 90° soldável com bucha de latão	25 mm - 1/2"
	190	
F12	PVC rígido soldável	
	Tê 90° soldável	50 mm
	190	
F13	Aparelho	
	Torneira de lavatório	25 mm - 1/2"
	190	
F14	PVC Acessórios	
	Engate flexível plástico	1/2 - 30cm
	190	
F15	PVC soldável azul c/ bucha latão	
	Tê red 90 sold c/ bucha latão B central	25 mm - 1/2"
	190	
F16	PVC rígido soldável	
	Joelho 90° soldável	32 mm
	190	

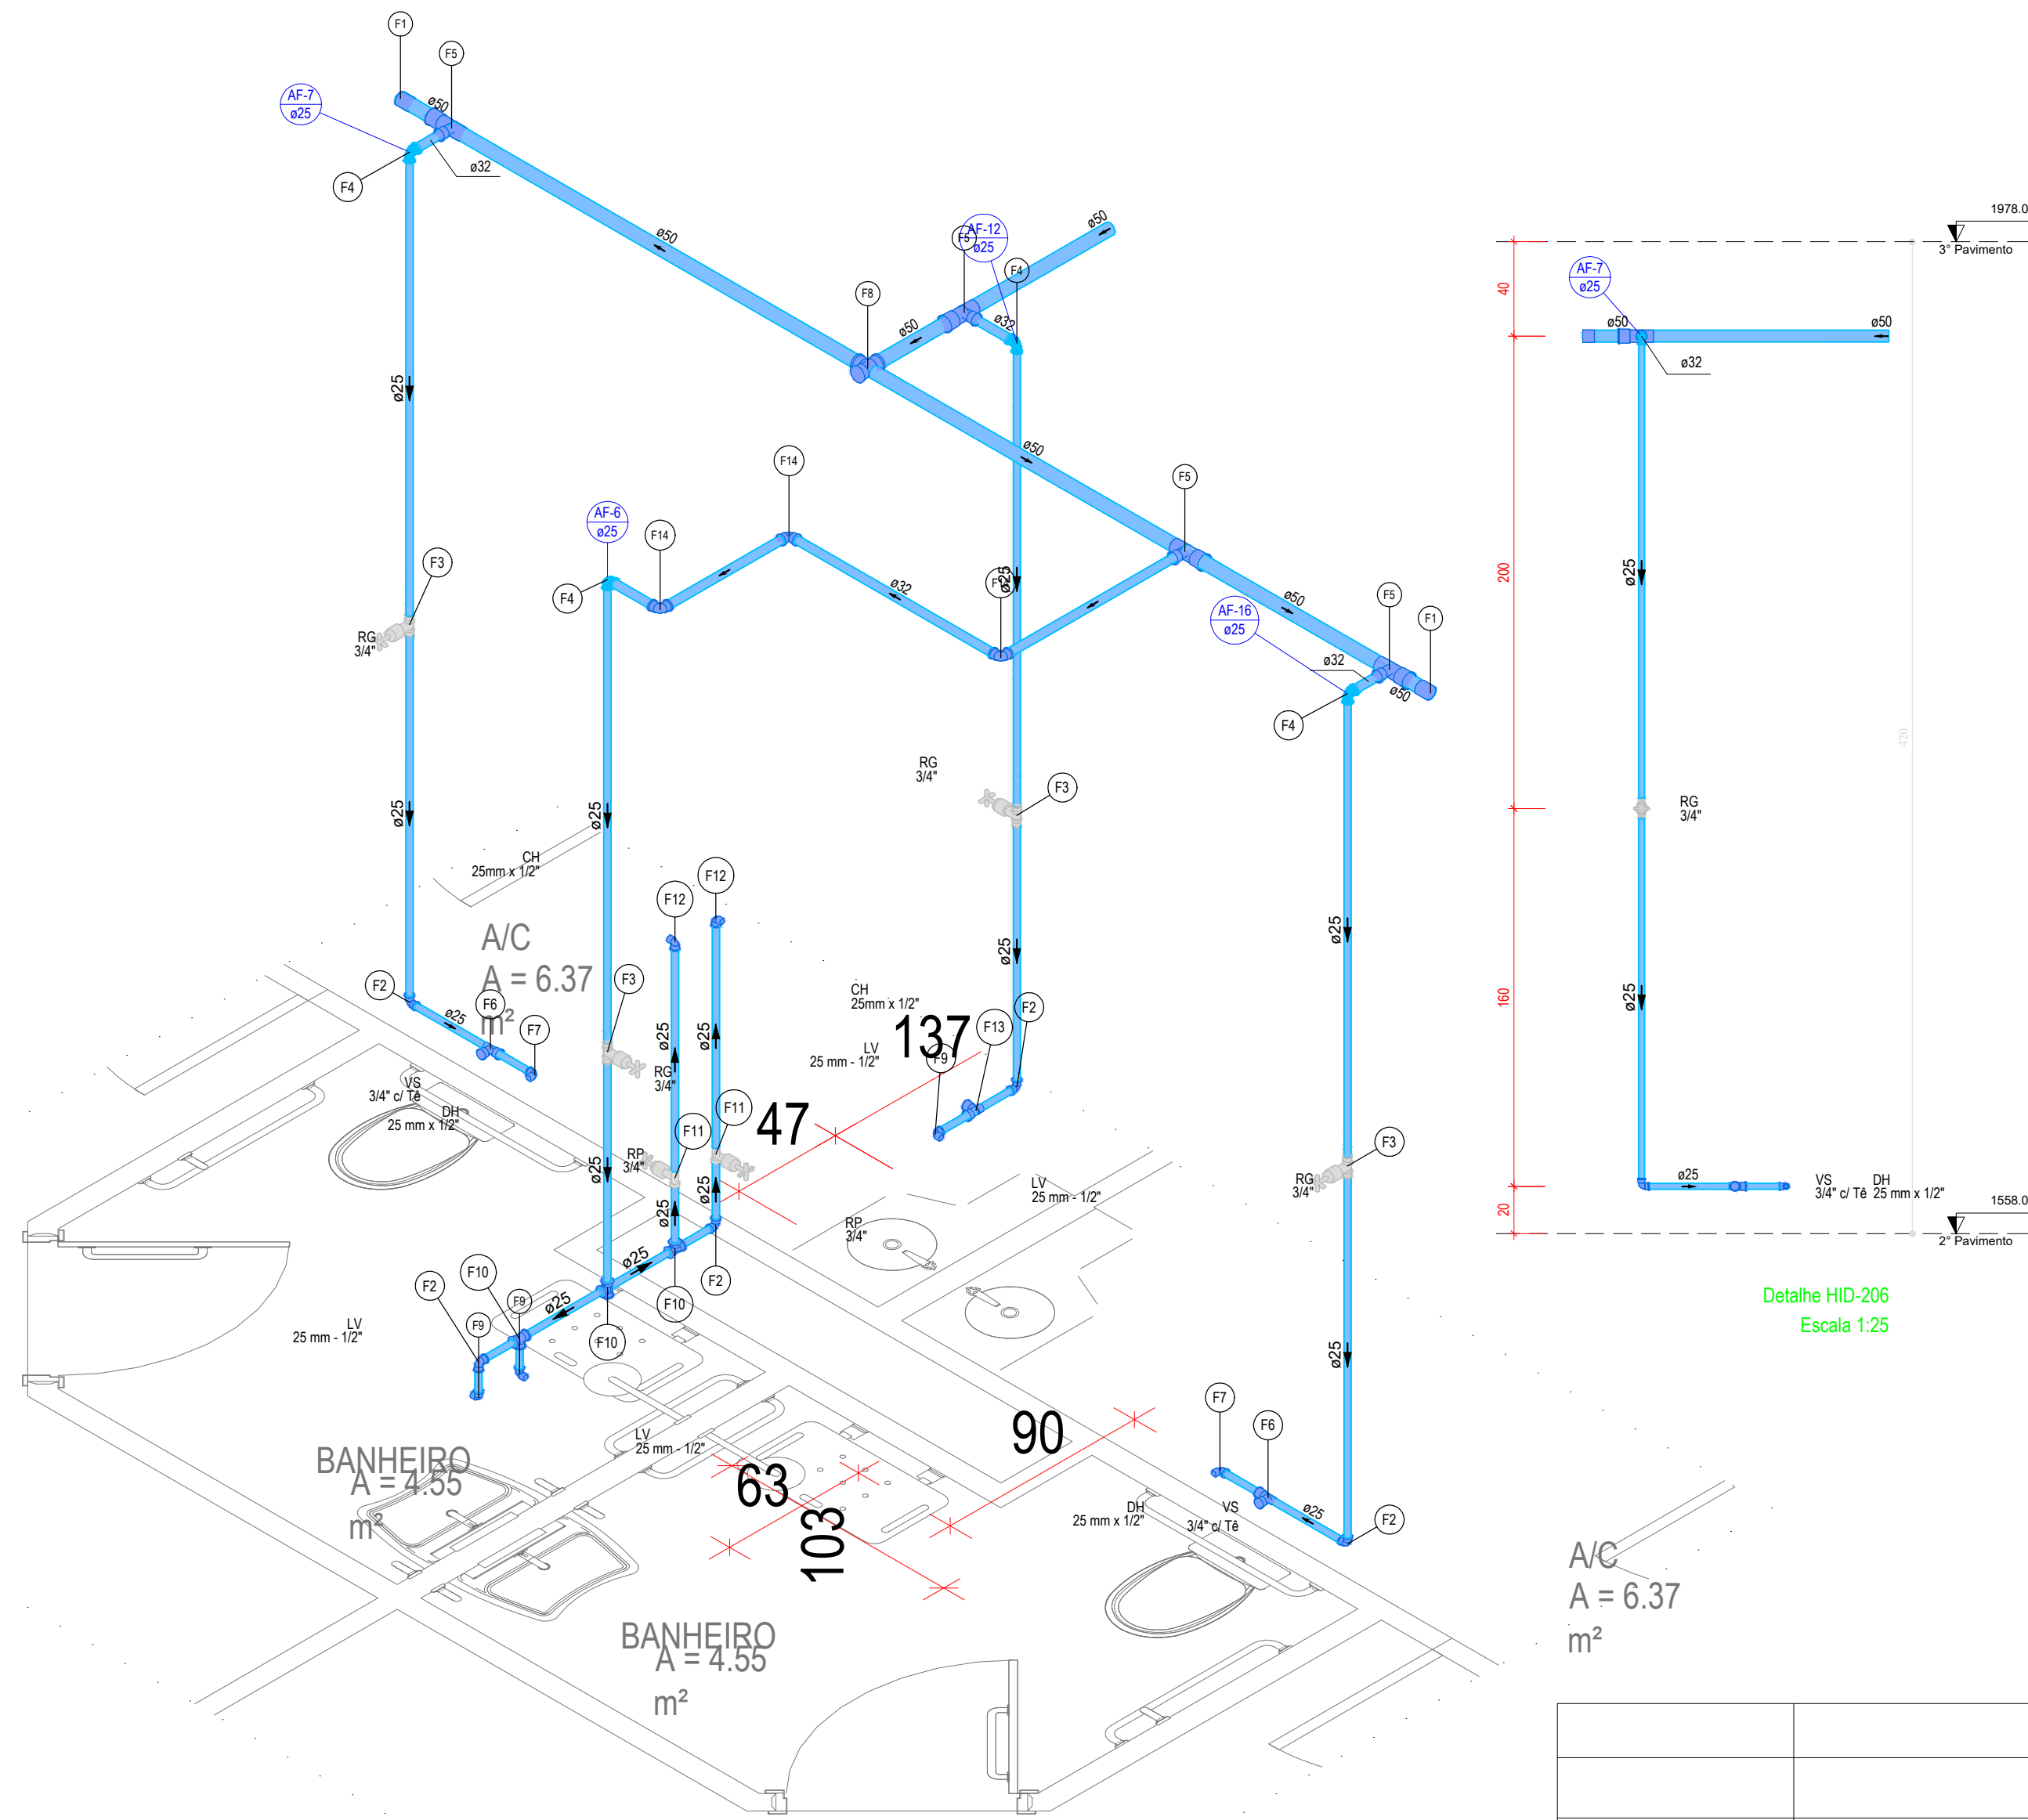

Detalhe HID-206
Escala 1:25


A/C
A = 6.37
m²

Detalhe HID-205
Escala 1:25

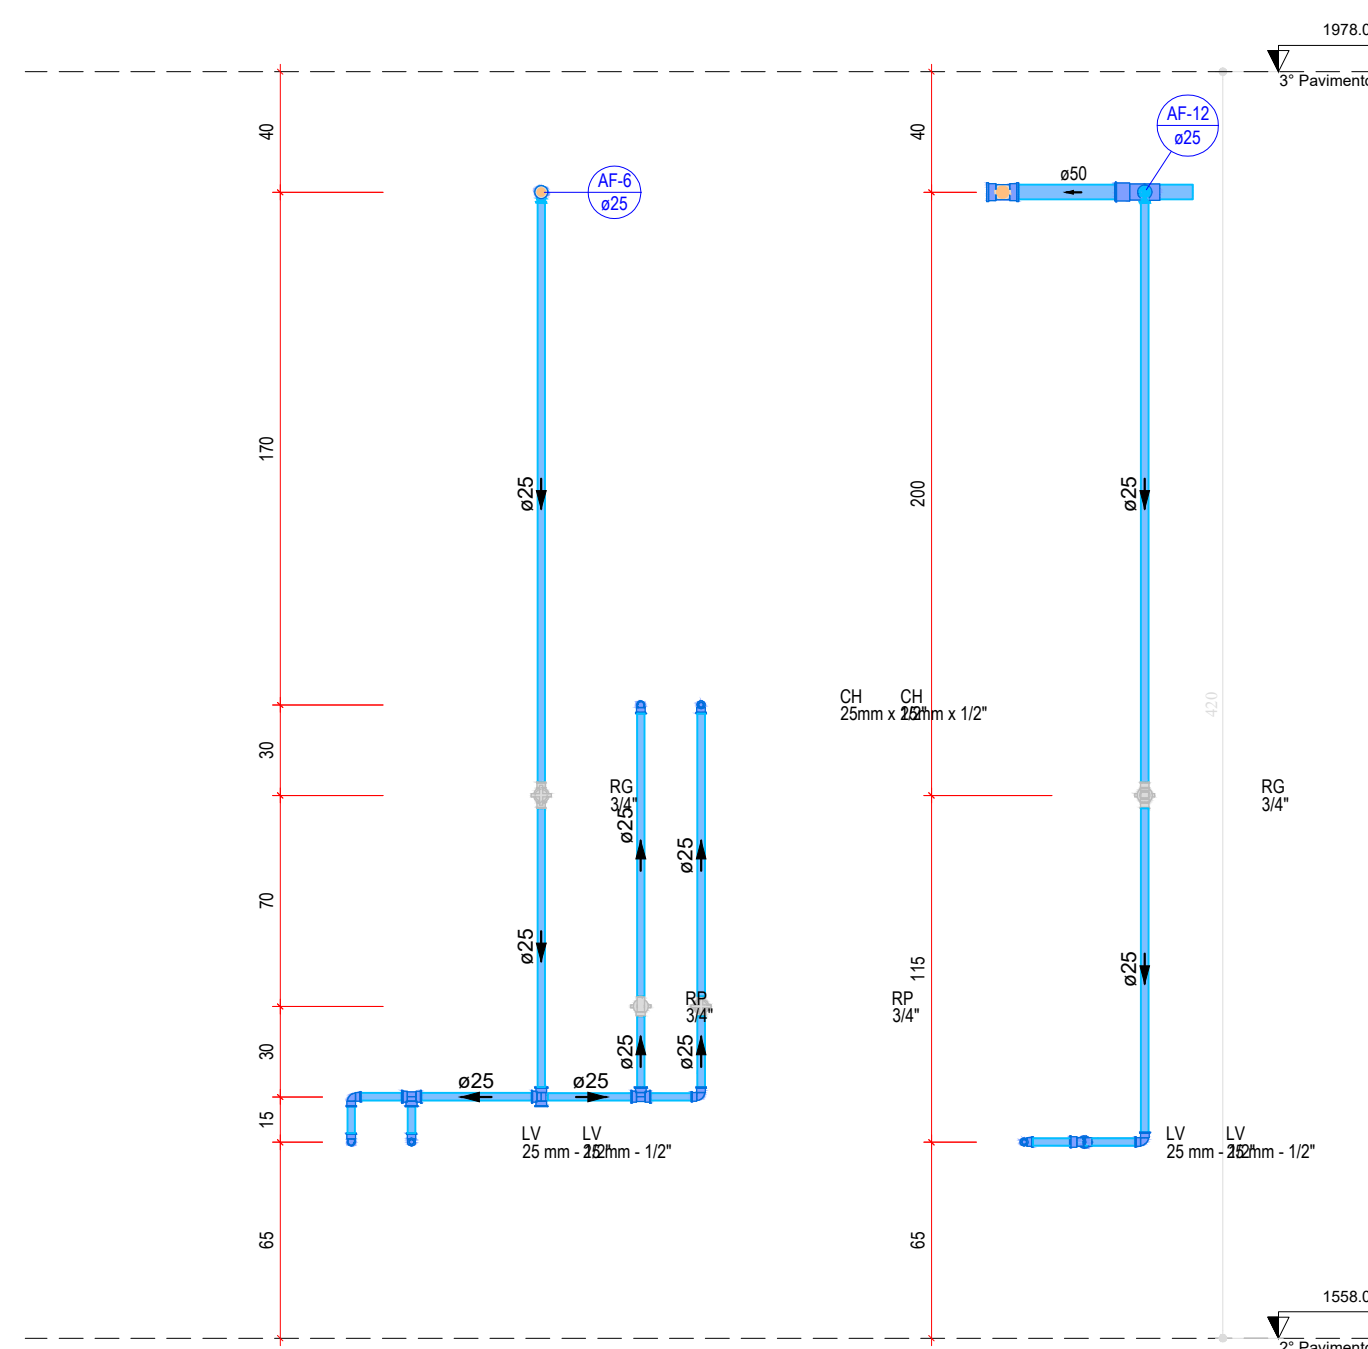

Detalhe HID-207
Escala 1:25

Legenda de peças - 3º Pavimento		
	Aparelho	
	Torneira de lavatório	25 mm - 1/2"
	190	
F1	PVC Acessórios	
	Engate flexível plástico	1/2 - 30cm
	190	
F2	PVC soldável azul c/ bucha latão	
	Joelho de redução 90° soldável com bucha de latão	25 mm - 1/2"
	190	
F3	PVC rígido soldável	
	Joelho 90° soldável	25 mm
	190	
F4	Aparelho	
	Exurgo p/ Válvula Descarga	40mm - 1 1/2"
	190	
	Metas	
	Válvula de descarga baixa pressão	1 1/2"
	190	
F5	PVC Acessórios	
	Bucha de ligação p/ vaso sanitário	1 1/2"
	190	
F6	Tubo de descarga VDE:	
	38 mm	190
	Tubo de ligação latão cromado c/ canopla p/ vaso Sa.	38 mm
	190	
F7	PVC rígido soldável	
	Adapt sold curto chobisco-roscas p registro	50 mm - 1 1/2"
	190	
F8	PVC rígido soldável	
	Tê de redução 90° soldável	50 mm - 25 mm
	190	
	Metas	
	Registro de gaveta c/ canopla cromada	1 1/2"
	190	
F9	PVC rígido soldável	
	Adapt sold curto chobisco-roscas p registro	50 mm - 1 1/2"
	200	
F10	PVC rígido soldável	
	Joelho 90° soldável	50 mm
	190	
	Aparelho	
	Torneira de Tanque de Lavar	25mm 3/4"
	190	
F11	PVC soldável azul c/ bucha latão	
	Joelho 90° soldável com bucha de latão	25 mm - 3/4"
	190	

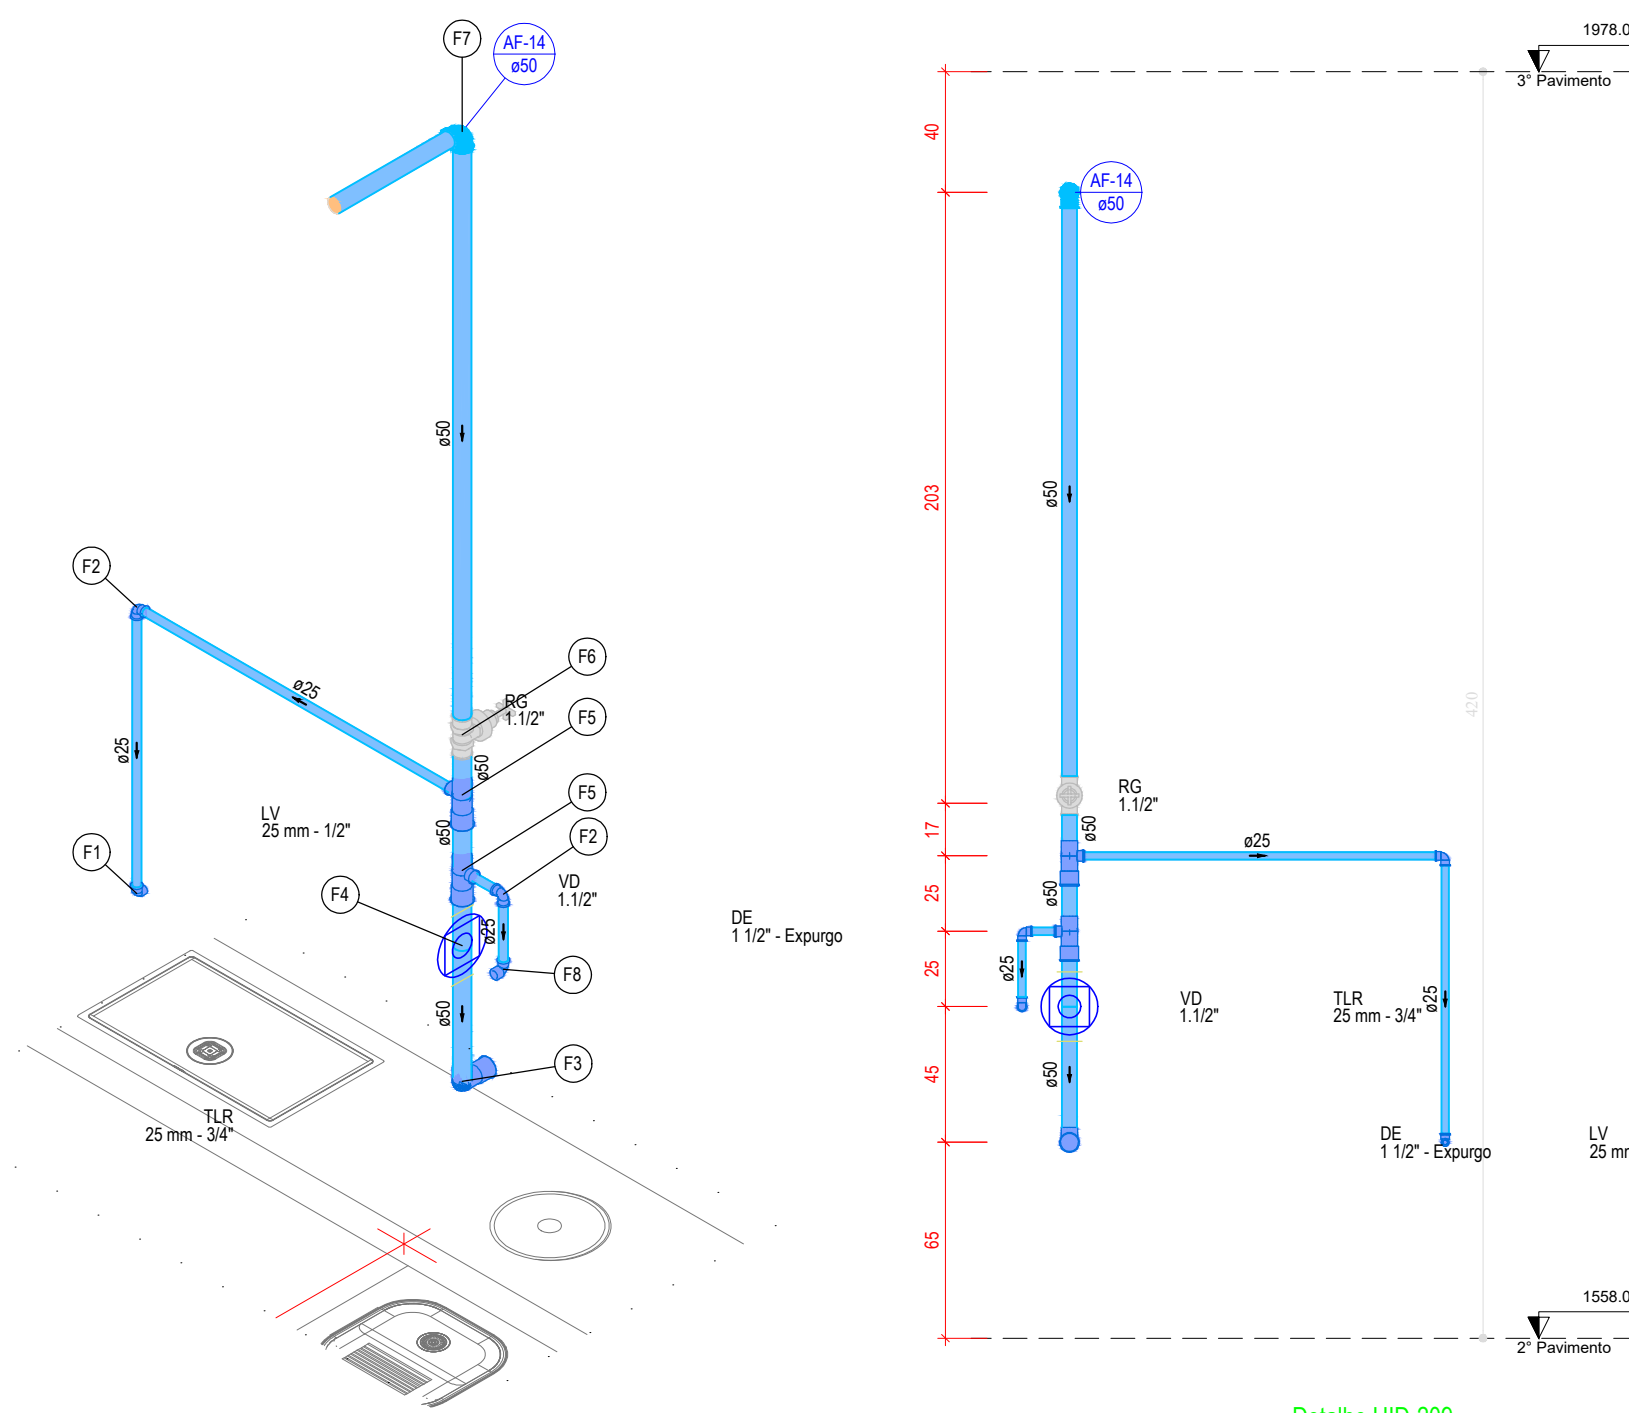

Detalhe HID-208
Escala 1:25

Detalhe HID-209
Escala 1:25

REVISÃO:	DATA:	DESCRIÇÃO:
DATA: OUTUBRO 2022	PRANCHA:	ASSUNTO:
ESCALA: INDICADA	32/34	PROJETO INSTALAÇÕES HIDRÁULICAS



SECRETARIA MUNICIPAL DE SAÚDE E DEFESA CIVIL
PROJETO BÁSICO DE ARQUITETURA PARA CONSTRUÇÃO DE HOSPITAL
MUNICIPAL DE URGÊNCIA E EMERGÊNCIA COM ESPECIALIDADES, SITUADO
NA RUA SÁ CARVALHO S/ N - VILA IARA - SÃO GONÇALO - RJ

Nº DO PROCESSO:

DESENHO:

AUTOR DO PROJETO ARQUITETÔNICO:

SUBSECRETARIA DE URGÊNCIA E EMERGENCIA

SECRETARIO DE SAÚDE: