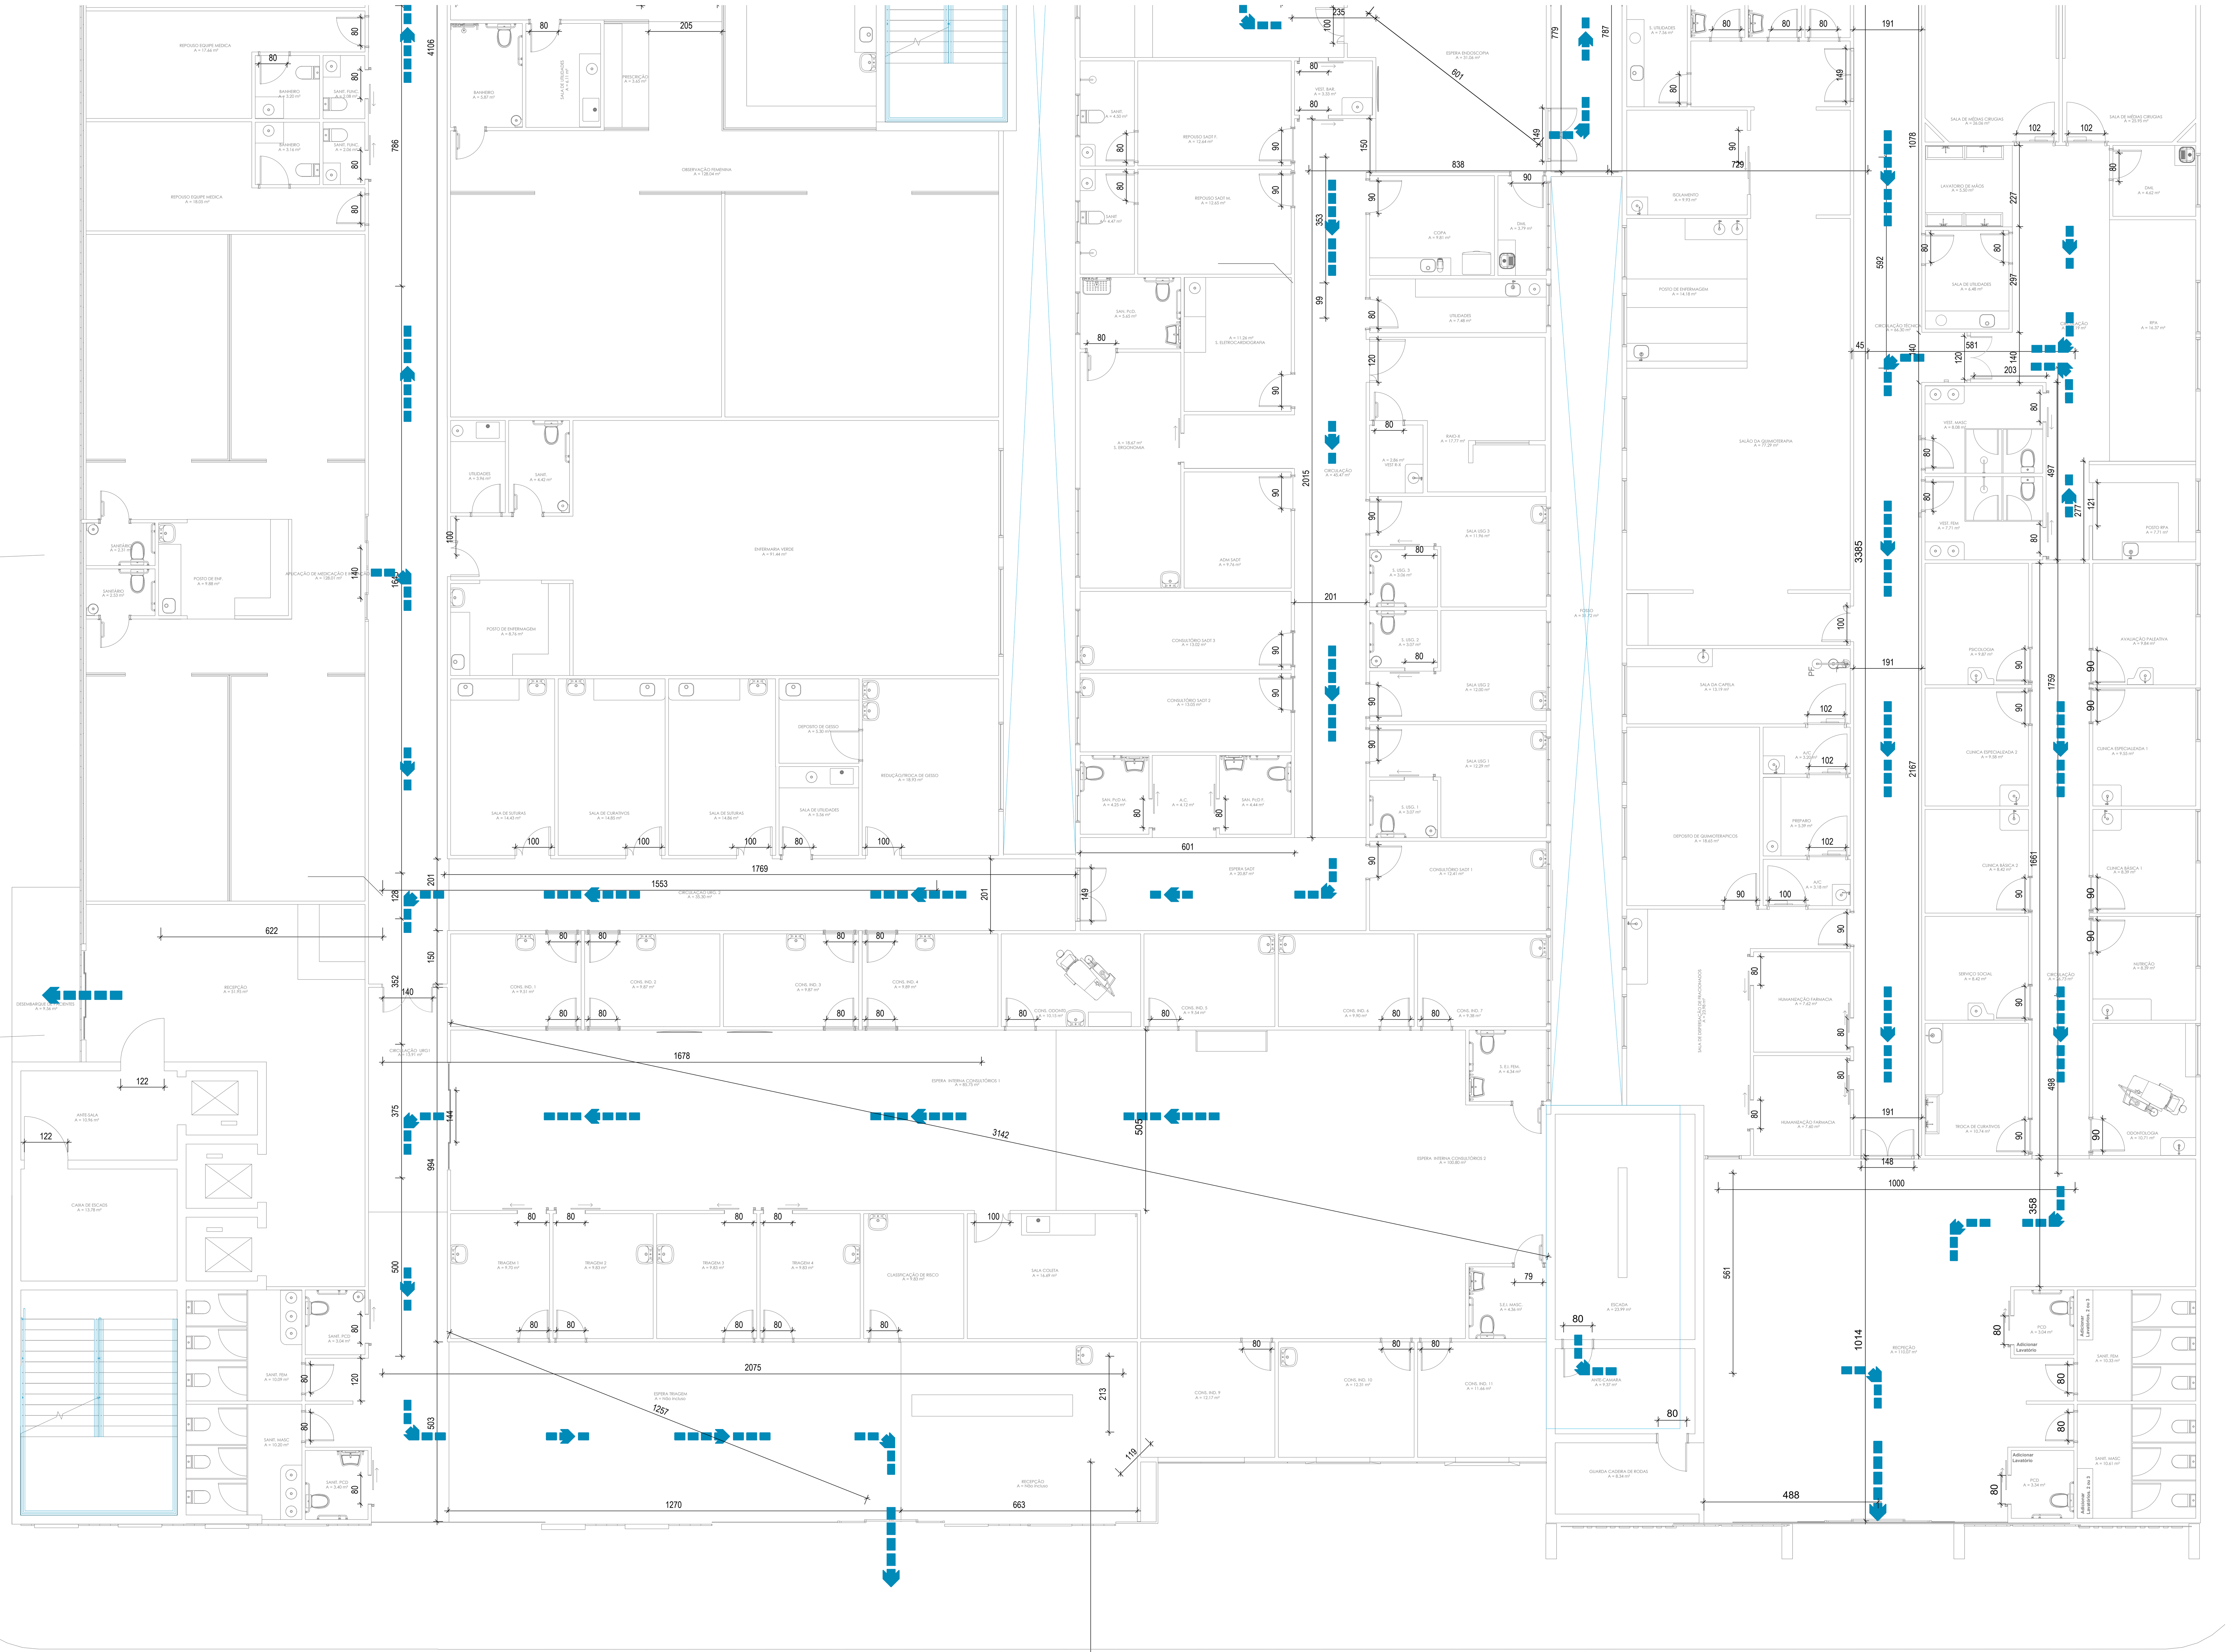

01 PROJETO ROTA DE FUGA - TÉRREO - PARTE 02

ESC.: 1/100

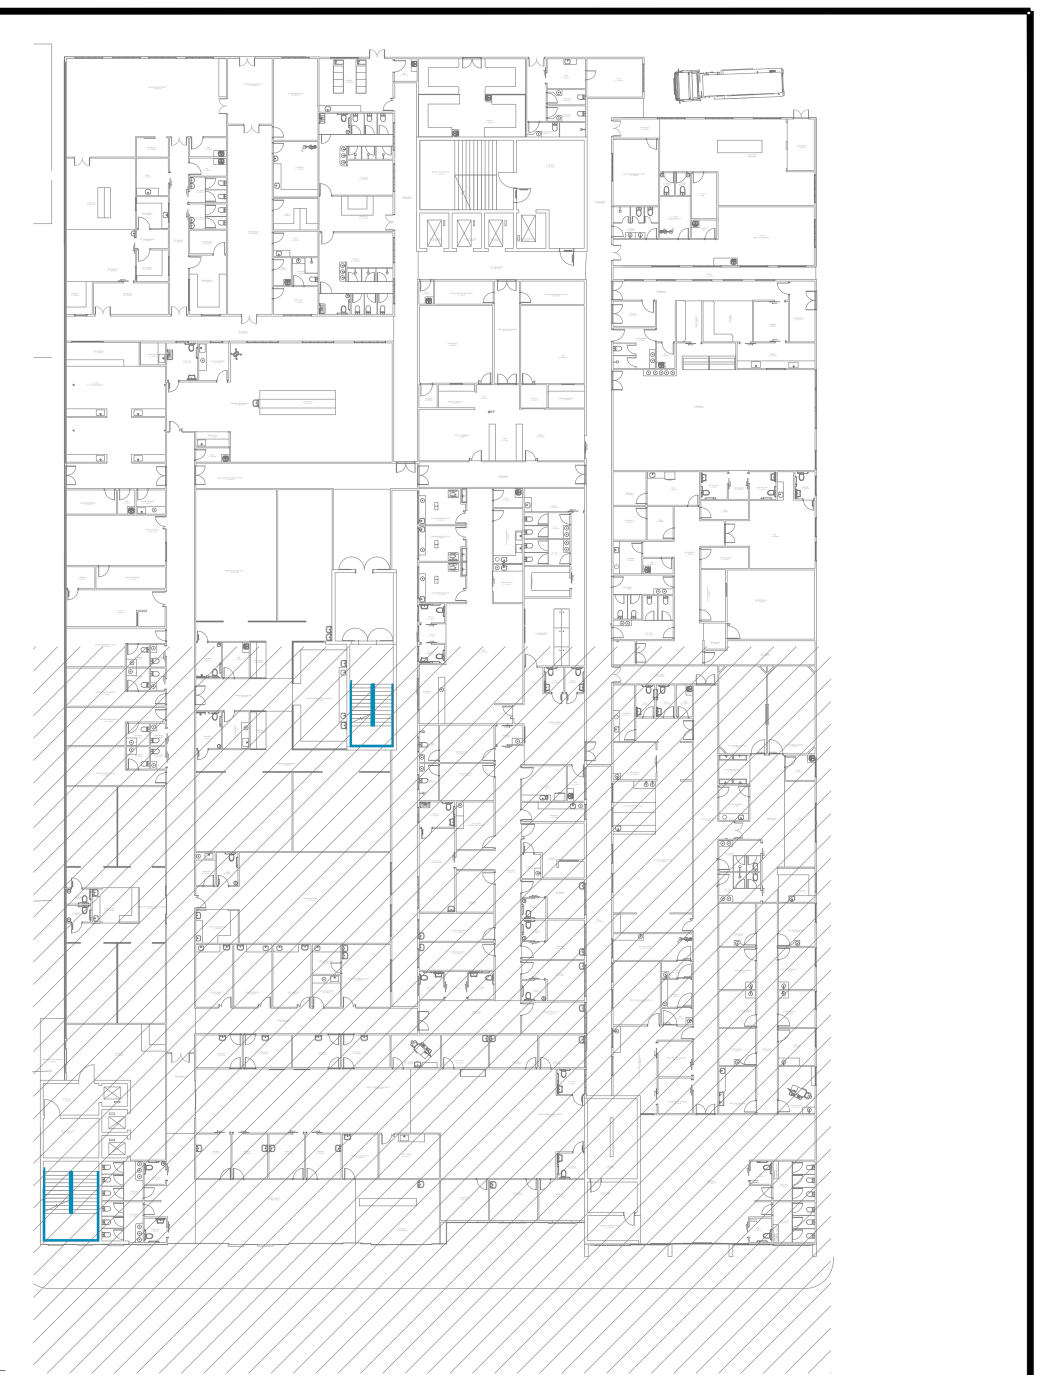

02 PLANTA CHAVE - TÉRREO

ESC.: 1/500

LEGENDA -ROTA DE FUGA

ROTA DE FUGA - DIREÇÃO A DIREITA

ROTA DE FUGA - DIREÇÃO A ESQUERDA

ROTA DE FUGA - SAÍDA FINAL

ROTA DE FUGA - DIREÇÃO A SEGUIR

REVISÃO:	DATA:	DESCRIÇÃO:
DATA: OUTUBRO/2022	PRANCHA:	ASSUNTO:
ESCALA: Como indicado	PMSG-HMMC-PPC-03	PROJETO DE ROTA DE FUGA - TÉRREO - PARTE 02

PREFEITURA MUNICIPAL DE SÃO GONÇALO

SECRETARIA MUNICIPAL DE SAÚDE E DEFESA CIVIL

PROJETO BÁSICO DE ARQUITETURA PARA CONSTRUÇÃO DE HOSPITAL MUNICIPAL DE URGÊNCIA E EMERGÊNCIA COM ESPECIALIDADES, SITUADO NA RUA SÁ CARVALHO S/ N - VILA IARA - SÃO GONÇALO - RJ

Nº DO PROCESSO:

DESENHO:

AUTOR DO PROJETO :

SUBSECRETARIA DE URGÊNCIA E EMERGENCIA

SECRETARIO DE SAÚDE: