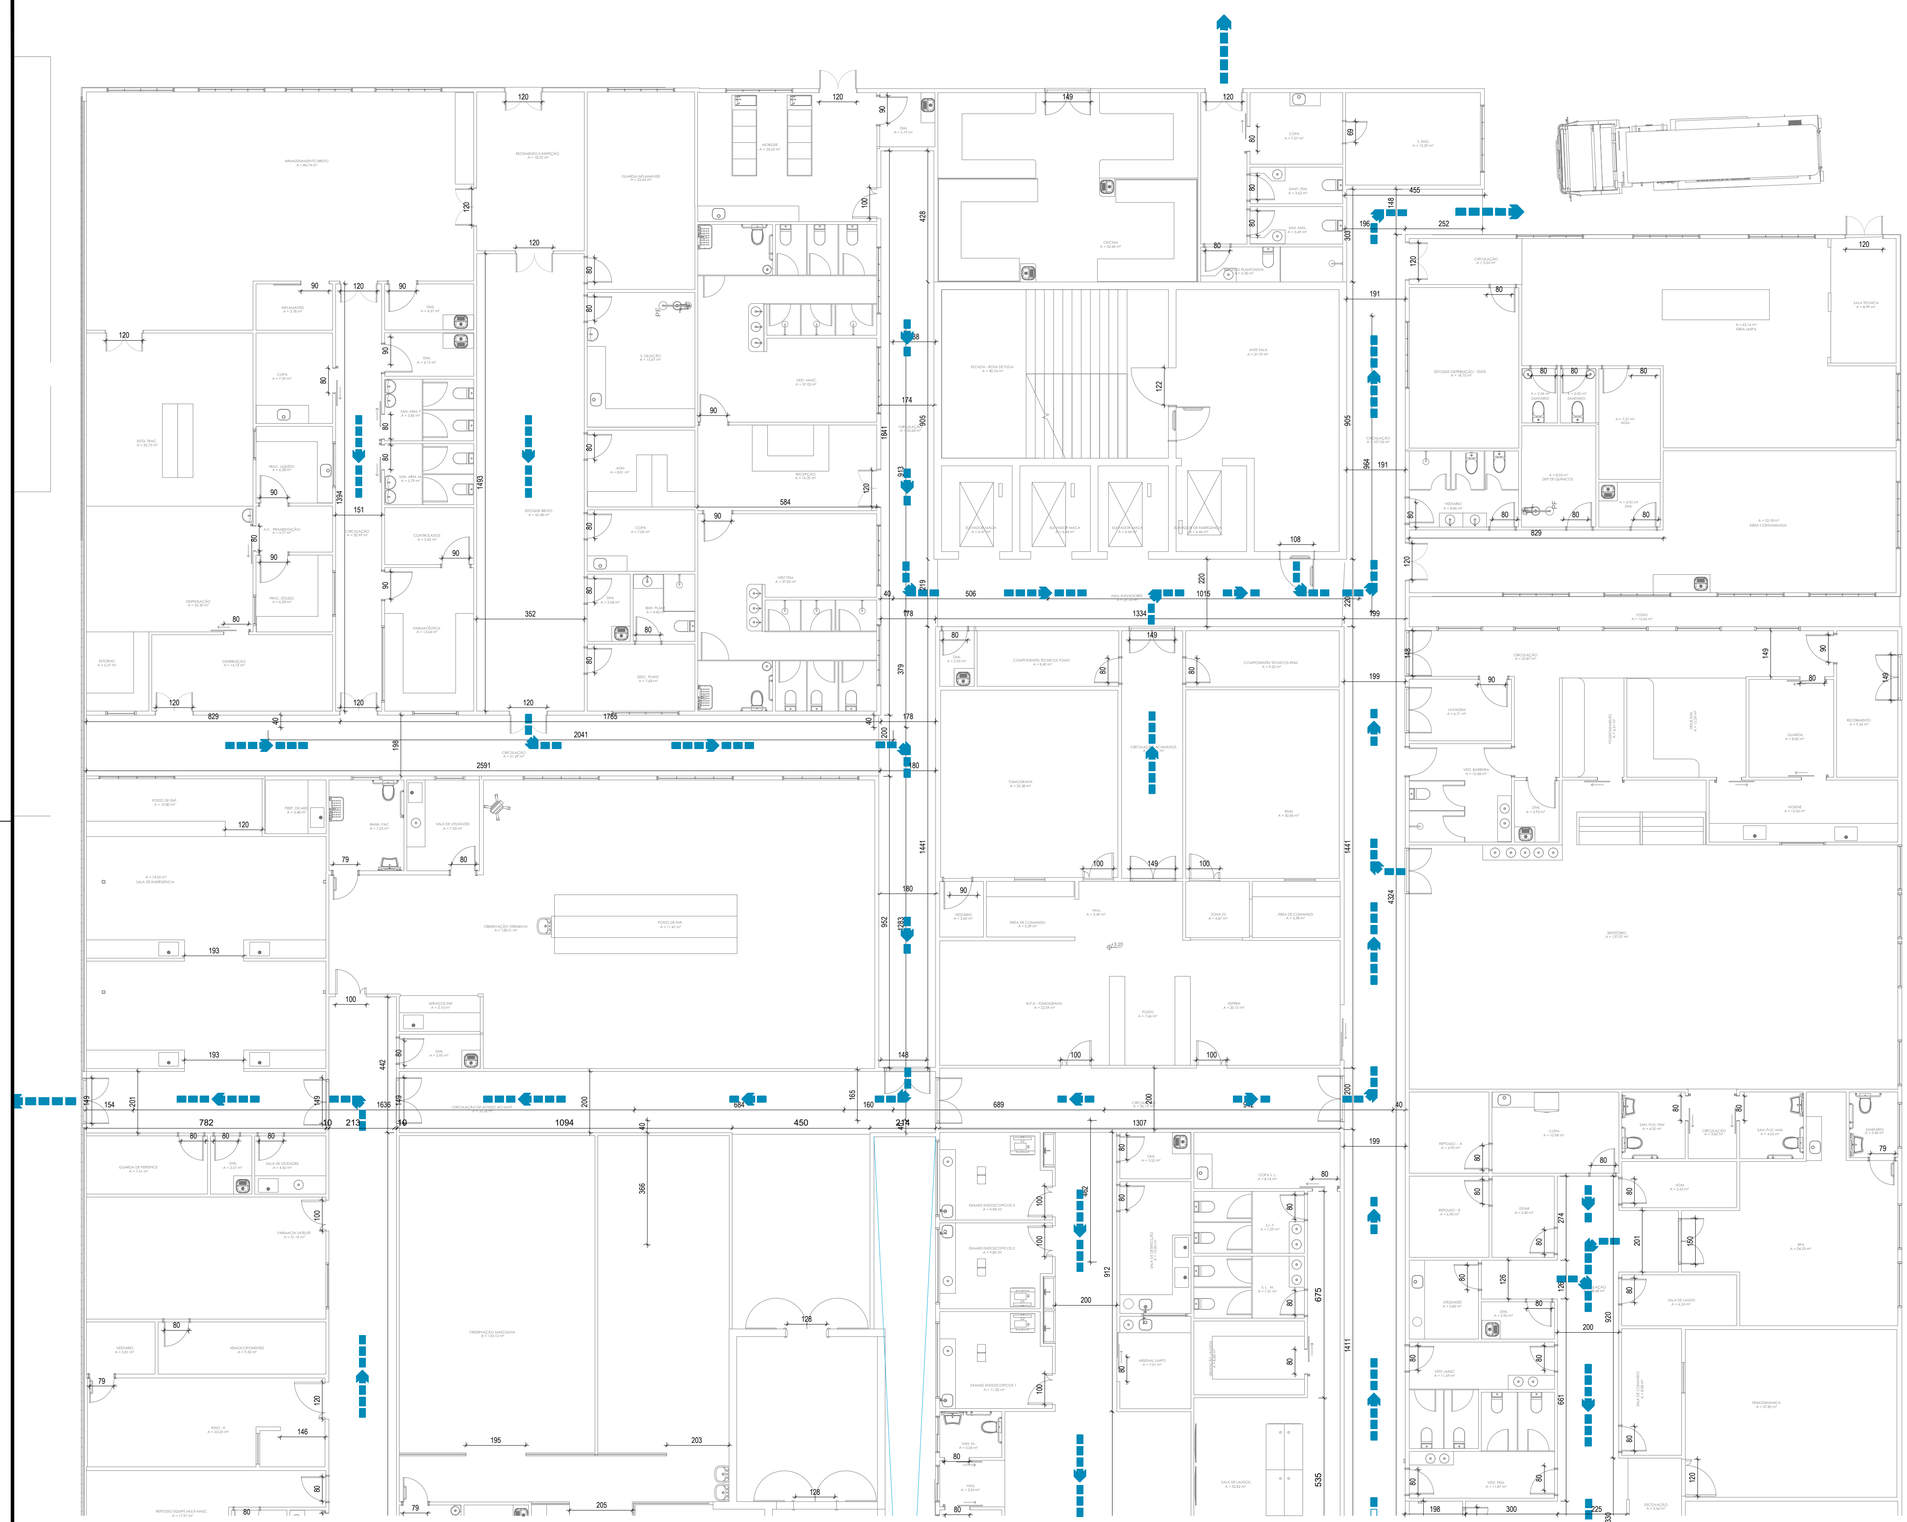

01 PROJETO ROTA DE FUGA - 1°PAVIMENTO - PARTE 01
ESC.: 1/100

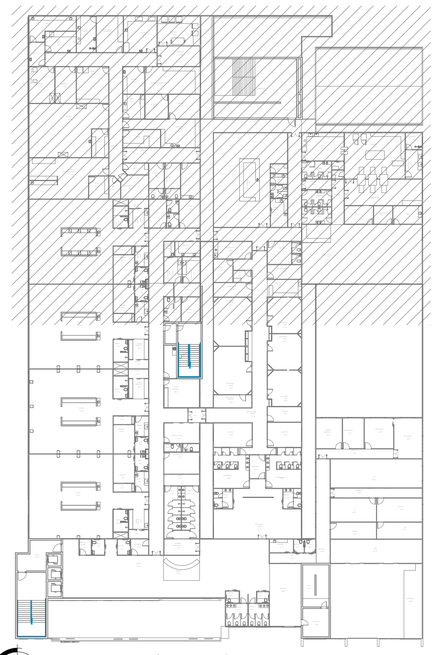

02 PLANTA CHAVE - 1°PAVIMENTO
ESC.: 1/500

LEGENDA -ROTA DE FUGA

- ROTA DE FUGA - DIREÇÃO A DIREITA
- ROTA DE FUGA - DIREÇÃO A ESQUERDA
- ROTA DE FUGA - SAÍDA FINAL
- ROTA DE FUGA - DIREÇÃO A SEGUIR

REVISÃO:	DATA:	DESCRIÇÃO:
DATA: OUTUBRO/2022	PRANCHA: PMSG-HMMC-PPC-05	ASSUNTO: PROJETO ROTA DE FUGA - 1ºPAVIMENTO - PARTE 01
ESCALA: Como indicado		

PREFEITURA MUNICIPAL DE SÃO GONÇALO

SECRETARIA MUNICIPAL DE SAÚDE E DEFESA CIVIL

PROJETO BÁSICO DE ARQUITETURA PARA CONSTRUÇÃO DE HOSPITAL MUNICIPAL DE URGÊNCIA E EMERGÊNCIA COM ESPECIALIDADES, SITUADO NA RUA SÁ CARVALHO S/ N - VILA IARA - SÃO GONÇALO - RJ

Nº DO PROCESSO:

DESENHO:

AUTOR DO PROJETO :

SUBSECRETARIA DE URGÊNCIA E EMERGENCIA

SECRETARIO DE SAÚDE: