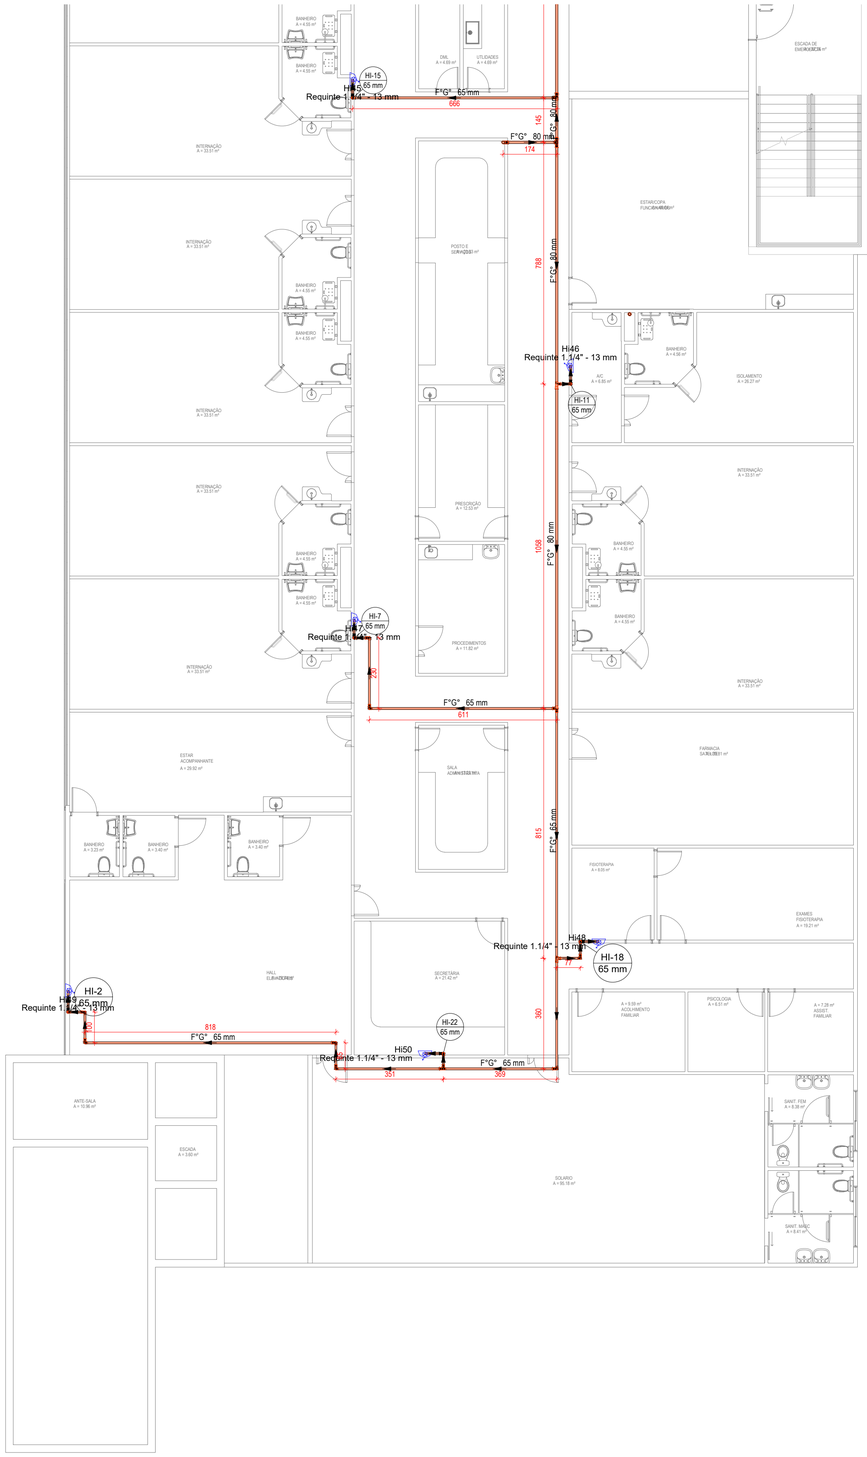

01 PROJETO DE HIDRANTE- 3º E 4º PAVIMENTO - PARTE 02

ESC.: 1/100

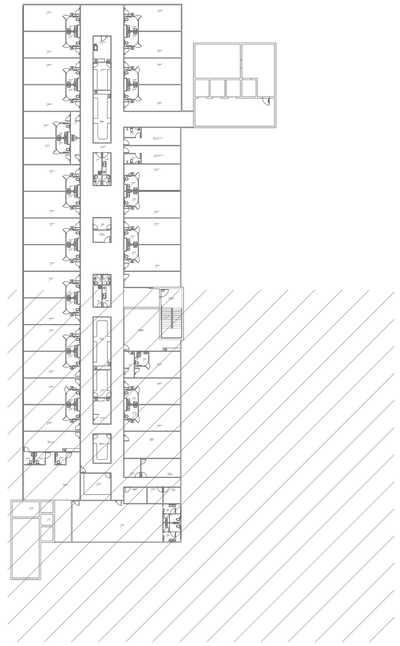

02 Planta Chave 2° e 3° Pavimento

Escala 1/500

REVISÃO:	DATA:	DESCRIÇÃO:
	OUTUBRO/2022	PRANCHA:	ASSUNTO:
ESCALA: Como indicado	PMSG-HMMC-PPC-45	PROJETO DE HIDRANTE- 3º E 4º PAVIMENTO - PARTE 02

PREFEITURA MUNICIPAL DE SÃO GONÇALO

SECRETARIA MUNICIPAL DE SAÚDE E DEFESA CIVIL

PROJETO BÁSICO DE ARQUITETURA PARA CONSTRUÇÃO DE HOSPITAL MUNICIPAL DE URGÊNCIA E EMERGÊNCIA COM ESPECIALIDADES, SITUADO NA RUA SÁ CARVALHO S/ N - VILA IARA - SÃO GONÇALO - RJ

Nº DO PROCESSO:

DESENHO:

AUTOR DO PROJETO:

SUBSECRETARIA DE URGÊNCIA E EMERGENCIA

SECRETARIO DE SAÚDE: