




1 Planta baixa layout - Térreo
1 : 100

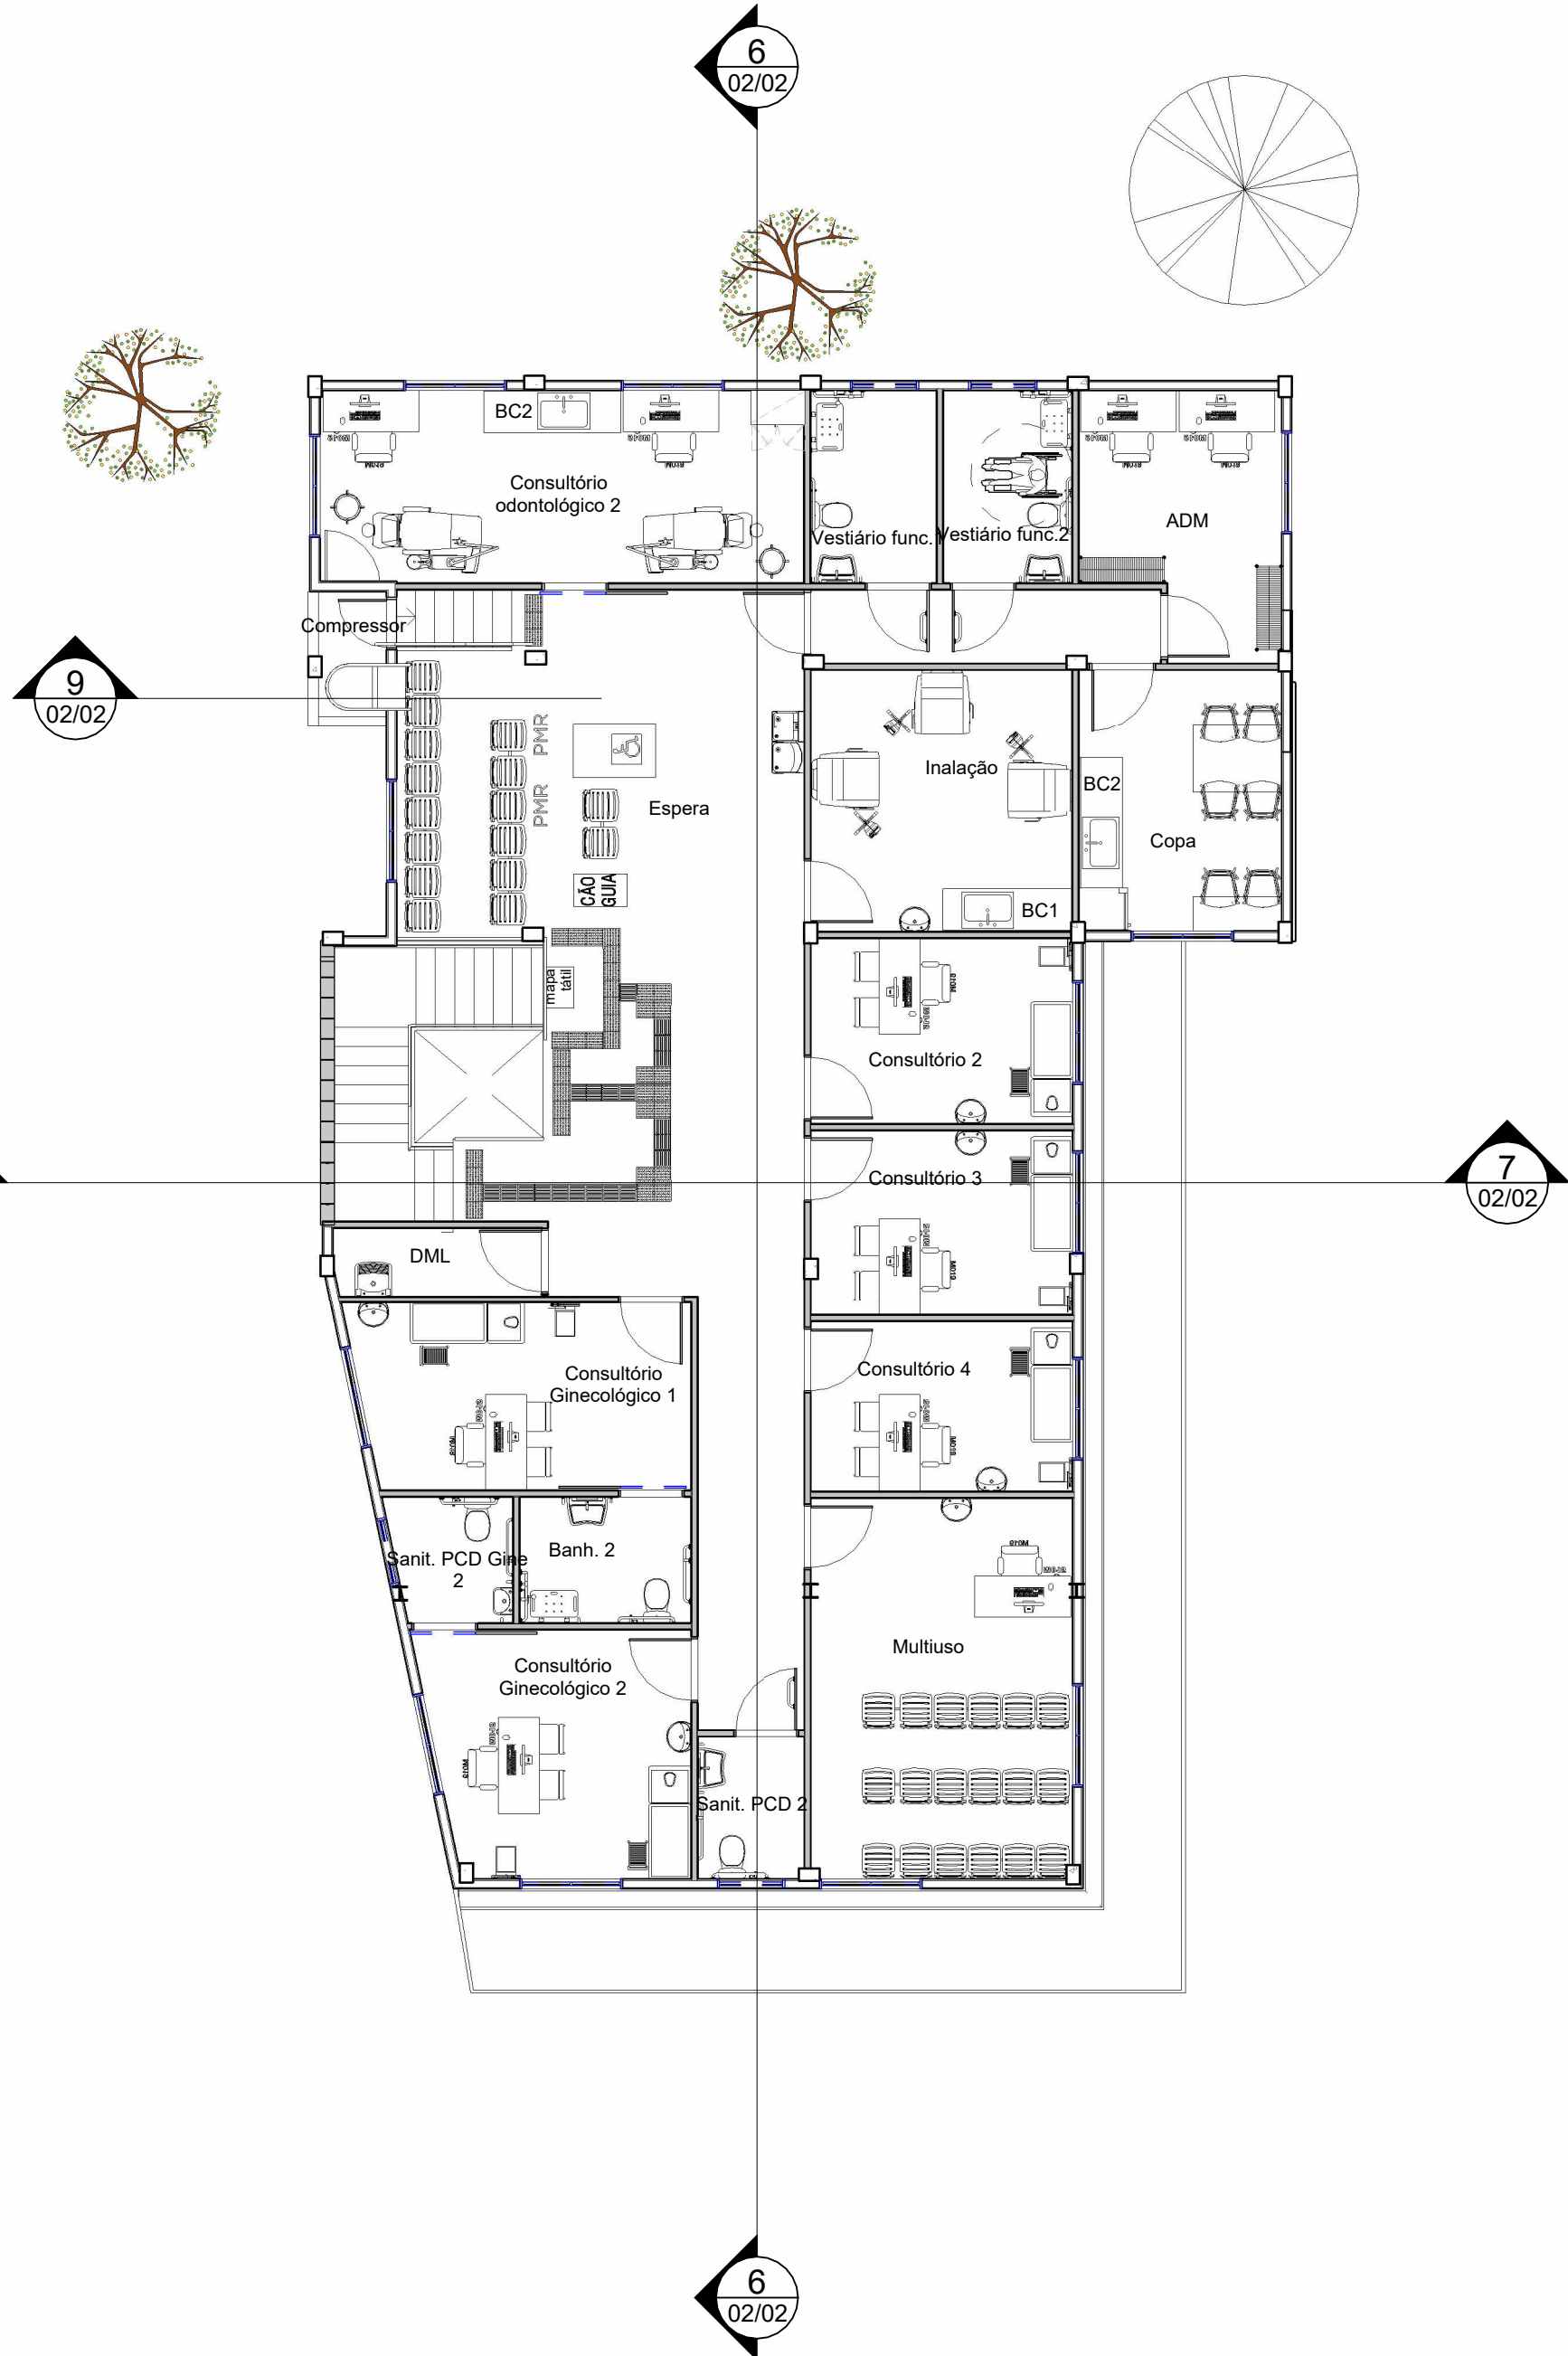


2 Planta baixa layout - 1º Pavimento
1 : 100

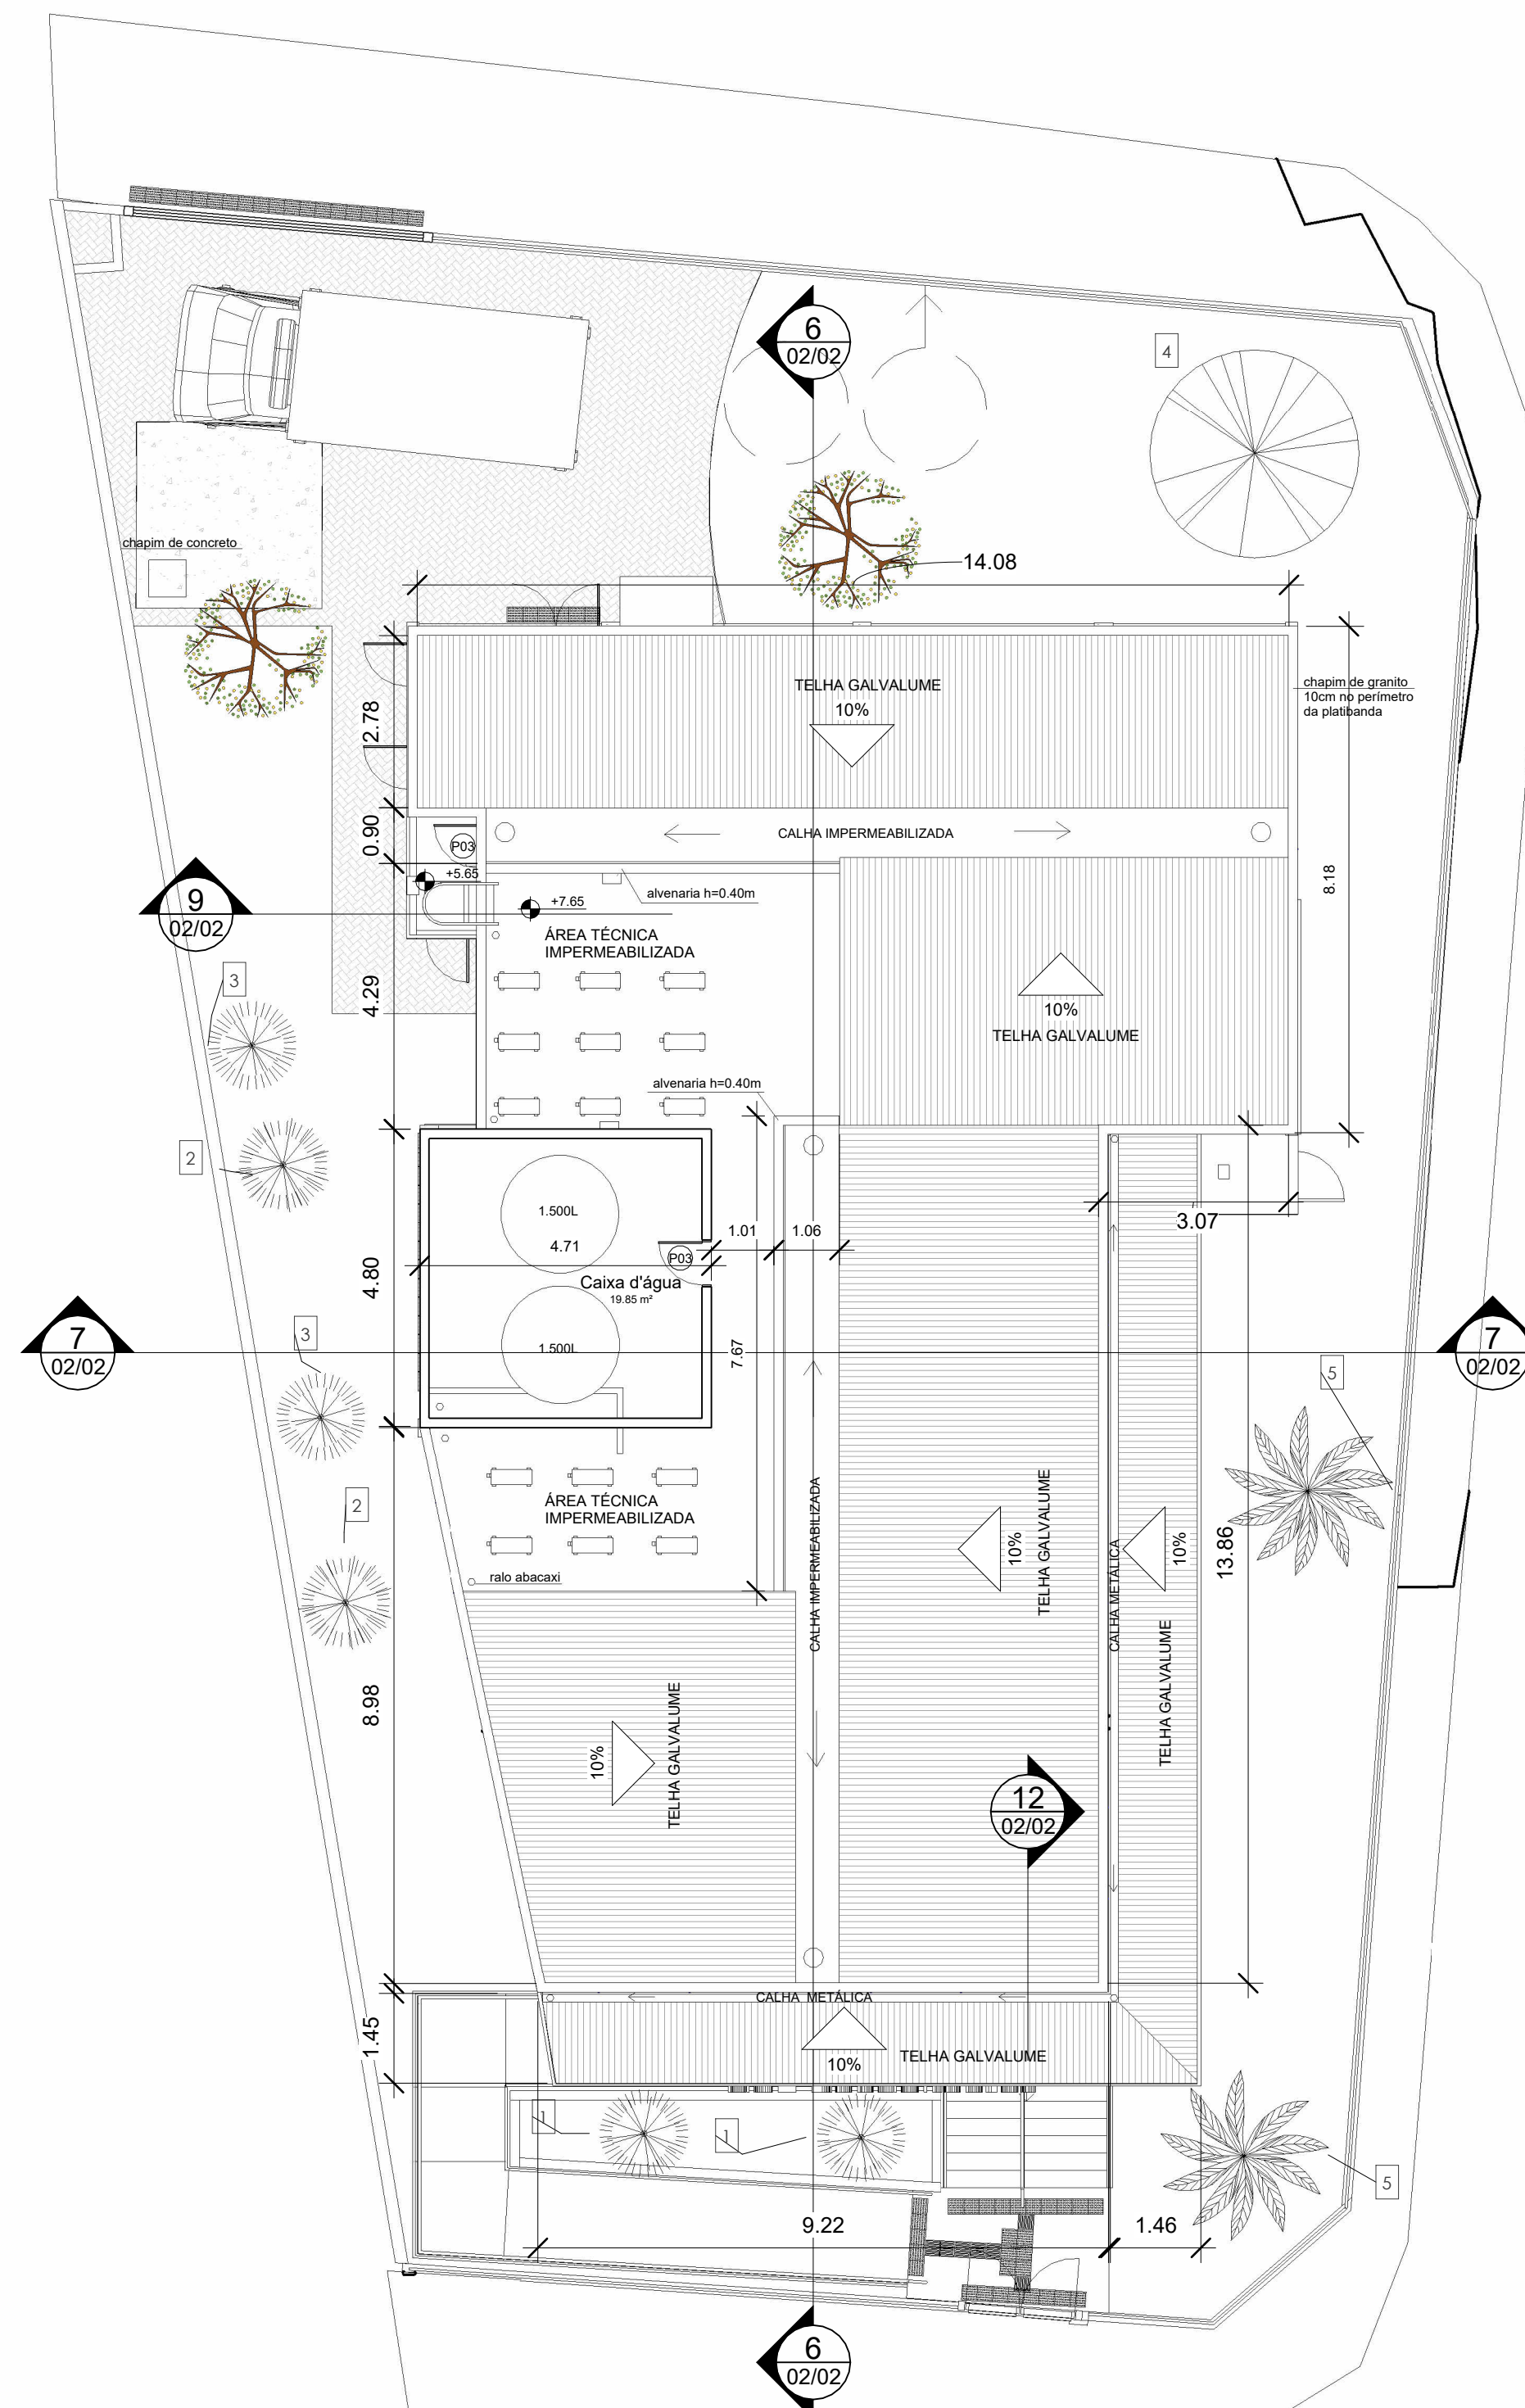


3 Cobertura
1 : 100

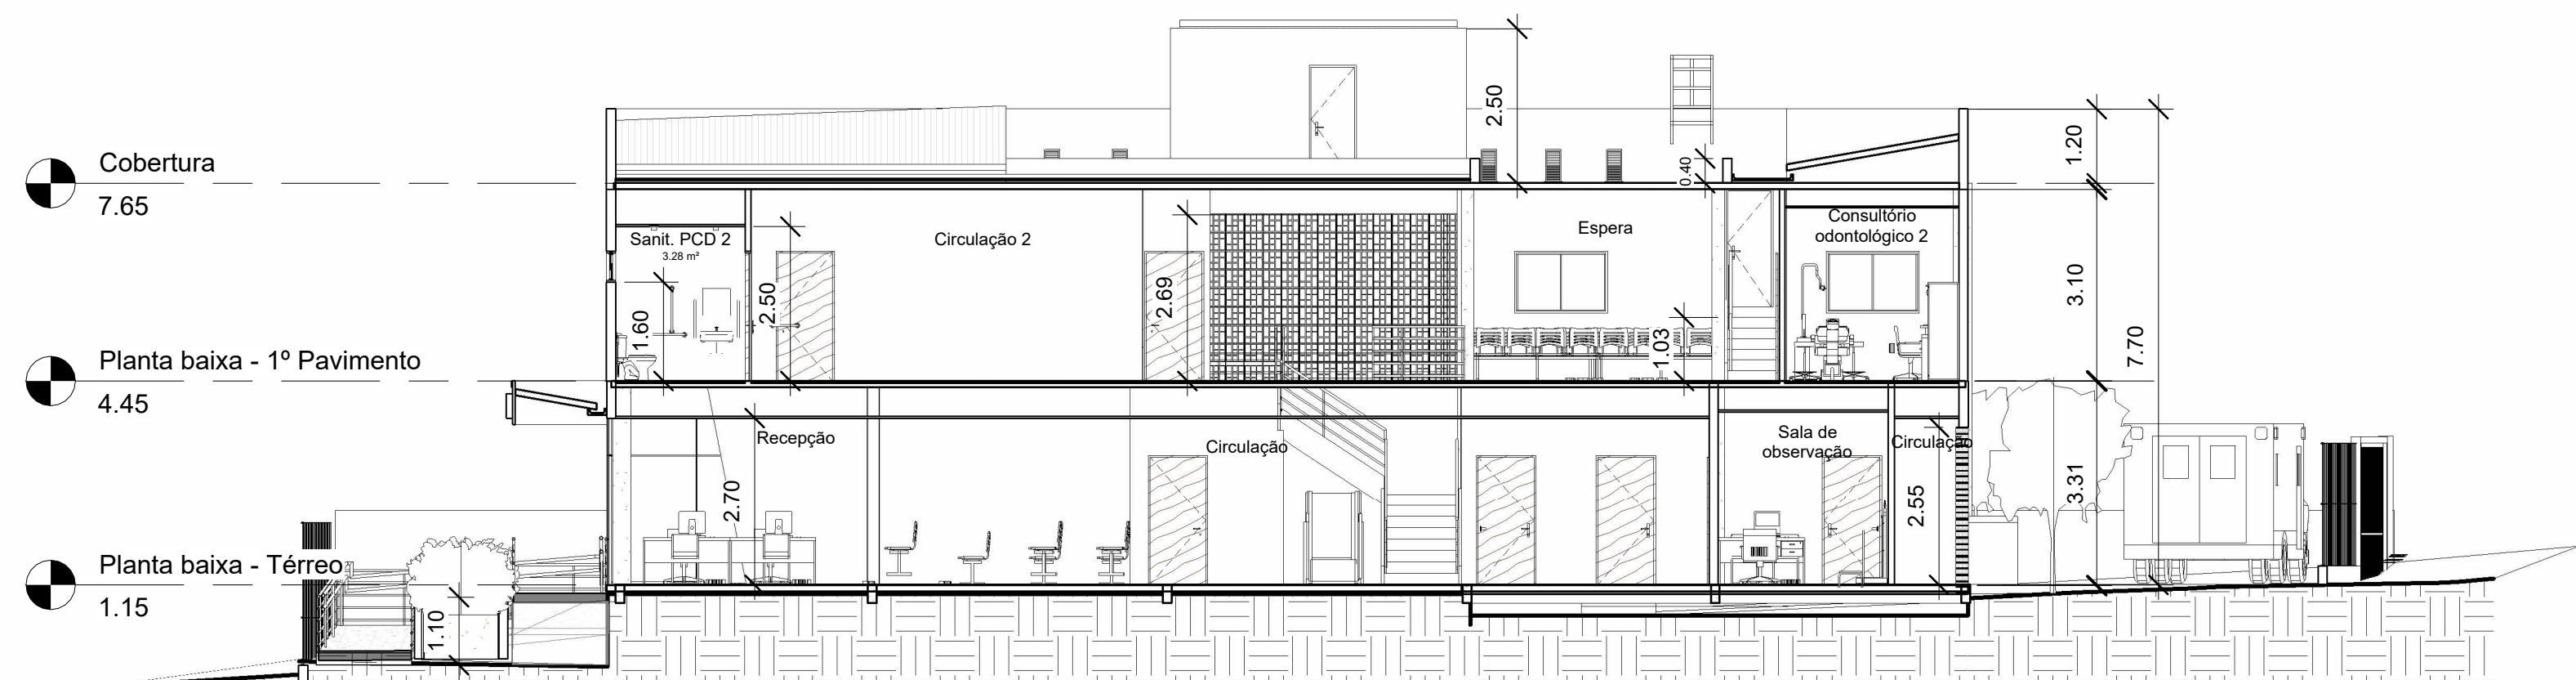


6 Corte 1
1 : 100

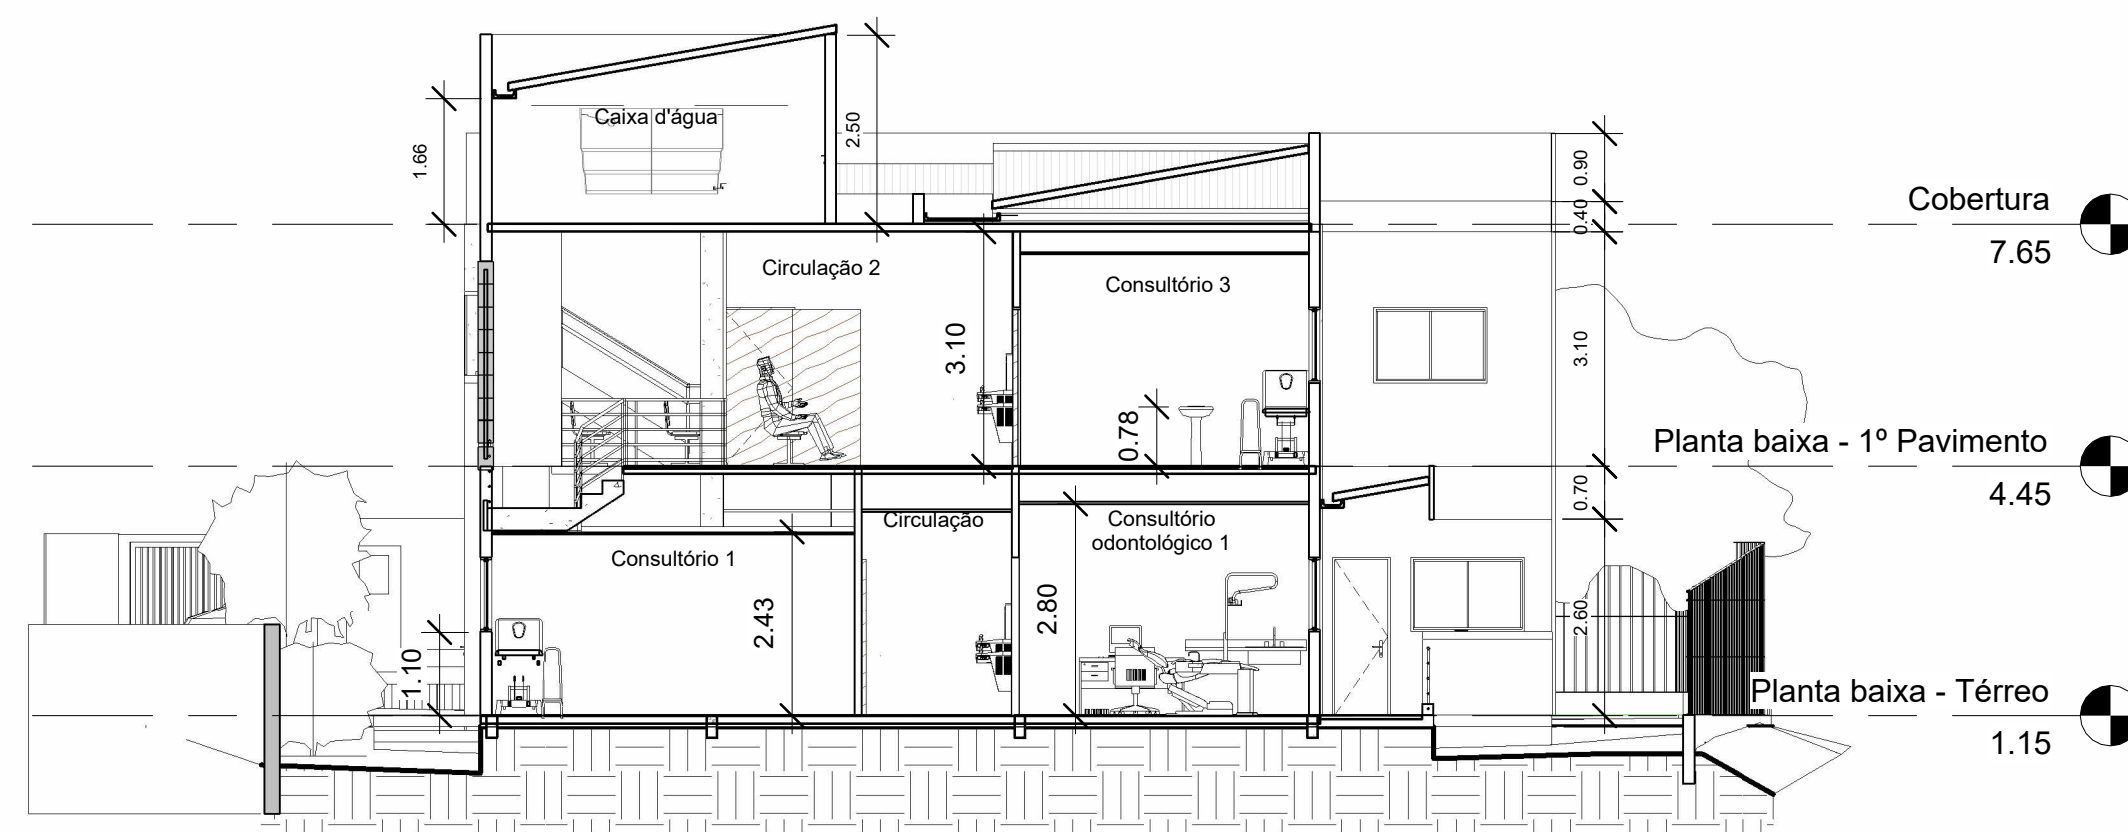


7 Corte 2
1 : 100

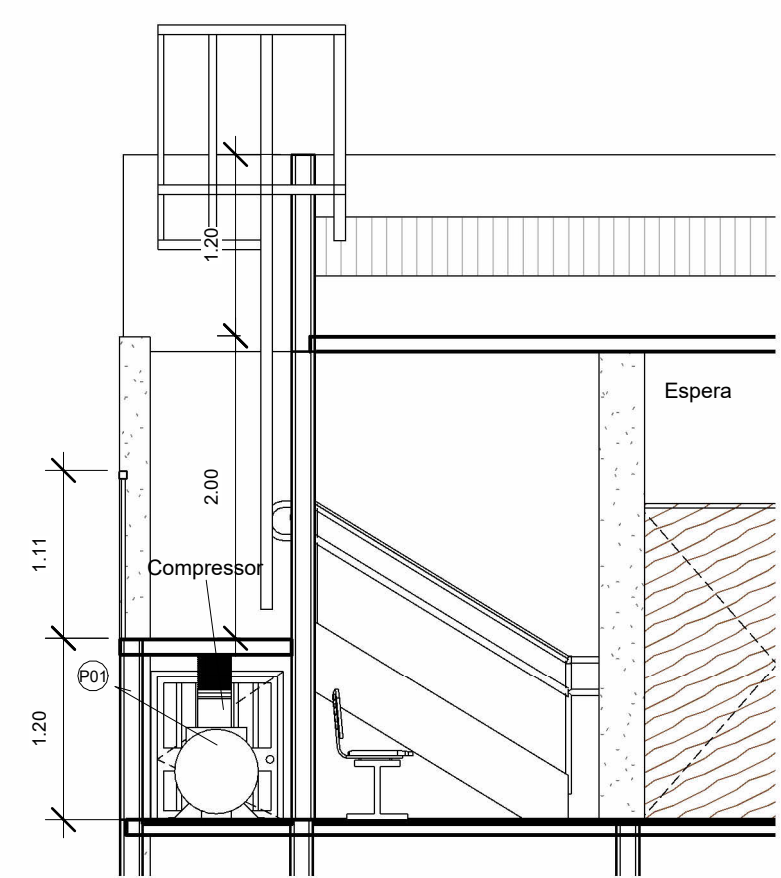


9 Detalhe compressor 1º pavimento
1 : 50

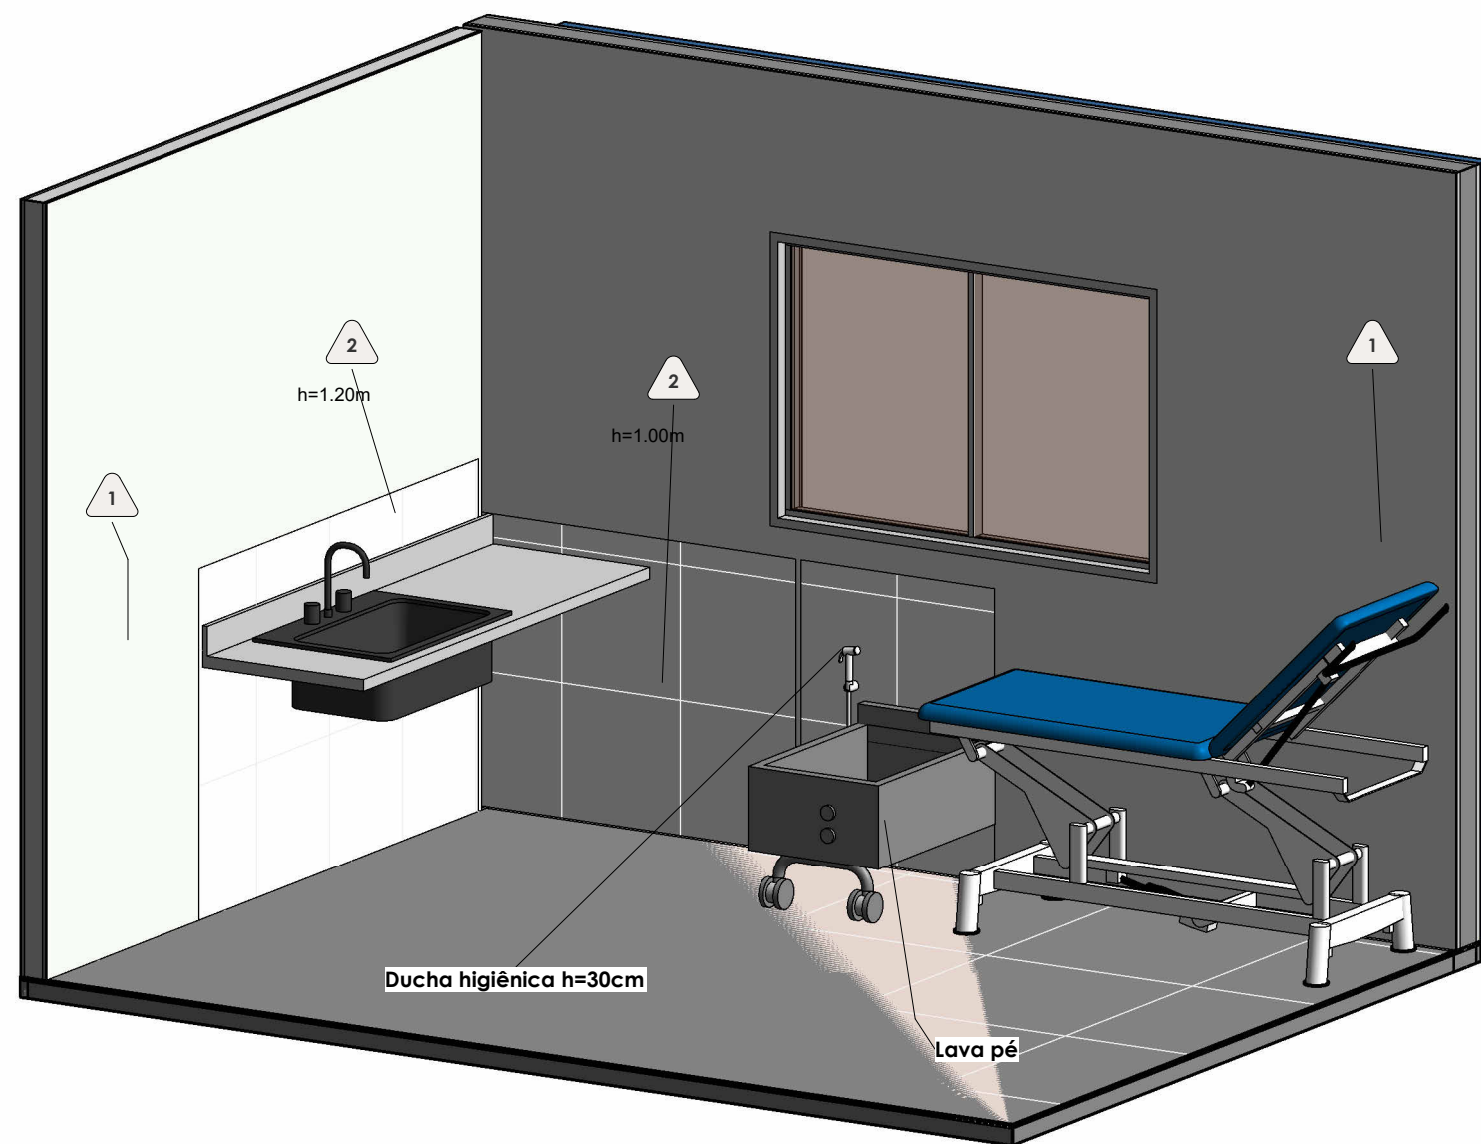


10 Detalhamento curativo

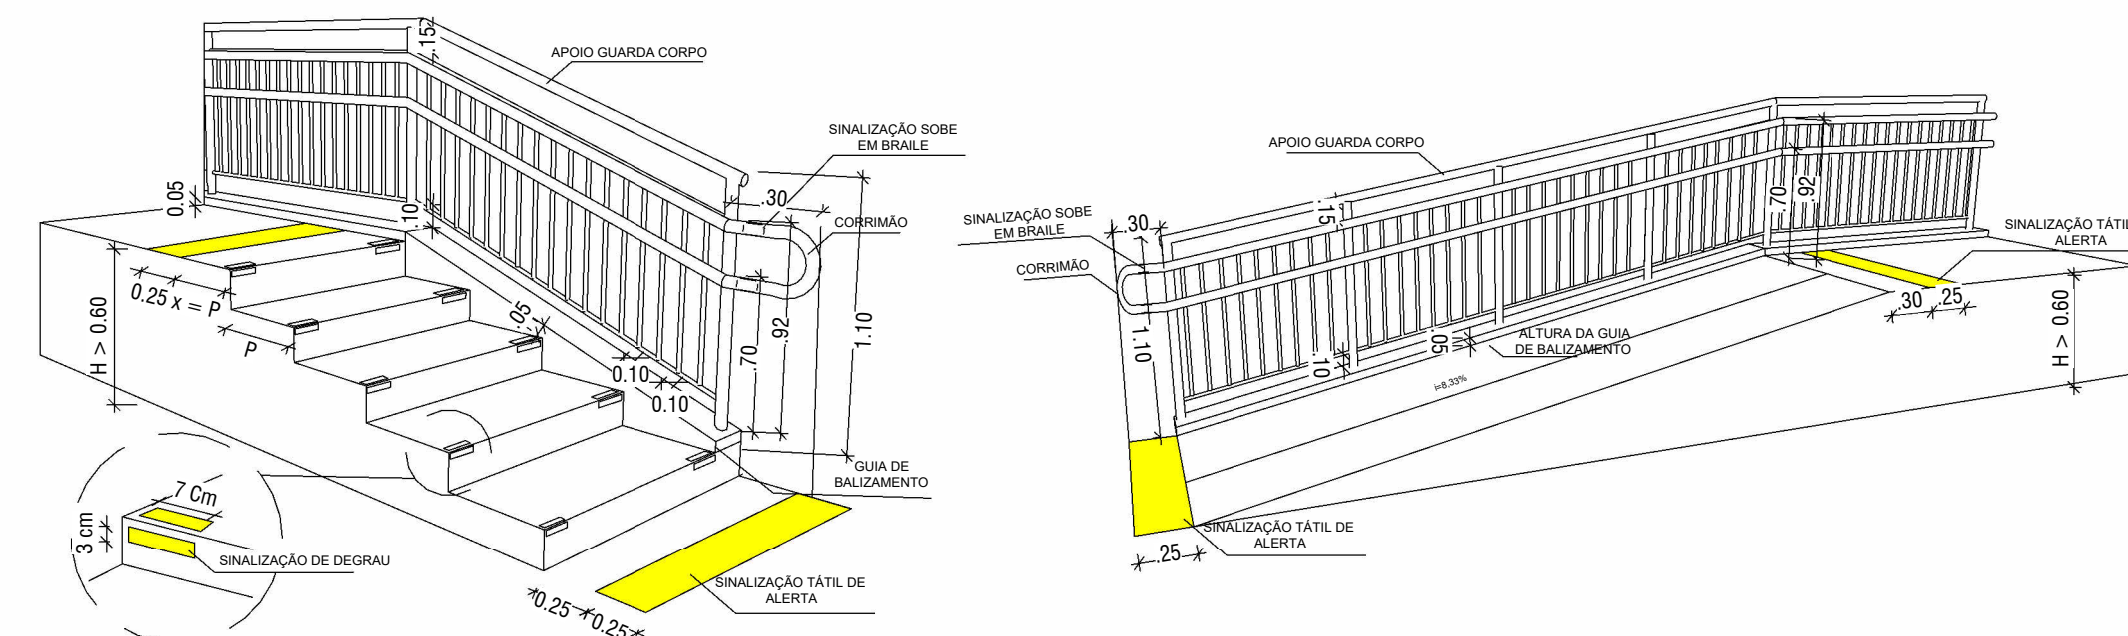


11 Detalhe escada e rampa
1 : 50

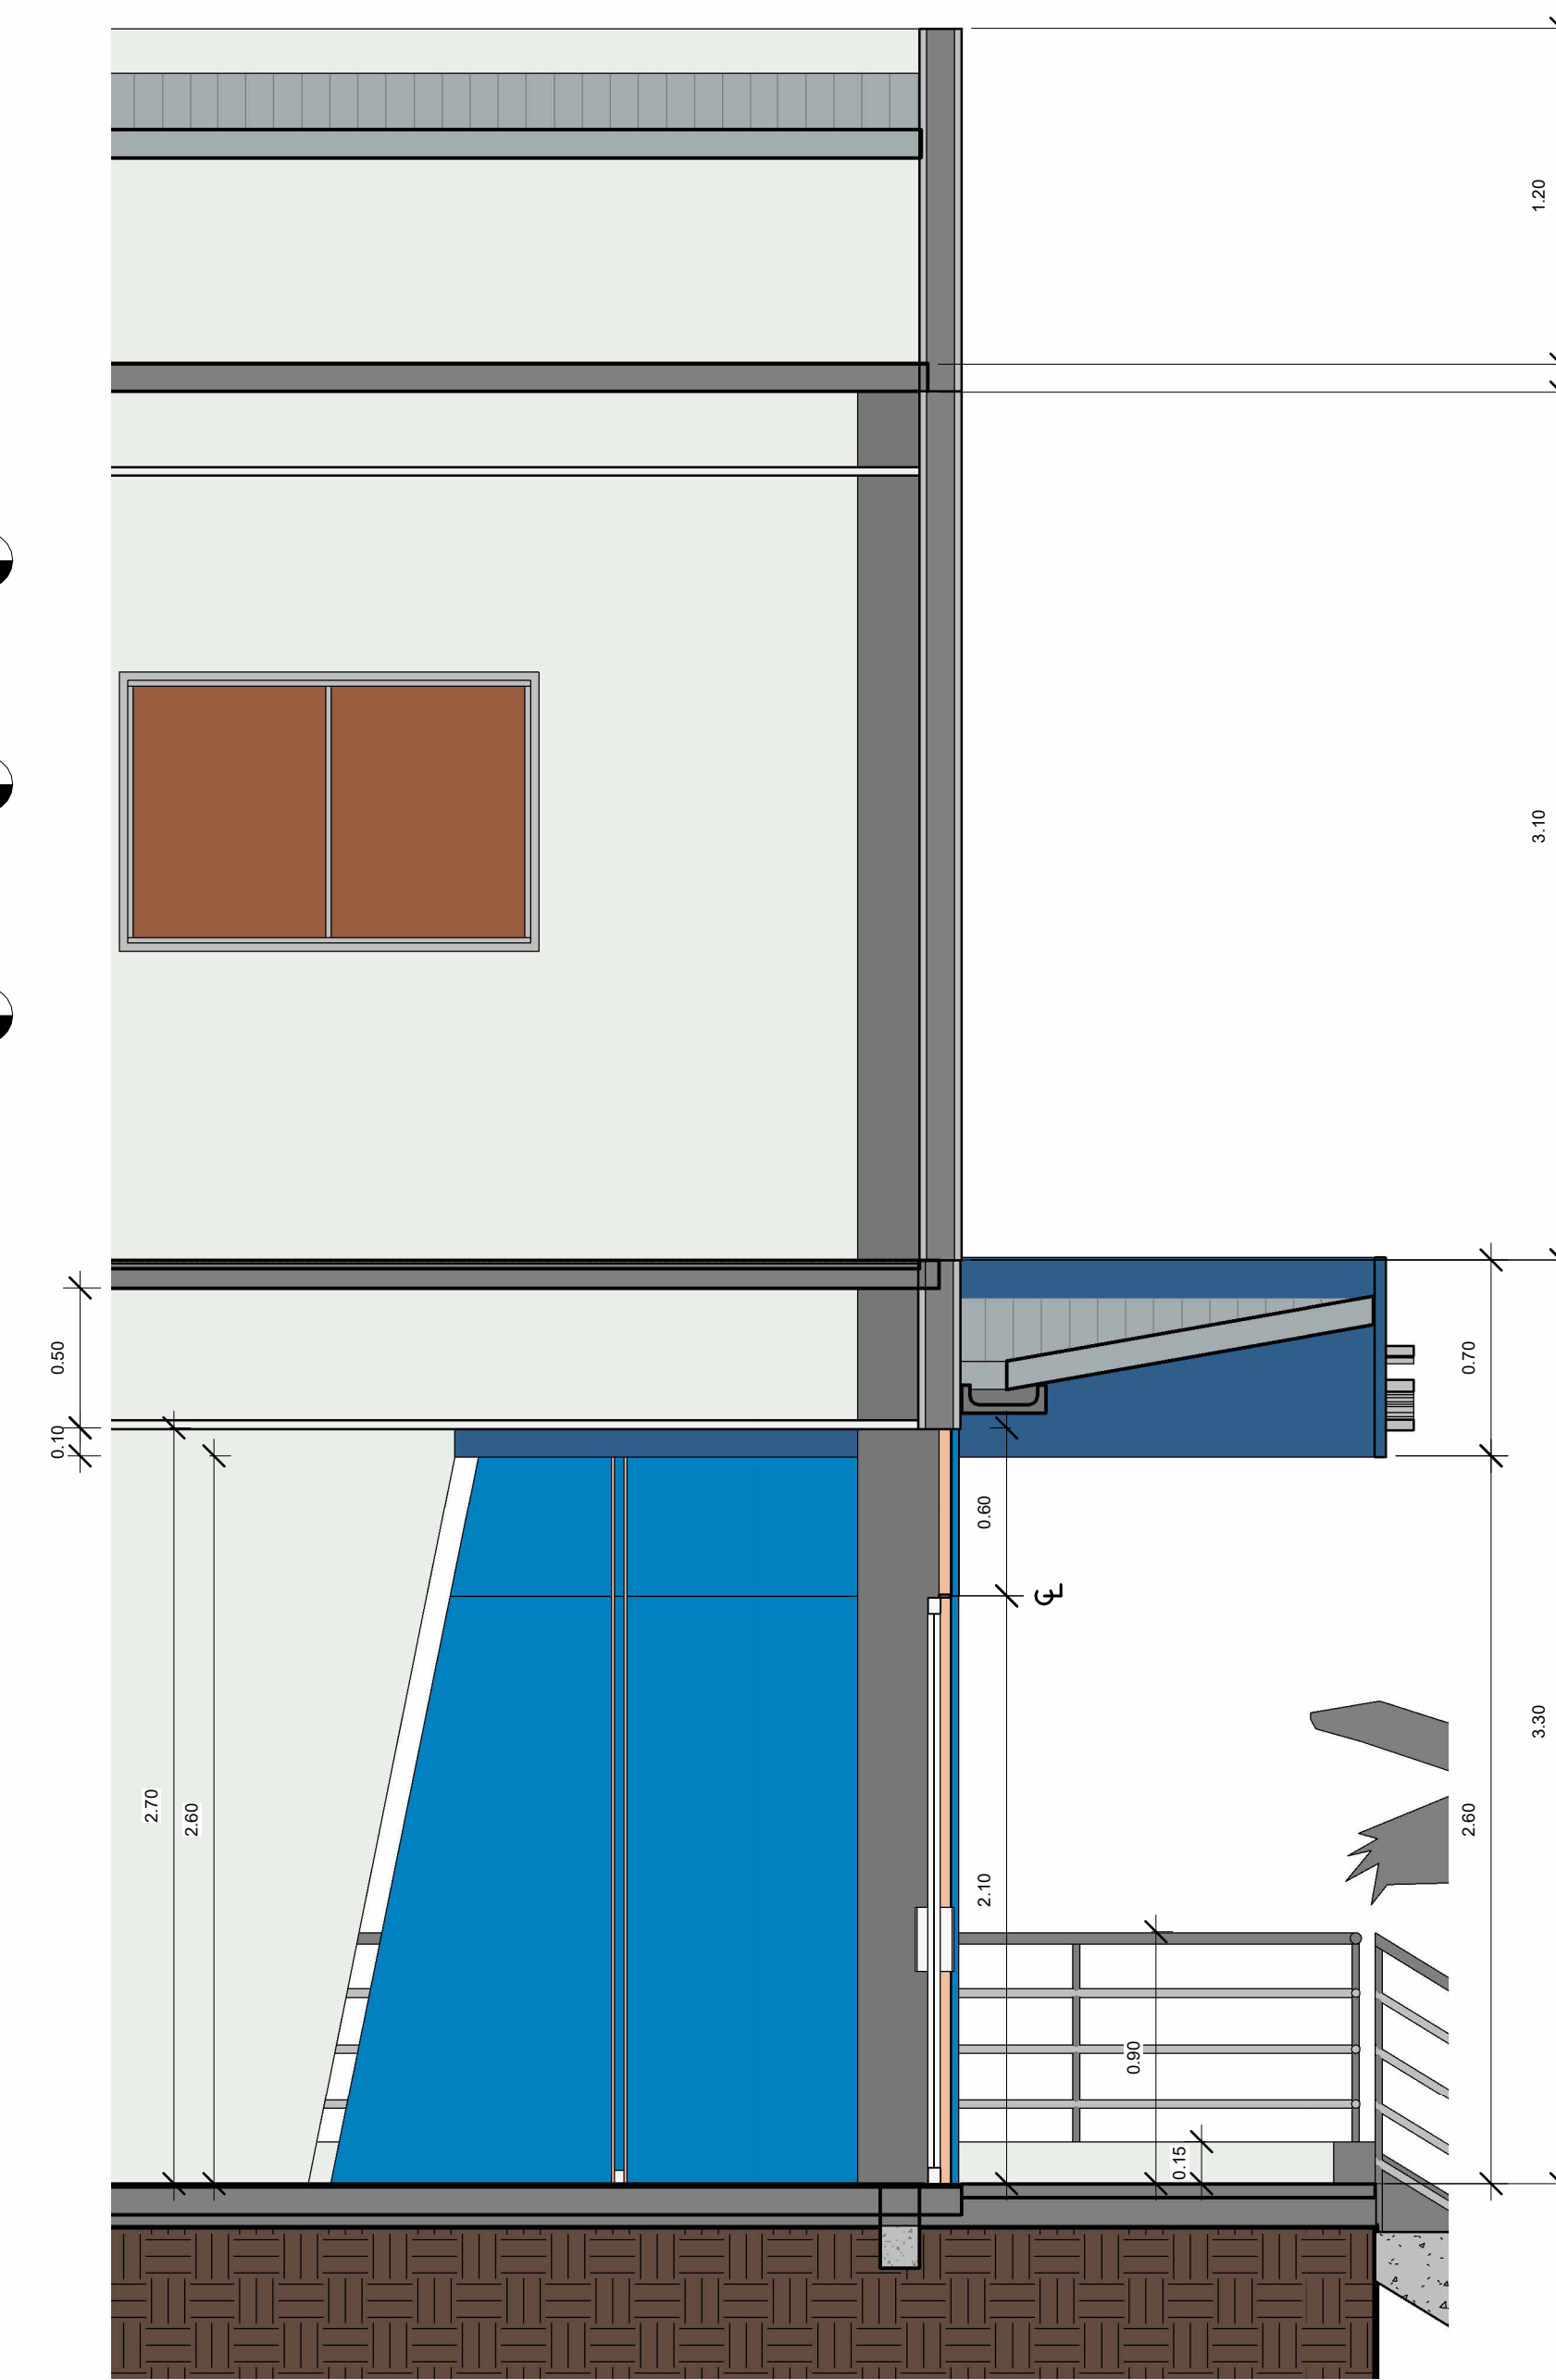

12 Detalhe fachada entrada
1 : 25

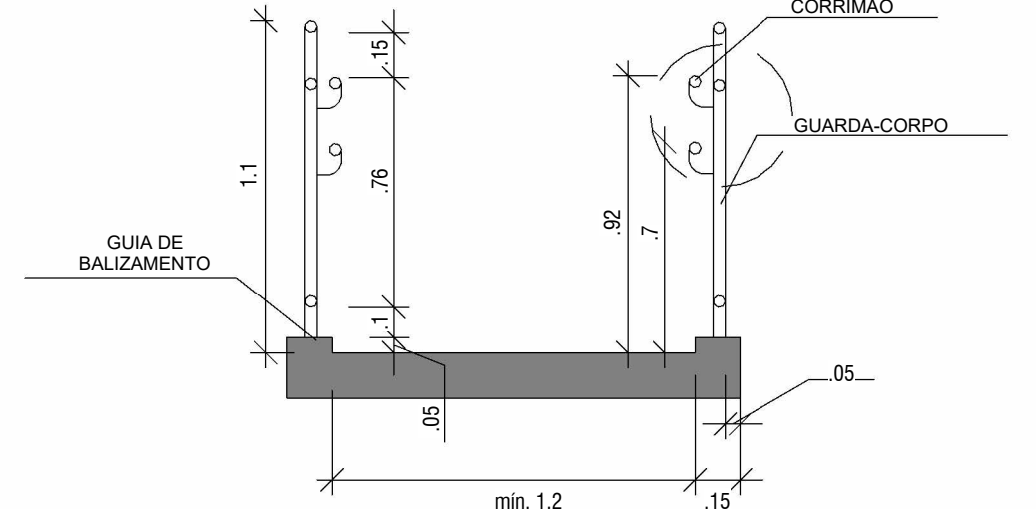

4 DETALHE CORRIMÃO
1 : 25

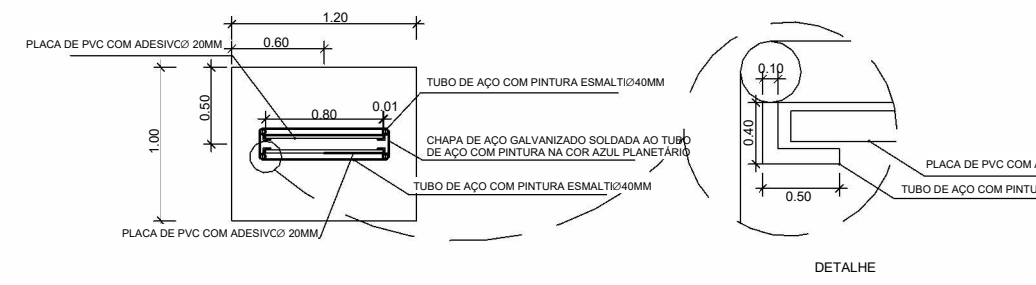

5 DETALHE TOTEM
1 : 50

Tabela de vegetação		
LEGENDA	DESCRIÇÃO	QNT.
1	Arbusto - Azaleia - 1.2m	2
2	Arbusto - Hibisco - 1.5m	2
3	Arbusto - Ligustro áurea - 1.0m	2
4	Árvore de grande porte - Macieira - 6.0m	1
5	Palmeira - 3.6m	2
Total geral: 9		9

REVISÃO:	DATA:	DESCRIÇÃO:
DATA: DEZEMBRO/2022	PRANCHA: PMSG - ARQ - 02	ASSUNTO: PLANTA BAIXA LAYOUT, COBERTURA, CORTES E DETALHES
ESCALA: INDICADA		
 PREFEITURA MUNICIPAL DE SÃO GONÇALO SECRETARIA MUNICIPAL DE SAÚDE E DEFESA CIVIL PROJETO ARQUITETÔNICO PARA REFORMA E AMPLIAÇÃO DA EDIFICAÇÃO DENOMINADA USF BANDEIRANTES - UBS PORTE II - RUA SENADOR JOSÉ KAIRALA, S/N. - SÃO GONÇALO - RJ.		
Nº DO PROCESSO:		
RESPONSÁVEL PELO DESENHO: FABIANNA V. DO NASCIMENTO		
AUTOR(A) DO PROJETO ARQUITETÔNICO:		
SECRETÁRIO DE SAÚDE:		