



ÁREA DE DEMOLIÇÃO - demolição completa da edificação existente 178,64m².

ÁREA A CONSTRUIR - edificação nova 465,84m².

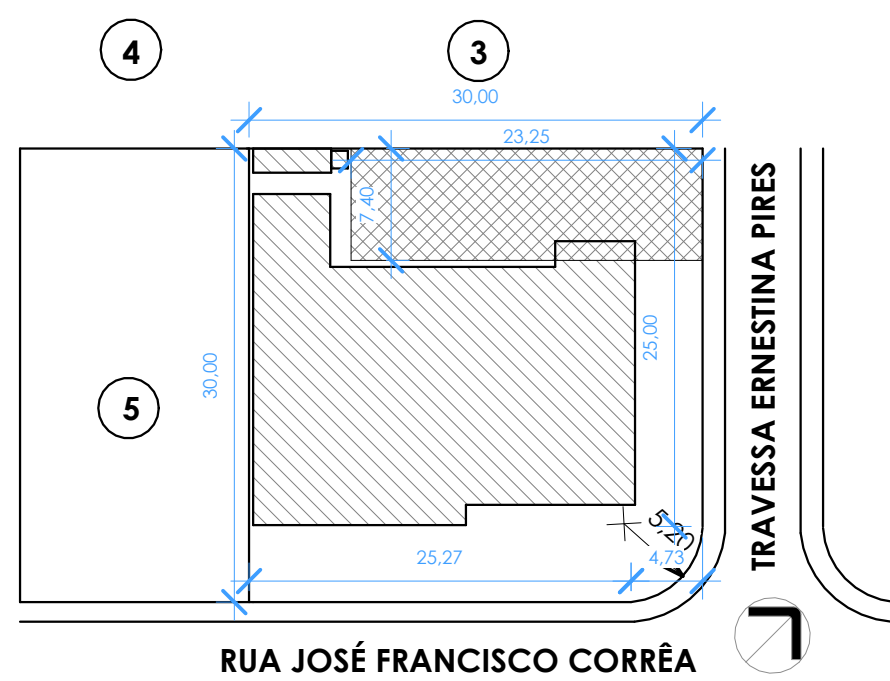

1 PLANTA DE SITUAÇÃO  
ESCALA 1 : 500

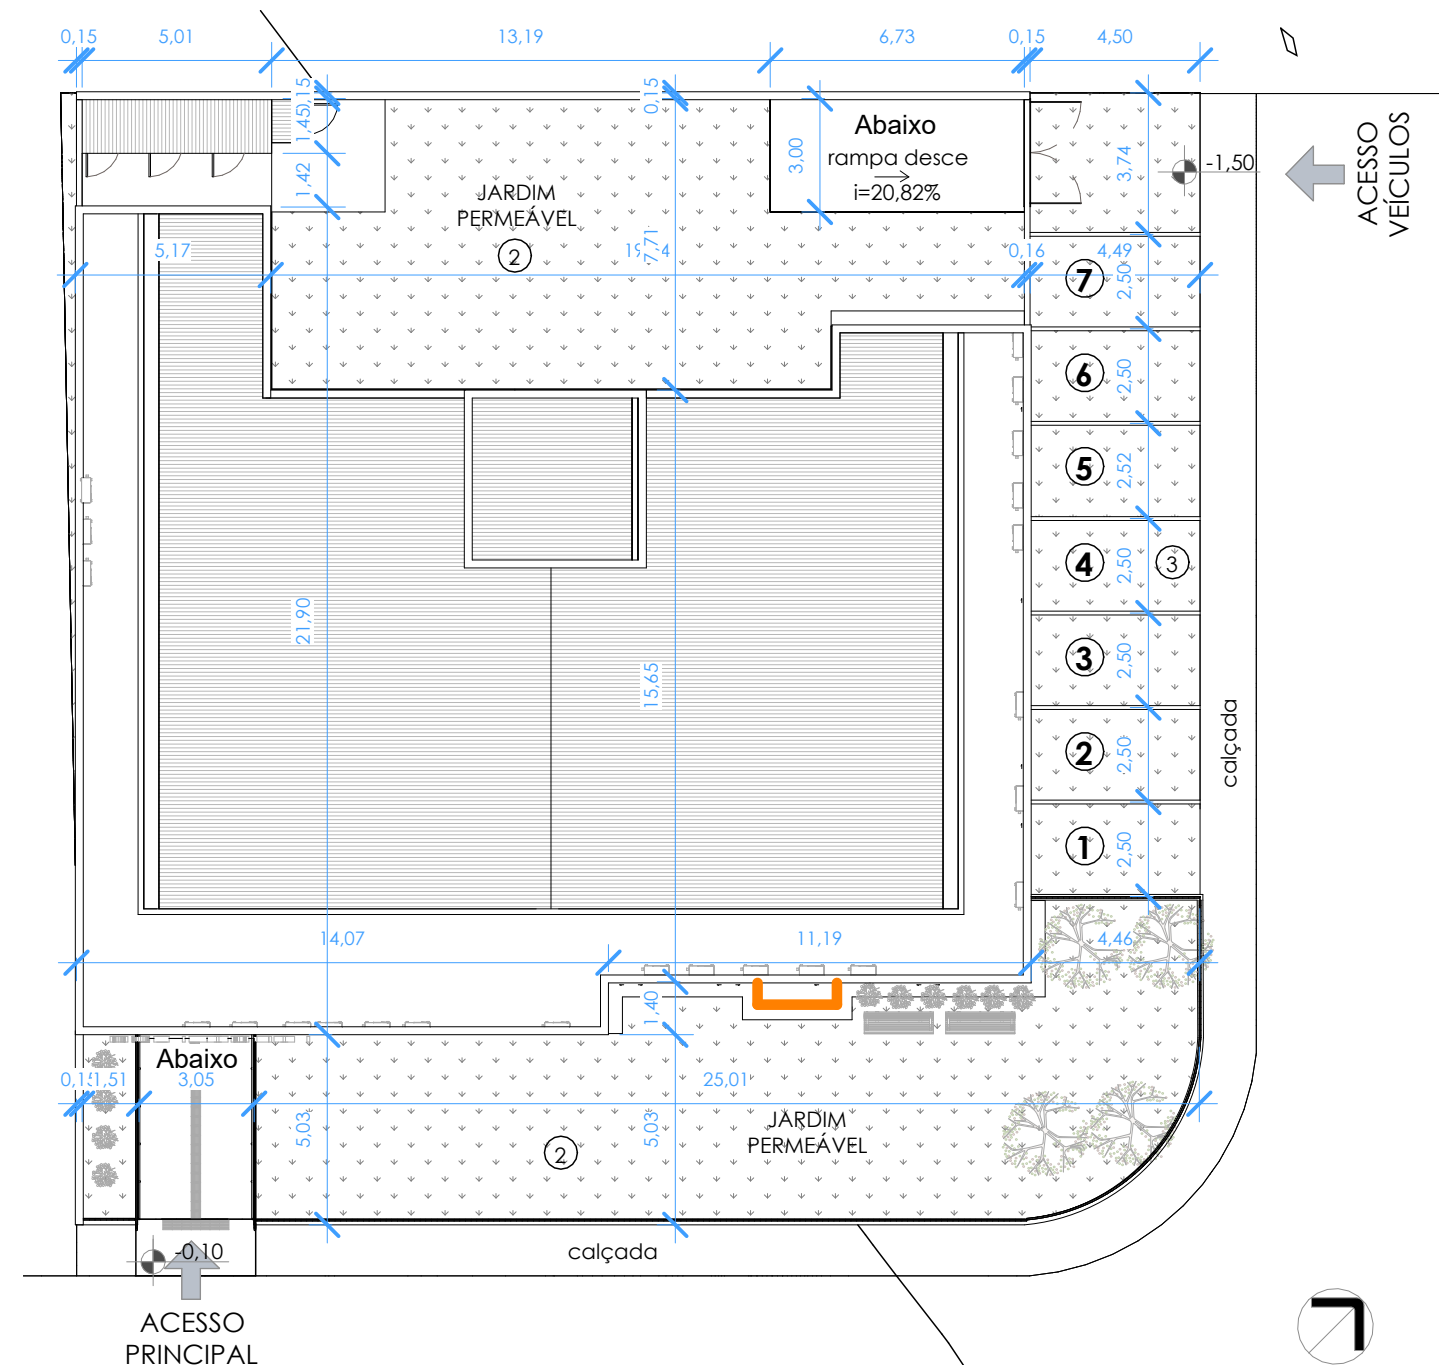


2 PLANTA DE IMPLANTAÇÃO  
ESCALA 1 : 200


QUADRO DE ÁREAS:  
Área Total do Terreno: 900,00 m²  
Área a demolir: 178,64m²  
Área Total a construir: 465,84 m²  
Taxa de Ocupação: 51,76 %  
Taxa de Permeabilidade: 31,00 %  
Coeficiente de aproveitamento: 0,51  
Altura máxima da Edificação: 5,00m  
Número de vagas de estacionamento: 07




3 PLANTA DE LAYOUT  
ESCALA 1 : 100

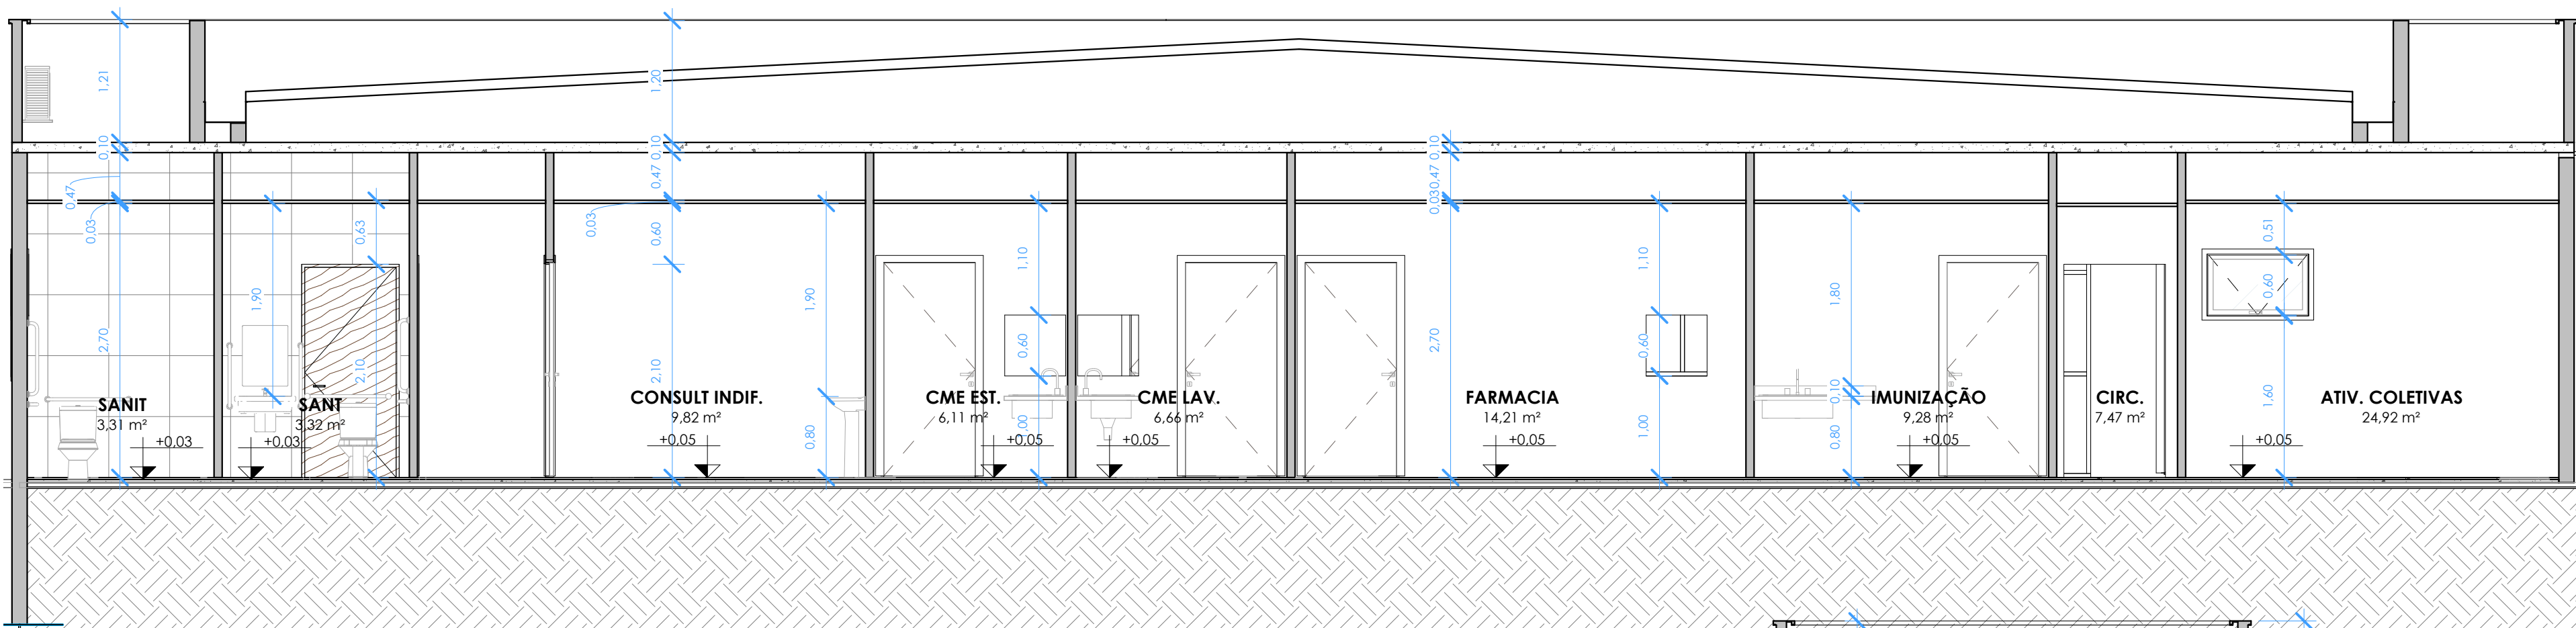

4 CORTE AA  
ESCALA 1 : 50

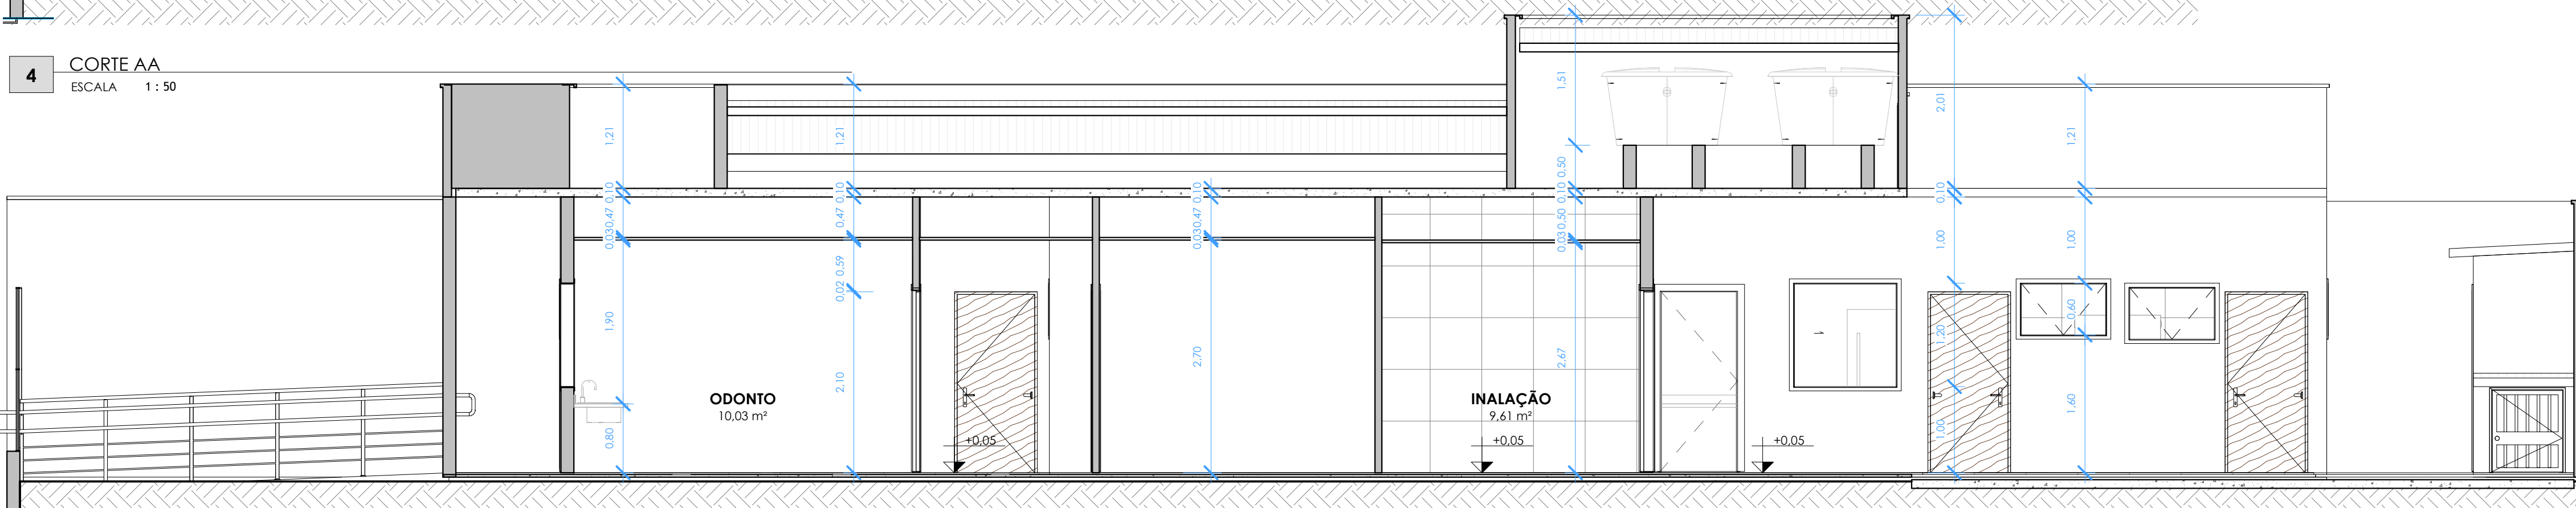

5 CORTE BB  
ESCALA 1 : 50

|   |                |                                                            |
|---|----------------|------------------------------------------------------------|
| REVISÃO:   | DATA:          | DESCRIÇÃO:                                                 |
| DATA: DEZEMBRO 2022   | PRANCHA: 01/03 | ASSUNTO: PLANTAS DE SITUAÇÃO, IMPLANTAÇÃO, LAYOUT E CORTES |
| ESCALA: VIDE DESENHO   |                |                                                            |
| <p> <b>PREFEITURA MUNICIPAL DE SÃO GONÇALO</b></p> <p><b>SECRETARIA MUNICIPAL DE SAÚDE E DEFESA CIVIL</b></p> <p>PROJETO BÁSICO ARQUITETÔNICO PARA CONSTRUÇÃO DE UMA UNIDADE DE SAÚDE DA FAMÍLIA - USF ITAÚNA I, SITUADA À TRAVESSA ERNESTINA PIRES - 100, CEP: 24474760, ITAÚNA - SÃO GONÇALO - RIO DE JANEIRO.</p> <p>Nº DO PROCESSO:</p> <p>AUTOR DO PROJETO ARQUITETÔNICO:</p> <p>SECRETARIO DE SAÚDE:</p> |                |                                                            |