






1 PAVIMENTO 1Layout
ESCALA 1:100

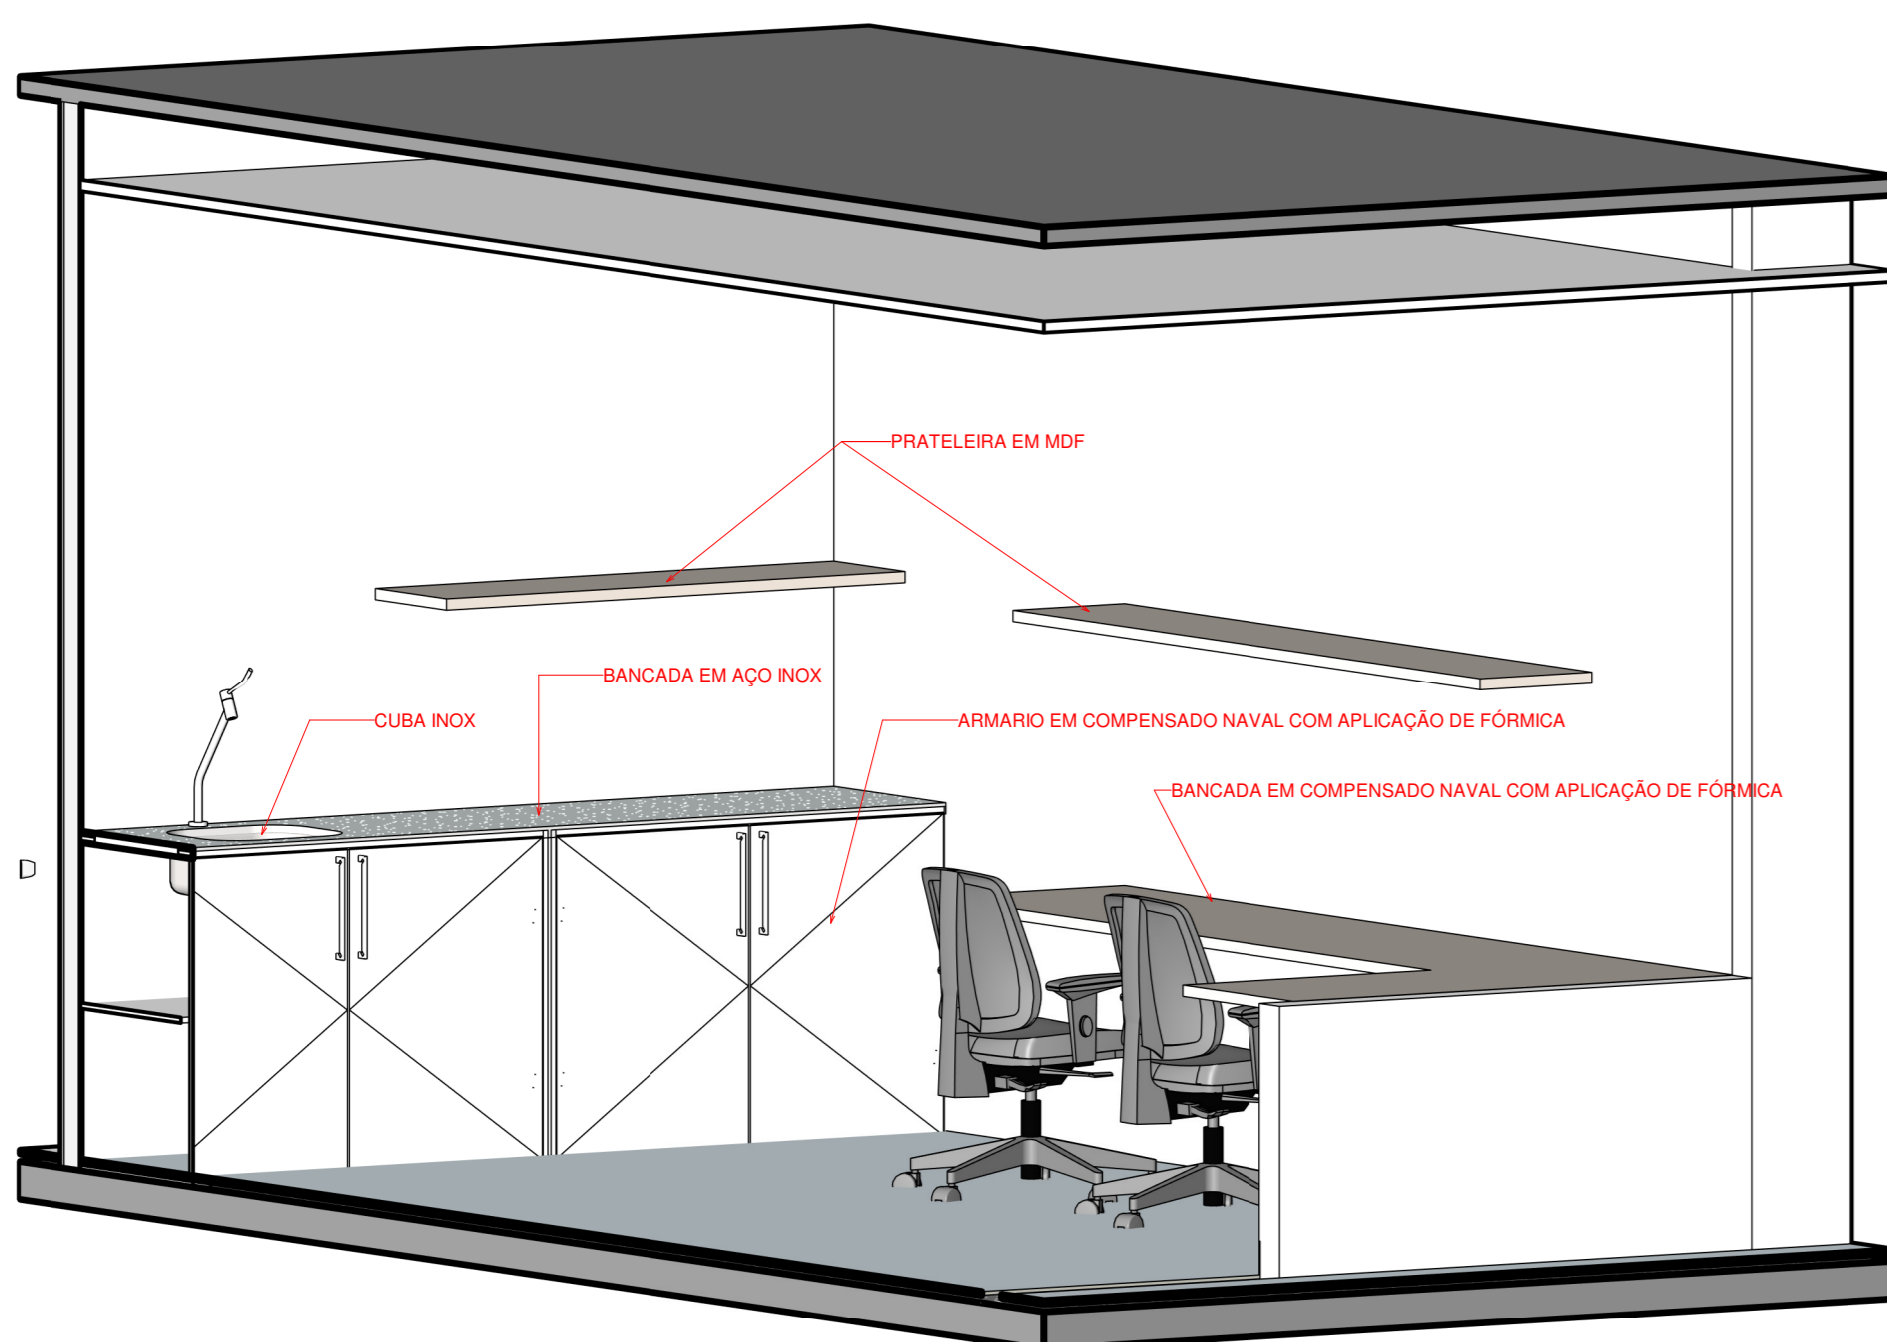

2 POSTO DE ENFERMAGEM - 1º PAVTO
ESCALA

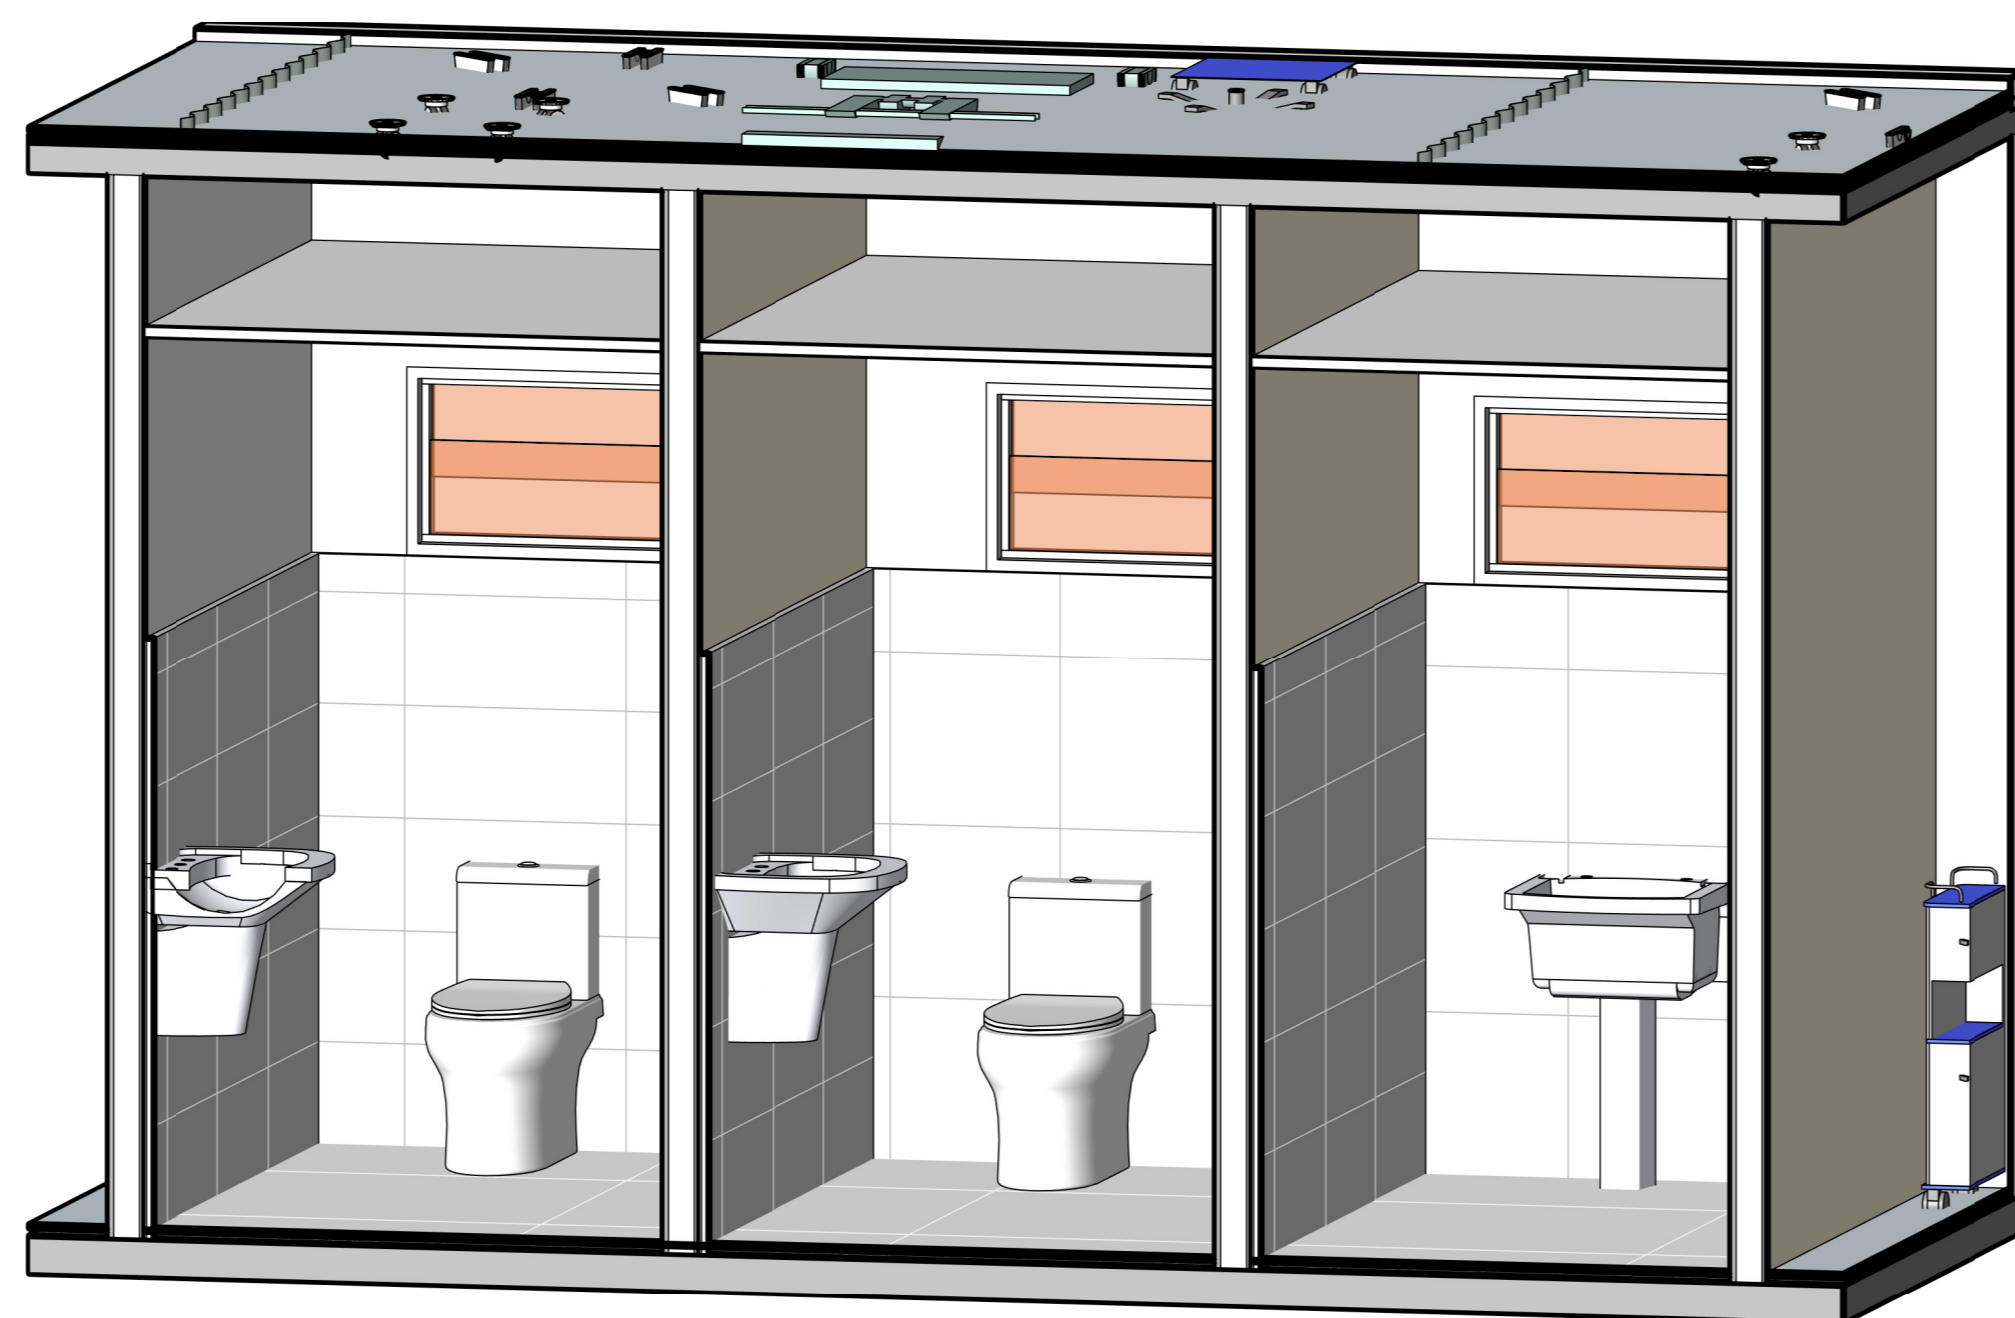

3 DETALHE SANIT E DML
ESCALA

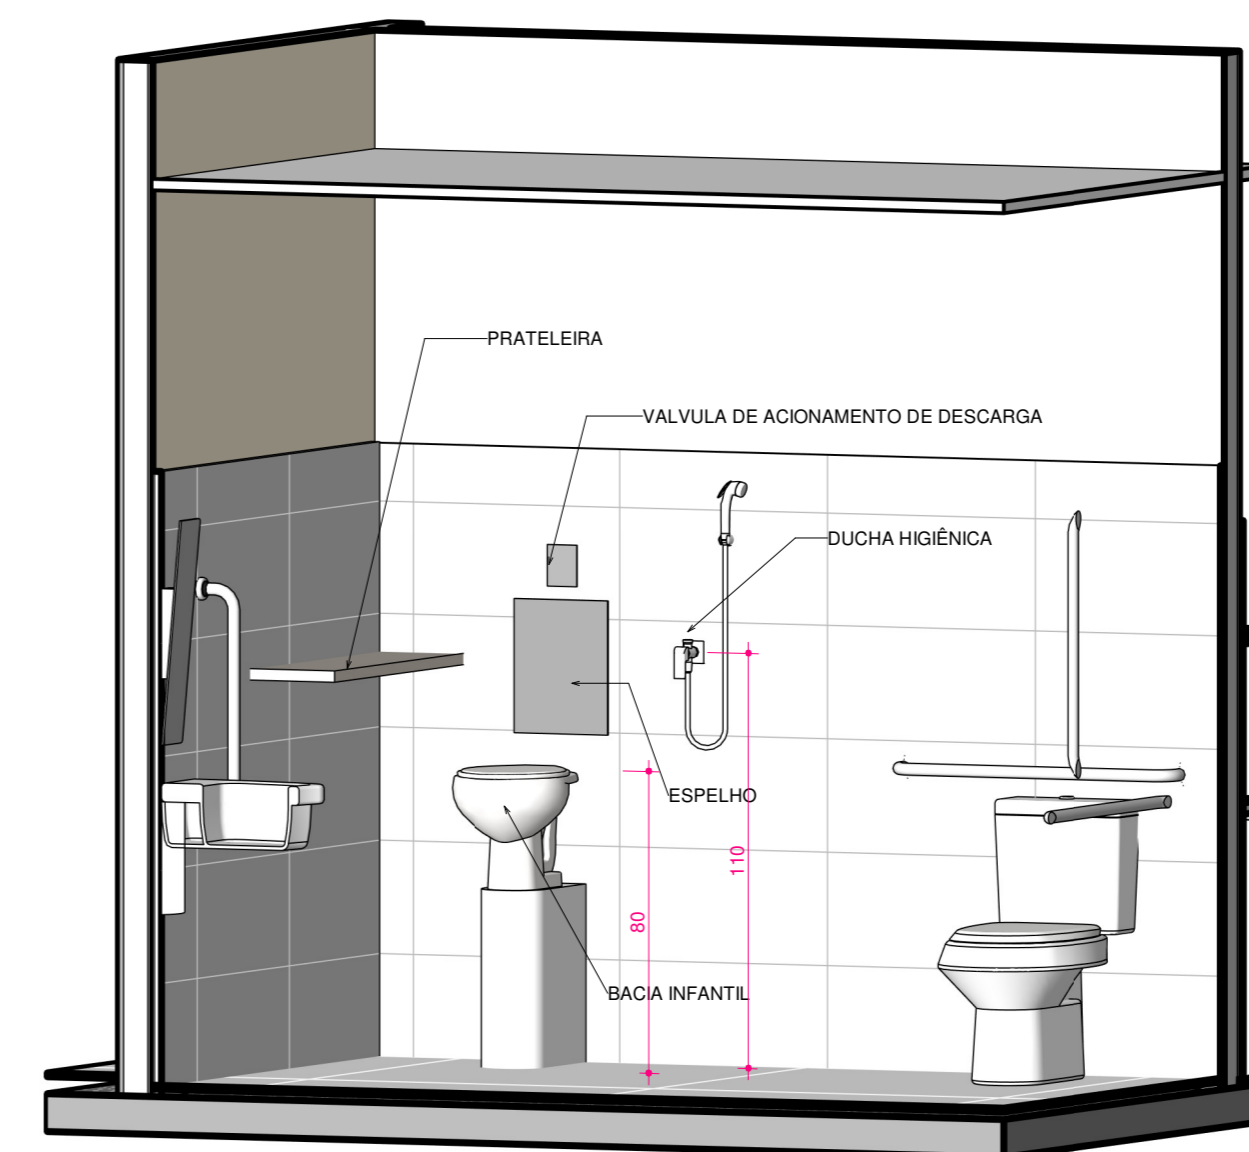

4 DETALHE BANHEIRO OSTOMIZADOS
ESCALA

R00	23/01/2023	INICIAL
REVISÃO:	DATA:	DESCRIÇÃO:
DATA: 23/01/2023	PRANCHA:	ASSUNTO: LAYOUT - 1º PAVIMENTO
ESCALA: 1:100	ARQ-RET-06	
<p>PREFEITURA MUNICIPAL DE SÃO GONÇALO</p> <p>SECRETARIA MUNICIPAL DE SAÚDE E DEFESA CIVIL</p> <p>PROJETO DE REFORMA, ADEQUAÇÃO E AMPLIAÇÃO DO HOSPITAL DE RETAGUARDIA DE SÃO GONÇALO, SITUADO NA RUA JOÃO DE SOUZA EM ESQUINA COM A RUA ALUISSIO NEIVA S/NÚMERO - CENTRO - SÃO GONÇALO - RJ.</p>		
Nº DO PROCESSO: PROC. 2115/2022		
AUTOR DO PROJETO ARQUITETÔNICO:		
FERNANDA HELENA VELOSO SOARES ENFERMEIRA CIVIL CREA/RJ 201128172 SEC. SAÚDE - MAT 20.901		JÉSSICA SANTOS TEIXEIRA ARQUITETA E URBANISTA CAU RJ A122145-0 SEC. SAÚDE - MAT 22.407
SUBSECRETARIO DE URGÊNCIA E EMERGÊNCIA		GABRIELA PEIXOTO DA CUNHA ASSISTENTE DE ARQUITETURA SEC. SAÚDE - 33552
SECRETARIO DE SAÚDE:		