
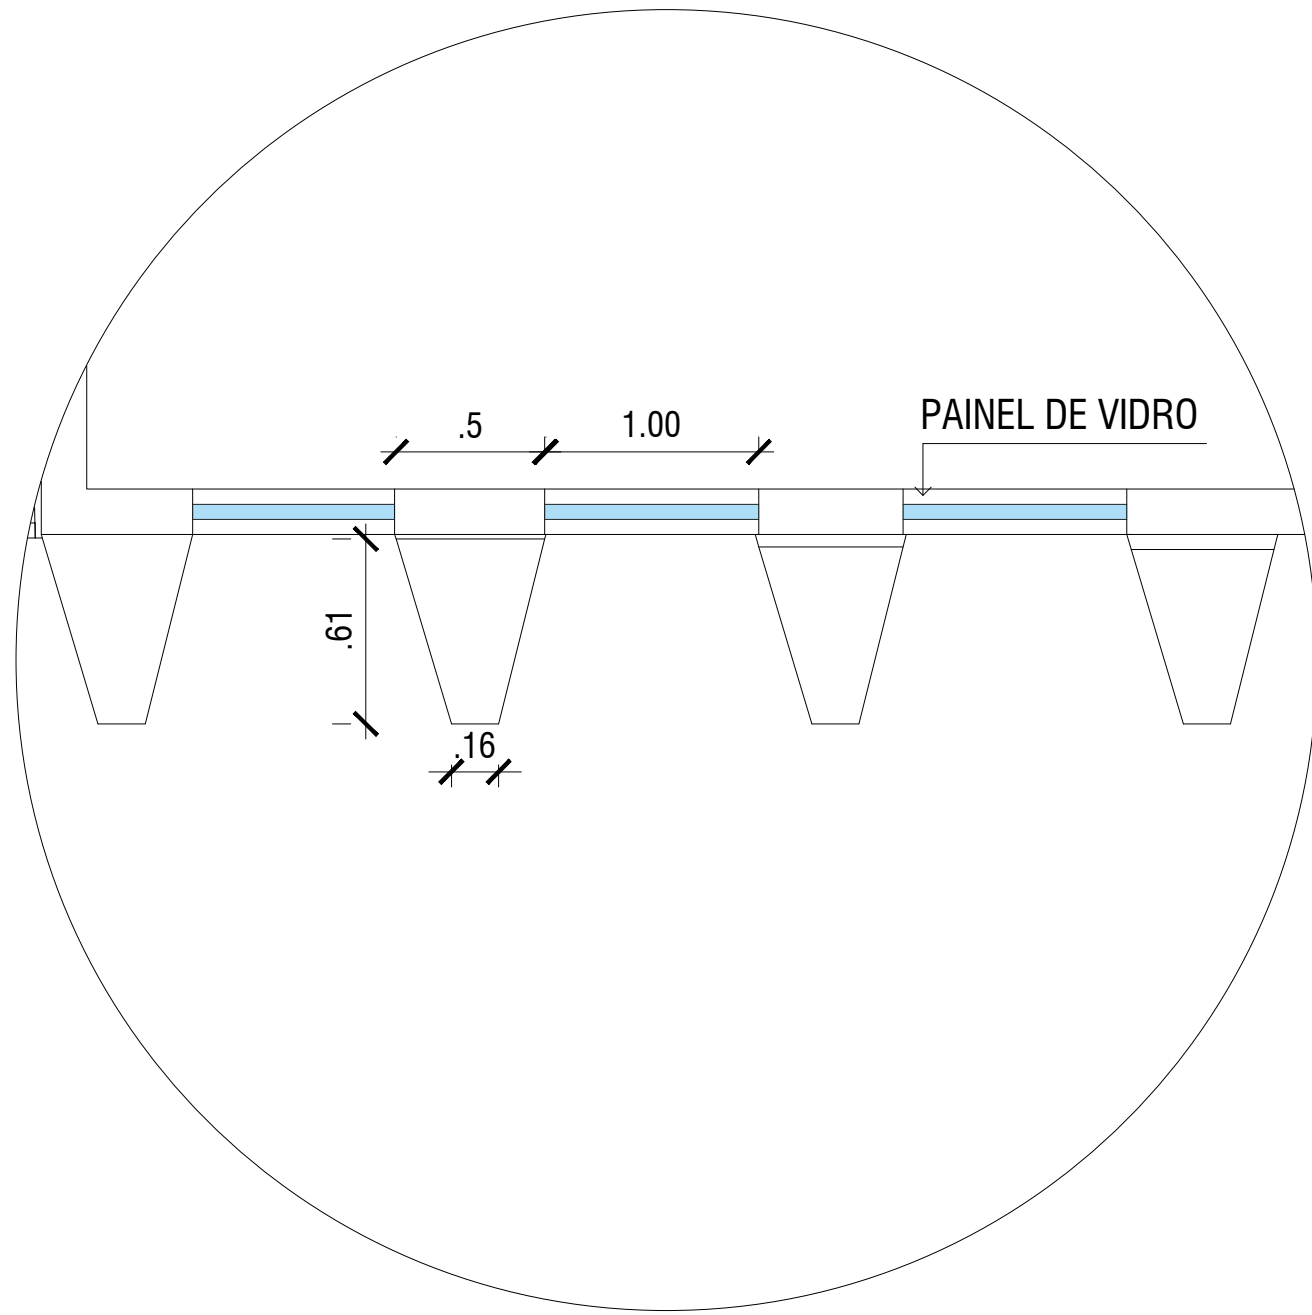


LEGENDA:

1	BRISE VERTICAL AZUL
2	BRISE VERTICAL EM ACM
3	ACABAMENTO EM ACM AZUL
4	PLACA CIMENTÍCIA
5	PINTURA CINZA
6	PINTURA CINZA CLARO
7	PINTURA BRANCO GELO
8	PINTURA AZUL ESCURO
9	GUARDA CORPO DE VIDRO
10	PAINEL DE VIDRO

01 FACHADA  
ESC.: 1/100

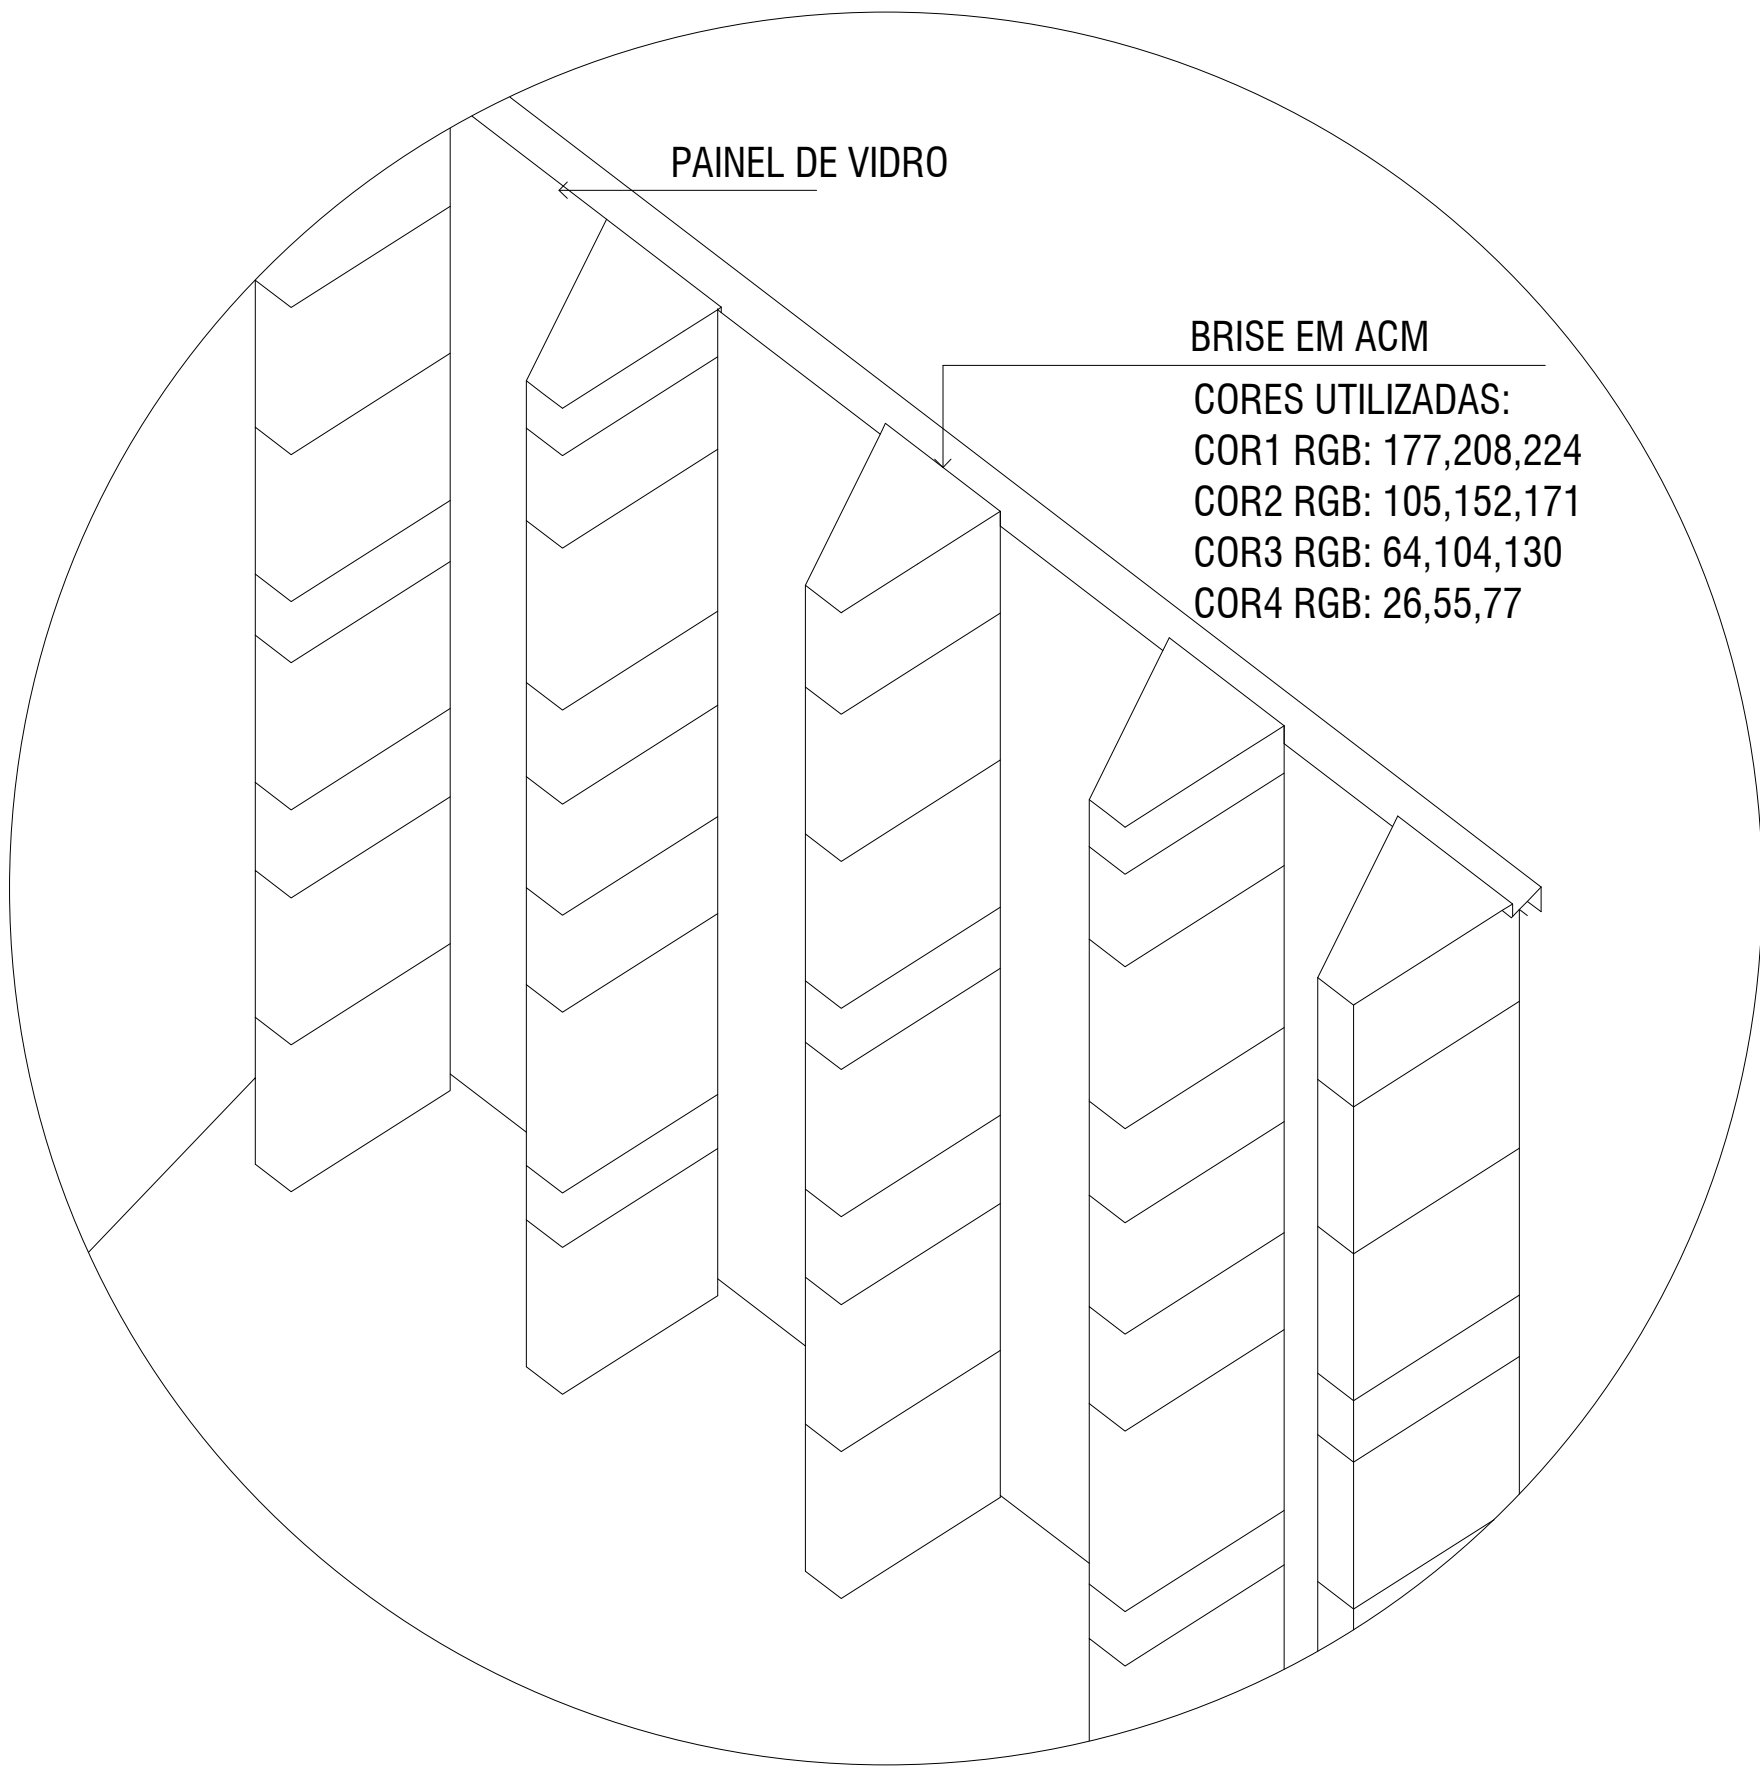

03 DETALHE BRISE EM ACM  
ESC.: 1/25



02 PERSPECTIVA  
ESC.: 5/ESCALA

R00	03/01/2023	INICIAL
REVISÃO:	DATA:	DESCRIÇÃO:
DATA: 23/01/2023	PRANCHA:	ASSUNTO:
ESCALA: Indicada	ARQ - RET - 15	FACHADA



SECRETARIA MUNICIPAL DE SAÚDE E DEFESA CIVIL

PROJETO DE REFORMA, ADEQUAÇÃO E AMPLIAÇÃO DO HOSPITAL DE RETAGUARDA DE SÃO GONÇALO, SITUADO NA RUA JOÃO DE SOUZA EM ESQUINA COM A RUA ALUISIO NEIVA S/NÚMERO -CENTRO - SÃO GONÇALO - RJ

Nº DO PROCESSO:

RESPONSÁVEL PELO DESENHO: GABRIELA PEIXOTO DA CUNHA

AUTOR DO PROJETO ARQUITETÔNICO:  
FERNANDA HELENA VELOSO SOARES  
JÉSSICA SANTOS TEIXEIRA

SUBSECRETARIA DE URGÊNCIA E EMERGÊNCIA:

SECRETARIO DE SAÚDE: