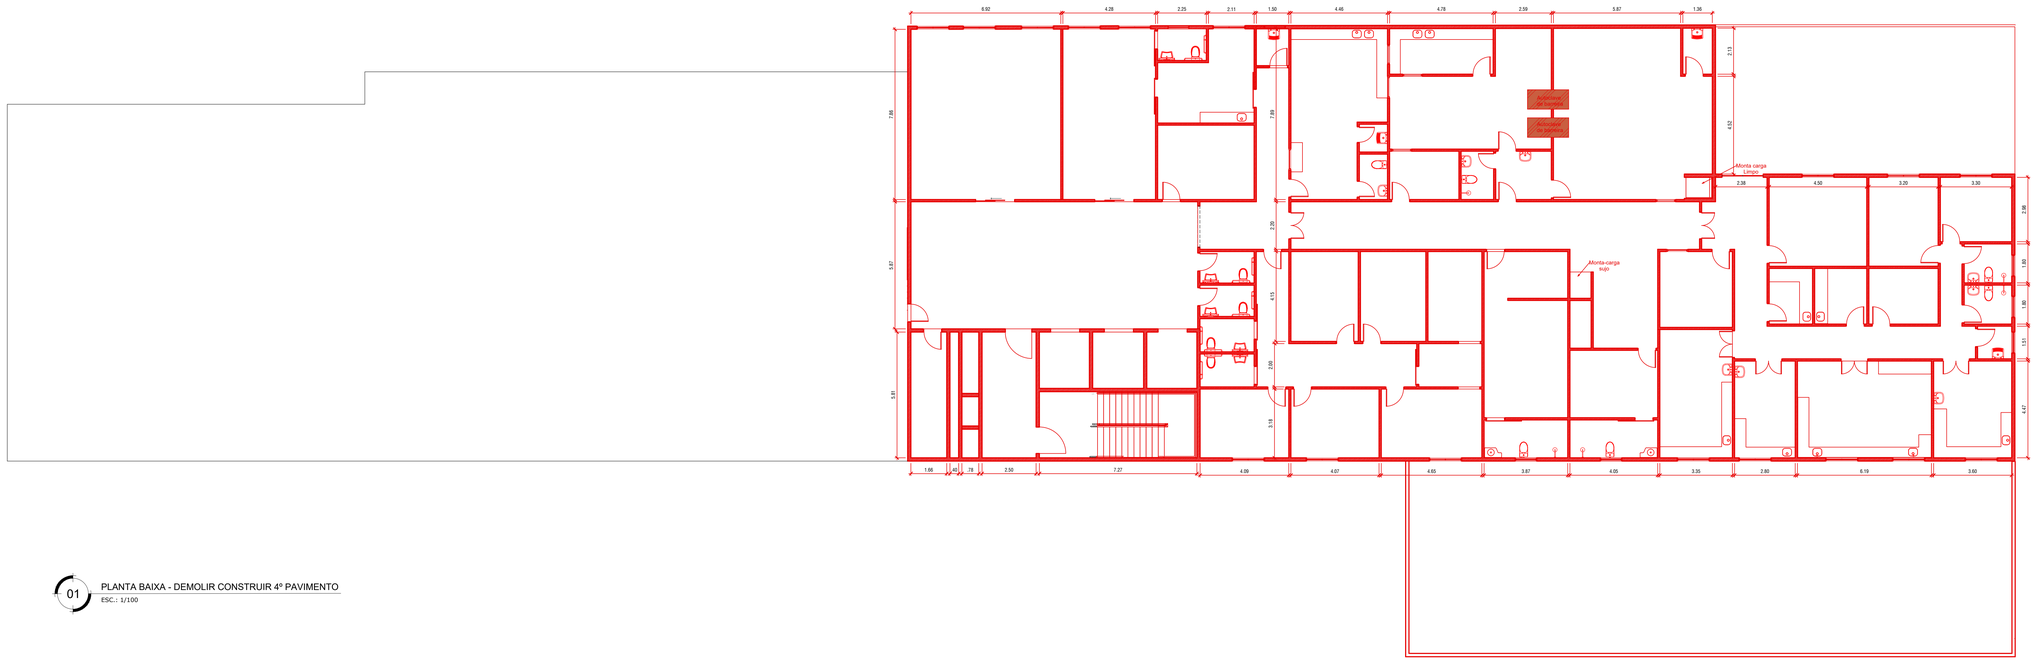

01 PLANTA BAIXA - DEMOLIR CONSTRUIR 4º PAVIMENTO

ESC.: 1/100

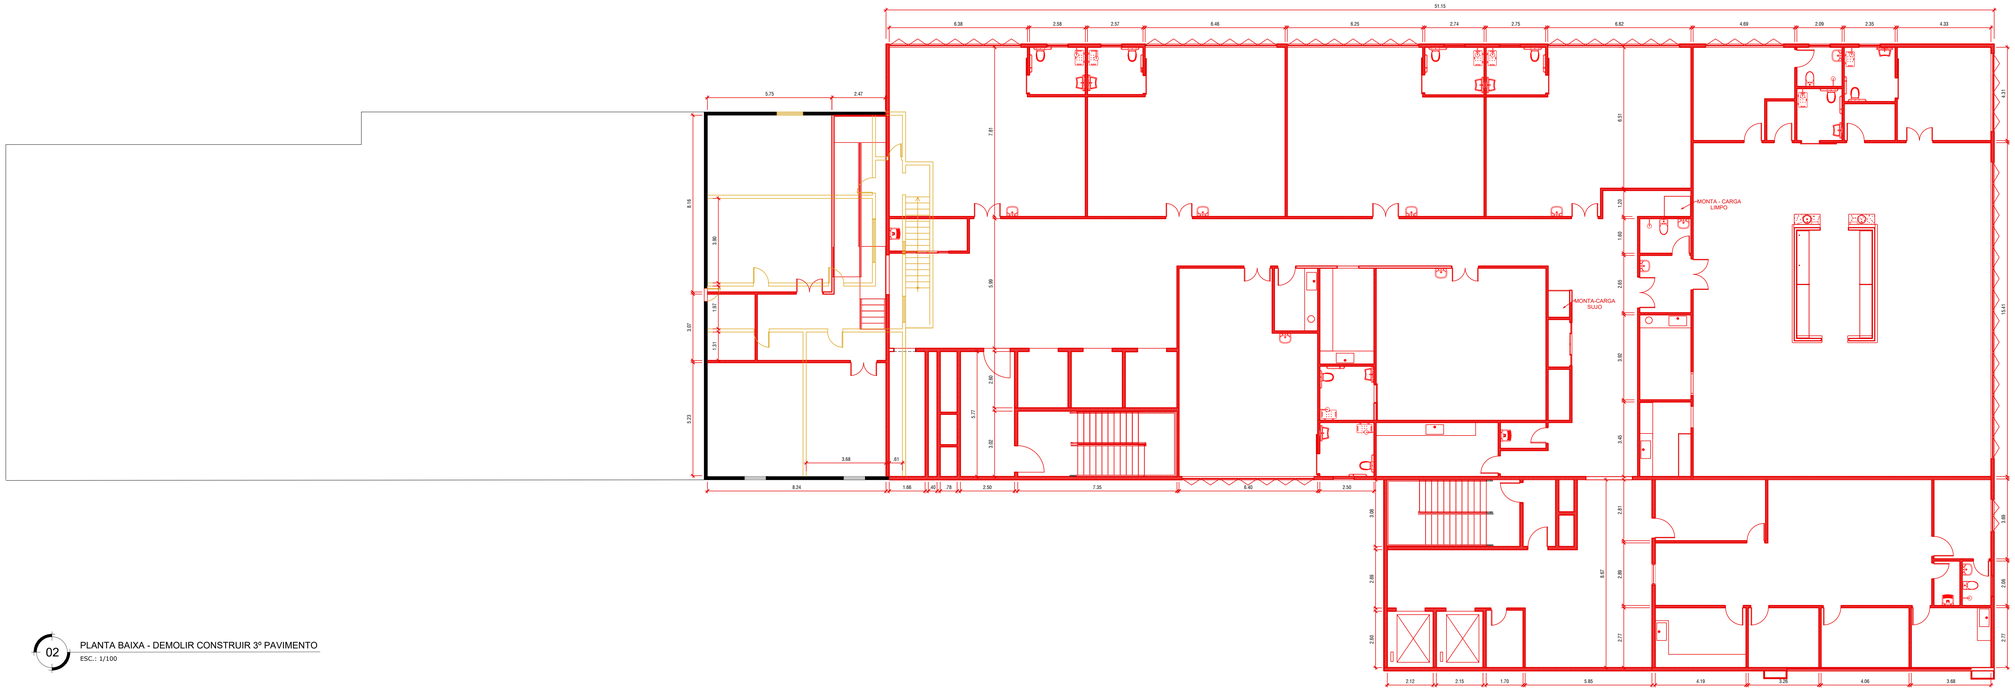

02 PLANTA BAIXA - DEMOLIR CONSTRUIR 3º PAVIMENTO

ESC.: 1/100

LEGENDA:

- A DEMOLIR
- A CONSTRUIR
- EXISTENTE

REVISÃO:	DATA:	DESCRIÇÃO:

DATA: 23/01/2023

PRANCHA: ARQ - RET - 18

ESCALA: Indicada

ASSUNTO: CONSTRUIR/ DEMOLIR

PREFEITURA MUNICIPAL DE SÃO GONÇALO

SECRETARIA MUNICIPAL DE SAÚDE E DEFESA CIVIL

PROJETO DE REFORMA, ADEQUAÇÃO E AMPLIAÇÃO DO HOSPITAL DE RETAGUARDA DE SÃO GONÇALO, SITUADO NA RUA JOÃO DE SOUZA EM ESQUINA COM A RUA ALUISIO NEIVA S/NUMERO -CENTRO - SÃO GONÇALO - RJ

Nº DO PROCESSO:

RESPONSÁVEL PELO DESENHO: FERNANDA HELENA VELOSO SOARES

AUTOR DO PROJETO ARQUITETÔNICO:

SUBSECRETARIA DE URGÊNCIA E EMERGÊNCIA:

SECRETARIO DE SAÚDE: