



1 **TÉRREO**
ESCALA 1:100



2 **TÉRREO LAYOUT**
ESCALA 1:100

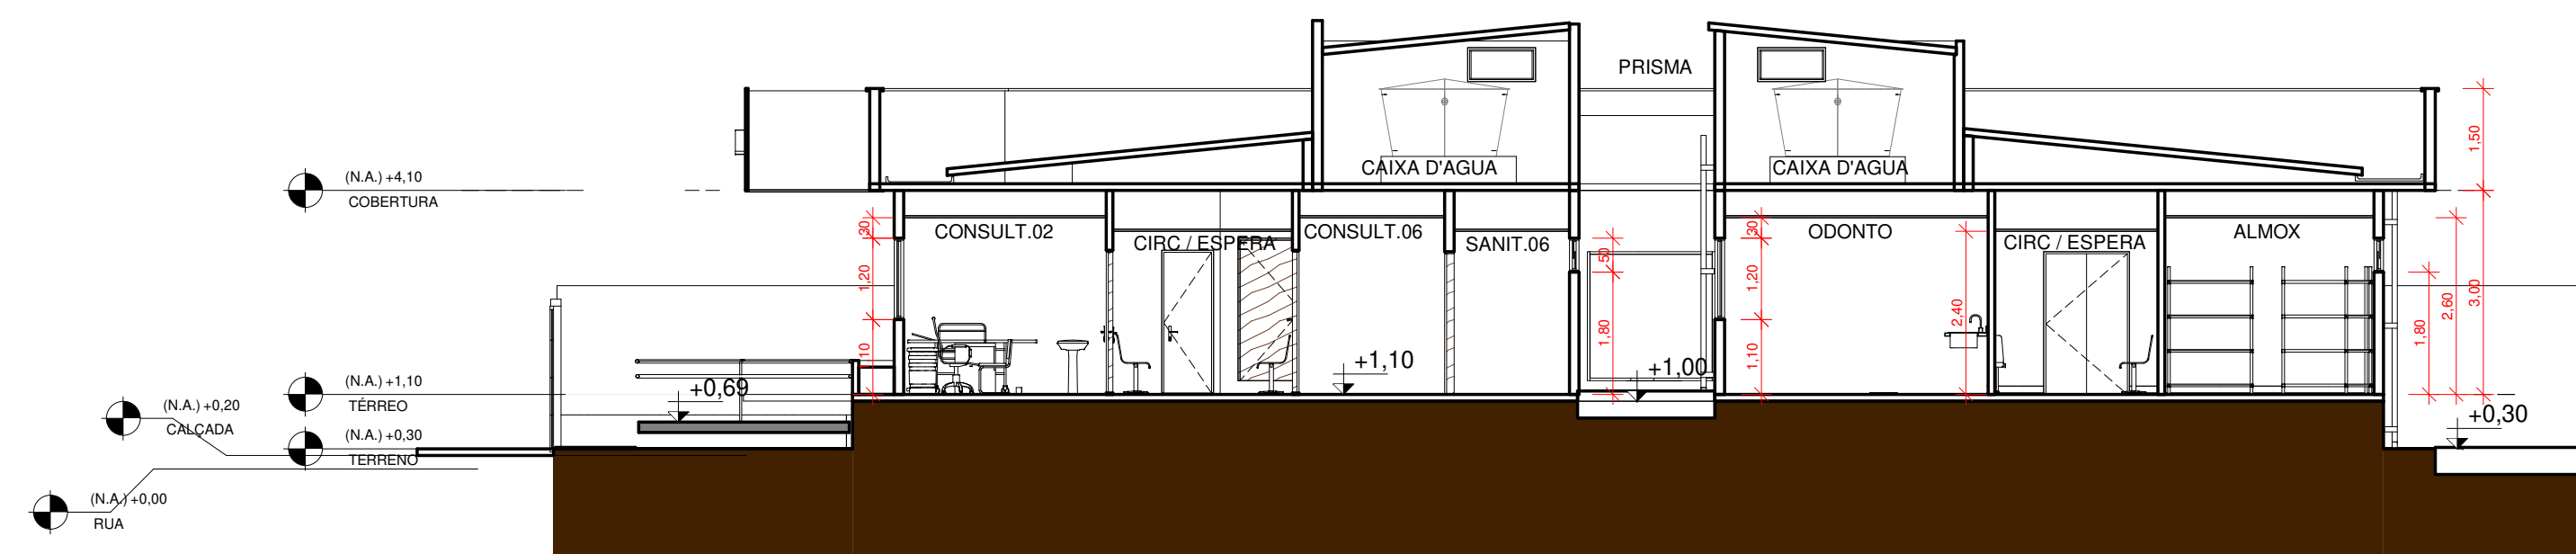

3 **Section 0**
ESCALA 1:100

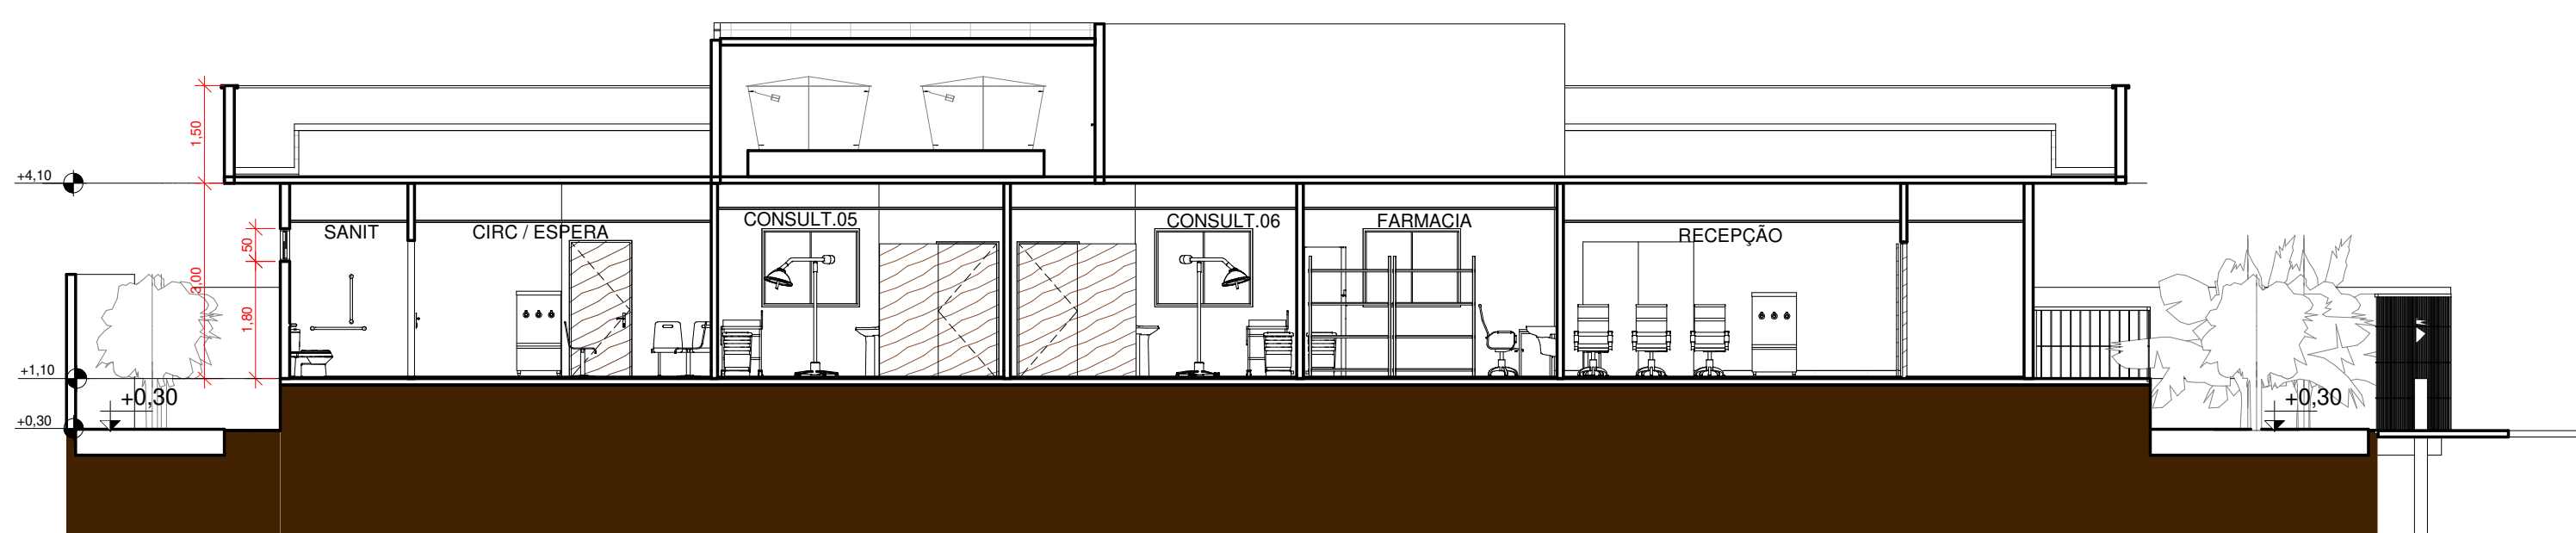

4 **Section 1**
ESCALA 1:100

B01	BANCADA INOX COM UMA CUBA
B02	BANCADA GRANITO COM UMA CUBA INOX
B03	BANCADA GRANITO COM TRÊS CUBAS EM INOX
B04	BANCADA EM INOX COM CUBA DUPLA
B05	BANCADA EM INOX

BANCADA
ESCALA 1:50

QUADRO DE ESQUADRIAS						
JANELA	COMPRIME	NTO	Altura	H	PEITORIL	TIPO
CÓD	QT					
J01	2	0,86	0,30	1,80	GRANITO CINZA ANDORINHA	JANELA GUILHOTINA
J02	12	1,00	0,50	1,80	GRANITO CINZA ANDORINHA	JANELA MAXIM AR
J03	1	1,20	1,00	1,10	GRANITO CINZA ANDORINHA	JANELA DE CORRER DUAS FOLHAS
J04	20	1,50	1,20	1,10	GRANITO CINZA ANDORINHA	JANELA DE CORRER DUAS FOLHAS
J05	2	1,00	0,50	1,60	GRANITO CINZA ANDORINHA	JANELA VENEZIANA DE ALUM

QUADRO DE ESQUADRIAS DE MADEIRA				
CÓD	QT	COMPRIMENTO	ALTURA	DESCRIÇÃO
P01	8	0,76	2,10	Porta de Alumínio
P02	1	0,86	2,10	Porta de Alumínio
P03	20	0,96	2,10	Porta de madeira
P04	6	0,96	2,10	Porta de correr de madeira
P05	4	1,25	2,10	Porta de madeira dupla
P06	1	1,46	2,10	Porta de vidro
P07	1	1,60	2,20	Portão de Ferro com abertura total
P08	1	3,00	2,20	Portão de Ferro com abertura total



PISOS

1. PISO DE CONCRETO
2. PISO PERMEÁVEL TIPO INTERTRAVADO COR CINZA
3. PORCELANATO 80X80CM RETIFICADO ABSORÇÃO ATÉ 4%
4. PISO CERÂMICO ANTIDERRAPANTE 60X60CM RETIFICADO ABSORÇÃO ATÉ 4%
5. PISO ALTA RESISTENCIA GRANILITE
6. PISO CONCREGRAMA
7. PISO EMBORRACHADO



PAREDE

1. PINTURA ACRILICA ACETINADA, HIDROSOLUVEL, NÃO CONTAMINANTE
2. REVESTIMENTO 30X60 BIANCO RETIFICADO
3. PLACA DE ALUMINIO COMPOSTO (ACM) NA COR AZUL
4. PLACA DE ALUMINIO COMPOSTO (ACM) NA COR CHUADO



TETO

1. FORRO DE GESSO MINERAL COM PINTURA ACRILICA ACETINADA, HIDROSOLUVEL, NÃO CONTAMINANTE
2. FORRO DE GESSO ACARTONADO COM PINTURA ACRILICA ACETINADA, HIDROSOLUVEL, NÃO CONTAMINANTE

ACABAMENTO
ESCALA 1:50

OBSERVAÇÕES:

- SOMENTE AS ÁREAS MOLHADA DEVERÃO TER SOLEIRAS EM GRANITO CINZA ANDORINHA
- TODAS AS MEDIDAS DAS BANCADAS DEVERÃO SER AFERIDAS IN LOCO
- TODAS AS JANELAS DEVERÃO TER PELICULAS JATEADA

R00	03/03/2023	INICIAL
REVISÃO:	DATA:	DESCRIÇÃO:
DATA:	PRANCHA:	ASSUNTO:
03/02/2023		PLANTAS BAIXAS TÉRREO / CORTES
ESCALA:	01 / 02	
Como indicado		



SECRETARIA MUNICIPAL DE SAÚDE E DEFESA CIVIL

PROJETO PARA CONSTRUÇÃO DA CLÍNICA MUNICIPAL GONÇALENSE GALO BRANCO - PORTE II, SITUADO NA AV. JORN. ROBERTO MARINHO Nº657

Nº DO PROCESSO:

136/2023

AUTOR DO PROJETO ARQUITETÔNICO:

SECRETARIO DE SAÚDE:

AR - QUADRO GERAL DE ÁREAS INTERNAS		
NOME	NÍVEL	ÁREA
ACESSO	TÉRREO	47,94 m²
ACESSO SERVIÇO	TÉRREO	27,87 m²
ADM.	TÉRREO	12,25 m²
ALMOX.	TÉRREO	8,25 m²
AT. COLETIVAS	TÉRREO	26,11 m²
BANH. FEM.	TÉRREO	4,06 m²
BANH. MASC.	TÉRREO	4,02 m²
CIMENTADO	TÉRREO	57,03 m²
CIRC. / ESPERA	TÉRREO	140,66 m²
CIRC. SERV.	TÉRREO	9,64 m²
COLETA	TÉRREO	9,22 m²
CONSULT.01	TÉRREO	9,24 m²
CONSULT.02	TÉRREO	9,24 m²
CONSULT.03	TÉRREO	9,24 m²
CONSULT.04	TÉRREO	9,18 m²
CONSULT.05	TÉRREO	13,98 m²
CONSULT.06	TÉRREO	13,98 m²

AR - QUADRO GERAL DE ÁREAS INTERNAS		
NOME	NÍVEL	ÁREA
COPA	TÉRREO	10,16 m²
CURATIVO	TÉRREO	13,29 m²
DESCONTAMINAÇÃO	TÉRREO	8,01 m²
DML	TÉRREO	2,17 m²
DML	TÉRREO	2,11 m²
ESCOVÁRIO	TÉRREO	6,20 m²
ESTERILIZAÇÃO	TÉRREO	10,29 m²
FARMÁCIA	TÉRREO	15,52 m²
FRALDÁRIO	TÉRREO	4,39 m²
INALVAÇÃO	TÉRREO	10,73 m²
INTERTRAVADO	TÉRREO	16,08 m²
ODONTO	TÉRREO	28,43 m²
ODONTO	TÉRREO	27,25 m²
ODONTO	TÉRREO	33,63 m²
PARQUINHO	TÉRREO	94,55 m²
PRISMA	TÉRREO	25,68 m²

AR - QUADRO GERAL DE ÁREAS INTERNAS		
NOME	NÍVEL	ÁREA
R. RECICL.	TÉRREO	1,79 m²
R.COMUM	TÉRREO	2,33 m²
R.CONTAMIN.	TÉRREO	1,62 m²
RECEPÇÃO	TÉRREO	50,87 m²
SANIT.	TÉRREO	3,24 m²
SANIT.	TÉRREO	3,24 m²
SANIT.06	TÉRREO	3,03 m²
SANIT.05	TÉRREO	3,03 m²
SANIT. FEM.	TÉRREO	3,64 m²
SANIT. MASC.	TÉRREO	3,60 m²
TÉRREO - 43		736,81 m²
CAIXA D'ÁGUA	COBERTURA	20,97 m²
CAIXA D'ÁGUA	COBERTURA	19,47 m²
LAJE IMPERMEABILIZADA	COBERTURA	121,23 m²
LAJE IMPERMEABILIZADA	COBERTURA	70,22 m²
COBERTURA: 4		231,89 m²
Grand total: 47		968,70 m²