


1 COBERTURA Copiar 2

ESCALA 1:100

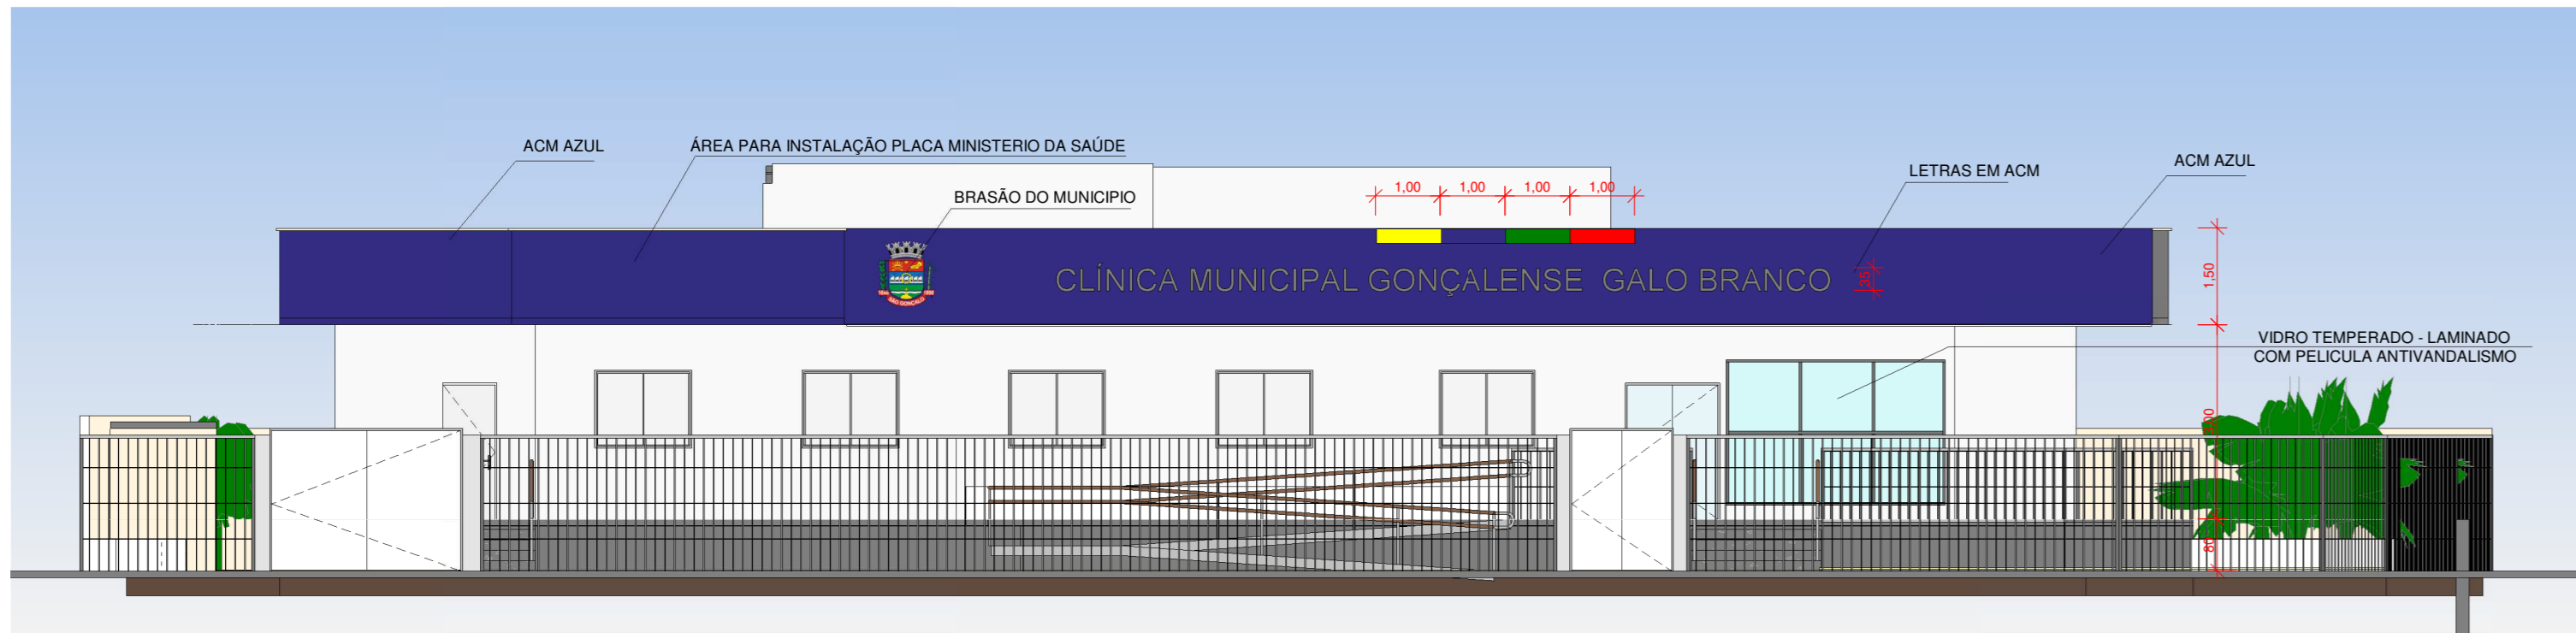


3 FACHADA PRINCIPAL Copiar 1

ESCALA 1:100



2 SITUAÇÃO

ESCALA 1:500

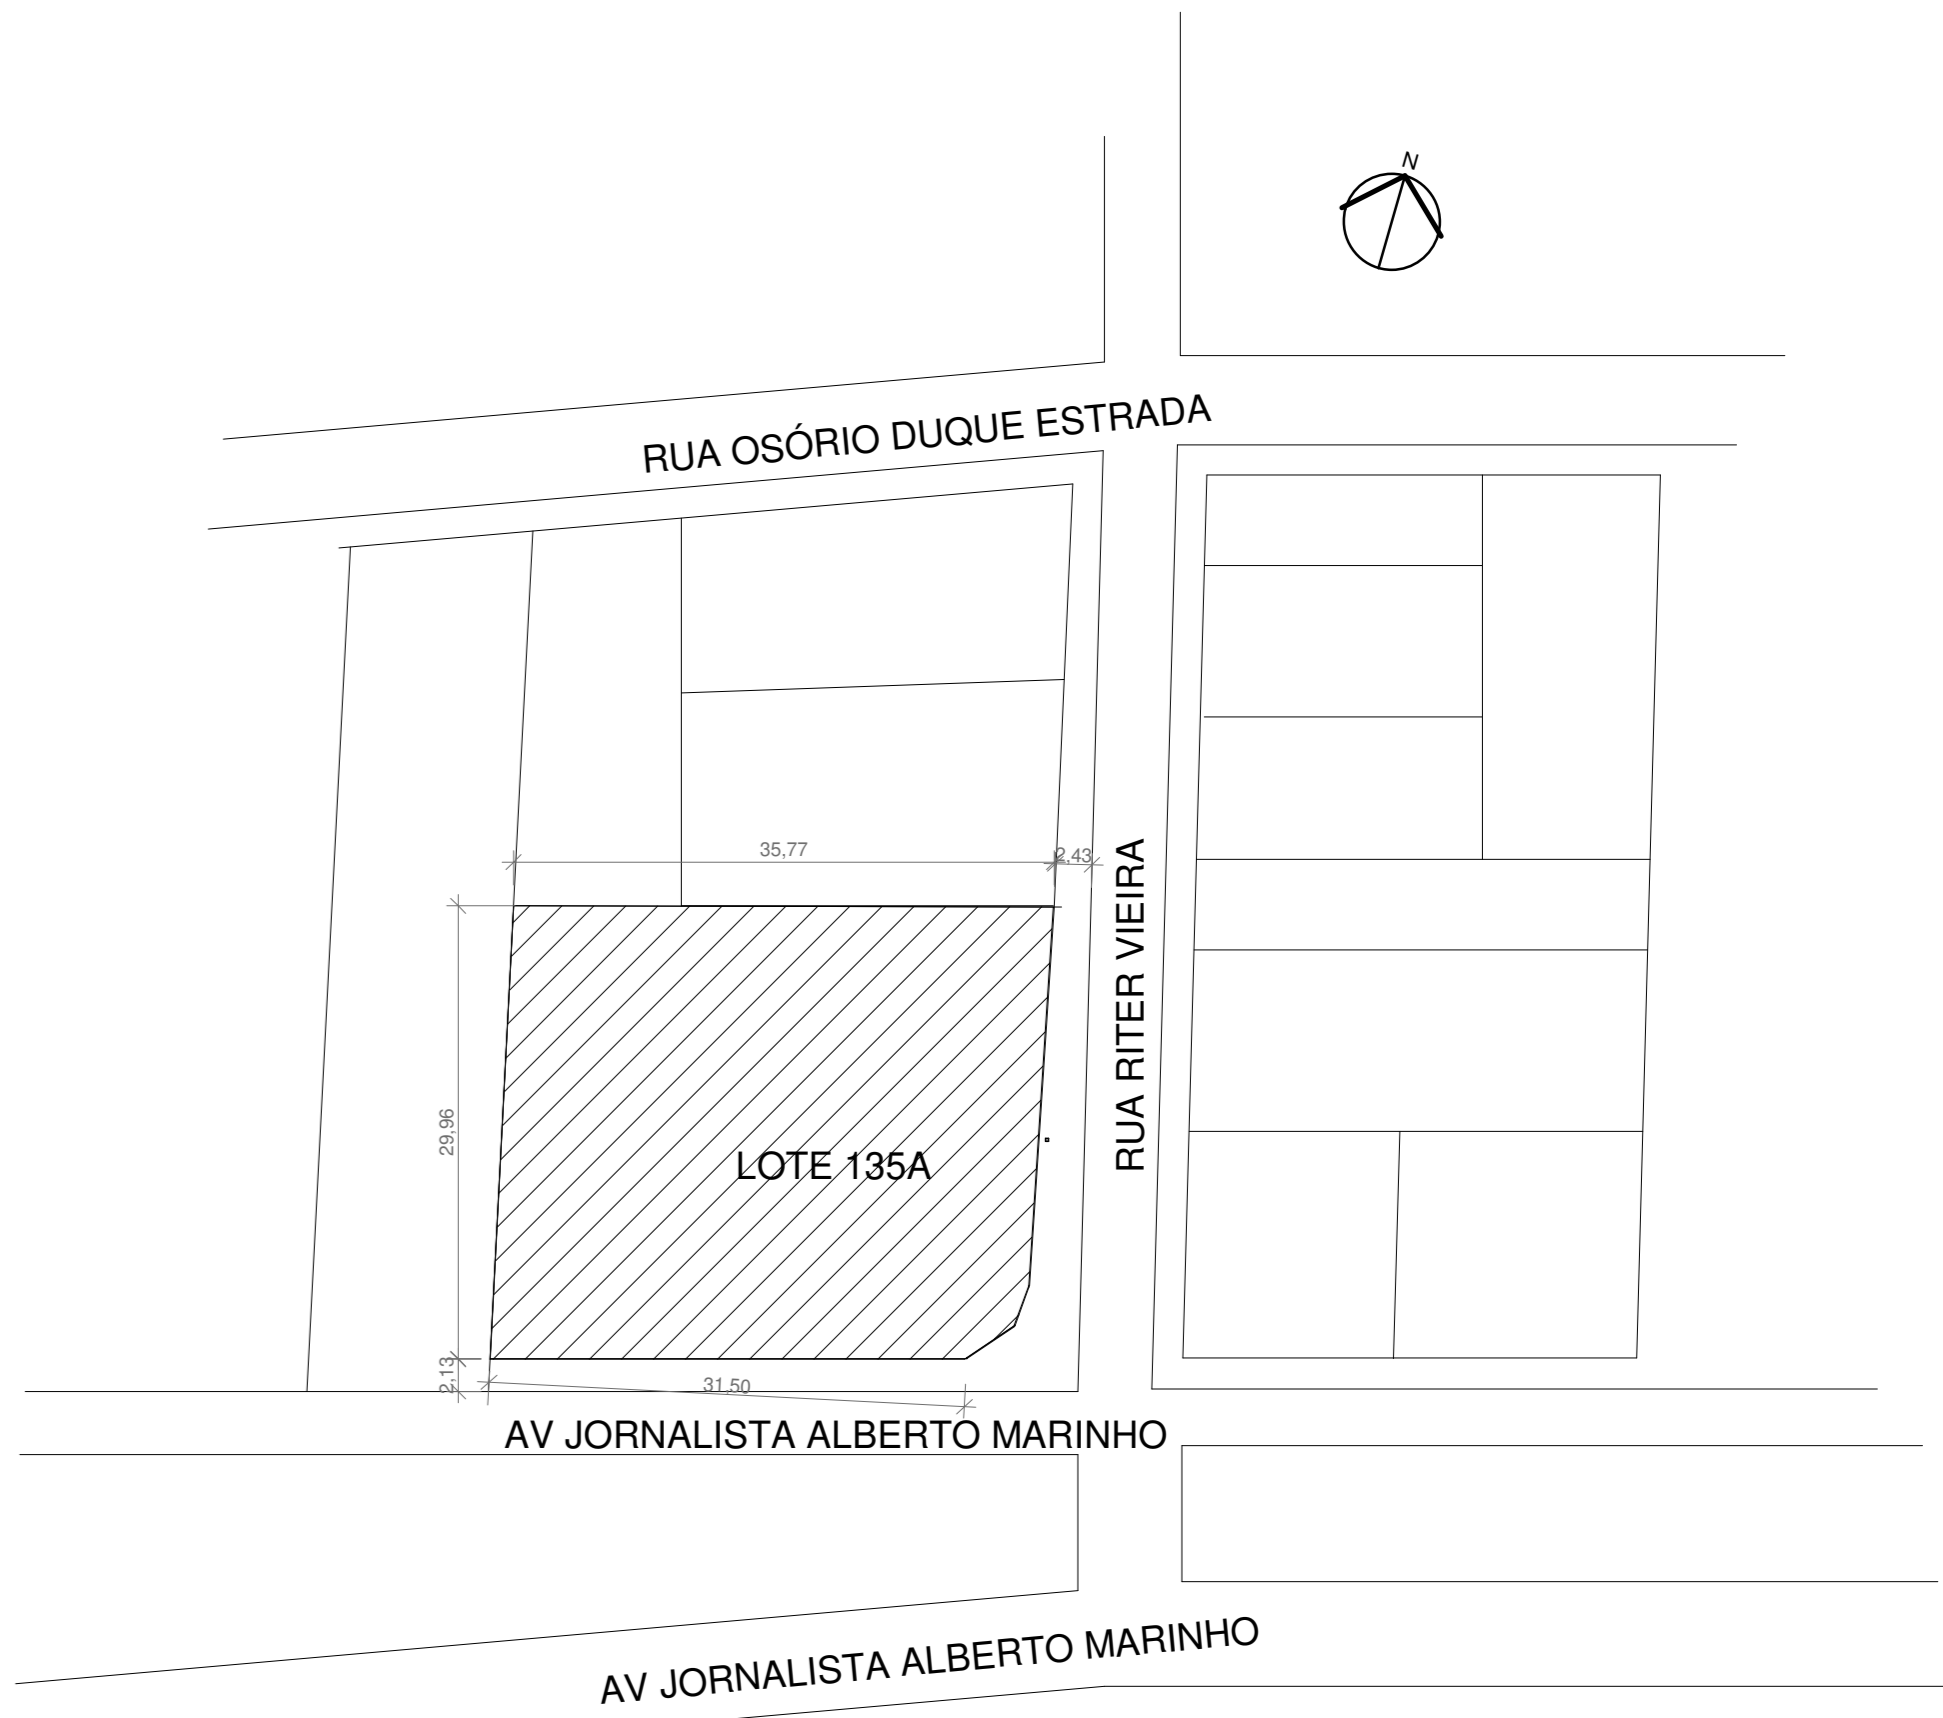

QUADRO DE ÁREA	
ÁREA DO TERRENO =	1.073,28m²
ÁREA TERREO =	737,28m²
ÁREA COBERTURA =	40,44m²
ÁREA TOTAL CONSTRUIDA =	670,92m²
ÁREA PERMEÁVEL =	282,92m²
ÁREA IMPERMEÁVEL =	26%

QUADRO DE ÁREAS TERRENO

ESCALA 1:100



4 PERSPECTIVA Copiar 1

ESCALA 1:100

R00	03/03/2023	INICIAL
REVISÃO:	DATA:	DESCRIÇÃO:
DATA:	PRANCHA:	ASSUNTO:
ESCALA:	02 / 02	COBERTURA E SITUAÇÃO
Como indicado		



SECRETARIA MUNICIPAL DE SAÚDE E DEFESA CIVIL

PROJETO PARA CONSTRUÇÃO DA CLÍNICA MUNICIPAL GONÇALENSE GALO BRANCO - PORTE III, SITUADO NA AV. JORN. ROBERTO MARINHO Nº657

Nº DO PROCESSO:
136/2023

AUTOR DO PROJETO ARQUITETÔNICO:

SECRETARIO DE SAÚDE: