




1 CORTE A-A  
ESC.: 1/200

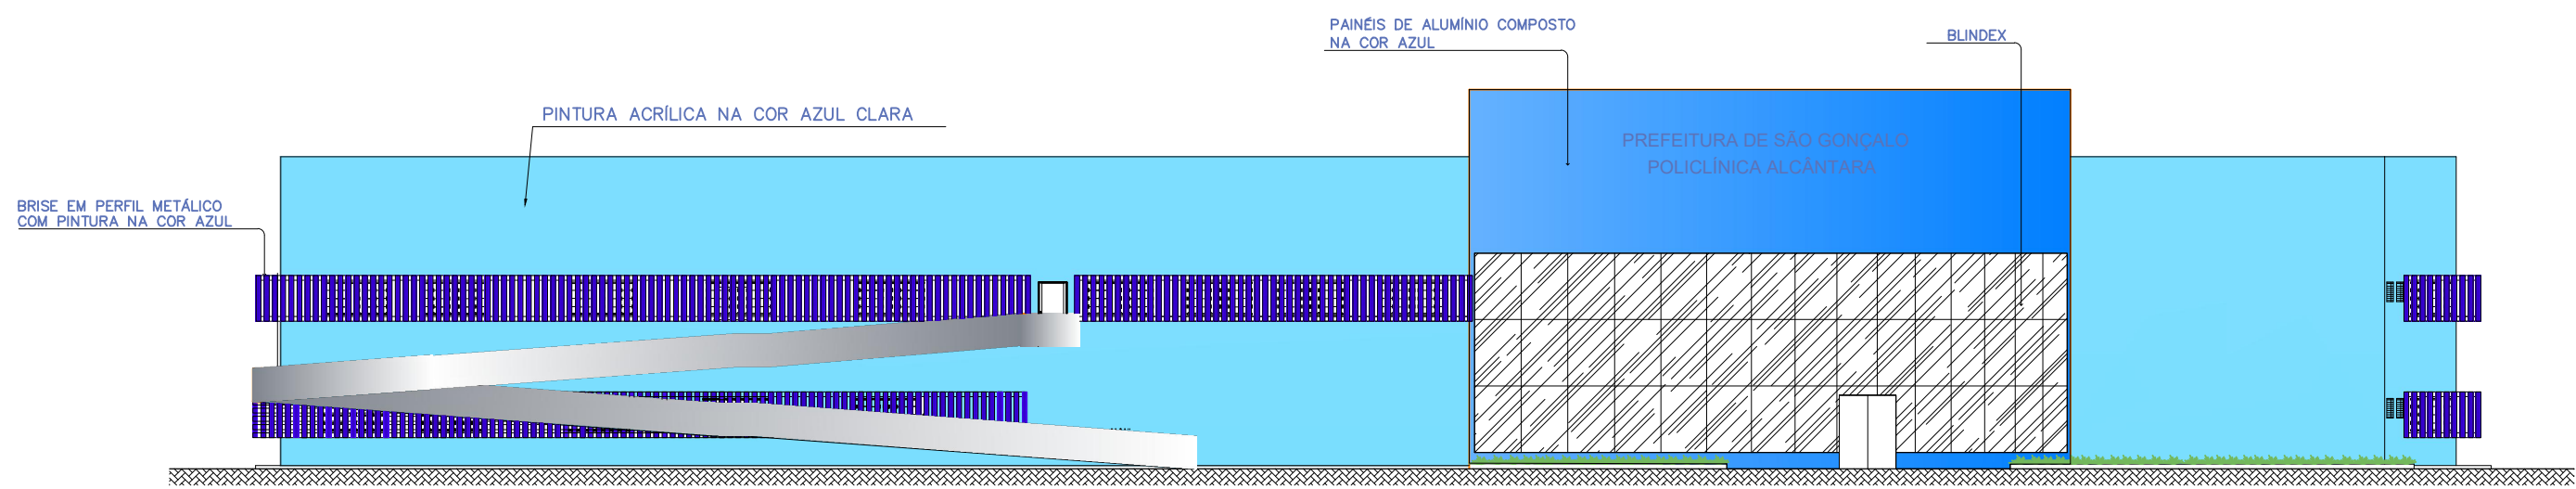


3 FACHADA  
ESC.: 1/200

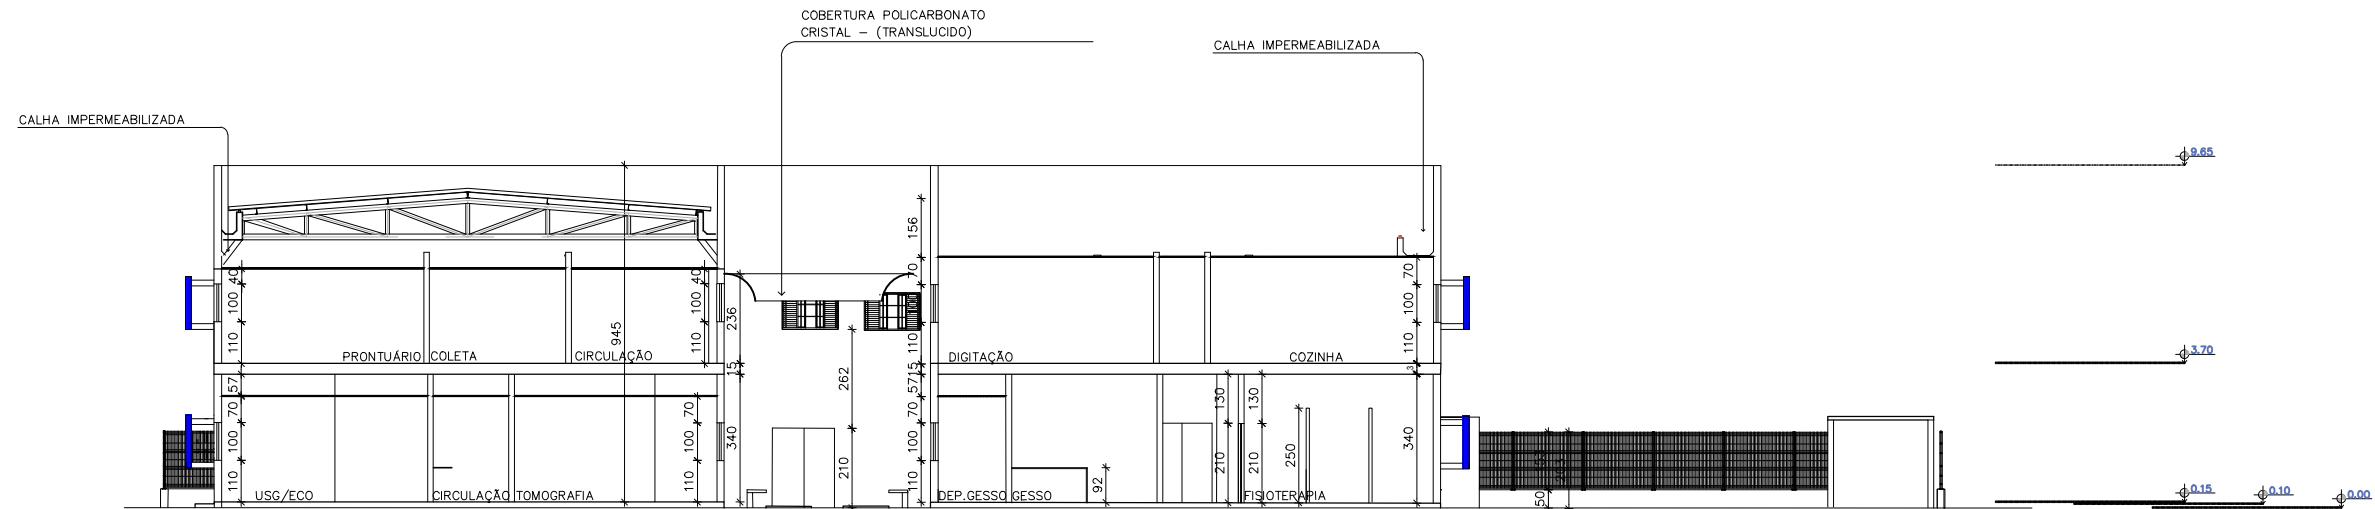


2 CORTE B-B  
ESC.: 1/200

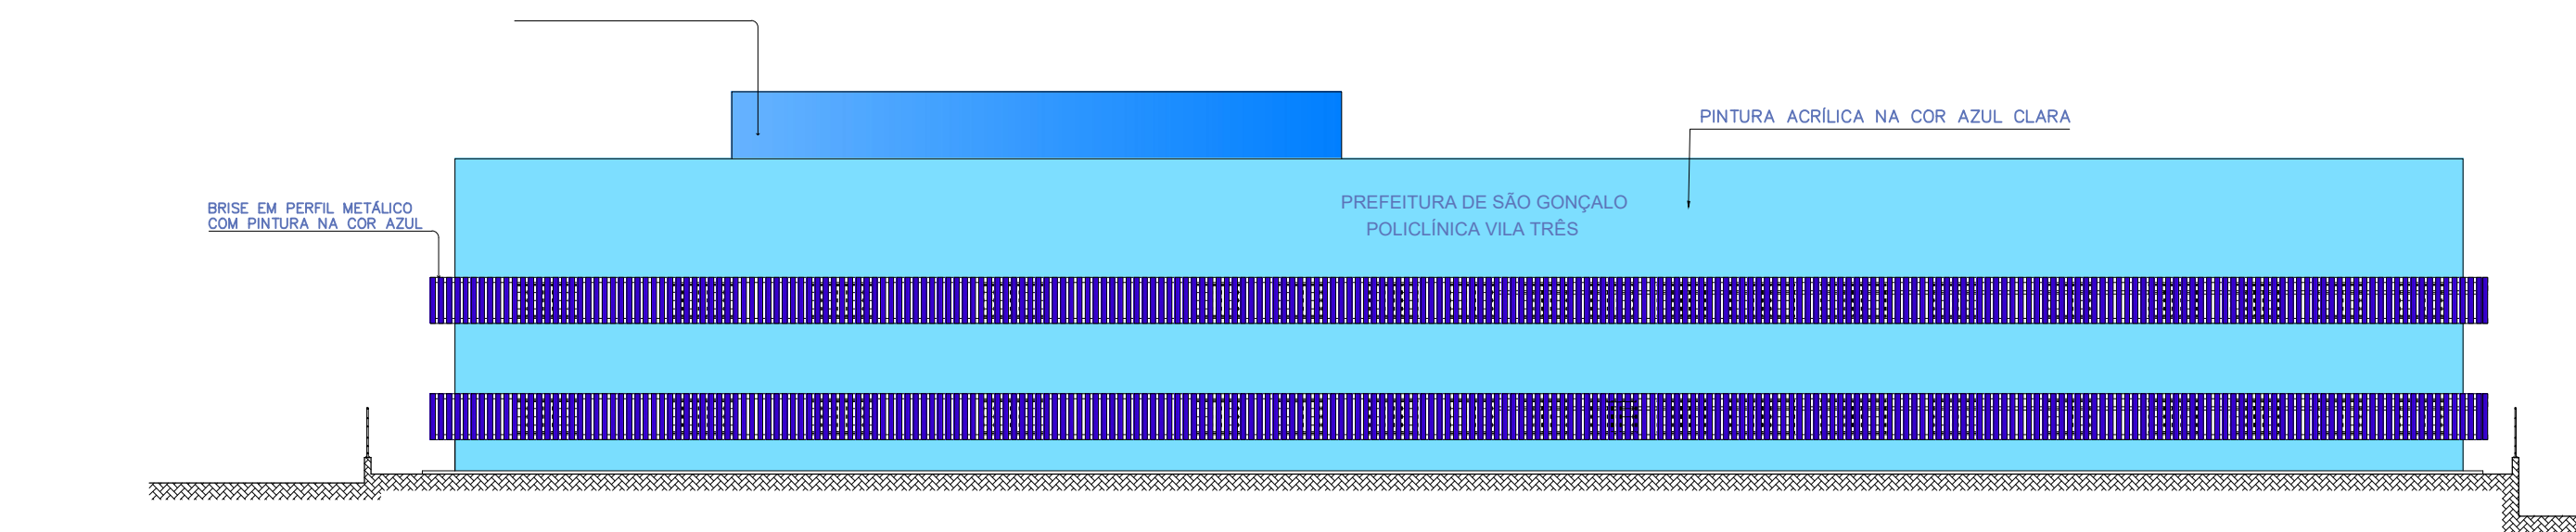

4 FACHADA  
ESC.: 1/200

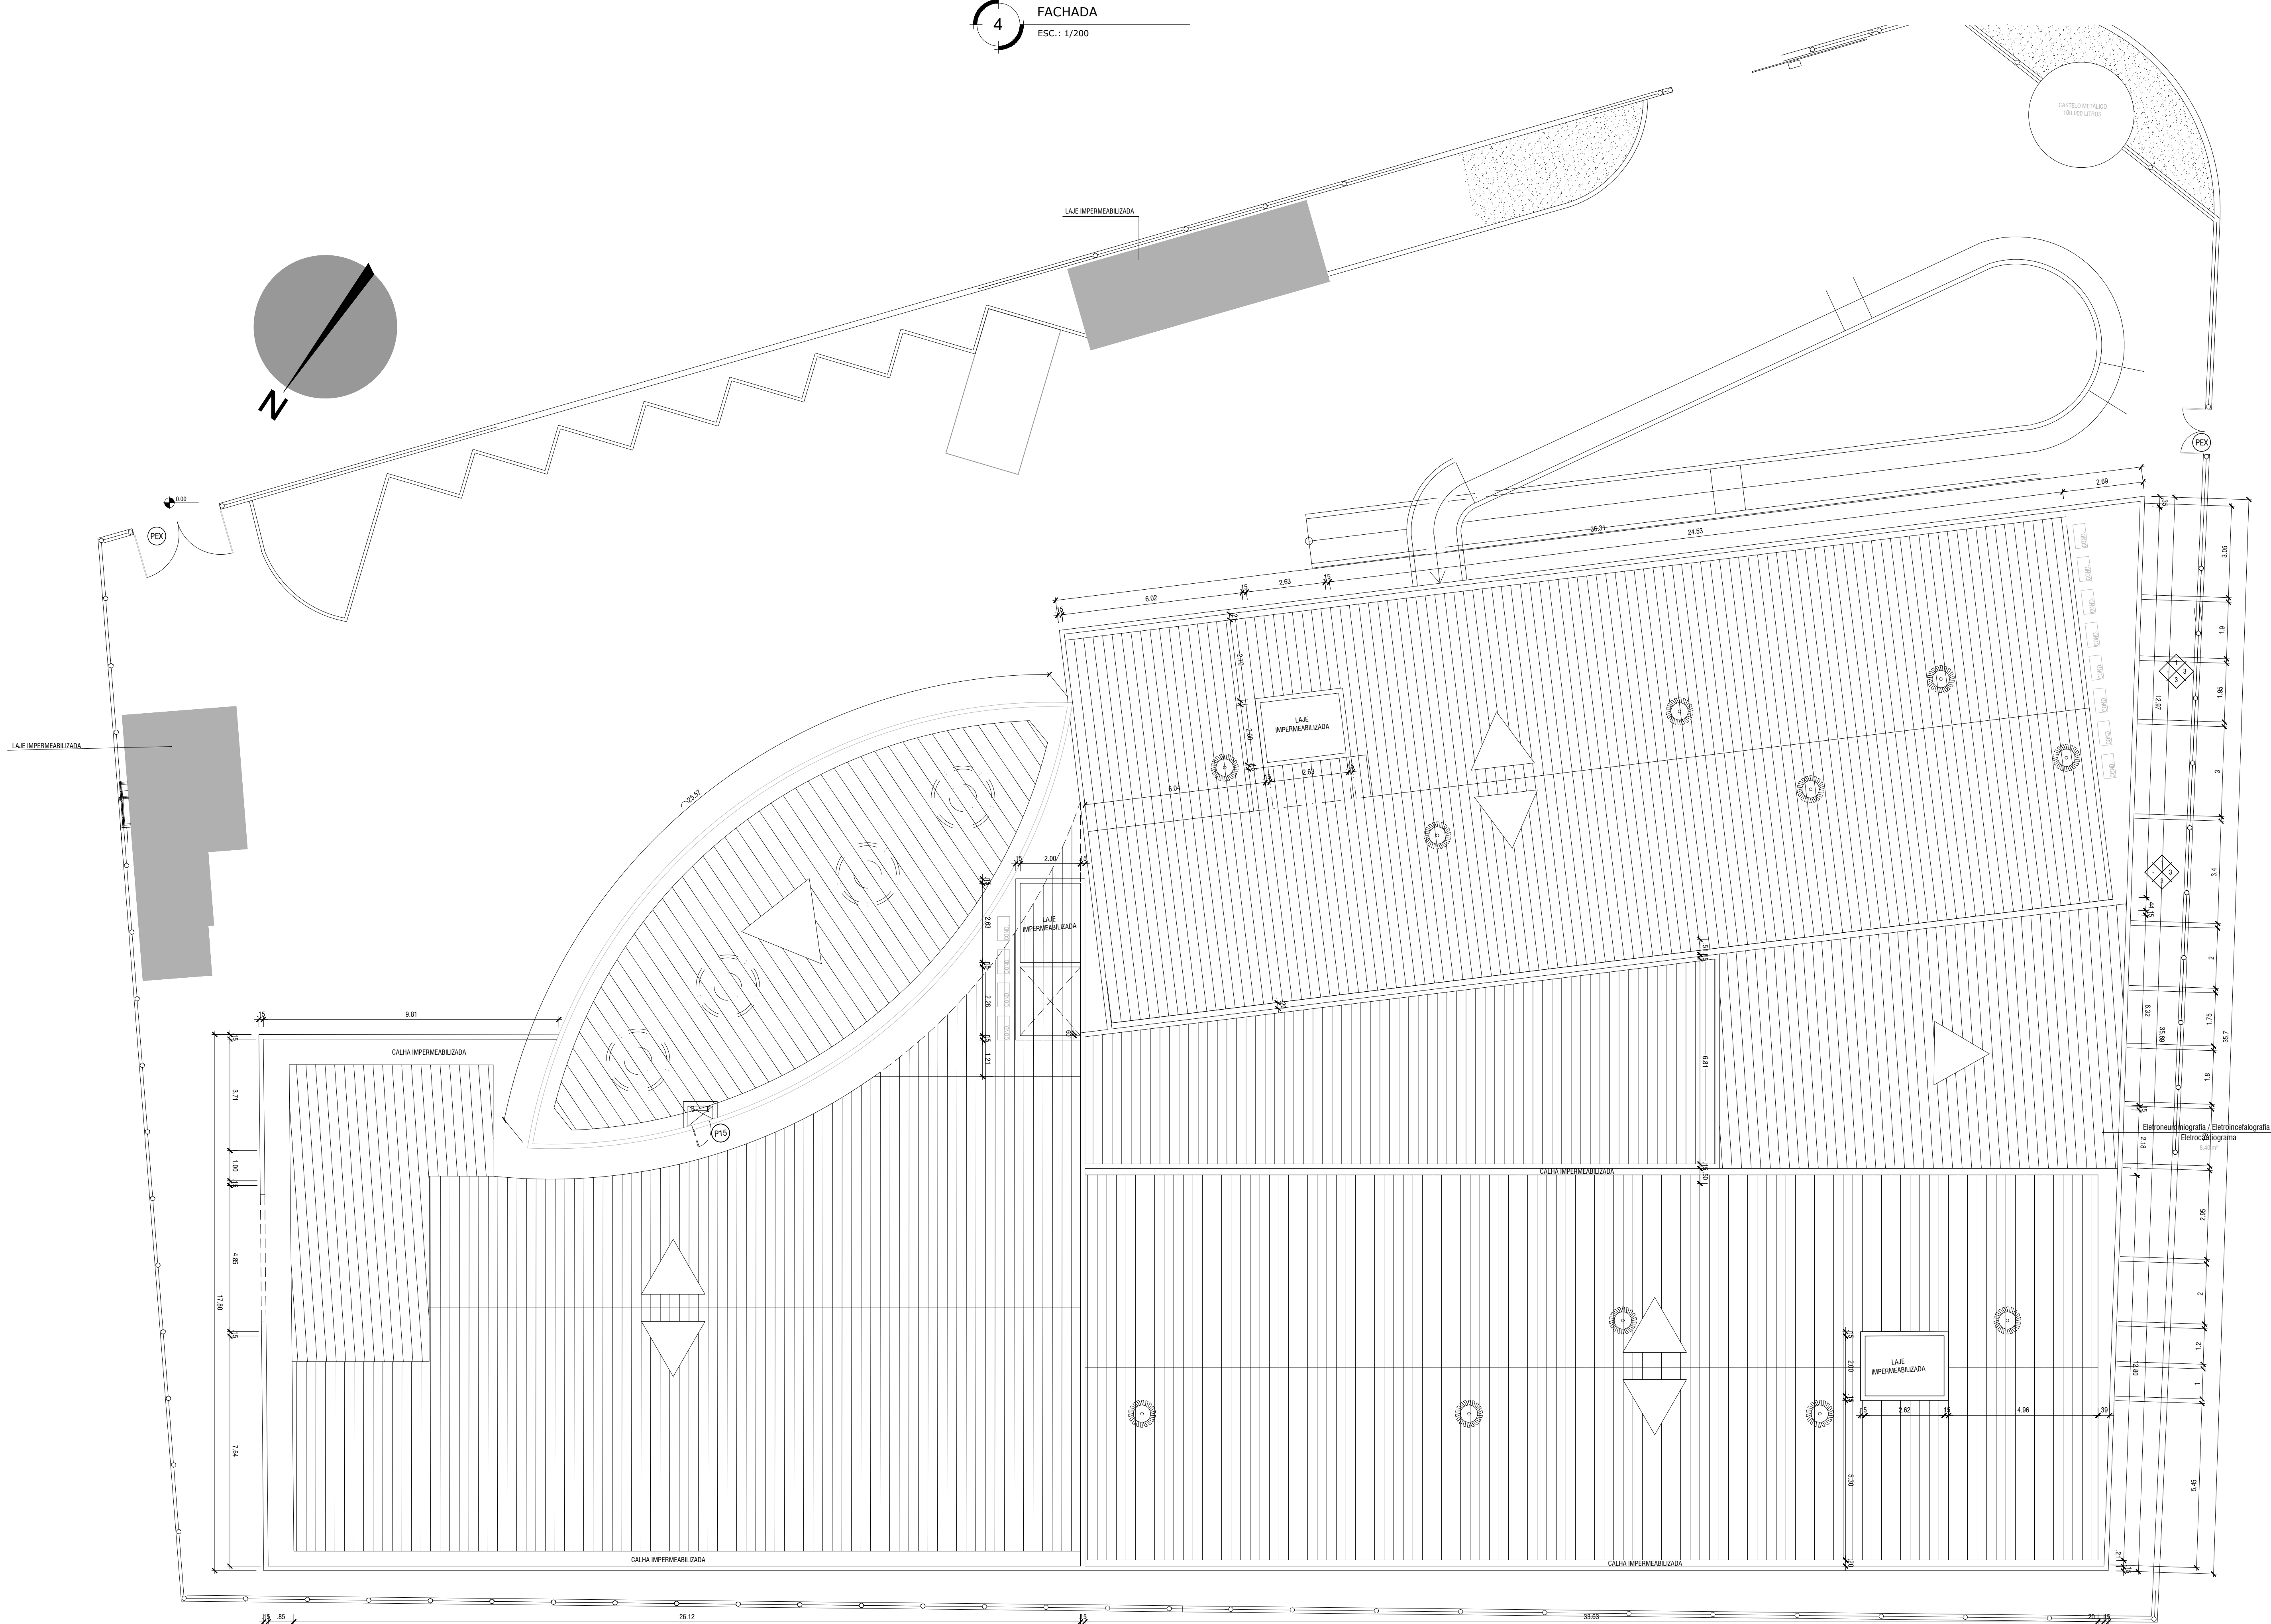

5 COBERTURA  
ESC.: 1/100

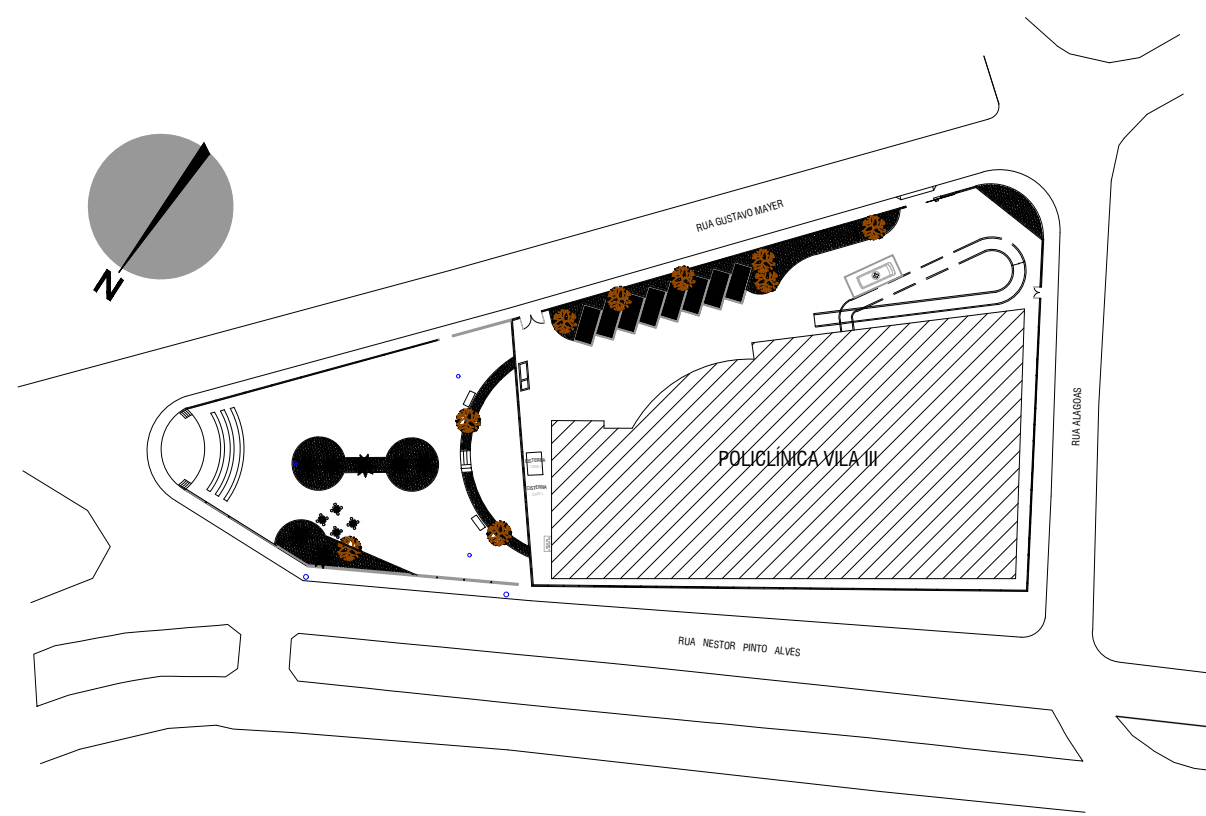


6 PLANTA SITUAÇÃO  
ESC.: 1/500

REVISÃO	DATA	DESCRIÇÃO	VISTO

NOTAS:

	PREFEITURA MUNICIPAL DE SÃO GONÇALO SECRETARIA MUNICIPAL DE SAÚDE E DEFESA CIVIL REFORMA E ADEQUAÇÃO DA EDIFICAÇÃO EXISTENTE QUE ABRIGARÁ A POLICLÍNICA VILA III
COORDENADOR GERAL	COORDENADOR GERAL

AUTOR DO PROJETO	PROJETO DE ARQUITETURA	PROJETO DE ARQUITETURA	PROJETO DE ARQUITETURA	PROJETO DE ARQUITETURA	PROJETO DE ARQUITETURA
