
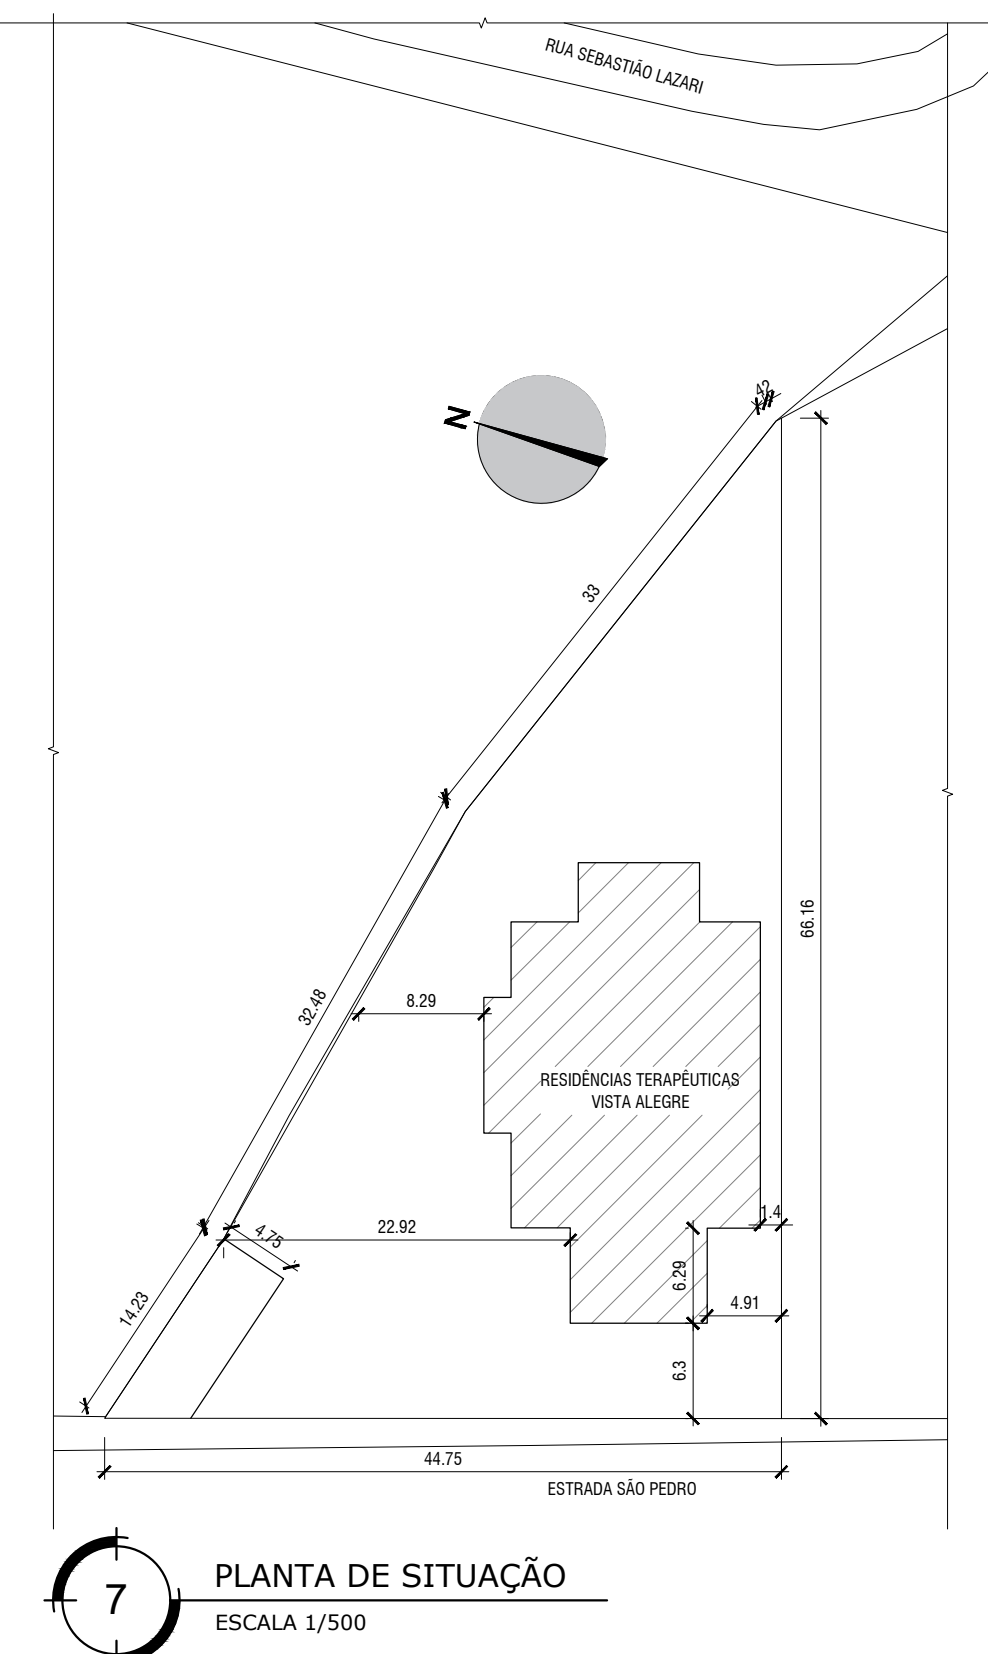
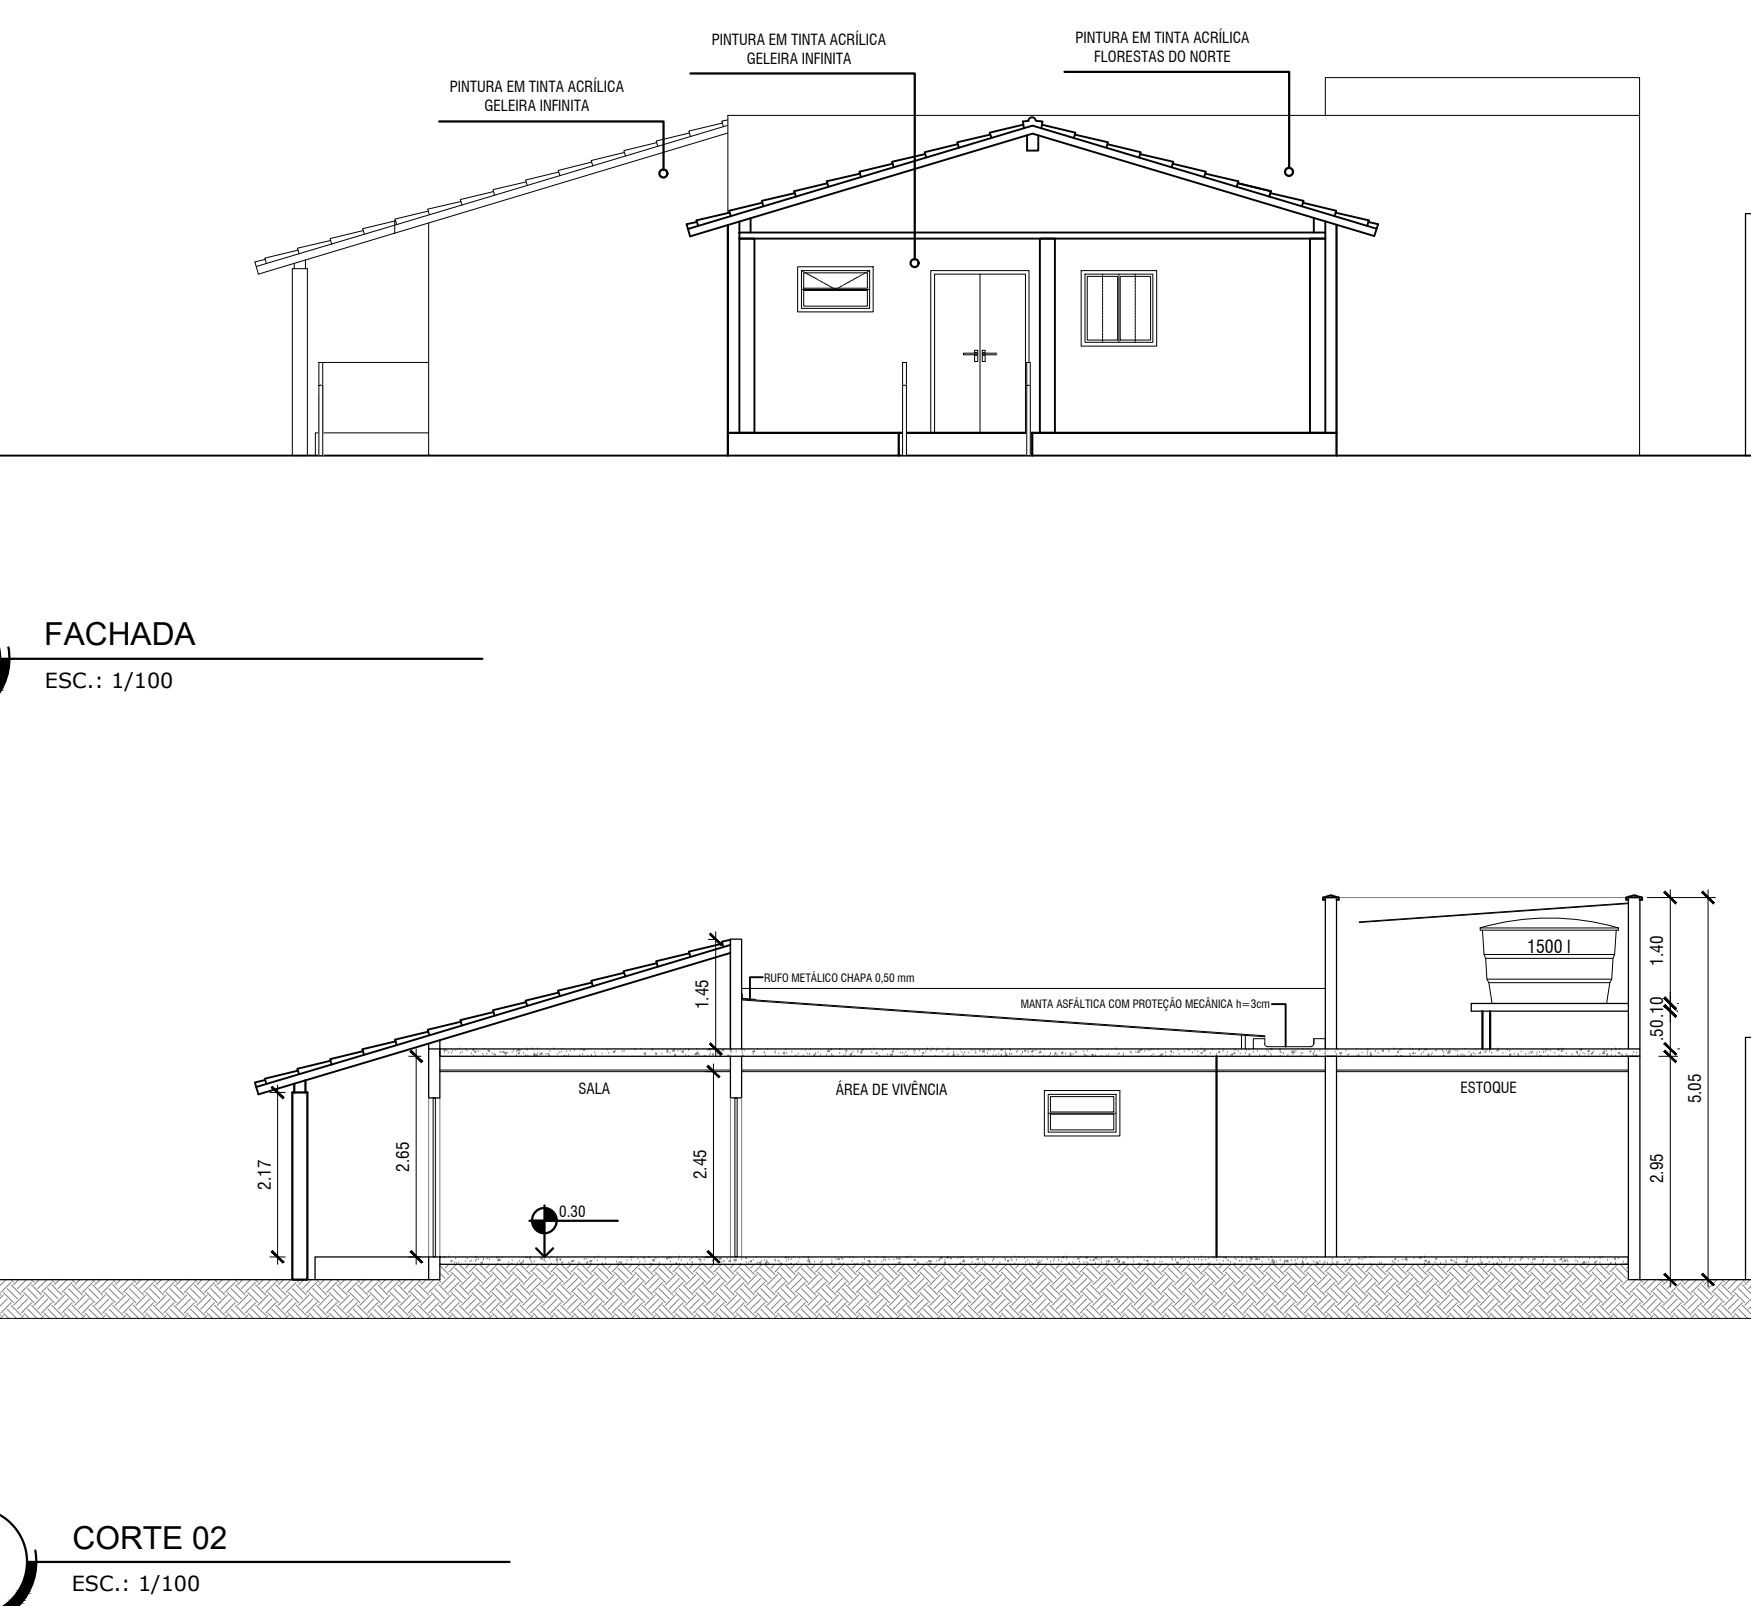



QUADRO DE ÁREAS	
ÁREA TOTAL DO TERRENO	1.076,10 m²
ÁREA TOTAL CONSTRUÍDA	437,41 m²
TAXA DE OCUPAÇÃO	27,1%
QUADRO DE ESQUADRIAS	
P1	1.20 x 2,10
P2	1.20 x 2,10
LEGENDA DE REVESTIMENTO	
PISO	
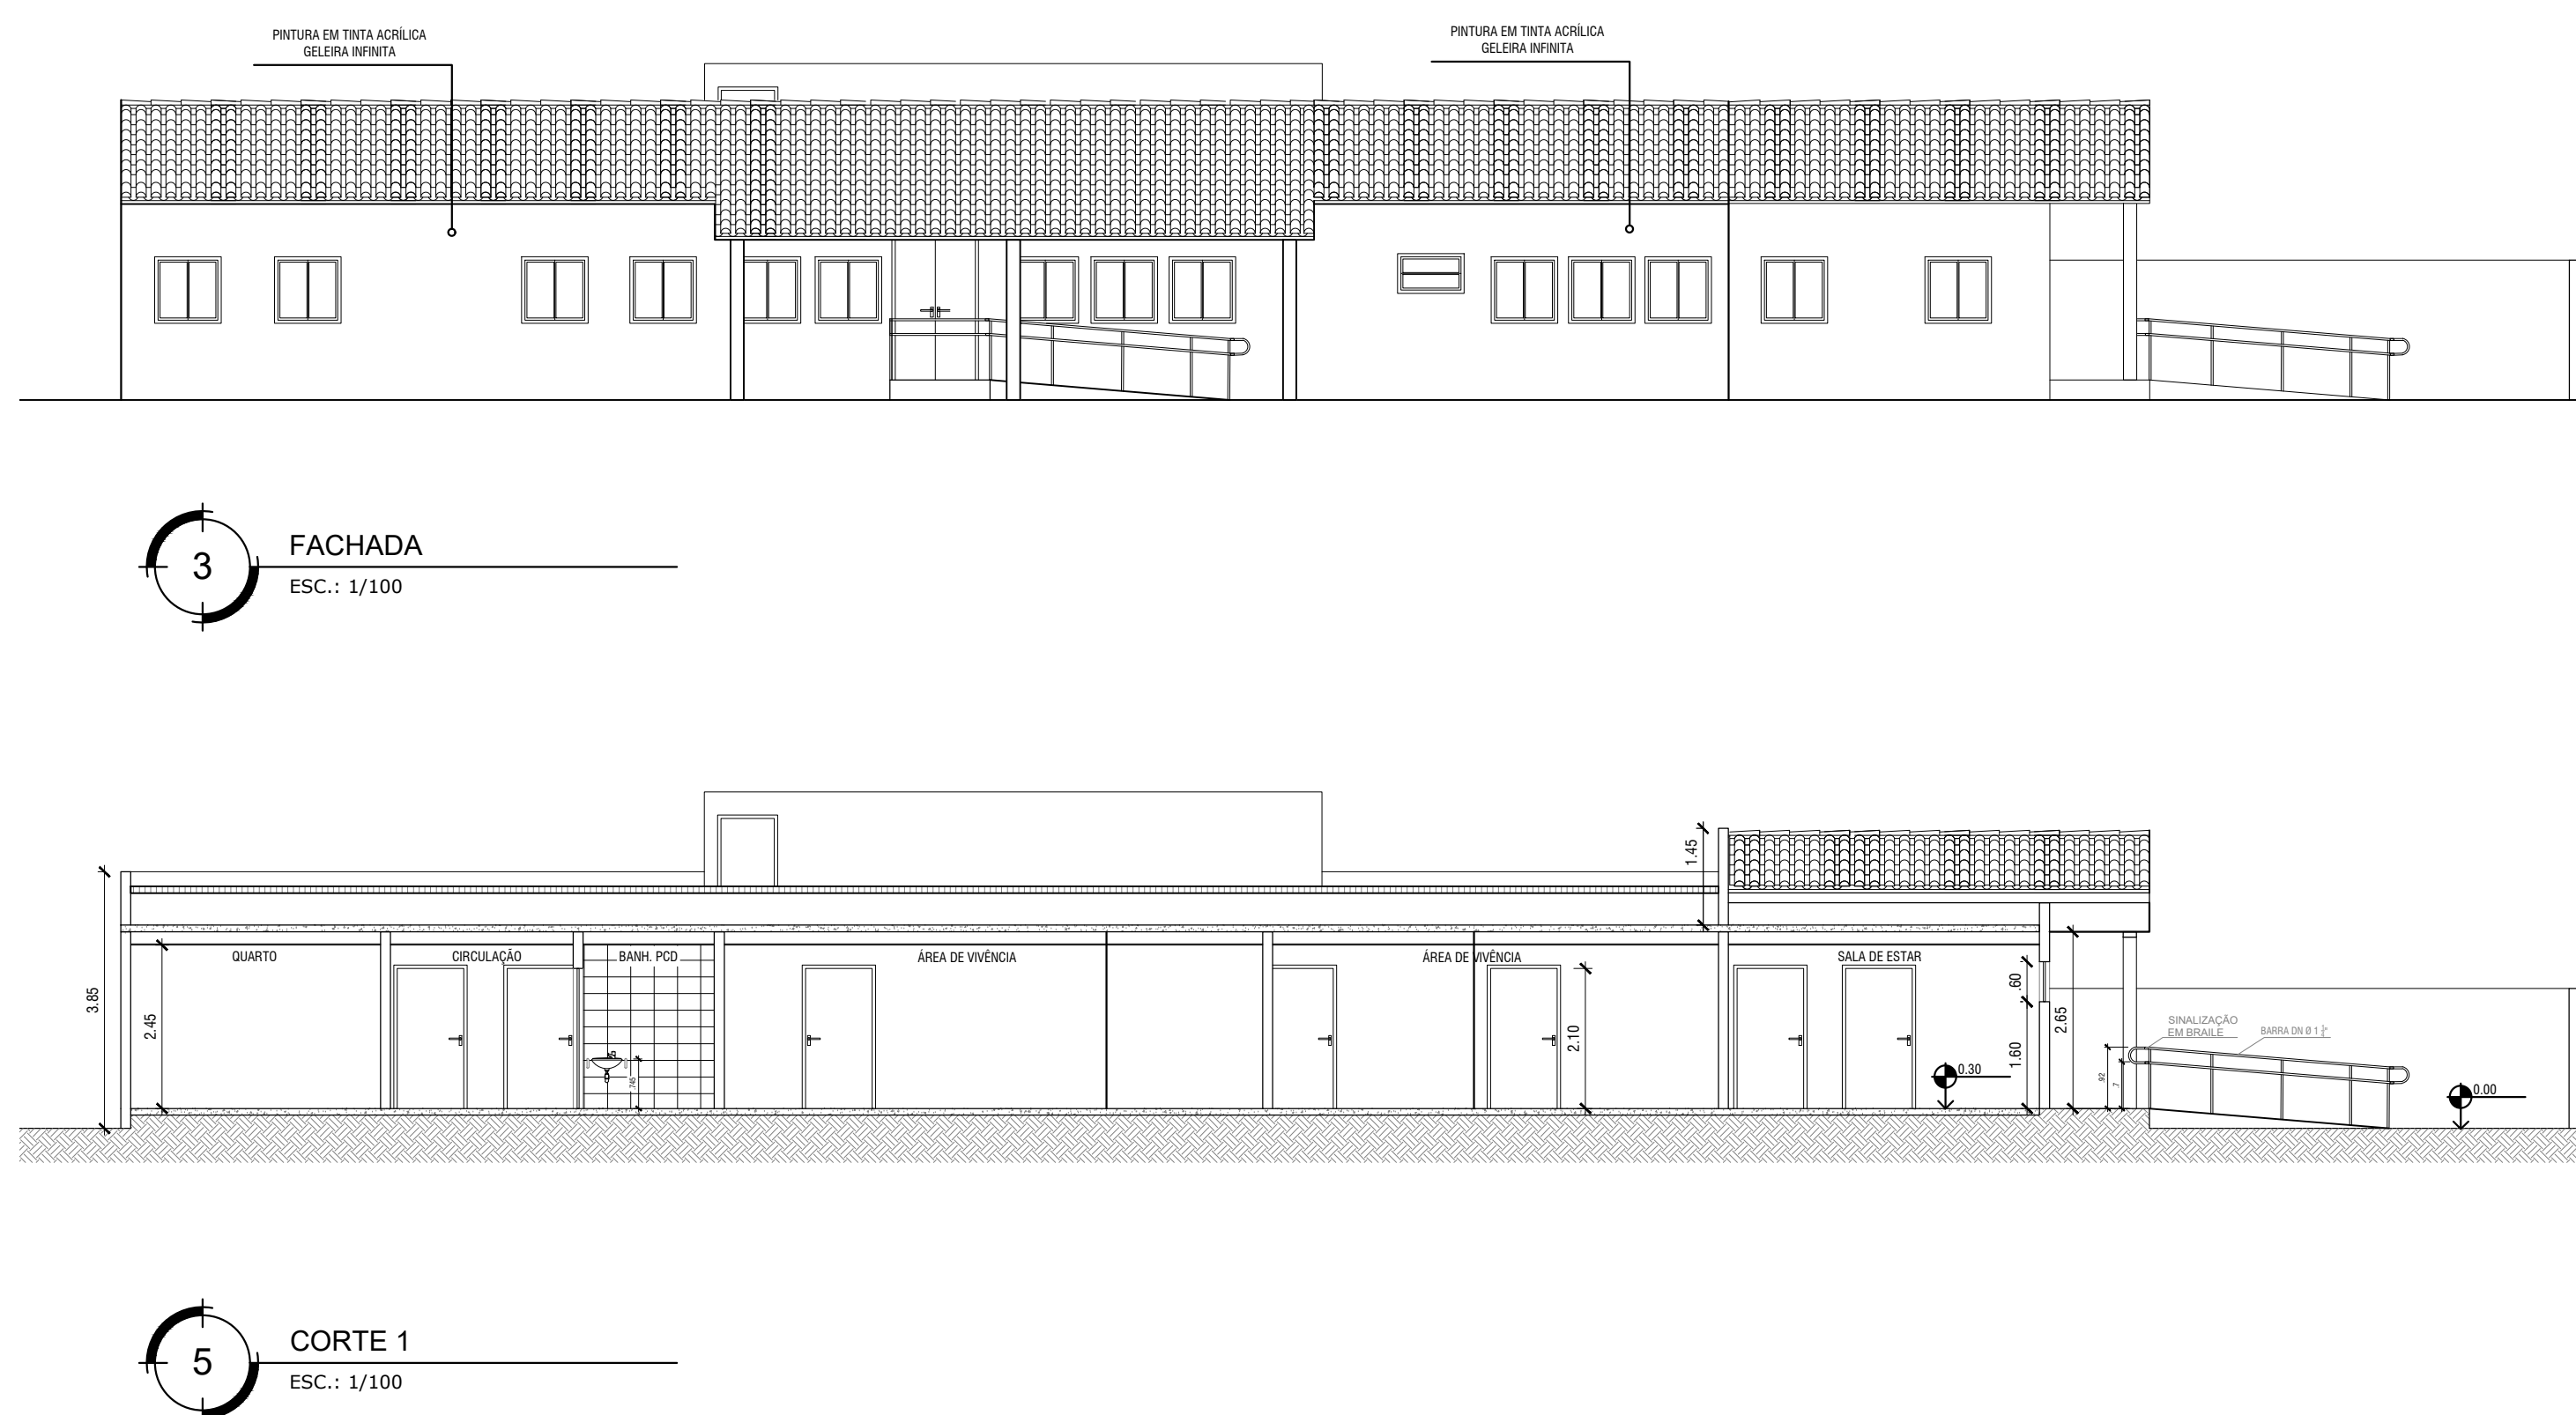

LEGENDA	
1	ÁREA DE VIVÊNCIA
2	ÁREA DE VIVÊNCIA
00	27/12/2021	INICIAL
REVISÃO:	DATA:	DESCRIÇÃO:
DATA: DEZEMBRO/2021	PRANCHA: PMSG - ARQ - 01	ASSUNTO: PLANTA BAIXA, PLANTA DE CONSTRUIR E DEMOLIR, SITUAÇÃO, CORTES E FACHADAS
ESCALA: Indicada		
		
SECRETARIA MUNICIPAL DE SAÚDE E DEFESA CIVIL		
PROJETO PARA REFORMA E ADEQUAÇÃO DA EDIFICAÇÃO EXISTENTE, DENOMINADA RESIDÊNCIA TERAPÊUTICA, SITUADO NA ESTRADA SÃO PEDRO S/N, 24725-270 - VISTA ALEGRE - SÃO GONÇALO - RJ.		
Nº DO PROCESSO:		
RESPONSÁVEL PELO DESENHO: FERNANDA HELENA V. SOARES		
AUTOR DO PROJETO ARQUITETÔNICO:		
SECRETARIO DE SAÚDE:		