




1 POSTO DE ENFERMAGEM
ESCALA

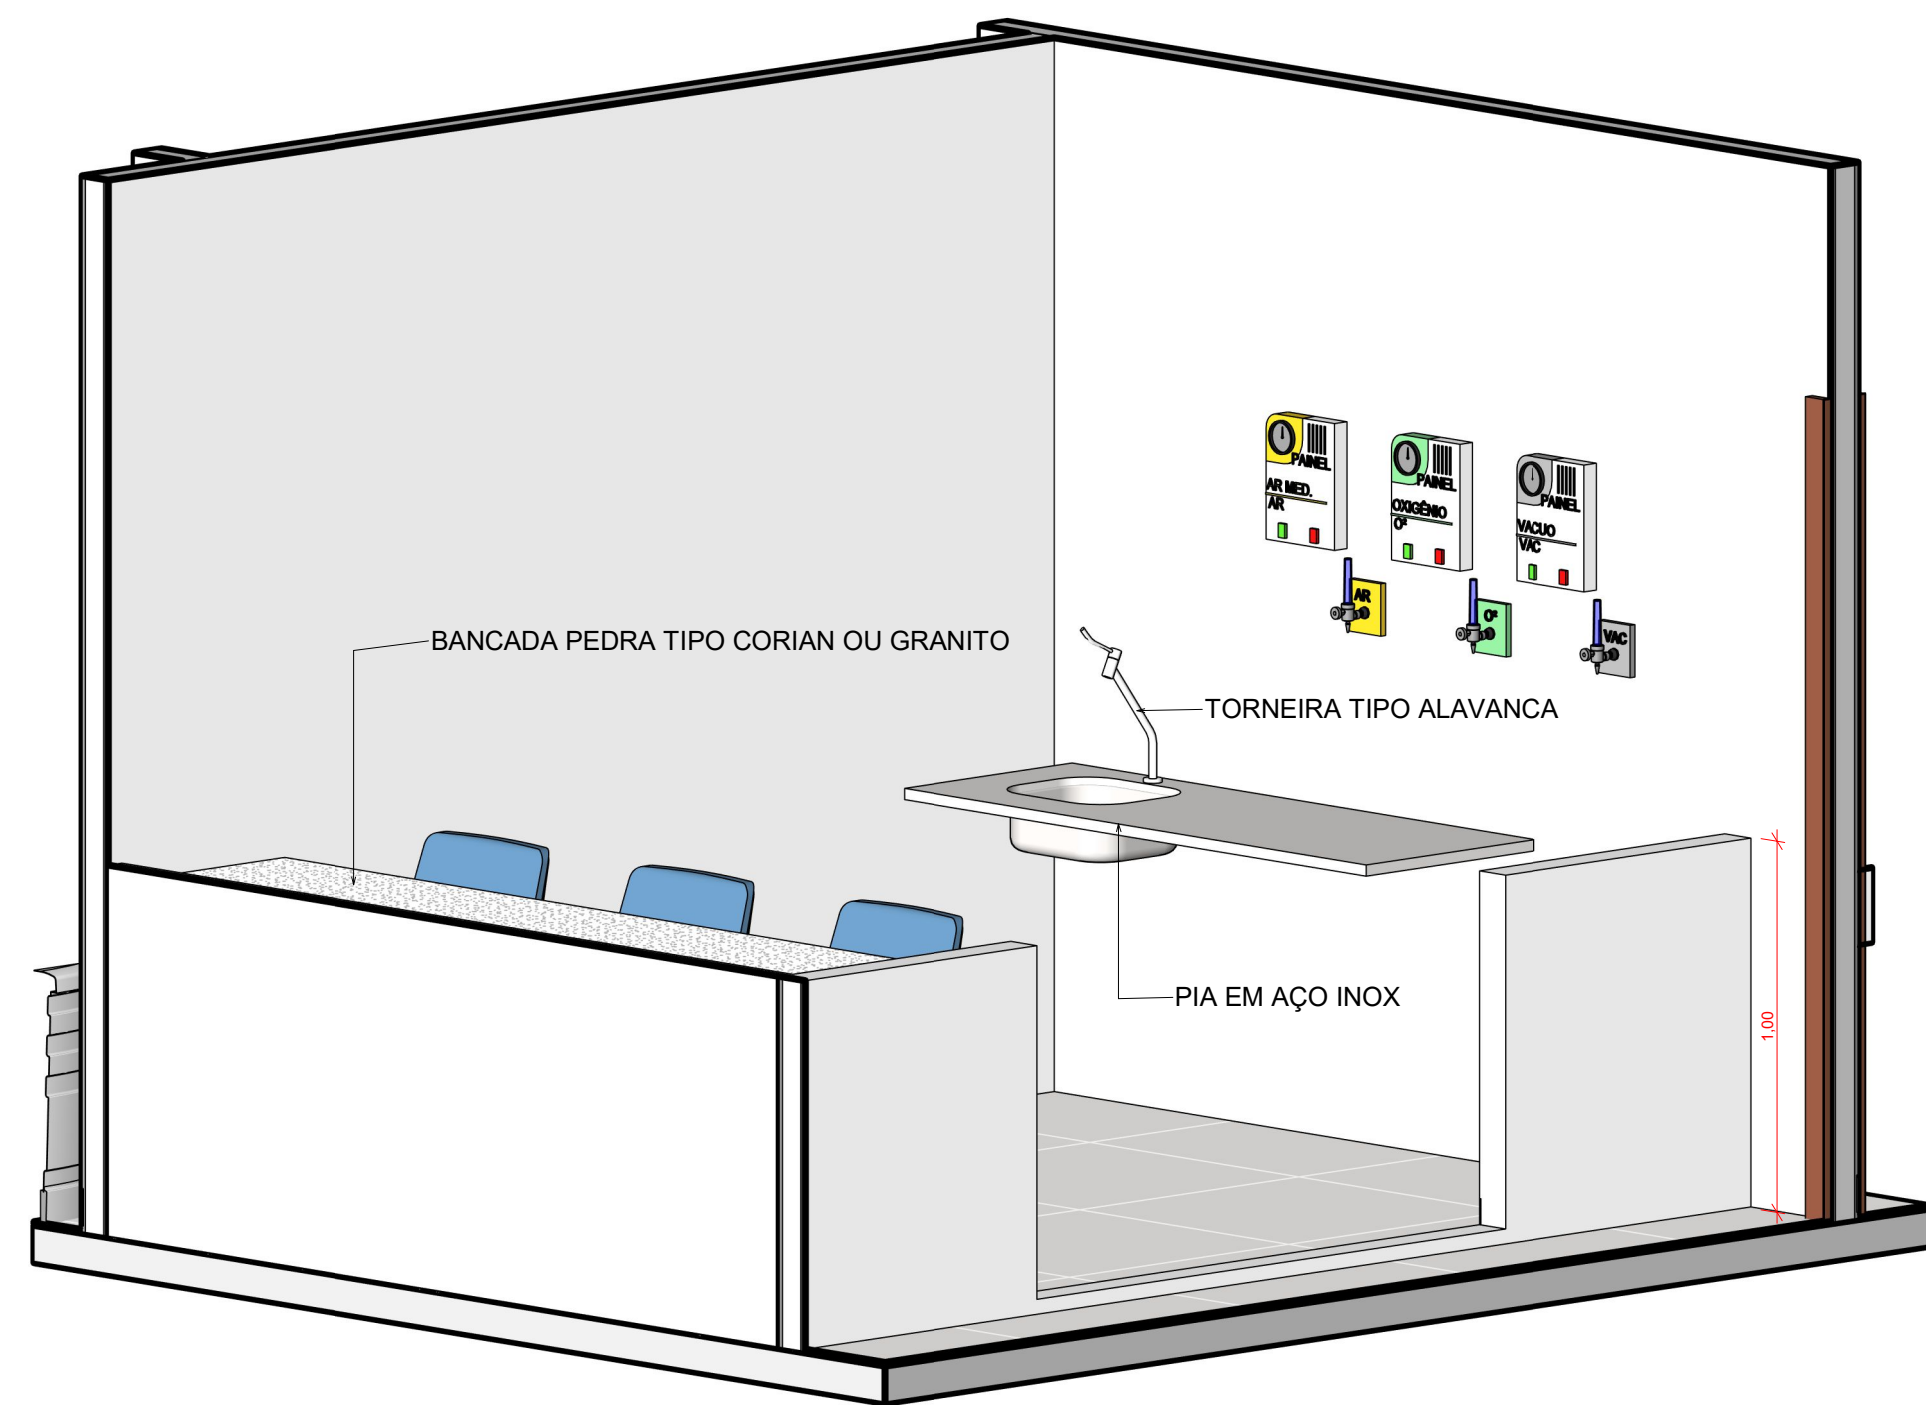


2 POSTO DE ENFERMAGEM - MEDICAÇÃO E INALAÇÃO
ESCALA

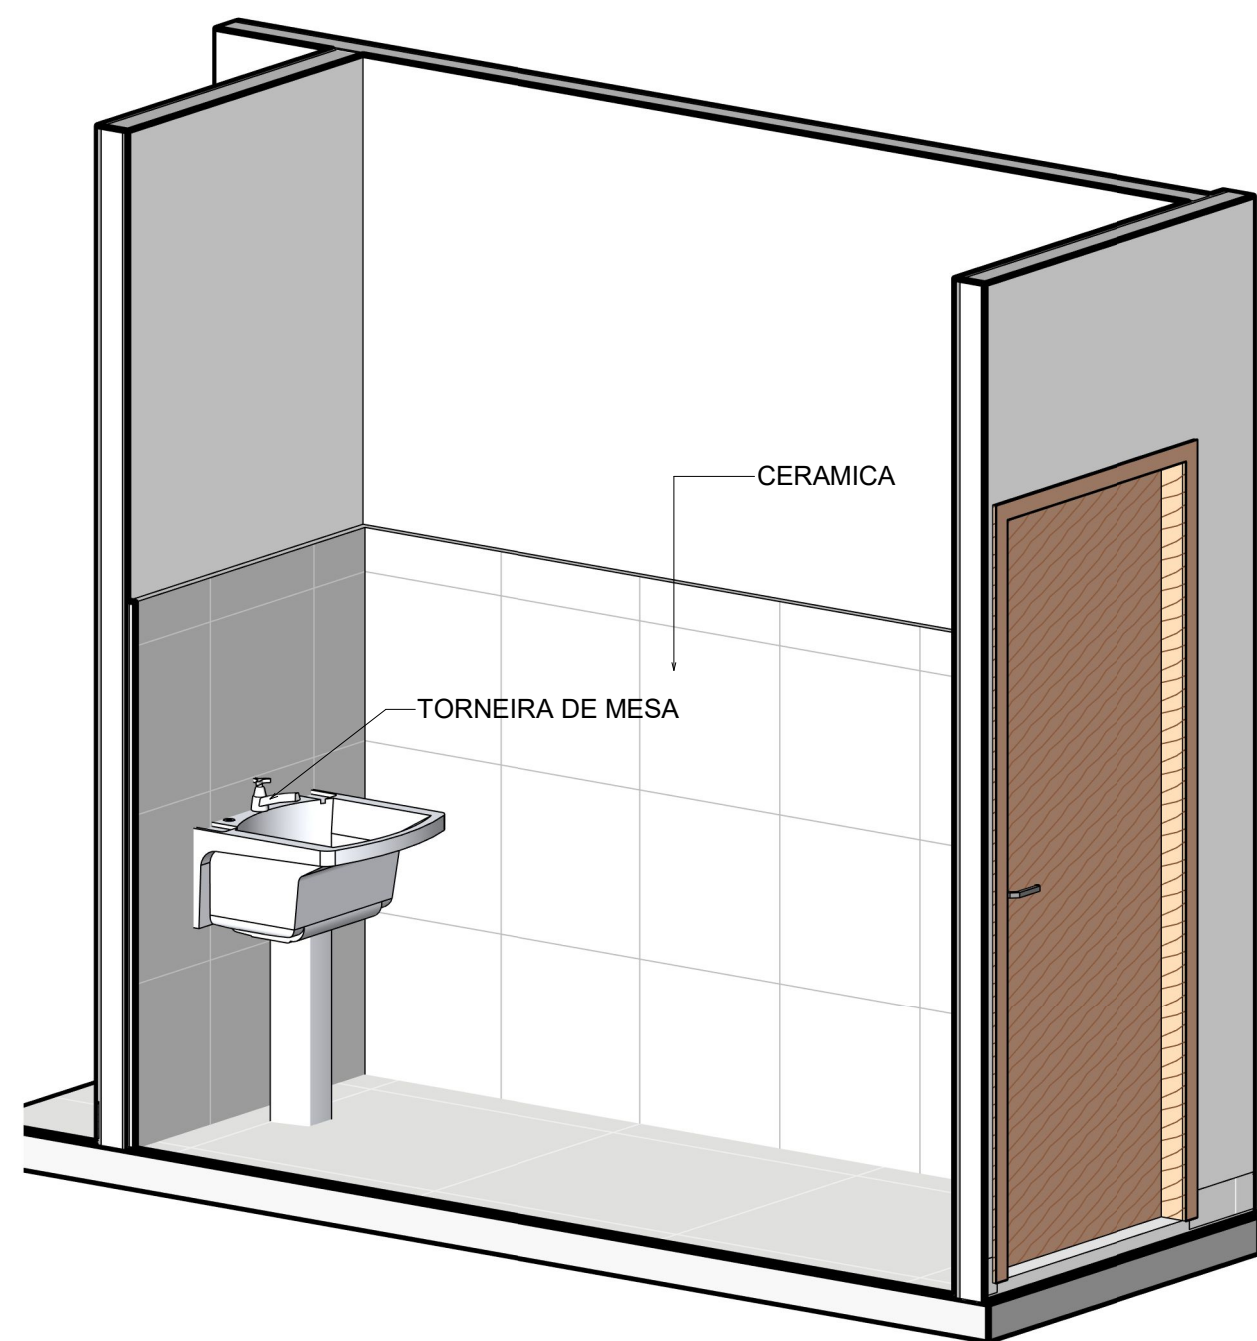


4 DML
ESCALA

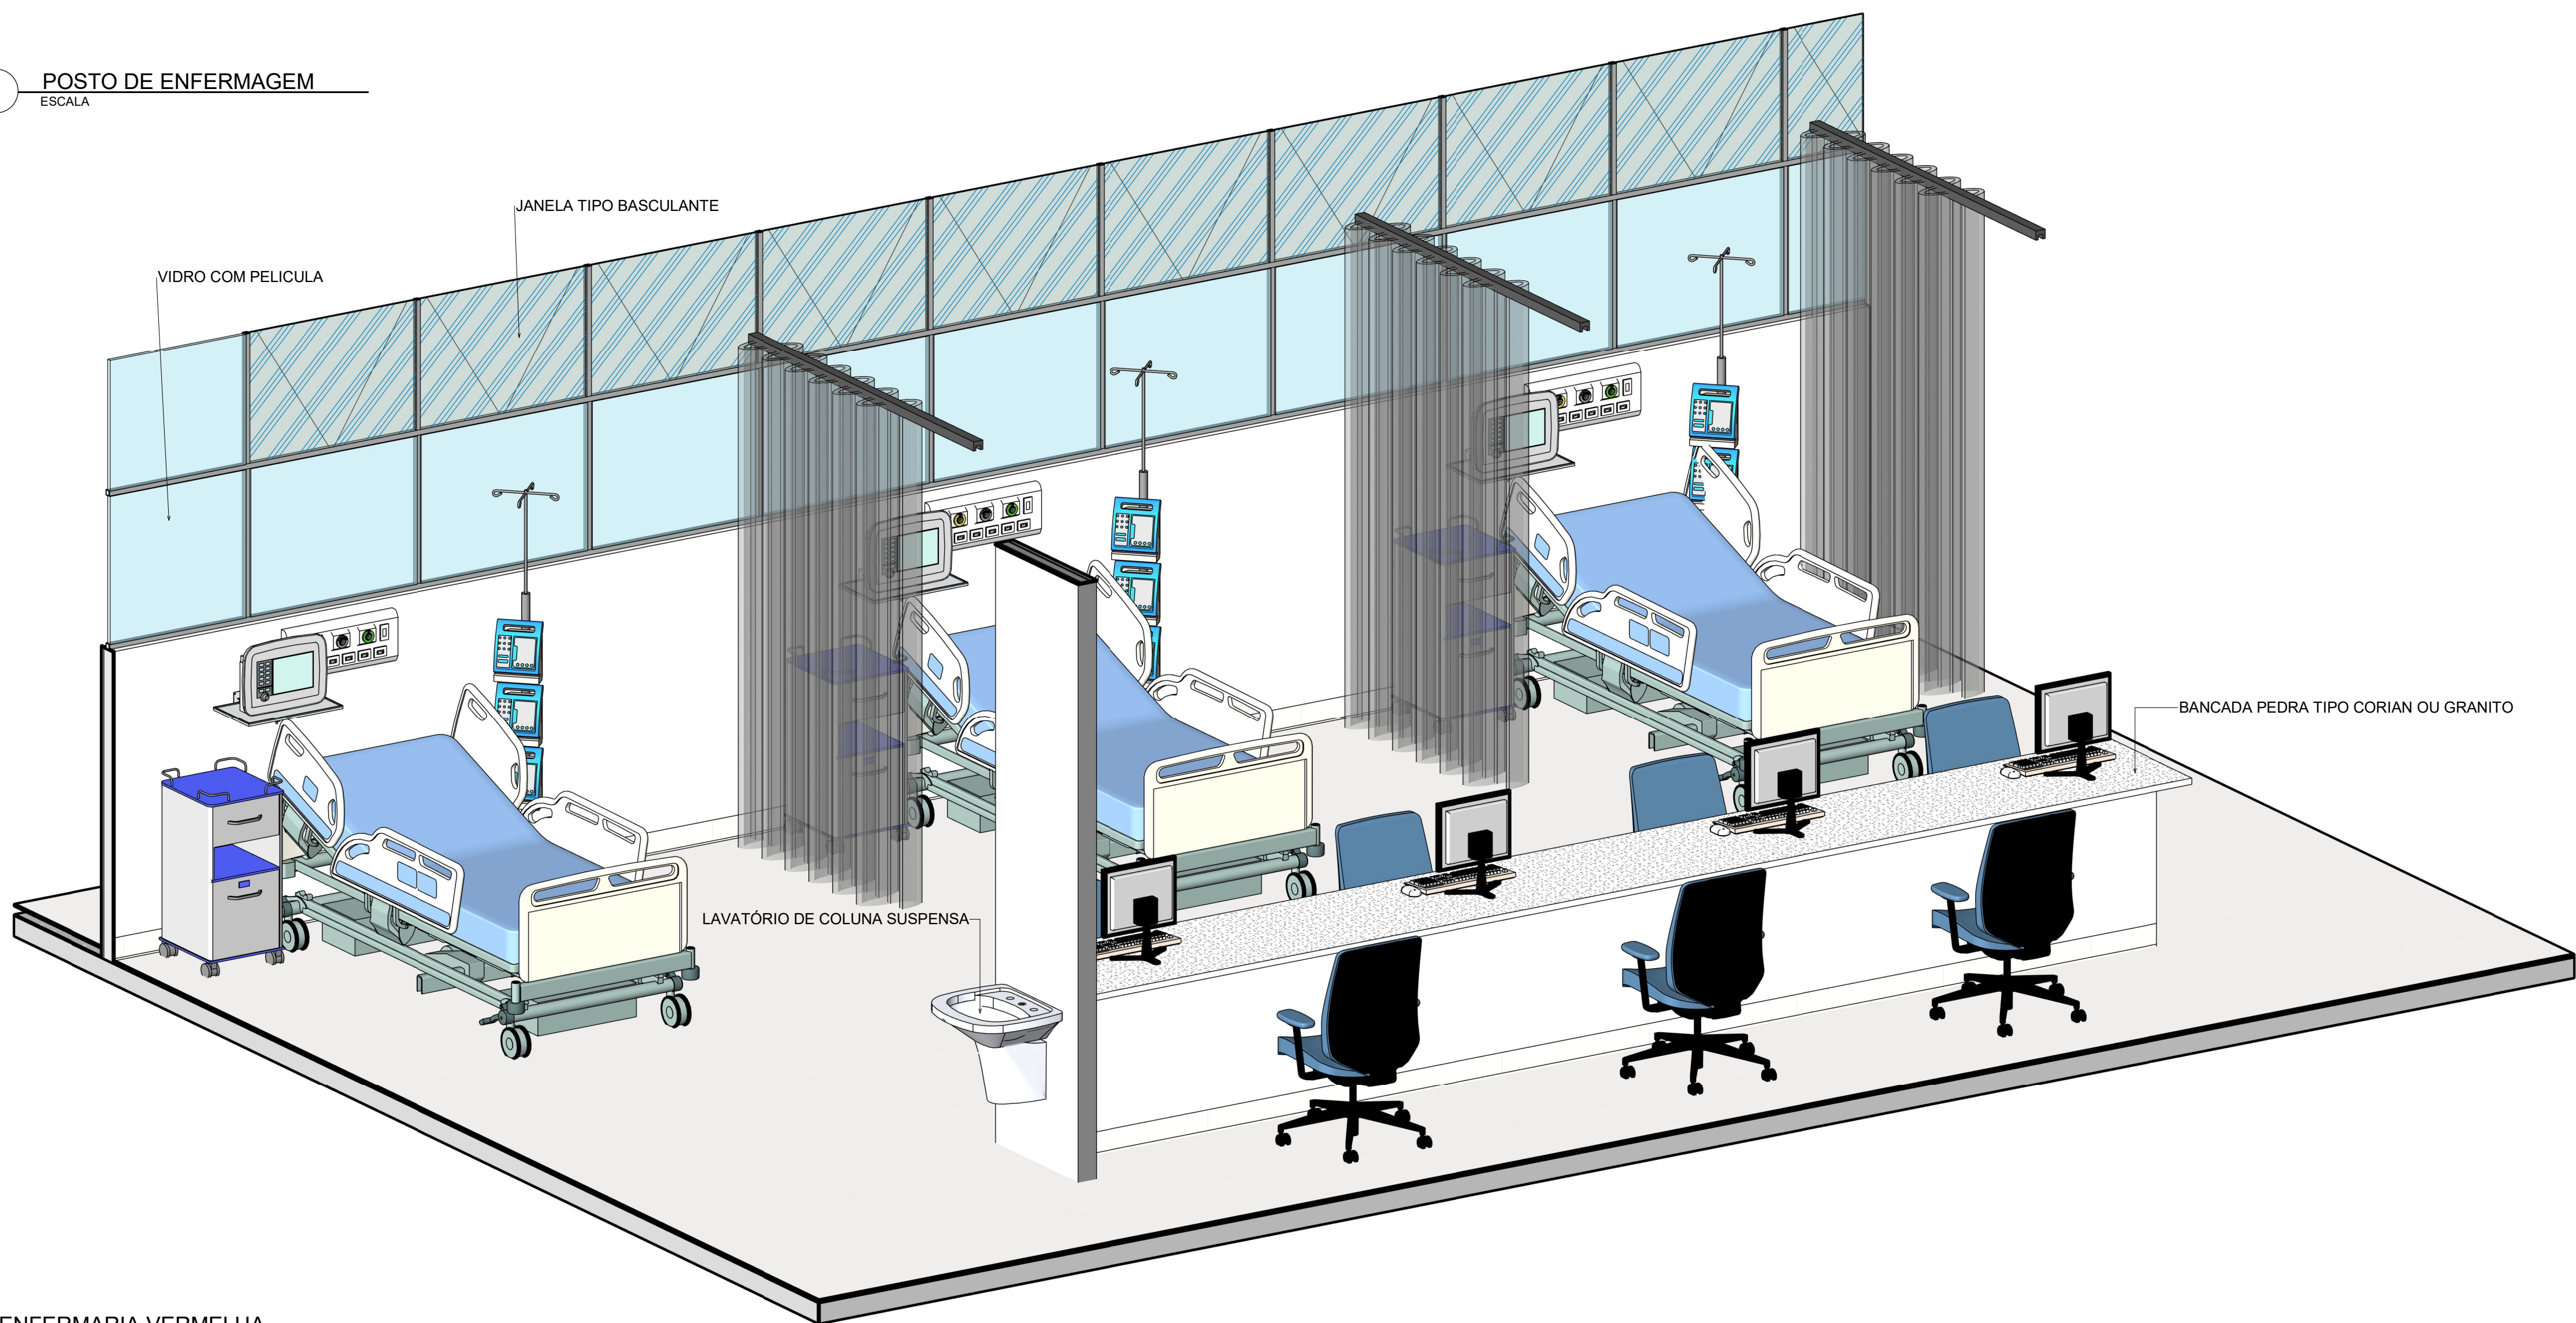


3 ENFERMARIA VERMELHA
ESCALA

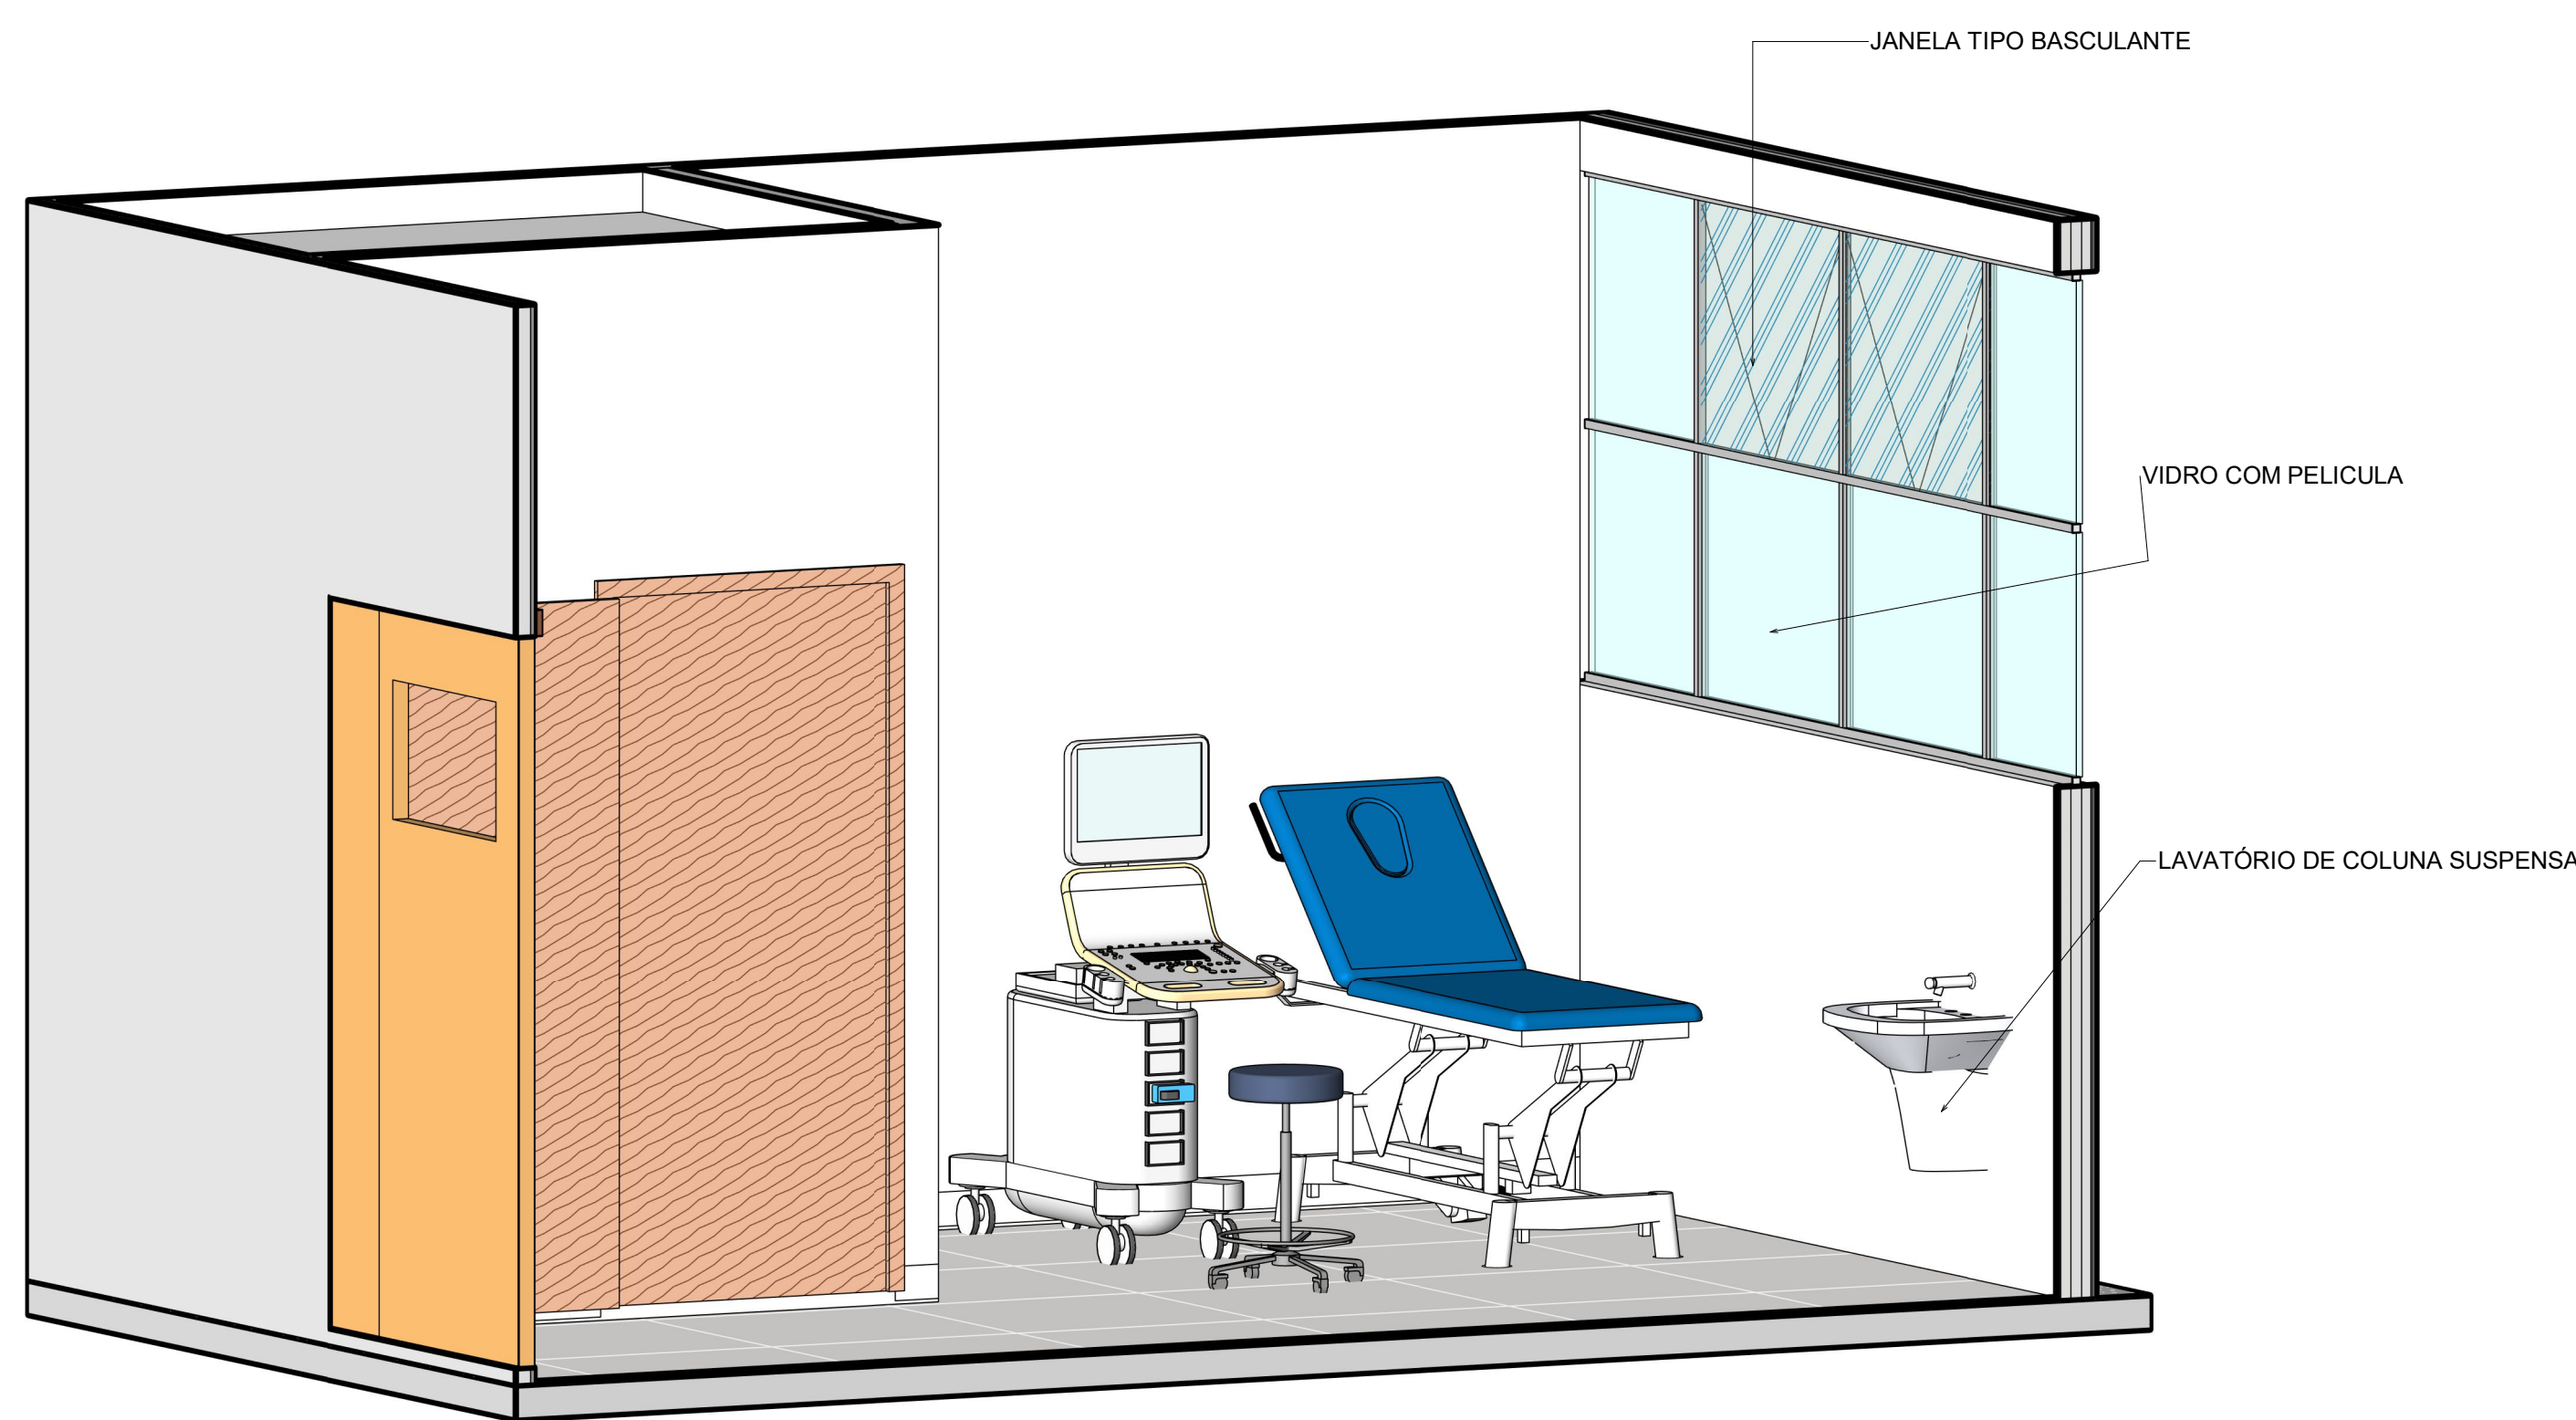

6 SALA DE ULTRASSOM
ESCALA

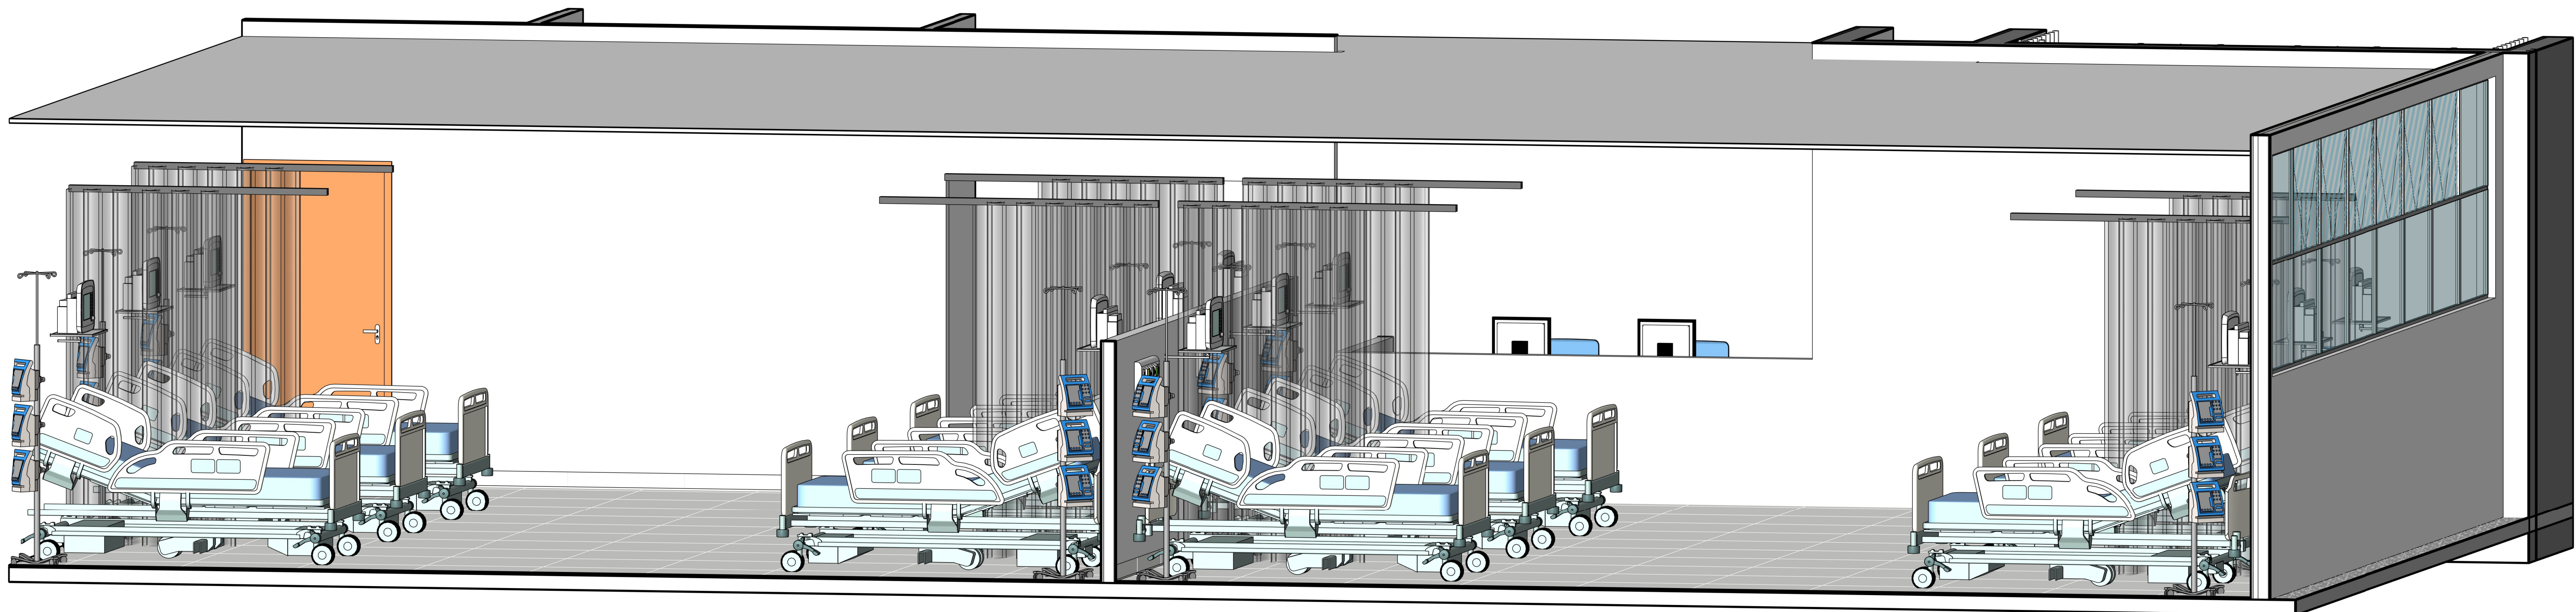

5 OBSERVAÇÃO FEMININA
ESCALA

R00	01/11/2022	REVISÃO INICIAL
REVISÃO:	DATA:	DESCRIÇÃO:
DATA:	PRANCHA:	ASSUNTO:
ESCALA:	PMSG-ARO-PB-20	DETALHES - TERREO
 PREFEITURA MUNICIPAL DE SÃO GONÇALO SECRETARIA MUNICIPAL DE SAÚDE E DEFESA CIVIL		
PROJETO BÁSICO DE ARQUITETURA PARA CONSTRUÇÃO DE HOSPITAL MUNICIPAL DE URGÊNCIA E EMERGÊNCIA COM ESPECIALIDADES, SITUADO NA RUA SÁ CARVALHO S/N - VILA IARA - SÃO GONÇALO - RJ		
Nº DO PROCESSO:	46299/2022	
DESENHO:	JÉSSICA SANTOS TEIXEIRA	
AUTOR DO PROJETO ARQUITETÔNICO:		
SUBSECRETARIA DE URGÊNCIA E EMERGÊNCIA		
SECRETARIO DE SAÚDE:		