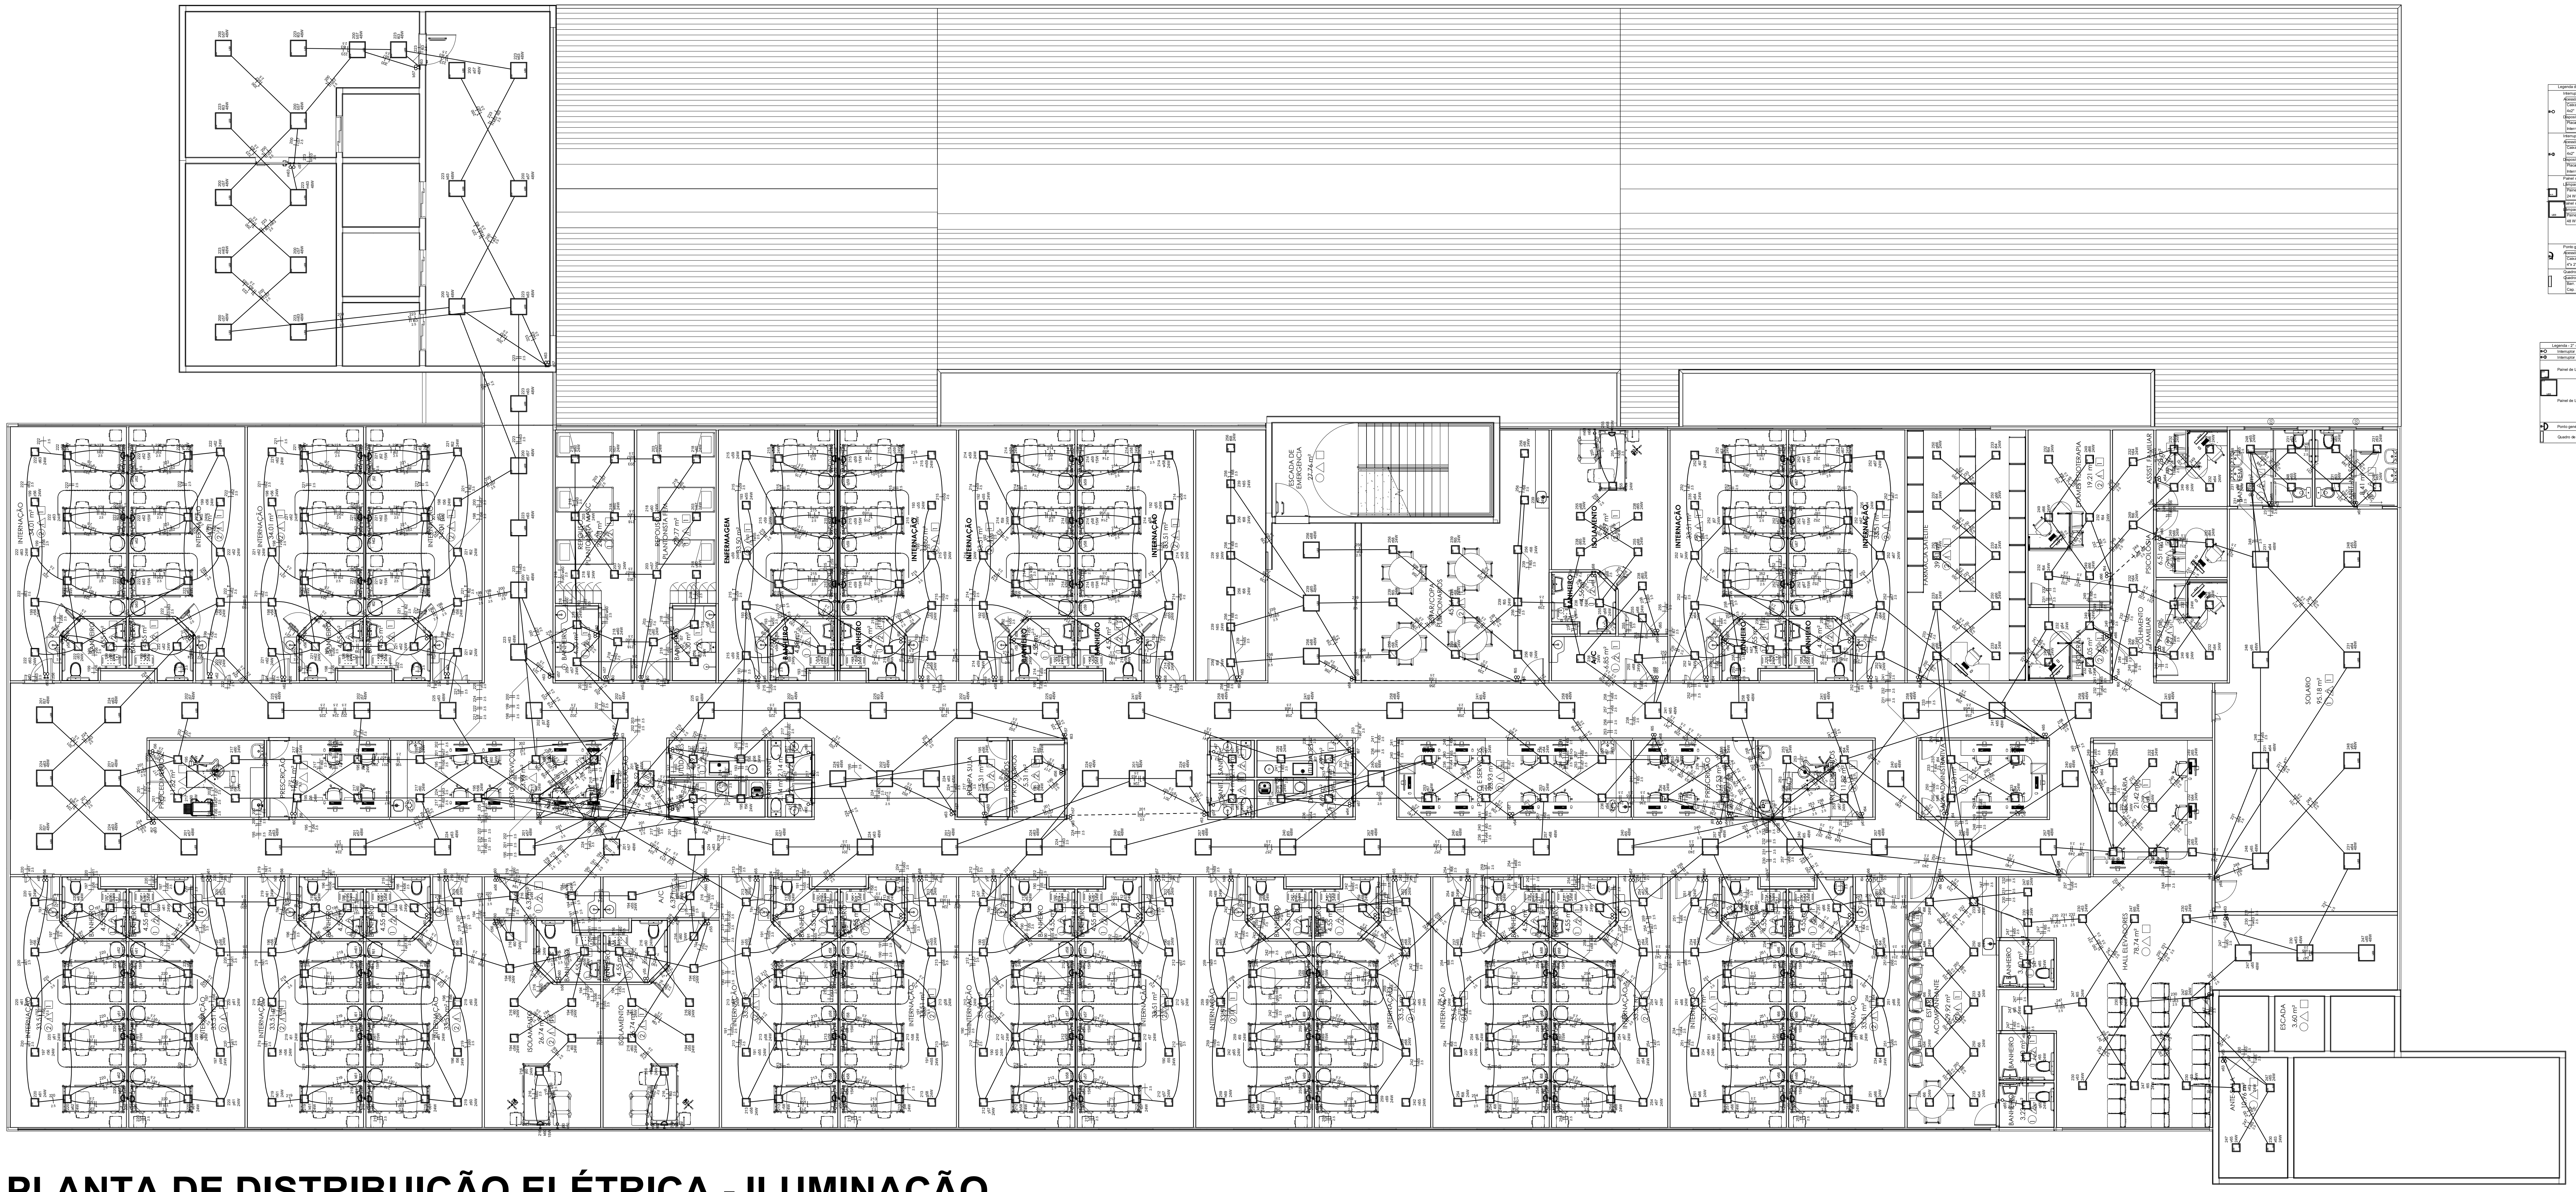
INTERNAÇÃO
ENFERMAGEM
ISOLAMENTO
ESCADA DE EMERGÊNCIA
SOLARIO
HALL ELEVADORES
ESCADA

Legenda detalhada - 2° - PAVIMENTO -INTERNAÇÃO		
	Interruptor simples 1 tecla - 1,10m do piso	
	Acessórios p/ eletrodutos	
	Caixa PVC	
	4x2"	1pç
	Dispositivo Elétrico - embutido	
	Placa 2x4"	
	Interruptor simples - 1 tecla	1pç
	Interruptor simples 2 teclas - 1,10m do piso	
	Acessórios p/ eletrodutos	
	Caixa PVC	
	4x2"	1pç
	Dispositivo Elétrico - embutido	
	Placa 2x4"	
	Interruptor simples - 2 teclas	1pç
LED 30x30	Painel de Led 30x30 24W	
	Lâmpadas Led	
	Painel de Led 30x30	
	24 W	1pç
LED	Painel de Led 60x60 48W	
	Lâmpadas Led	
	Painel de Led 60x60	
	48 W	1pç
	Ponto genérico de luz 15W	
	Acessórios p/ eletrodutos	
	Caixa de Luz 4"x2"	
	4"x 2"	1pç
	Quadro de distribuição	
	Quadro distrib. chapa pintada - embutir	
	Barr. trif., disj geral, compacto - DIN (Ref. Moratori)	
	Cap. 24 disj. unip. - In barr. 100 A	1pç

Lista de materiais - 2° - PAVIMENTO -INTERNAÇÃO		
Elétrica		
	Acessórios p/ eletrodutos	
	Caixa PVC	
	4x2"	296 pç
	Caixa de Luz 4"x2"	
	4"x 2"	75 pç
	Cabo Unipolar (cobre)	
	Isol.PVC - 450/750V (ref. Pirastic Ecoplus BWF Flexível)	
	2.5 mm² - Amarelo	4583.96 m
	2.5 mm² - Azul claro	3233.23 m
	2.5 mm² - Preto	4441.22 m
	2.5 mm² - Verde	539.71 m
	Dispositivo Elétrico - embutido	
	Placa 2x4"	
	Interruptor simples - 1 tecla	221 pç
	Interruptor simples - 2 teclas	75 pç
	Dispositivo de Proteção	
	Disjuntor Unipolar Termomagnético - norma DIN (Curva C)	
	10 A - 10 kA	58 pç
	Disjuntor tripolar termomagnético (220 V/127 V) - DIN (Curva C)	
	10 A - 5 kA	4 pç
	Disjuntor unipolar termomagnético (220 V/127 V) - norma UL	
	15 A - 5 kA	12 pç
	Dispositivo de proteção contra surto	
	175 V - 8 KA	16 pç
	Eletroduto PVC flexível	
	Eletroduto leve	
	1"	27 m
	3/4"	3687.67 m
	Lâmpadas Led	
	Painel de Led 30x30	
	24 W	441 pç
	Painel de Led 60x60	
	48 W	100 pç
	Quadro distrib. chapa pintada - embutir	
	Barr. trif., disj geral, compacto - DIN (Ref. Moratori)	
	Cap. 24 disj. unip. - In barr. 100 A	2 pç
	Cap. 30 disj. unip. - In barr. 100 A	2 pç

Legenda - 2° - PAVIMENTO -INTERNAÇÃO	
	Interruptor simples 1 tecla - 1,10m do piso
	Interruptor simples 2 teclas - 1,10m do piso
LED 30x30	Painel de Led 30x30 24W
60x60 LED	Painel de Led 60x60 48W
	Ponto genérico de luz 15W
	Quadro de distribuição

Legenda de condutos - 3°-PAVIMENTO-INTERNAÇÃO	
Elétrica	
———	Teto
———	Alta
———	Média
– – – –	Piso

PLANTA DE DISTRIBUIÇÃO ELÉTRICA - ILUMINAÇÃO NORMAL E DE EMERGÊNCIA (4º PAVIMENTO)

ESCALA 1 : 100

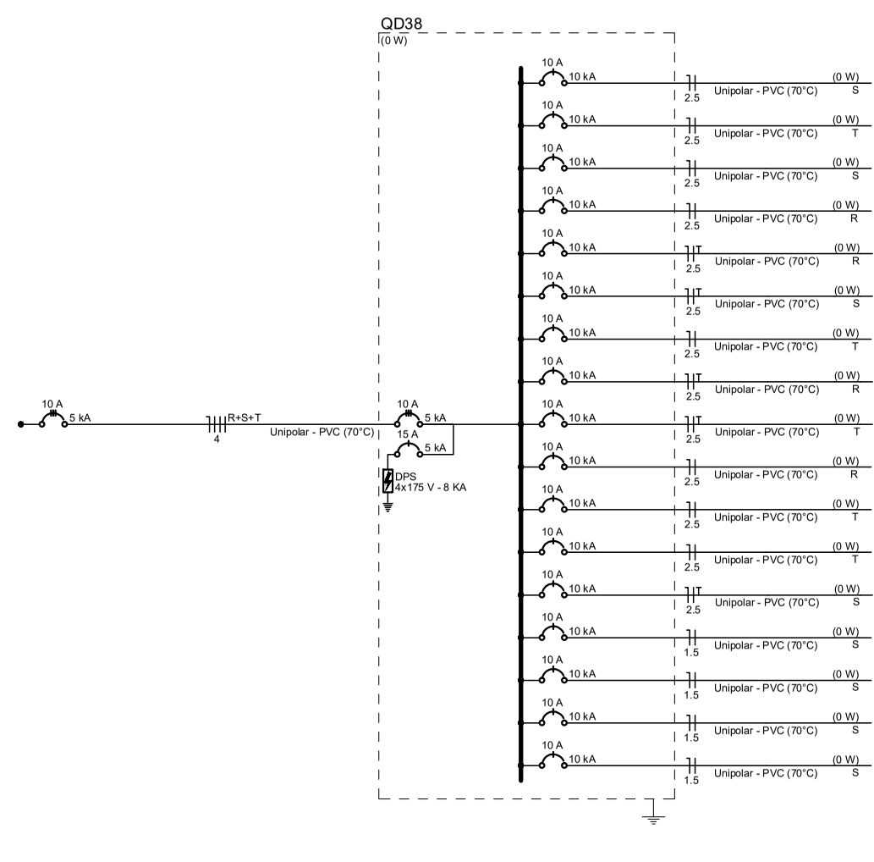
QD38
(0 W)
10 A 5 kA
R+S+T
4
Unipolar - PVC (70°C)
15 A 5 kA
DPS 4x175 V - 8 KA
10 A 10 kA
2.5
1.5
247 (Ilum -)
248 (Ilum -)
249 (Ilum -)
250 (Ilum -)
251 (Ilum -)
252 (Ilum -)
253 (Ilum -)
254 (Ilum -)
255 (Ilum -)
256 (Ilum -)
257 (Ilum -)
258 (Ilum -)
259 (Ilum -)
260 (Reserva)
261 (Reserva)
262 (Reserva)
263 (Reserva)

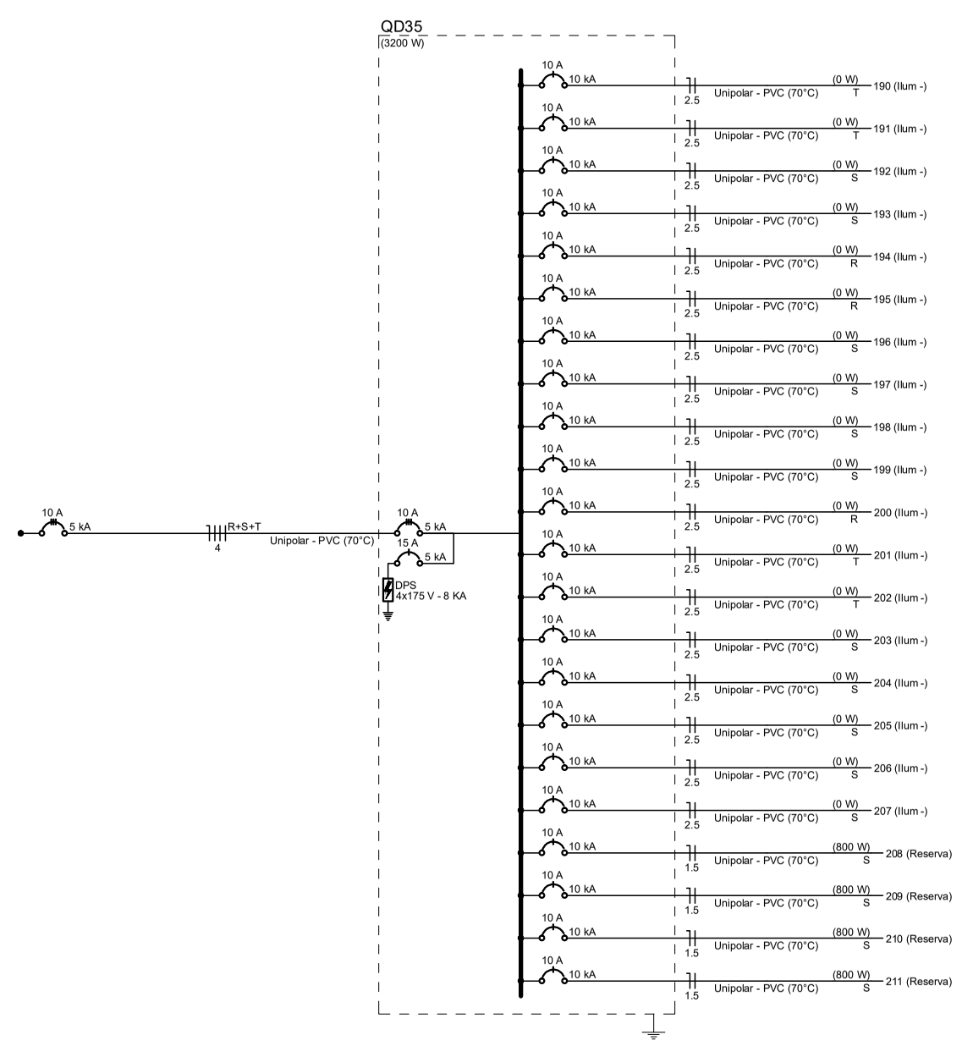
QD35
(3200 W)
10 A 5 kA
R+S+T
4
Unipolar - PVC (70°C)
15 A 5 kA
DPS 4x175 V - 8 KA
10 A 10 kA
2.5
1.5
(0 W)
(800 W)
190 (Ilum -)
191 (Ilum -)
192 (Ilum -)
193 (Ilum -)
194 (Ilum -)
195 (Ilum -)
196 (Ilum -)
197 (Ilum -)
198 (Ilum -)
199 (Ilum -)
200 (Ilum -)
201 (Ilum -)
202 (Ilum -)
203 (Ilum -)
204 (Ilum -)
205 (Ilum -)
206 (Ilum -)
207 (Ilum -)
208 (Reserva)
209 (Reserva)
210 (Reserva)
211 (Reserva)

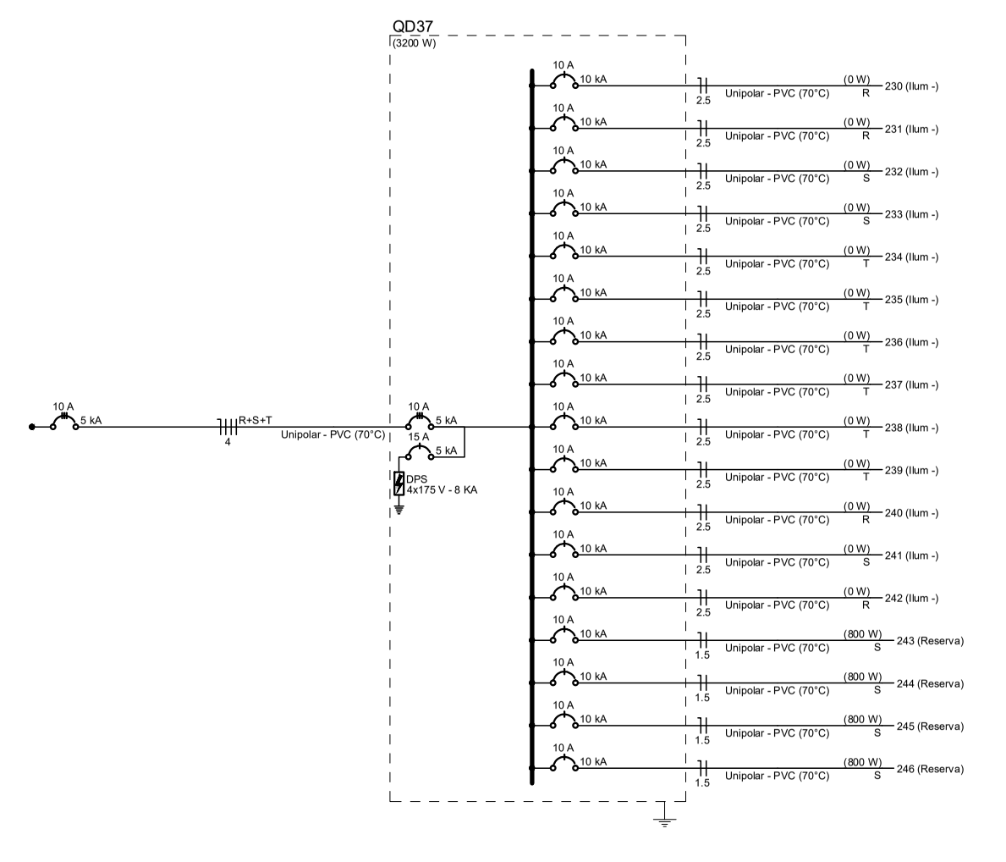
QD37
(3200 W)
10 A 5 kA
R+S+T
4
Unipolar - PVC (70°C)
15 A 5 kA
DPS 4x175 V - 8 KA
10 A 10 kA
2.5
1.5
(0 W)
(800 W)
230 (Ilum -)
231 (Ilum -)
232 (Ilum -)
233 (Ilum -)
234 (Ilum -)
235 (Ilum -)
236 (Ilum -)
237 (Ilum -)
238 (Ilum -)
239 (Ilum -)
240 (Ilum -)
241 (Ilum -)
242 (Ilum -)
243 (Reserva)
244 (Reserva)
245 (Reserva)
246 (Reserva)

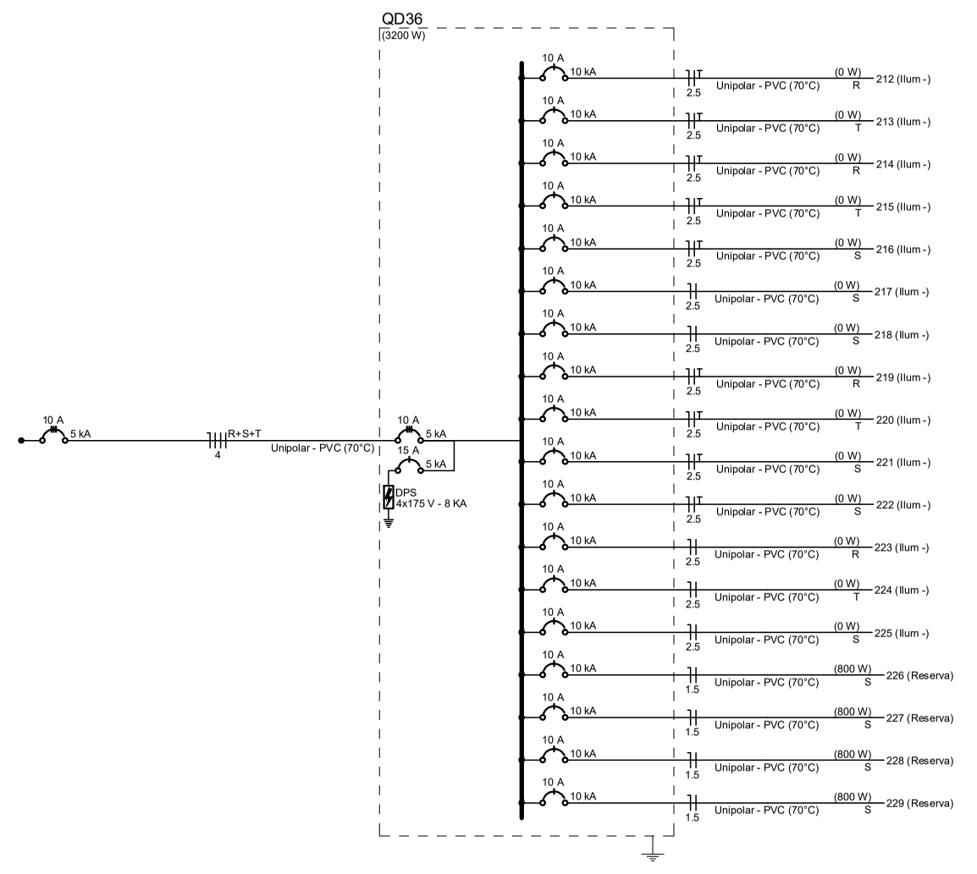
QD36
(3200 W)
10 A 5 kA
R+S+T
4
Unipolar - PVC (70°C)
15 A 5 kA
DPS 4x175 V - 8 KA
10 A 10 kA
2.5
1.5
(0 W)
(800 W)
212 (Ilum -)
213 (Ilum -)
214 (Ilum -)
215 (Ilum -)
216 (Ilum -)
217 (Ilum -)
218 (Ilum -)
219 (Ilum -)
220 (Ilum -)
221 (Ilum -)
222 (Ilum -)
223 (Ilum -)
224 (Ilum -)
225 (Ilum -)
226 (Reserva)
227 (Reserva)
228 (Reserva)
229 (Reserva)

REVISÃO: DATA: DESCRIÇÃO:

DATA:
OUTUBRO/2022

ESCALA:
INDICADA

PRANCHA:

ASSUNTO:
PROJETO BÁSICO DE INSTALAÇÕES
ELÉTRICAS DE BAIXA TENSÃO

PREFEITURA MUNICIPAL DE
SÃO GONÇALO

SECRETARIA MUNICIPAL DE SAÚDE E DEFESA CIVIL

PROJETO BÁSICO DE INSTALAÇÕES ELÉTRICAS PARA CONSTRUÇÃO DO
HOSPITAL MUNICIPAL DE URGÊNCIA E EMERGÊNCIA COM ESPECIALIDADES,
SITUADO NA RUA SÁ CARVALHO S/Nº - VILA IARA - SÃO GONÇALO - RJ

Nº DO PROCESSO:

DESENHO:

AUTOR DO PROJETO:

SUBSECRETARIA DE URGÊNCIA E EMERGÊNCIA:

SECRETÁRIO DA SAÚDE: