

PLANTA DAS INSTALAÇÕES ELÉTRICAS (3º PAVIMENTO/INTERAÇÃO 01) 1:100









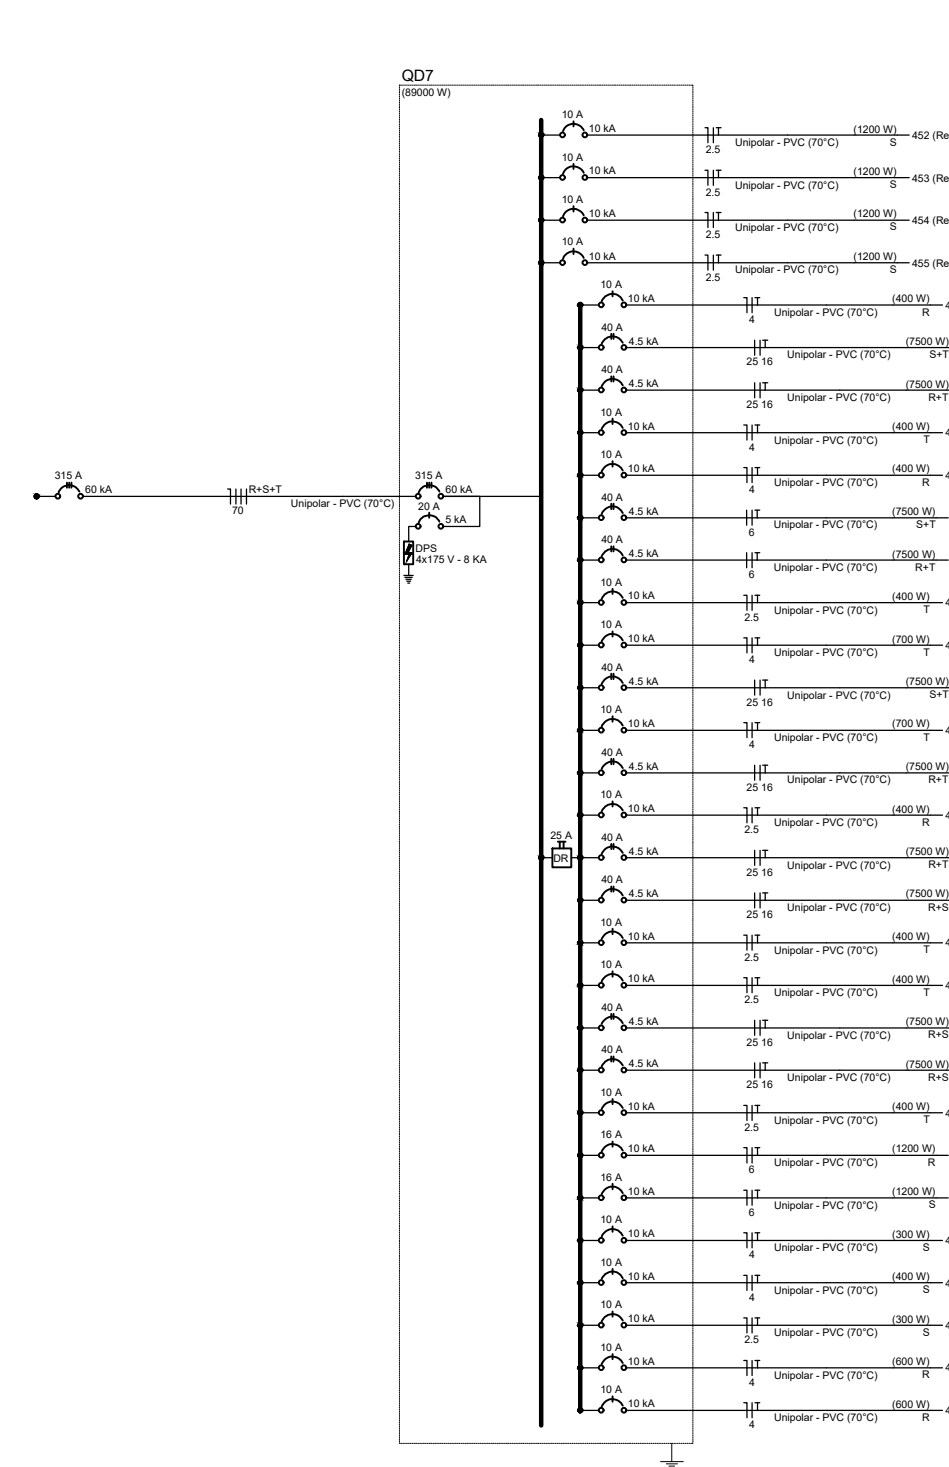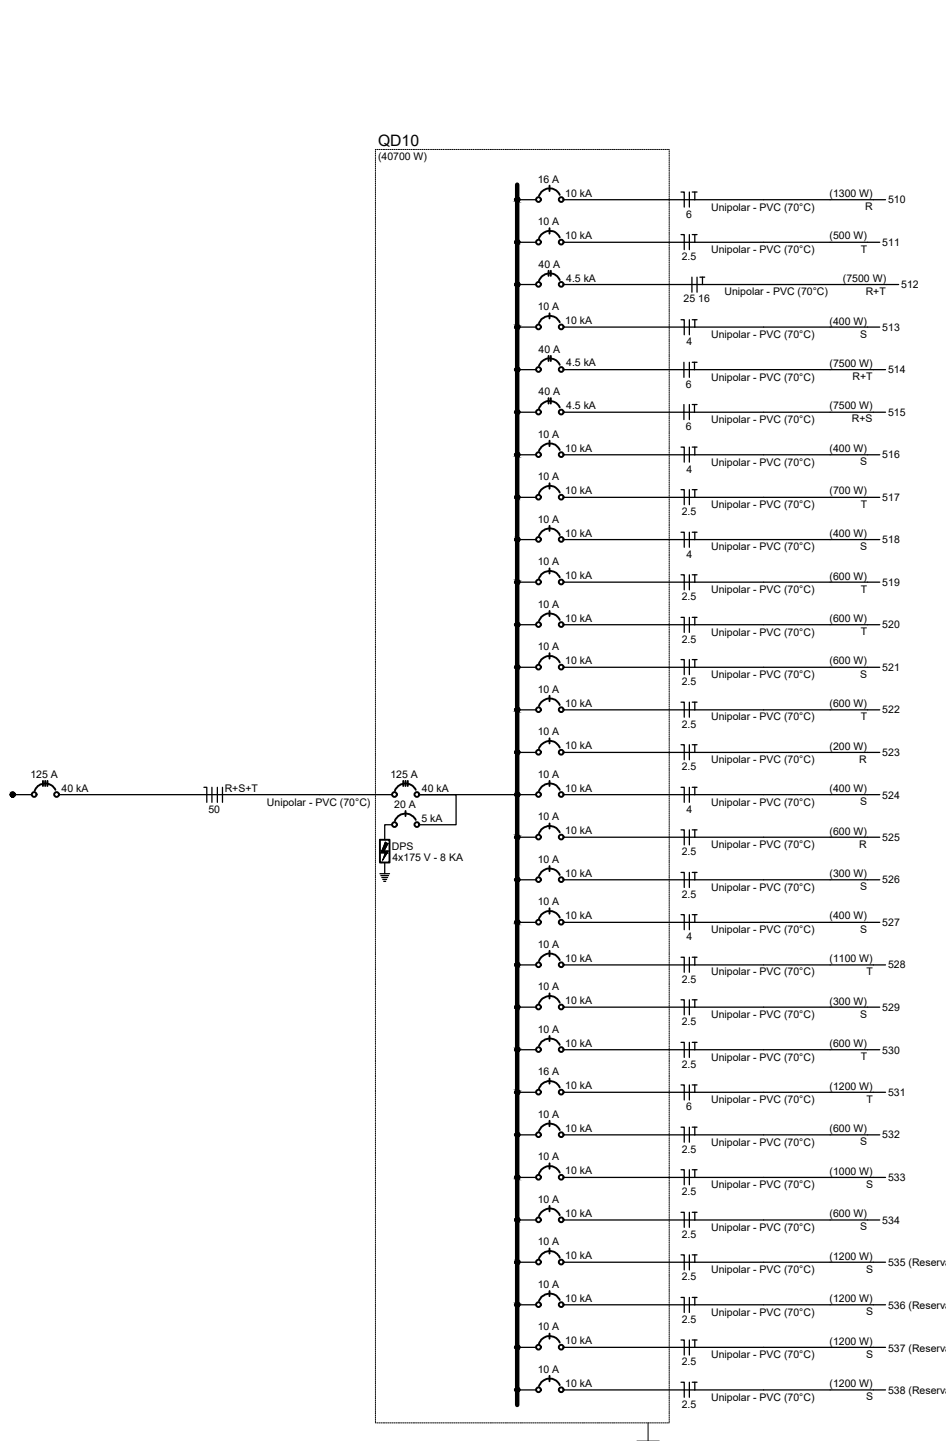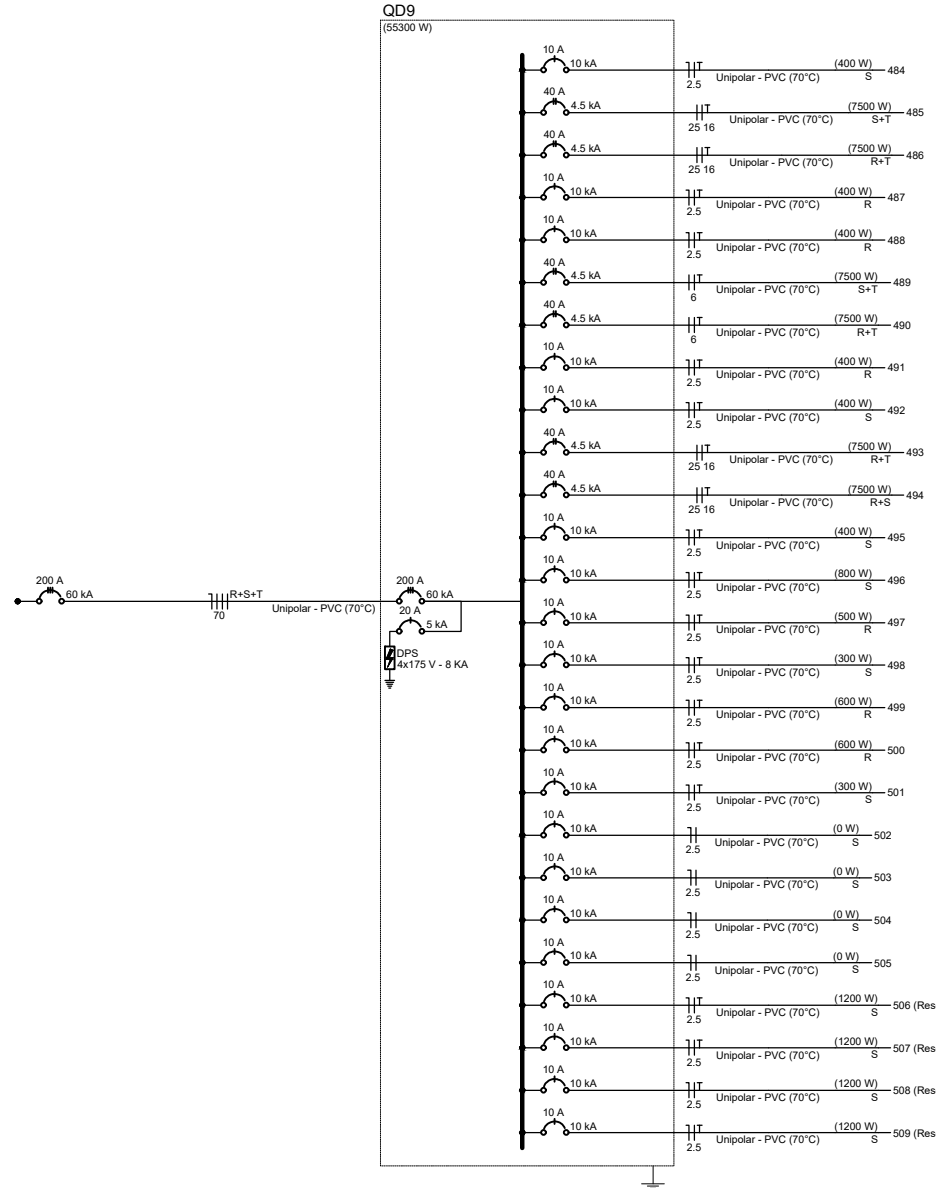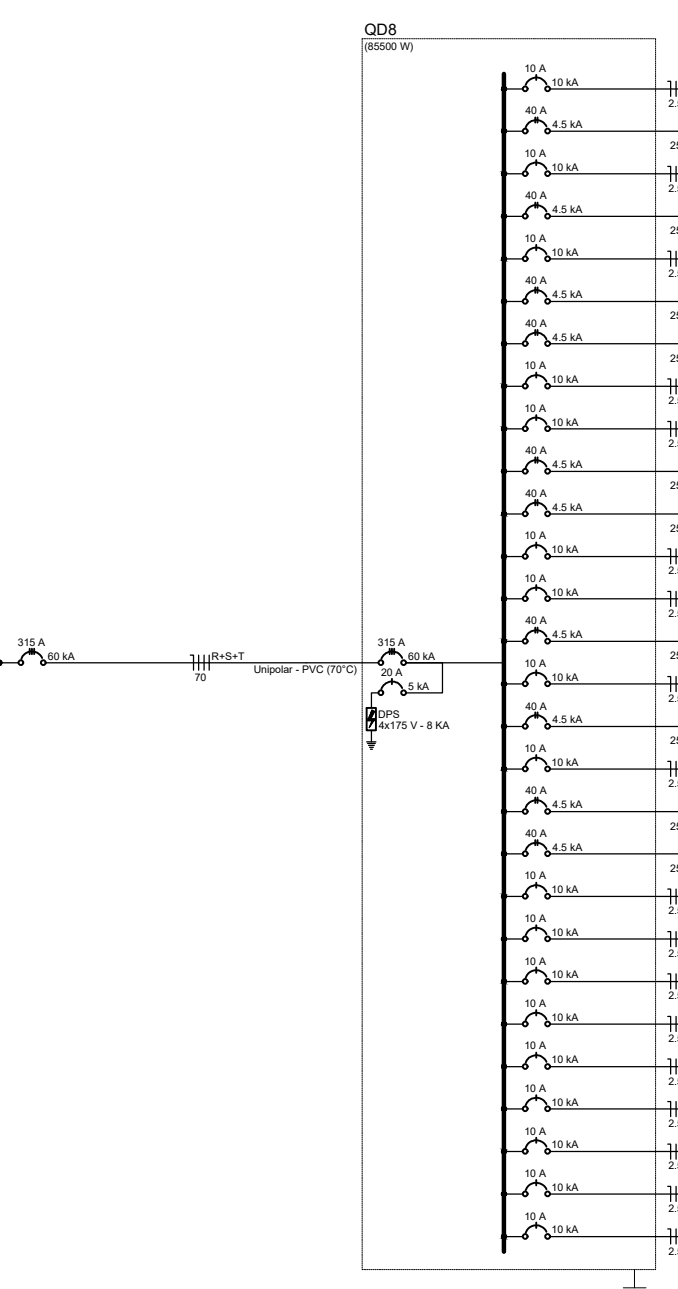

