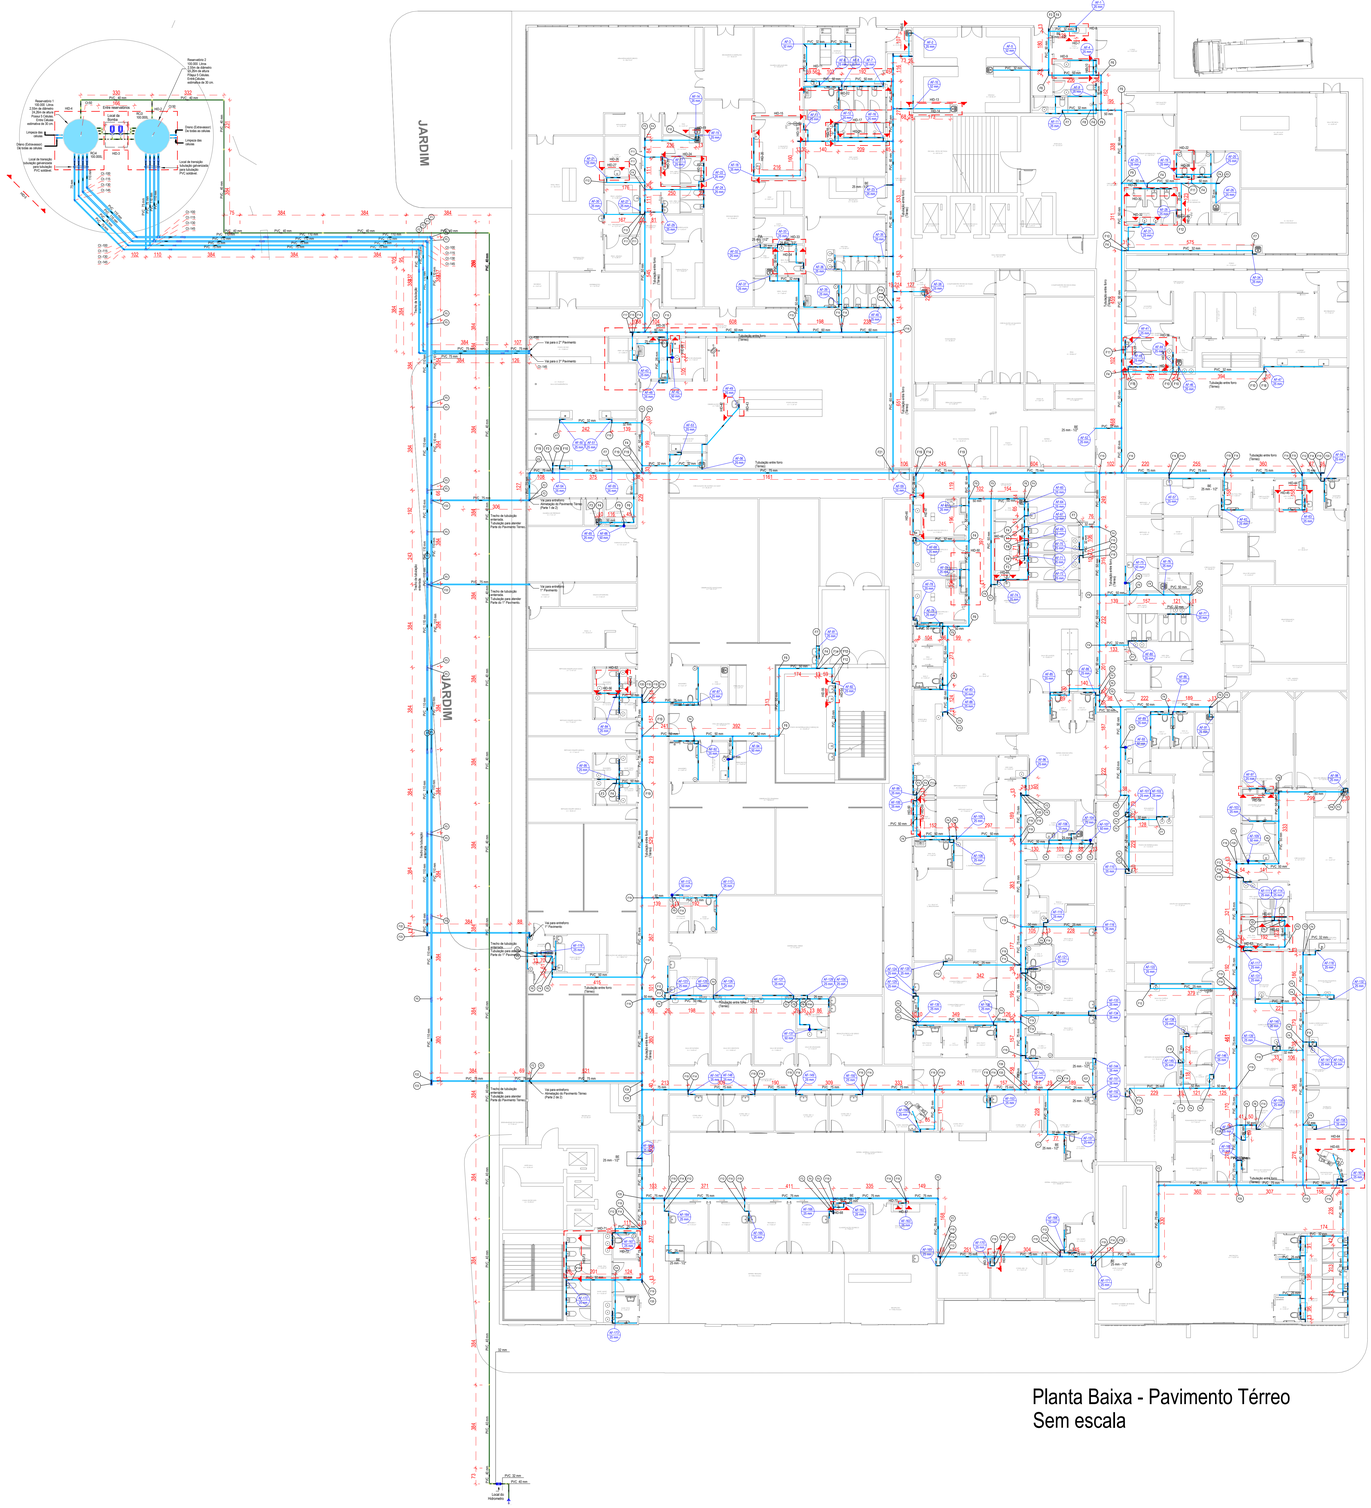
JARDIM
JARDIM
Reservatório 2
100.000 Litros
Cota de Soleira
23,30m de altura
Cota Cisterna
0,00m
Cota Cisterna
rebaixada de 30 cm
Reservatório 1
100.000 Litros
Cota de Soleira
23,30m de altura
Cota Cisterna
0,00m
Cota Cisterna
rebaixada de 30 cm
CASA BOMBAS
Cota de Soleira
0,00m
Cota Cisterna
rebaixada de 30 cm
Cota Cisterna
rebaixada de 30 cm
Cotas (Extravasor)
Na soleira do vertedor
Cotas (Extravasor)
Na soleira do vertedor
Local de Instalação
Hidrômetro
Local de Instalação
Hidrômetro
Tubulação enterrada
PVC soldável
Tubulação enterrada
PVC soldável
Tubulação aérea ferro
galvanizado
PVC 32 mm
Tubulação aérea ferro
galvanizado
PVC 25 mm
Tubulação aérea ferro
galvanizado
PVC 20 mm