



Detalhe HID-30  
Escala 1:30

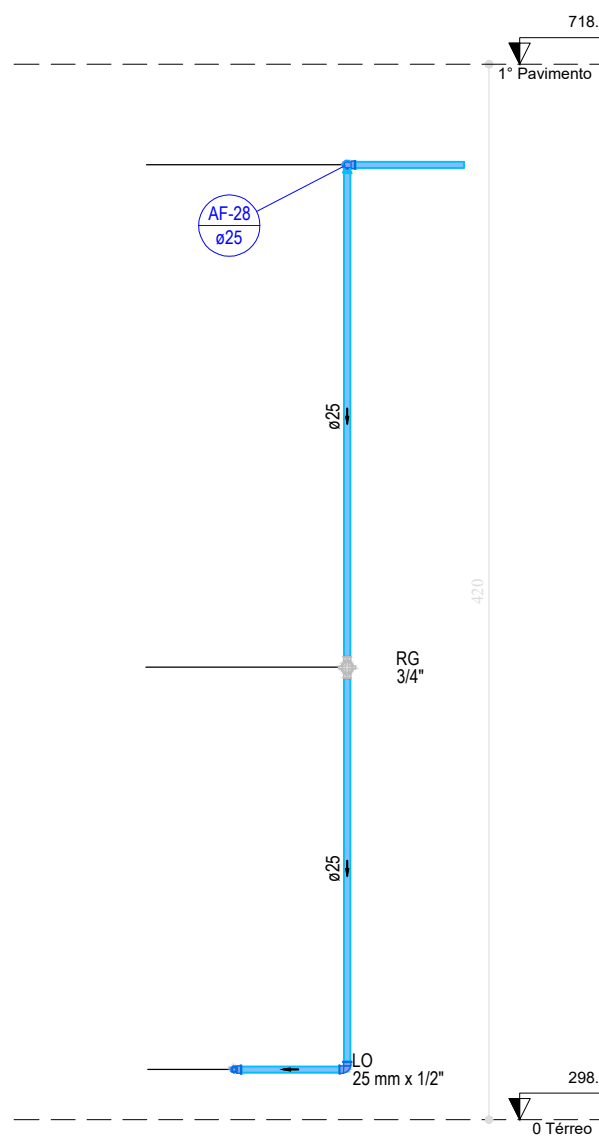


Detalhe HID-31  
Escala 1:30

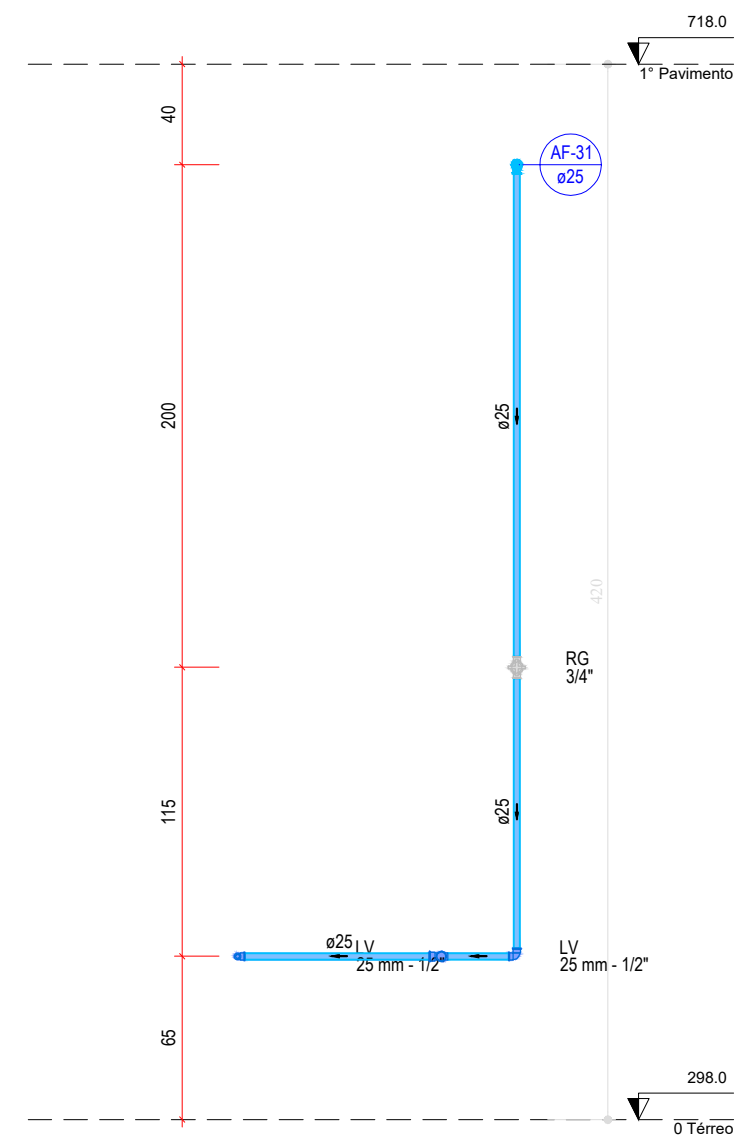


Detalhe HID-32  
Escala 1:30

Legenda de peças - 0 Têrreo - Parte 1		Legenda de peças - 0 Têrreo - Parte 2	
F1	Aparelho	F9	Aparelho
	Tomada de lavatório		Ducha higiênica
	25 mm - 1/2"		25 mm x 1/2"
	1pc		1pc
	PVC Acessórios		PVC Acessórios
	Engate flexível plástico		PVC sólido azul c/ bucha latão
	12 - 30cm		T4 red 90 sólido c/ bucha latão B central
	25 mm - 1/2"		25 mm - 1/2"
	1pc		1pc
	PVC sólido azul c/ bucha latão		Vaso Sanitário c/ cx. acoplada
	T4 red 90 sólido c/ bucha latão B central		1/2"
	25 mm - 1/2"		1pc
	1pc		
F2	Aparelho		
	Bebedouro		Engate flexível cobre cromado com canopla
	30mm x 1/2"		1/2 - 30cm
	1pc		1pc
	PVC Acessórios		PVC misto sólido
	Engate flexível plástico		Joelho de redução sólido c/ rosca
	12 - 30cm		25 mm - 1/2"
	1pc		1pc
	PVC sólido azul c/ bucha latão		
	Joelho de redução 90° sólido com bucha de latão		
	25 mm - 1/2"		
	1pc		
F3	PVC rígido sólido		
	Joelho 90° sólido		
	25 mm		
	1pc		
F4	PVC rígido sólido		
	T4 90 sólido		
	25 mm		
	1pc		
F5	PVC rígido sólido		
	Registro de pressão c/ canopla cromada		
	3/4"		
	1pc		
F6	Aparelho		
	Chuveiro		
	25mm x 1/2"		
	1pc		
	PVC sólido azul c/ bucha latão		
	Joelho de redução 90° sólido com bucha de latão		
	25 mm - 1/2"		
	1pc		
F7	Metais		
	Registro de gaveta c/ canopla cromada		
	3/4"		
	1pc		
	PVC rígido sólido		
	Adapt. sólido curto chovas-rosca p registro		
	25 mm - 3/4"		
	2pc		
F8	PVC rígido sólido		
	Joelho de redução 90 sólido		
	32 mm - 25 mm		
	1pc		

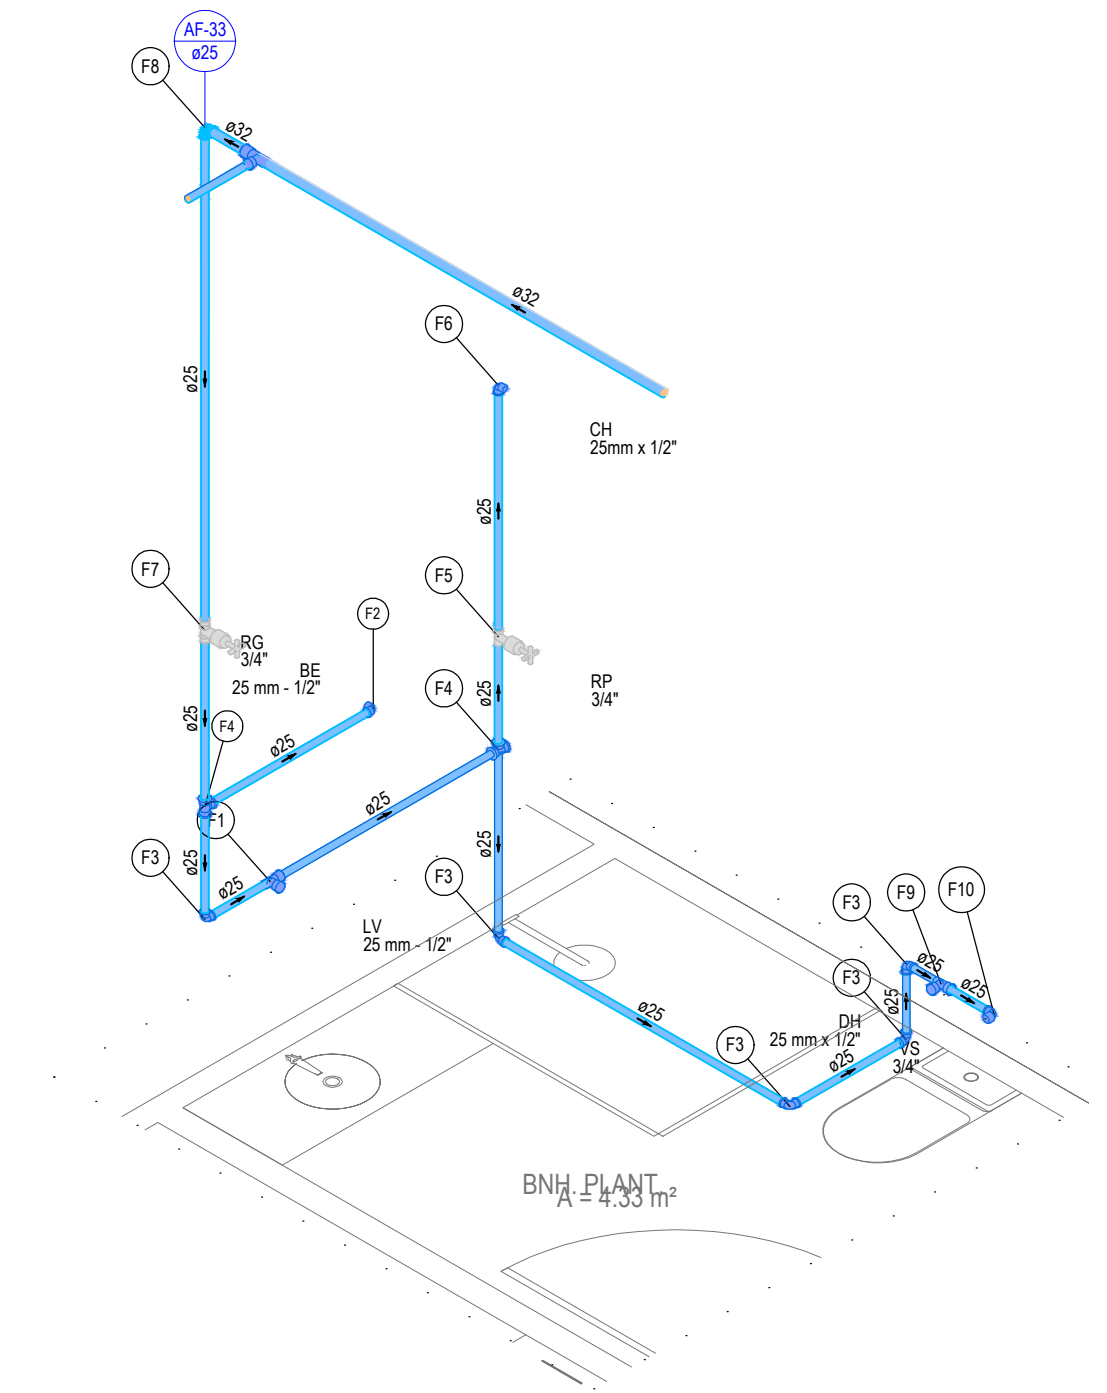


Detalhe HID-33  
Escala 1:30

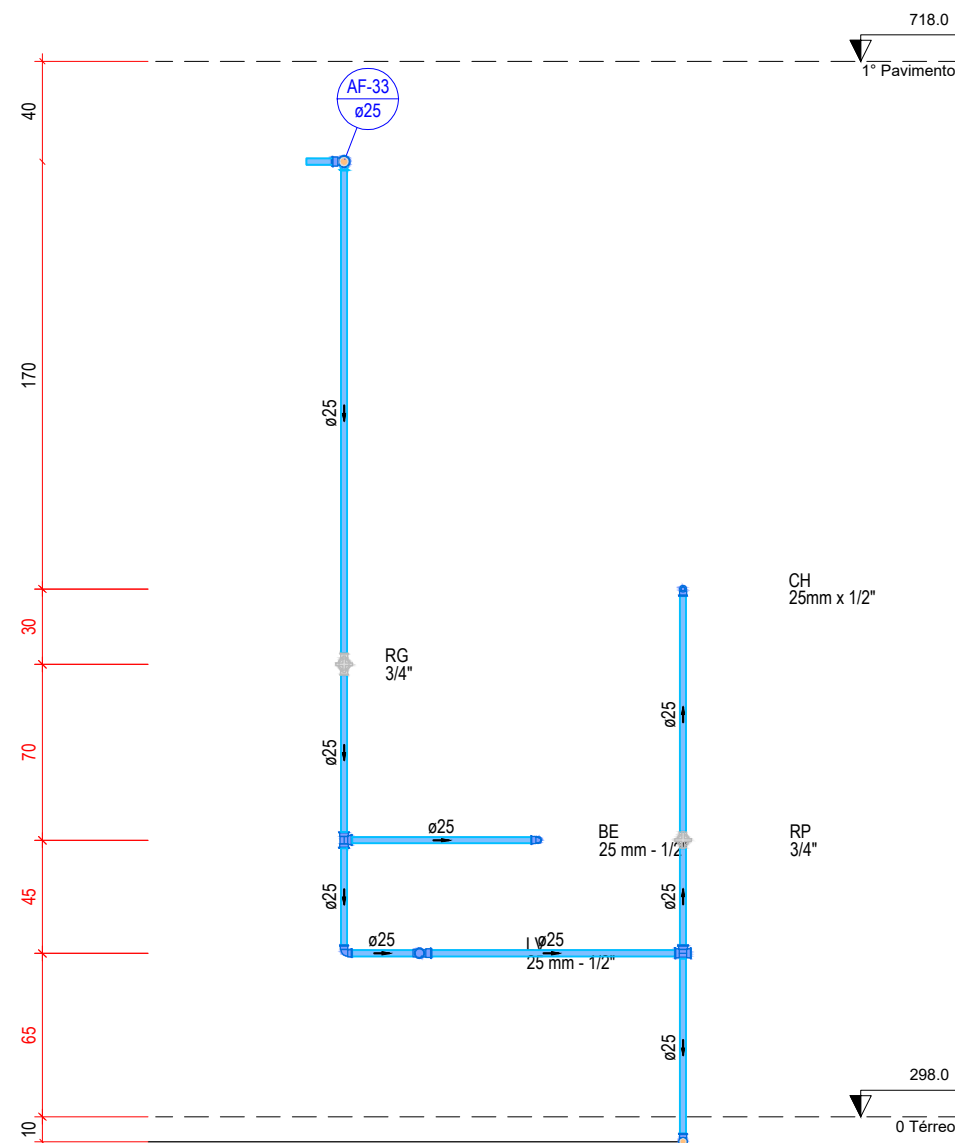


Detalhe HID-34  
Escala 1:30

Legenda das indicações - 0 Têrreo	
CH	Chuveiro - 25mm x 1/2"
DH	Ducha Higiênica com Joelho de 90° - 25 mm x 1/2"
LV	Lavatório com joelho de 90° - 25 mm - 1/2"
RP	Registro de Pressão com PVC sólido - 25 mm - 3/4"
RG	Registro de gaveta c/ canopla cromada c/ PVC sólido - 1.1/2"
RD	Registro de gaveta c/ canopla cromada c/ PVC sólido - 3/4"
VD	Válvula de descarga c/ PVC sólido - 1.1/2"
VS	Vaso Sanitário Caixa acoplada c/ Ta de 90 - 3/4" c/ T4
DE	Válvula de Descarga P/ Exurgo - 1.1/2" - Exurgo

Legenda - 0 Têrreo	
CH	Chuveiro - 25mm x 1/2"
DH	Ducha Higiênica com Joelho de 90° - 25 mm x 1/2"
LV	Lavatório com joelho de 90° - 25 mm - 1/2"
RP	Registro de Pressão com PVC sólido - 25 mm - 3/4"
RG	Registro de gaveta c/ canopla cromada c/ PVC sólido - 1.1/2"
RD	Registro de gaveta c/ canopla cromada c/ PVC sólido - 3/4"
VD	Válvula de descarga c/ PVC sólido - 1.1/2"
VS	Vaso Sanitário Caixa acoplada c/ Ta de 90 - 3/4" c/ T4
DE	Válvula de Descarga P/ Exurgo - 1.1/2" - Exurgo

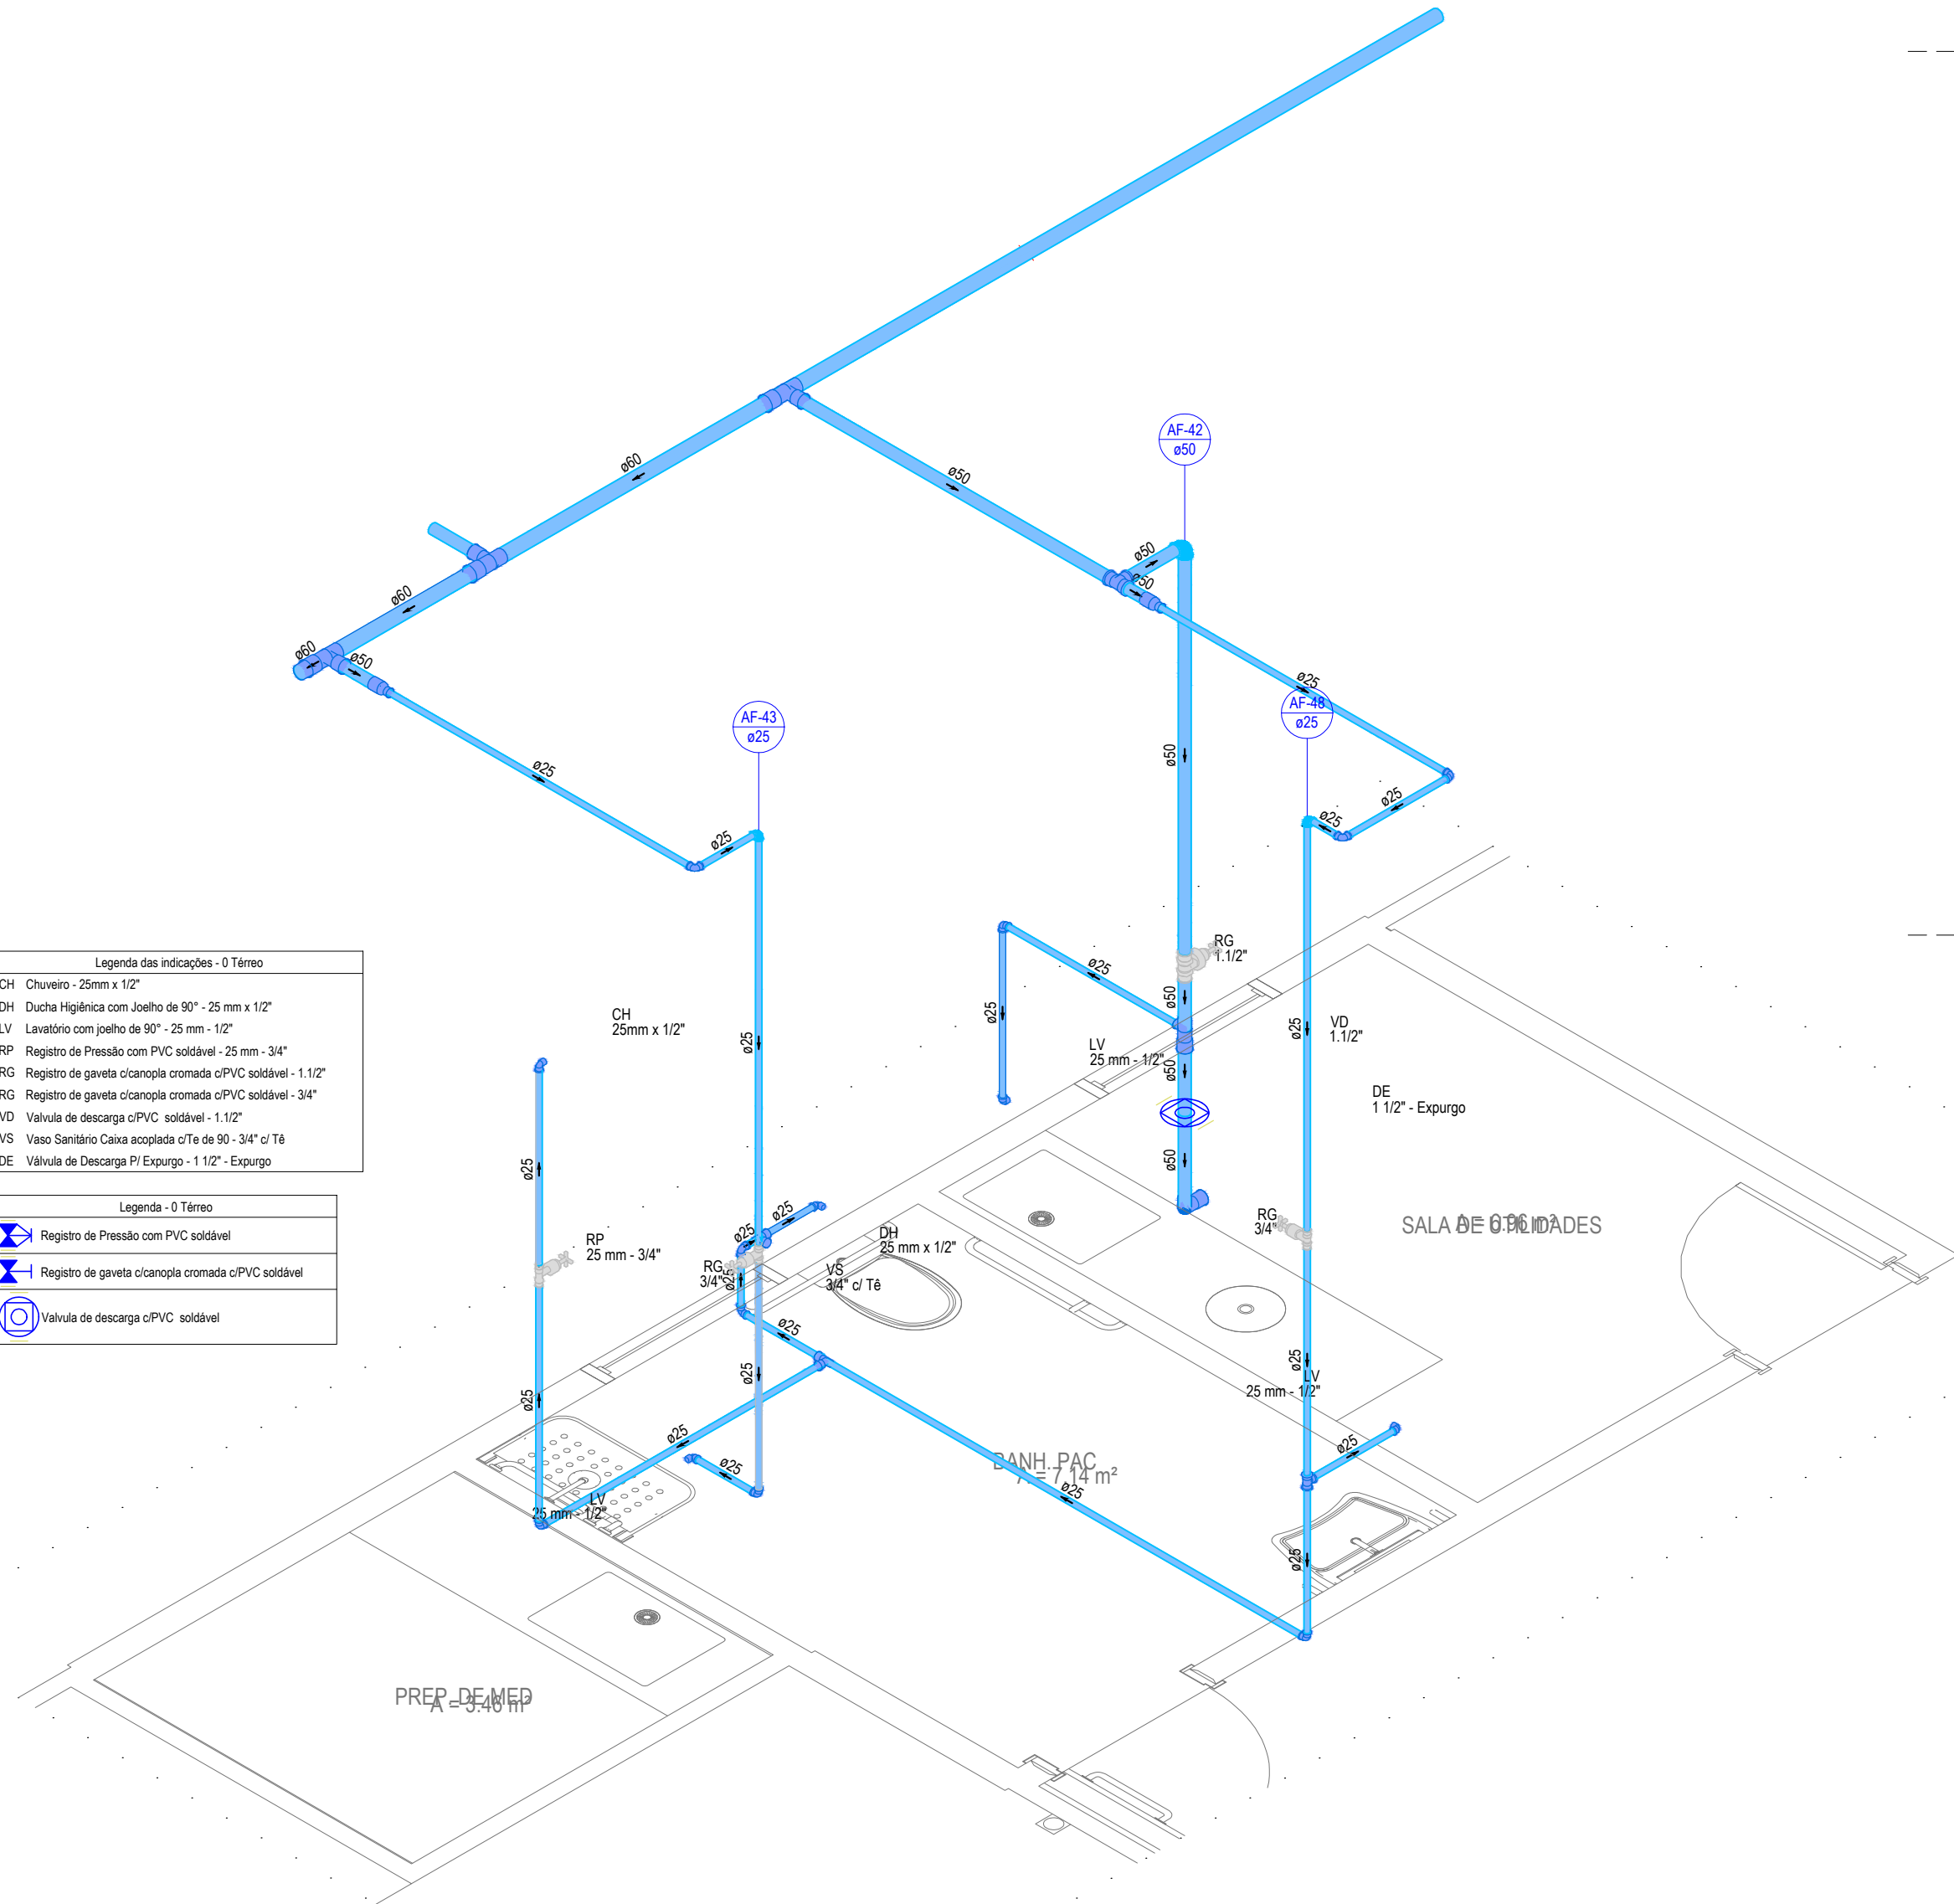

Detalhe HID-35  
Escala 1:30

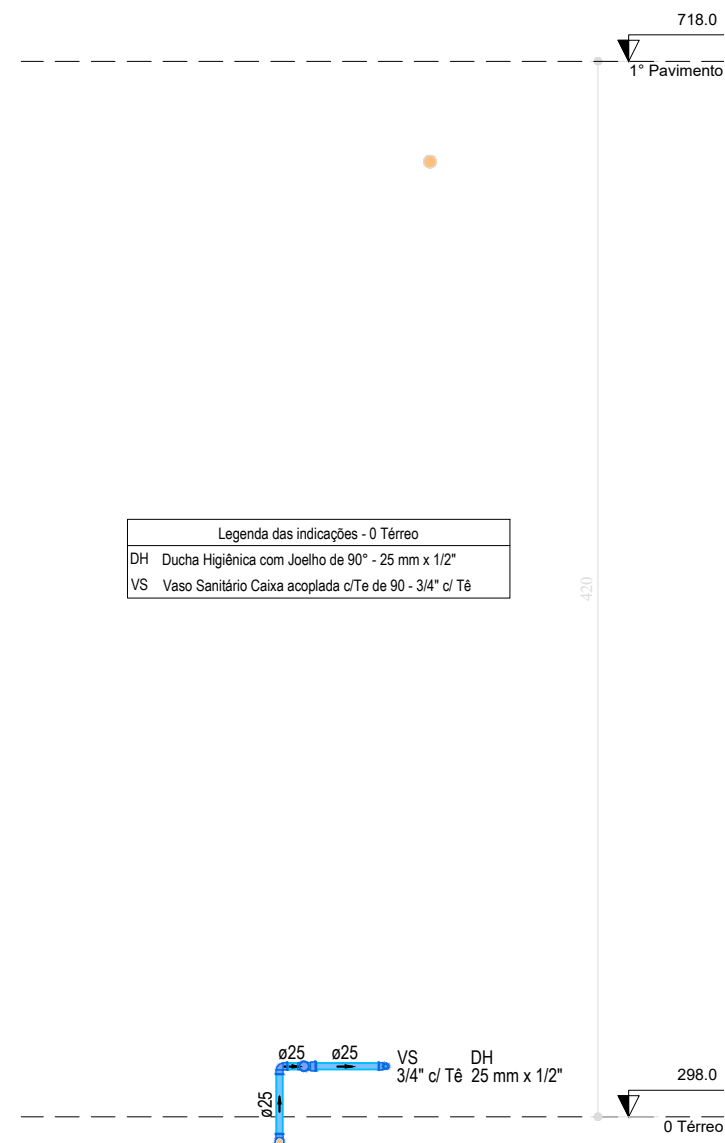

Detalhe HID-36  
Escala 1:30

REVISÃO:	DATA:	DESCRIÇÃO:
DATA:	PRANCHA:	ASSUNTO:
OUTUBRO 2022	08/34	PROJETO INSTALAÇÕES HIDRÁULICAS
ESCALA:		
INDICADA		



**SECRETARIA MUNICIPAL DE SAÚDE E DEFESA CIVIL**  
PROJETO BÁSICO DE ARQUITETURA PARA CONSTRUÇÃO DE HOSPITAL MUNICIPAL DE URGÊNCIA E EMERGÊNCIA COM ESPECIALIDADES, SITUADO NA RUA SÁ CARVALHO S/ N - VILA IARA - SÃO GONÇALO - RJ

Nº DO PROCESSO:
DESENHO:
AUTOR DO PROJETO ARQUITETÔNICO:
SUBSECRETARIA DE URGÊNCIA E EMERGÊNCIA
SECRETARIO DE SAÚDE: