



Legenda de peças - 0 Térreo		
PVC rígido soldável		
F1	Joelho 90° soldável 25 mm	1pc
F2	PVC rígido soldável 25 mm	1pc
Metas		
R	Registro de gaveta c/ canopia cromada 3/4"	1pc
	PVC rígido soldável	
	Adapt sold c/curto chibola-roscas p registro 25 mm - 3/4"	2pc
Aparelho		
	Tomara de lavatório 25 mm - 1/2"	1pc
	PVC Acessórios	
H4	Engate flexível plástico 1/2" - 30cm	1pc
	PVC soldável azul c/ bucha latão	
	Joelho de redução 90° soldável com bucha de latão 25 mm - 1/2"	1pc
Aparelho		
	Tomara de lavatório 25 mm - 1/2"	1pc
	PVC Acessórios	
	Engate flexível plástico 1/2" - 30cm	1pc
	PVC soldável azul c/ bucha latão	
	Tê red 90 sold c/ bucha latão B central 25 mm - 1/2"	1pc
Aparelho		
	Ducha higiênica 25mm x 1/2"	1pc
	PVC soldável azul c/ bucha latão	
	Joelho de redução 90° soldável com bucha de latão 25 mm - 1/2"	1pc
Aparelho		
	Vaso Sanitário c/ ex. acoplada 1/2"	1pc
	PVC Acessórios	
	Engate flexível cobre cromado com canopia 1/2" - 30cm	1pc
	PVC misto soldável	
	Joelho de redução soldável c/ rosca 25 mm - 1/2"	1pc
Aparelho		
	Vaso Sanitário c/ ex. acoplada 1/2"	1pc
	PVC Acessórios	
	Engate flexível cobre cromado com canopia 1/2" - 30cm	1pc
	PVC misto soldável	
	Tê sold c/ rosca botã central 25 mm - 3/4"	1pc
Aparelho		
	Ducha higiênica 25mm x 1/2"	1pc
	PVC soldável azul c/ bucha latão	
	Tê red 90 sold c/ bucha latão B central 25 mm - 1/2"	1pc

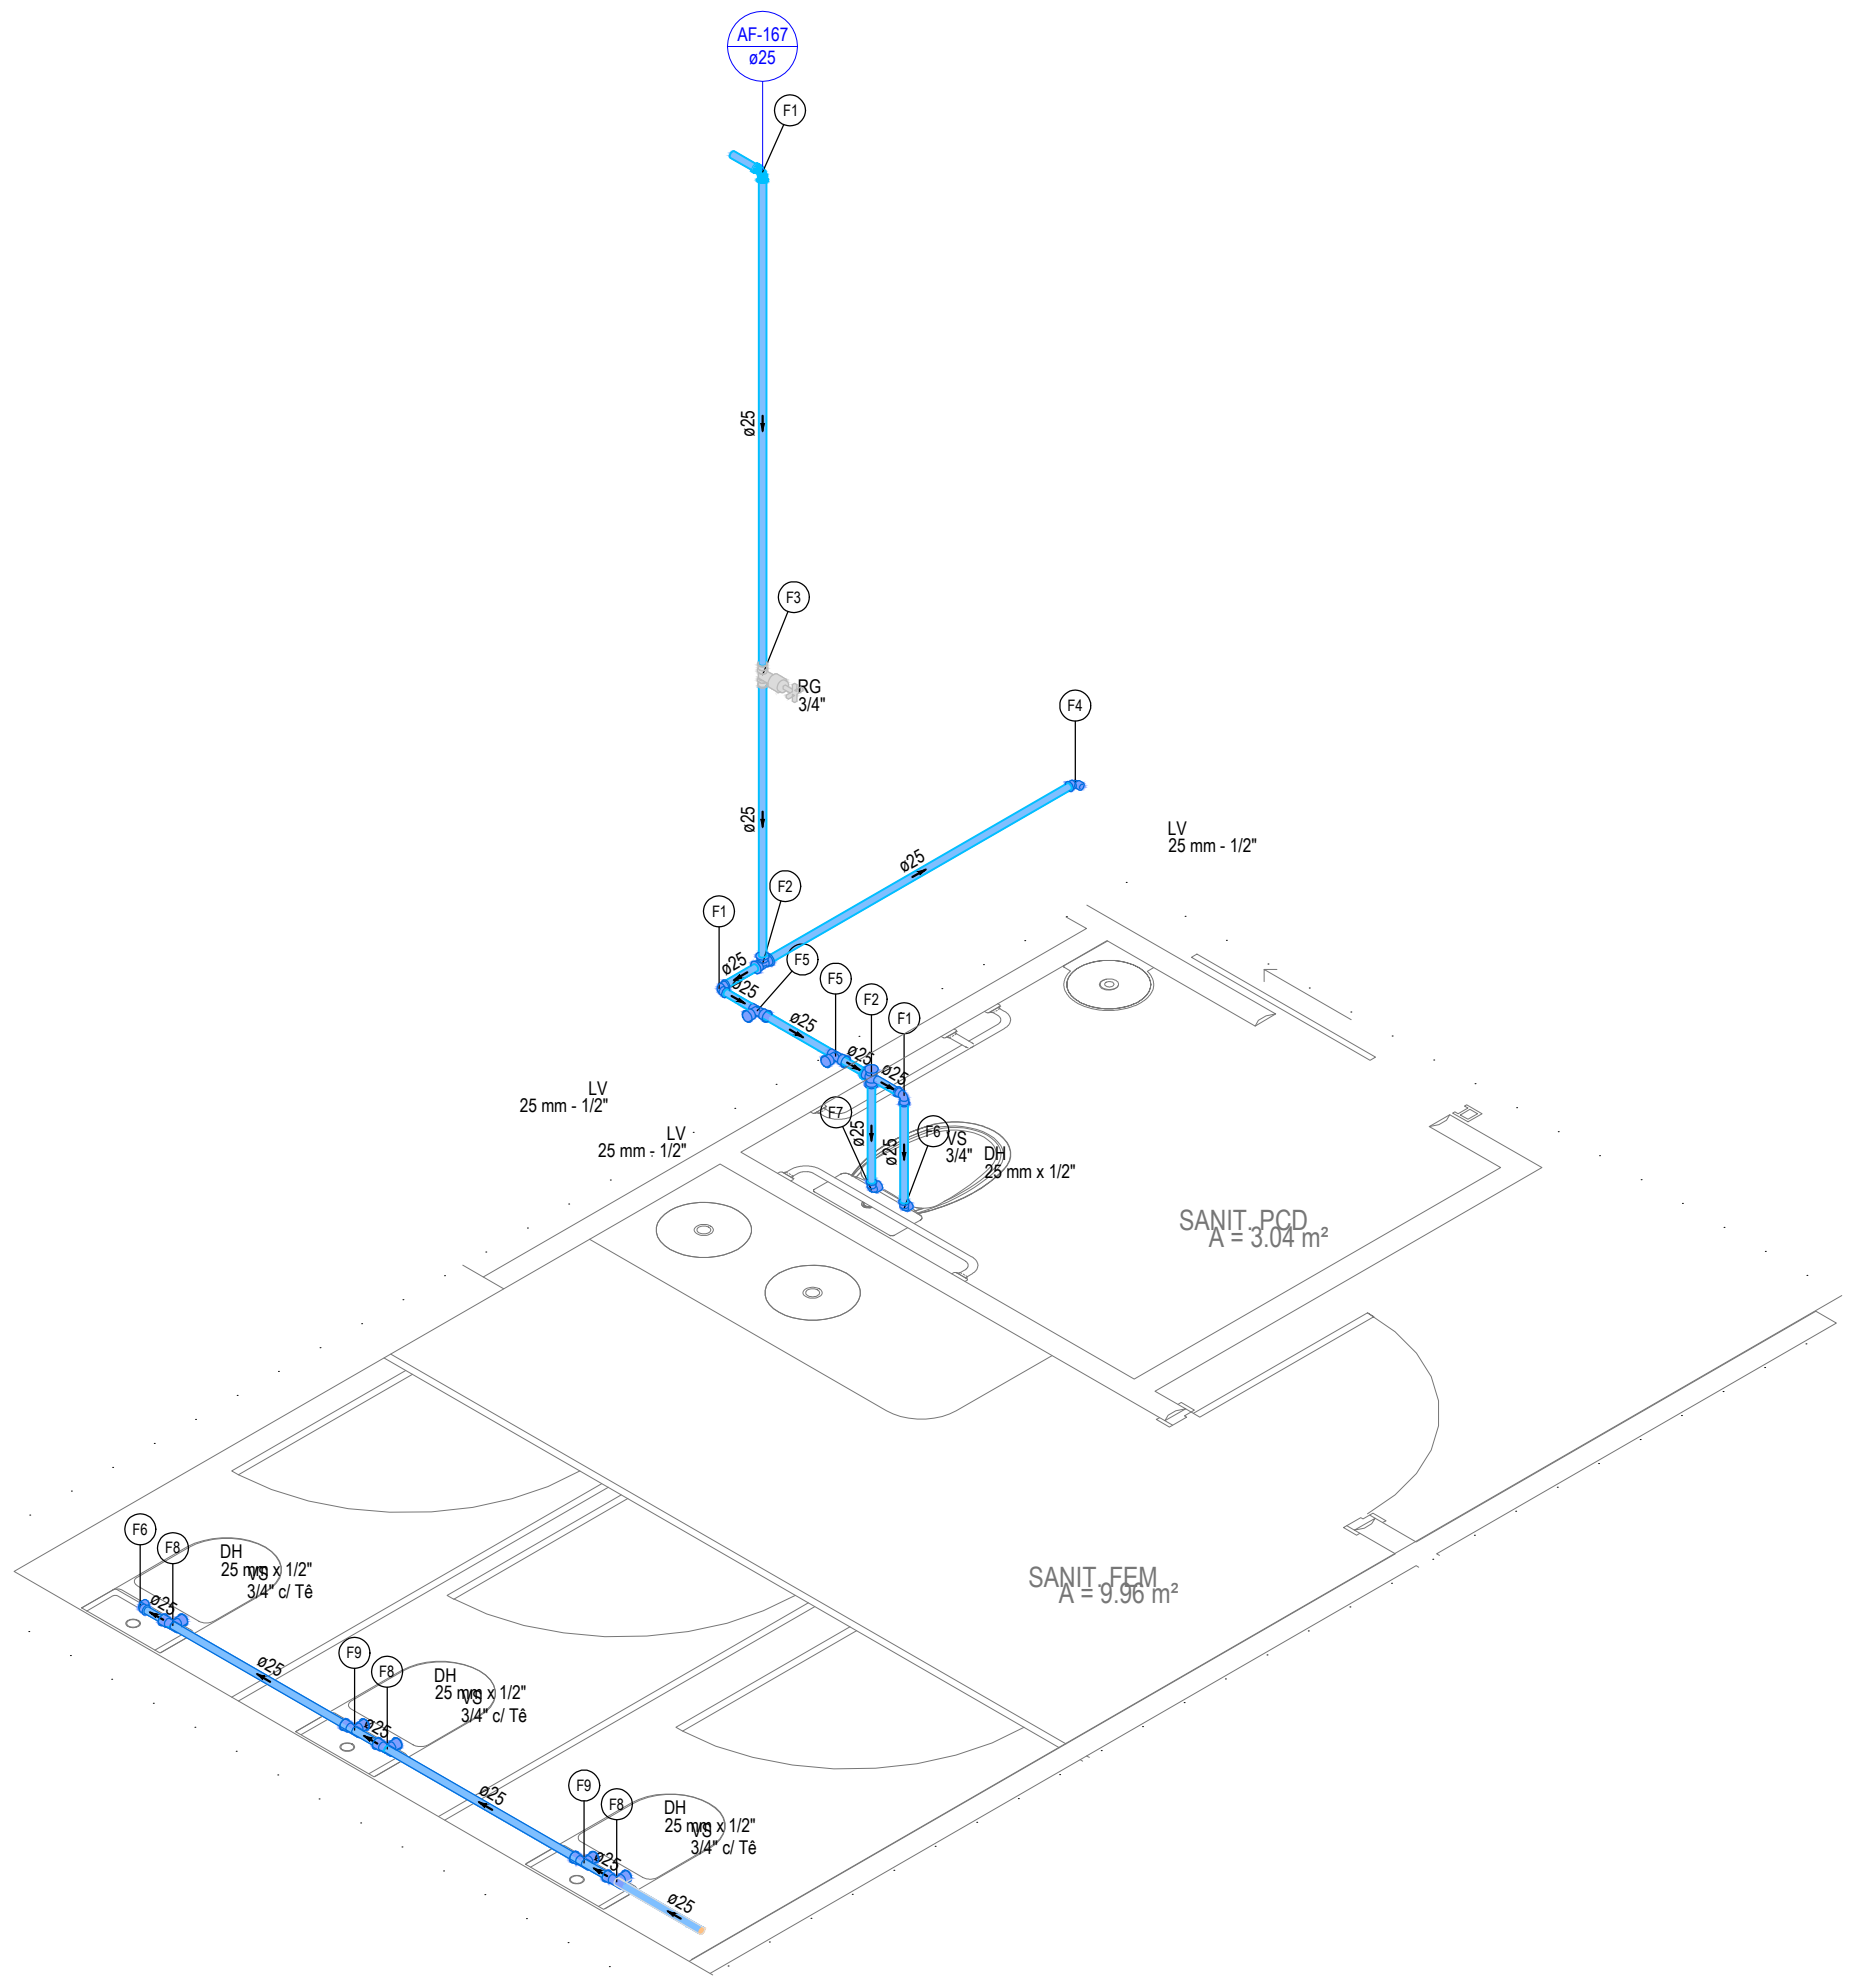


Detalhe HID-71
Escala 1:30

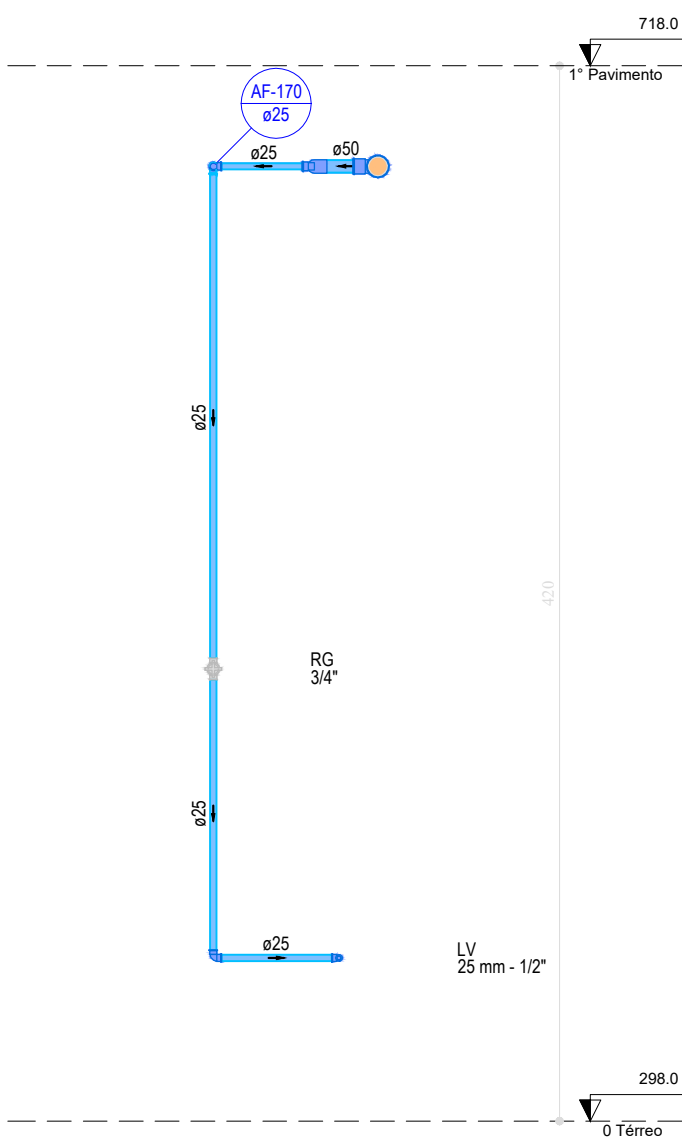


Detalhe HID-74
Escala 1:30


Legenda de peças - 0 Térreo		
PVC rígido soldável		
F1	Tê de redução 90 soldável 75 mm - 50 mm	1pc
Aparelho		
	Tomara de lavatório 25 mm - 1/2"	1pc
	PVC Acessórios	
F2	Engate flexível plástico 1/2" - 30cm	1pc
	PVC soldável azul c/ bucha latão	
	Joelho de redução 90° soldável com bucha de latão 25 mm - 1/2"	1pc
PVC rígido soldável		
F3	Linha de redução soldável 50 mm - 25 mm	1pc
F4	PVC rígido soldável Joelho 90° soldável 25 mm	1pc
Metas		
F5	Registro de gaveta c/ canopia cromada 3/4"	1pc
	PVC rígido soldável	
	Adapt sold c/curto chibola-roscas p registro 25 mm - 3/4"	2pc

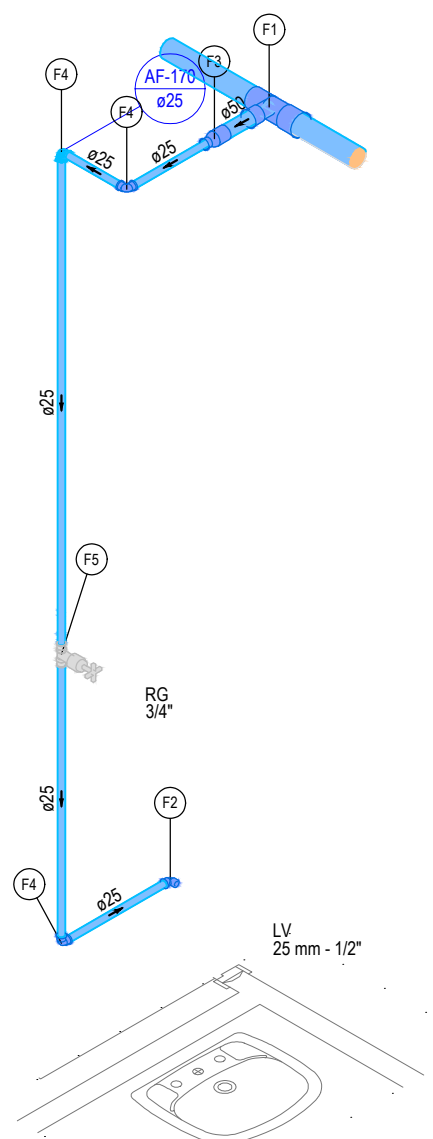

Detalhe HID-75
Escala 1:30

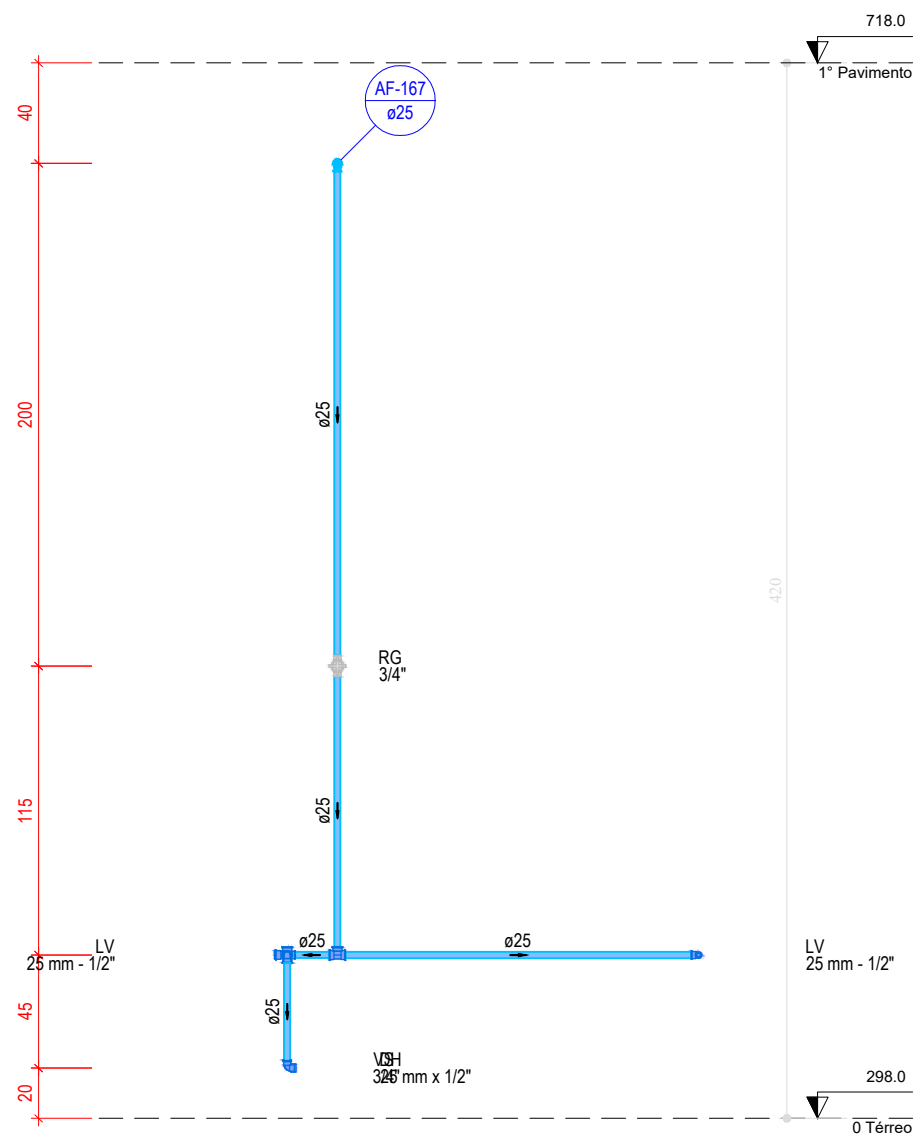

Detalhe HID-72
Escala 1:30

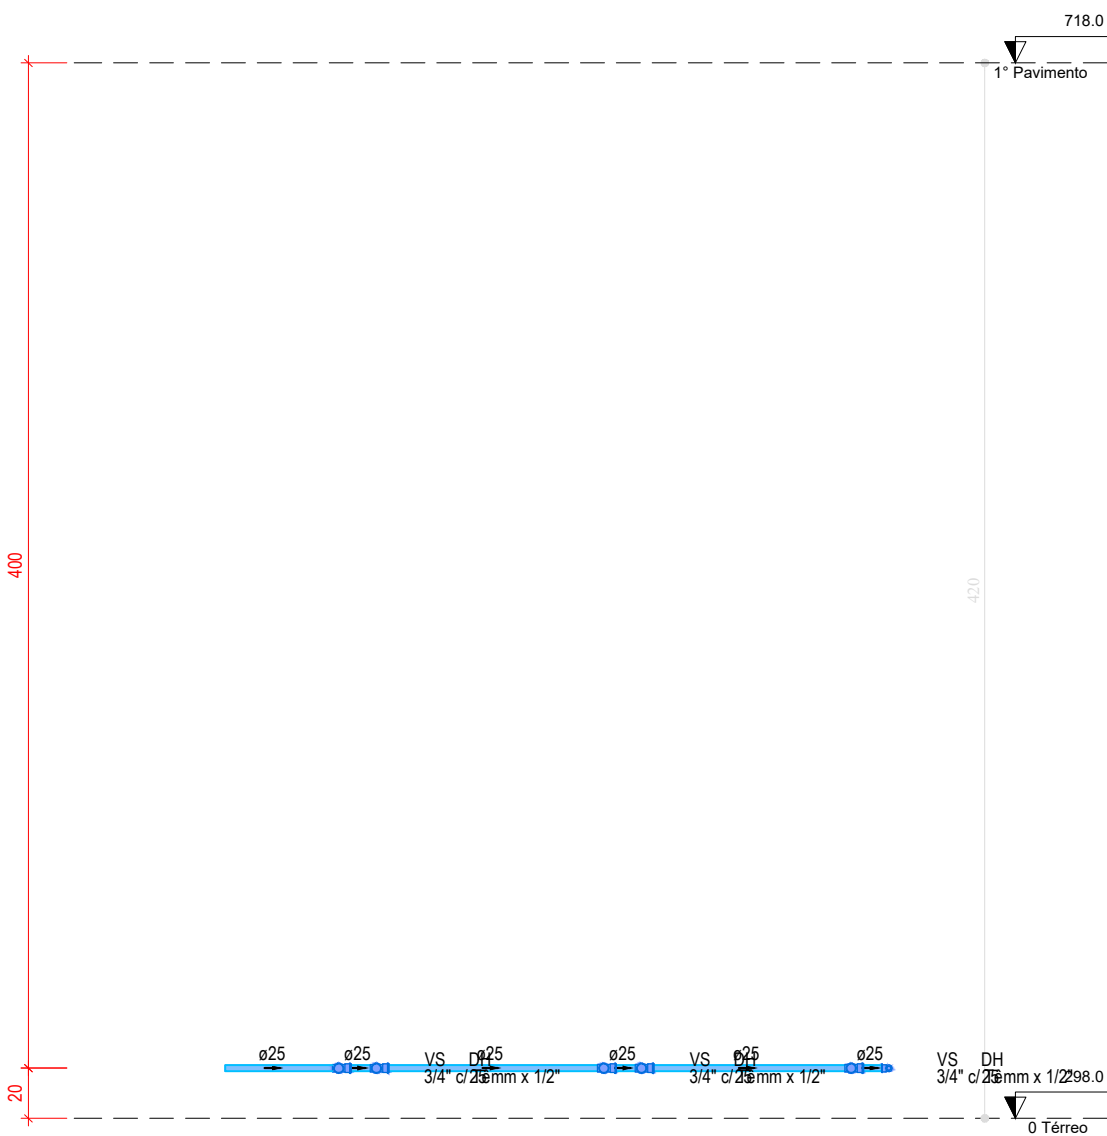

Detalhe HID-73
Escala 1:30

REVISÃO:	DATA:	DESCRIÇÃO:
DATA: OUTUBRO 2022	PRANCHA:	ASSUNTO:
ESCALA: INDICADA	13/34	PROJETO INSTALAÇÕES HIDRÁULICAS



SECRETARIA MUNICIPAL DE SAÚDE E DEFESA CIVIL
PROJETO BÁSICO DE ARQUITETURA PARA CONSTRUÇÃO DE HOSPITAL
MUNICIPAL DE URGÊNCIA E EMERGÊNCIA COM ESPECIALIDADES, SITUADO
NA RUA SÁ CARVALHO S/ N - VILA IARA - SÃO GONÇALO - RJ

Nº DO PROCESSO:

DESENHO:

AUTOR DO PROJETO ARQUITETÔNICO:

SUBSECRETARIA DE URGÊNCIA E EMERGENCIA

SECRETARIO DE SAÚDE: